




ELEVACION PRINCIPAL POR CALLE POLICARPO TORO

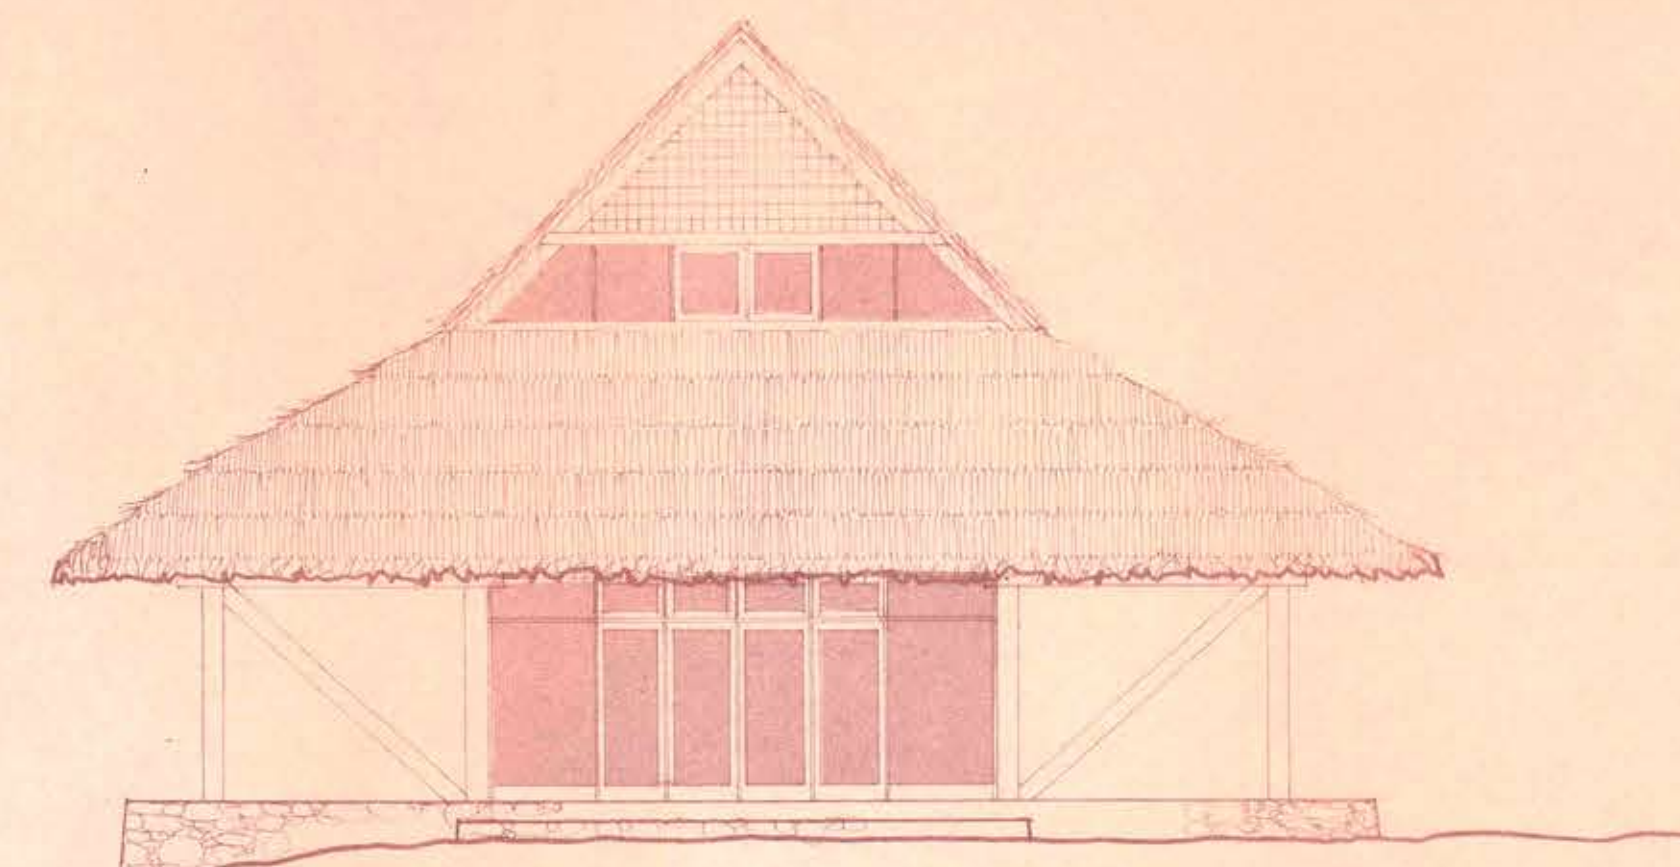


ELEVACION PONIENTE

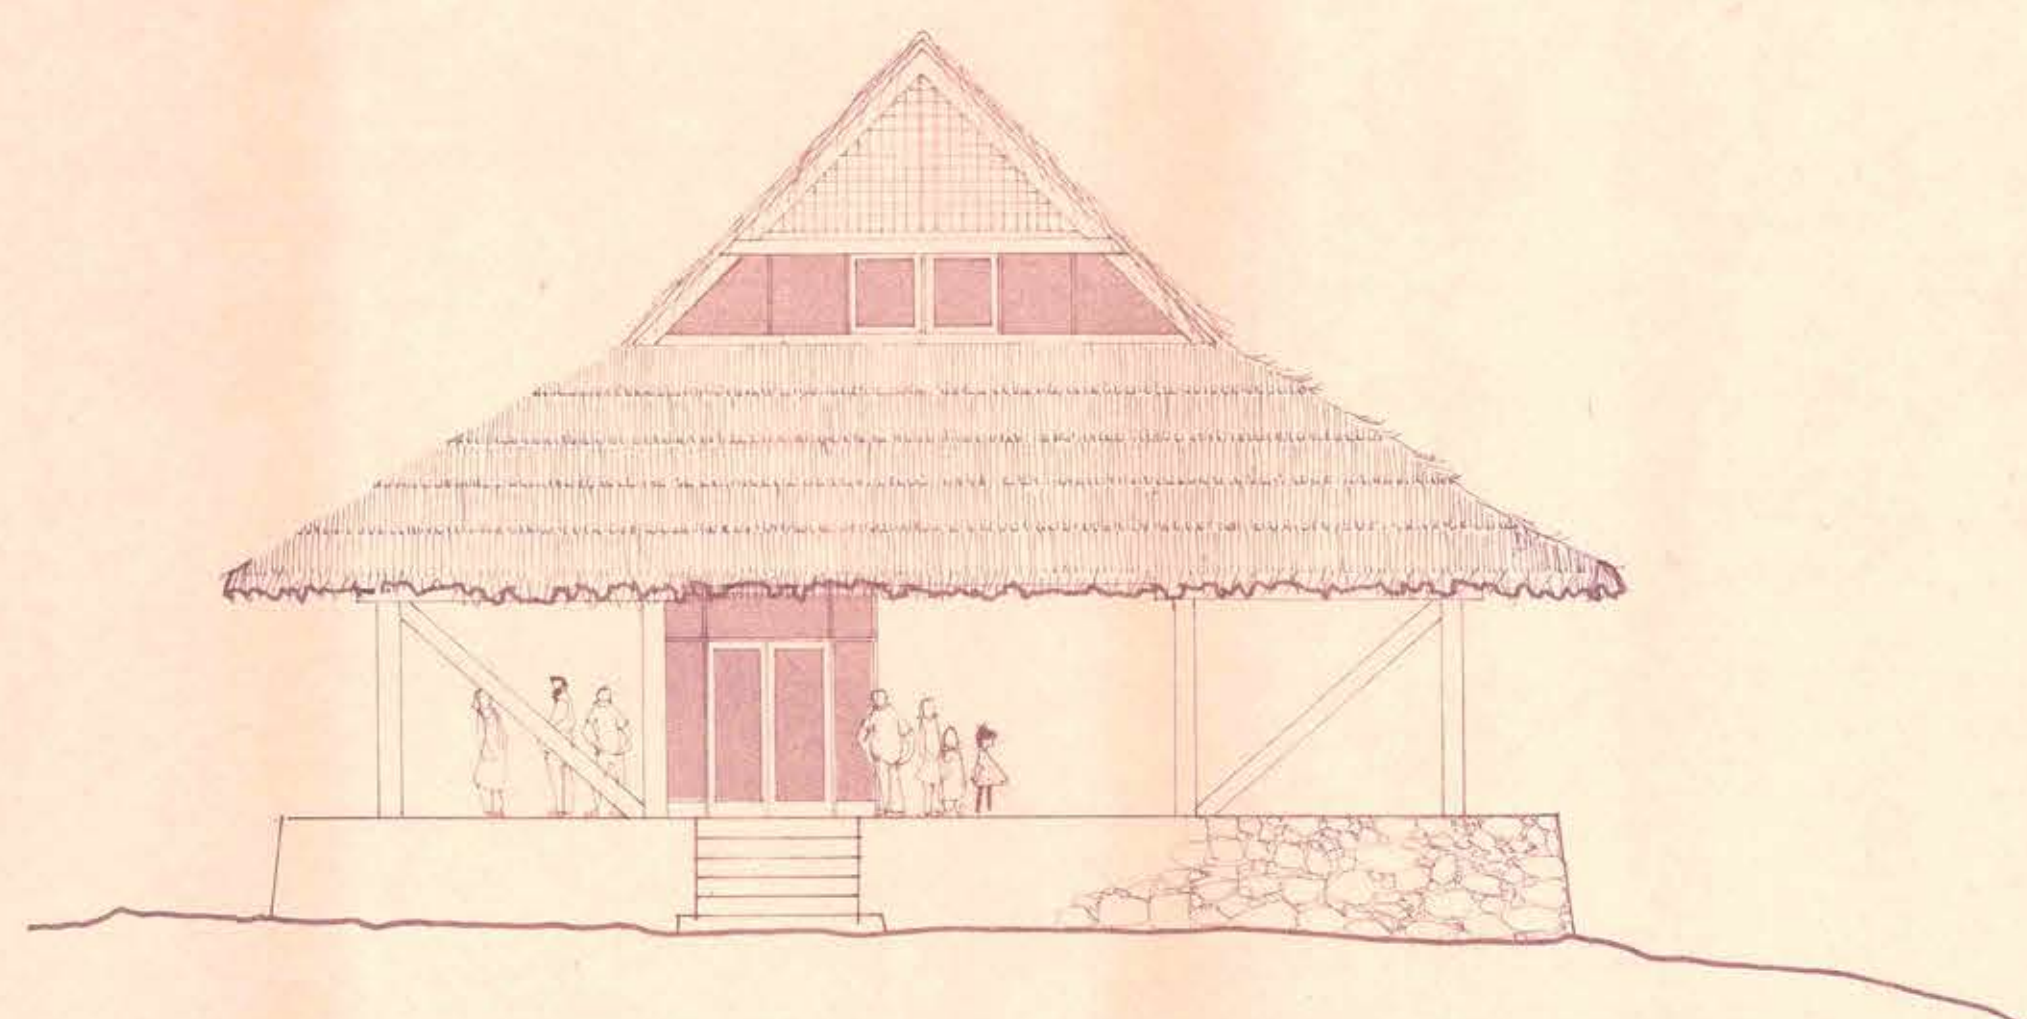


ELEVACION ORIENTE

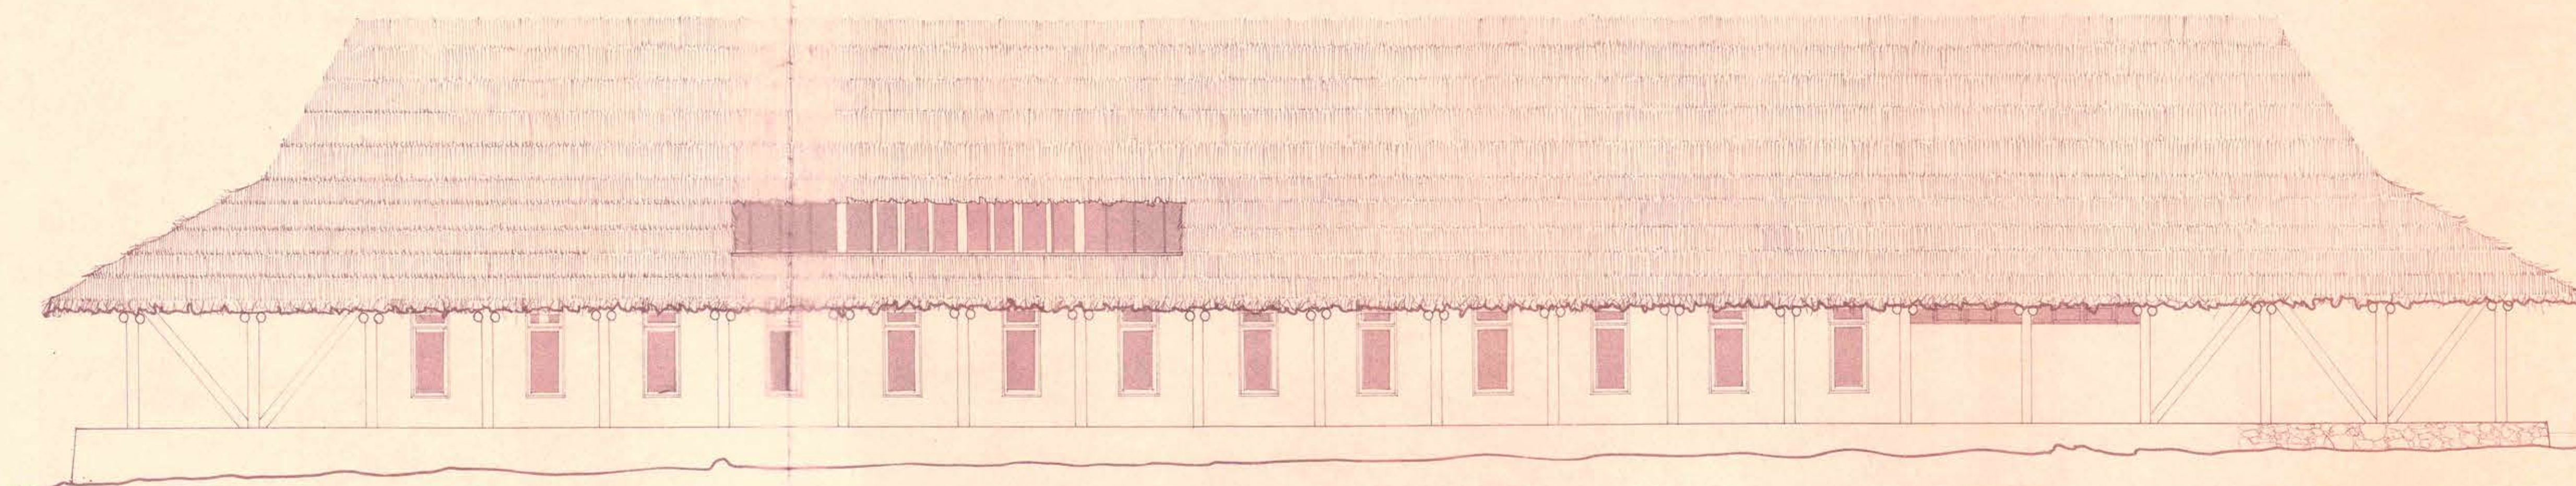


ELEVACION NORTE

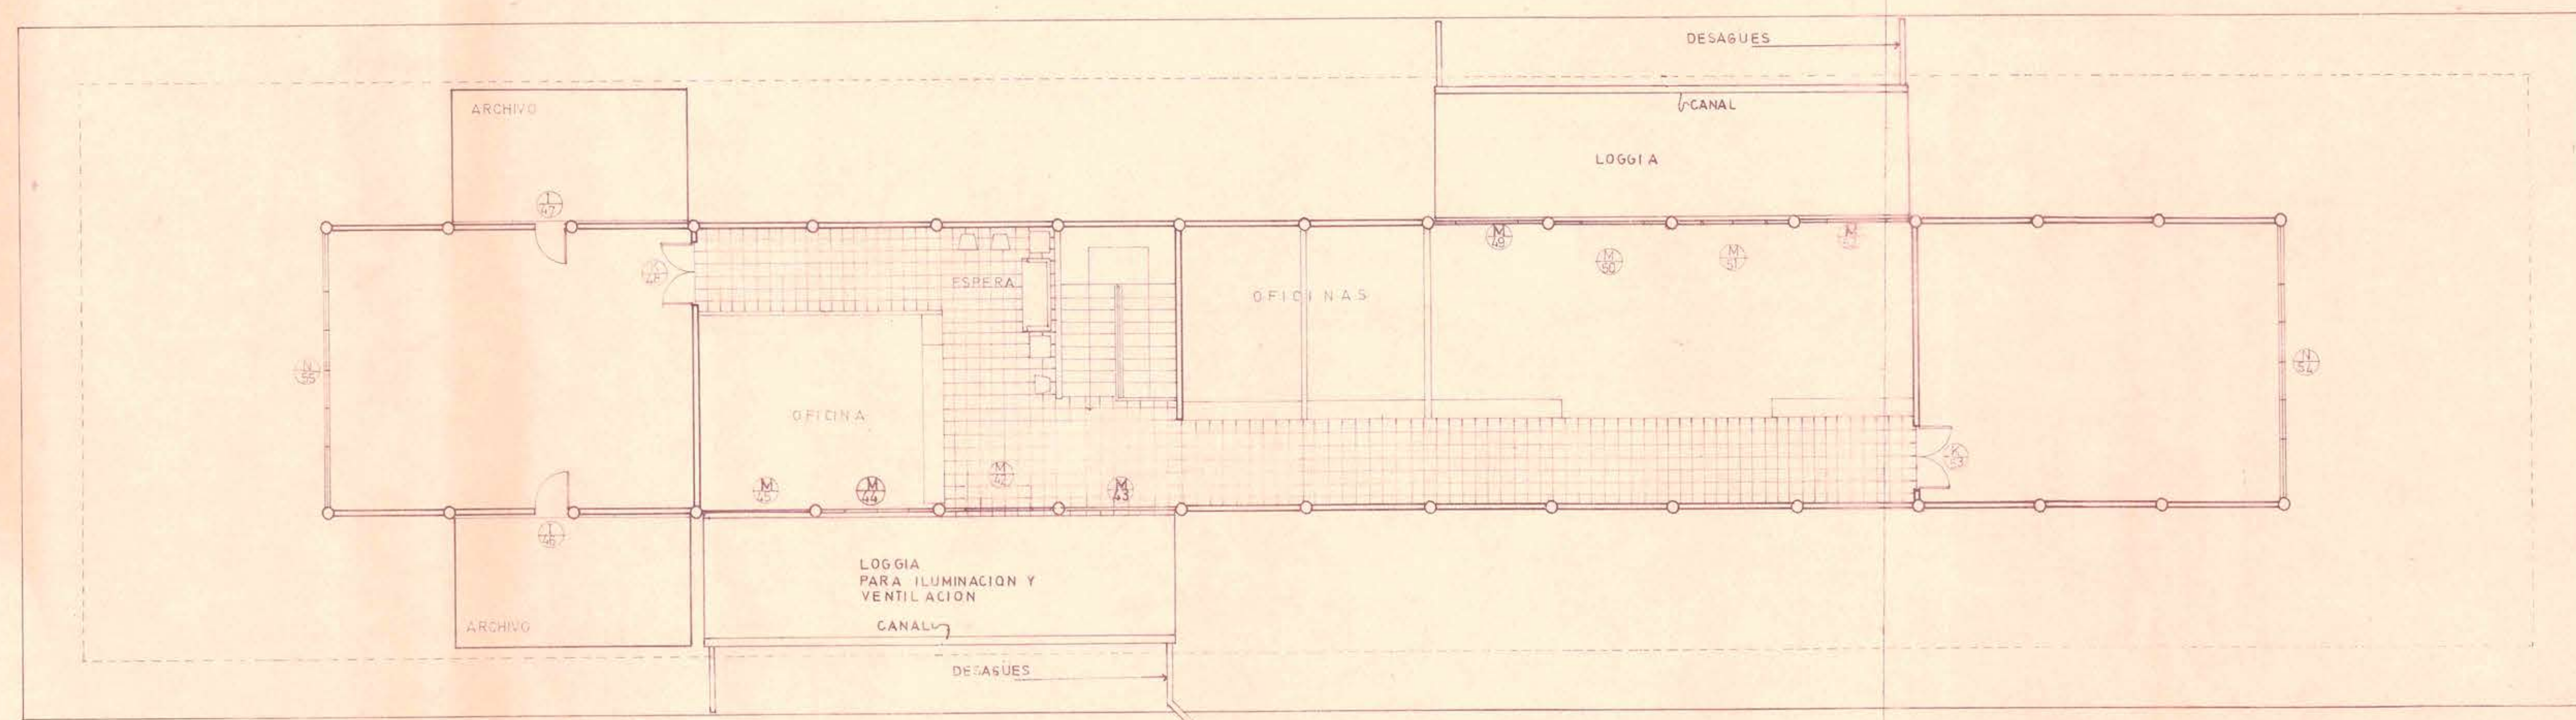

PLANTA DEL 2º PISO

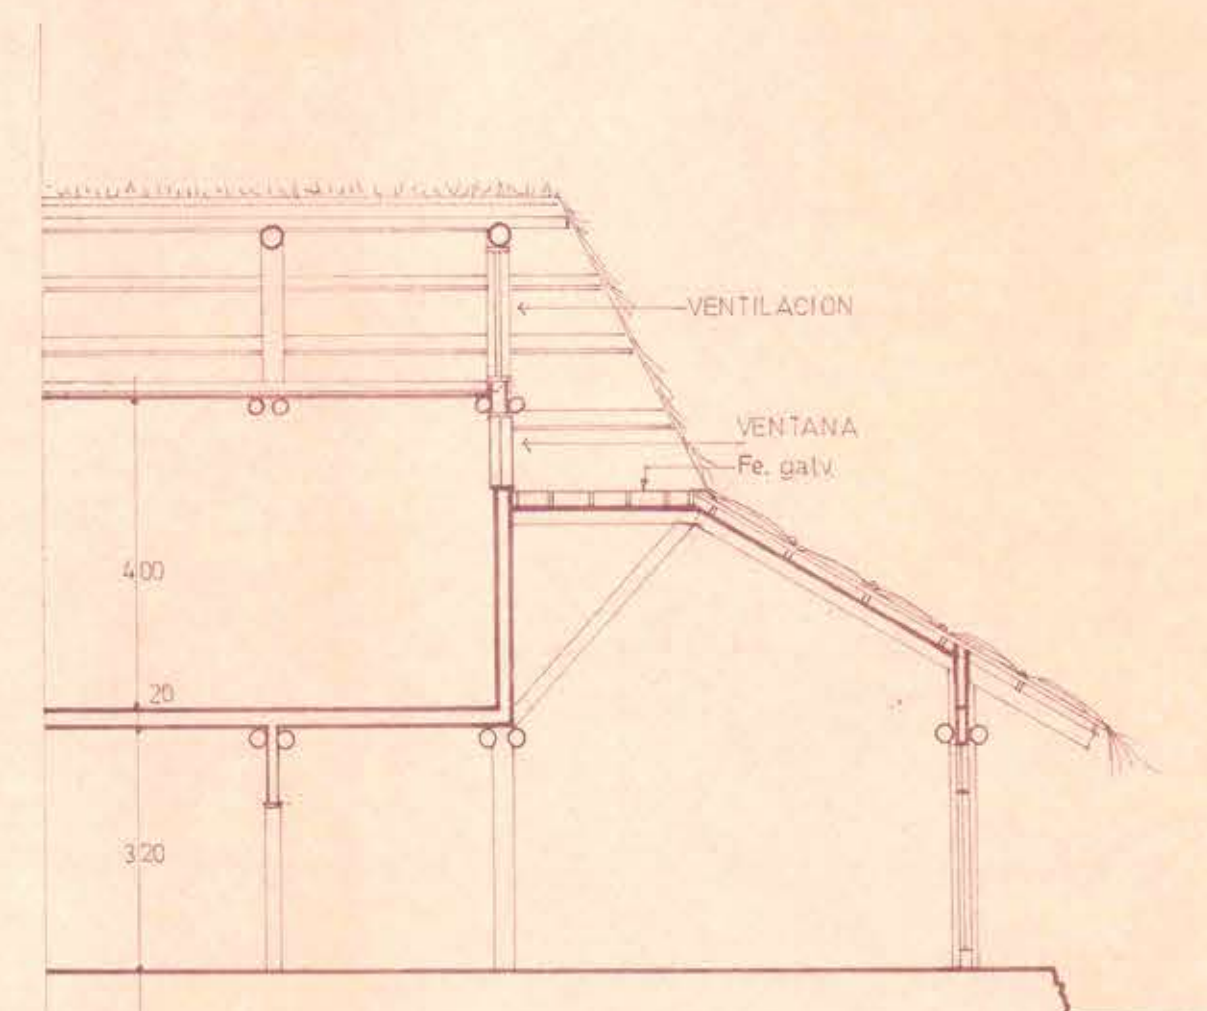

CORTE POR FRONTAL

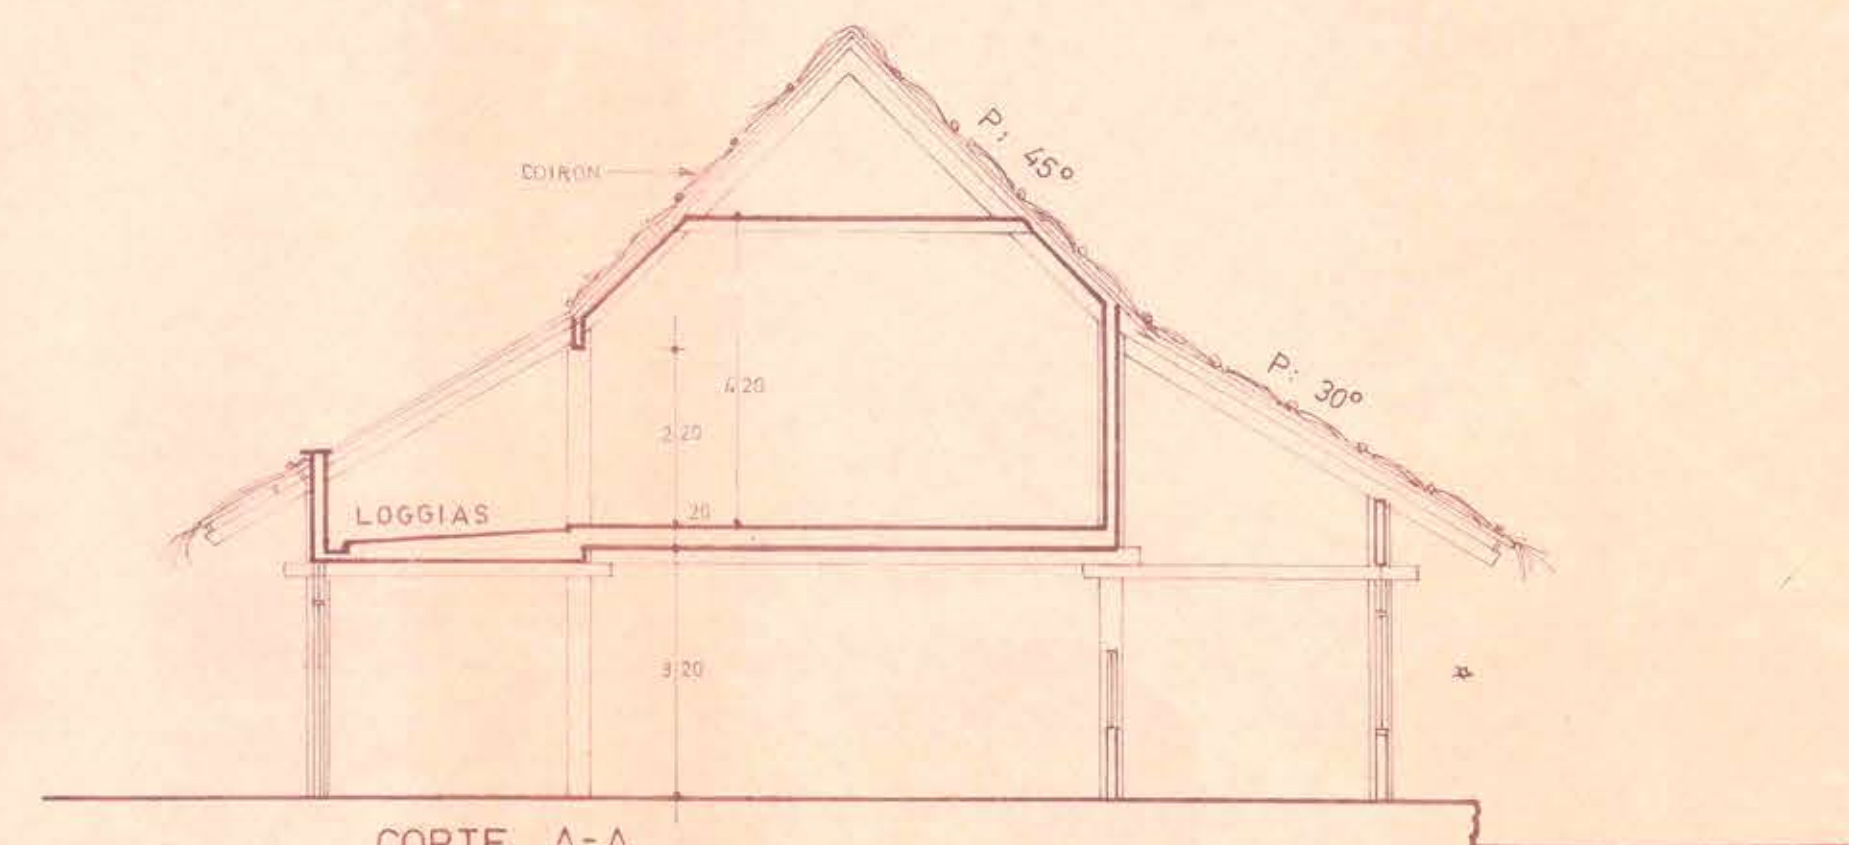

CORTE A-A

MOP DIRECCION GENERAL DE OBRAS PUBLICAS		Escala: 1:100
DIRECCION DE ARQUITECTURA		
OBRA: MUNICIPALIDAD Y OTROS SERVICIOS		
UBICACION: ISLA DE PASCUA		
PLANO: PLANTA 2º PISO		
ELEVACIONES Y CORTES		
ARQUITECTOS: CARLOS MARTNER, RAUL BULNES	DIBUJANTES: J. IBACACHE, L. GONZALEZ	2
PROYECTISTAS		
JEFE DE DEPTO. PROYECTOS	FECHA: NOVIEMBRE 1971	