




CORTE 1-1
FUNDACION PILAR 20/20

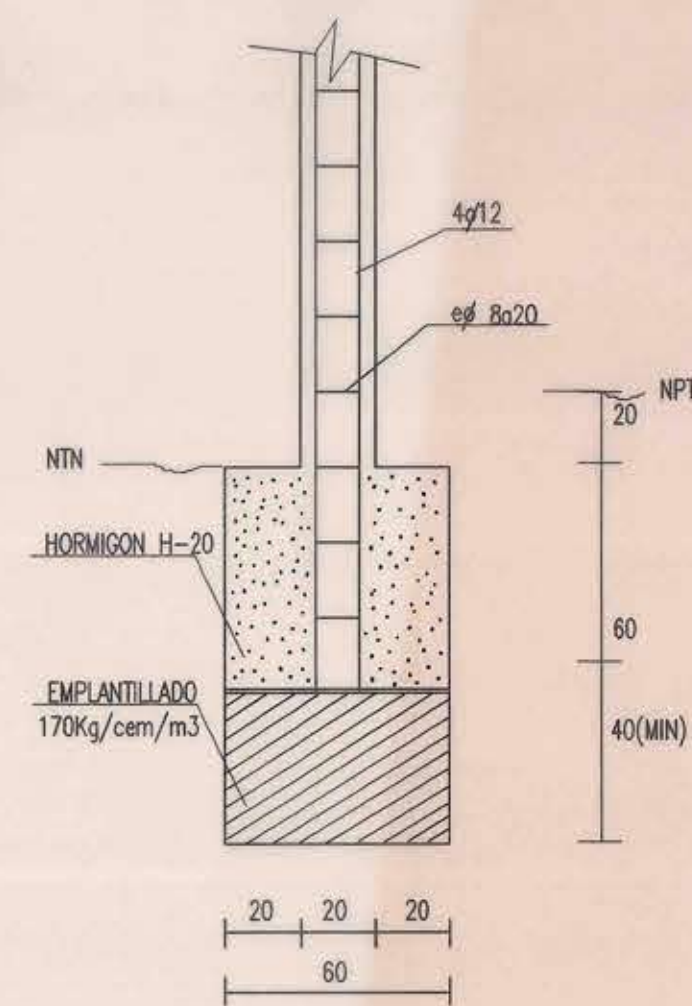


CORTE 2-2
FUNDACION MURO ALBAÑILERIA

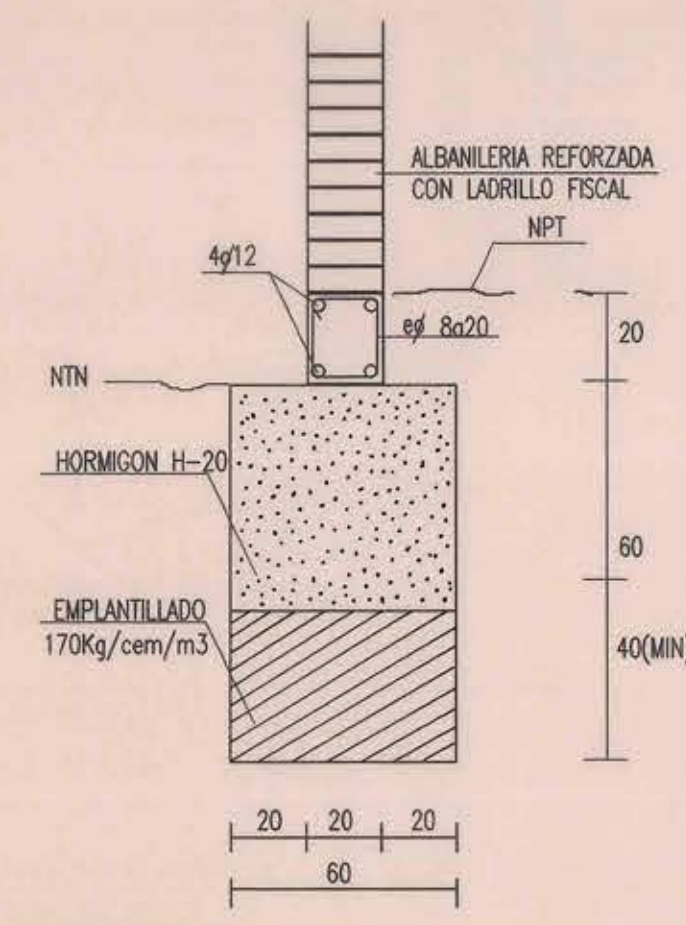






CORTE 3-3

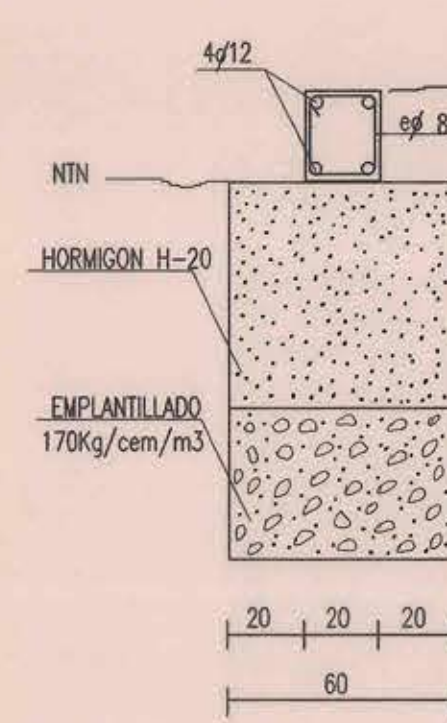

CORTE 4-4
FUNDACION PILAR CILINDRICO

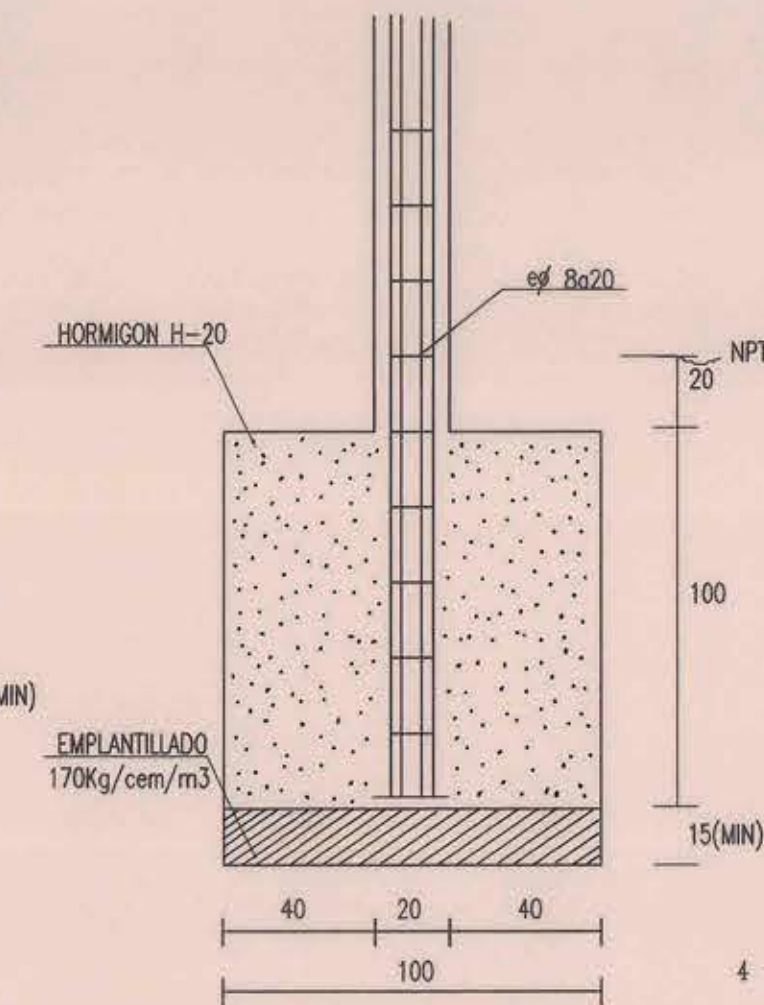

V - F SOBRECIMIENTO esc. 1:100

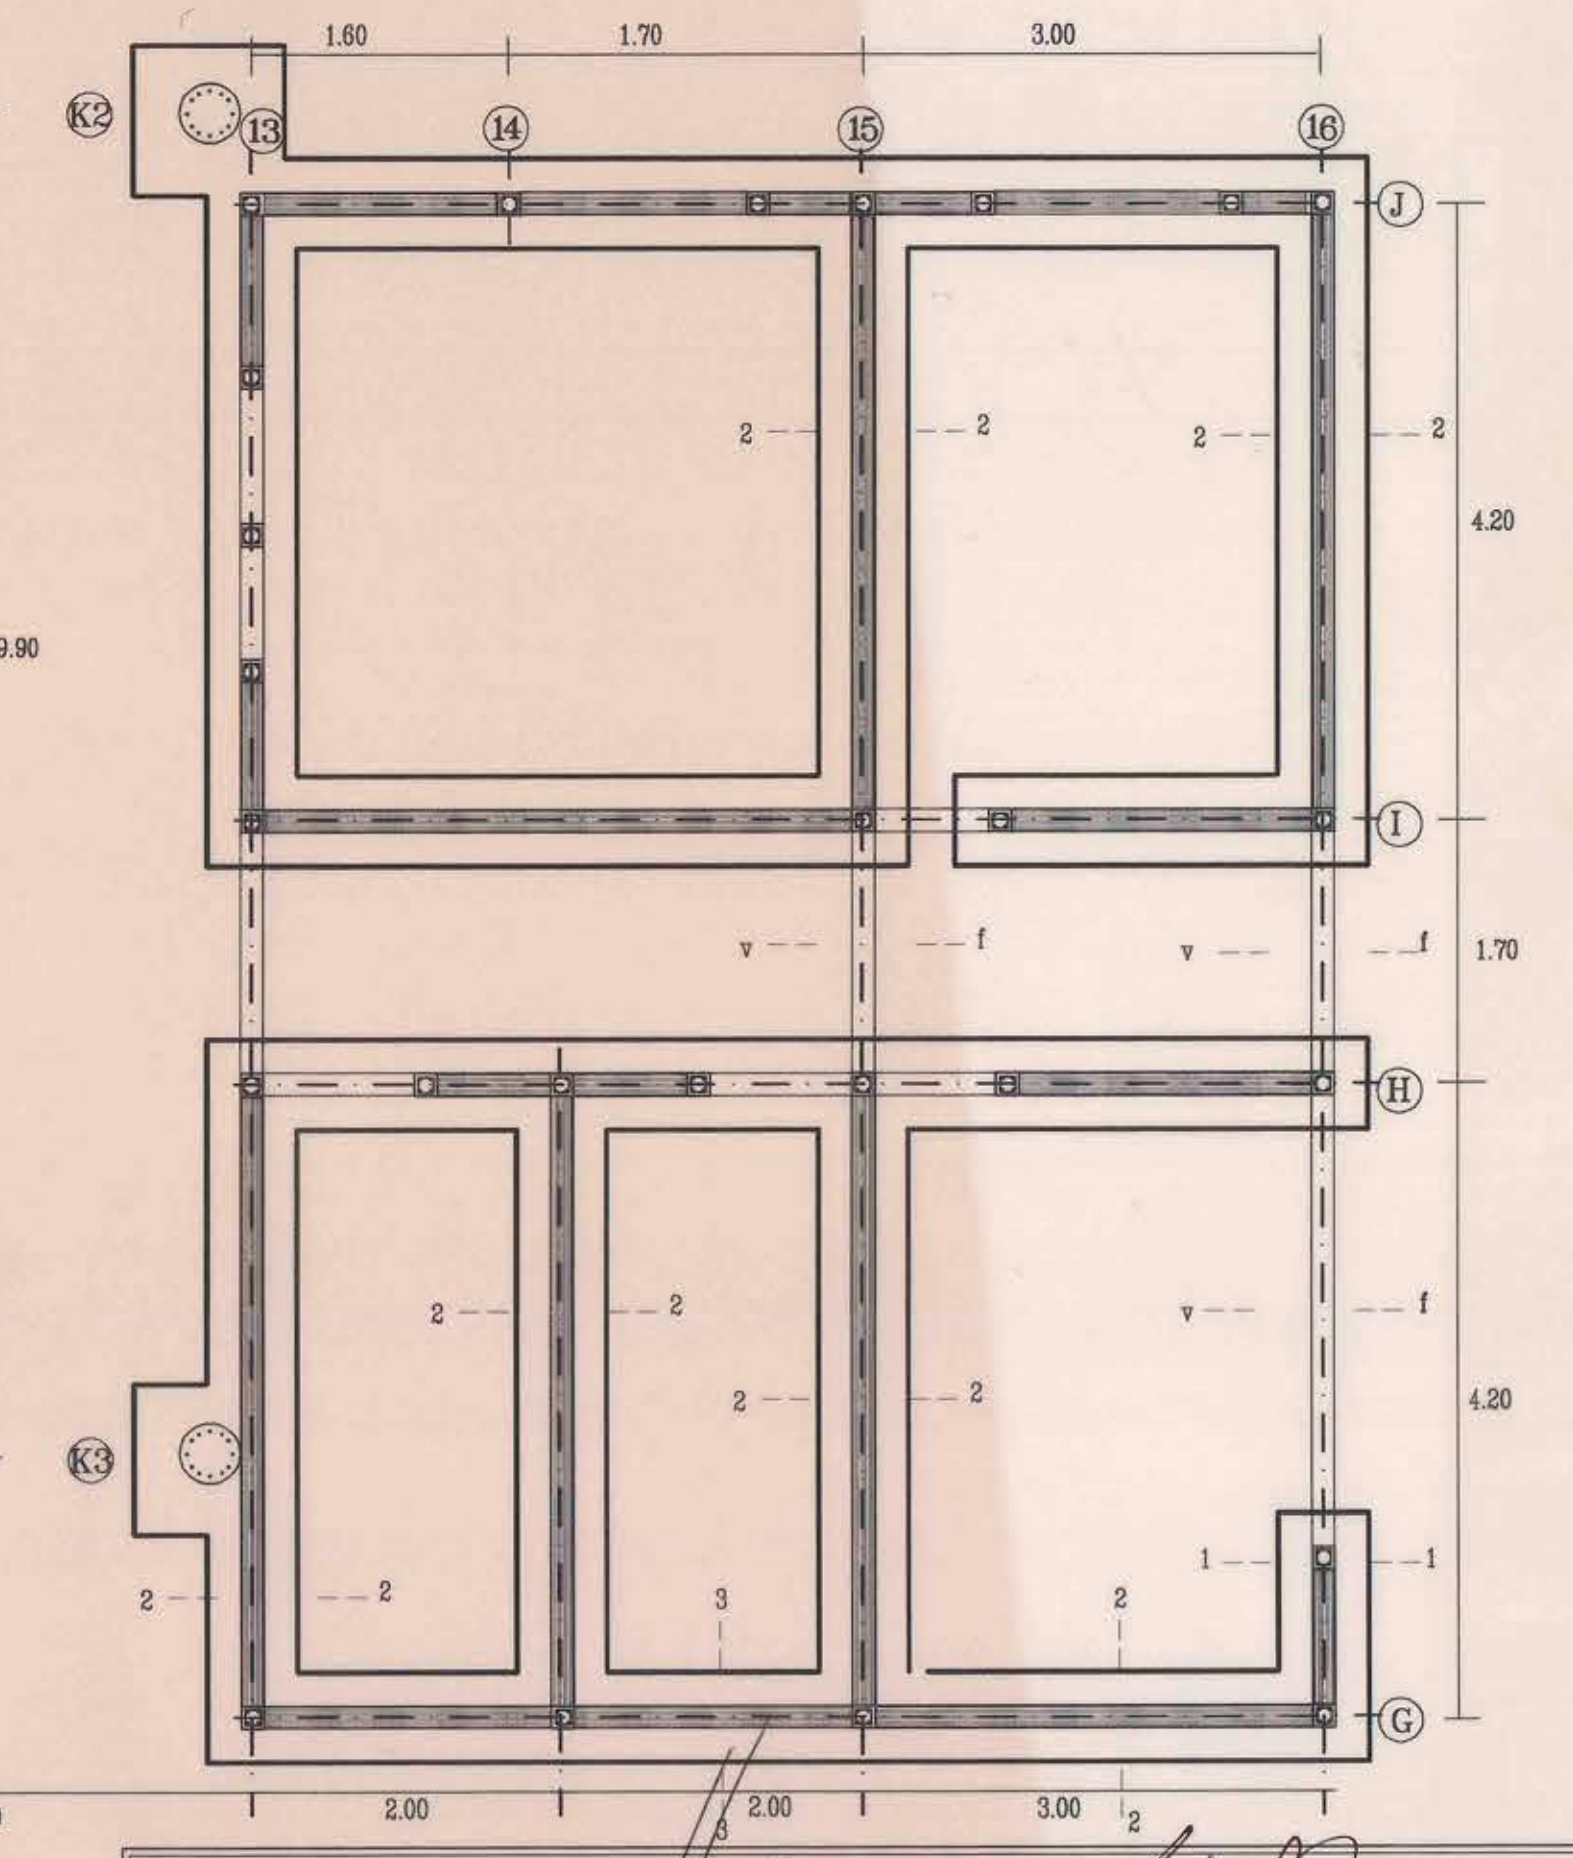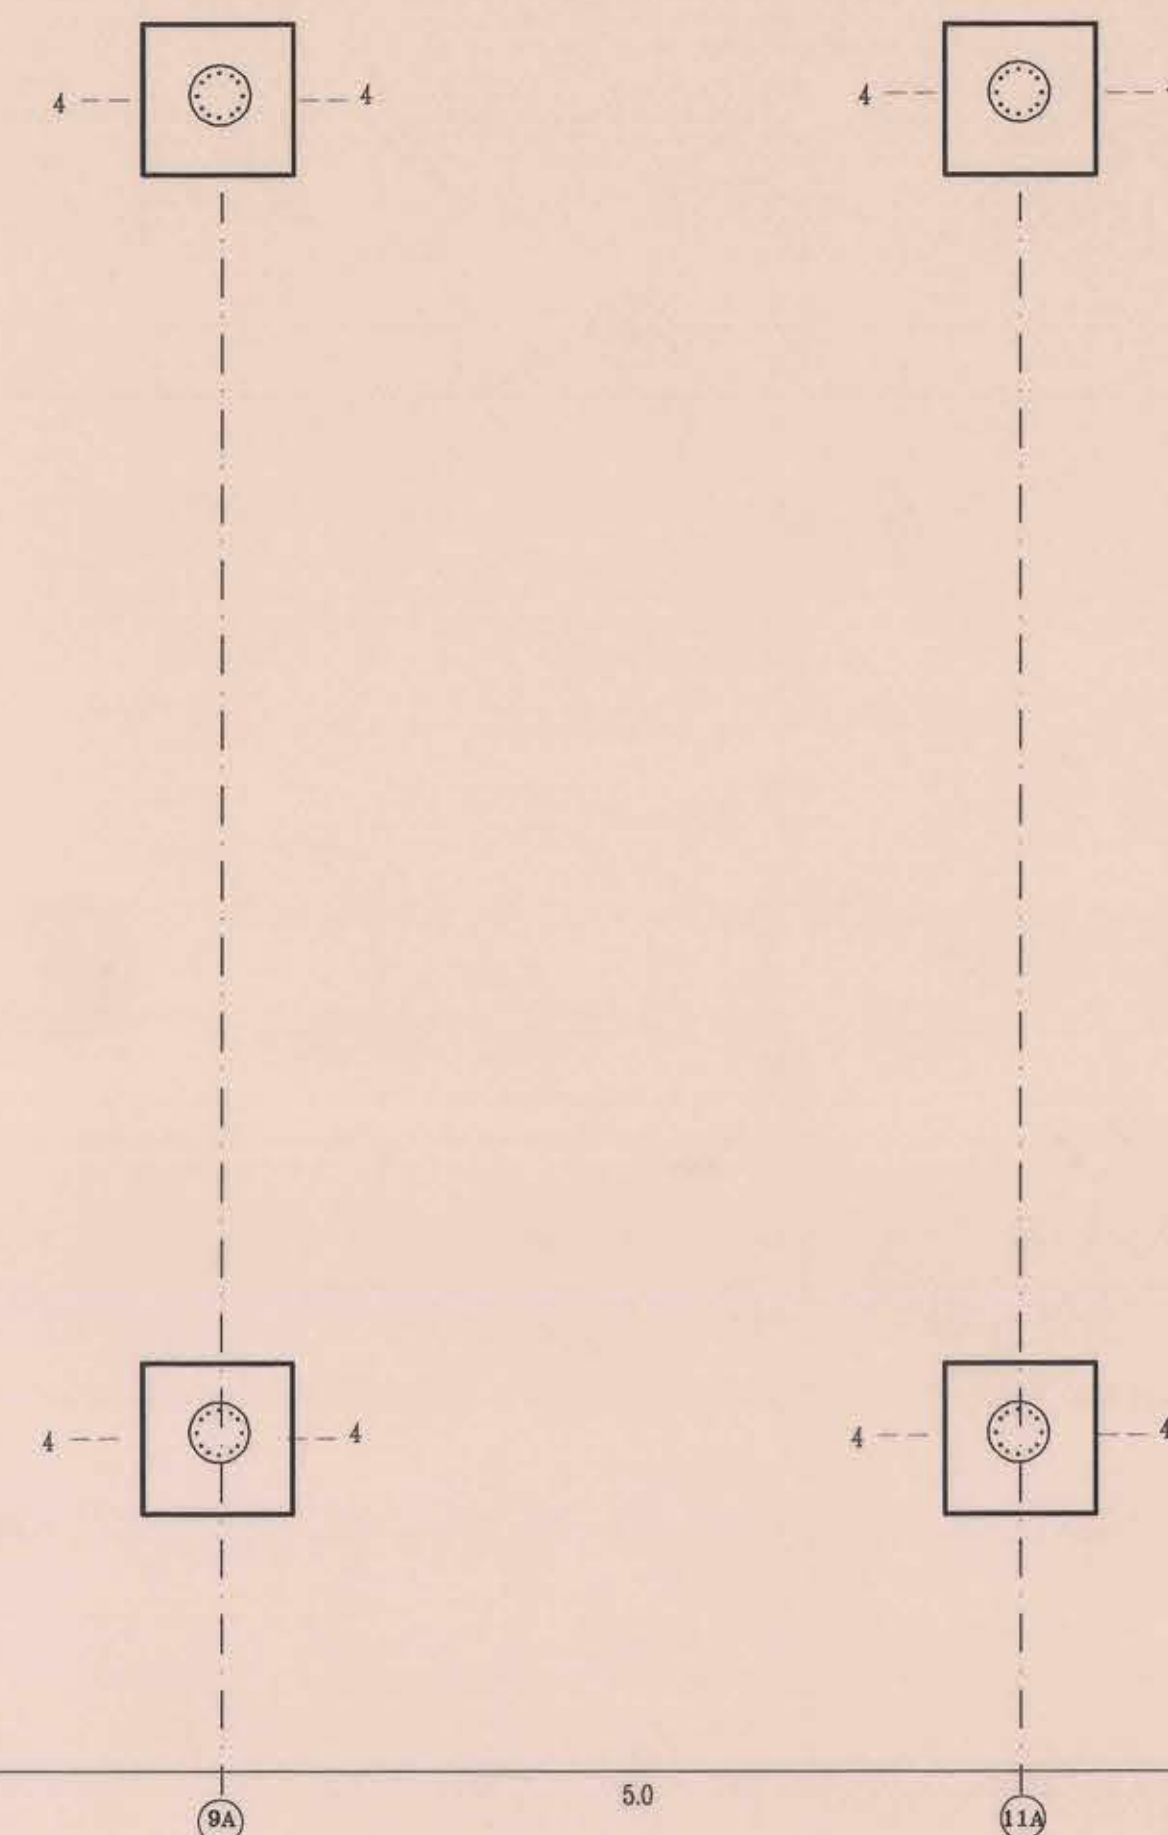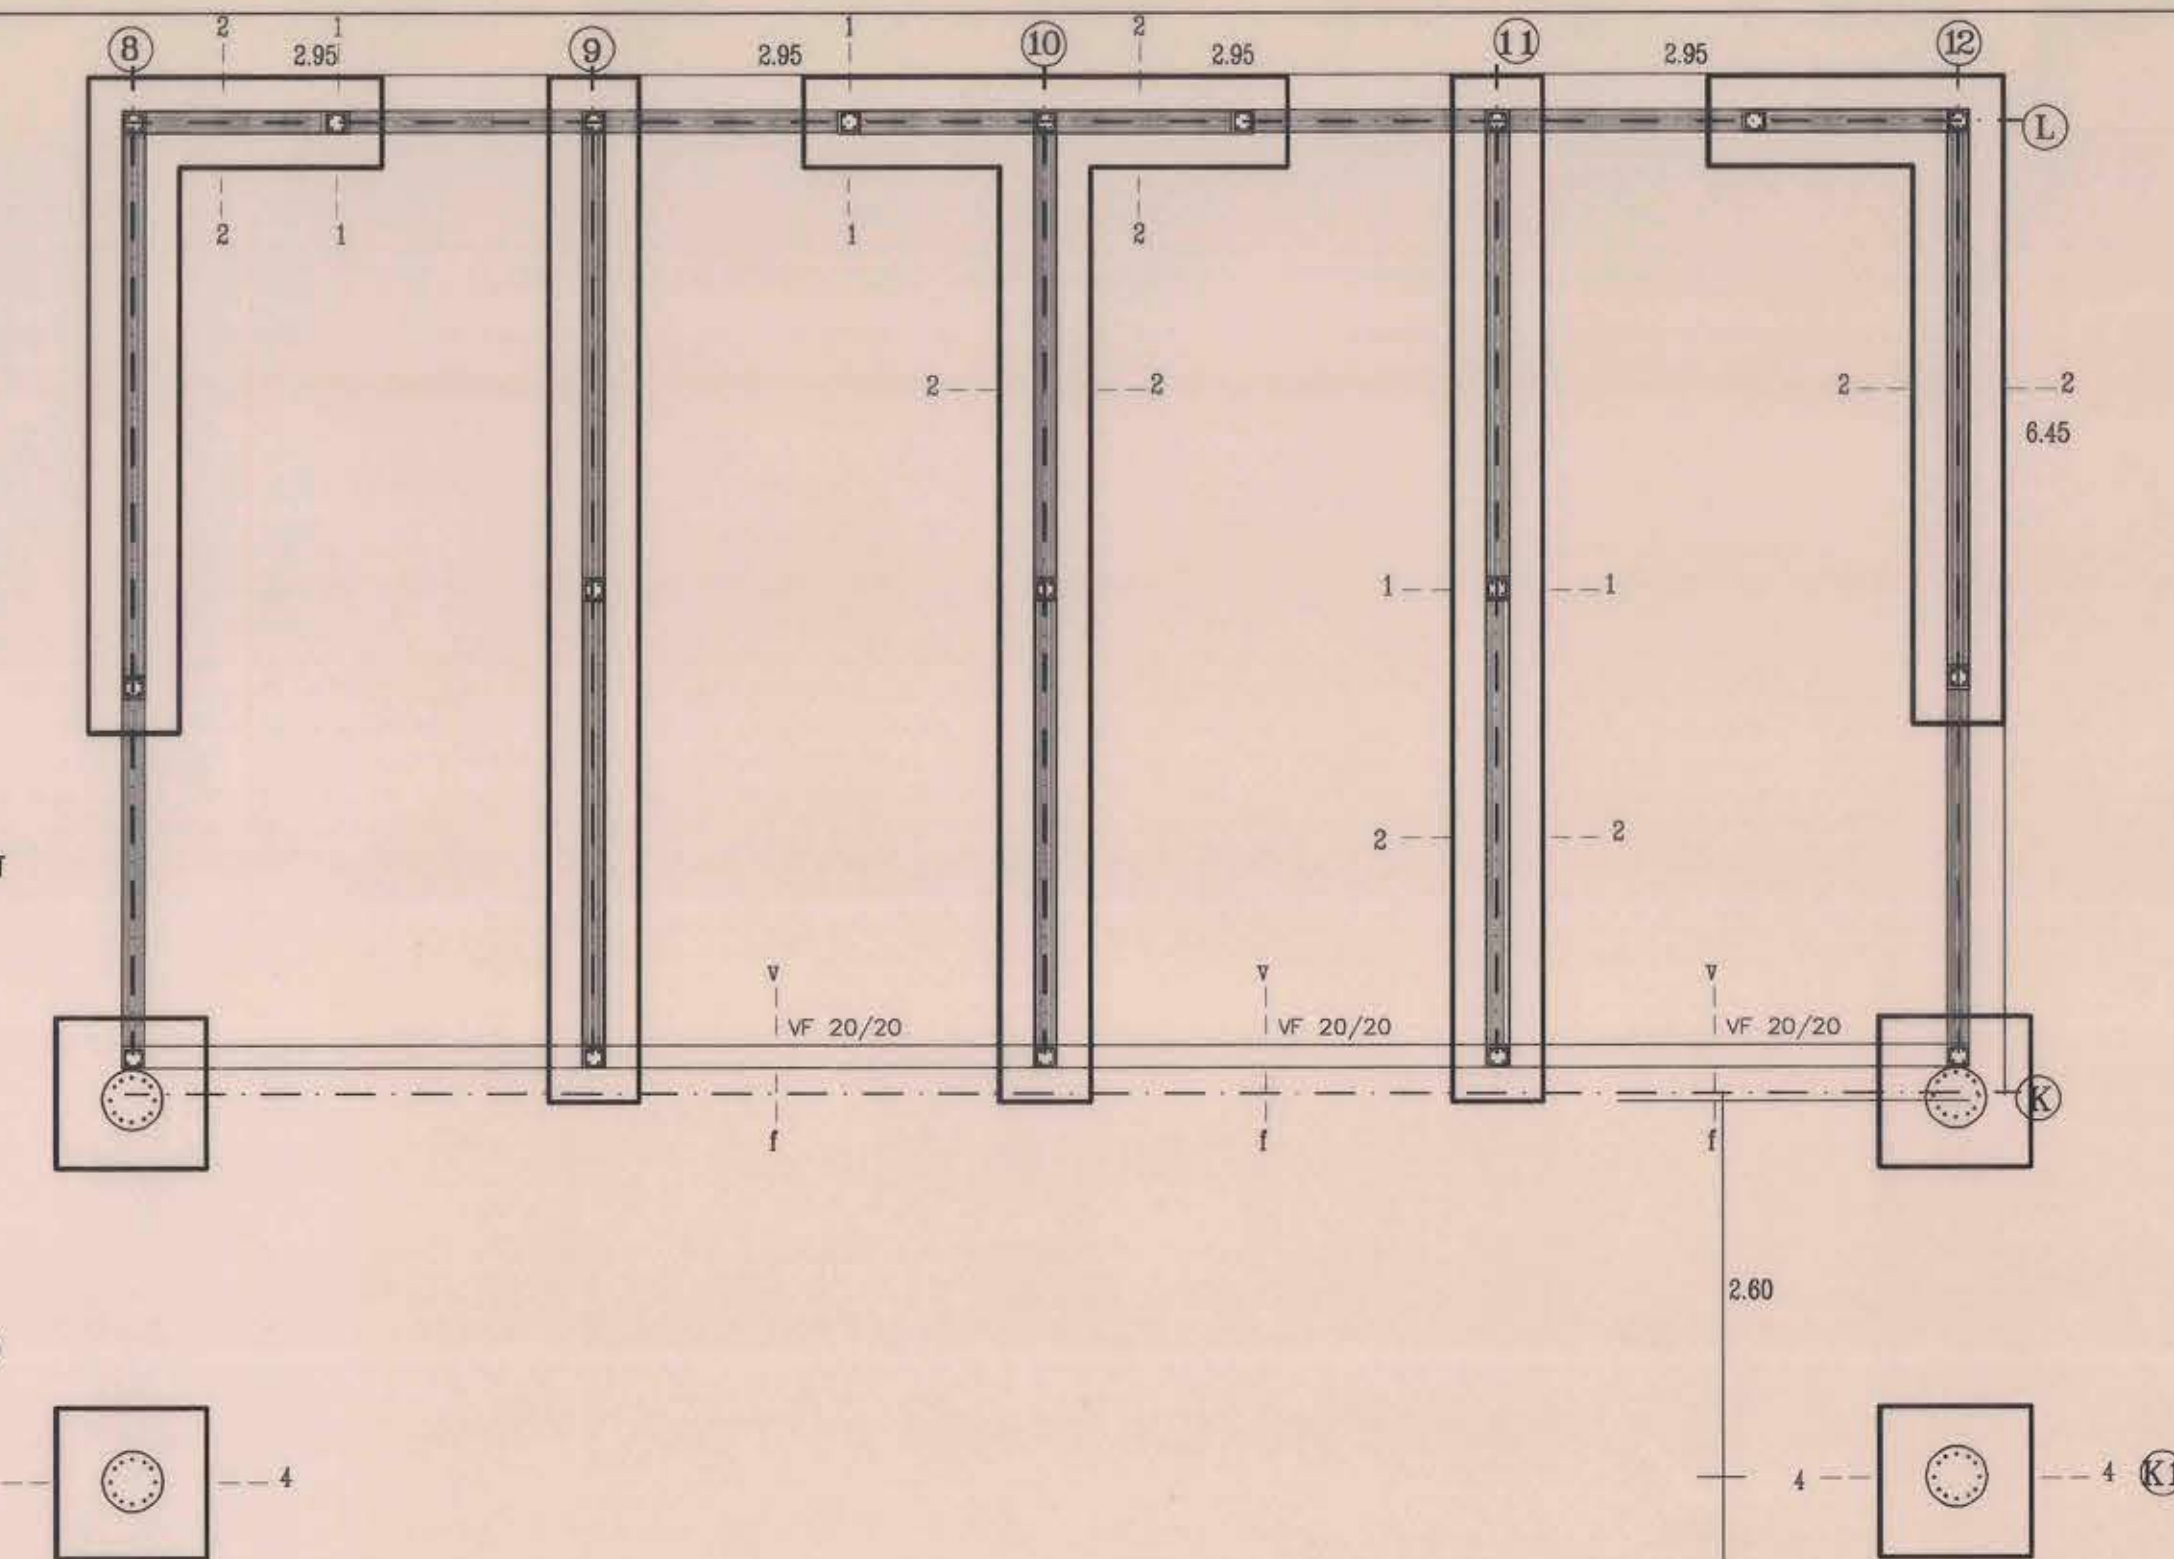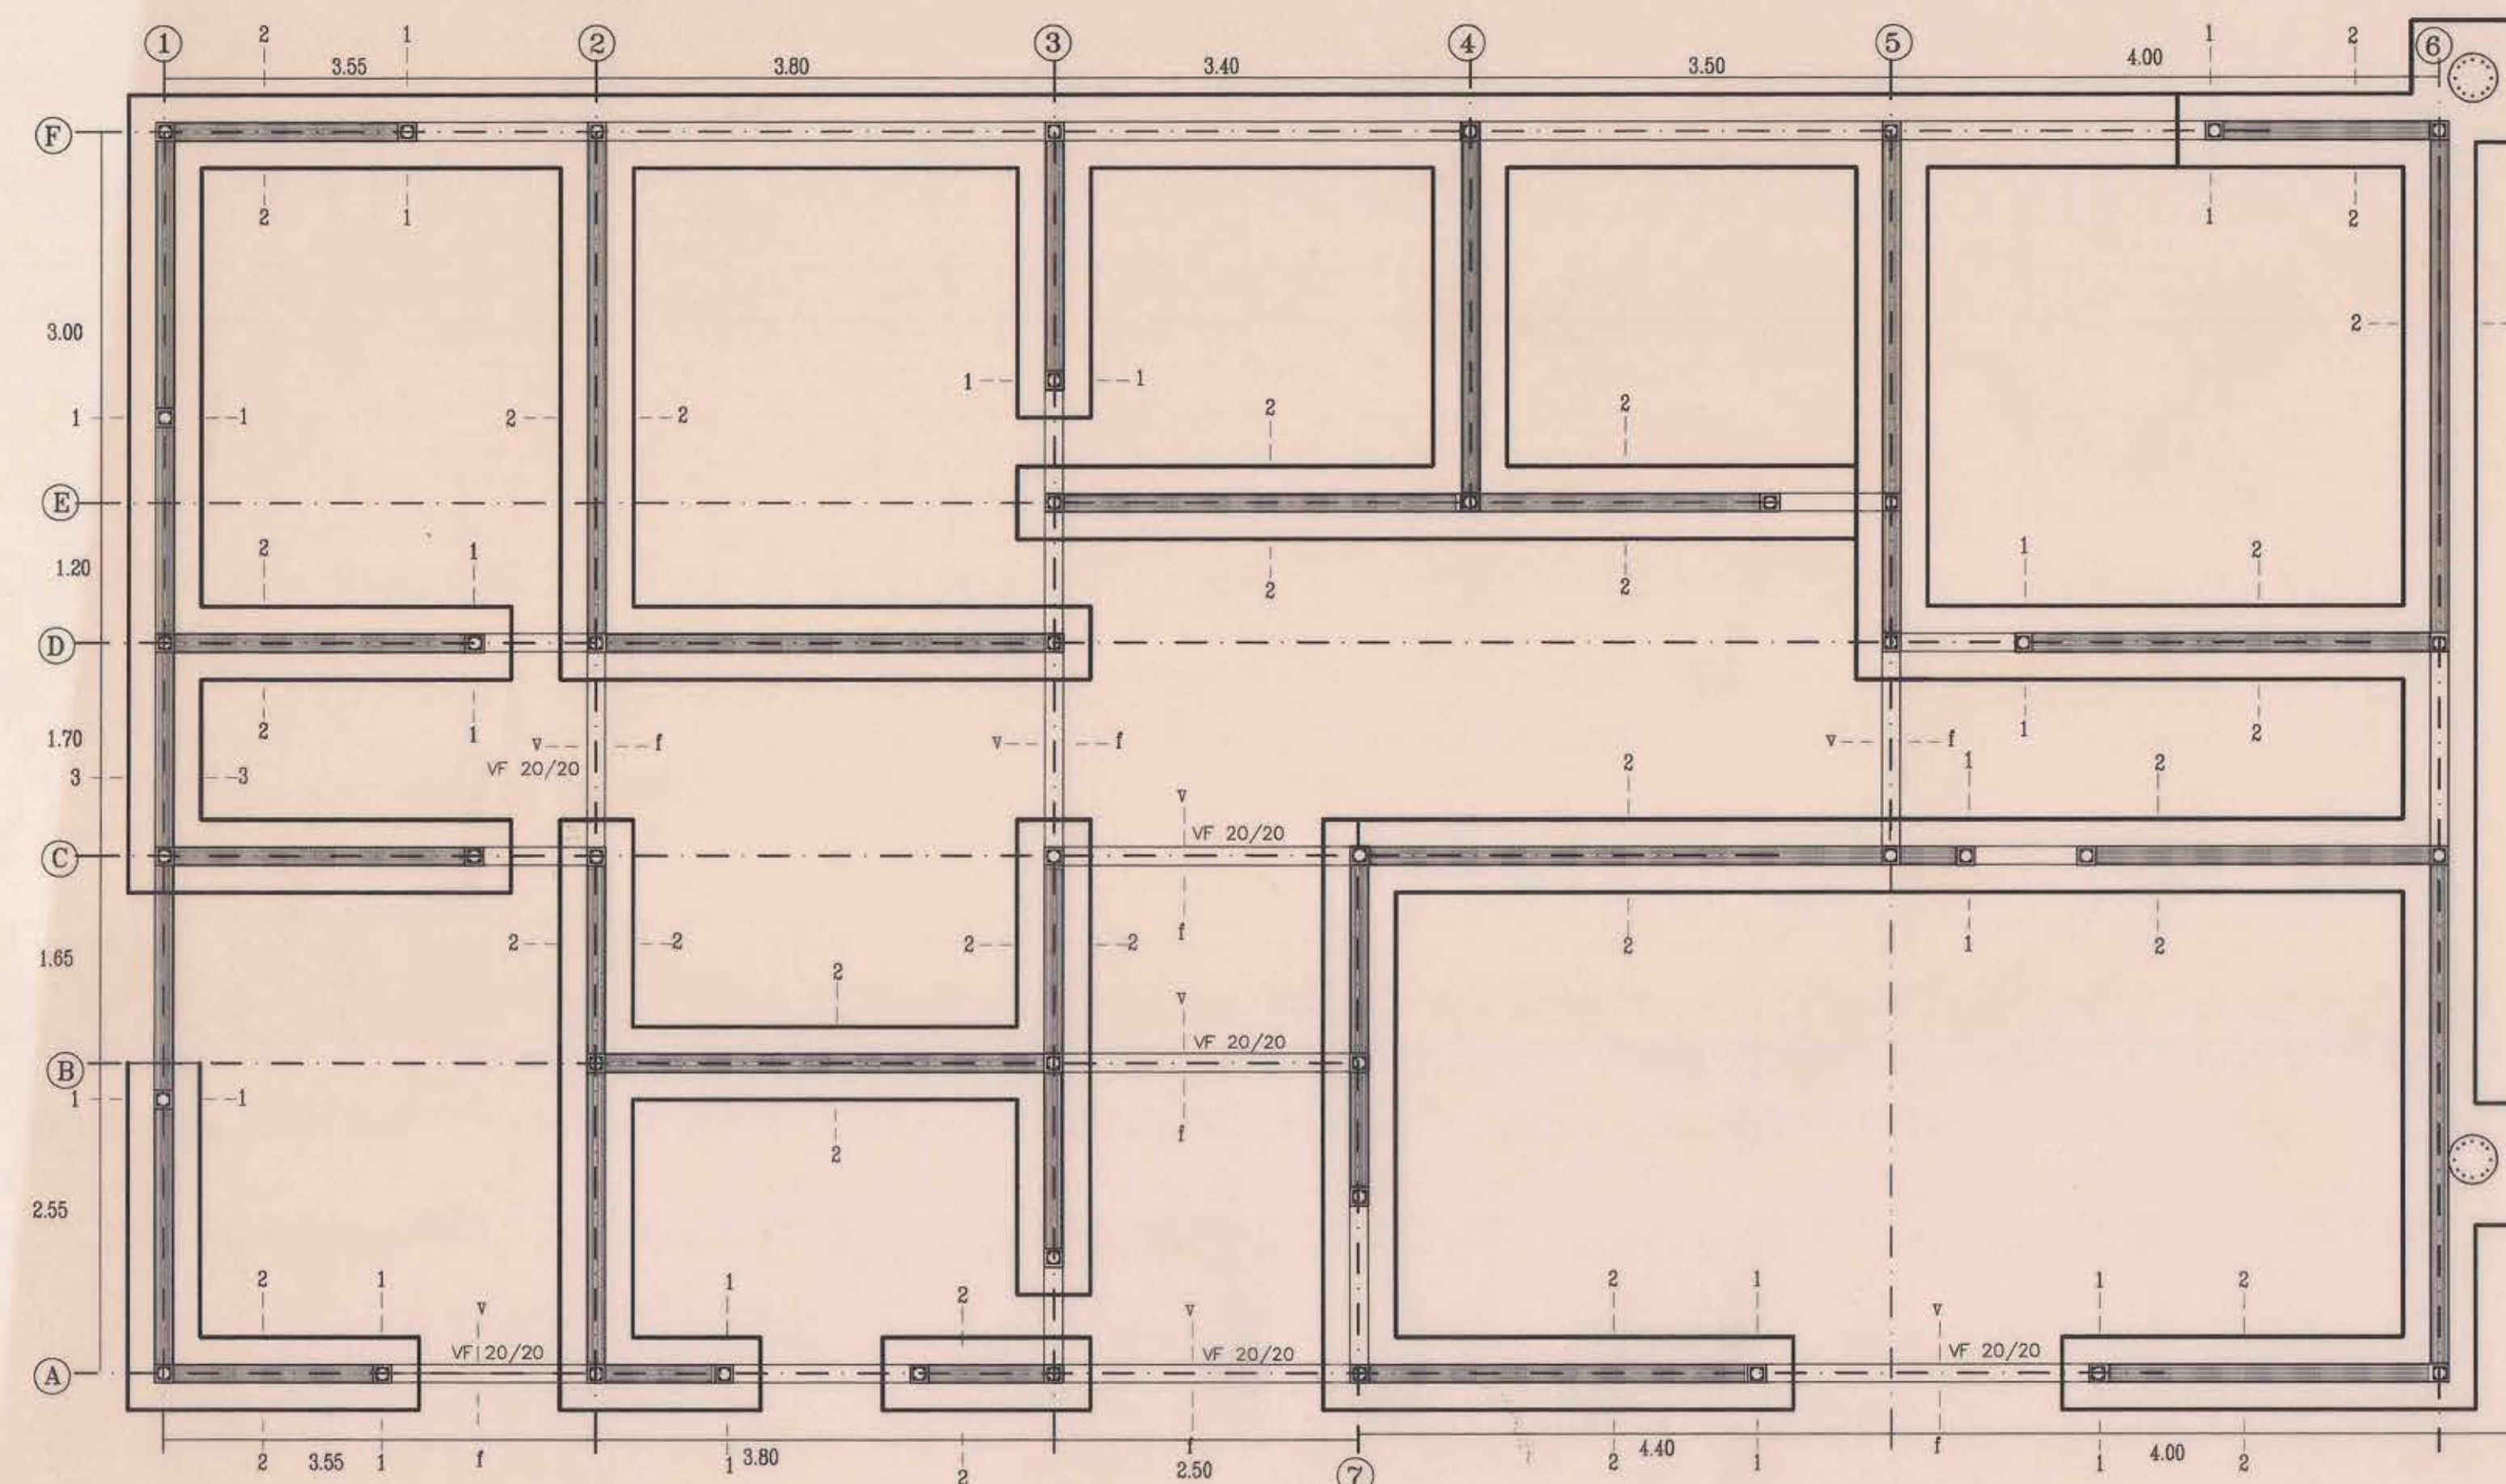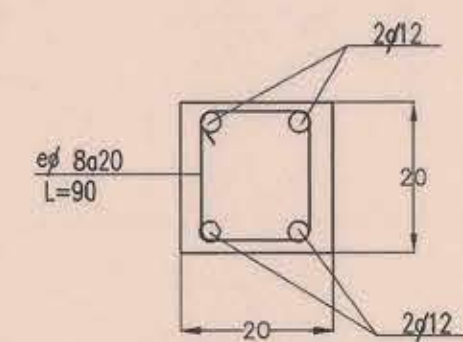

PLANTA DE FUNDACIONES esc. 1:50

HAO INGENIERIA CIVIL CONSULTORIA		HERIBERTO ARAS OVALLE Ingeniero Civil		CLAUDIO VIDAL SCHOLER Ingeniero Civil	
M.O.P. DIRECCION GENERAL DE OBRAS PUBLICAS DIRECCION DE ARQUITECTURA OF. REG. VALPARAISO.					
Obra	ESTUDIO MECANICA DE SUELOS Y REVISION ESTRUCTURAL DEL CONSULTORIO HUJUELAS		Plano	PLANTA DE FUNDACIONES Y DETALLES	
Comuna	HUJUELAS		Lamina	1/7	
Director Regional	PATRICIO VALENZUELA Arquitecto		Unidad de Proyectos	Arqto. Jefe DAVID GREEN D. Insp. Fiscal LAUTARO SARMIENTO B.	
			Superficie		
			Fecha		MARZO 1997
			Escala		INDICADAS
			Formato		TIPO SERVU