




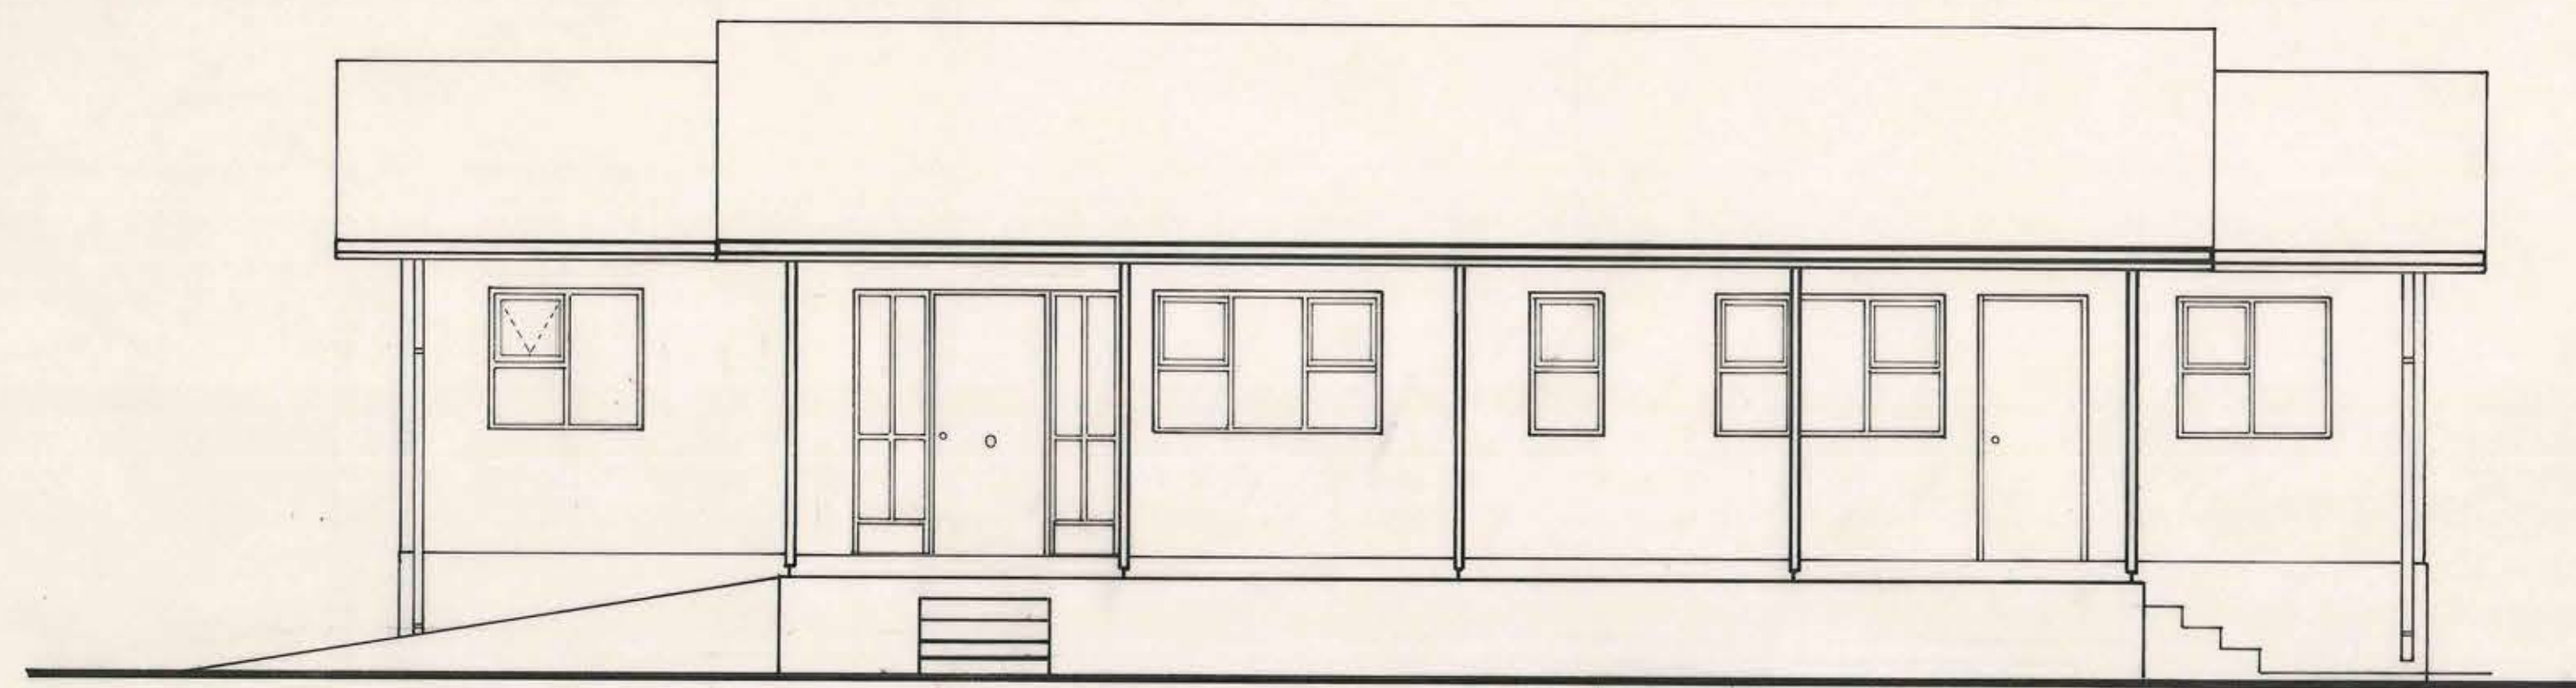


elevación sur

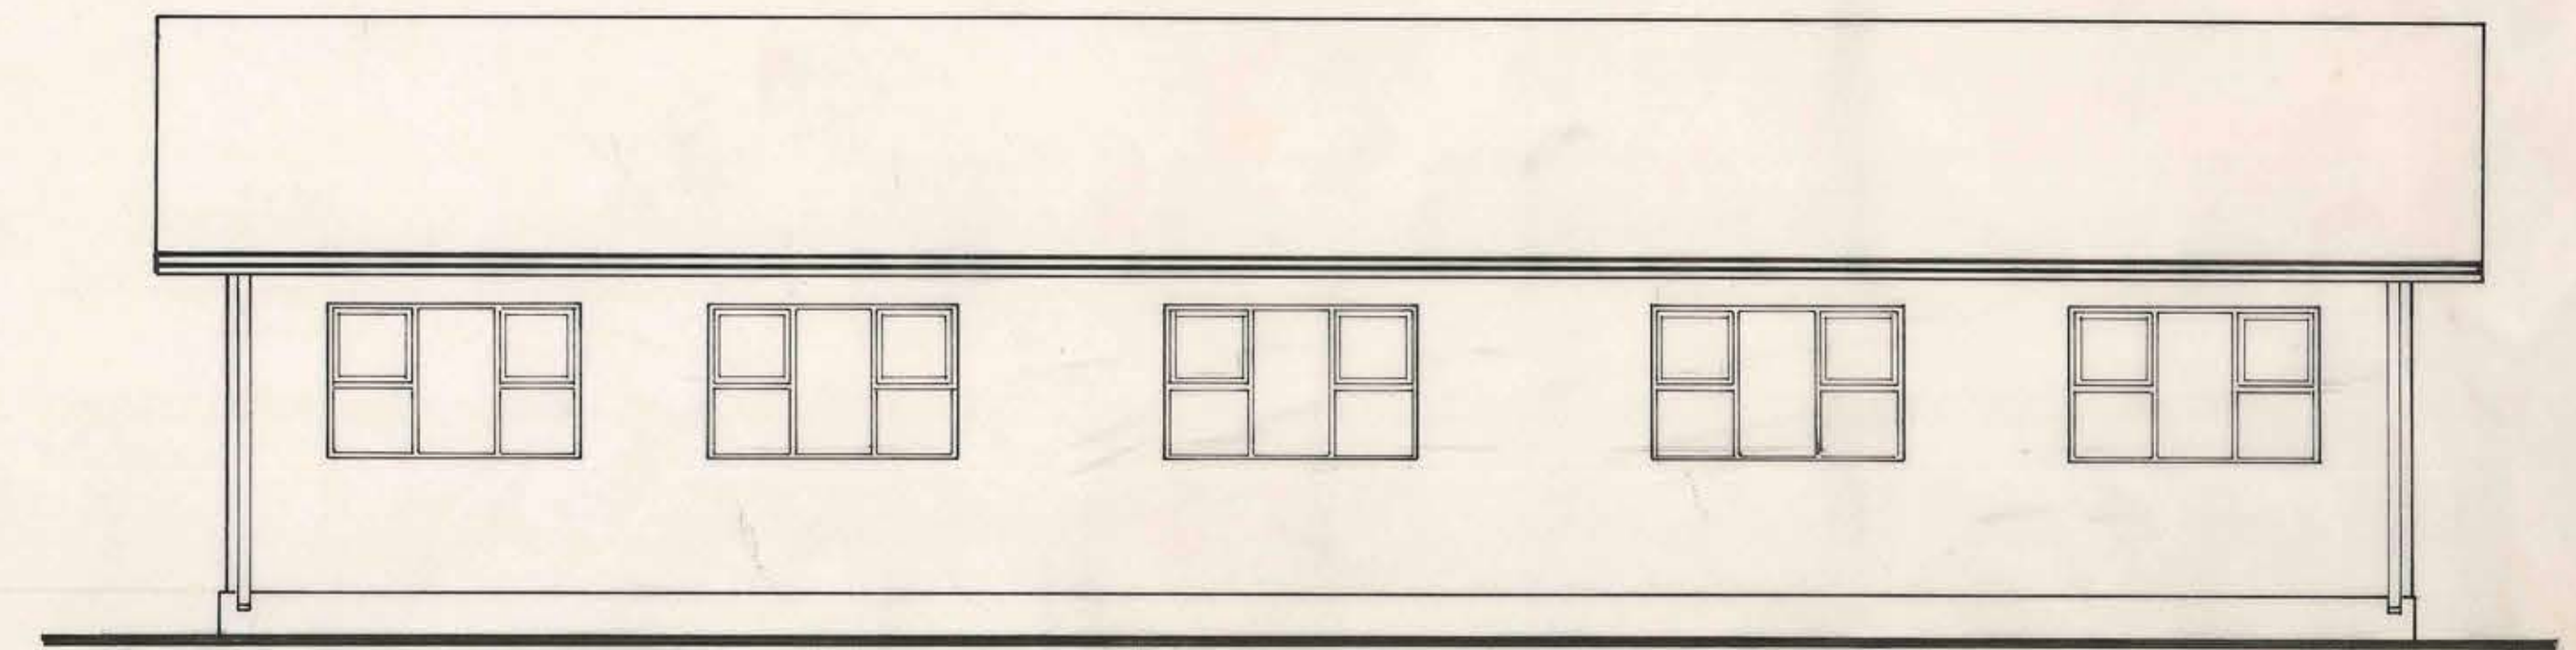


elevación norte

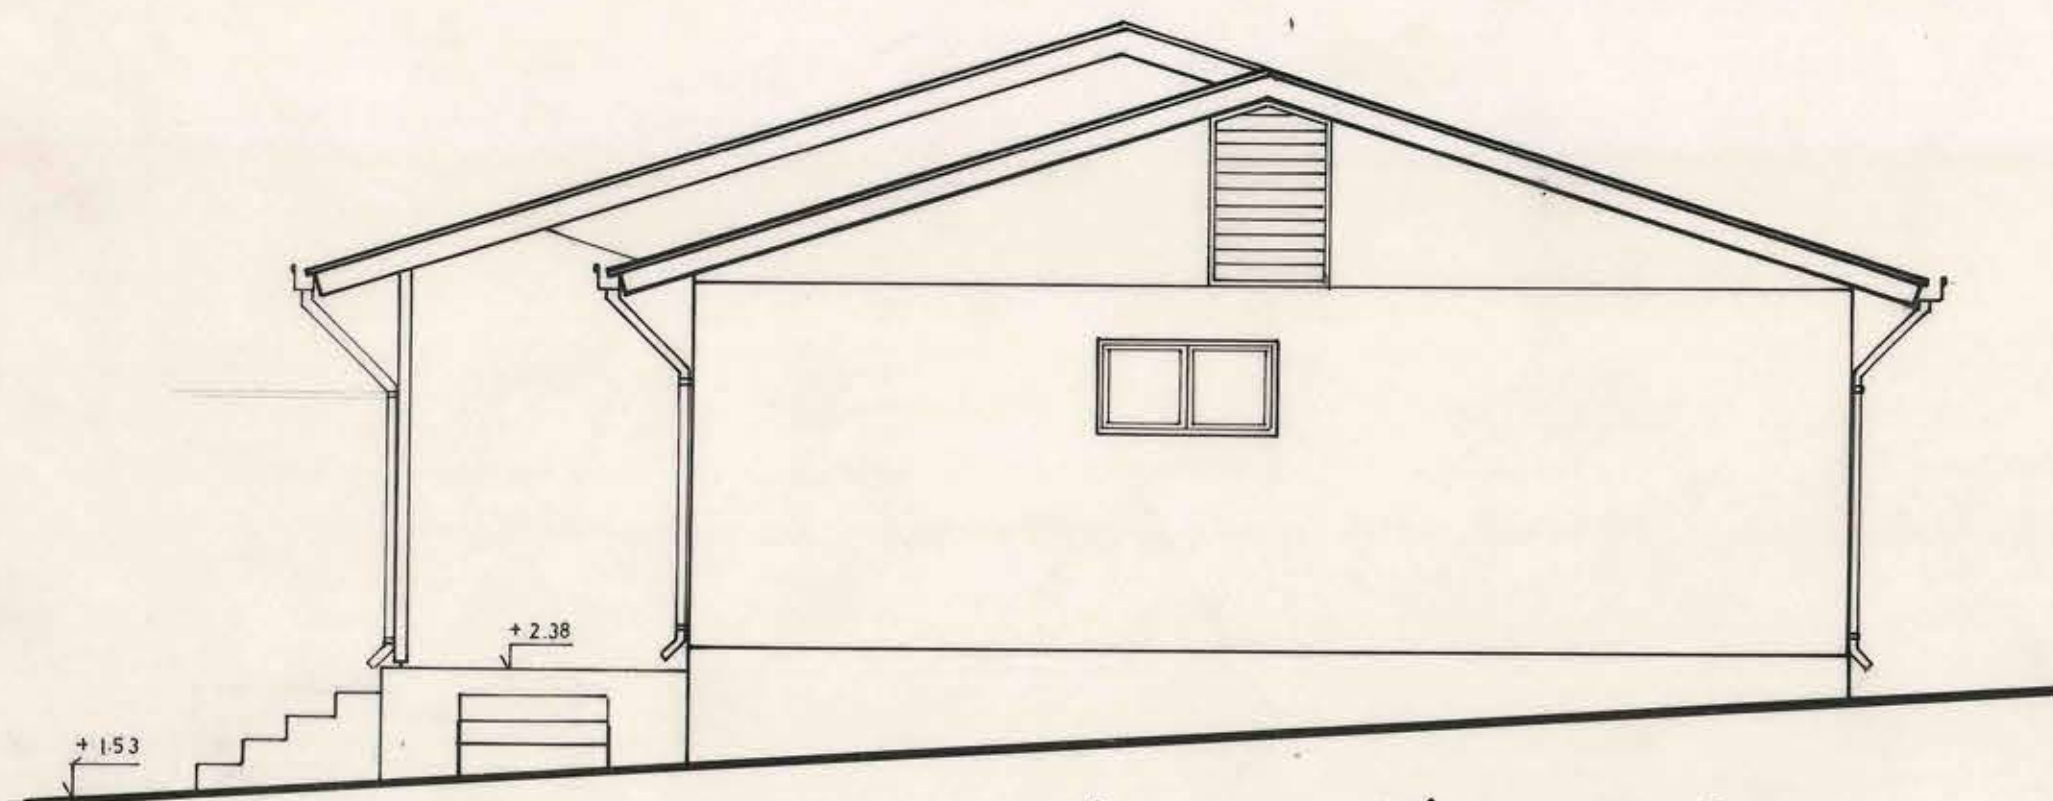


elevación este

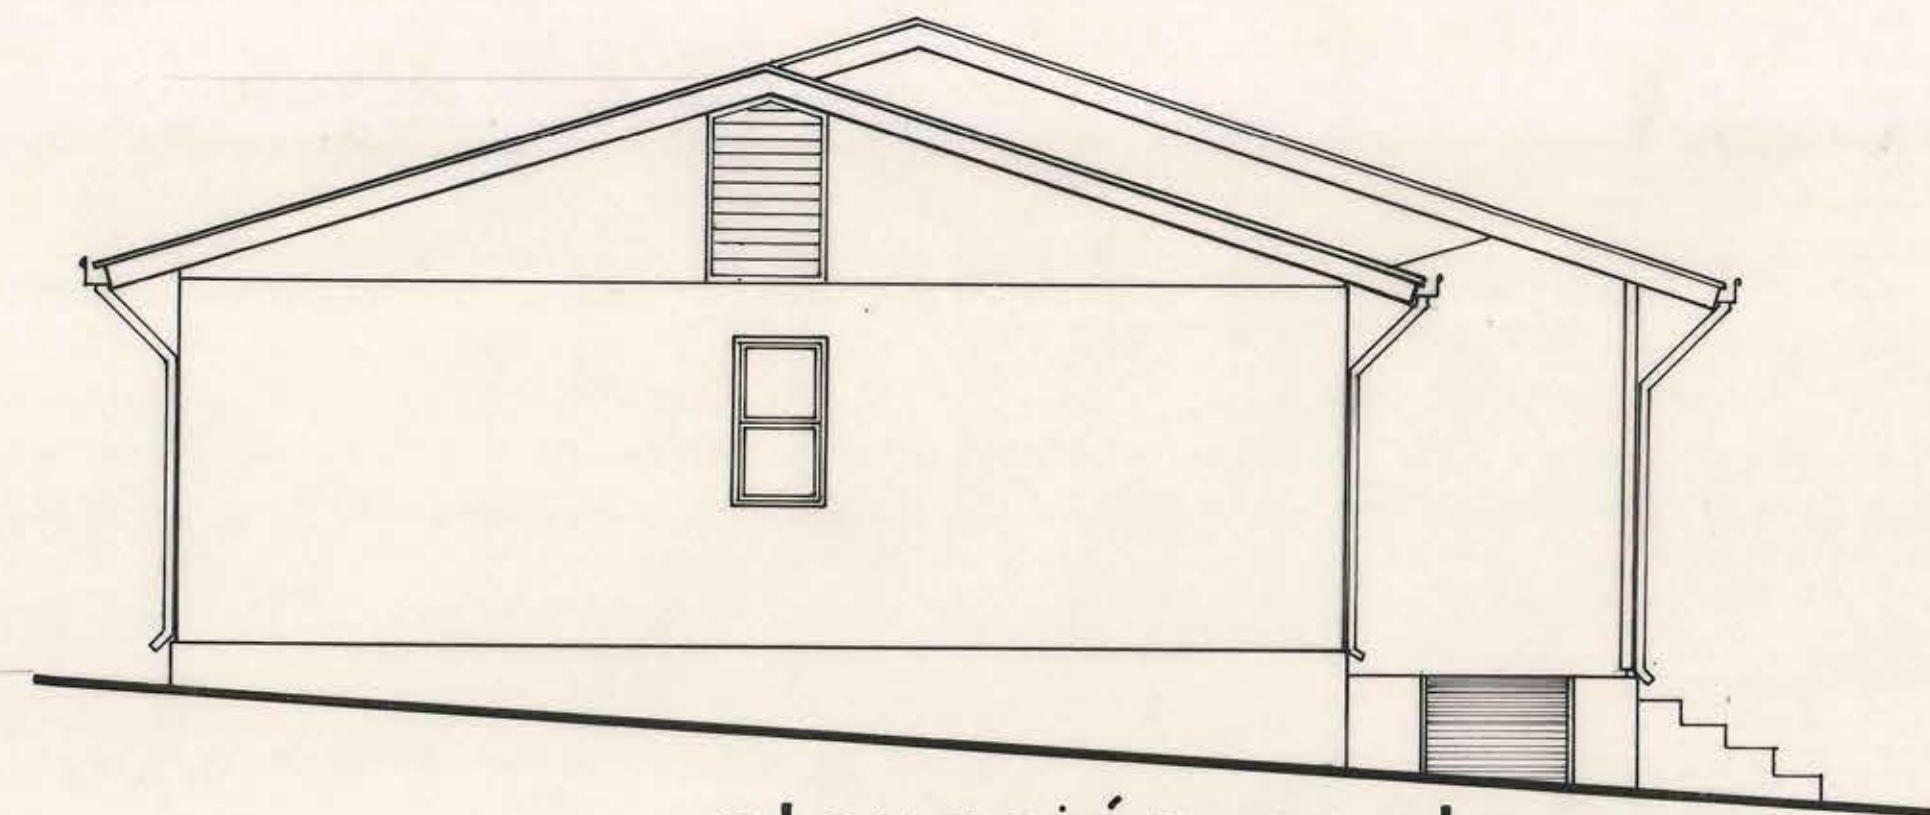


elevación oeste

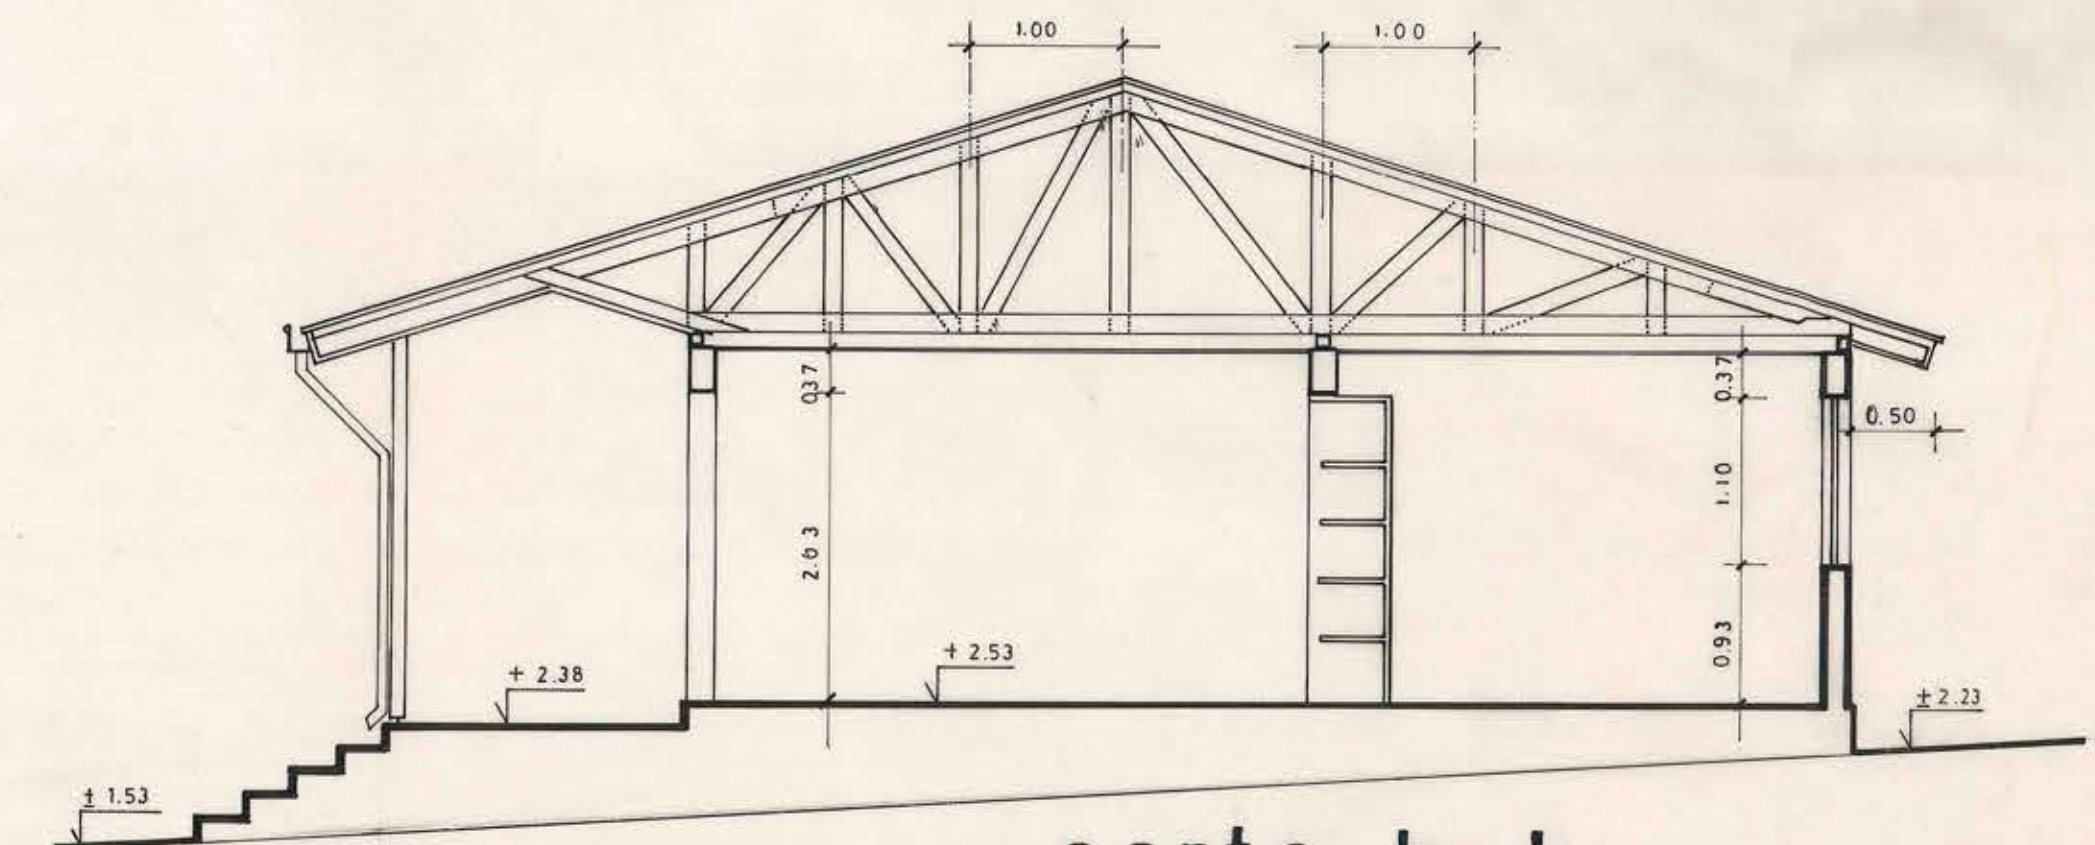


corte b-b

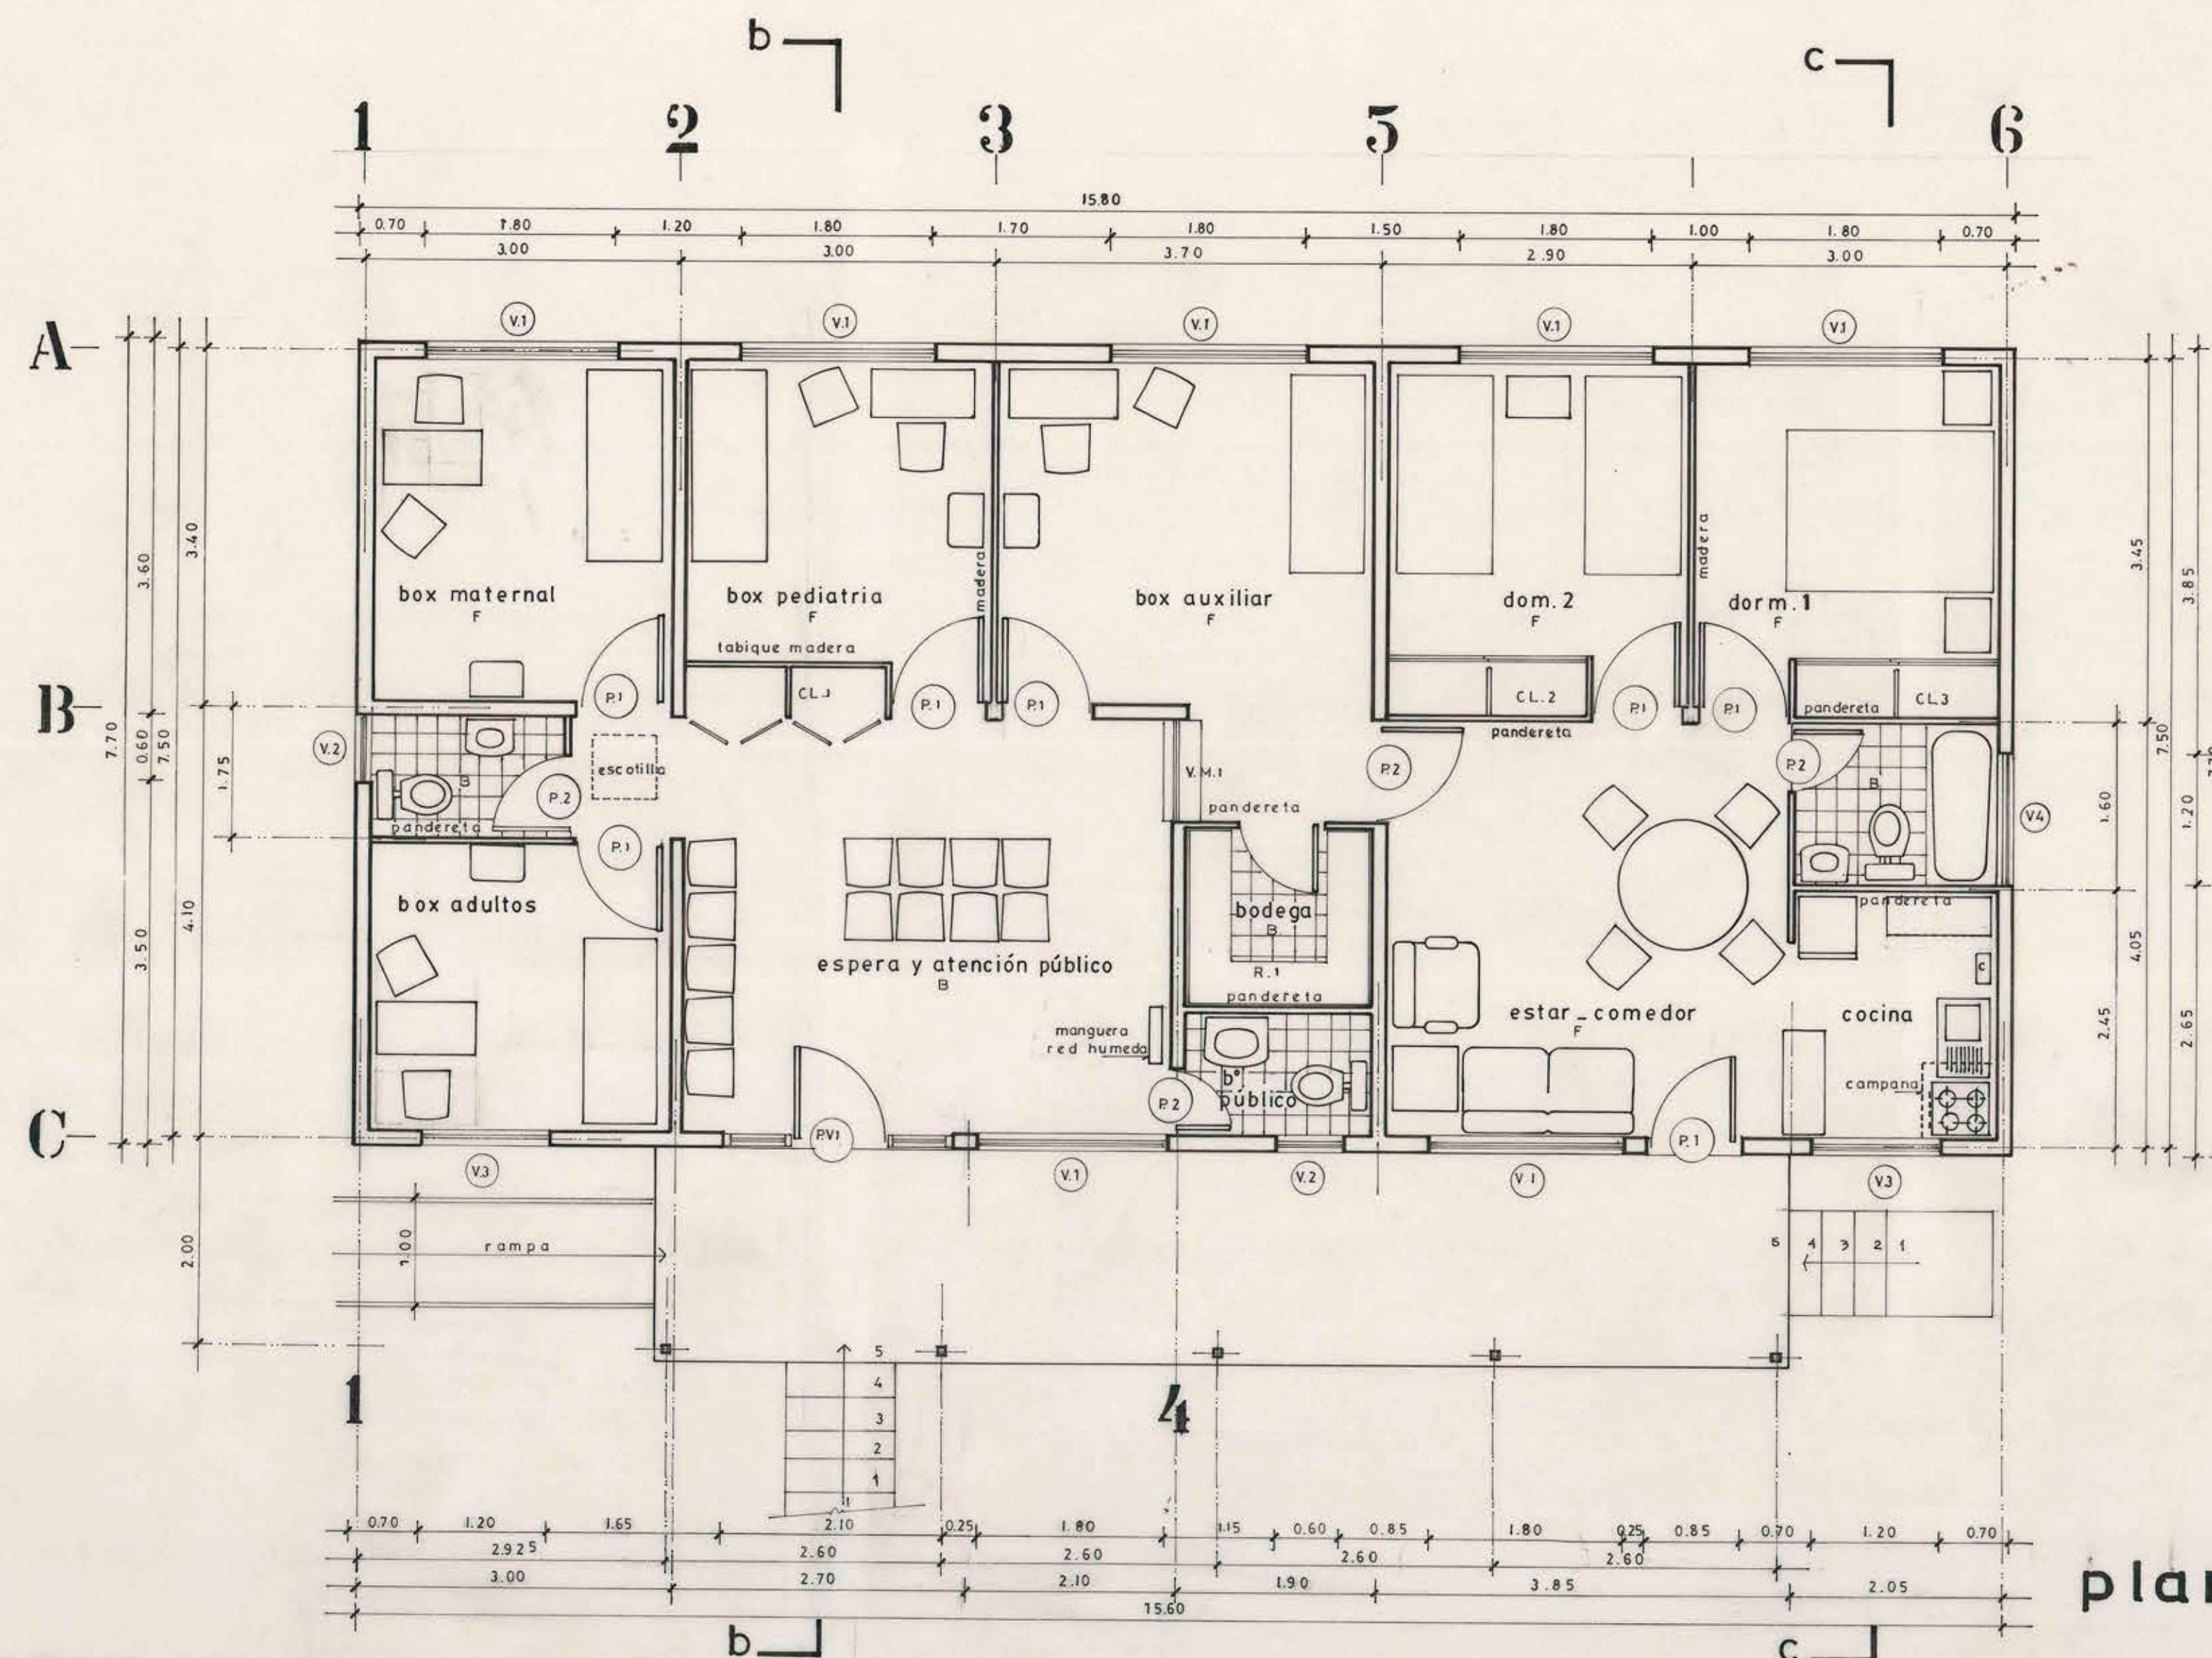

planta esc. 1:50

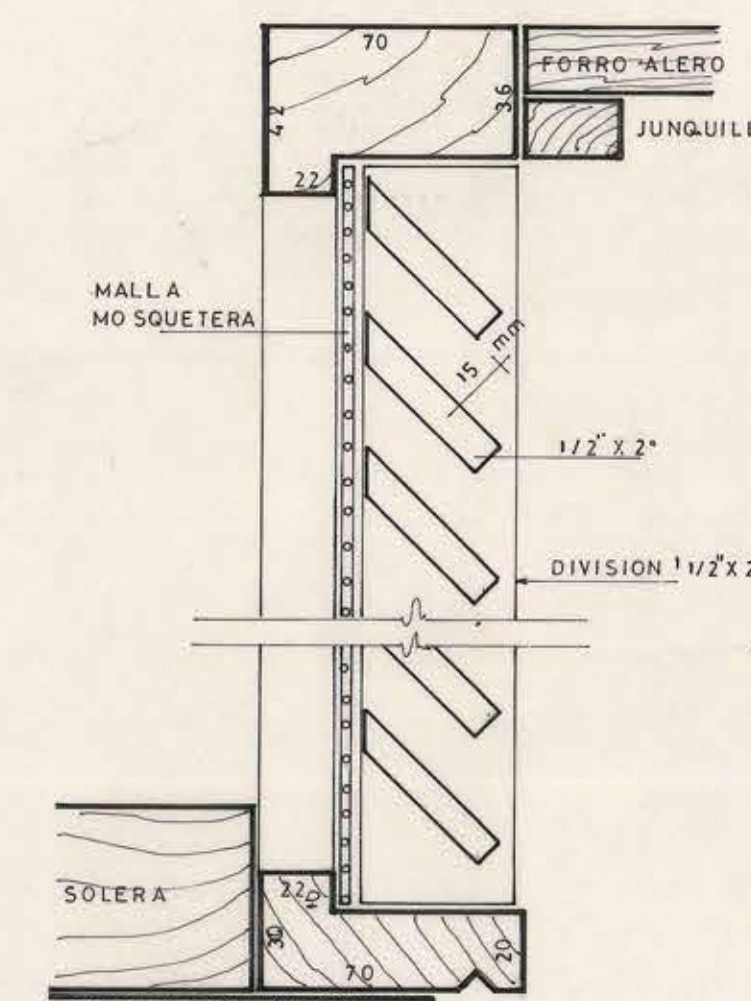

detalle celosia
ESC. 1:2

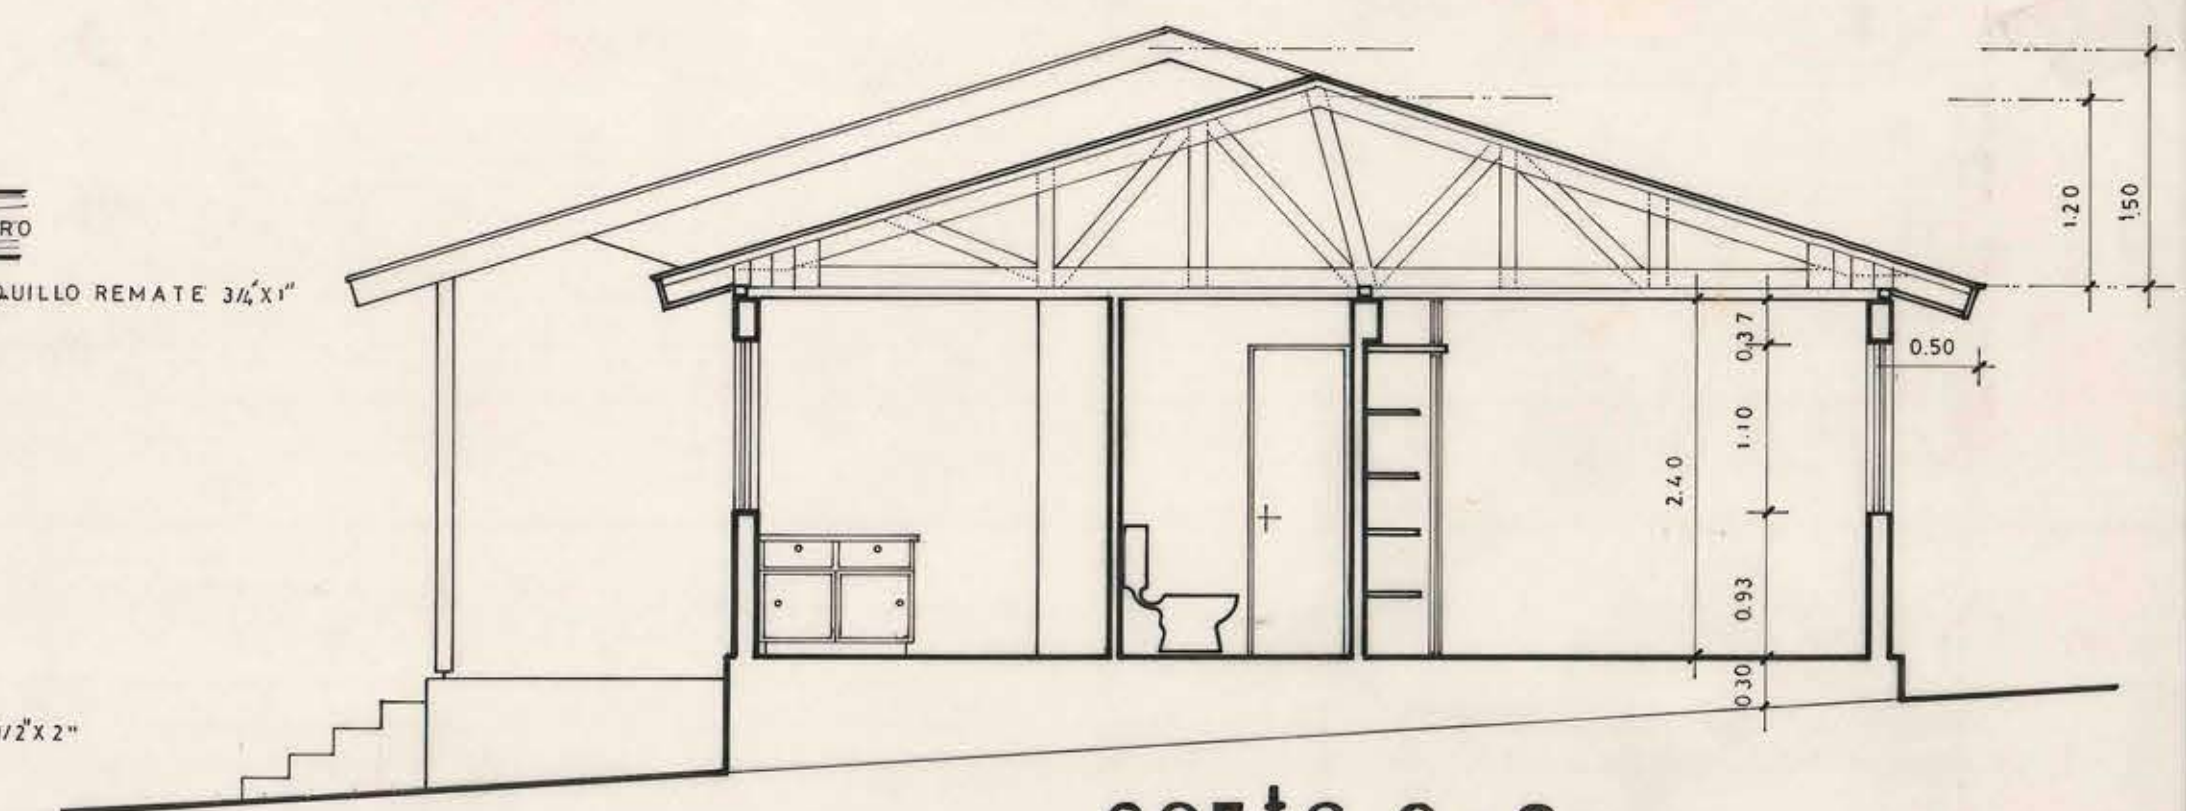

corte c-c

M.O.P. DIRECCION GENERAL DE OBRAS PUBLICAS DIRECCION ARQUITECTURA OF. REGIONAL VALPARAISO		
OBRA - UBICACION POSTA RURAL TRAPICHE PETORCA - LA LIGUA	PLANO PLANTA ELEVACIONES Y CORTES	LAMINA N° 3/6
DIRECTORA REGIONAL ILIA TRABUCCO M. ARQUITECTO	UNIDAD DE PROYECTOS ARQTO JEFE UPROY. DAVID GREEN D. ARQTO. PROYECTISTA DAVID GREEN D. DIBUJO : R. ROMERO U.	SUPERFICIE FECHA JUNIO - 1990 ESCALA 1:50