


Calculo Superficie 1º Piso

MODULO A	:	6620 X 10.75	=	708.34	=	636.18	m ²
Descuentos	:	800 X 0.70	=	2.35			
	:	5800 X 0.55	=	29.29			
	:	(2.800 X 2)	=	15.68	77.16 m ²	AL	
	:	5.80 X 3.40	=	24.94	MODULO A		
MODULO B	:	4.70 X 3.00	=	14.10		m ²	
	:	6.20 X 3.00	=	18.60		m ²	
"	:	3.20 X 0.75	=	2.40		m ²	
"	:	6.20 X 3.00	=	18.60		m ²	
"	:	3.20 X 0.75	=	2.40		m ²	
"	:	3.00 X 0.75	=	2.25		m ²	
"	:	9.20 X 9.00	=	82.80		m ²	
"	:	(6.00 X 3.00) : 2	=	9.00		m ²	
MODULO J	:	(4.70 X 2.30) : 2	=	5.405		m ²	

SUPERFICIE TOTAL 1º PISO
791.735 m2


CUADRO DE SUPERFICIES		
SUPERFICIE	1º PISO	791.735 m2
SUPERFICIE	2º PISO	834.045 m2
SUPERF.	TOTAL EDIF.	1625.78 m2

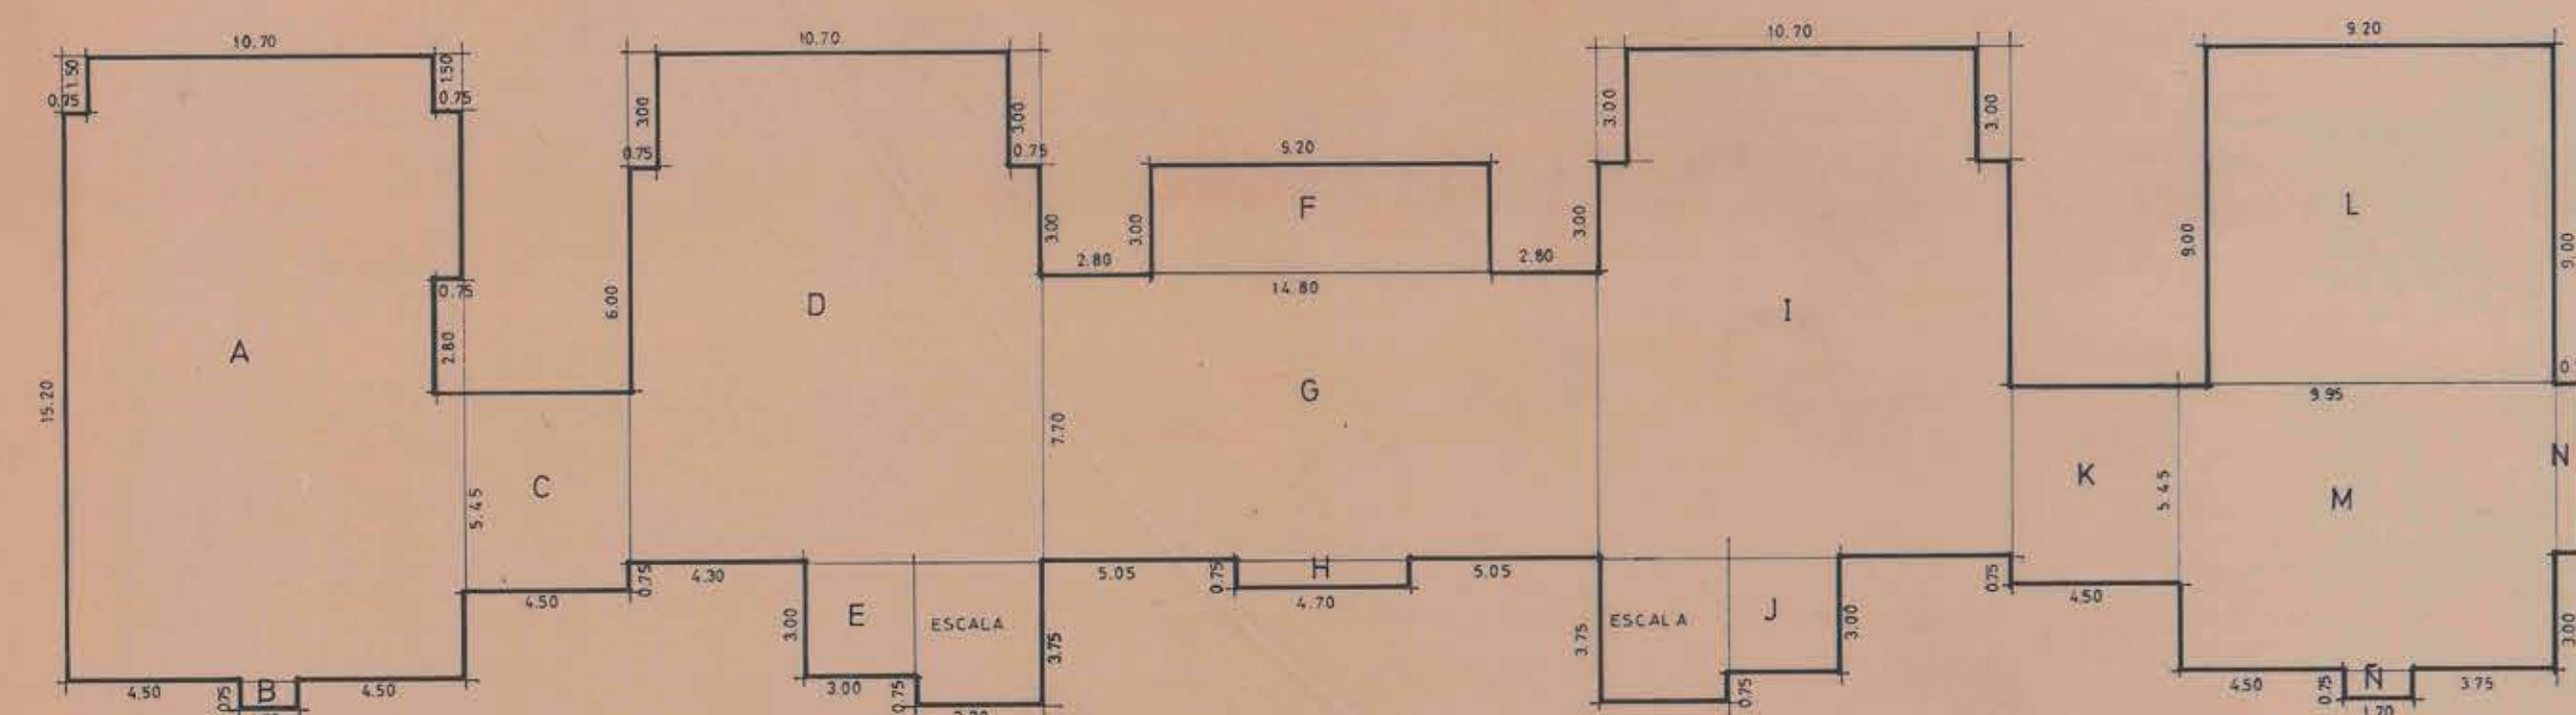

Calculo Superficie 2º Piso

MODULO A	10.70 X 16.70	= 178.69	= 174.34	m ²
Descuentos	(150 X 0.75) = 2.25			
	2.80 X 0.75 = 2.10			
MODULO B	1.70 X 0.75	= 1.275		m ²
MODULO C	5.45 X 4.50	= 24.525		m ²
MODULO D	13.70 X 10.75 = 146.59	= 142.09		m ²
Descuento	(300 X 0.75) = 4.50			
MODULO E	3.00 X 3.00	= 9.00		m ²
MODULO F	9.20 X 3.00	= 27.60		m ²
MODULO G	14.80 X 7.70	= 113.96		m ²
MODULO H	4.70 X 0.75	= 3.525		m ²
MODULO I	13.70 X 10.75 = 146.59	= 142.09		m ²
Descuento	(300 X 0.75) = 4.50			
MODULO J	300 X 3.00	= 9.00		m ²
MODULO K	5.45 X 4.50	= 24.525		m ²
MODULO L	9.20 X 3.00	= 27.60		m ²
MODULO M	9.35 X 7.70 = 75.615	= 75.615		m ²
Descuento	caja montac. 150 X 4.50 = 2.10			
MODULO N	1.70 X 0.75	= 1.275		m ²
MODULO Ñ	4.70 X 0.75	= 3.525		m ²

SUPERFICIE TOTAL 2º PISO
834,045 m²

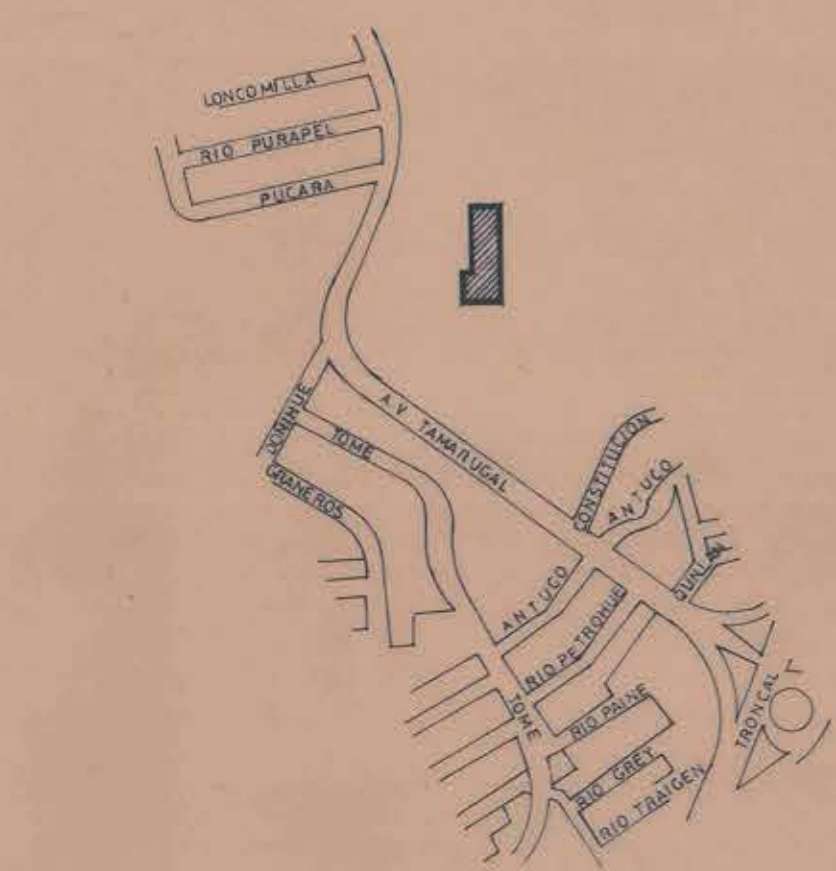

UBICATION

ESC. 1 / 5000



PT: PUNTO DE TRAZADO
NP: NIVEL PROYECTADO
NPT: NIVEL PISO TERMINADO

EMPLAZAMIENTO

ESC. 1 / 125

PROGRAMA DISEÑOS DE INGENIERIA CREDITO BID / 1992				
UNIDAD TECNICA	ORGANISMO REVISOR	REPOSICION CONSULTORIO CANAL BEAGLE, POBLACION EL OLIVAR COMUNA DE VIÑA DEL MAR BIP Nº 200/2391		
SERPLAN DISEÑO Y MONITOR AMBIENTAL DE PLANTACIONES Y COMPUENOS	MOP DIRECCION GENERAL DE OBRAS PUBLICAS DIRECCION DE INGENIERIA DE REVISION DE MAPEADOS	CONTENIDO PLANO UBICACION, EMPLAZAMIENTO CUADRO DE SUPERFICIES		
WALTER FRASER N. RELACIONADO AUTOMAT	WILFREDO VALENZUELA N. INGENIERO PERSONAL	LANTIERA 100		
F. REVISOR C. ARQUITECTO SERPLAN	JFE UNIDAD DE PROYECTO ARQUITECTO JAVIER SIEBEN N. ARQUITECTO LAURENIO SANDOVAL N. ARQUITECTO CARLOS RODRIGUEZ O.	CRISTIAN GUZKE L. ANA MARIA VALENZUELA E. ARQUITECTO COLAB. INGENIERO		
		ESCALA: 1/5000, 1/125 Fecha: 04/09/92 Dibujo: 06/09/92		