




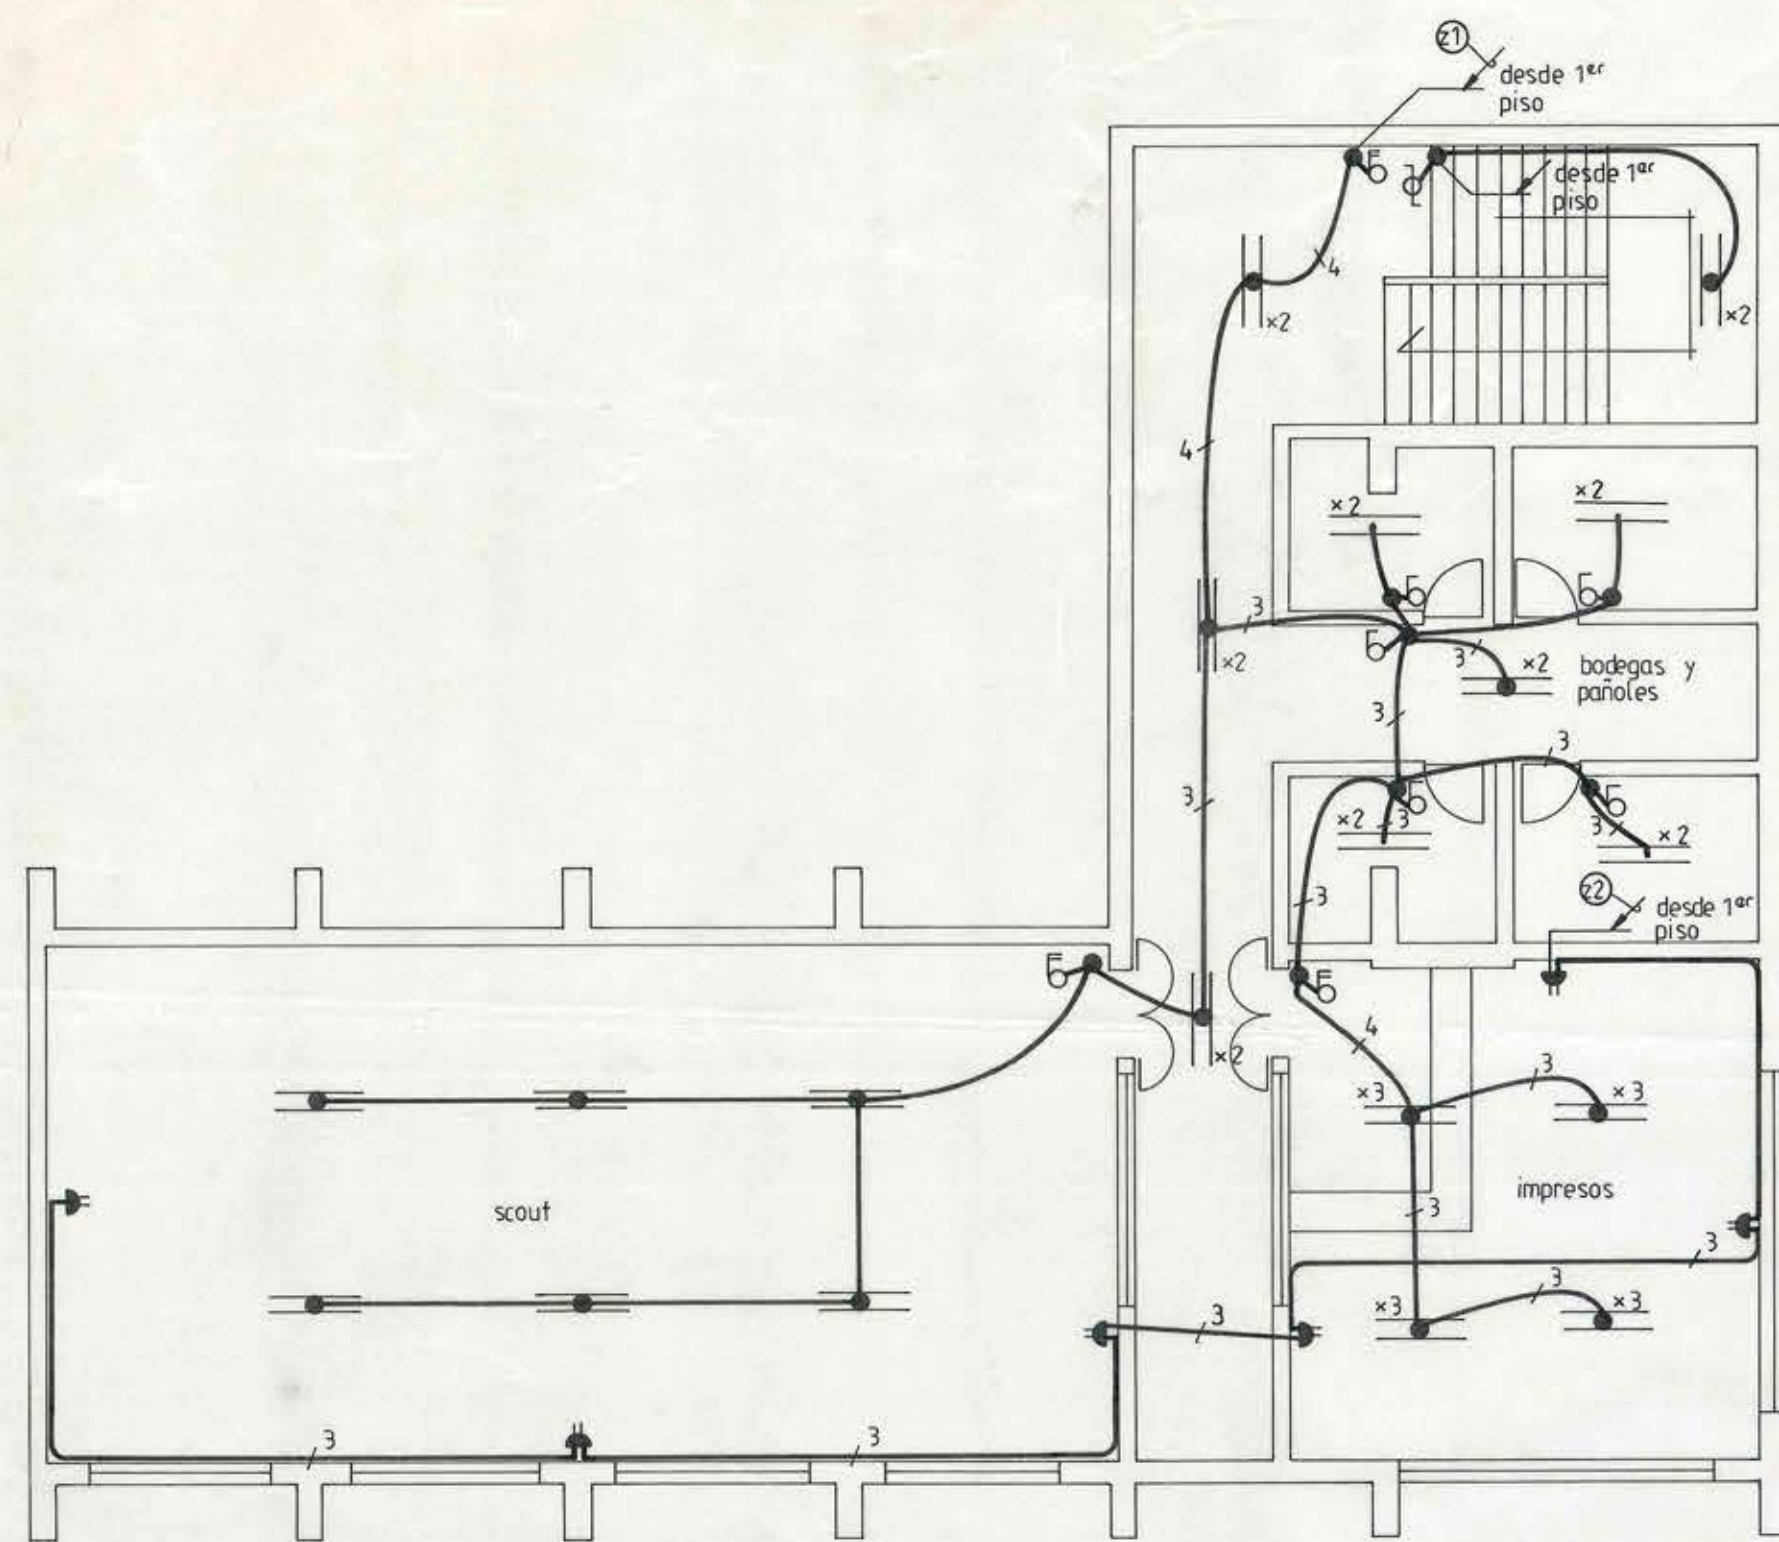


PLANTA ZOCALO

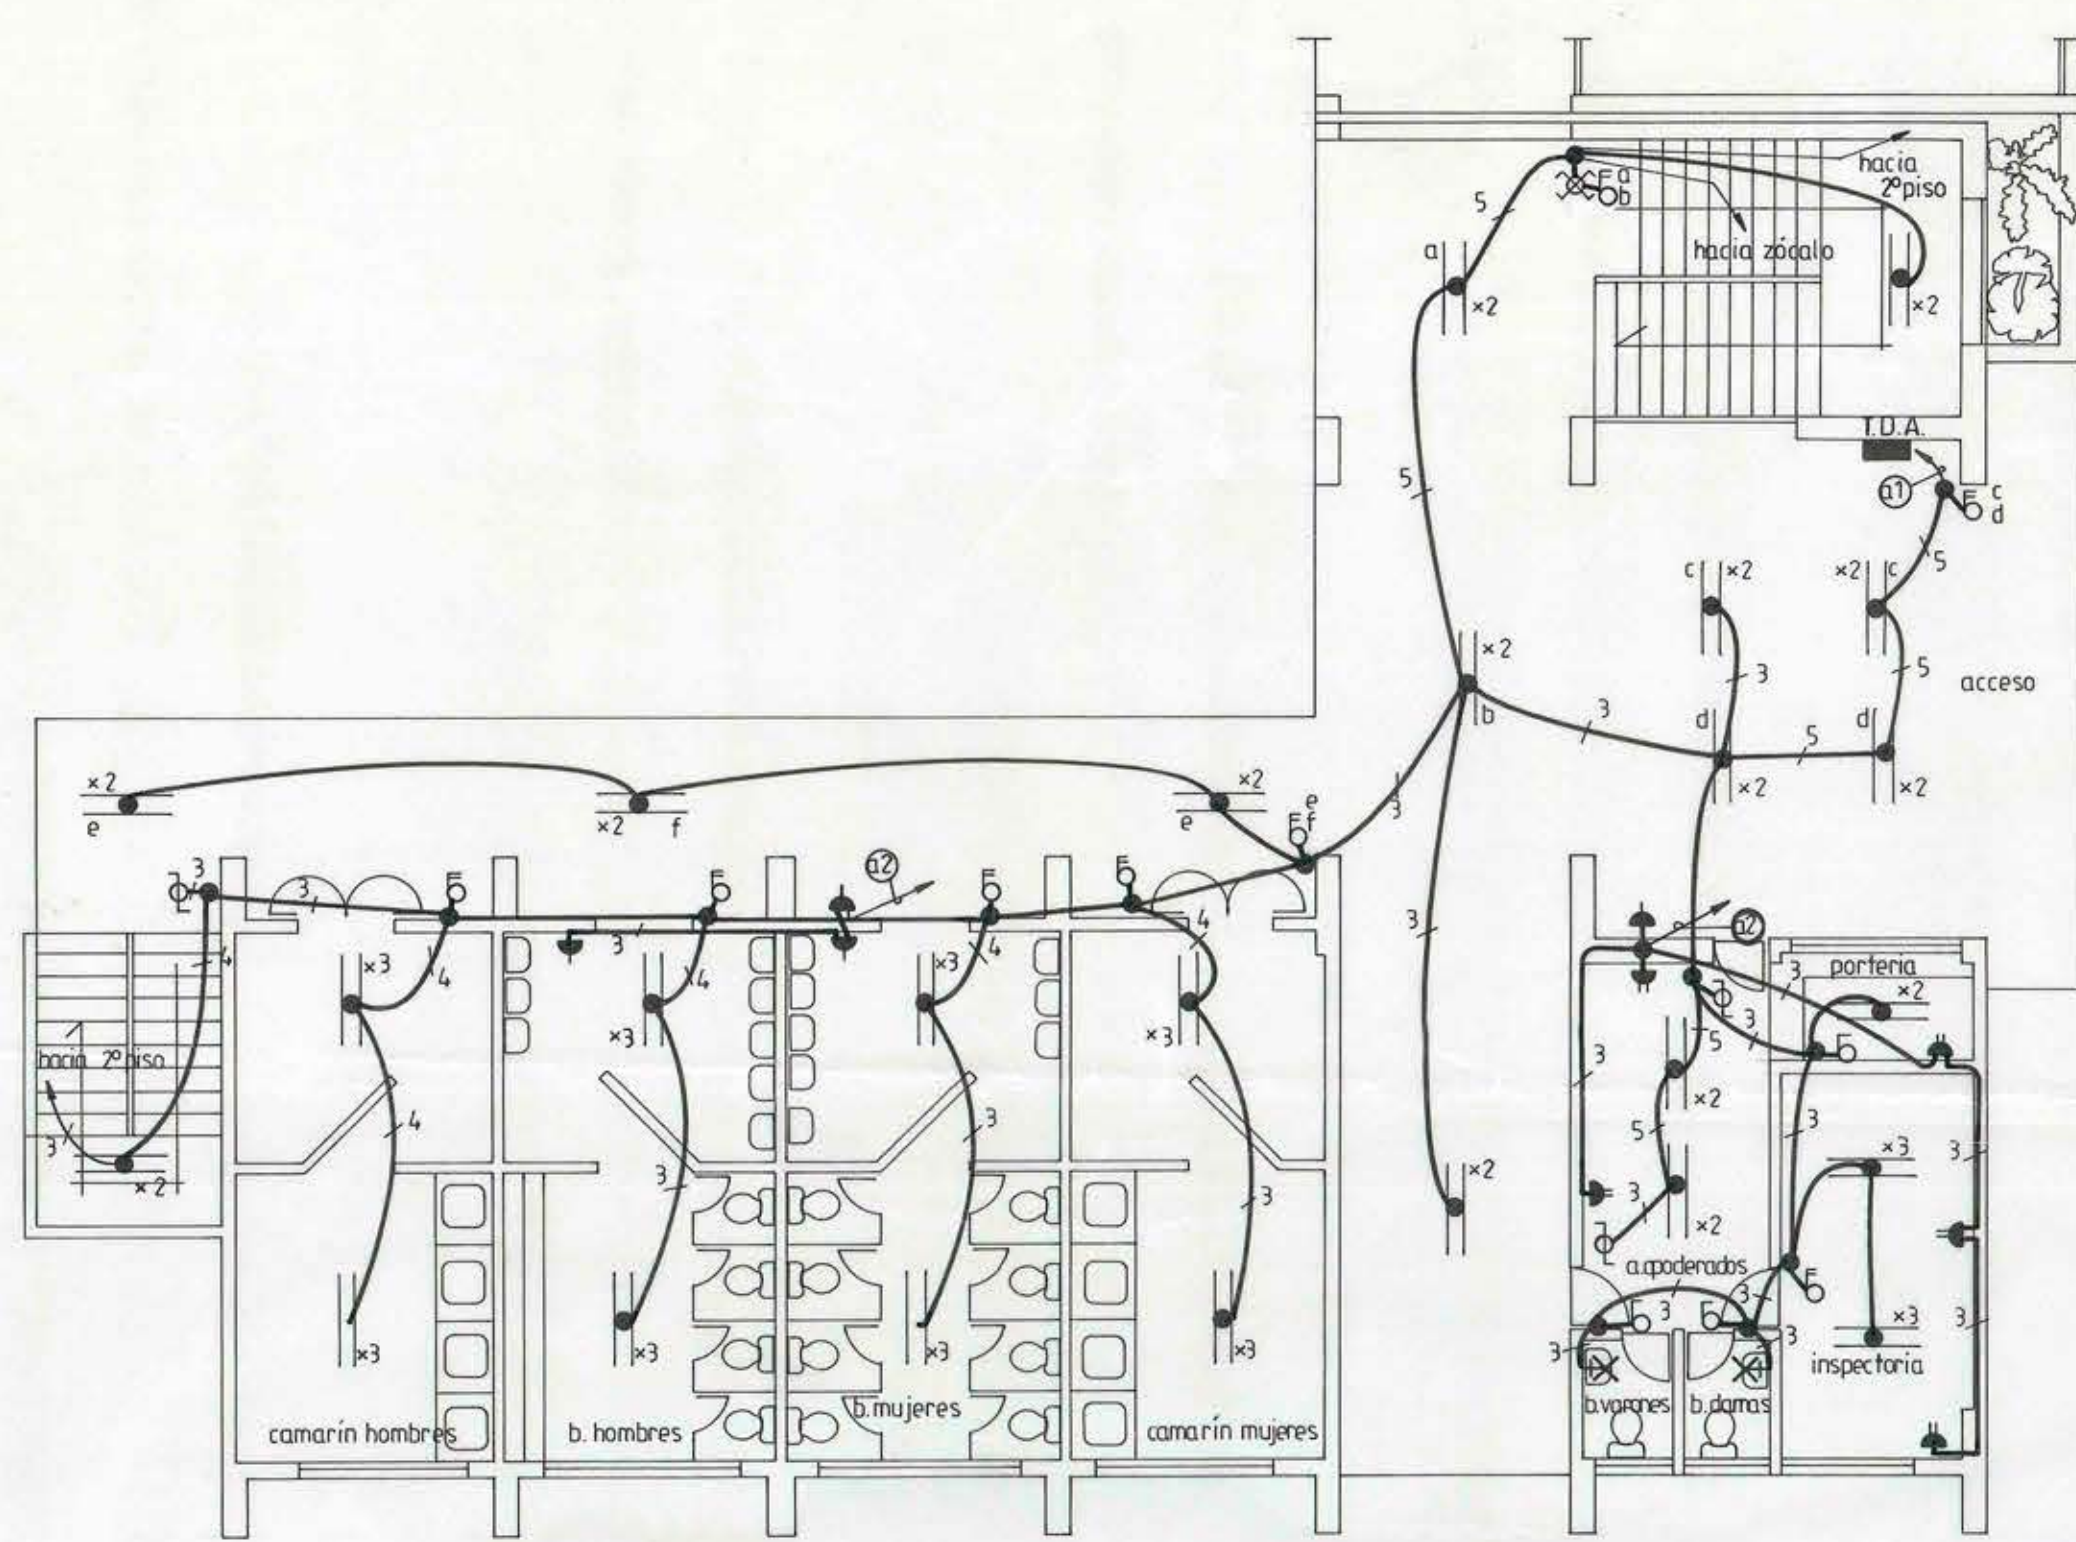

PLANTA 1er PISO

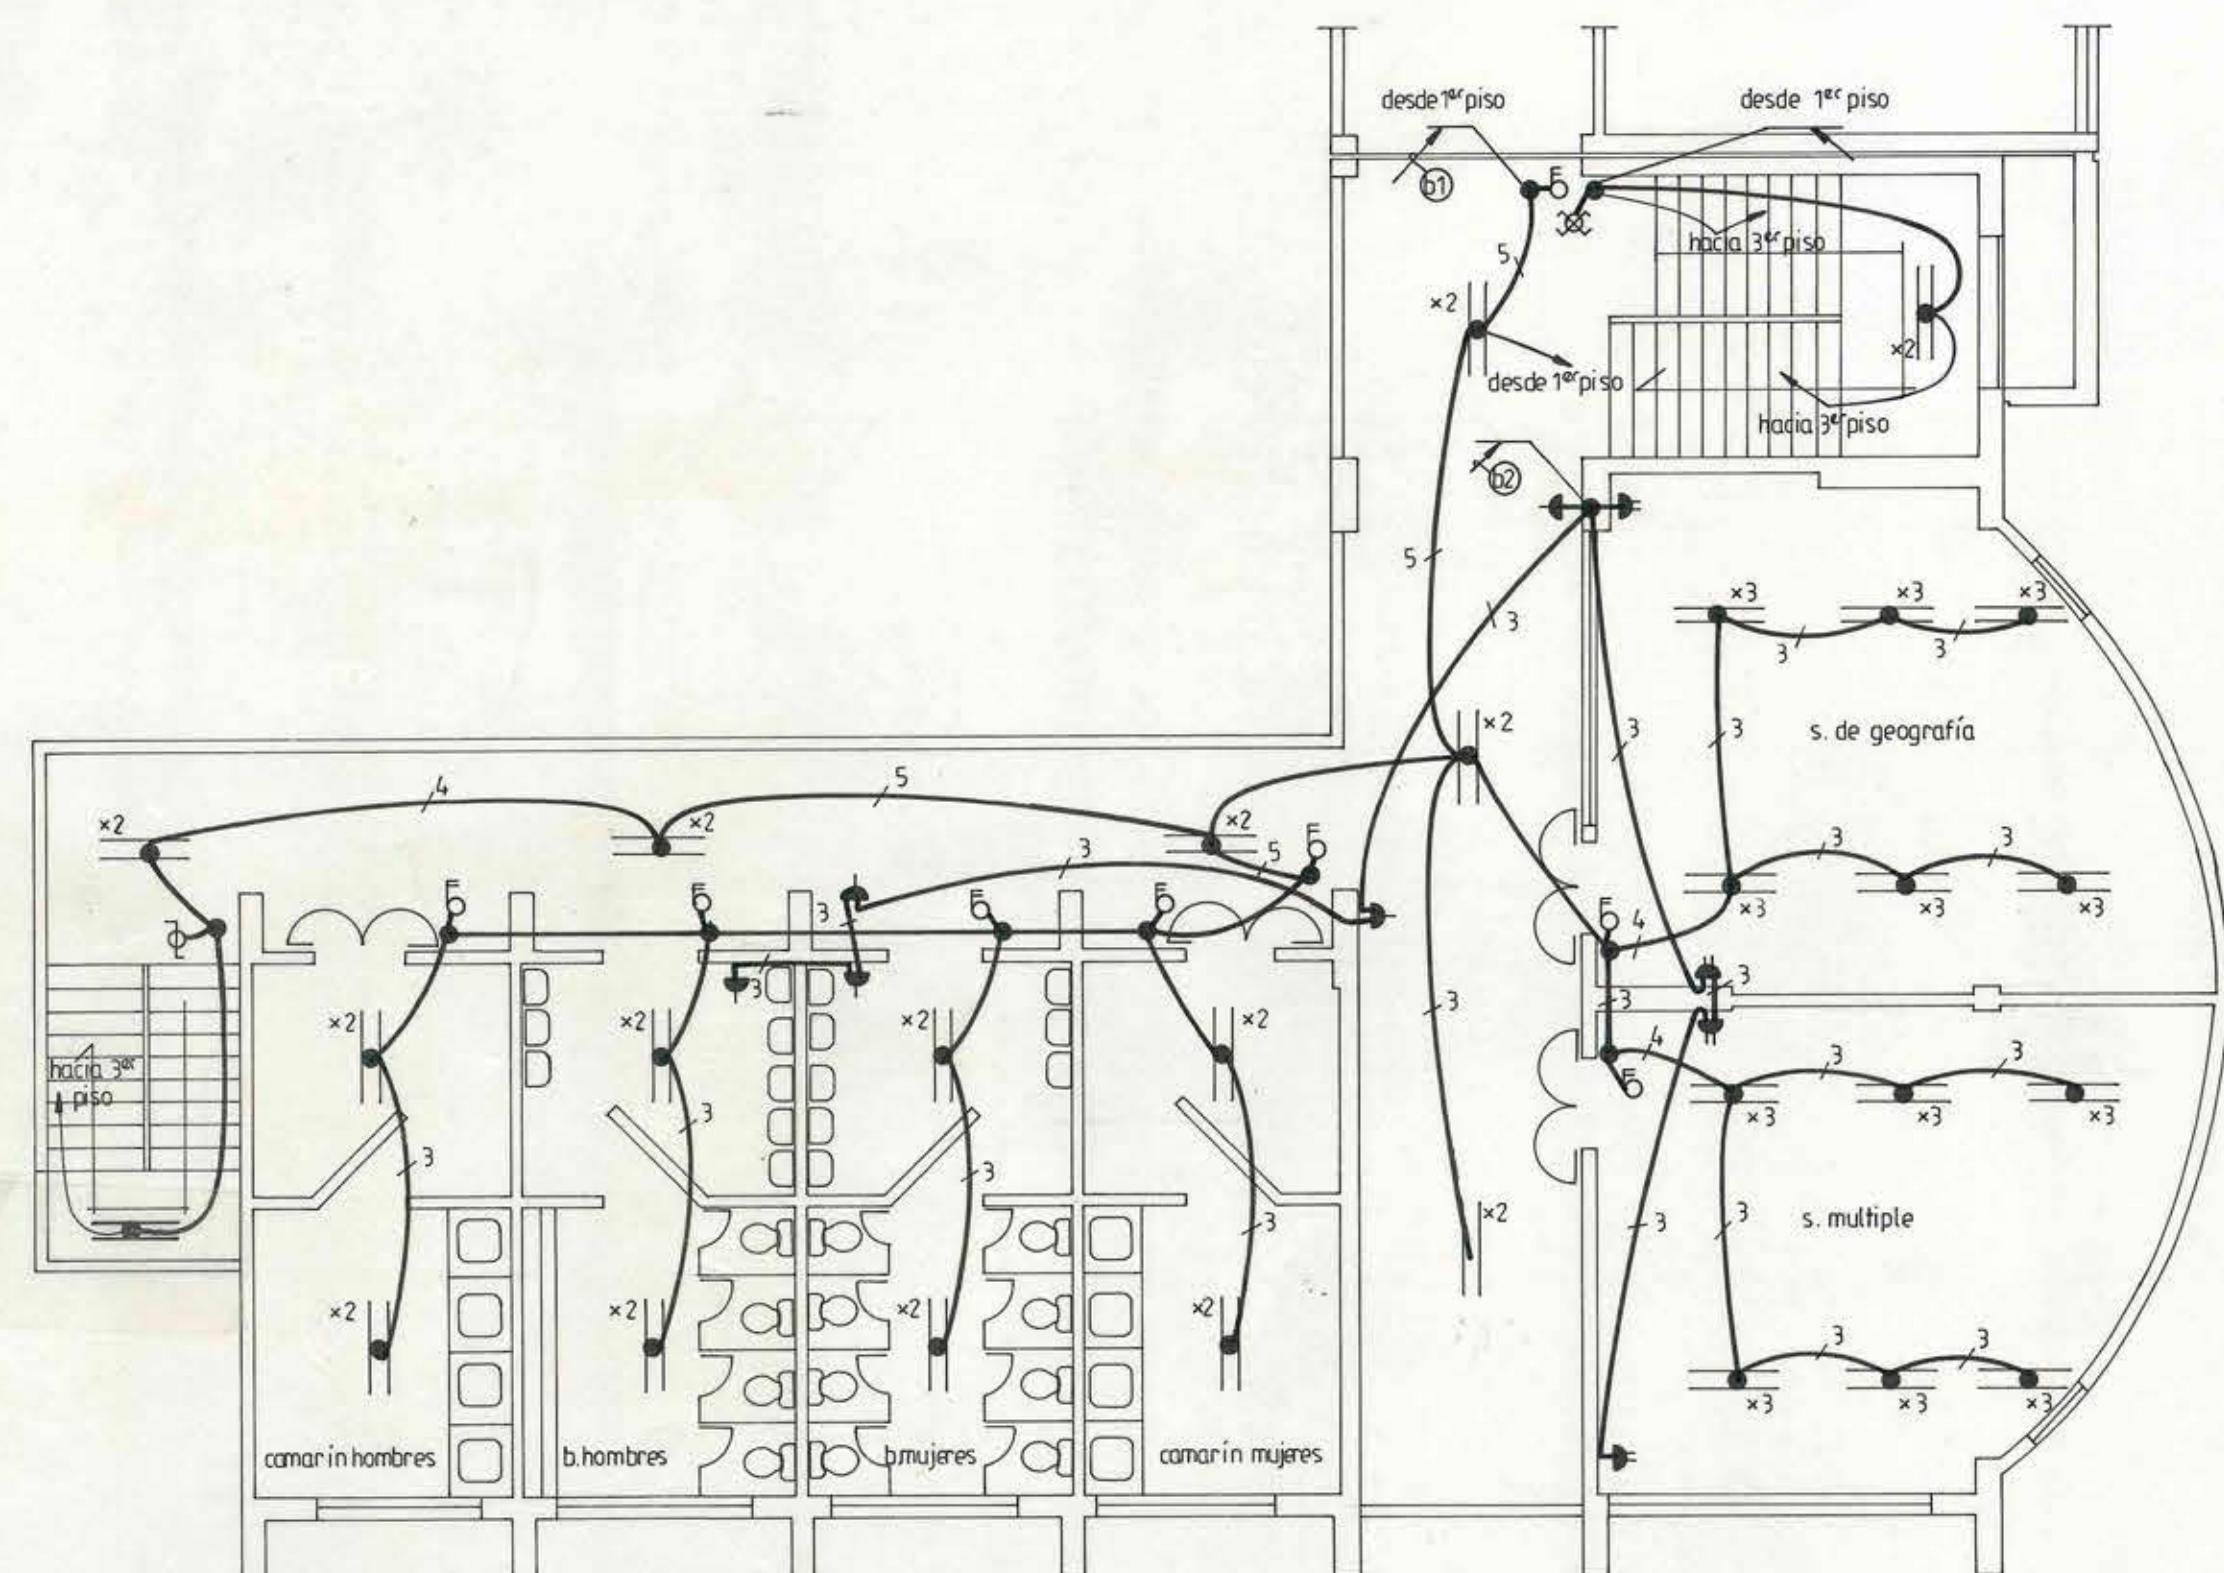


PLANTA 2o PISO

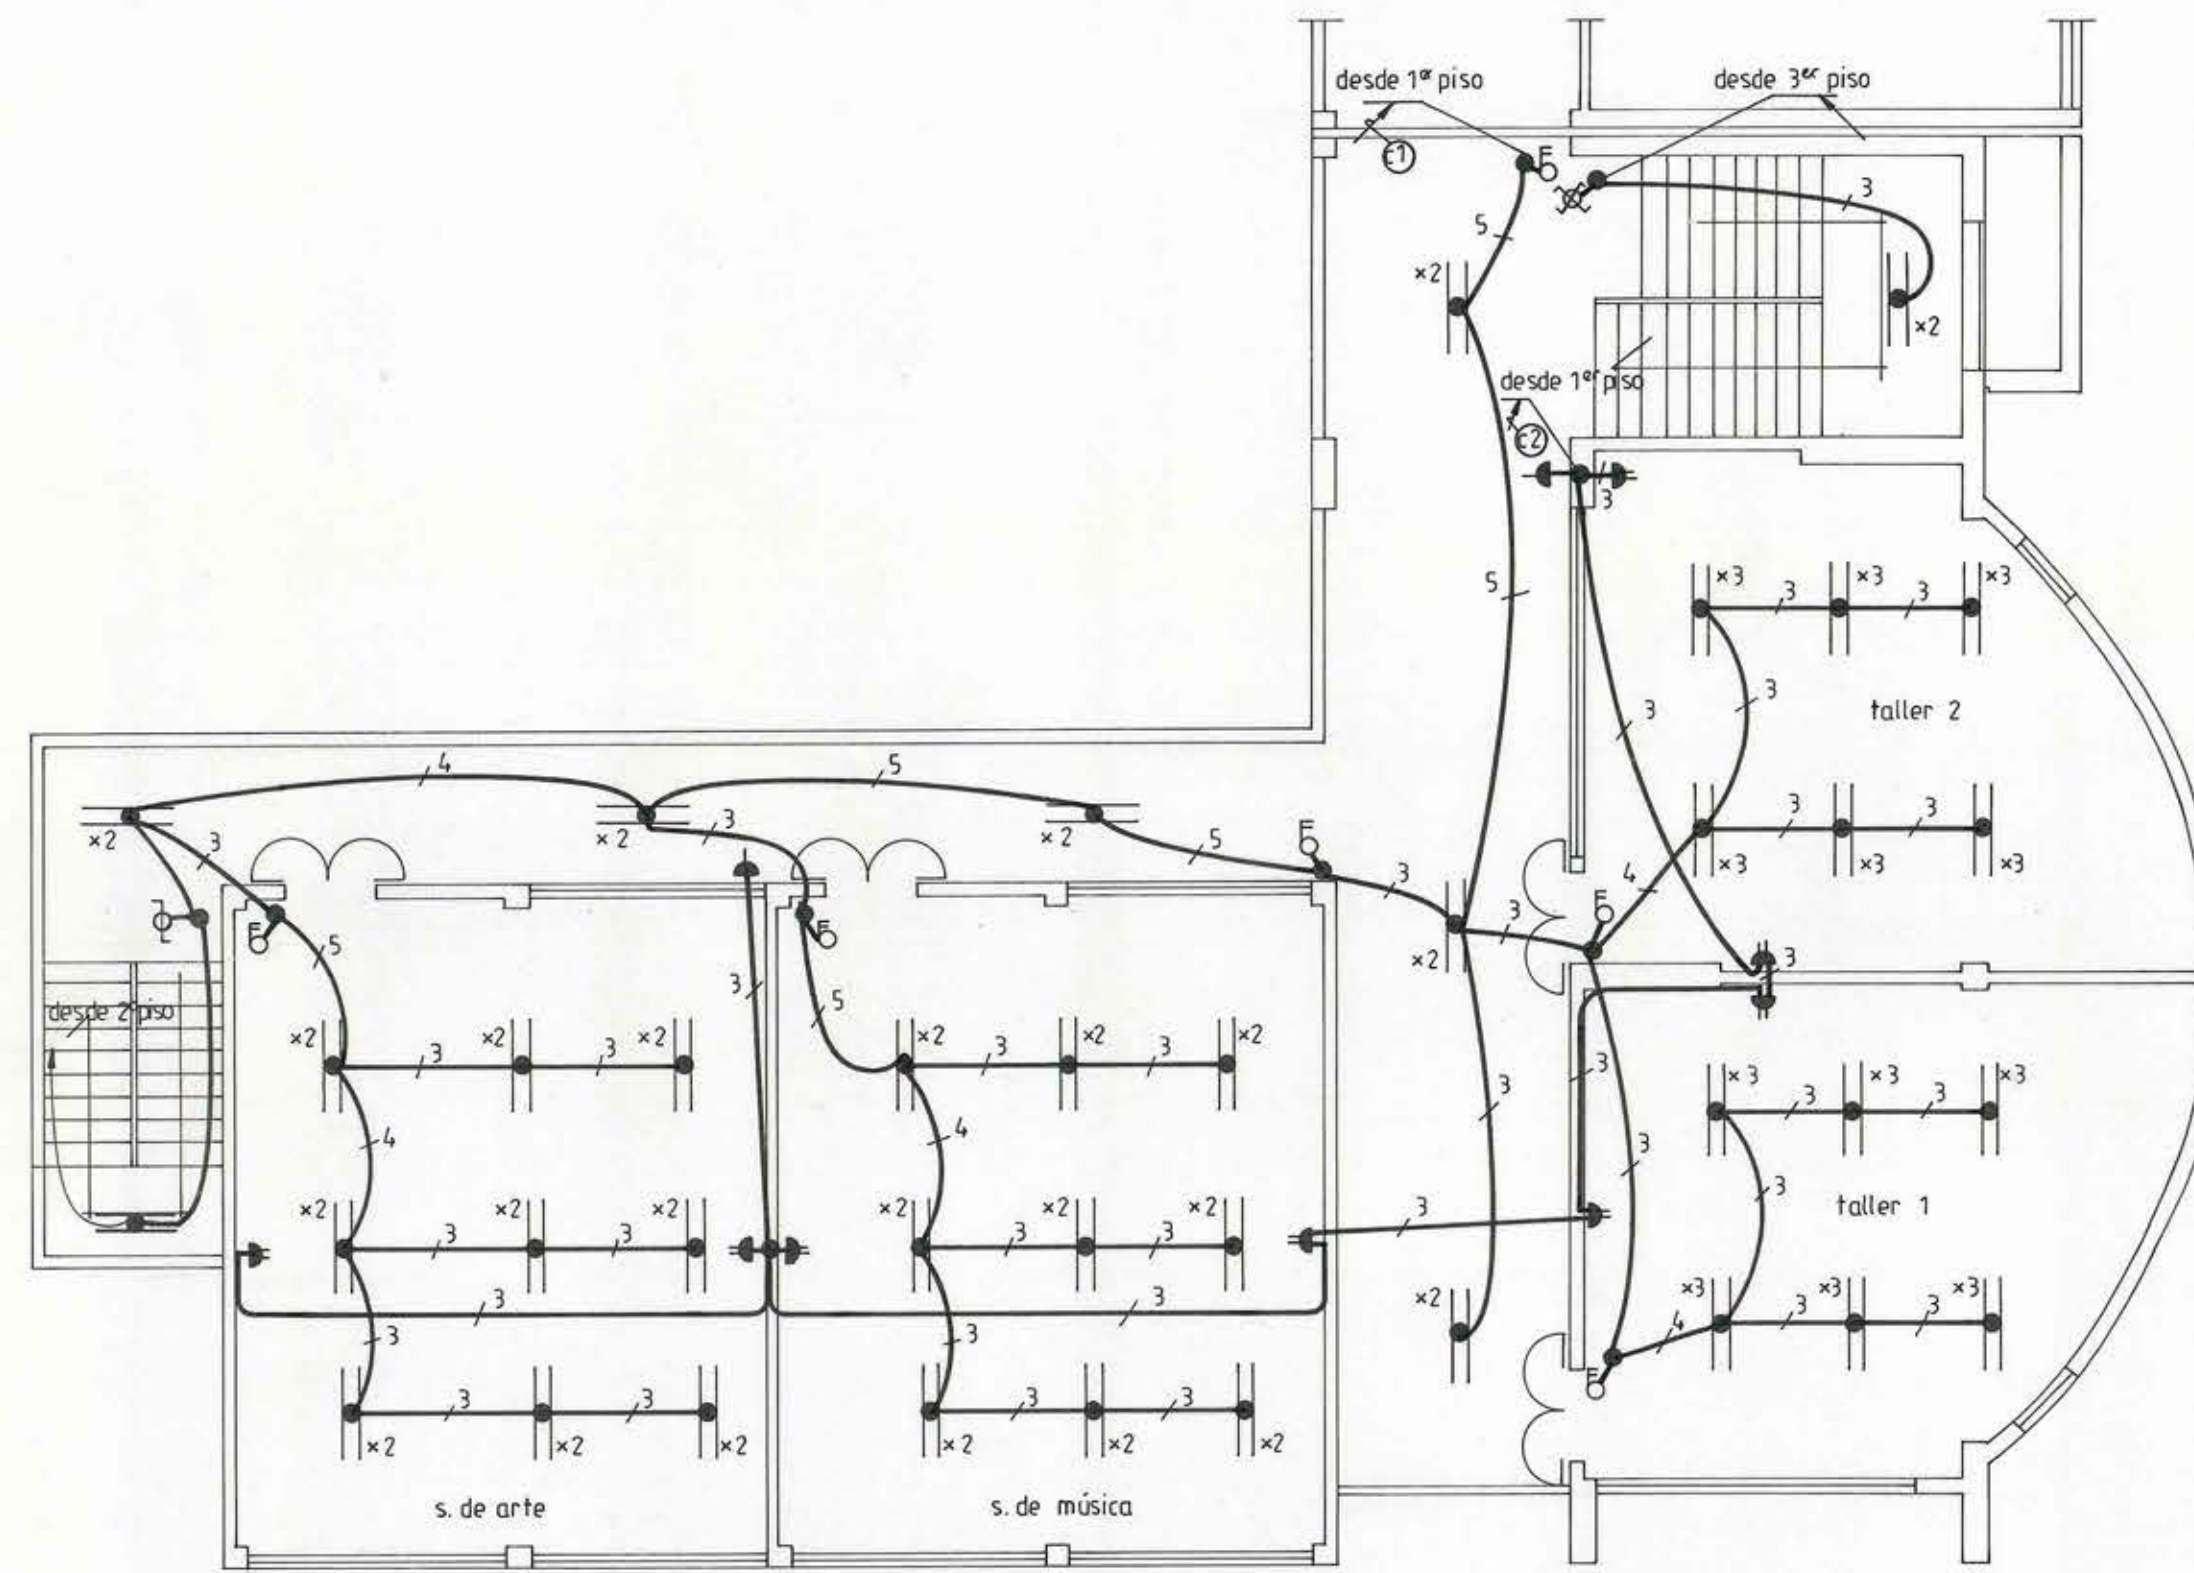


PLANTA 3er PISO


## DIAGRAMA UNILINEAL

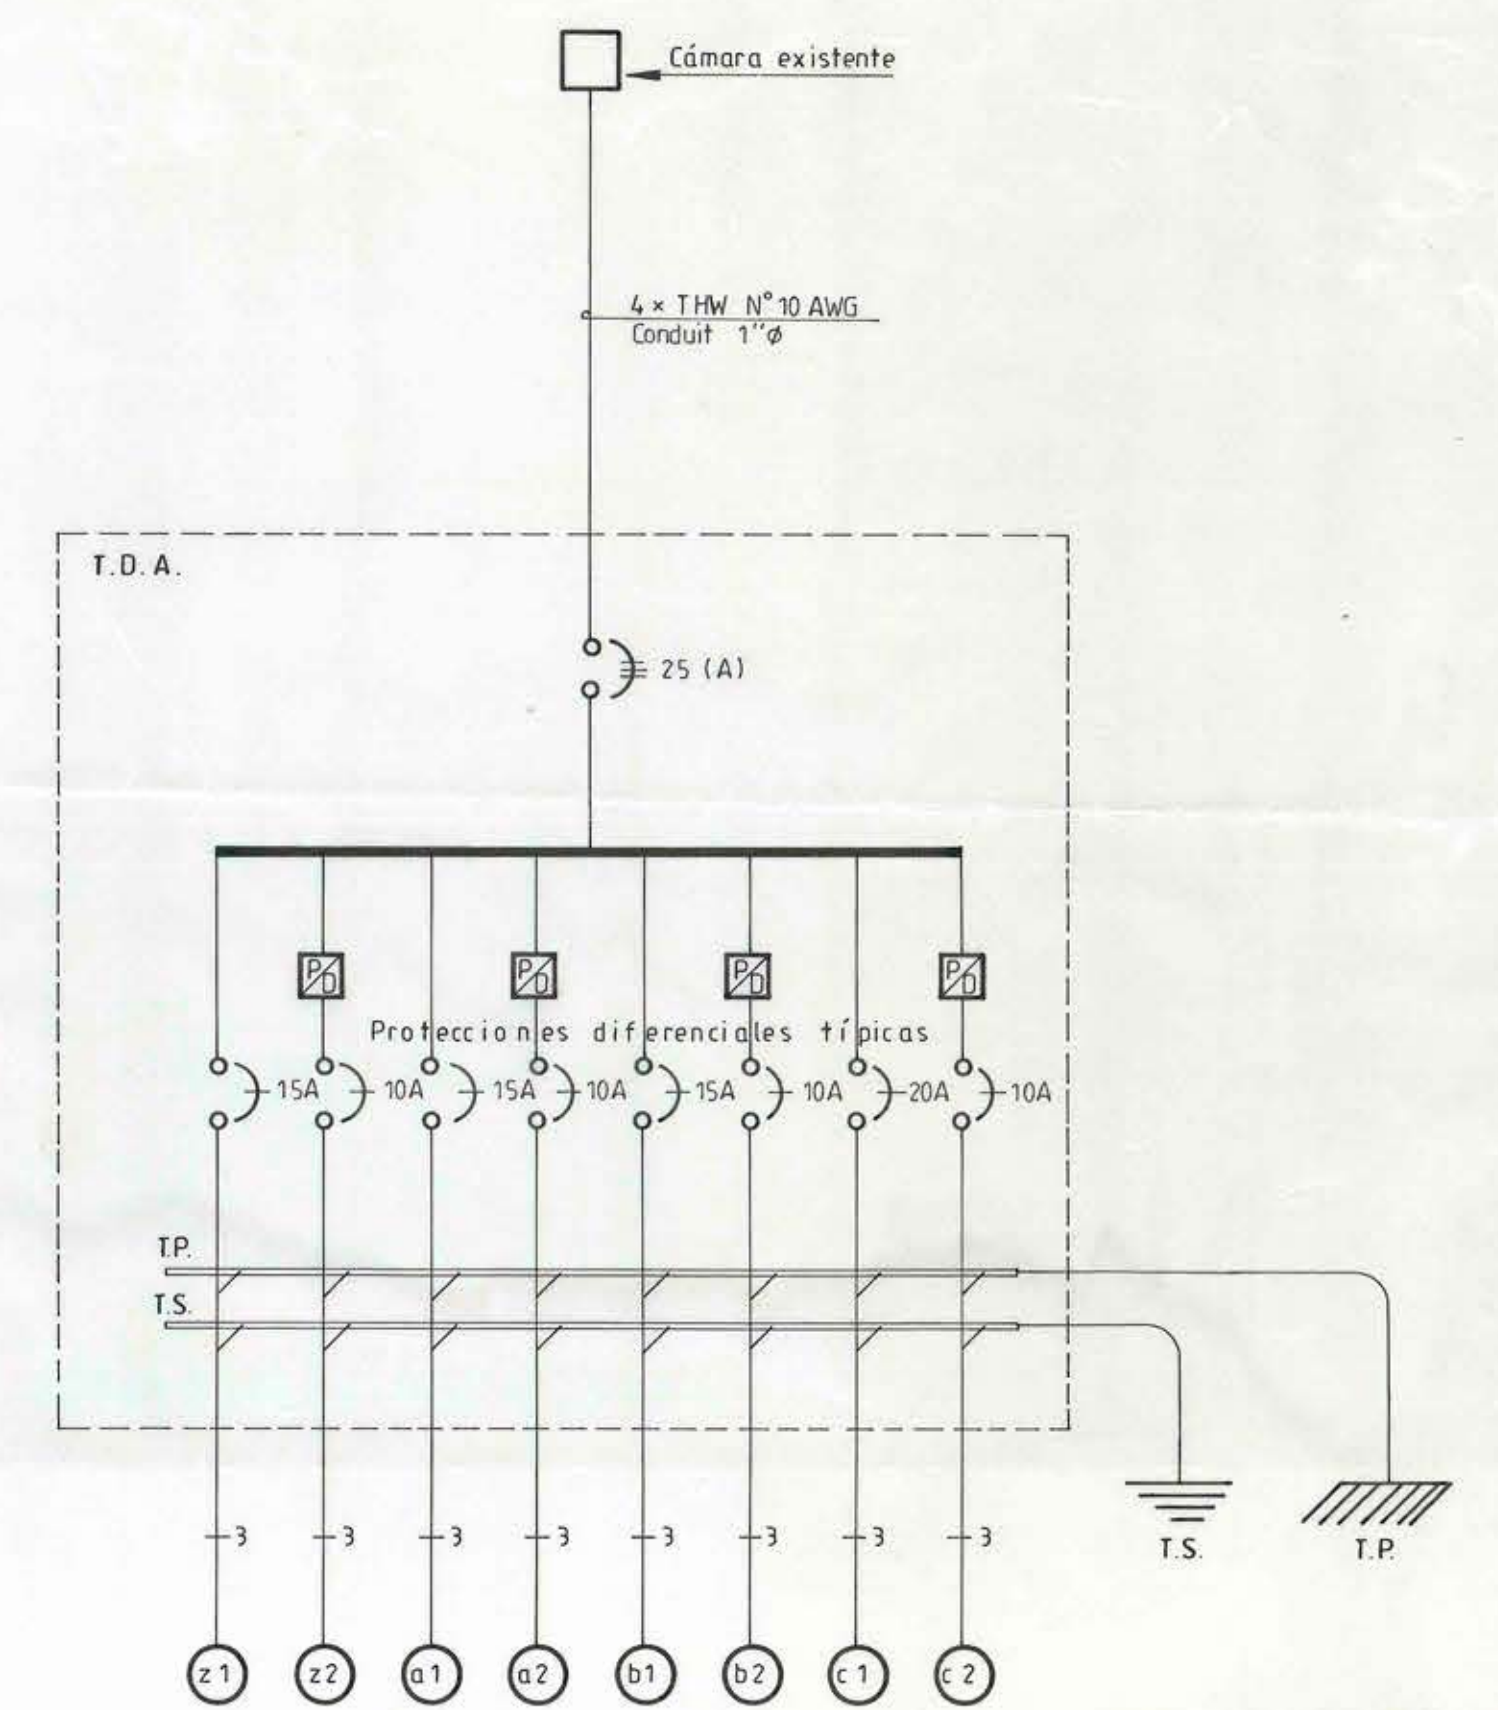

EMPLAZAMIENTO  
esc. 1: 250

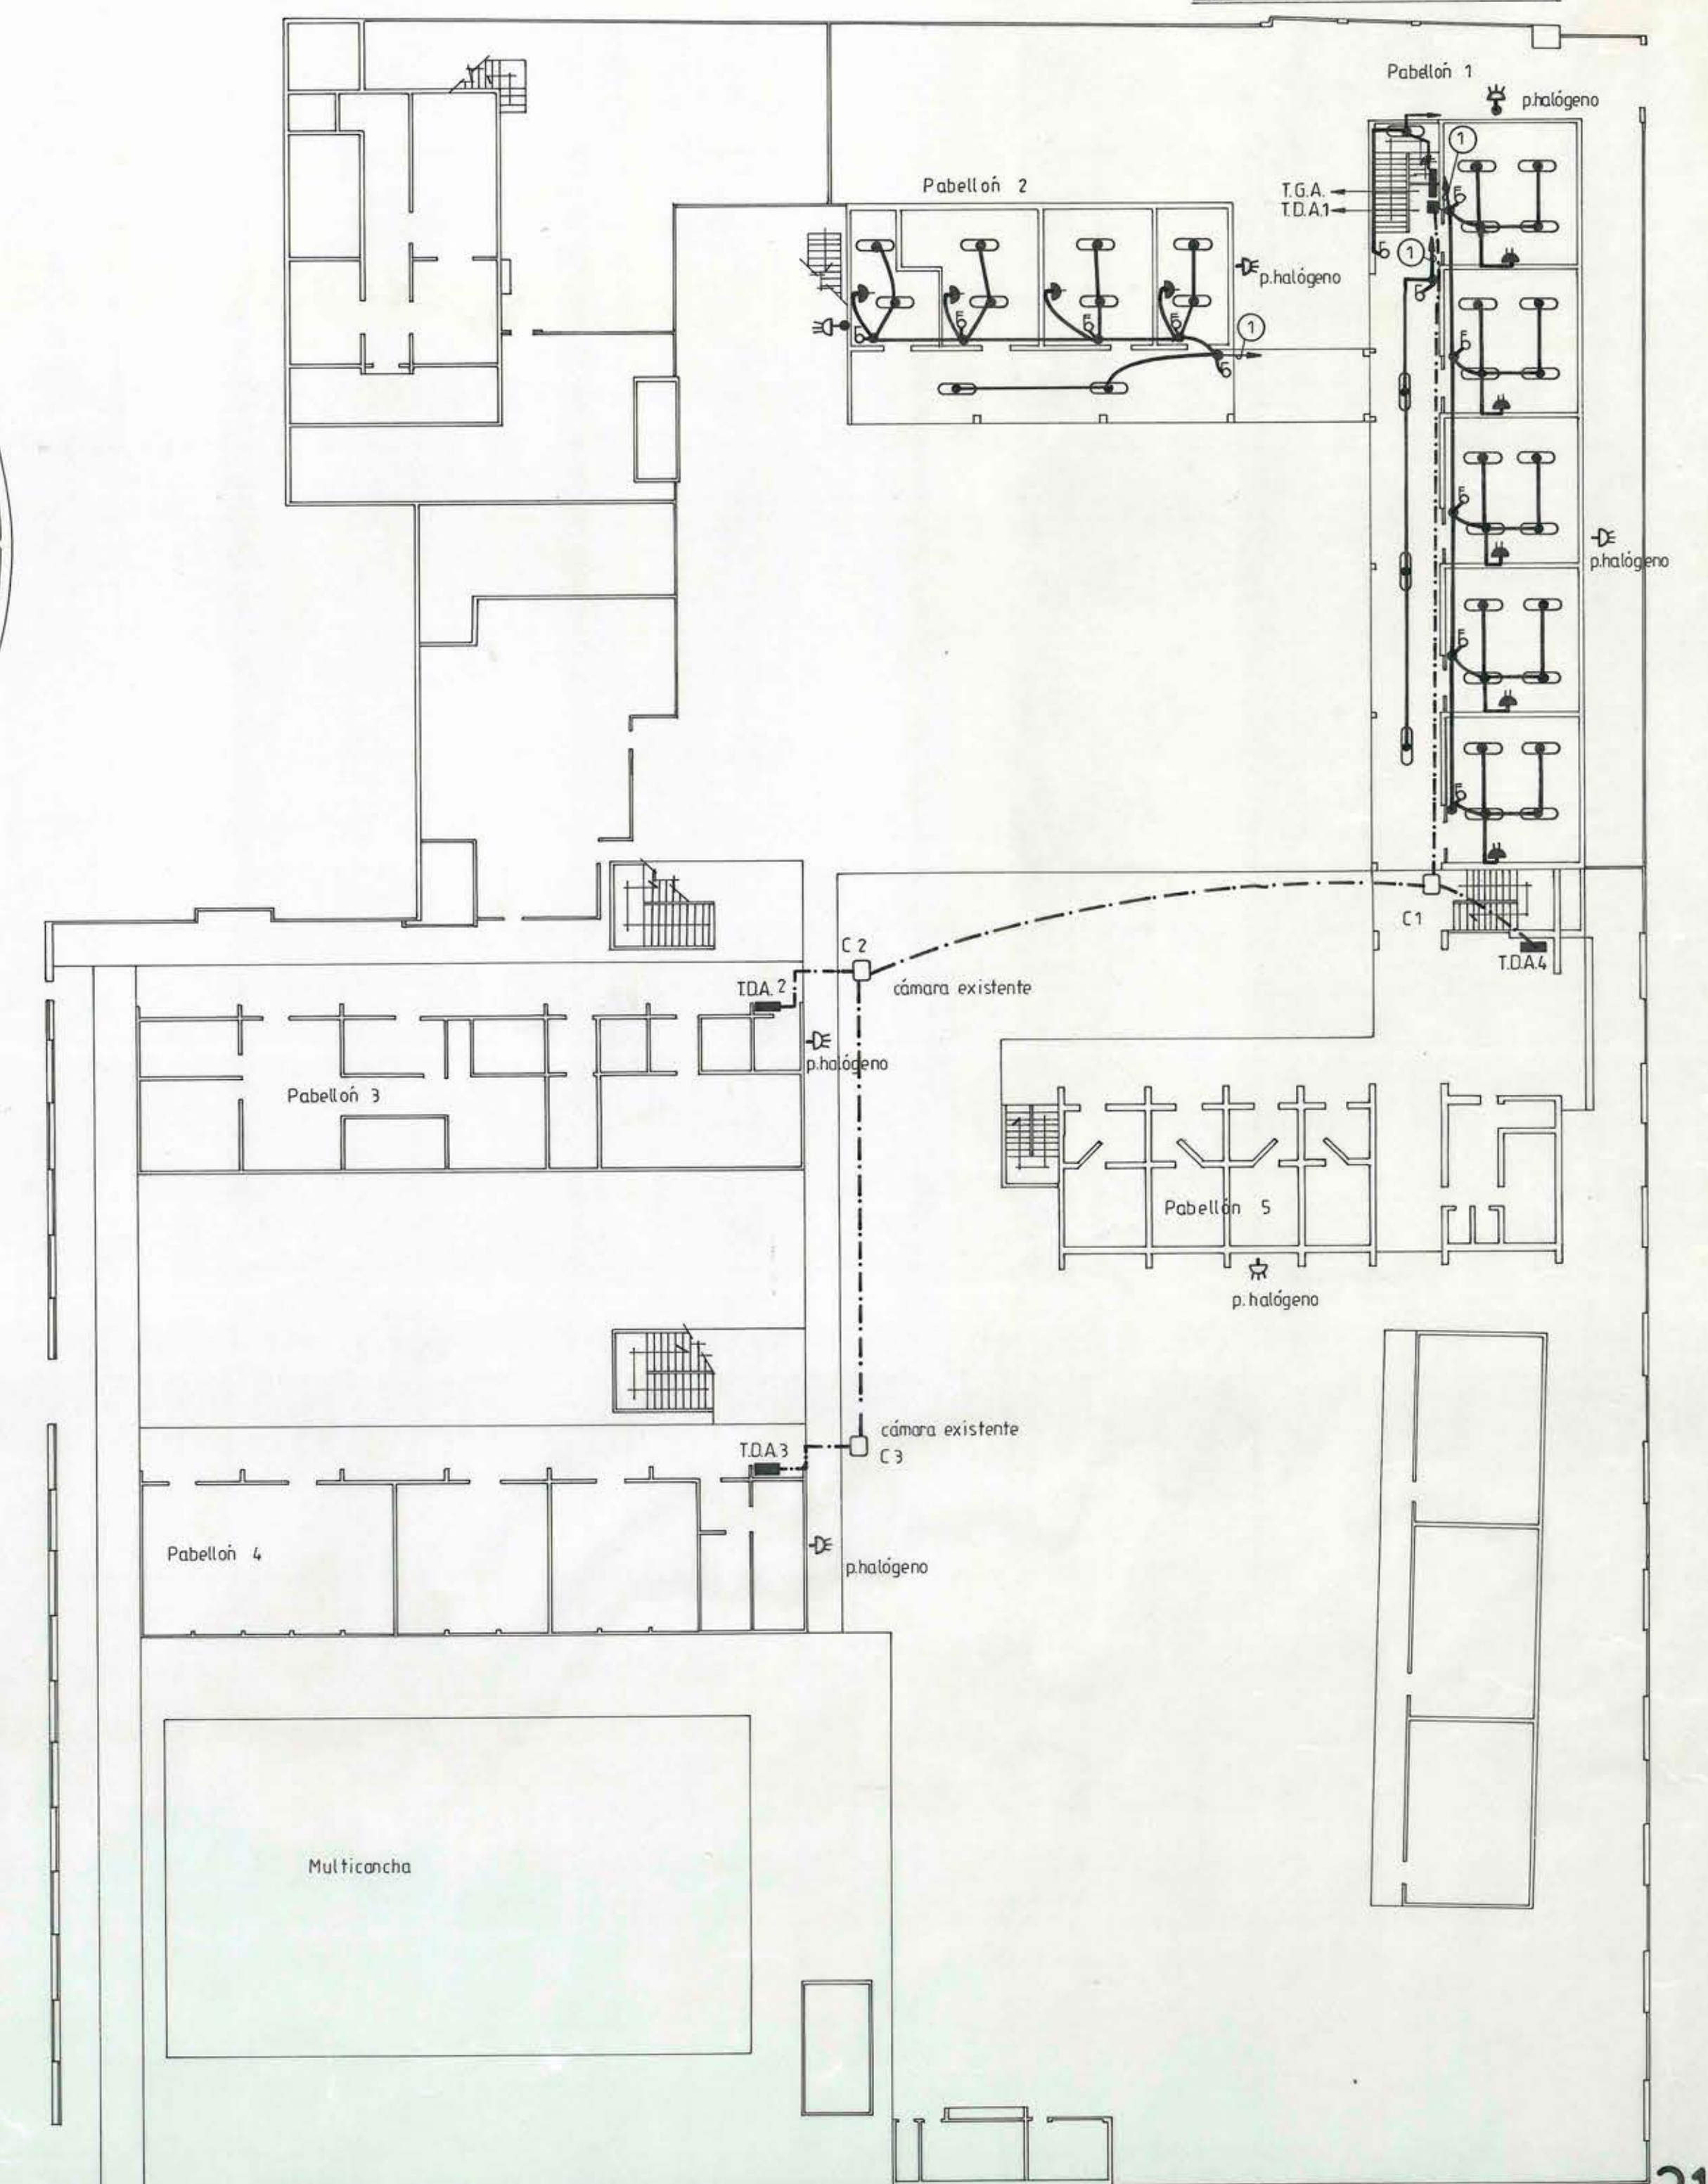

| CUADRO DE CARGAS DE ALUMBRADO |         |       |                      |       |               |         |                   |                        |                     |
|-------------------------------|---------|-------|----------------------|-------|---------------|---------|-------------------|------------------------|---------------------|
| T.O.A.                        | Cta. N° | Port. | Fluorescentes 2 x 40 | Ench. | Total centros | Pot. KW | Protecciones Dif. | Canalización Cond. mm² | Ubicación           |
| z 1                           | —       | 14    | 4                    | —     | 18            | 1,6     | 1 x 15 (A)        | NYA 1,5 tpre 1/2"      | Zócalo (lucos)      |
| z 2                           | —       | —     | —                    | 6     | 6             | 0,6     | 2 x 25 (A)        | NYA 1,5 tpre 1/2"      | Zócalo (enchufes)   |
| a 1                           | 2       | 18    | 10                   | —     | 30            | 2,8     | 1 x 15 (A)        | NYA 1,5 tpre 1/2"      | 1er piso (lucos)    |
| a 2                           | —       | —     | —                    | 9     | 9             | 0,9     | 2 x 25 (A)        | NYA 1,5 tpre 1/2"      | 1er piso (enchufes) |
| b 1                           | —       | 15    | 12                   | —     | 27            | 2,6     | 1 x 15 (A)        | NYA 1,5 tpre 1/2"      | 2er piso (lucos)    |
| b 2                           | —       | —     | —                    | 9     | 9             | 0,9     | 2 x 25 (A)        | NYA 1,5 tpre 1/2"      | 2er piso (enchufes) |
| c 1                           | —       | 25    | 12                   | —     | 37            | 3,4     | 1 x 20 (A)        | NYA 1,5 tpre 1/2"      | 3er piso (lucos)    |
| c 2                           | —       | —     | —                    | 10    | 10            | 1,0     | 2 x 25 (A)        | 1 x 10 (A)             | 3er piso (enchufes) |
| Total                         | 2       | 72    | 38                   | 34    | 146           | 13,8    |                   |                        |                     |

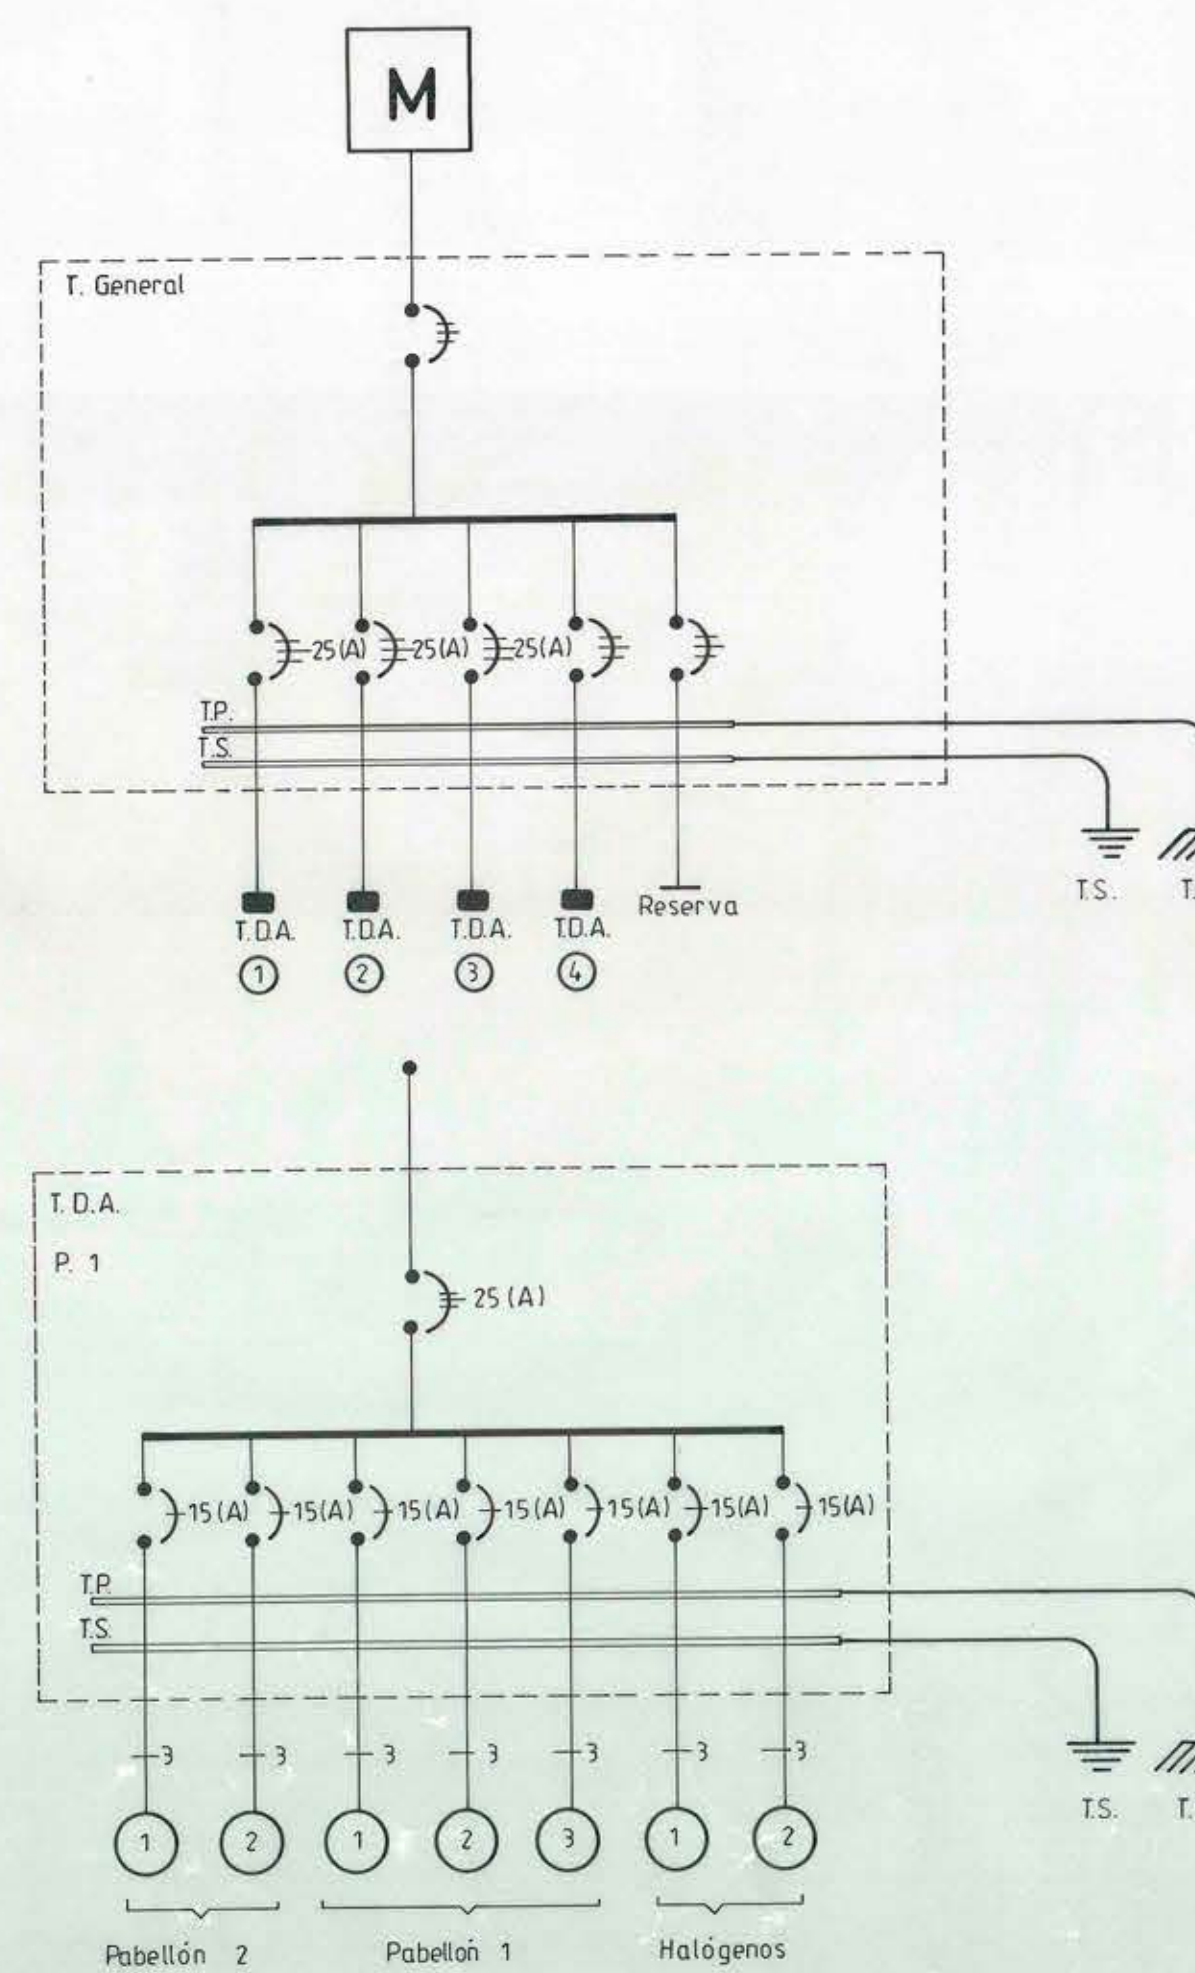

DIAGRAMAS UNILINEALES

|                      |  |                        |  |                                                                    |  |
|----------------------|--|------------------------|--|--------------------------------------------------------------------|--|
| UBICACION            |  | REGISTRO S.E.C.        |  | PROYECTO DE INSTALACION ELECTRICA<br>LICEO G. RIVERA, VINA DEL MAR |  |
| CALLE: Montaña s/n   |  | LAMINA: 1 de 1         |  | FECHA: DIC 1992                                                    |  |
| COMUNA: VINA DEL MAR |  | DIB: A. VALDEBENITO B. |  | PROYECTISTA                                                        |  |
| PROPIETARIO          |  | MARCO A. OVALLE O.     |  | Técnico electricista U.S.M.<br>Registro S.E.C. 366-67              |  |