



ELEVACION NORTE.- esc. 1:50.-

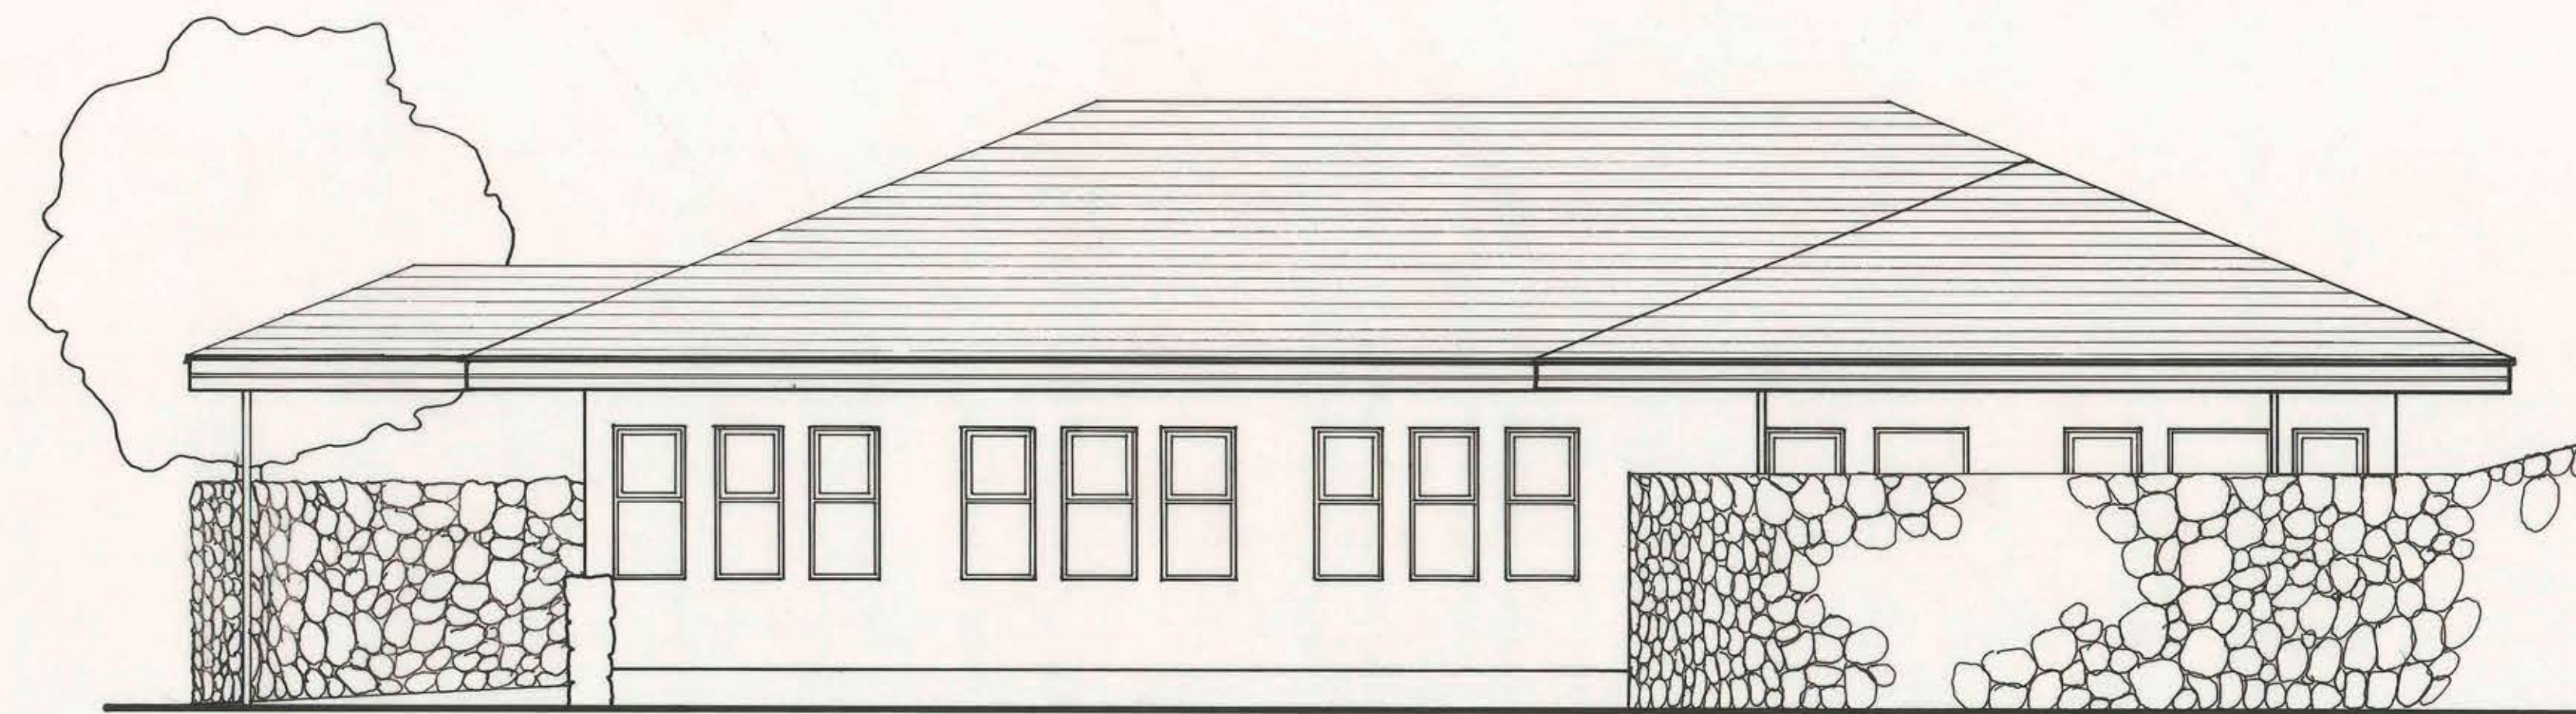

ELEVACION PONIENTE.- esc. 1:50.-

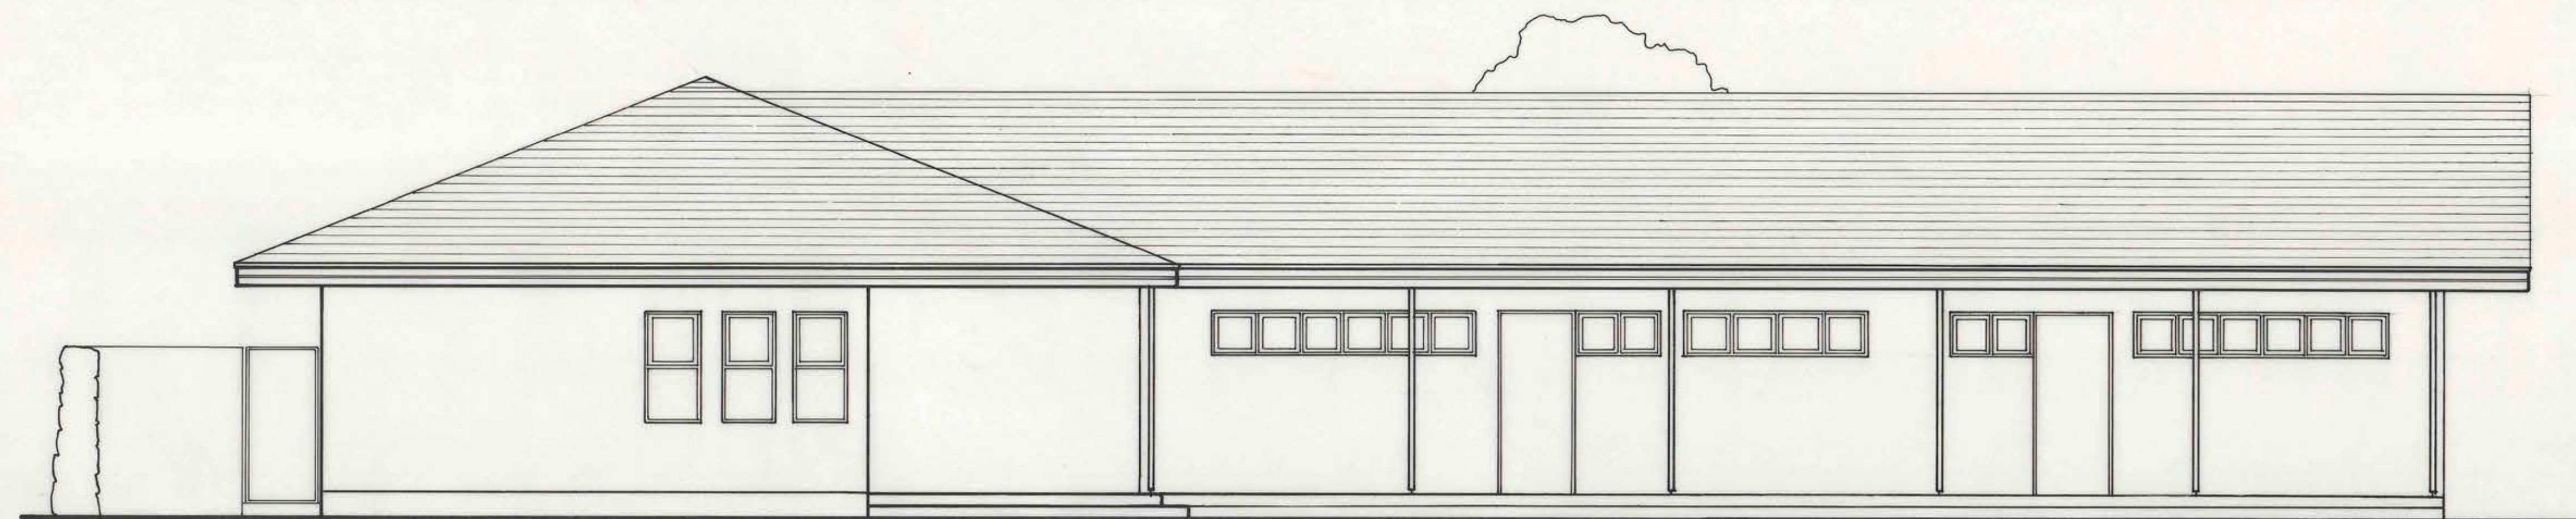

ELEVACION SUR.- esc. 1:50.-

M.O.P. DIRECCION GENERAL DE OBRAS PUBLICAS DIRECCION DE ARQUITECTURA - OF. REG. VALPARAISO. -		
OBRA: JARDIN INFANTIL ISLA DE PASCUA.	PLANO:	LAMINA N°
UBICACION: CALLE SIMON PAOA.-	ELEVACIONES.	4/5
DIRECTOR REGIONAL.-	UNIDAD DE PROYECTOS:	SUPERFICIE:
PATRICIO VALENZUELA H. ARQUITECTO.	ARQTO. JEFE:	FECHA:
	ARQTO. PROY.	OCTUBRE - 1992.
	DIB. TECN.	ESCALA:
	R. ROMERO URIBE.	1:50.
		FORMATO:
		98 x 61.-