




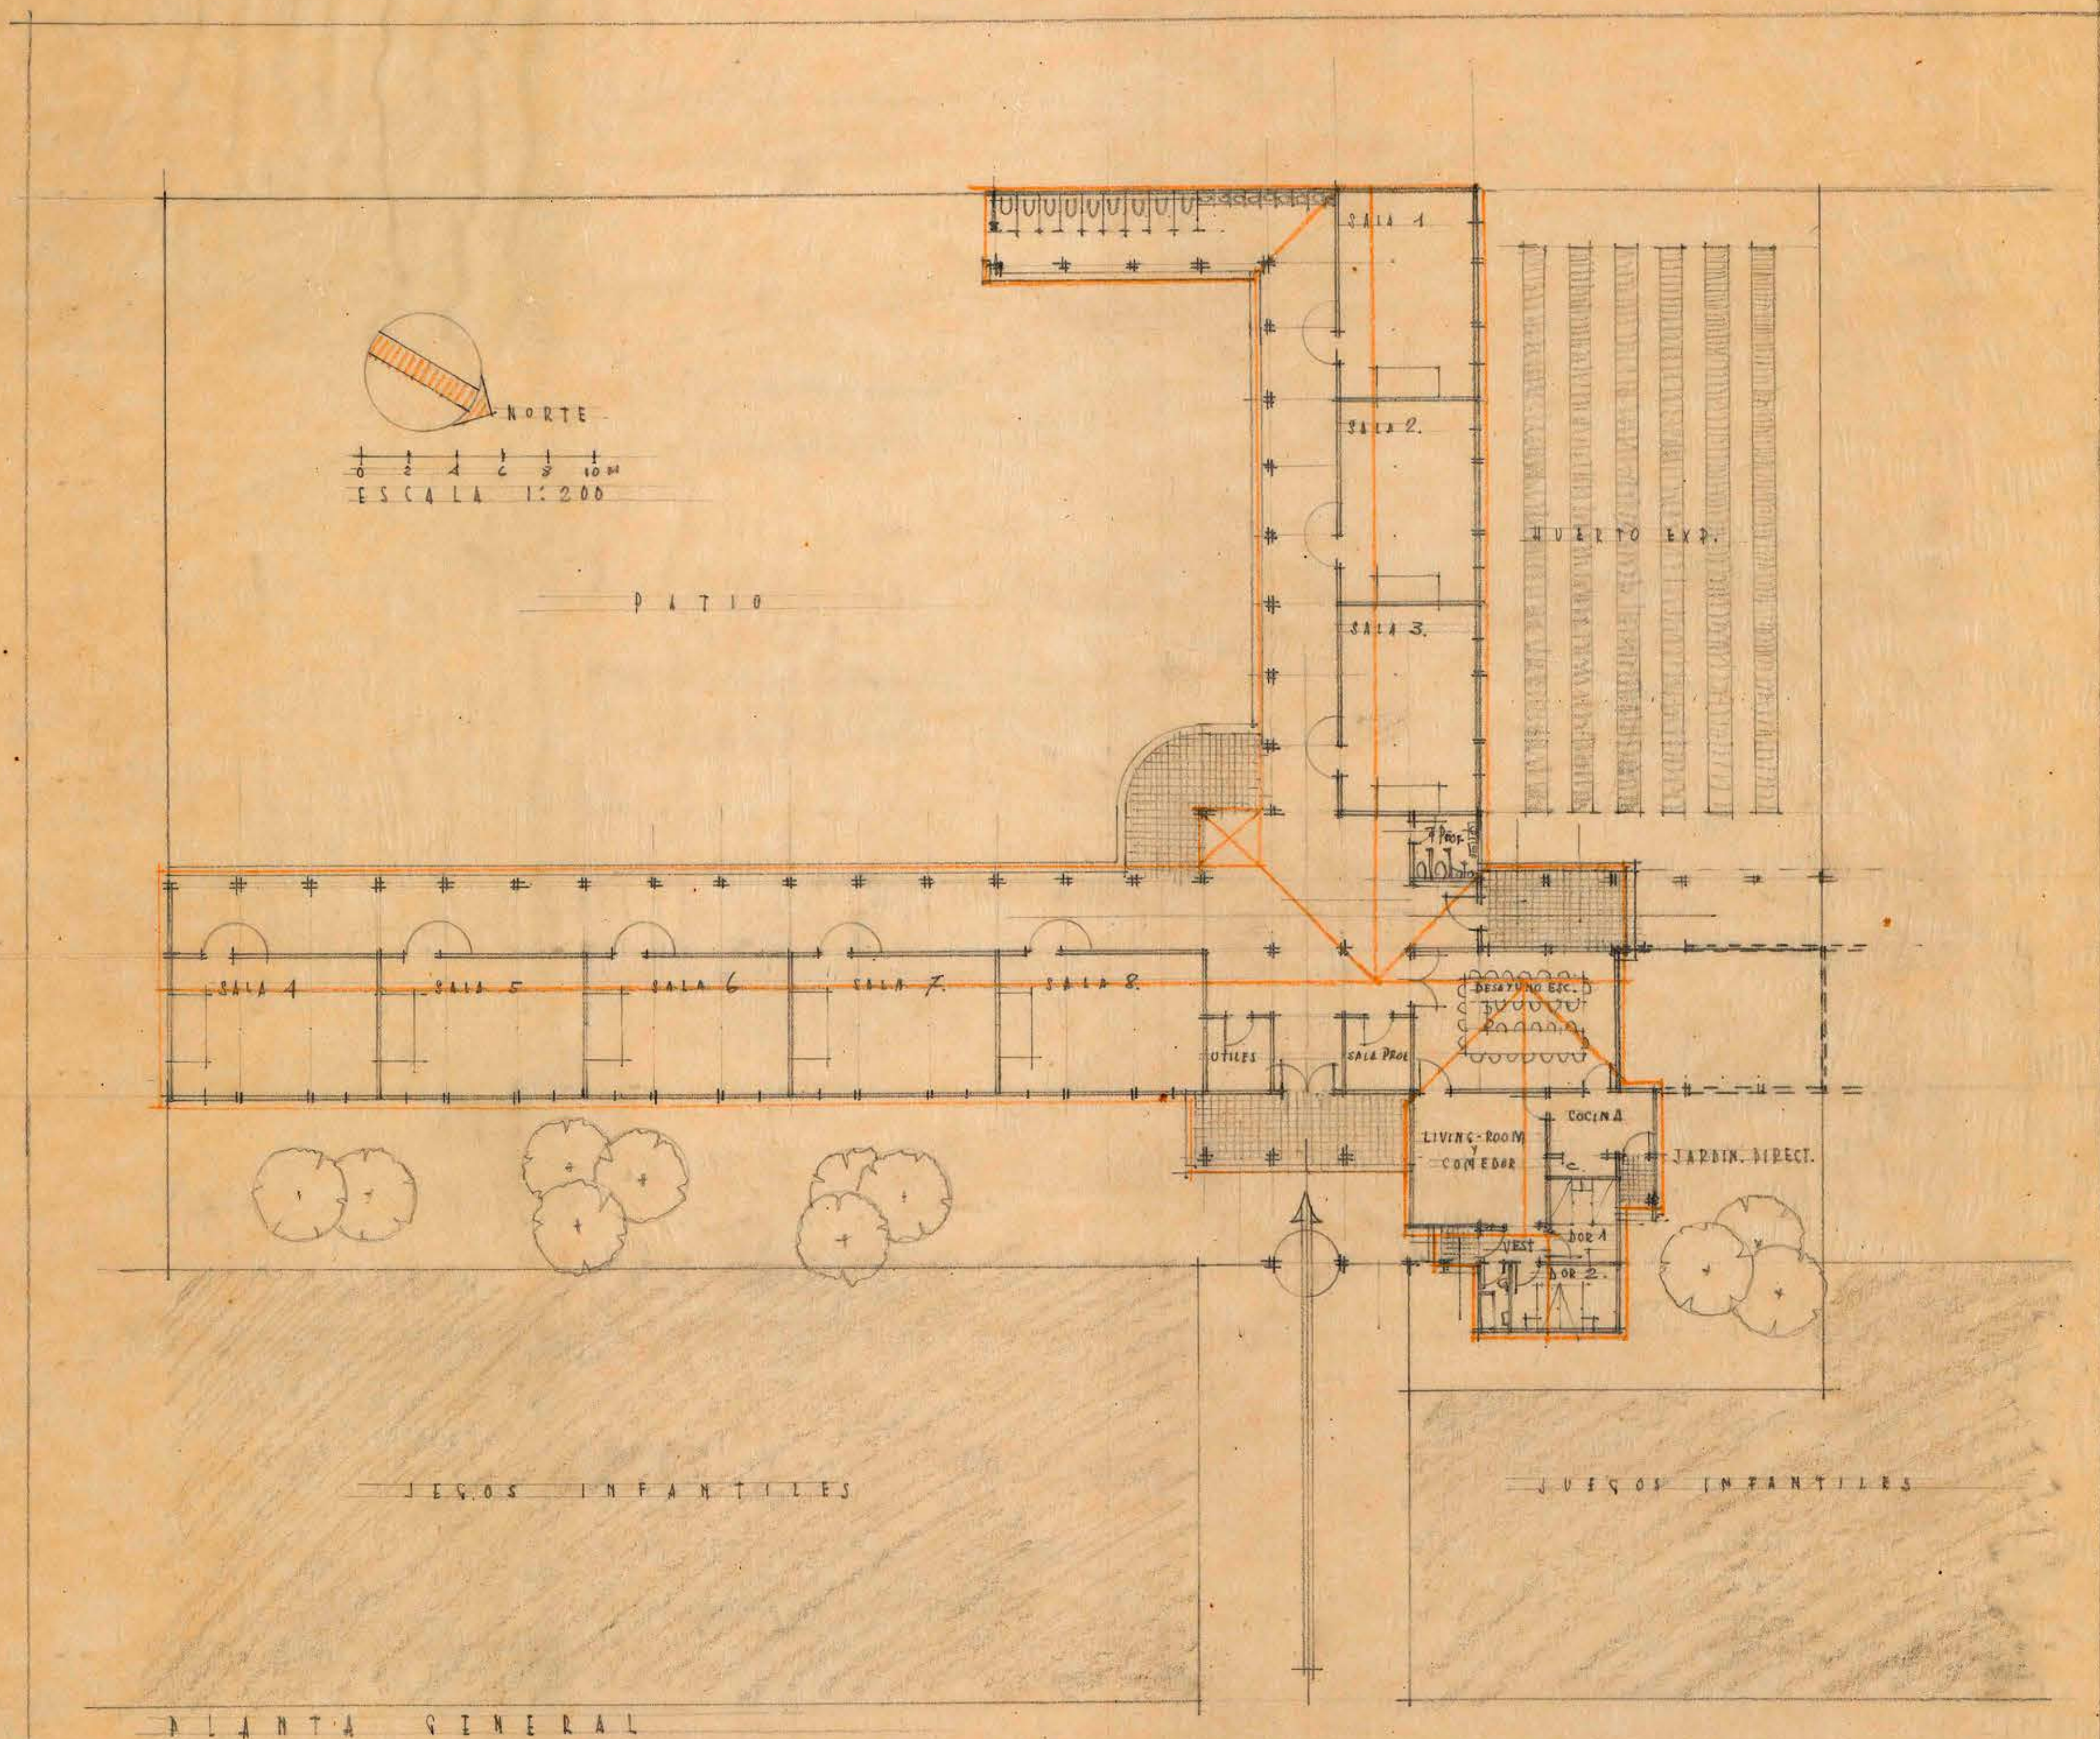

PLANTA GENERAL

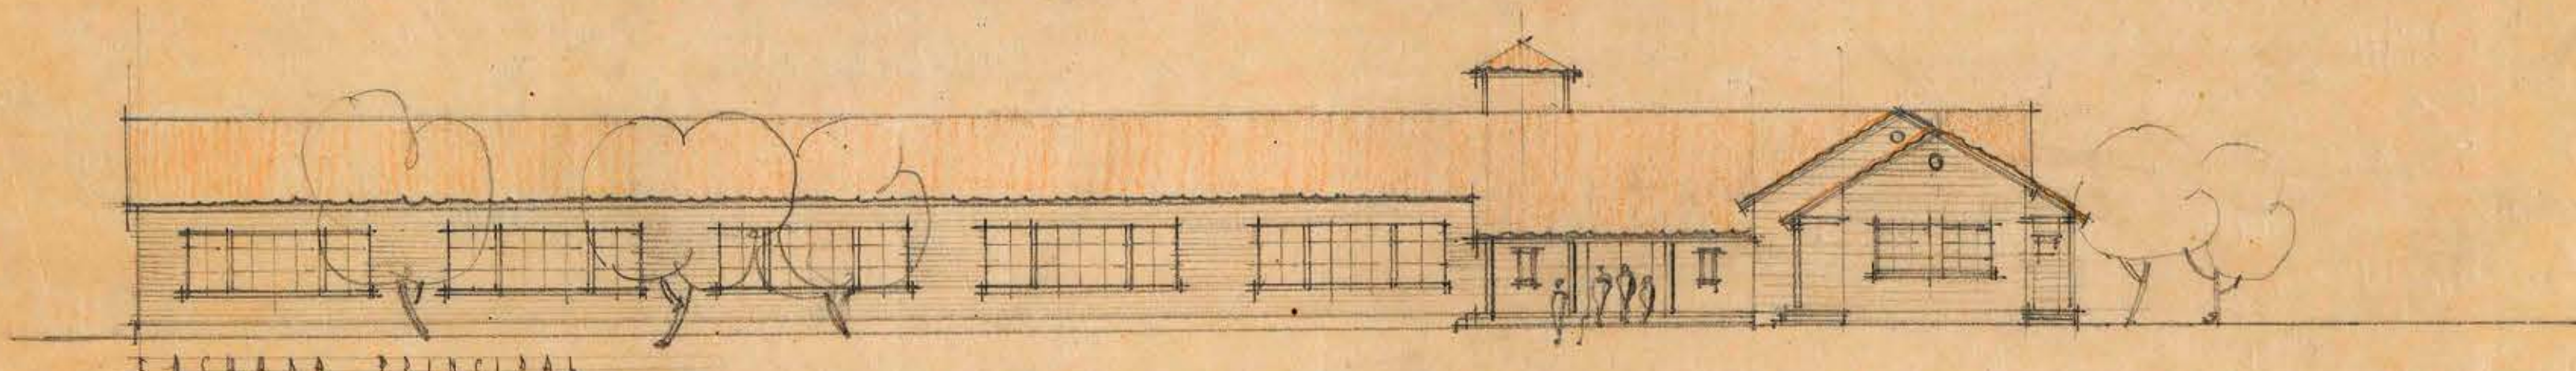

FACHADA PRINCIPAL

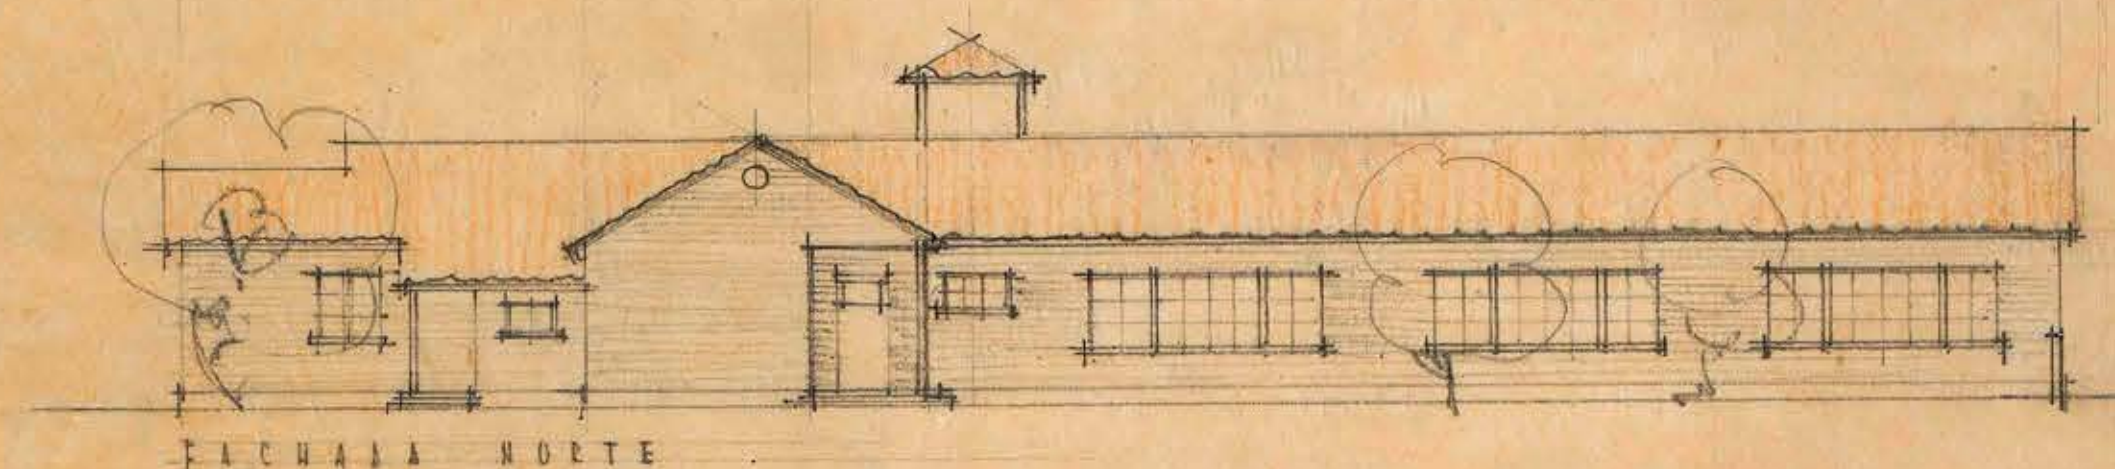

FACHADA NORTE

INTERPROYECTO - ESCUELA MUJERES PARA CARAHUE - 320 ALUMNOS - STGO - 3 - ABRIL - 1935
 PROJ. M. DESLIN.



Reinhold

V.P. G. Schmidt