




ELEVACION PONIENTE

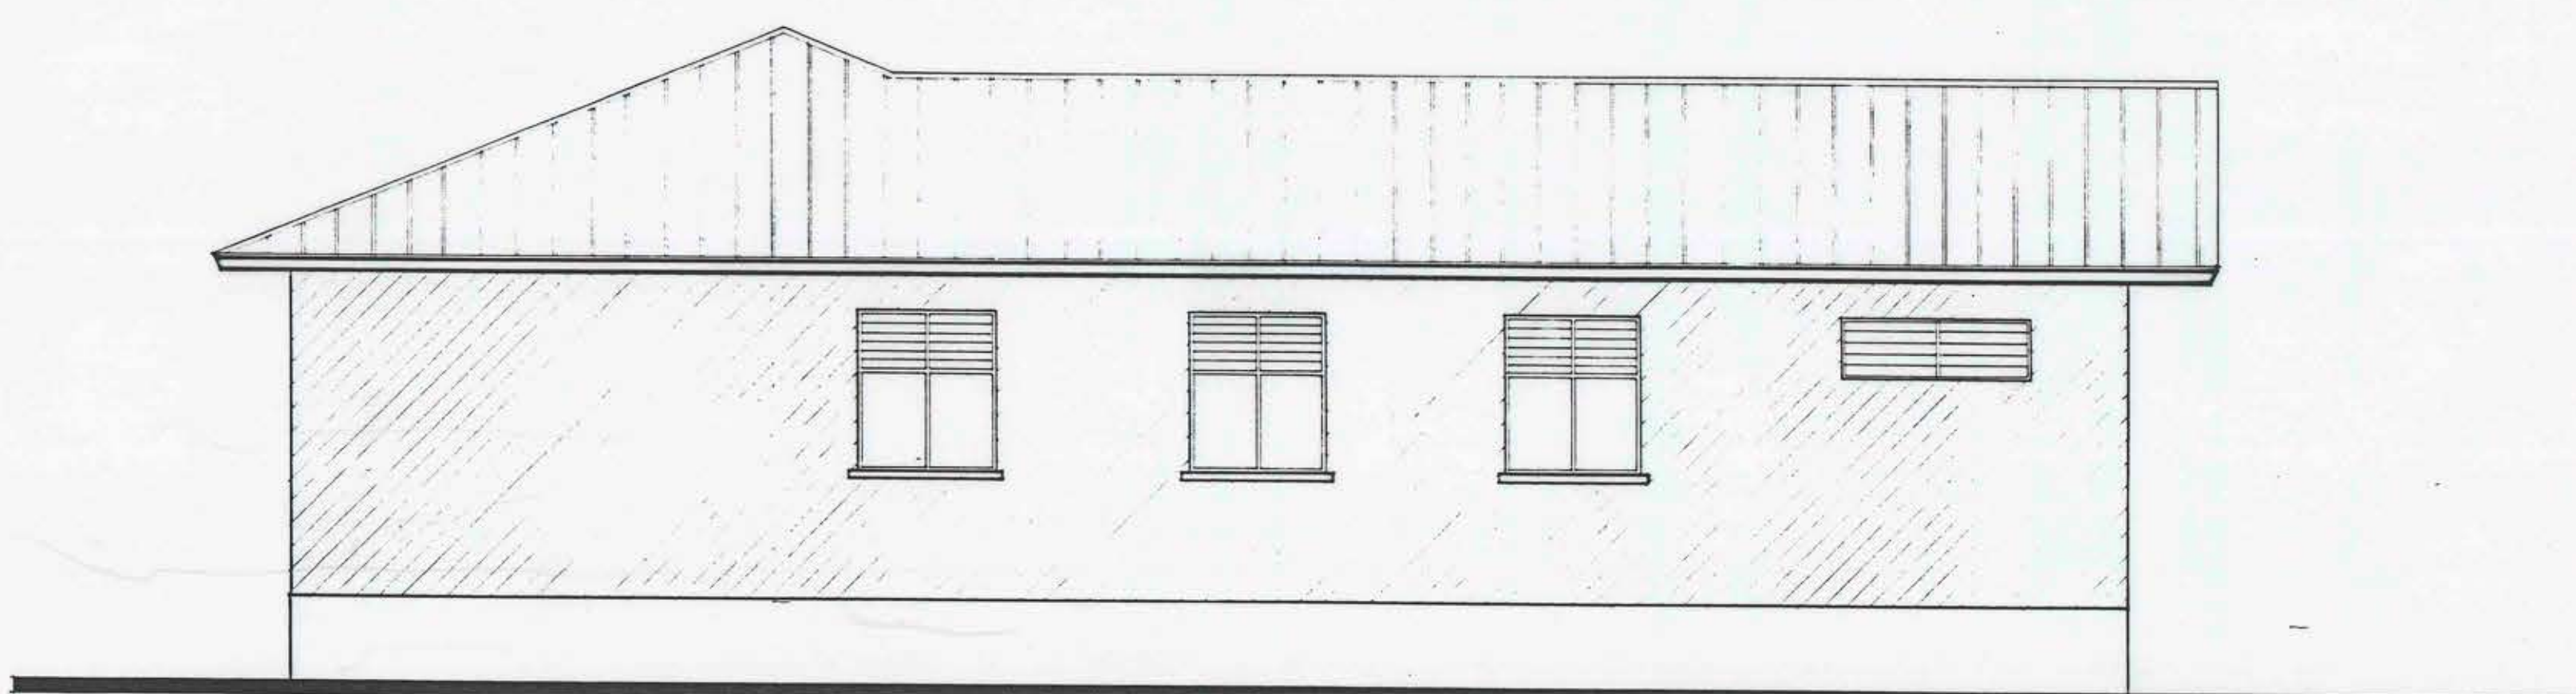


ELEVACION SUR

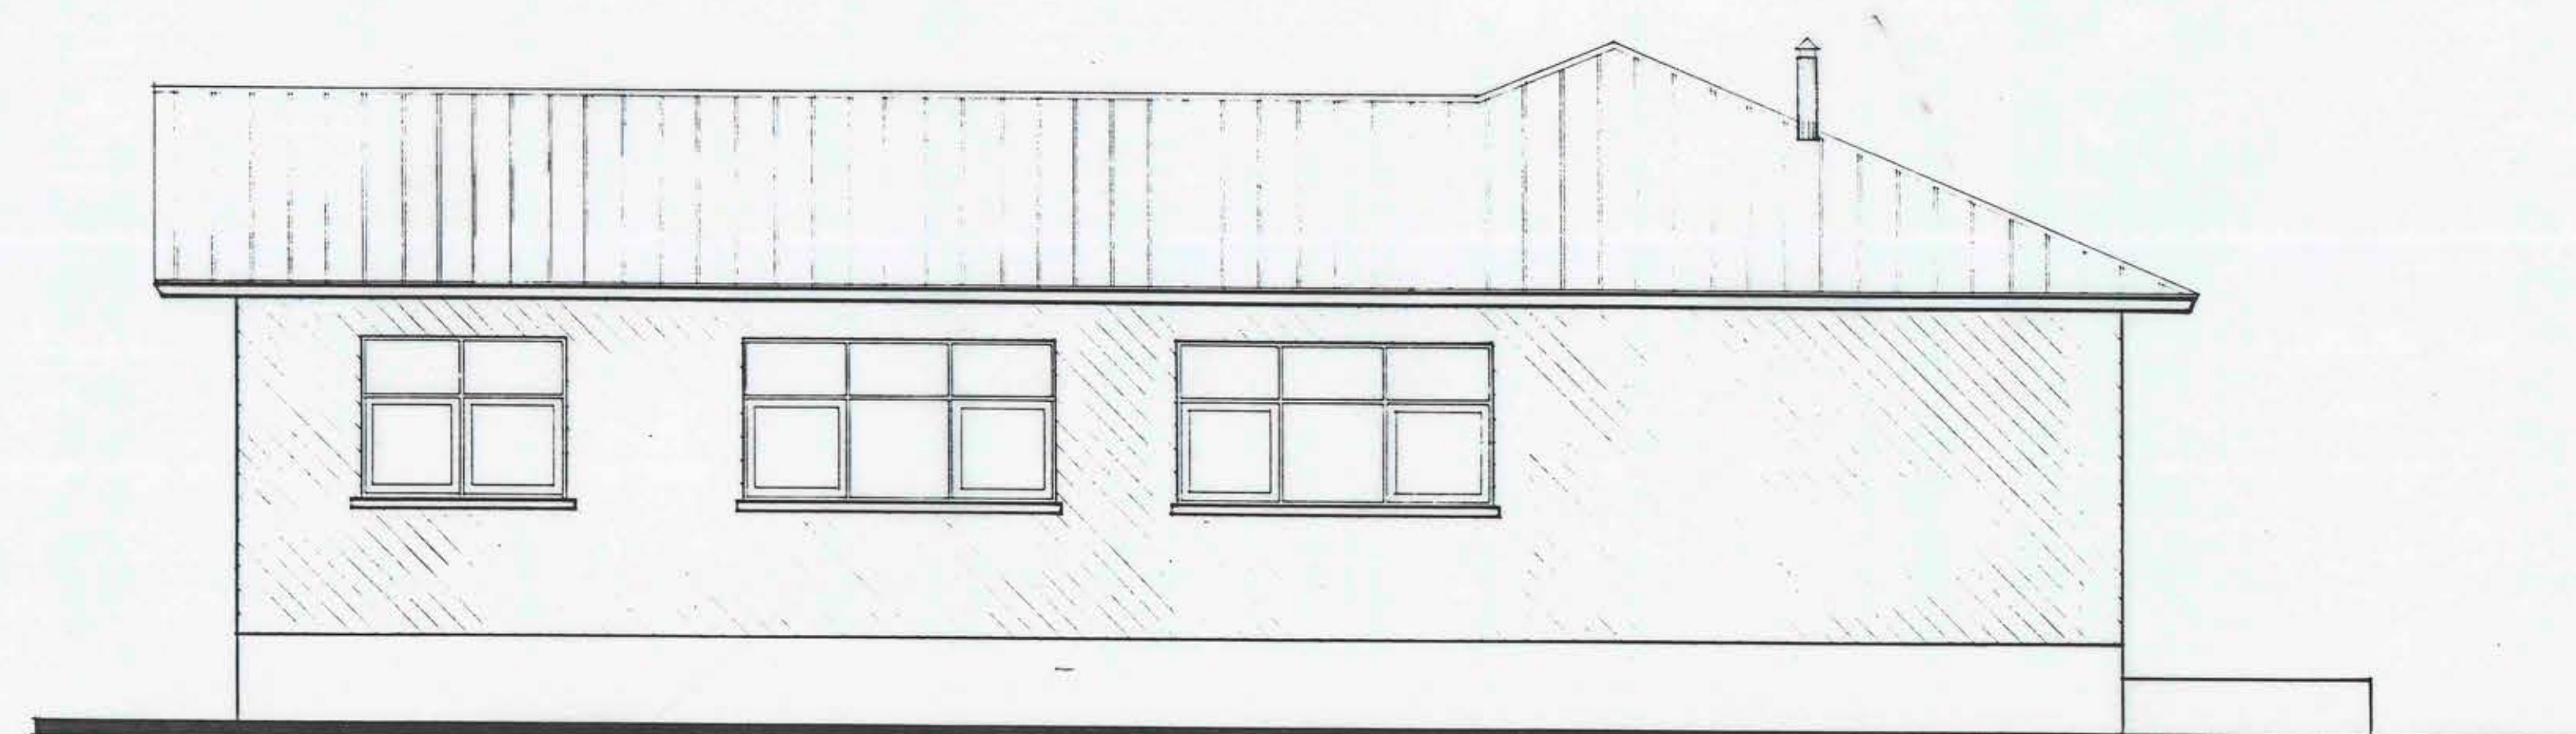


ELEVACION NORTE

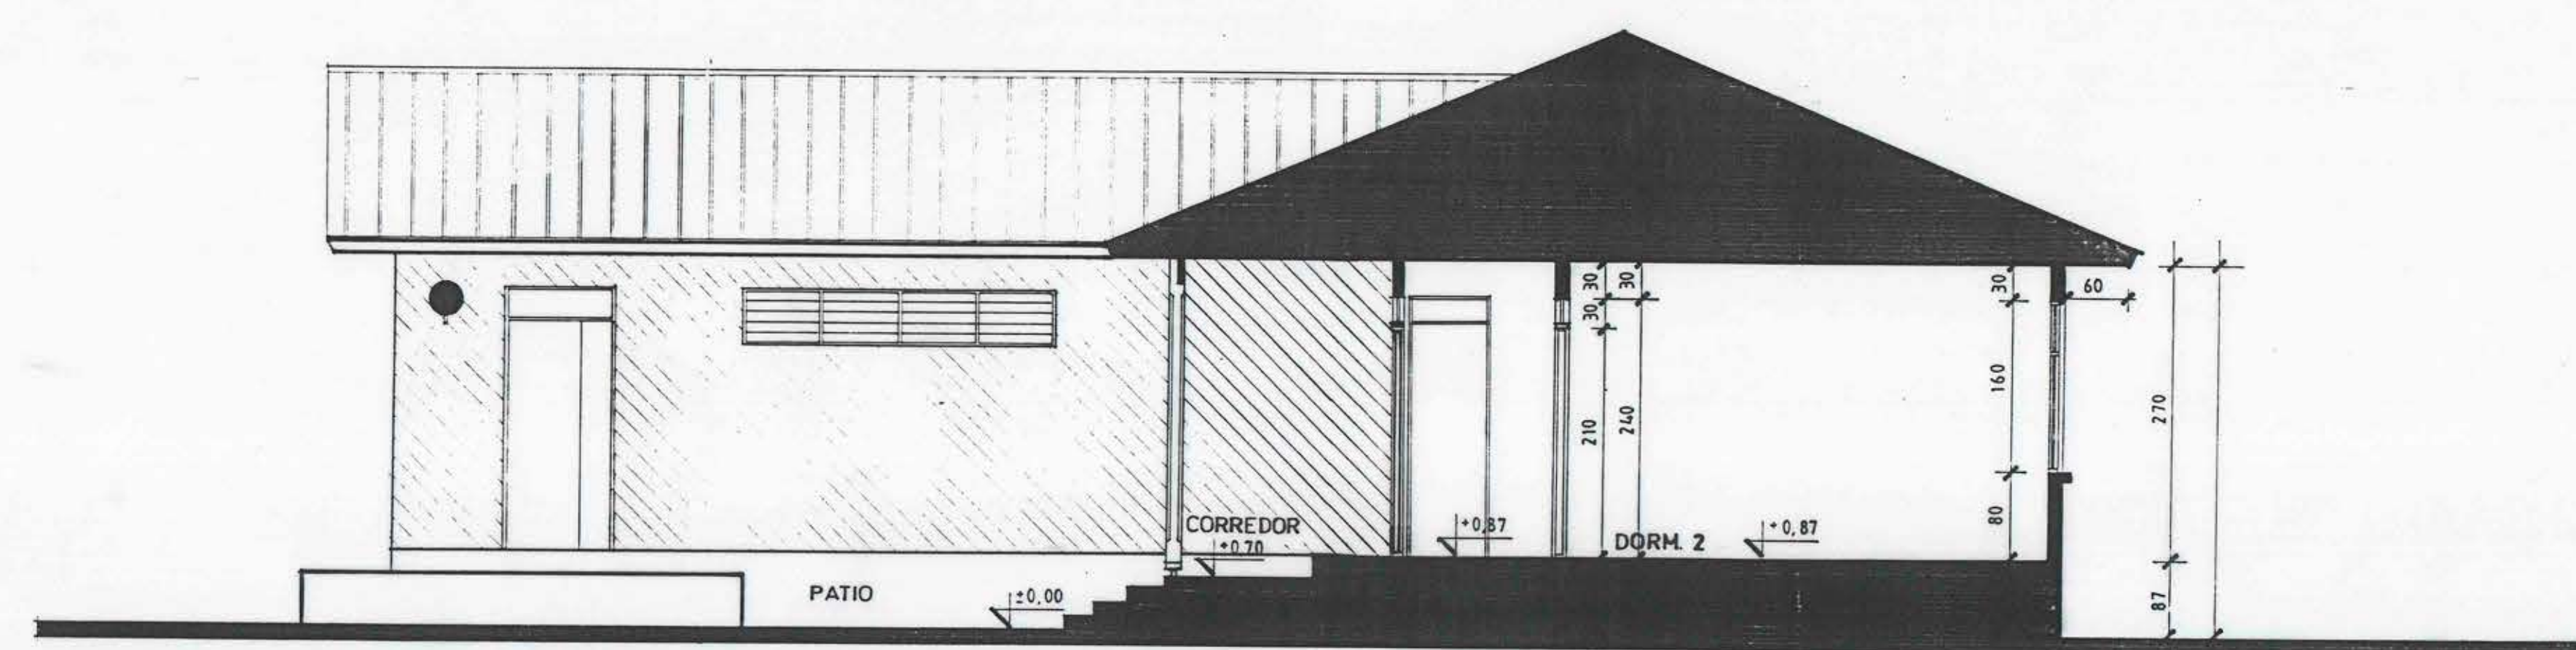


CORTE AA

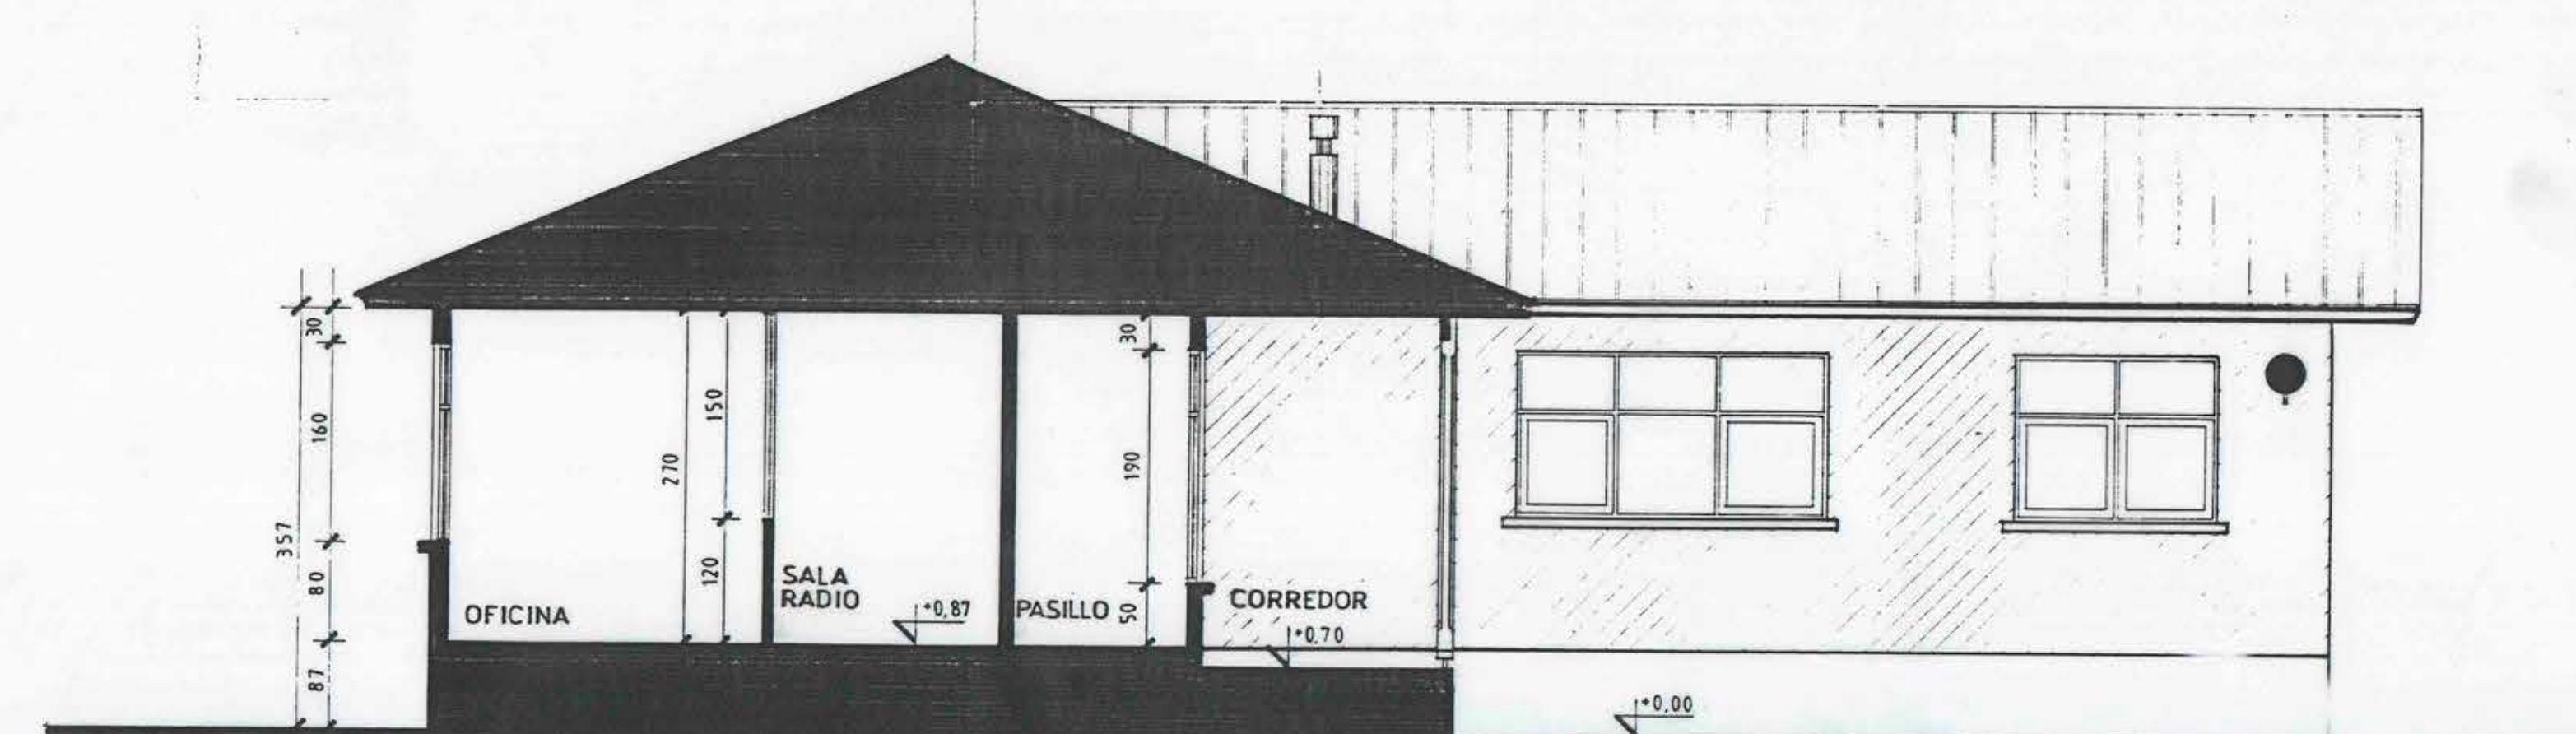

CORTE BB

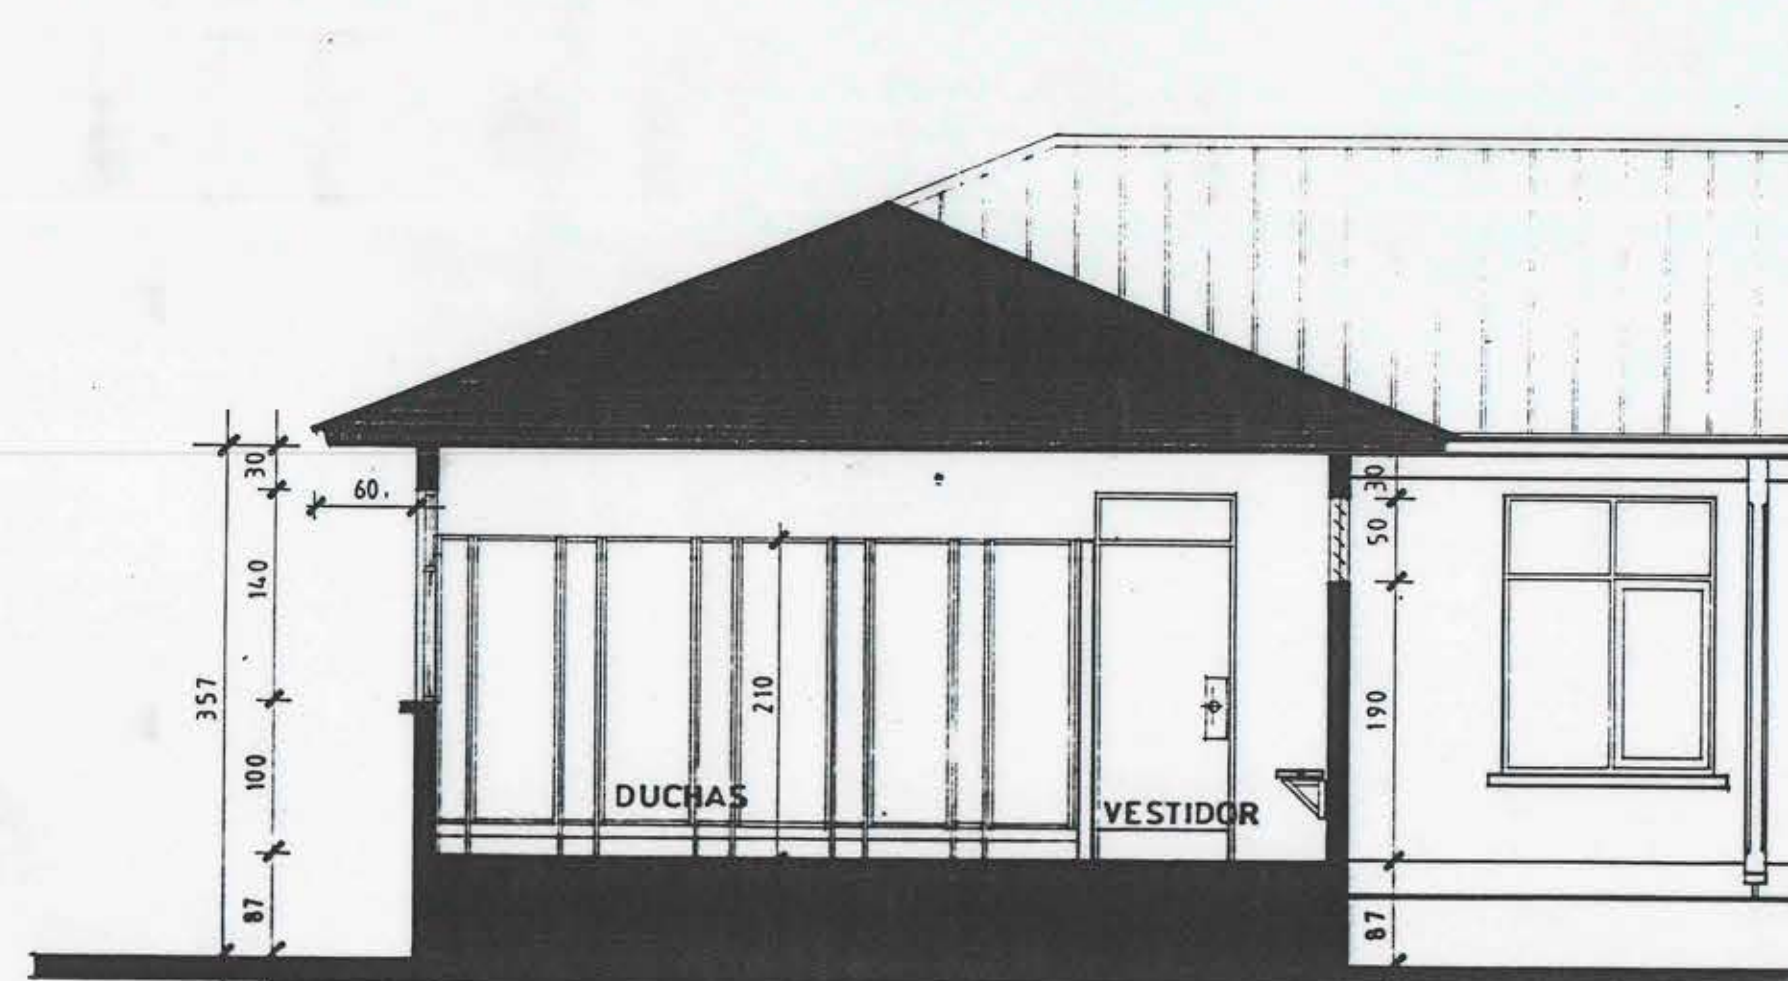

CORTE CC

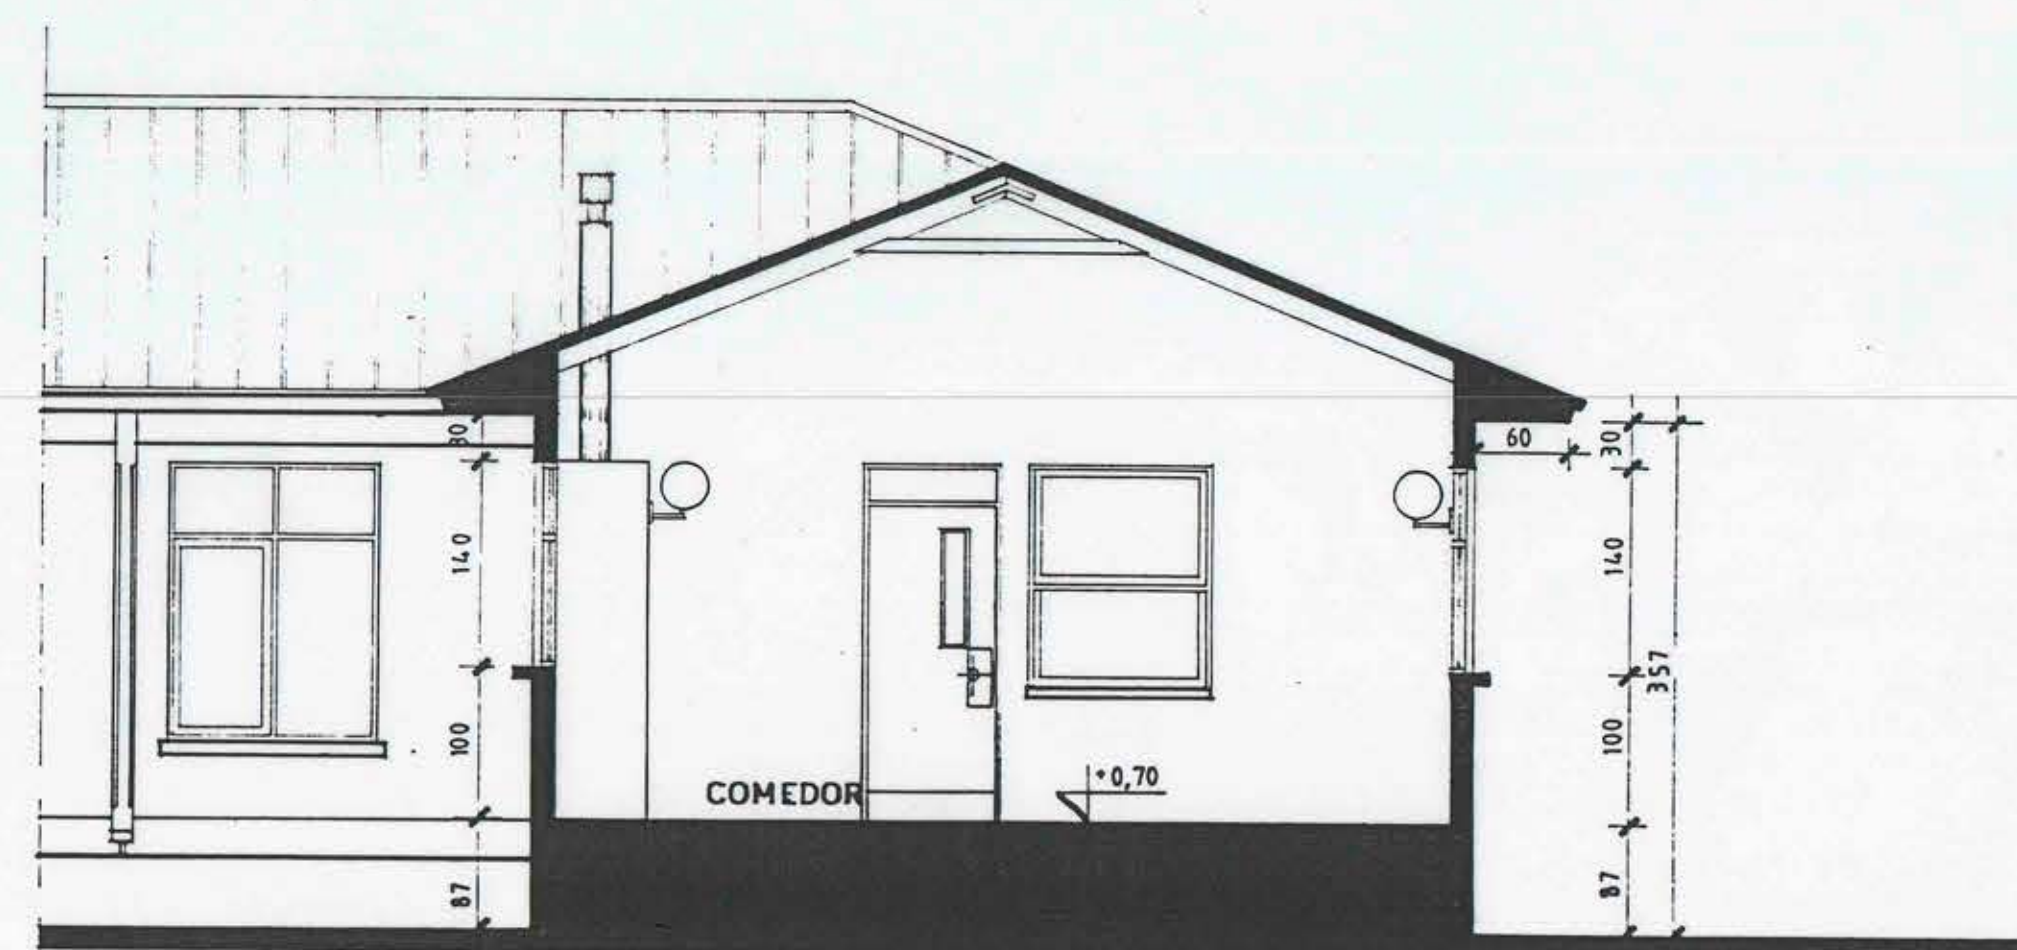

CORTE DD

MOP		DIRECCION DE ARQUITECTURA	
OFICINA REGIONAL V REGION		OFICINA REGIONAL V REGION	
REGION	V REGION	OBRA	CAMPAMENTO BASE PROGRAMA MANEJO FUEGO
PROVINCIA	VALPARAISO	COMUNA	PLACILLA DE PERUELAS - COMUNA DE VALPARAISO
COMUNA	VALPARAISO	CONTENIDO	CORTE Y ELEVACIONES
ARQUITECTO REGIONAL	PATRICIO VALENZUELA H.	DISEÑO	GUDIO SILVA P.
		FECHA	MARZO-98
		FORMATO	75 x 105
PLANO EJECUTADO EN BASE AL PROYECTO CAMPAMENTO BRIGADA FORESTAL DE PICHILEMU, DESARROLLADO POR ARQTO. FRANCISCO HERNANDEZ, DIRECCION ARQUITECTURA MOP VI REGION		OBSERVACIONES	
ESCALA INDICADAS		3/5	
		ARCHIVO AUTOCAD	