


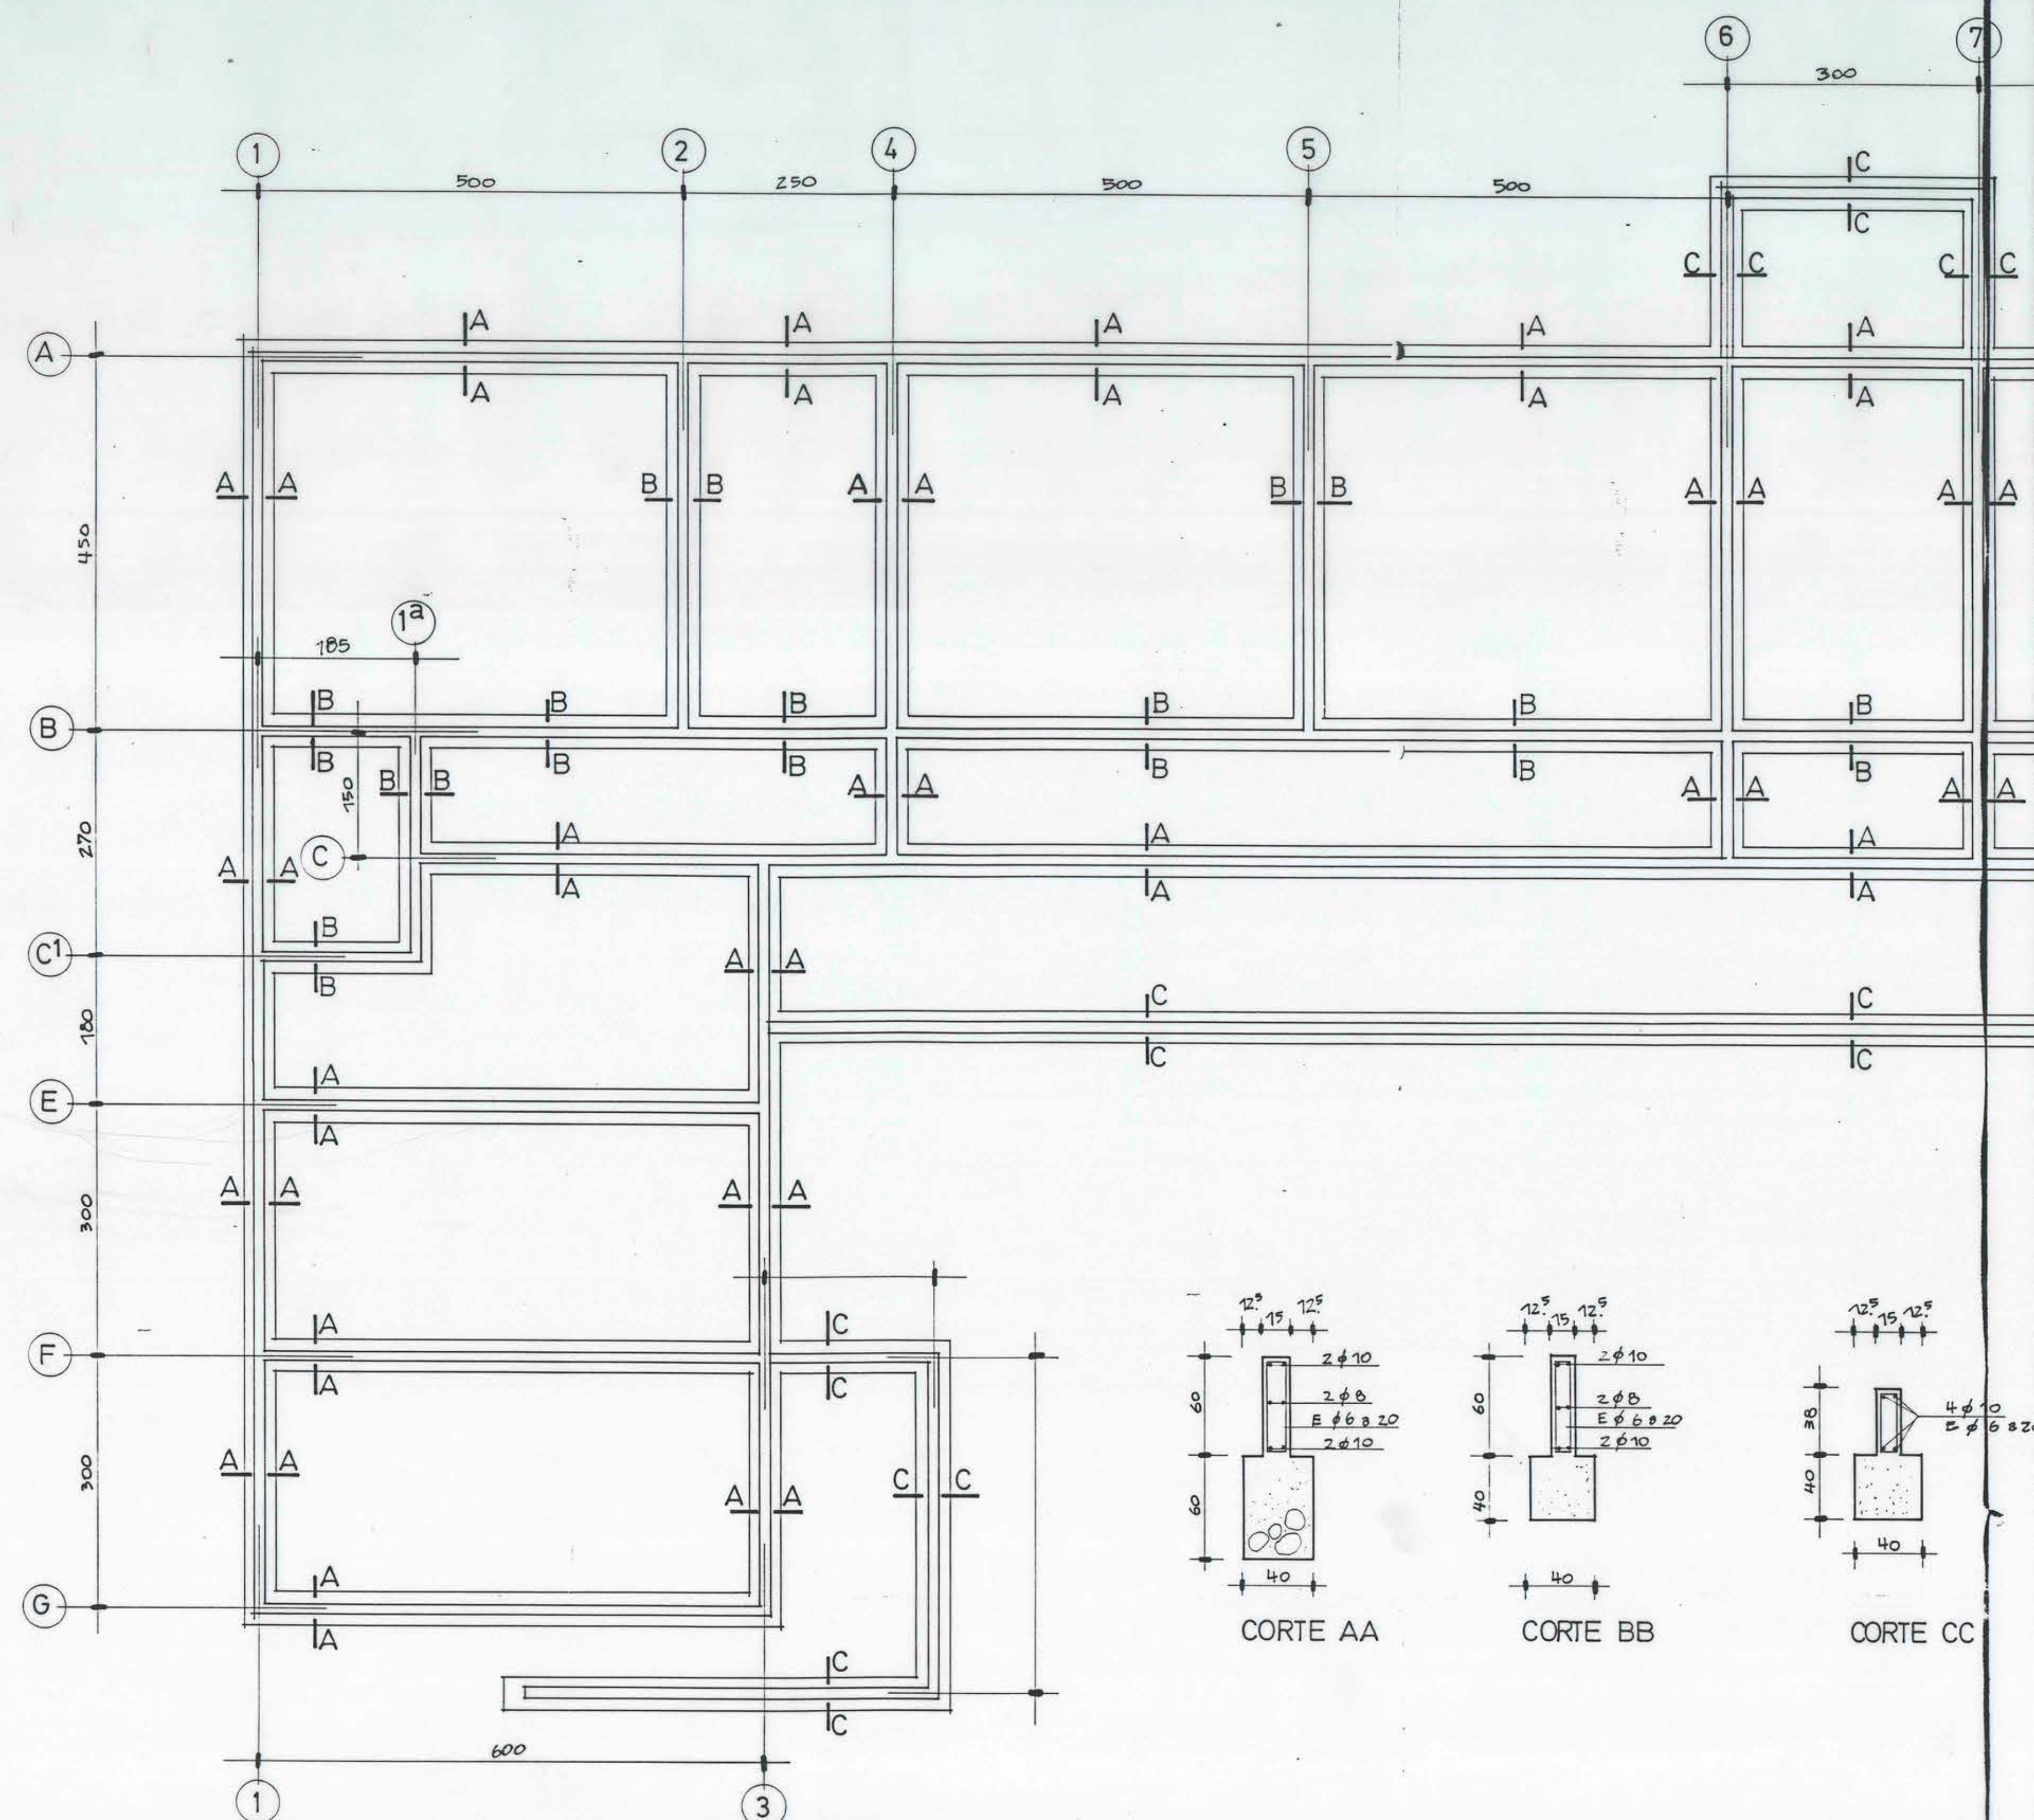
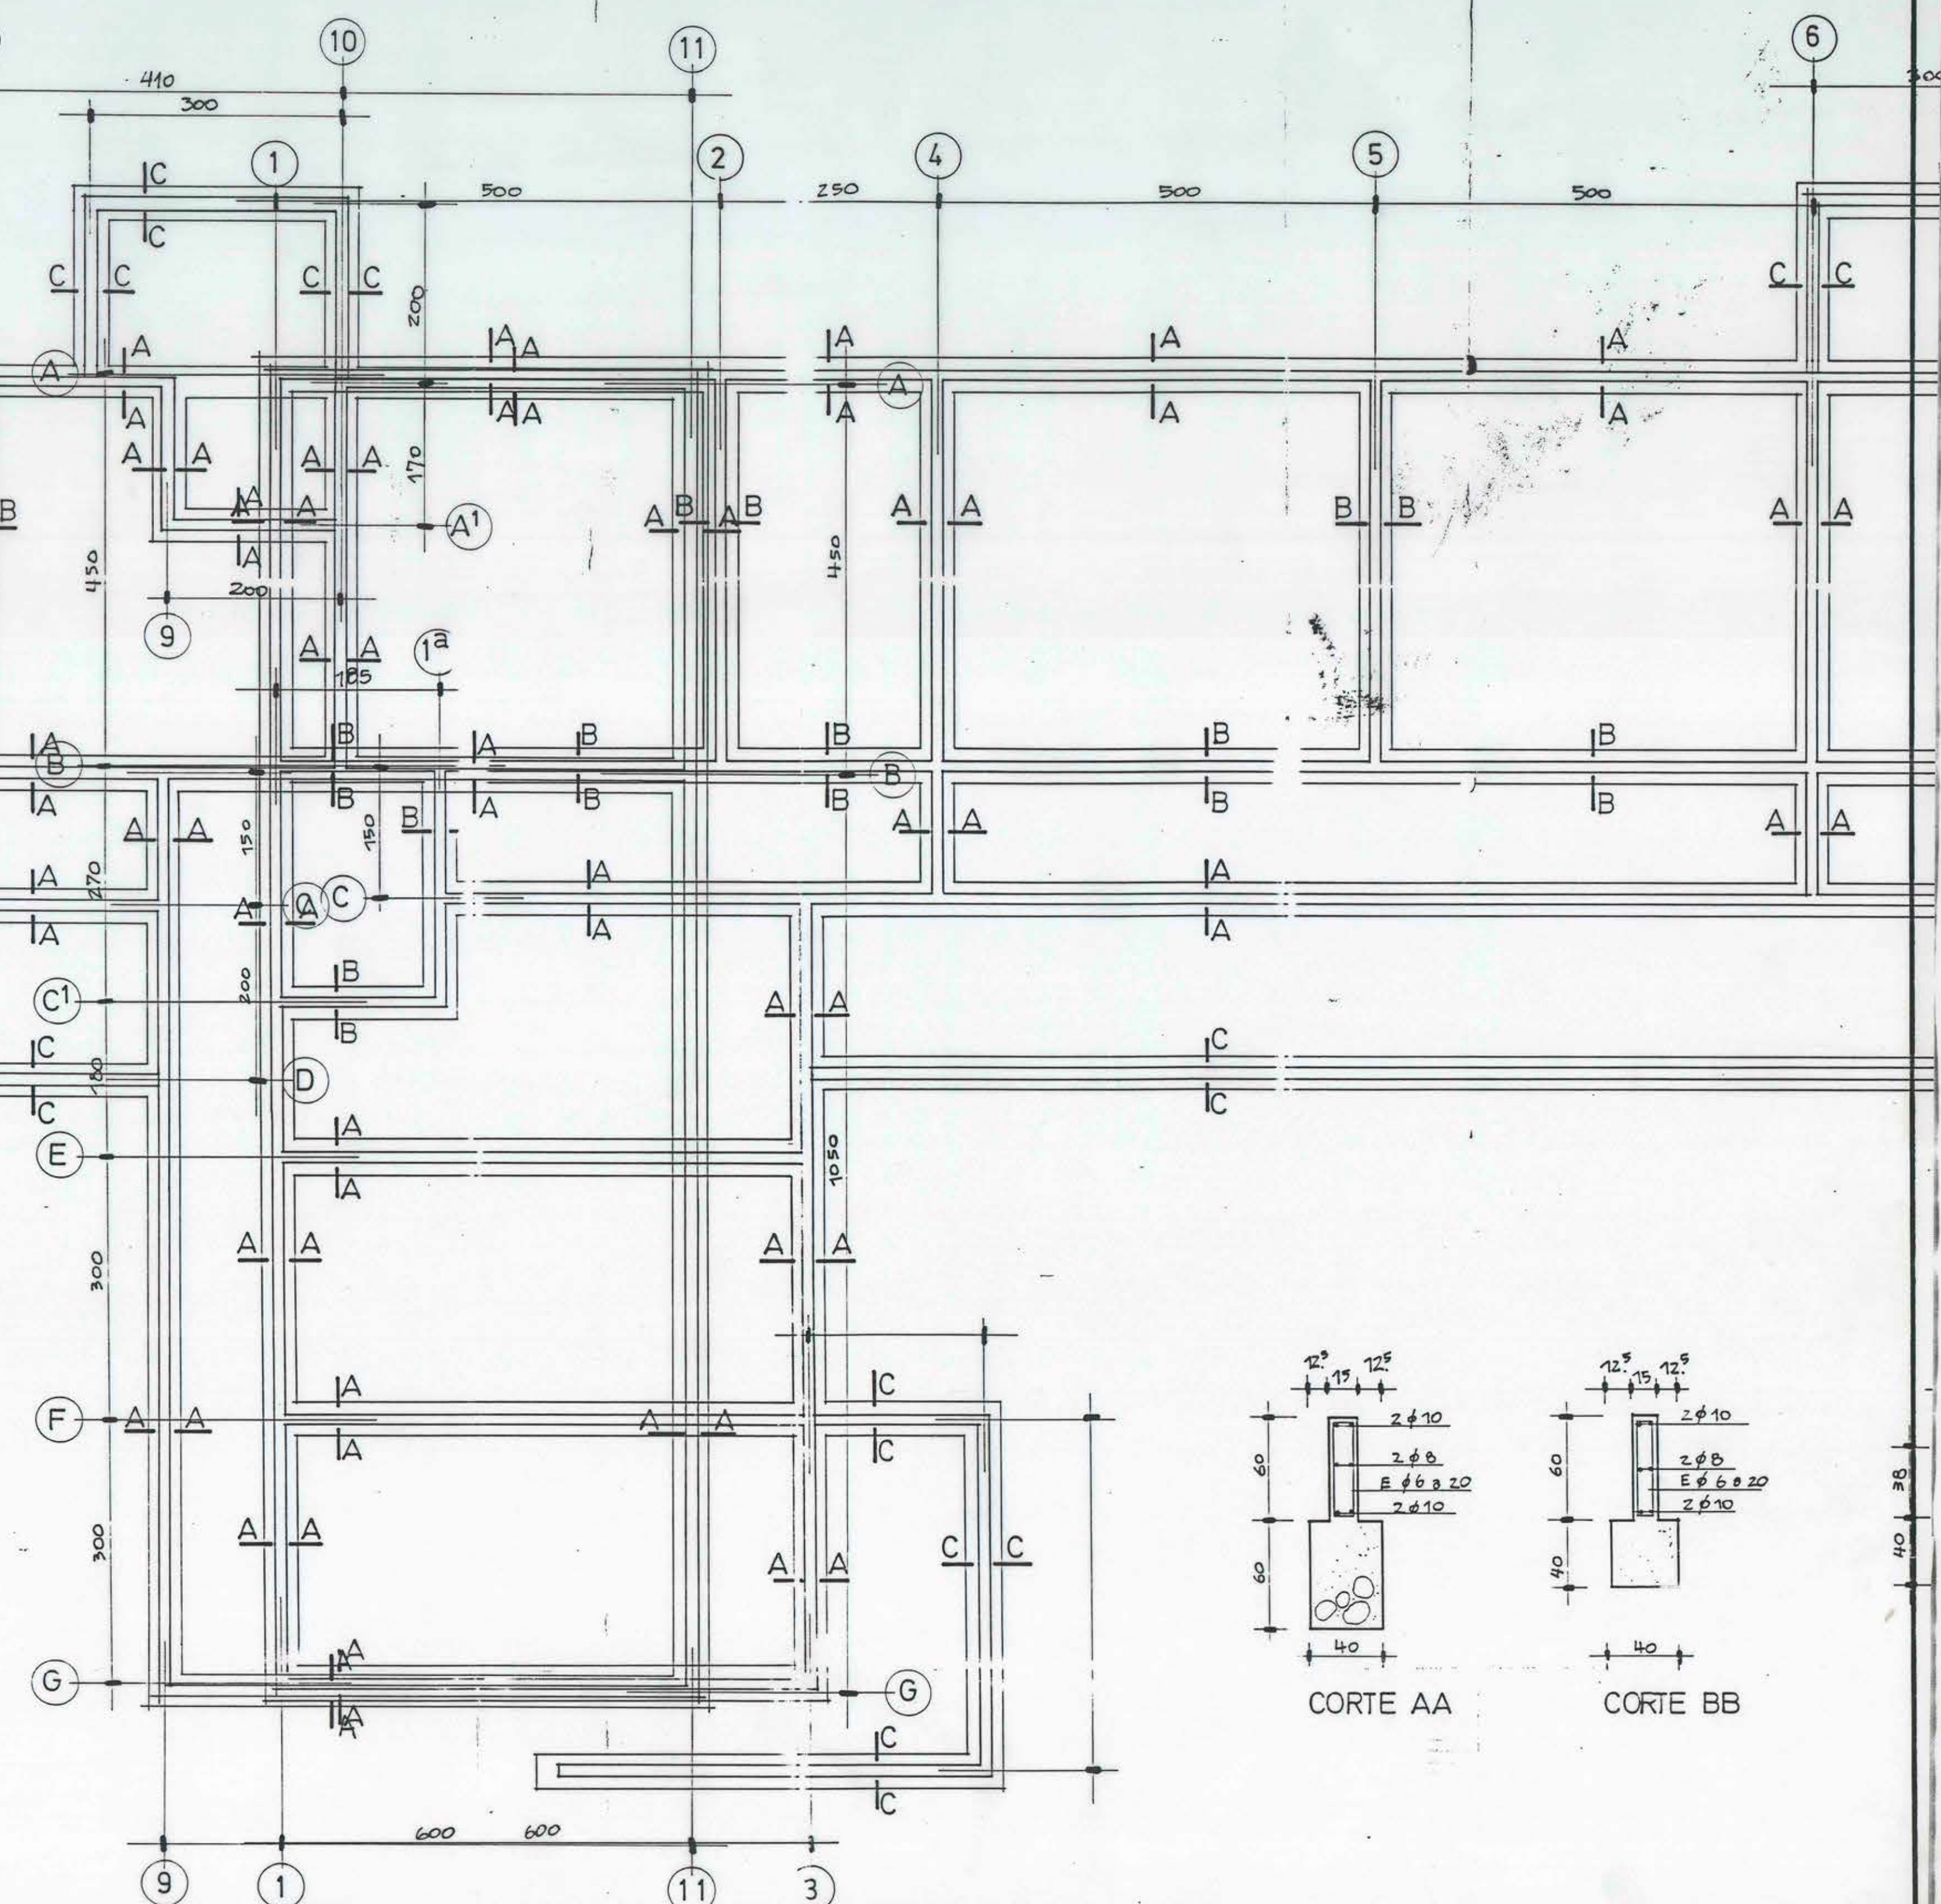
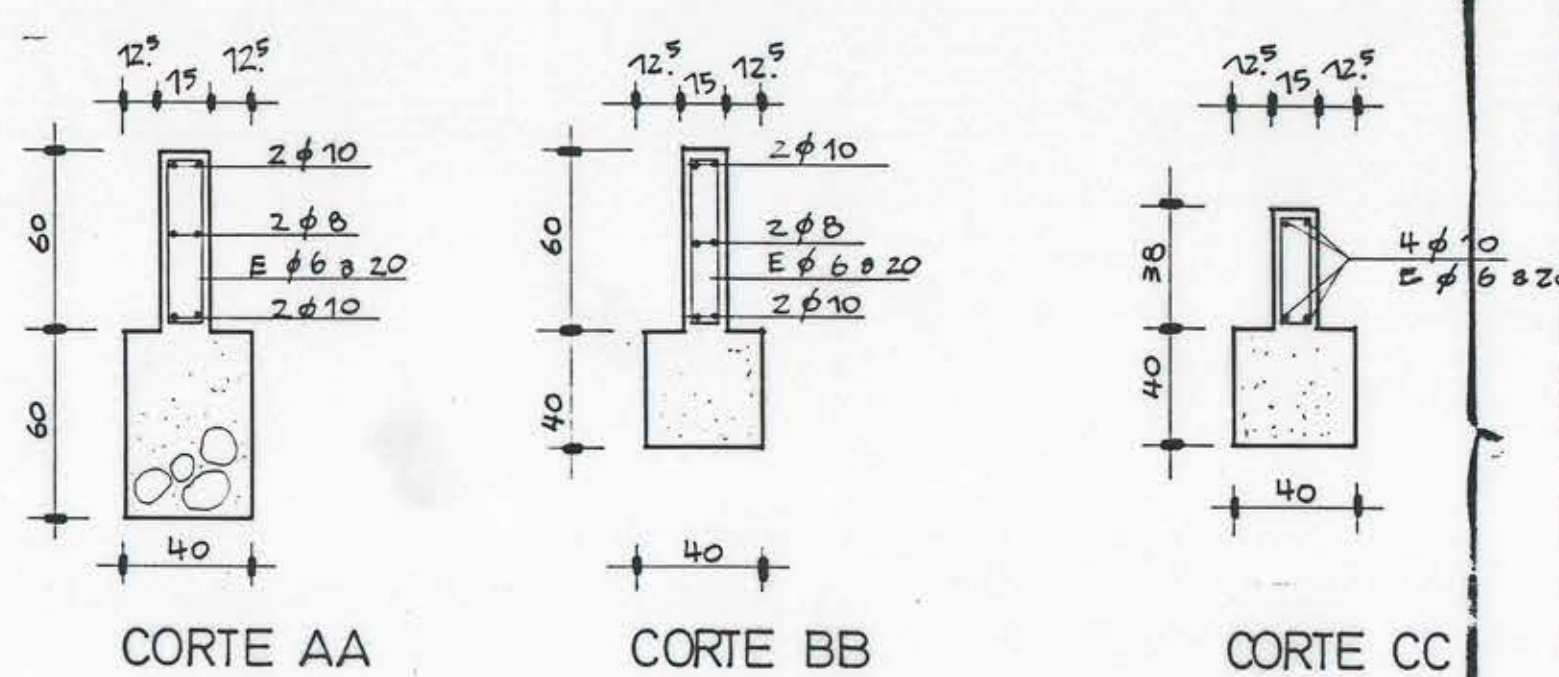
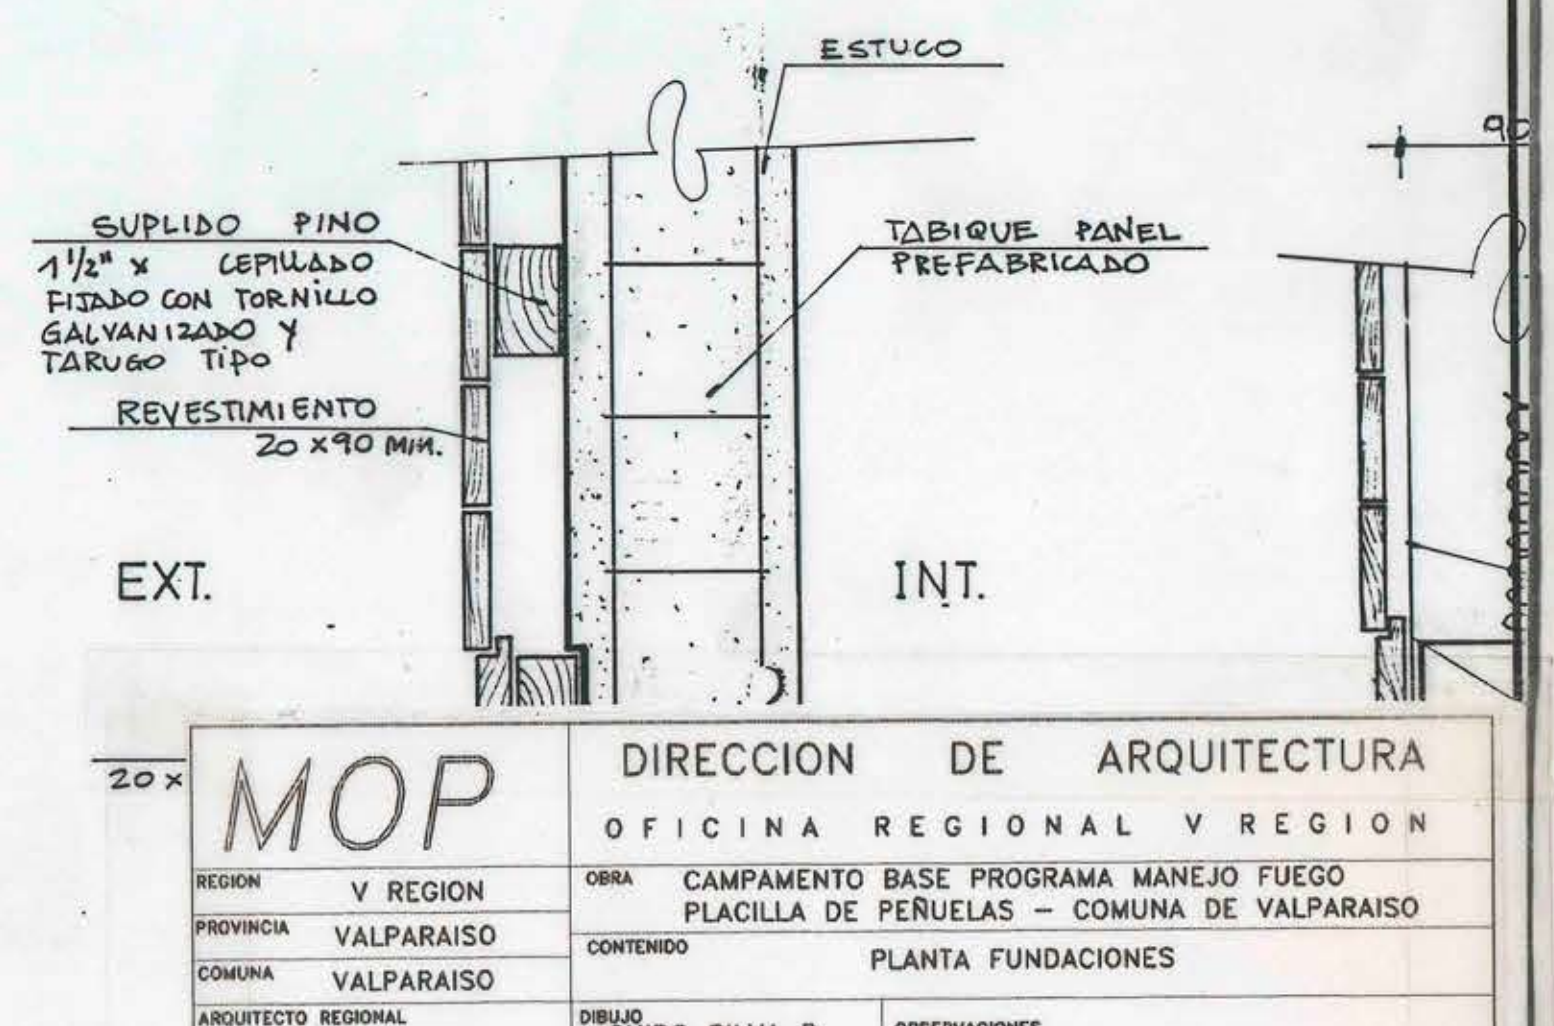
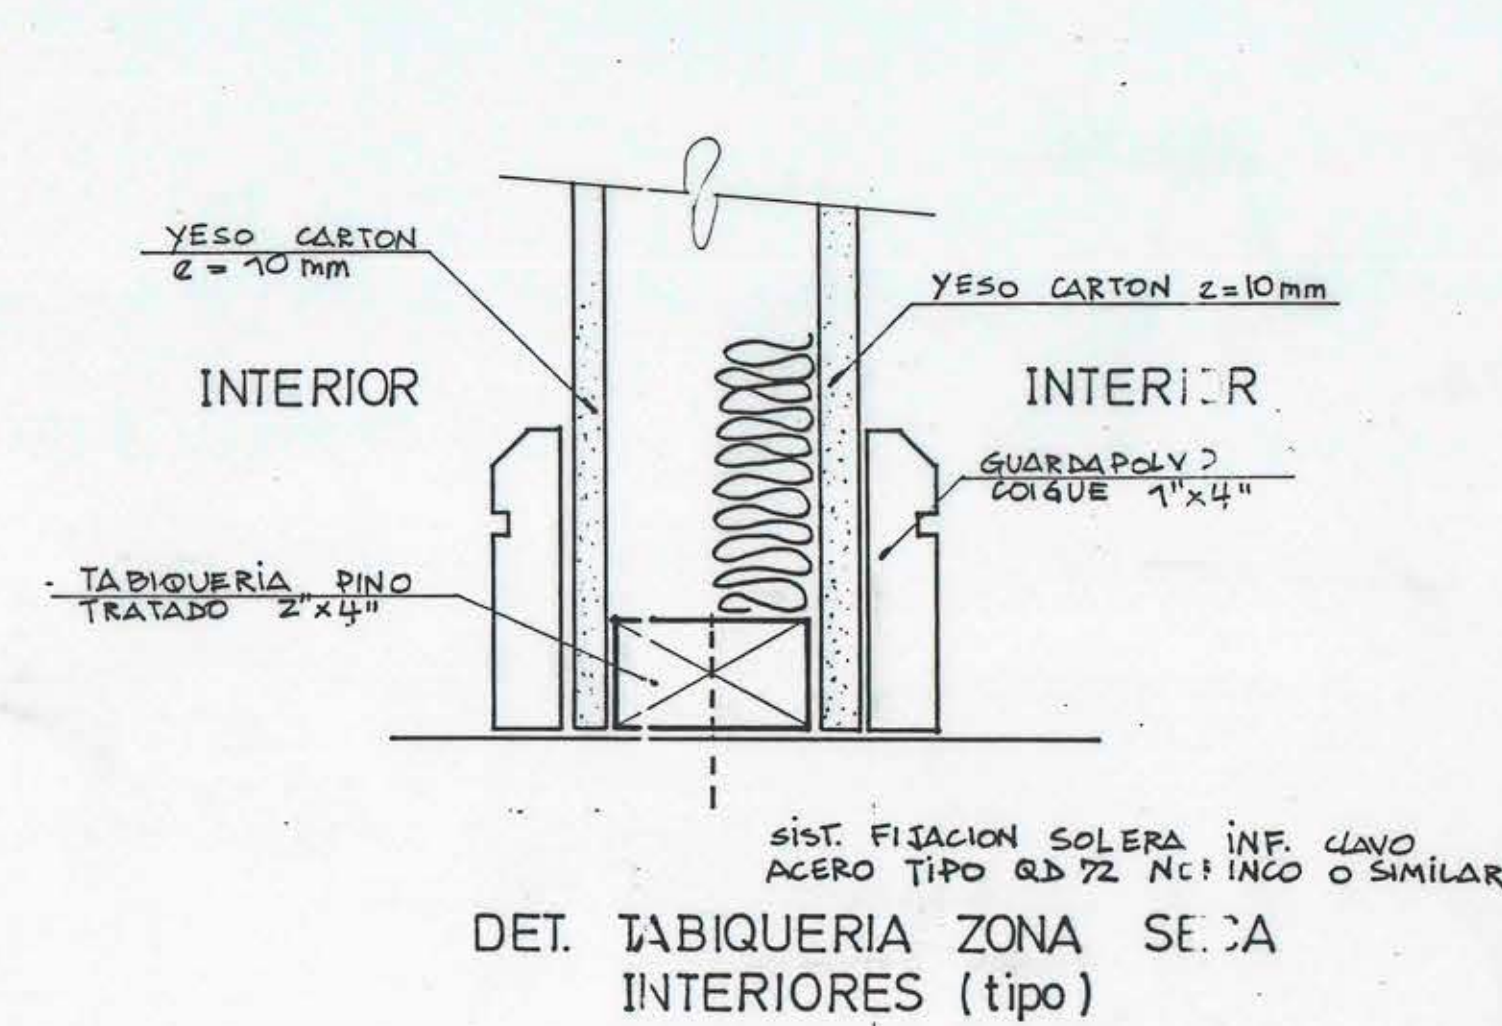
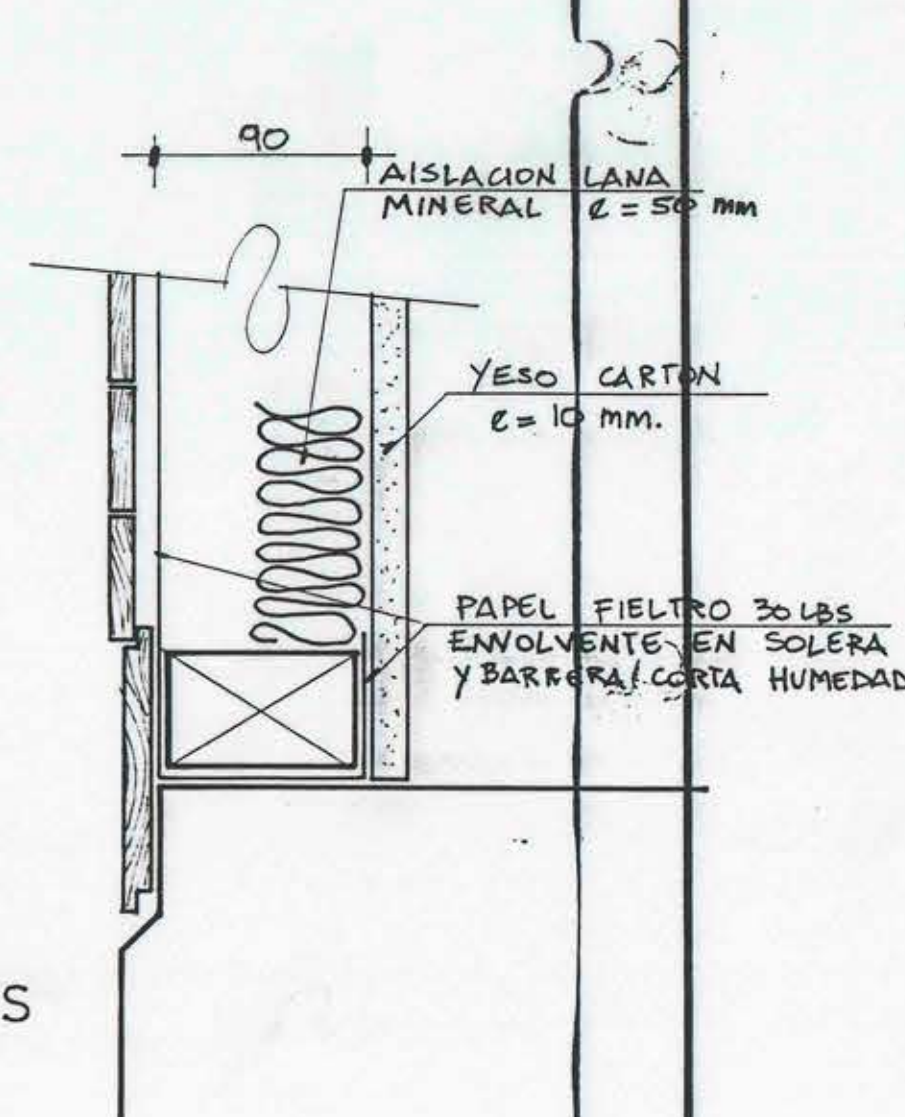


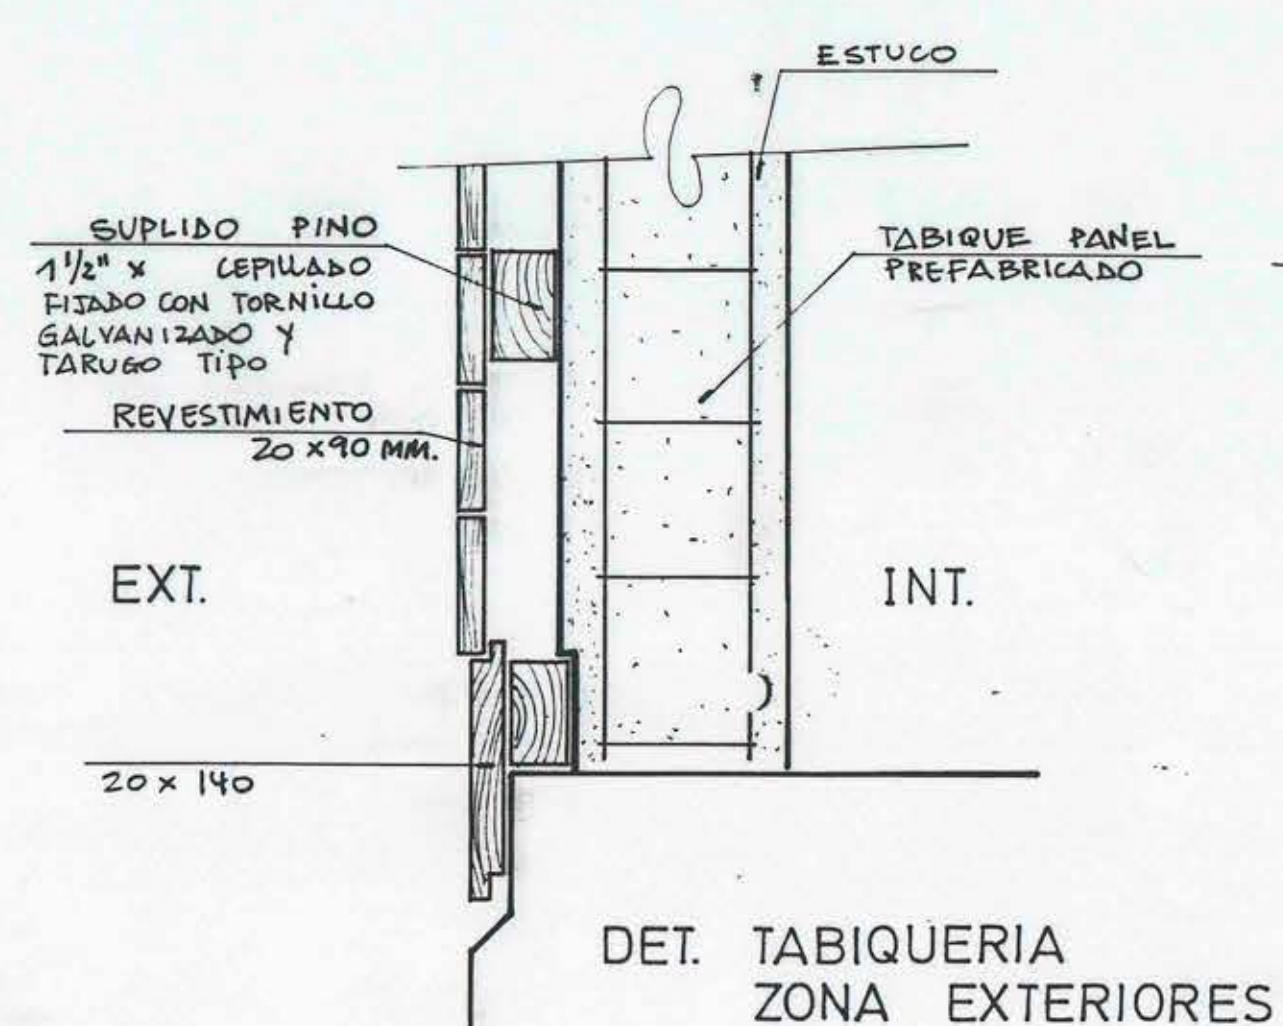

PLANTA FUNDACIONES
ESCALA 1/50

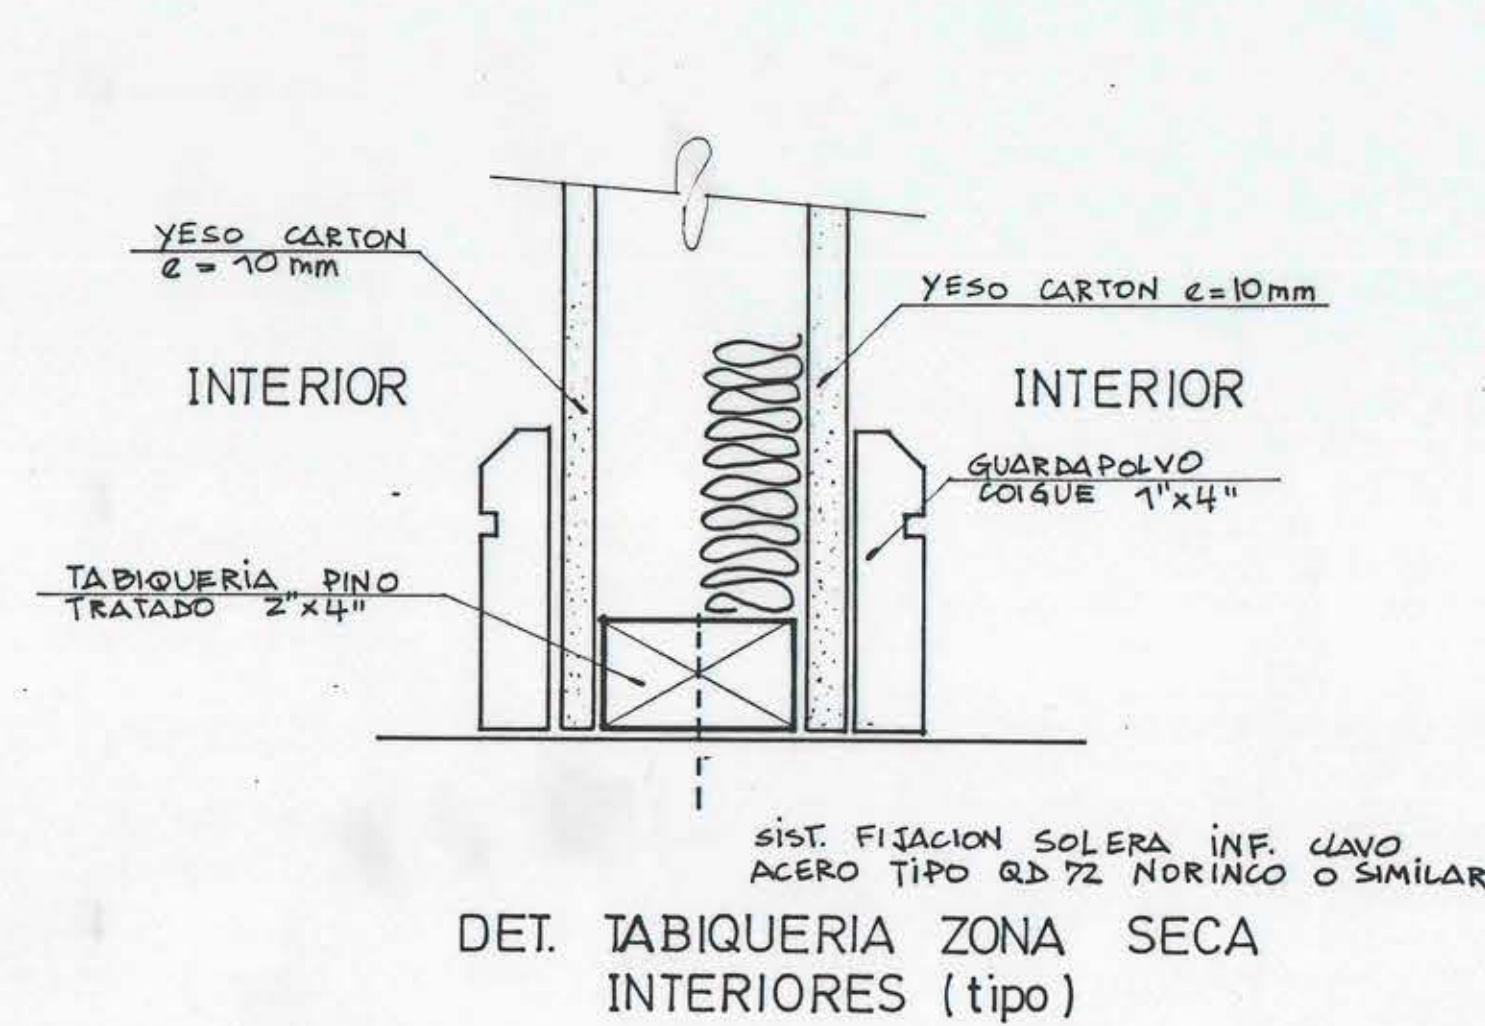

PLANTA FUNDACIONES
ESCALA 1/50

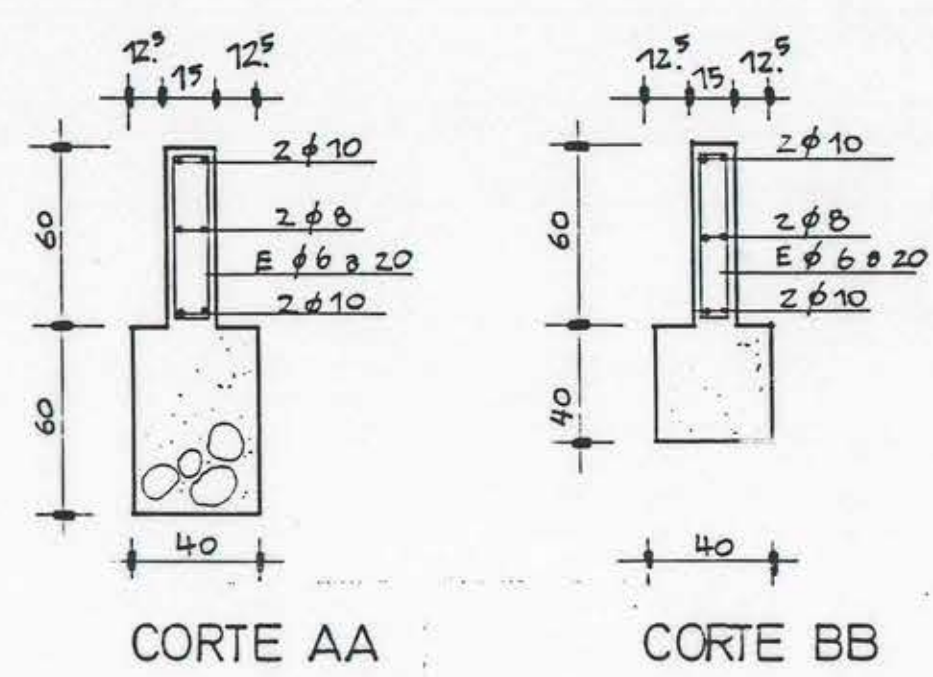

DIRECCION DE ARQUITECTURA	
OFICINA REGIONAL V REGION	
REGION V REGION	OBRA CAMPAMENTO BASE PROGRAMA MANEJO FUEGO
PROVINCIA VALPARAISO	PLACILLA DE PERUELAS - COMUNA DE VALPARAISO
COMUNA VALPARAISO	CONTENIDO PLANTA FUNDACIONES
ARQUITECTO REGIONAL PATRICIO VALENZUELA H.	DESENHO GUIDO SILVA P. ROSA ROMERO U.
FECHA MARZO-98	CLAVE
FORMATO 75 x 105	LAMINA N°
PLANO EJECUTADO EN BASE AL PROYECTO CAMPAMENTO BRIGADA FORESTAL DE PICHILEMU, DESARROLLADO POR AROTO, FRANCISCO HERNANDEZ, DIRECCION ARQUITECTURA MOP VI REGION	1/3
ESCALA INDICADAS	ARCHIVO AUTOCAD