


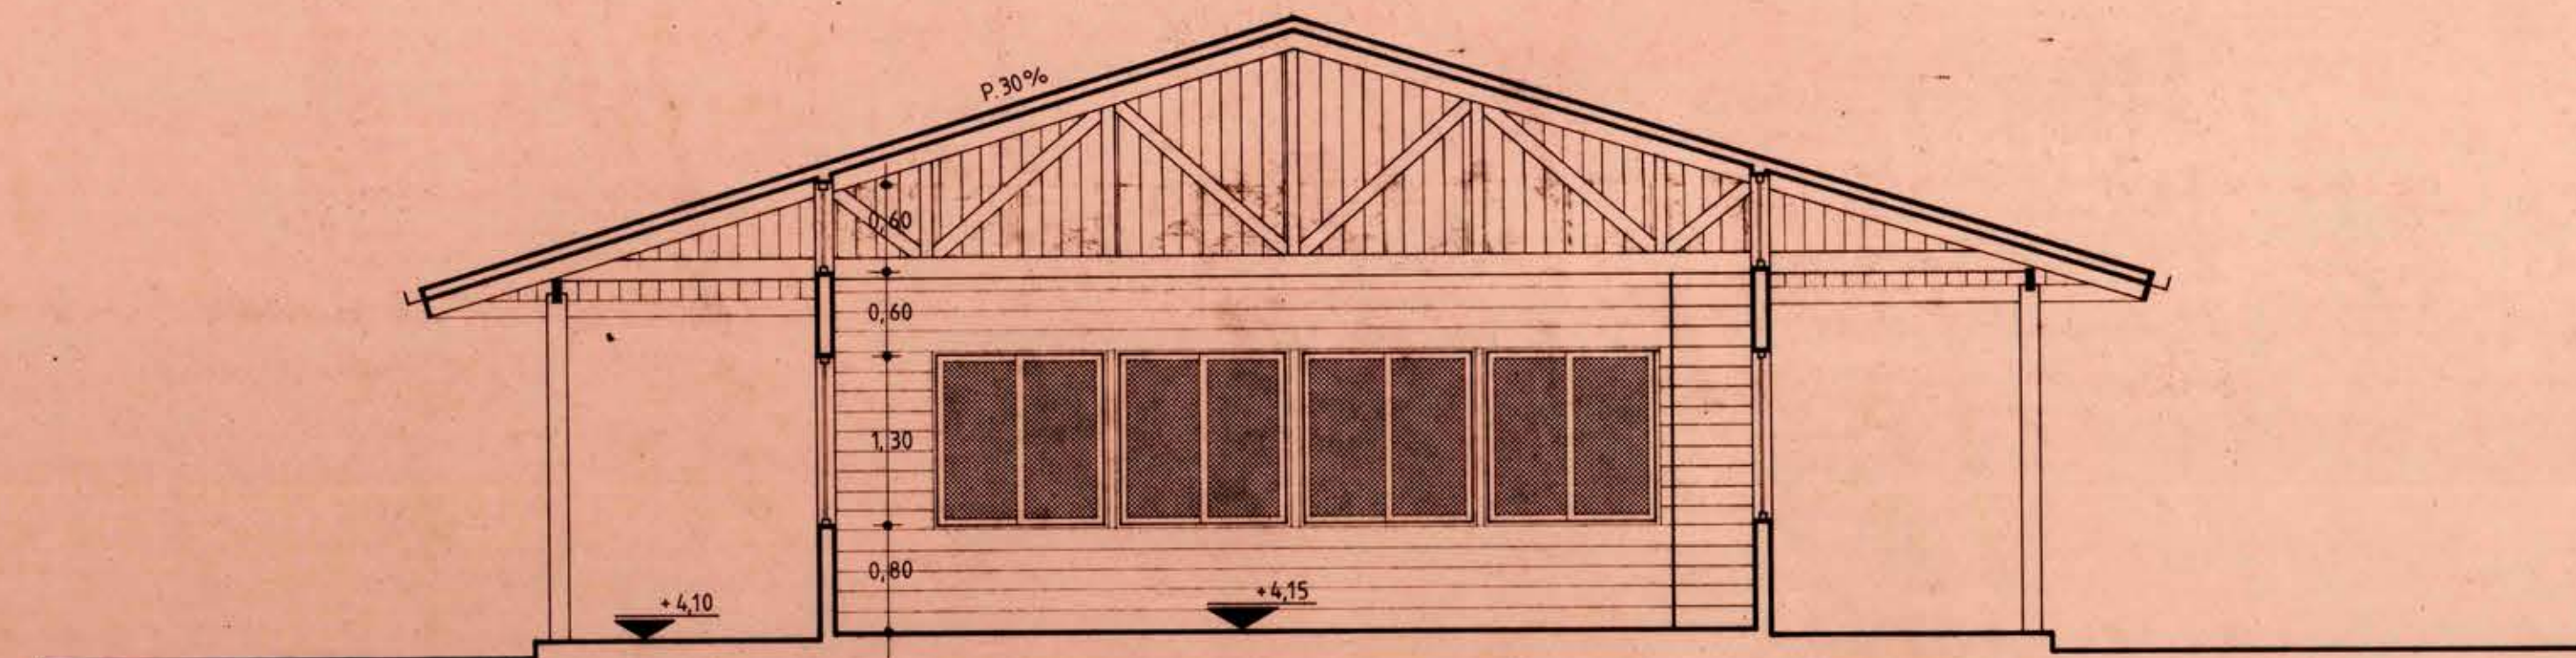


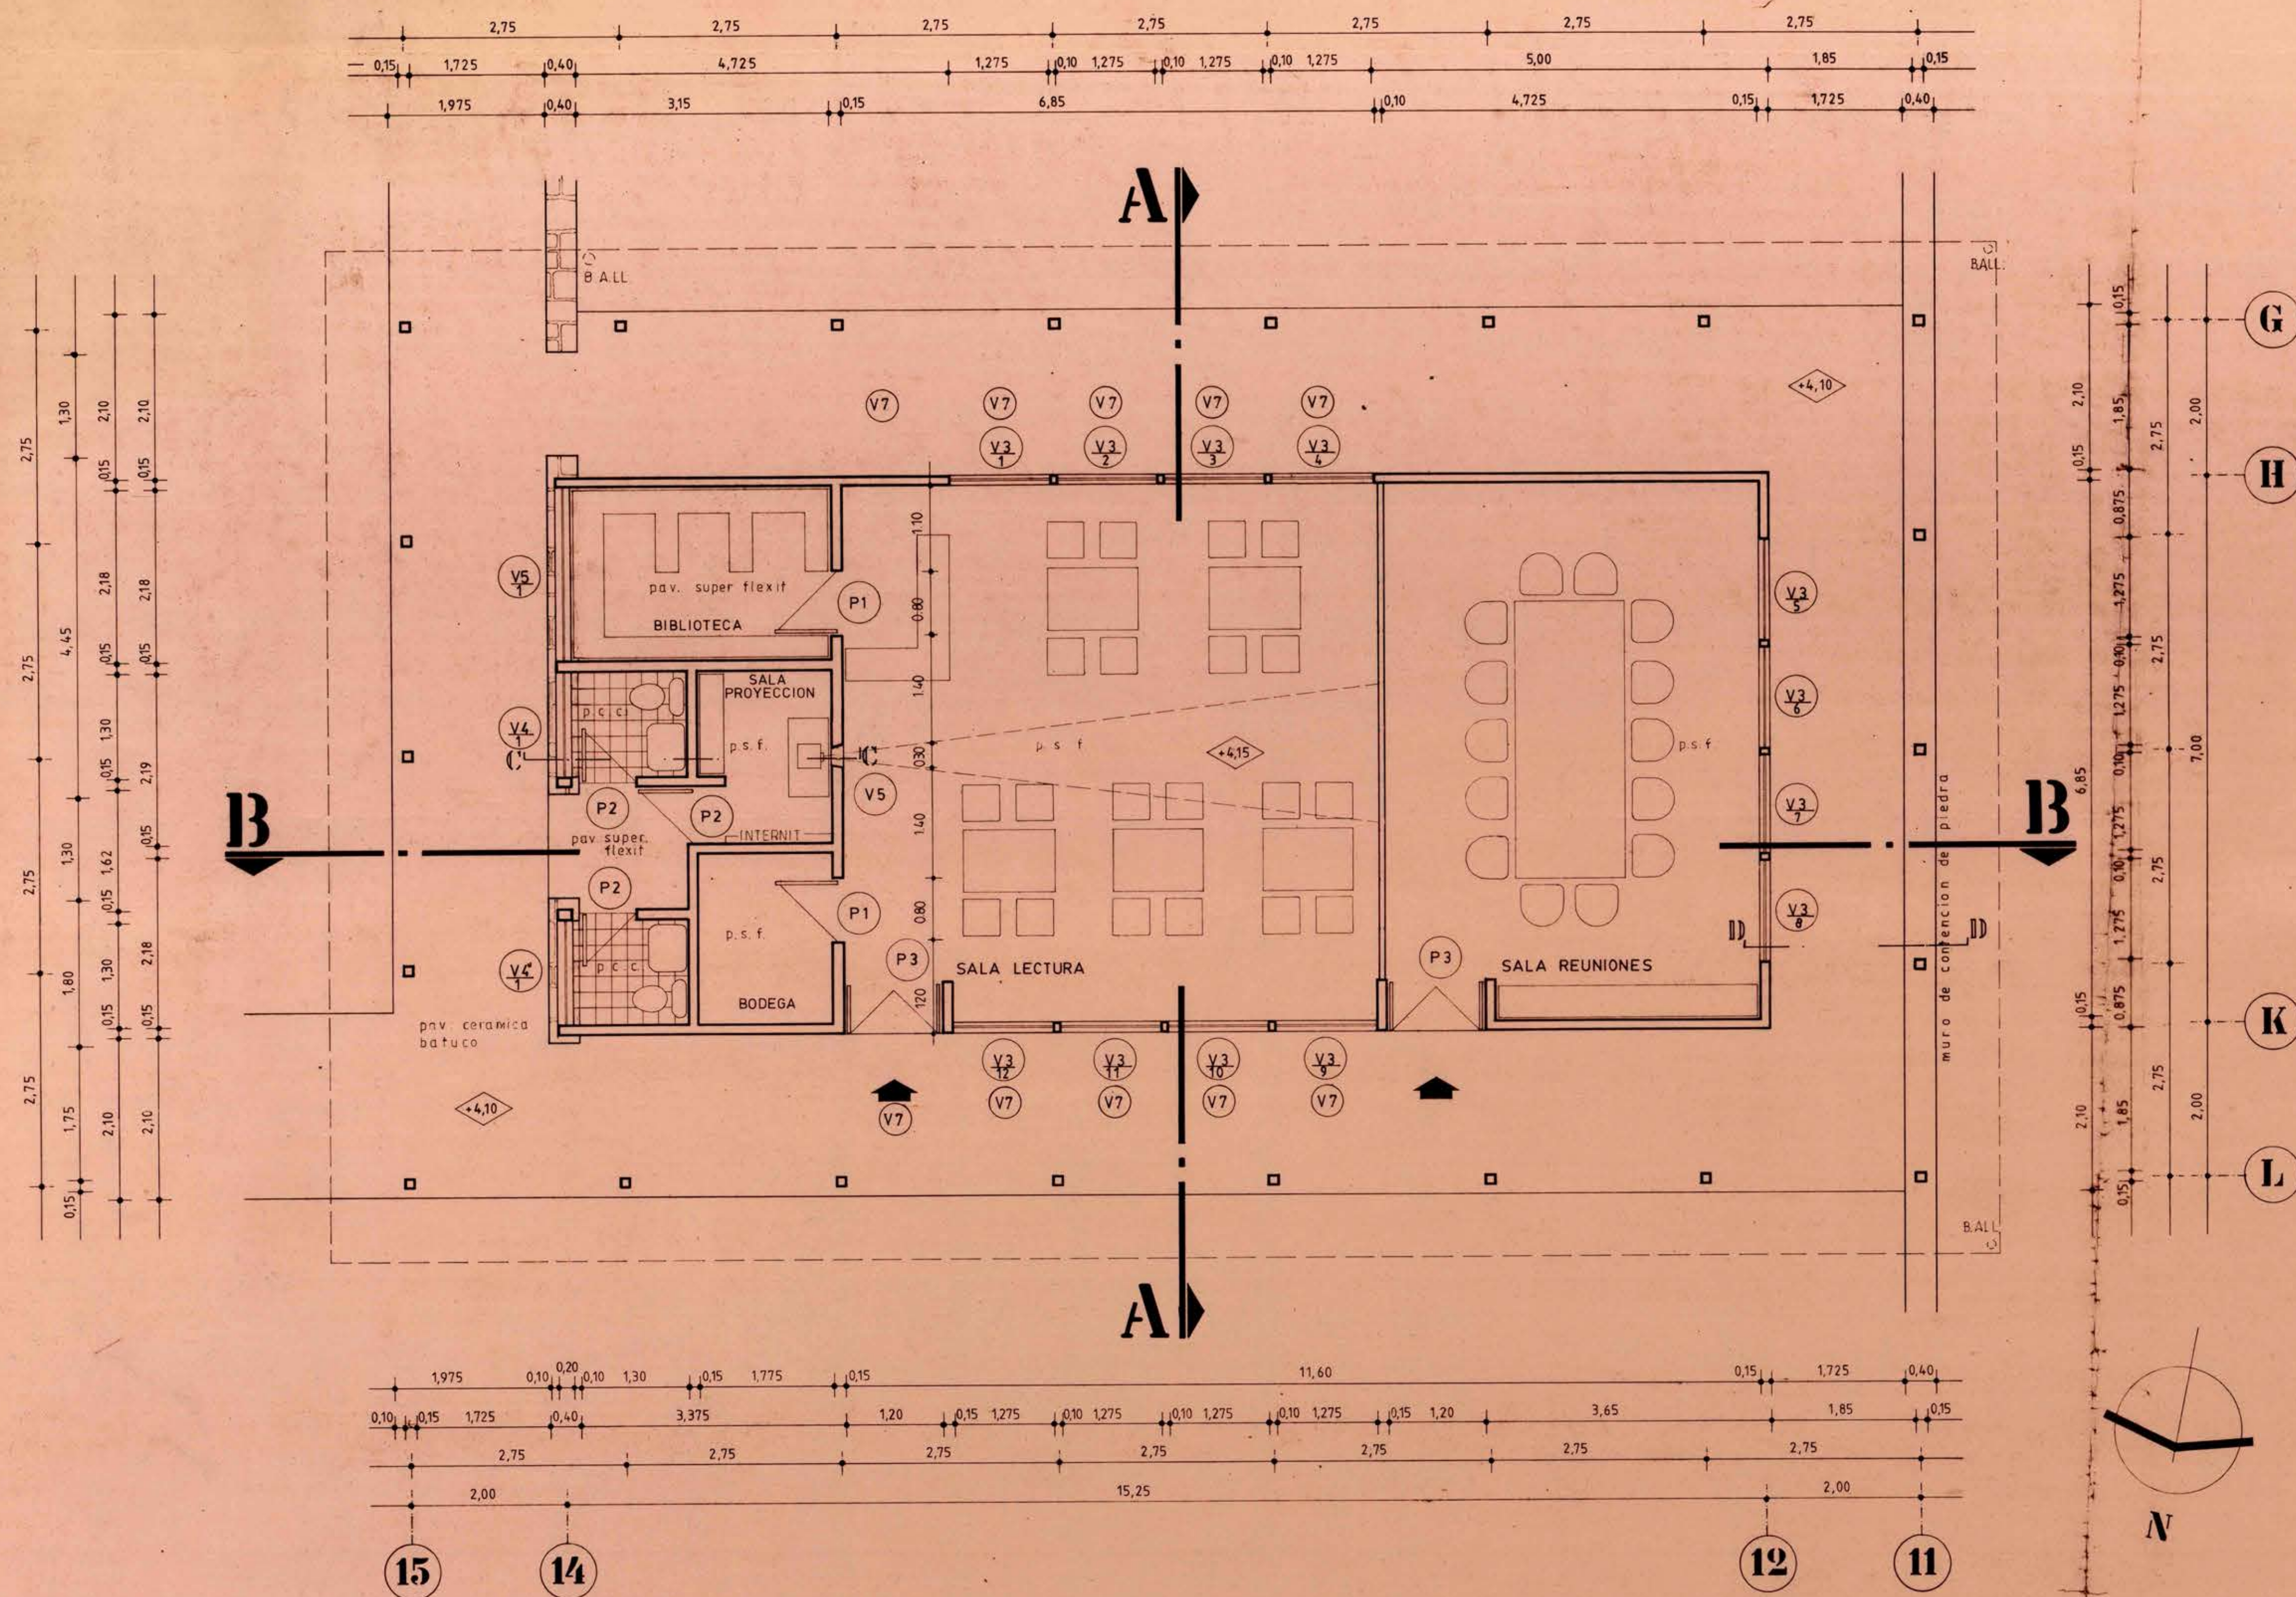

CORTE A - A

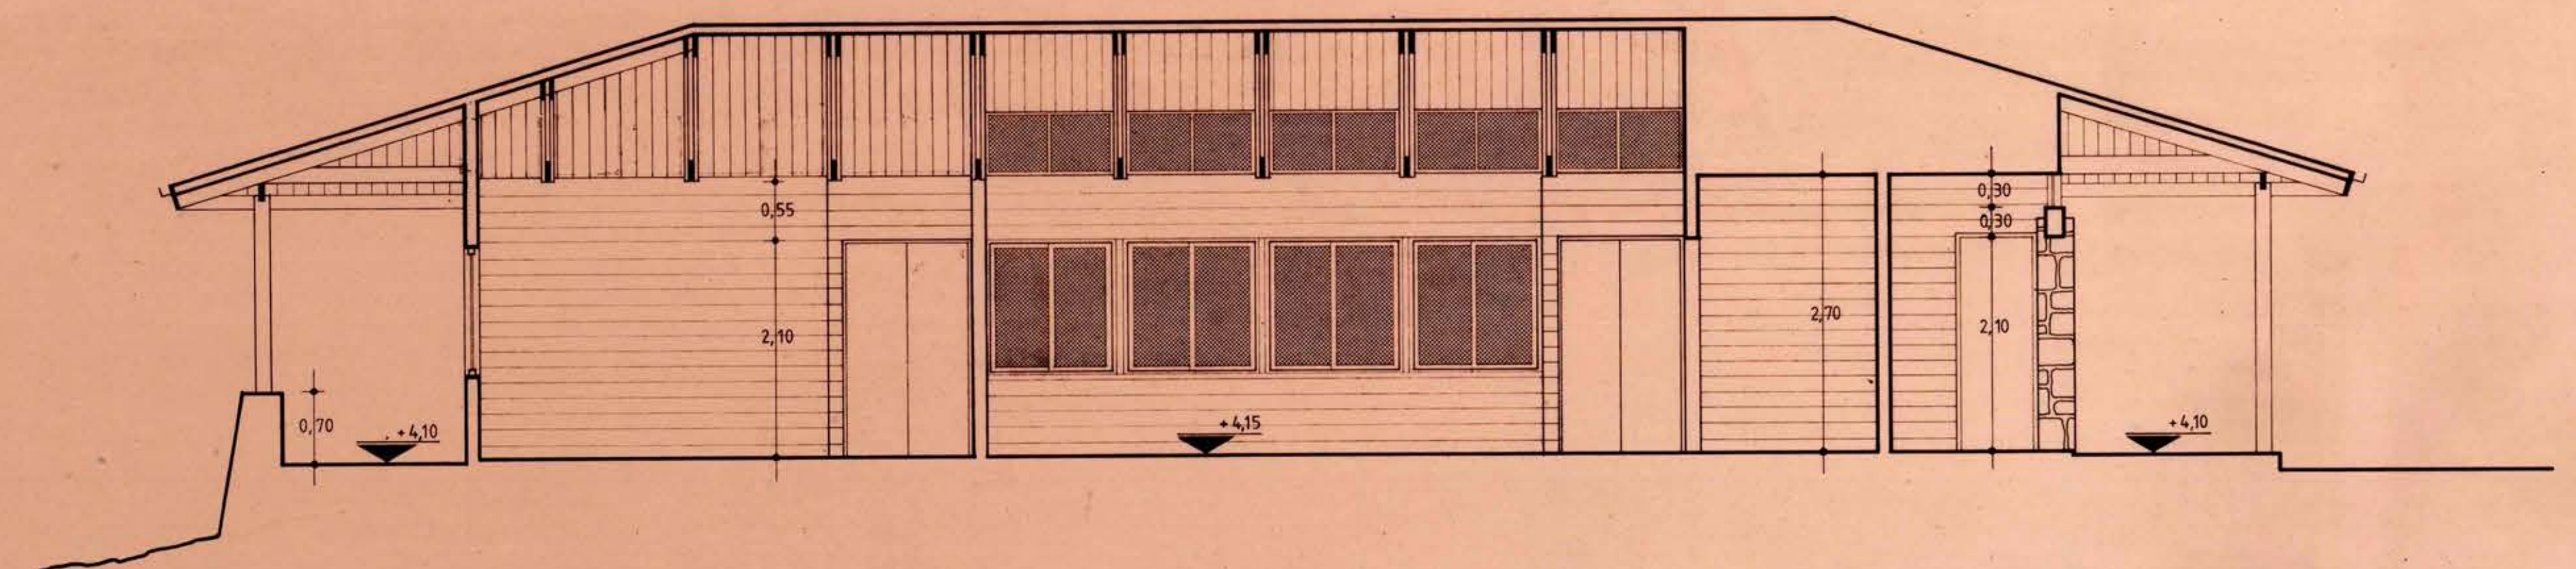


CORTE B - B

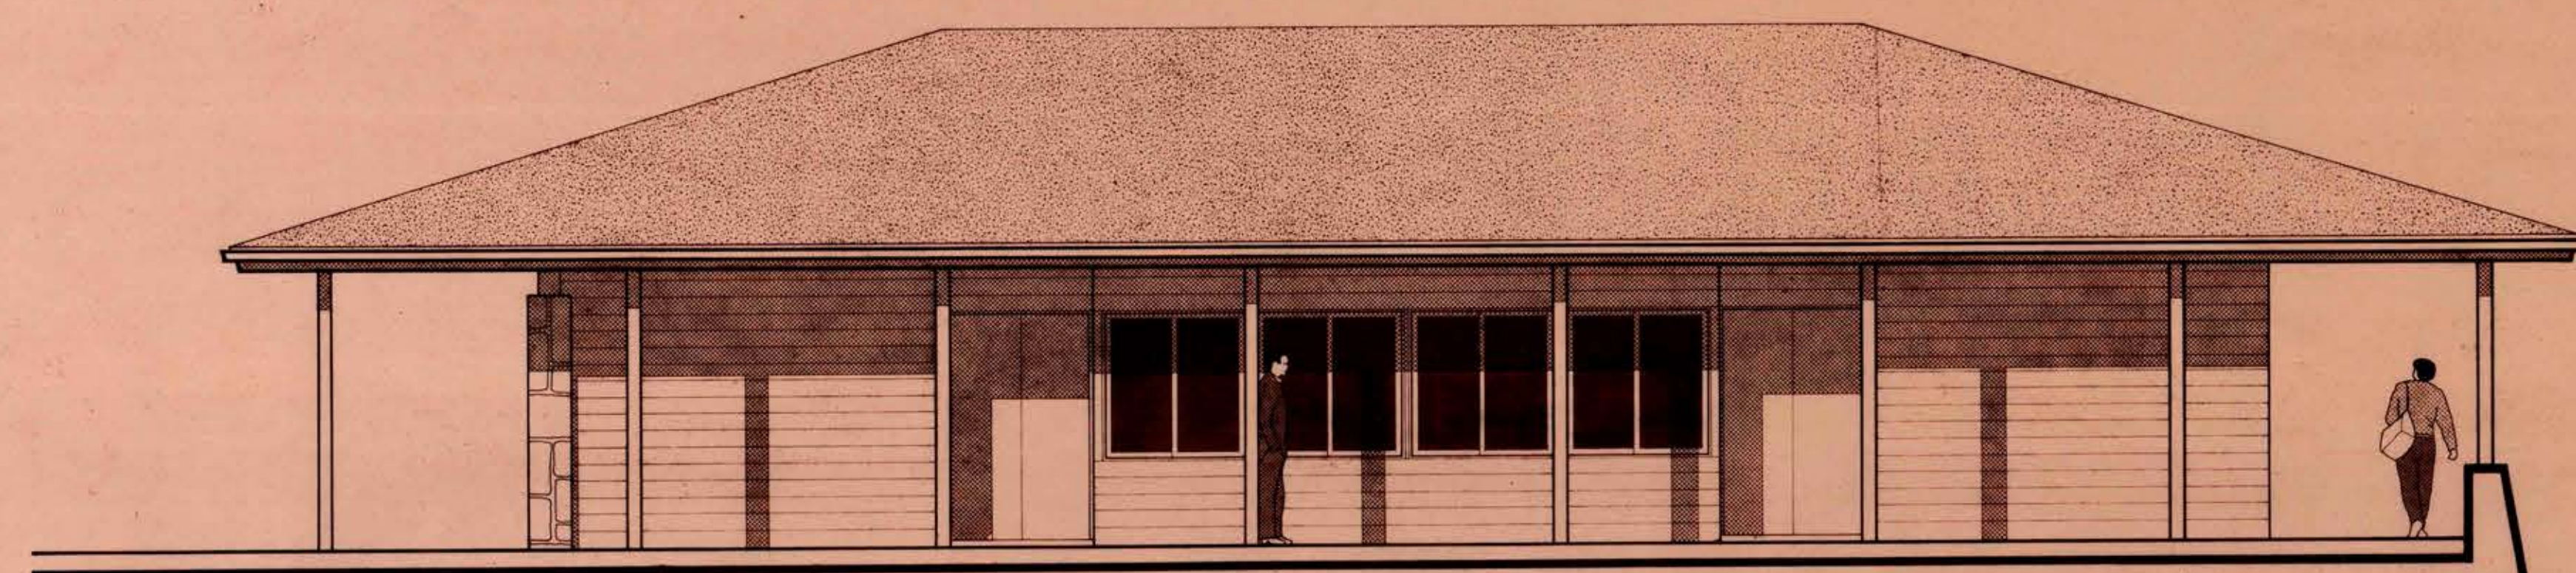


ELEVACION NORTE



ELEVACION SUR

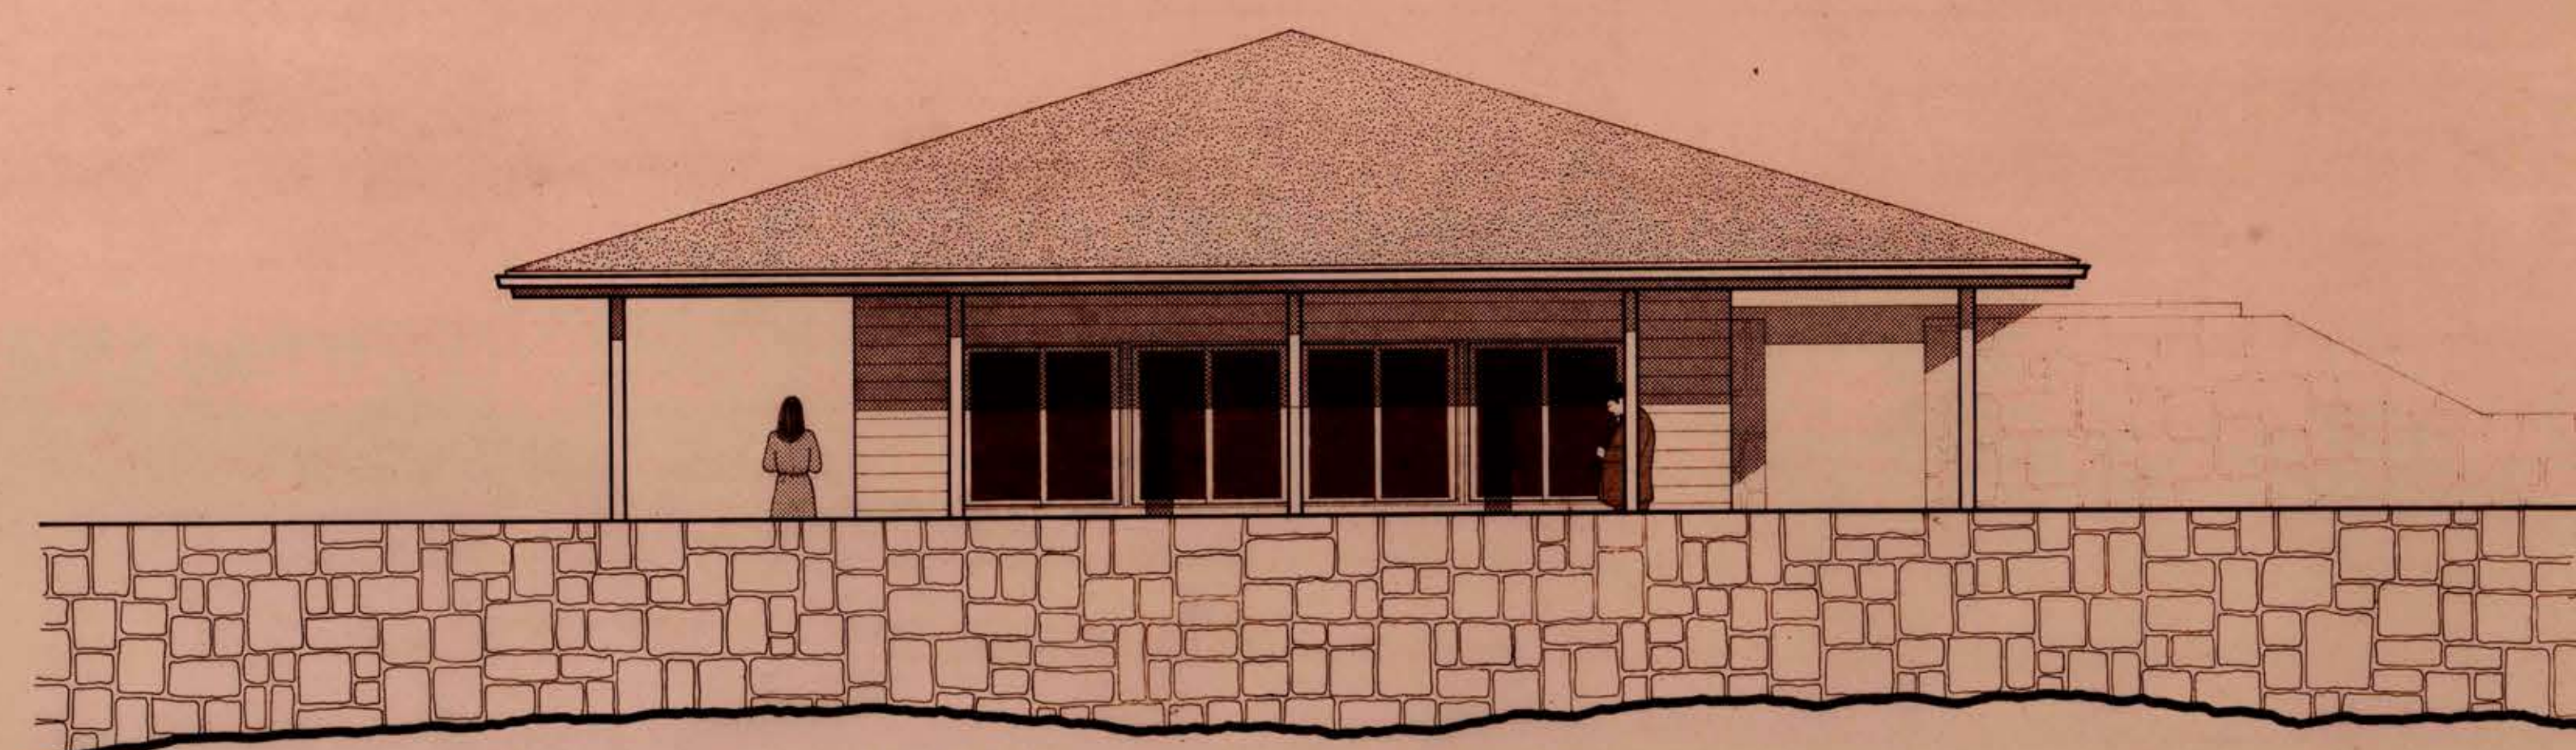

ELEVACION PONIENTE

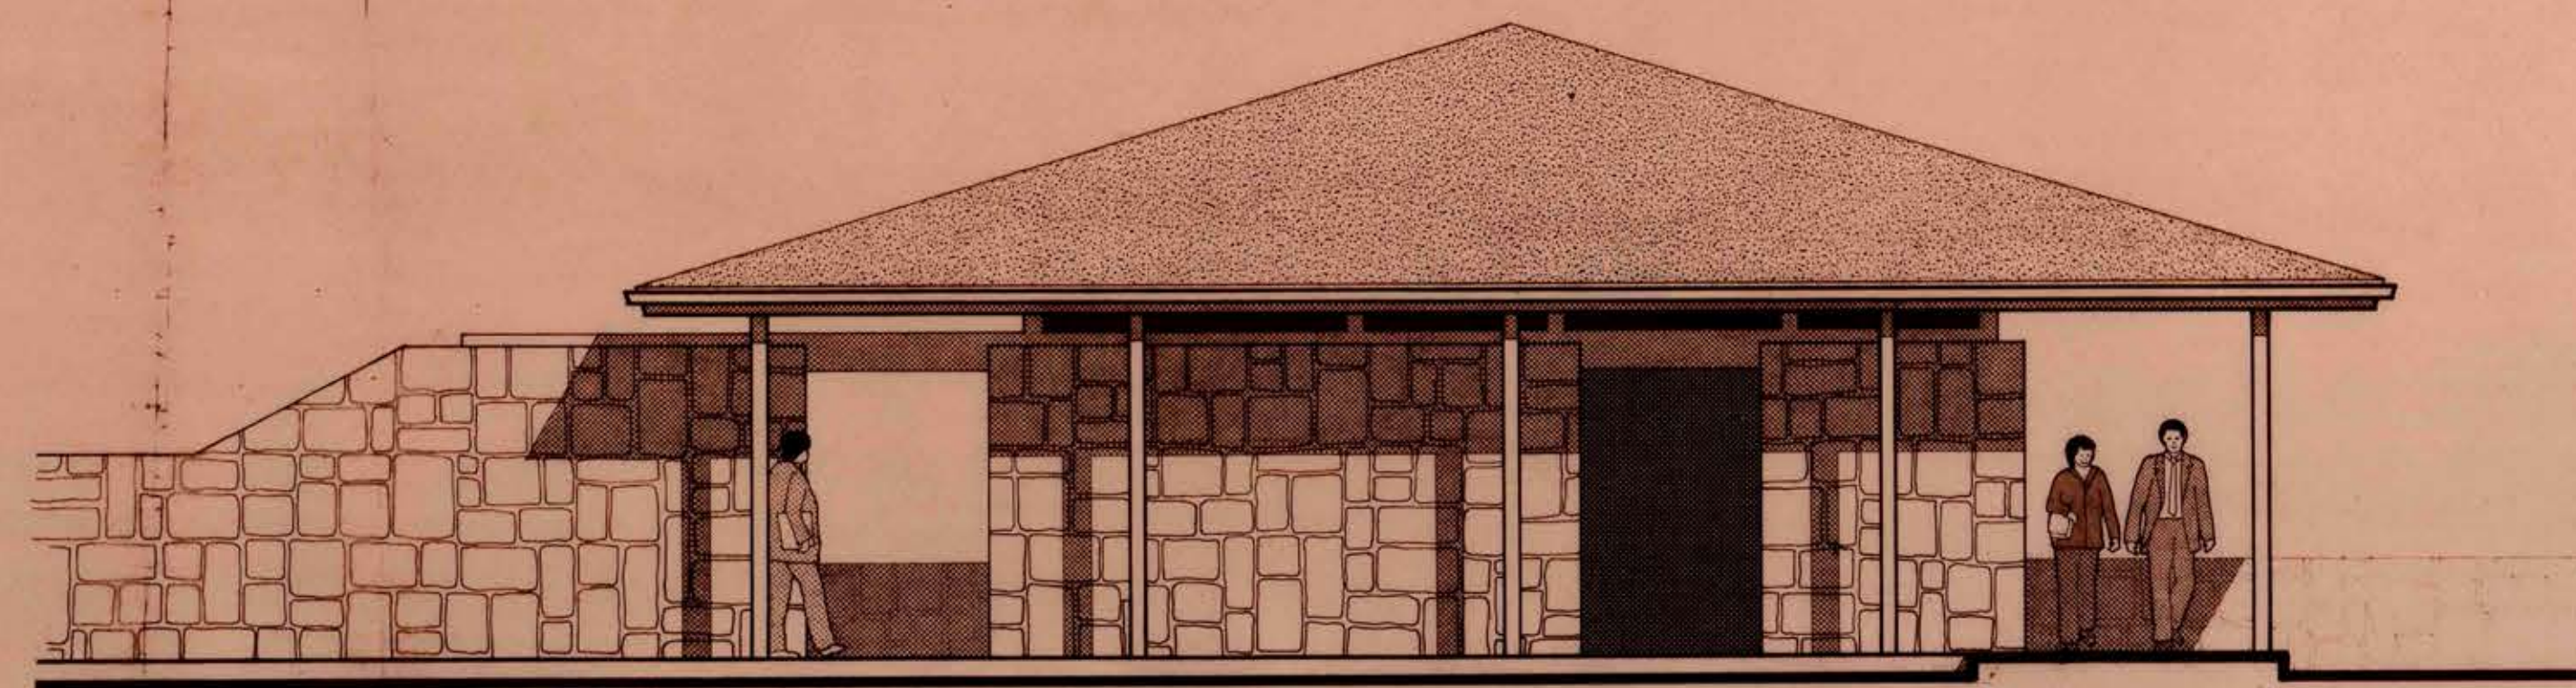

ELEVACION ORIENTE

SUPERFICIE	158.70 m ²
MOD	DIRECCION DE ARQUITECTURA
REGION: V	DEPARTAMENTO DE PROYECTOS
PROVINCIA: I DE PASCUA	AREA ESTUDIOS ESPECIALES
COMUNA: I DE PASCUA	OBRA MUSEO ANTROPOLÓGICO R.P. S. ENGLERT
PROYECTISTAS	PLANO BIBLIOTECA Y SALA DE PROYECCIONES
CARLOS TOLEDO C.	DIBUJO
JORGE LOUREIRO E.	LORENZA ERICES O.
AROTOS	SERGIO ROJAS B.
JEFE DE AREA	LAMINA CLAVE
AROTO CARLOS TOLEDO	ARQ.
JEFE DEPARTAMENTO	FECHA
ARQ. MIGUEL ROJAS T.	FORMATO
Vº Bº DIRECTOR	CHERO 84
ARQ. EDWIN WEIL W.	AO M
	ARCHIVO TECNICO
	ARCHIVO TECNICO