


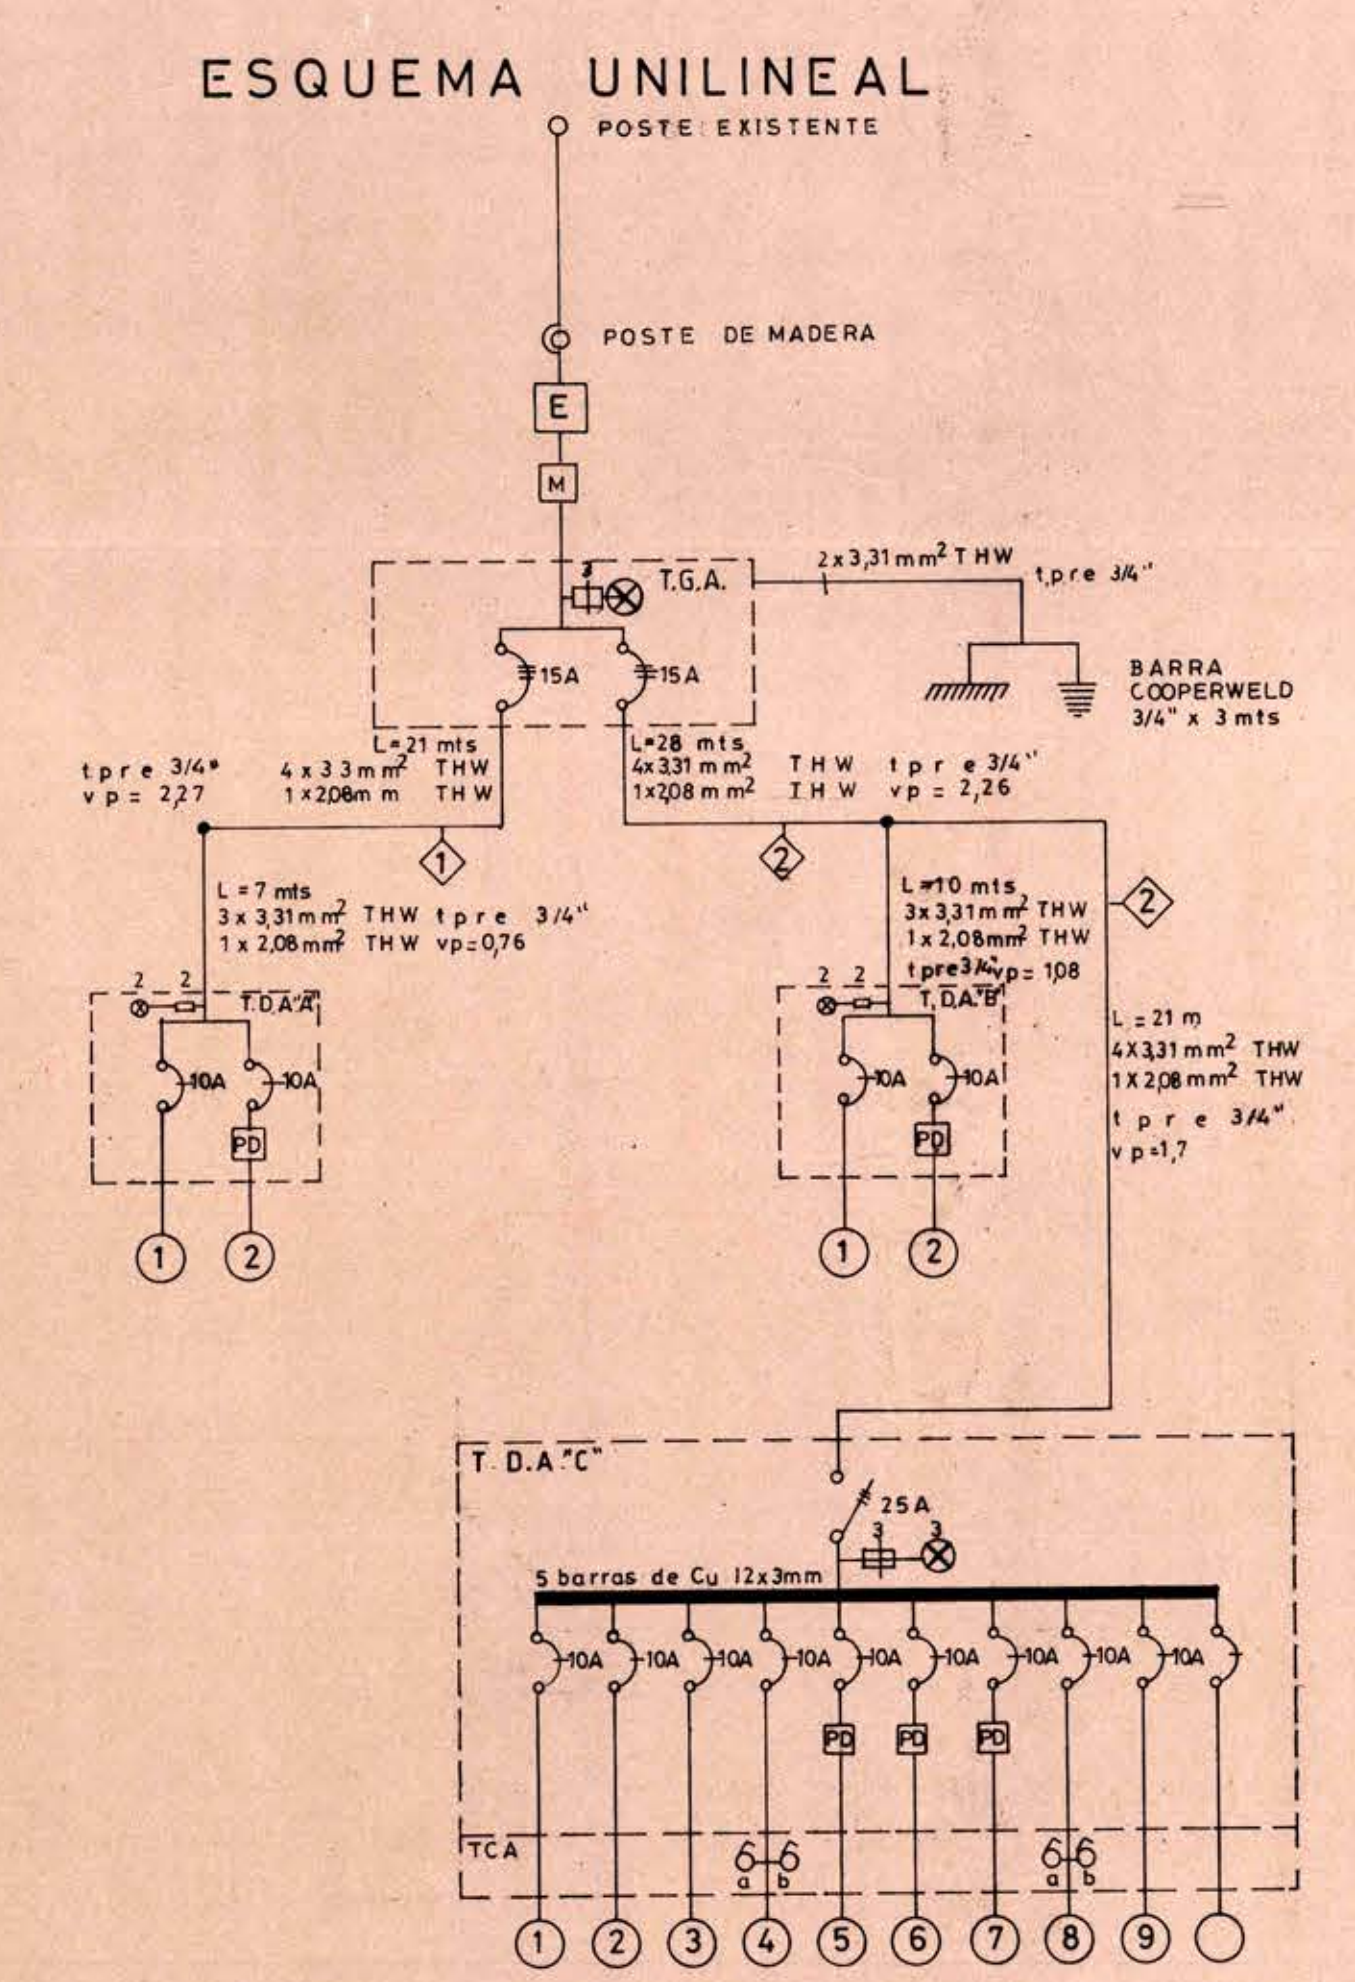

		DIRECCION DE ARQUITECTURA			
		DEPARTAMENTO DE PROYECTOS			
REGION	V	OBRA: MUSEO ANTROPOLÓGICO R.P. SEBASTIA ENGLERT.			
PROVINCIA	ISLA DE PASCUA	PLANO INSTALACION ELECTRICA ALUMBRADO Y CONDUCTOS DE COMUNICACION			
COMUNA	ISLA DE PASCUA	UBICACION			
PROYECTISTA	LUIS SANTIBÁÑEZ C. CIVIL			VºBº ARGTO DIBUJO Y LANO B. MED.C.	
JEFE INST. MAQUINARIAS				LAMINA	CLAVE
ING. ALFREDO ILLANES W.				2 de 2	
JEFE DEPTO DE PROYECTOS				FECHA	FORMATO
ARG. MIGUEL ROJAS T.		MAYO 88	B1		
ESCALA	1:200	INSC. Nº			
		ARCHIVO TECNICO			
		M.O.R. DIRECCION DE ARQUITECTURA			
		0308.08			
		ARCHIVO TECNICO			

UBICACION	INSCRIPCION SEG.	PROYECTO INSTALACIONES ELECTRICA DE ALUMBRADO
		MUSEO ANTROPOLÓGICO RPS ENGLERT
		CALLE
		LAMINA 2 DE 2
		ESCALA 1:200 FECHA
		COMUNA ISLA DE PASCUA
		DIBUJO MED.C.
		INTERESADO
		INSTALADOR