
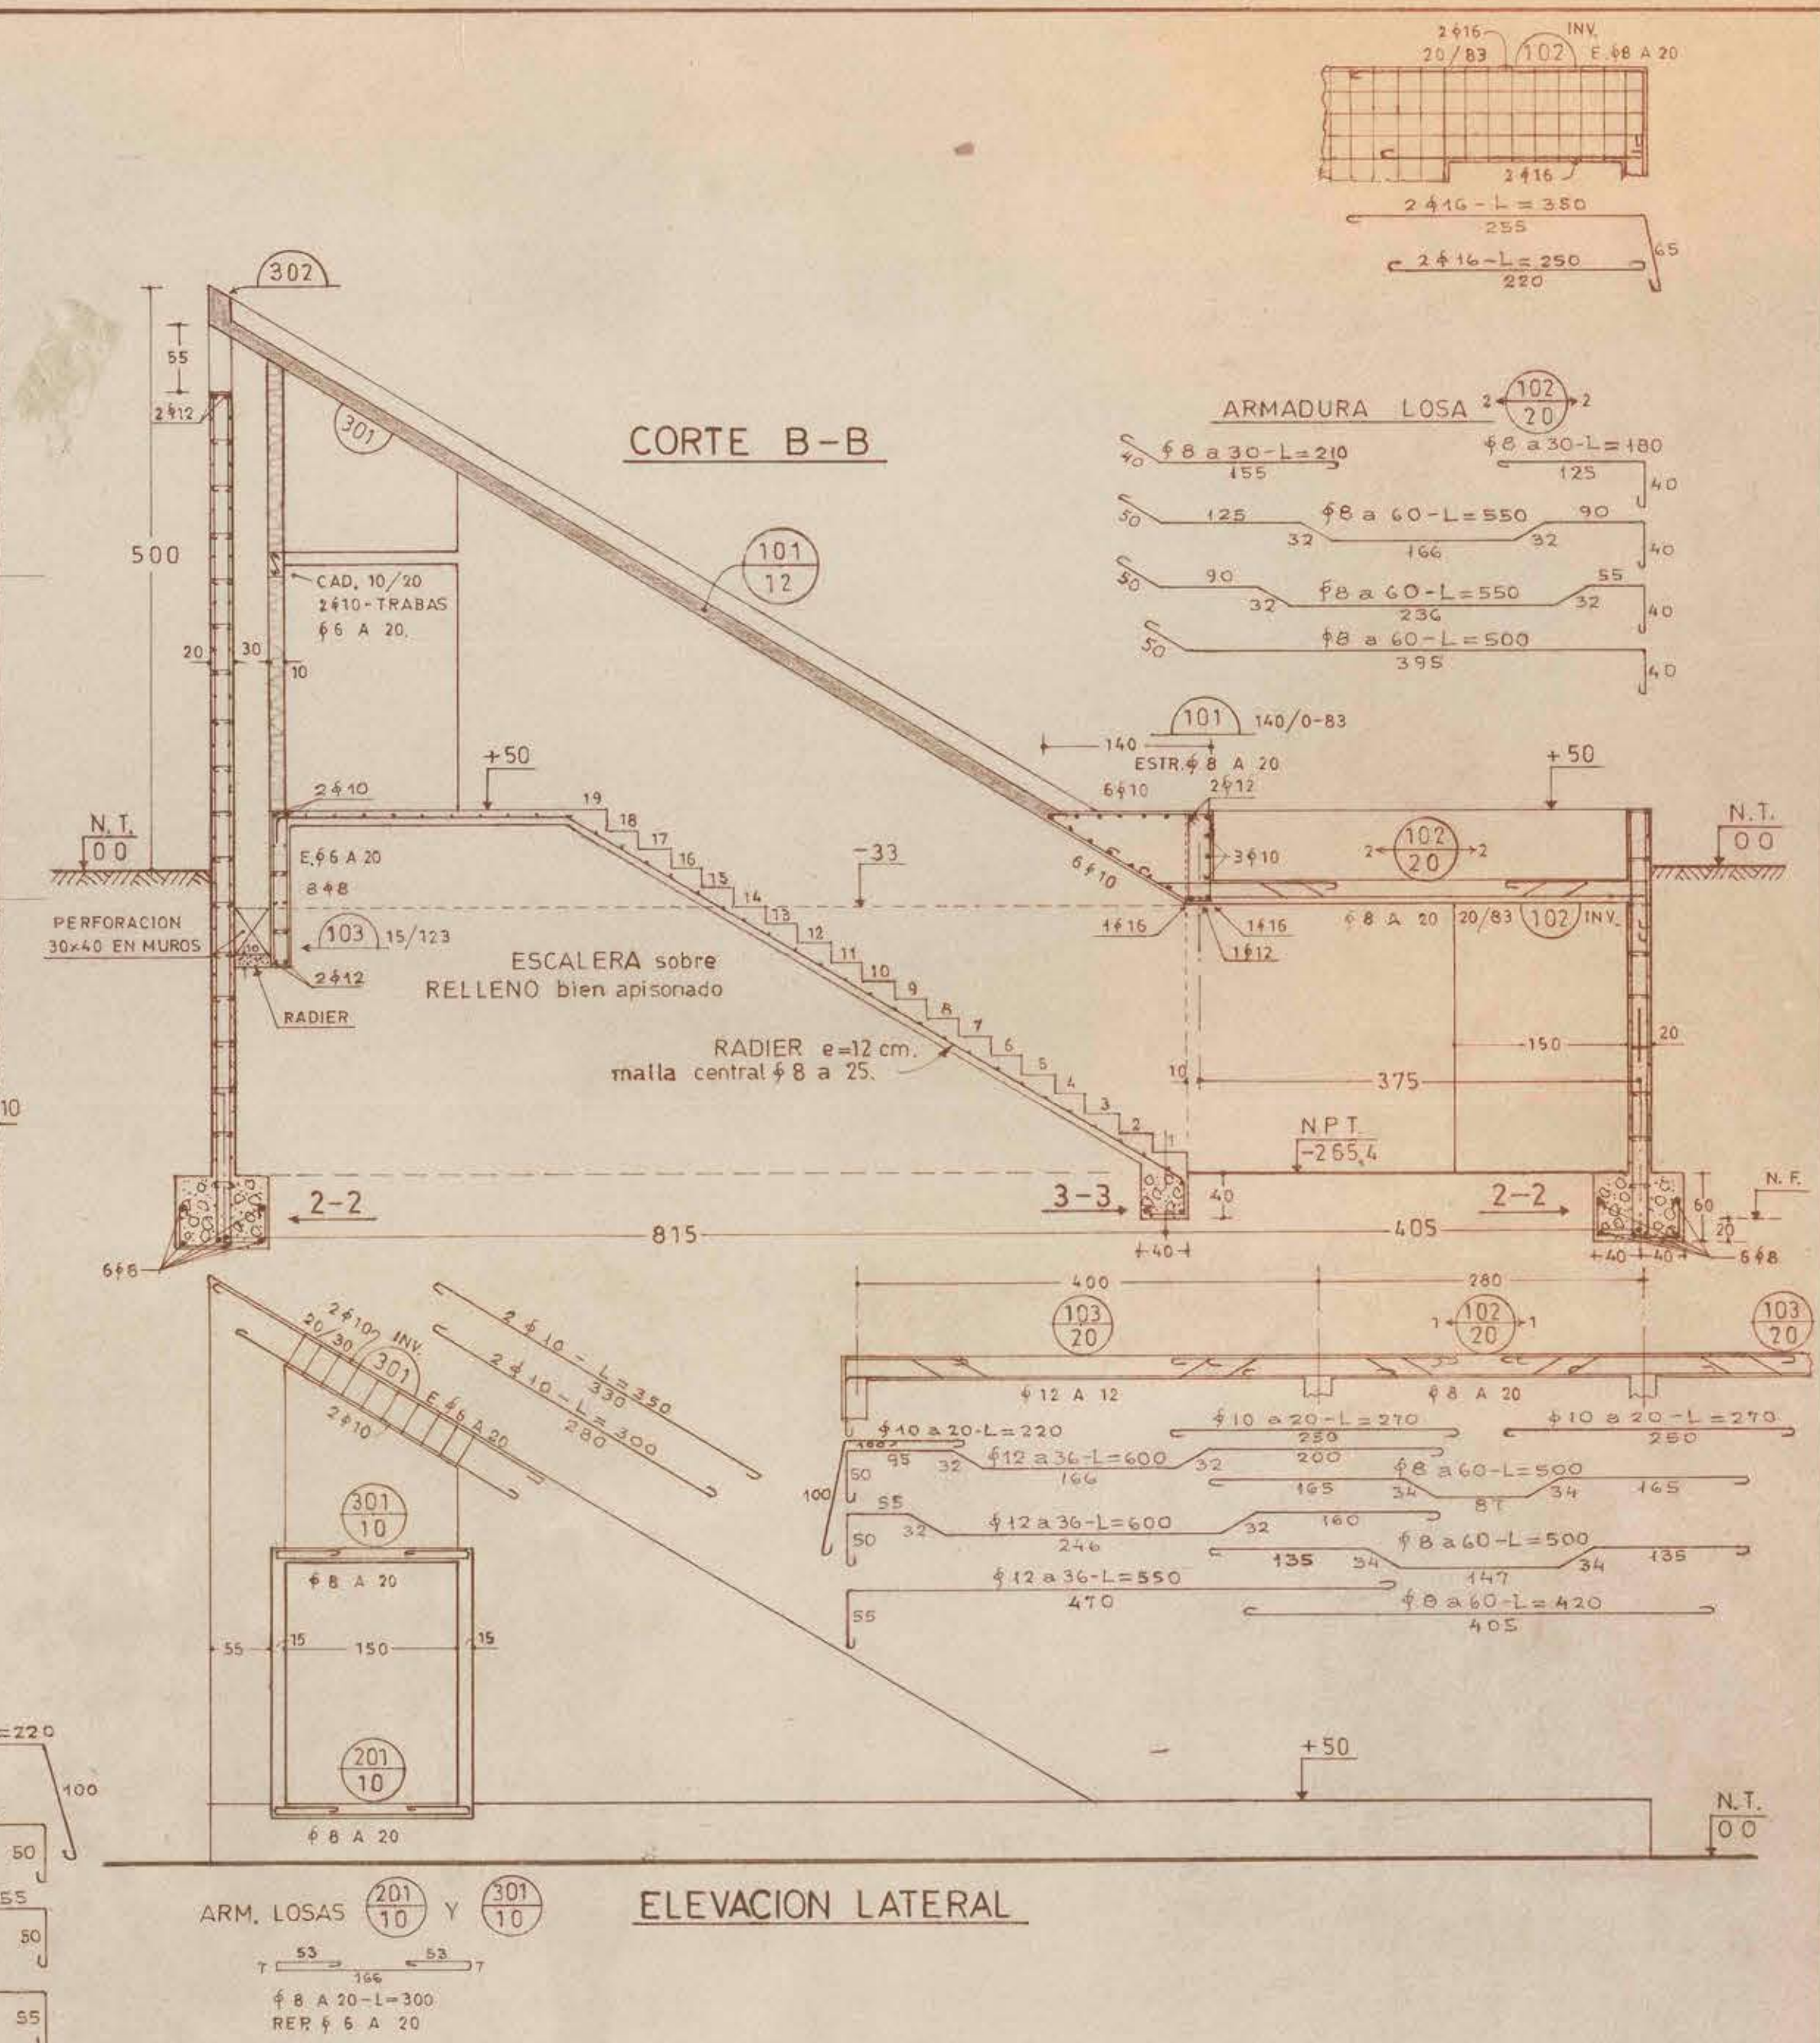
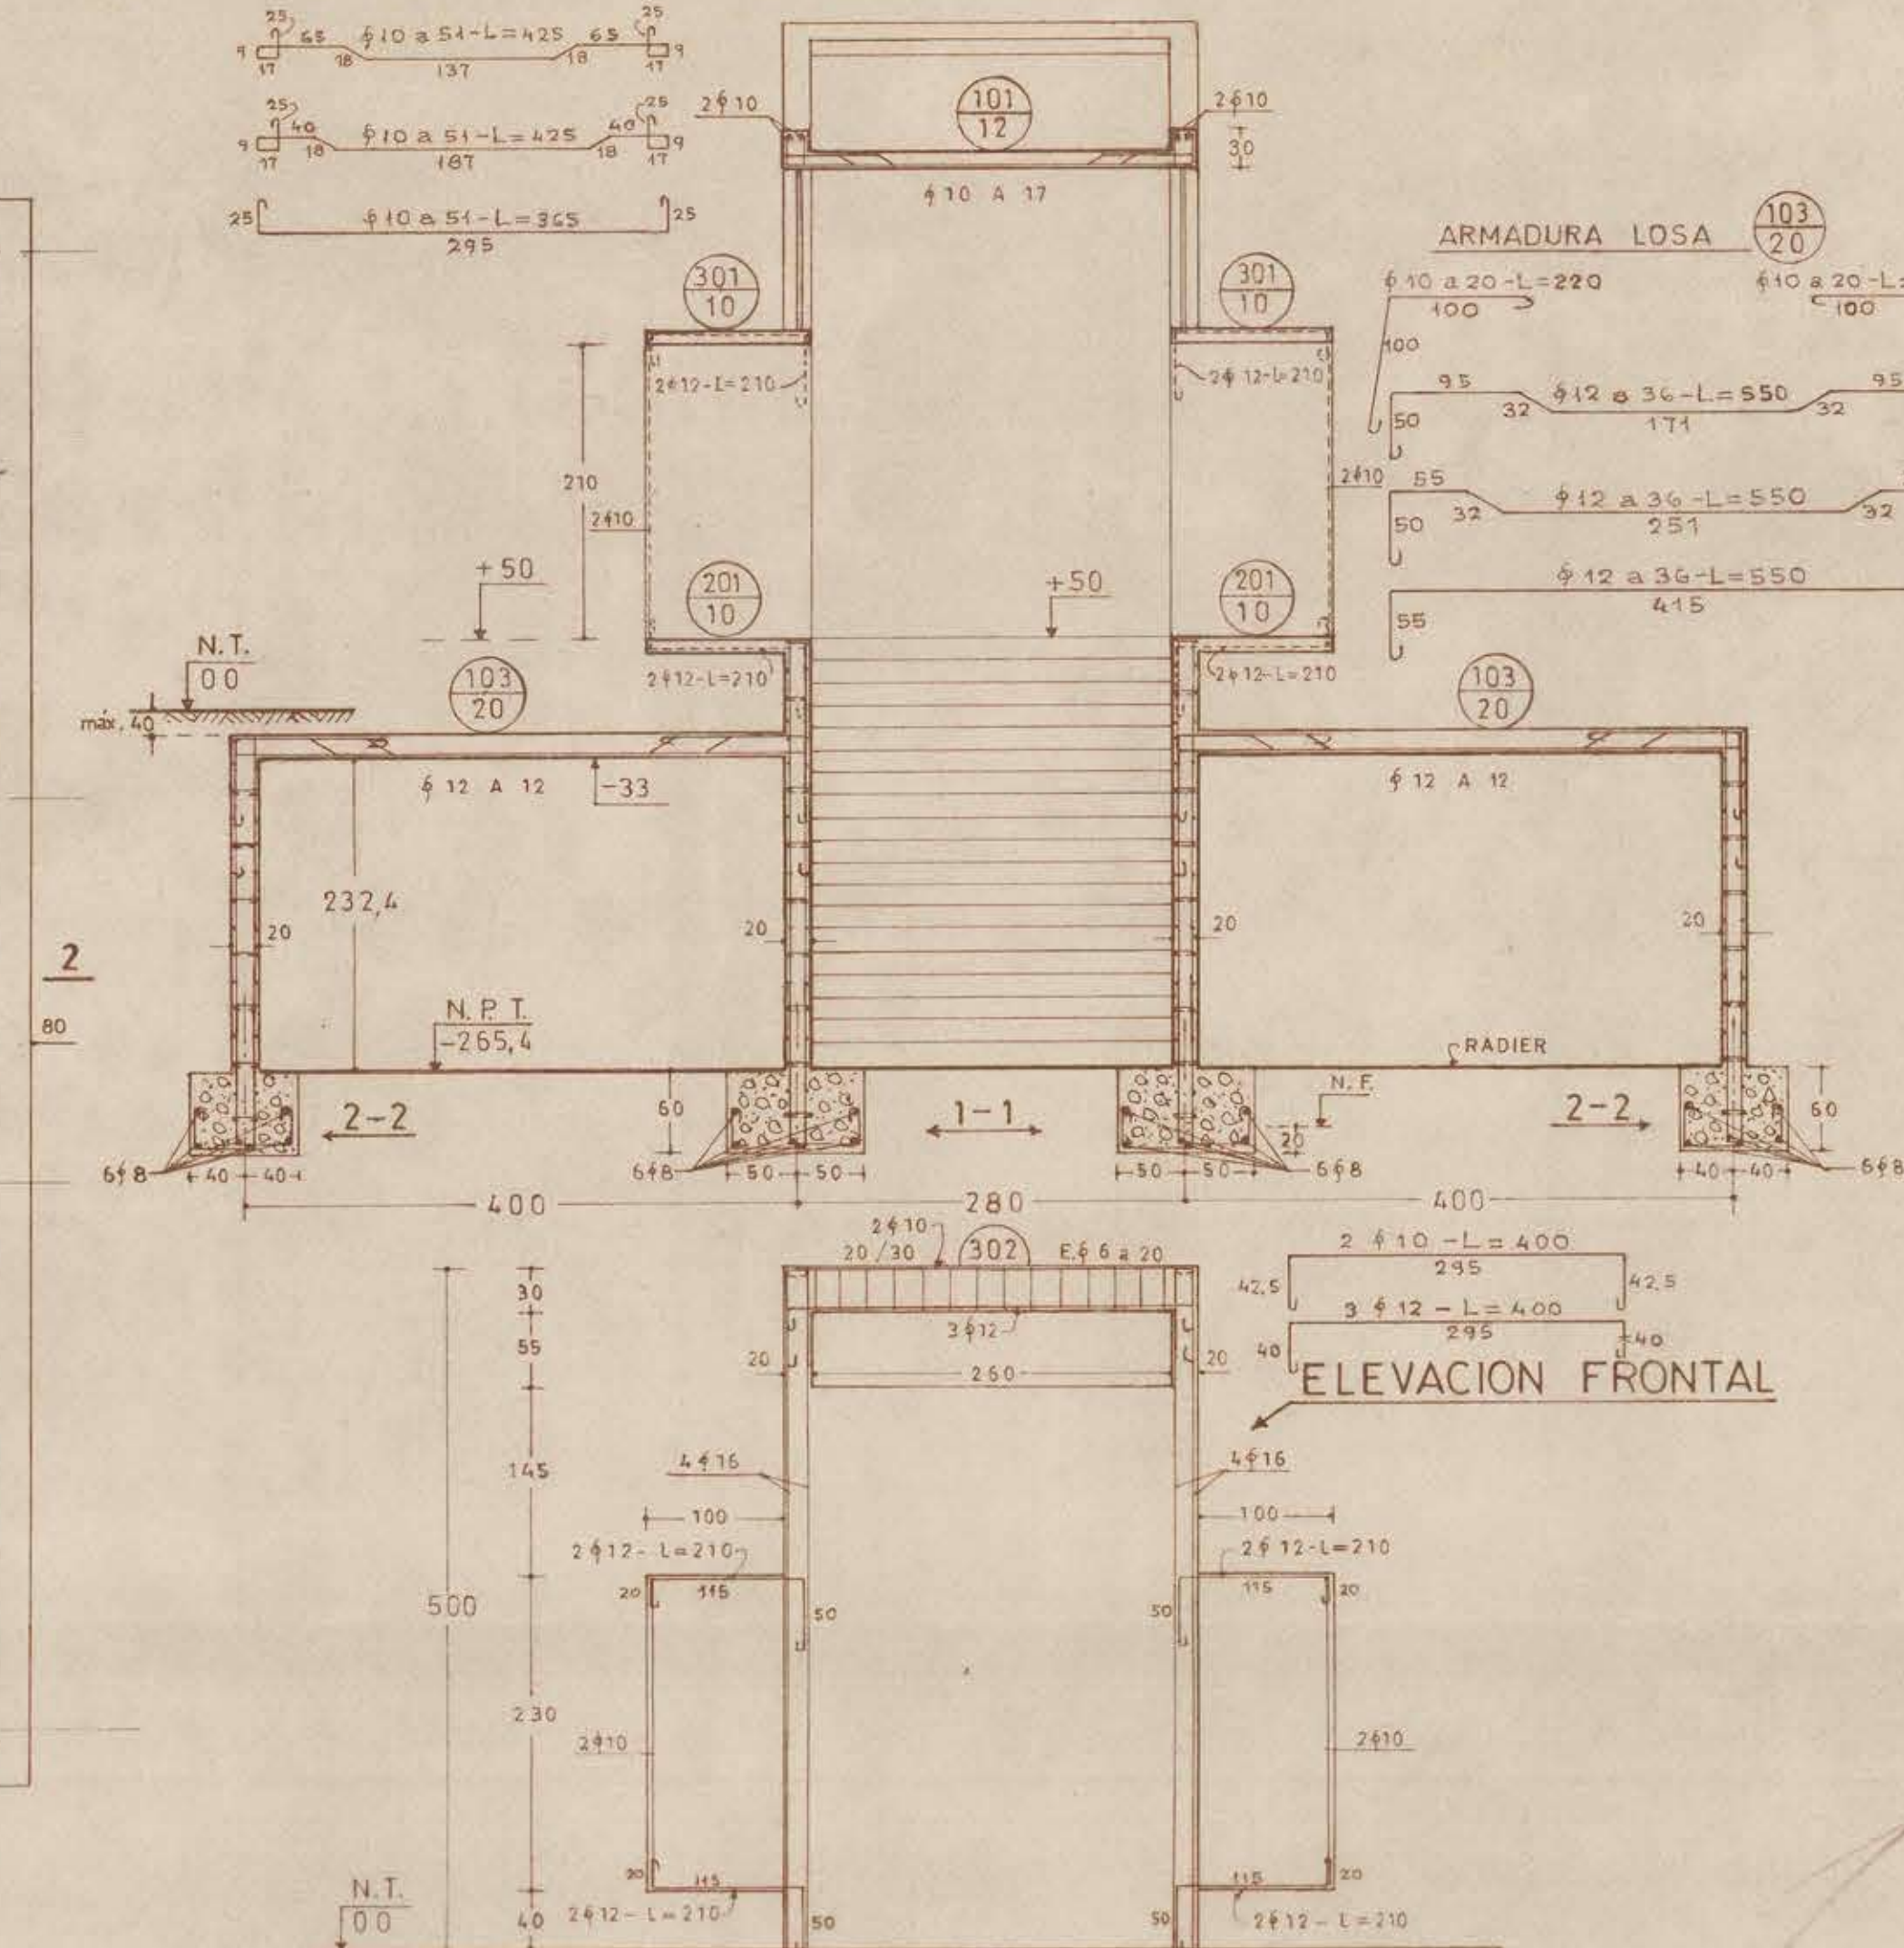
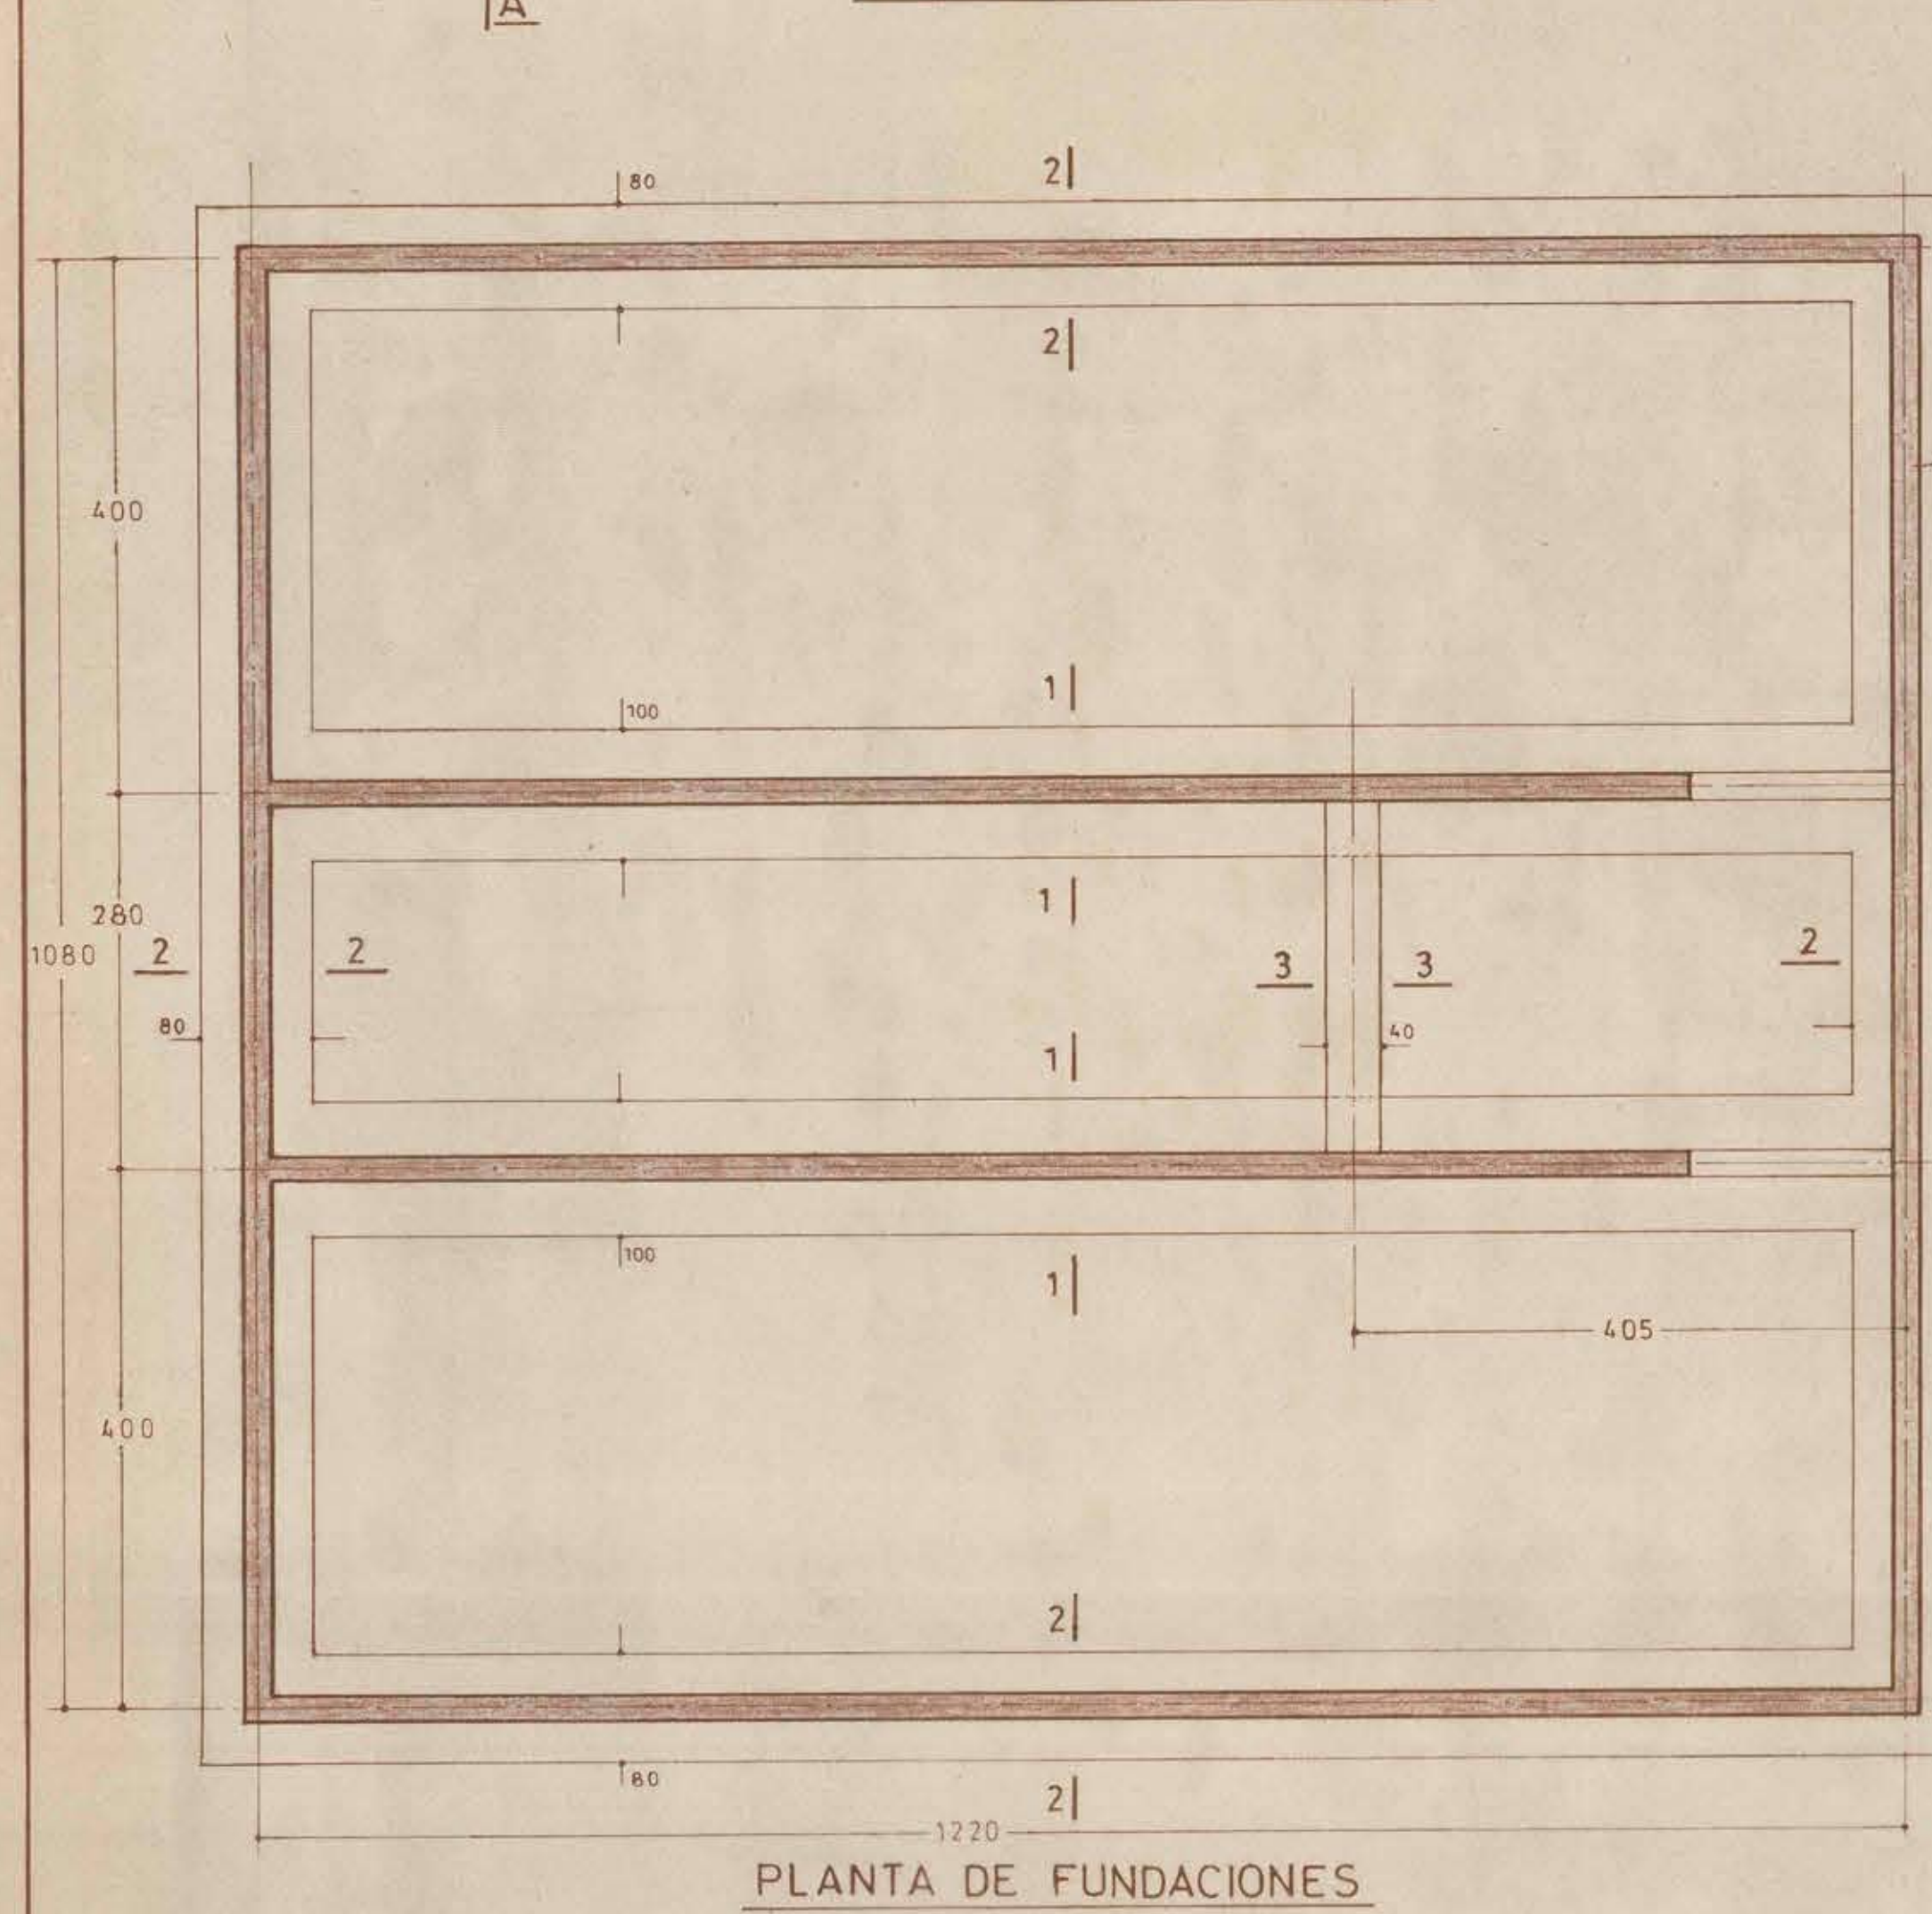


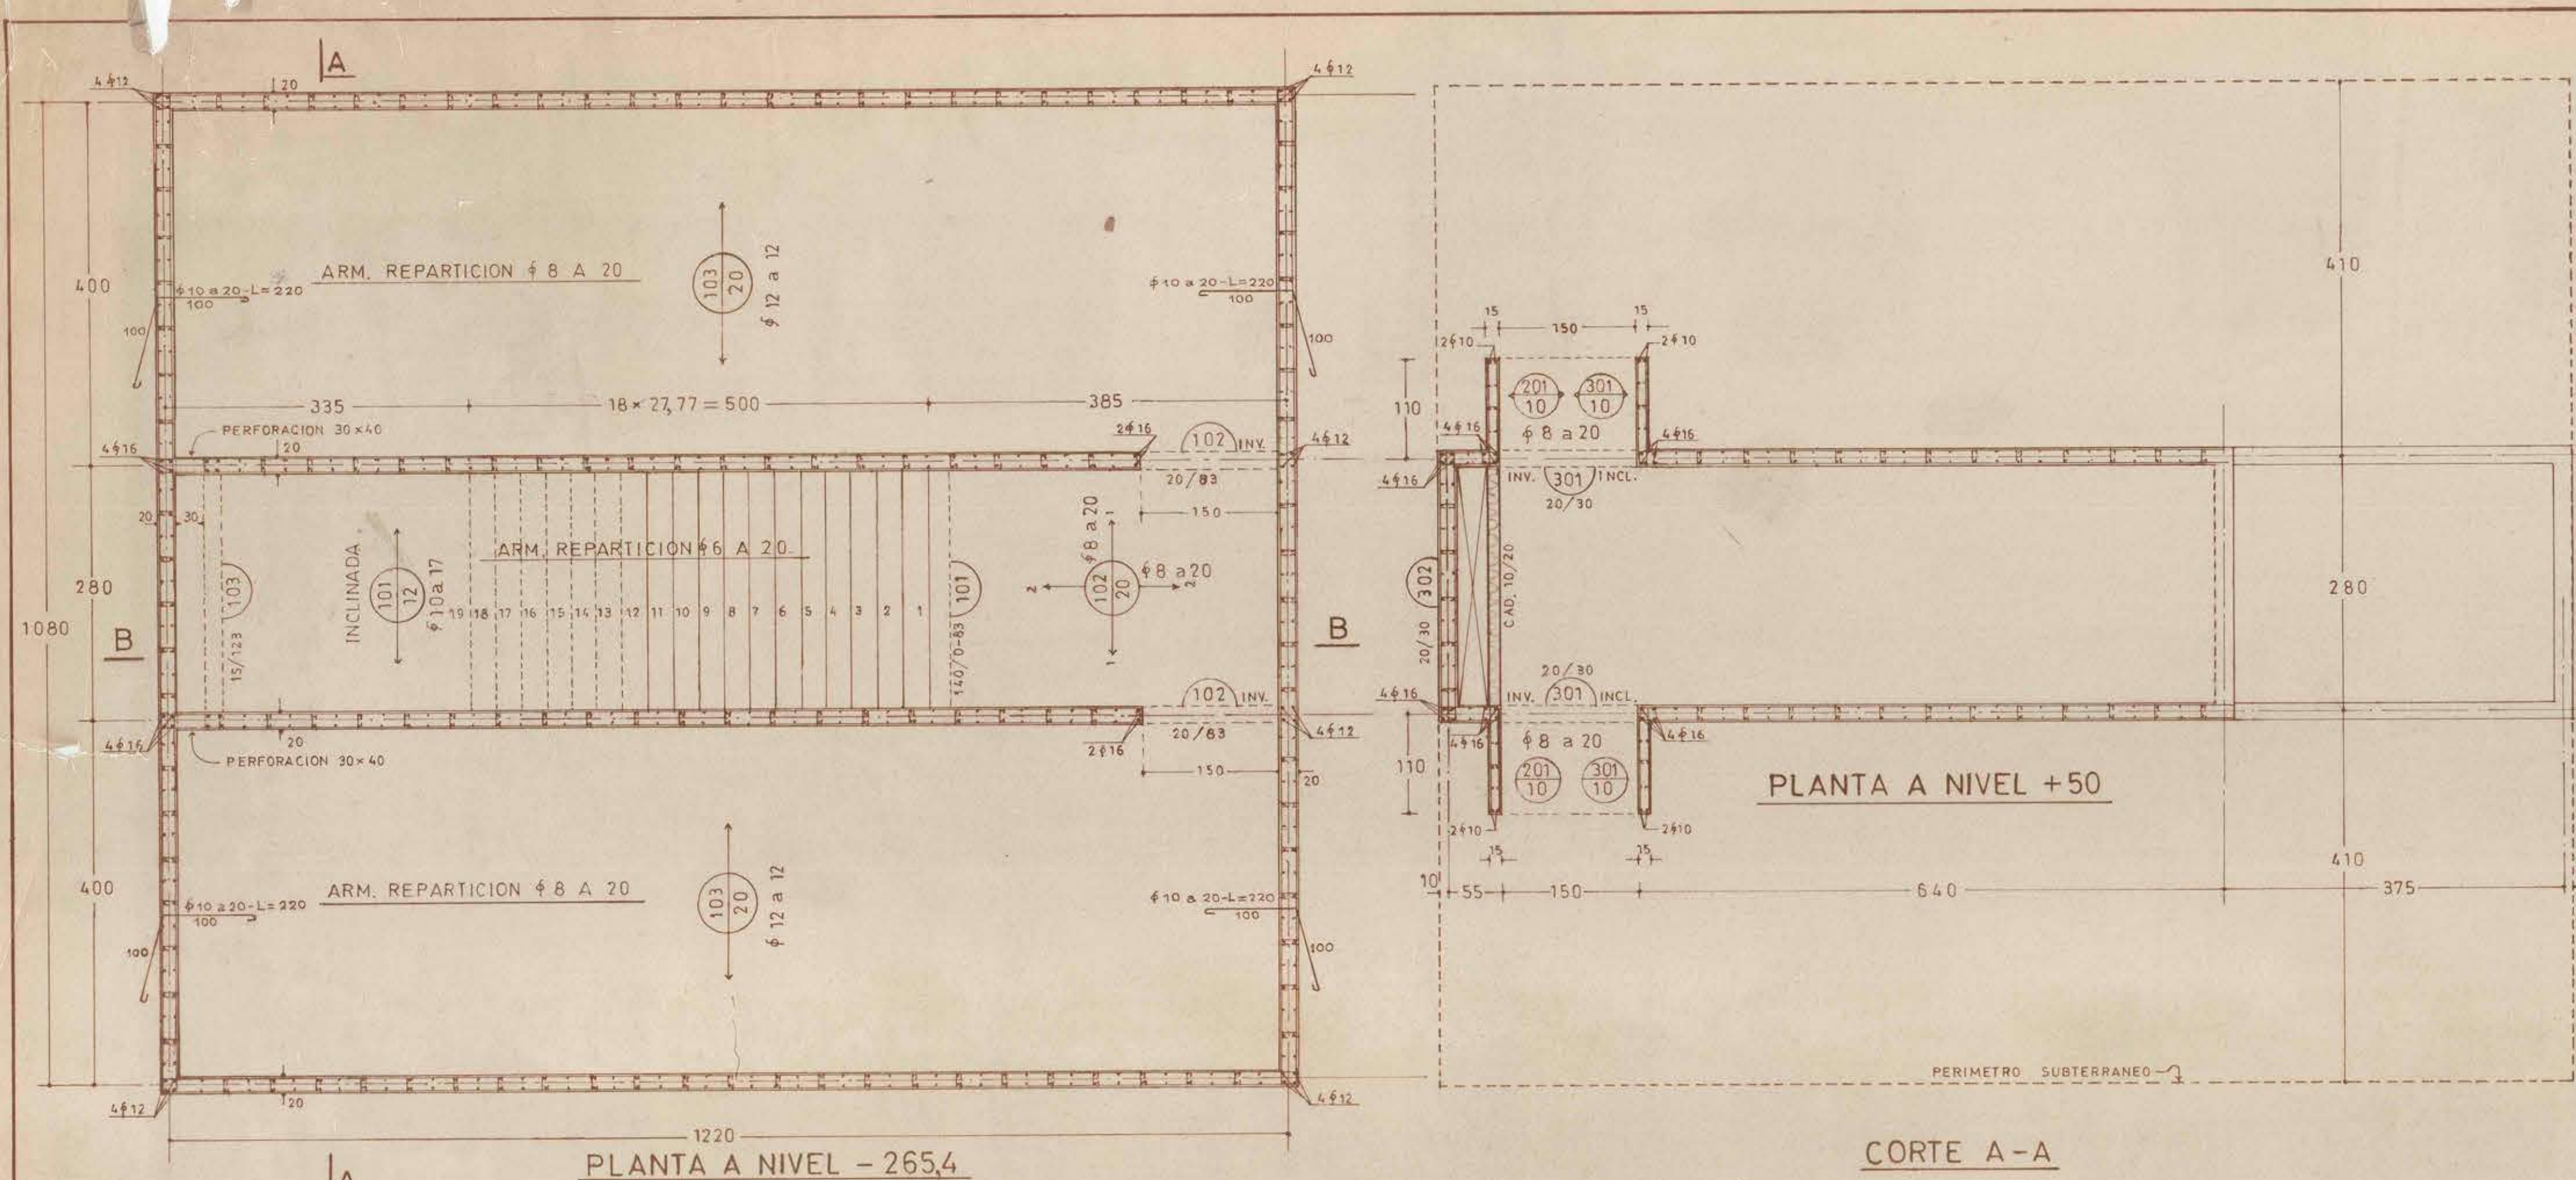

- NOTAS:**
1. HORMIGON ARMADO CLASE "D" (N. INDITECNOR) $R_{28} = 225 \text{ Kg/cm}^2$.
 2. ACERO A 63-42 H.
 3. HORMIGON SIN ARMAR CLASE "A" + 20 % DE BOLON DESPLAZADOR.
 4. ALBAÑILERIA DE LADRILLOS EN PANDERETA.
 5. ARMADURA DE MUROS DE H. A. - $\begin{cases} 20 \text{ cm. ESPESOR: DOBLE MALLA } \phi 8 \text{ A } 20, \text{ TRABAS } \phi 6 \text{ A } 40. \\ 15 \text{ cm. ESPESOR: ID. ID. } \phi 8 \text{ A } 25, \text{ ID. } \phi 6 \text{ A } 50. \end{cases}$
 6. EMPALMES DE BARRAS $\begin{cases} 50 \text{ DIAMETROS} \\ 50 \text{ DIAMETROS} \end{cases}$
 7. EMPOTRAMIENTO DE ARMADURAS EN EXTREMOS DE VIGAS Y CADENAS $\begin{cases} 50 \text{ DIAMETROS} \\ 50 \text{ DIAMETROS} \end{cases}$
 8. NIVEL PISO TERMINADO.
 9. NIVEL DE TERRENO.
 10. NIVEL DE TERRENO APTO PARA CARGAR CON $\bar{q}_{est} = 1,5 \text{ Kg/cm}^2$.
 11. SI LA FATIGA DEL TERRENO ES MENOR SE CONSULTARA AL CALCULISTA.

DIRECCION GENERAL DE OBRAS PUBLICAS DIRECCION DE ARQUITECTURA DEPARTAMENTO DE PROYECTOS		MANDANTES V. S.	ARQTO. REGIONAL PROYECTISTAS ING. ALBERTO APARA A. DIB. RENATO YARAS V. Renato Yarash	ARQTO JEFE DEPARTAMENTO JEFE SUB-DEPARTAMENTO ING. ALBERTO APARA A. JEFE SECCION ING. ALBERTO APARA A.	PROY. DIRECTO ☒ PROY. INDIRECTO ☐ PROY. TIPO ☐ PROY. ADAPTACION ☐ INGRESO ARCHIVO ☐	OBRA: S.S. P.P. INT. LOS LIBERTADORES PLANO: BAÑOS PUBLICOS COMUNA: PROVINCIA: CLAVE: E UNICO SECCION ESTABILIDAD OF REGIONAL SUPERFICIE 134,20 m ²	N° OBRA: N° PLANOS: 1 de 1
FECHA: 4 AGOSTO 1977		ESCALAS: 1:50		FECHA: 4 AGOSTO 1977		FECHA: 4 AGOSTO 1977	