



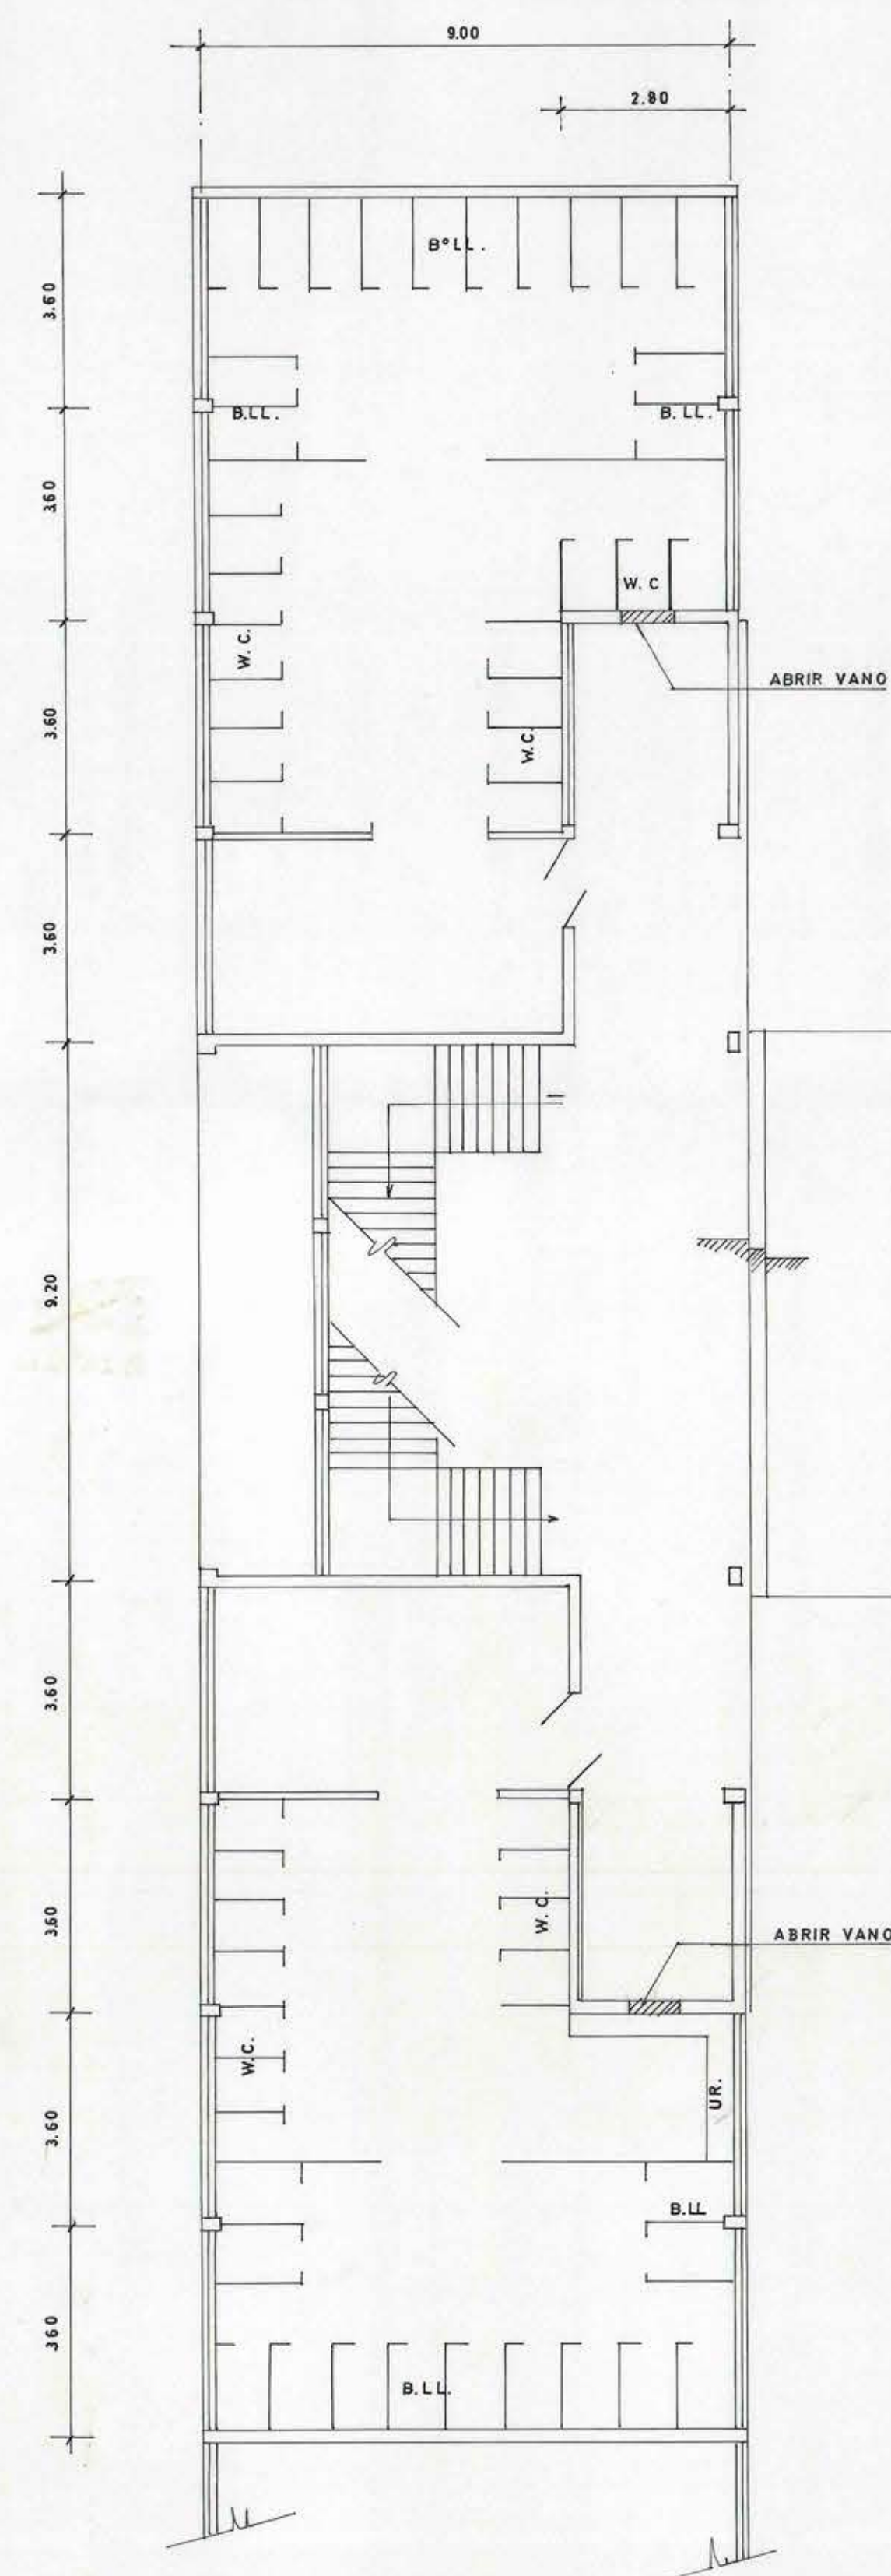


SITUACION ACTUAL

SECTOR C (REHABILITACION SALAS TALLERES)
esc 1:100

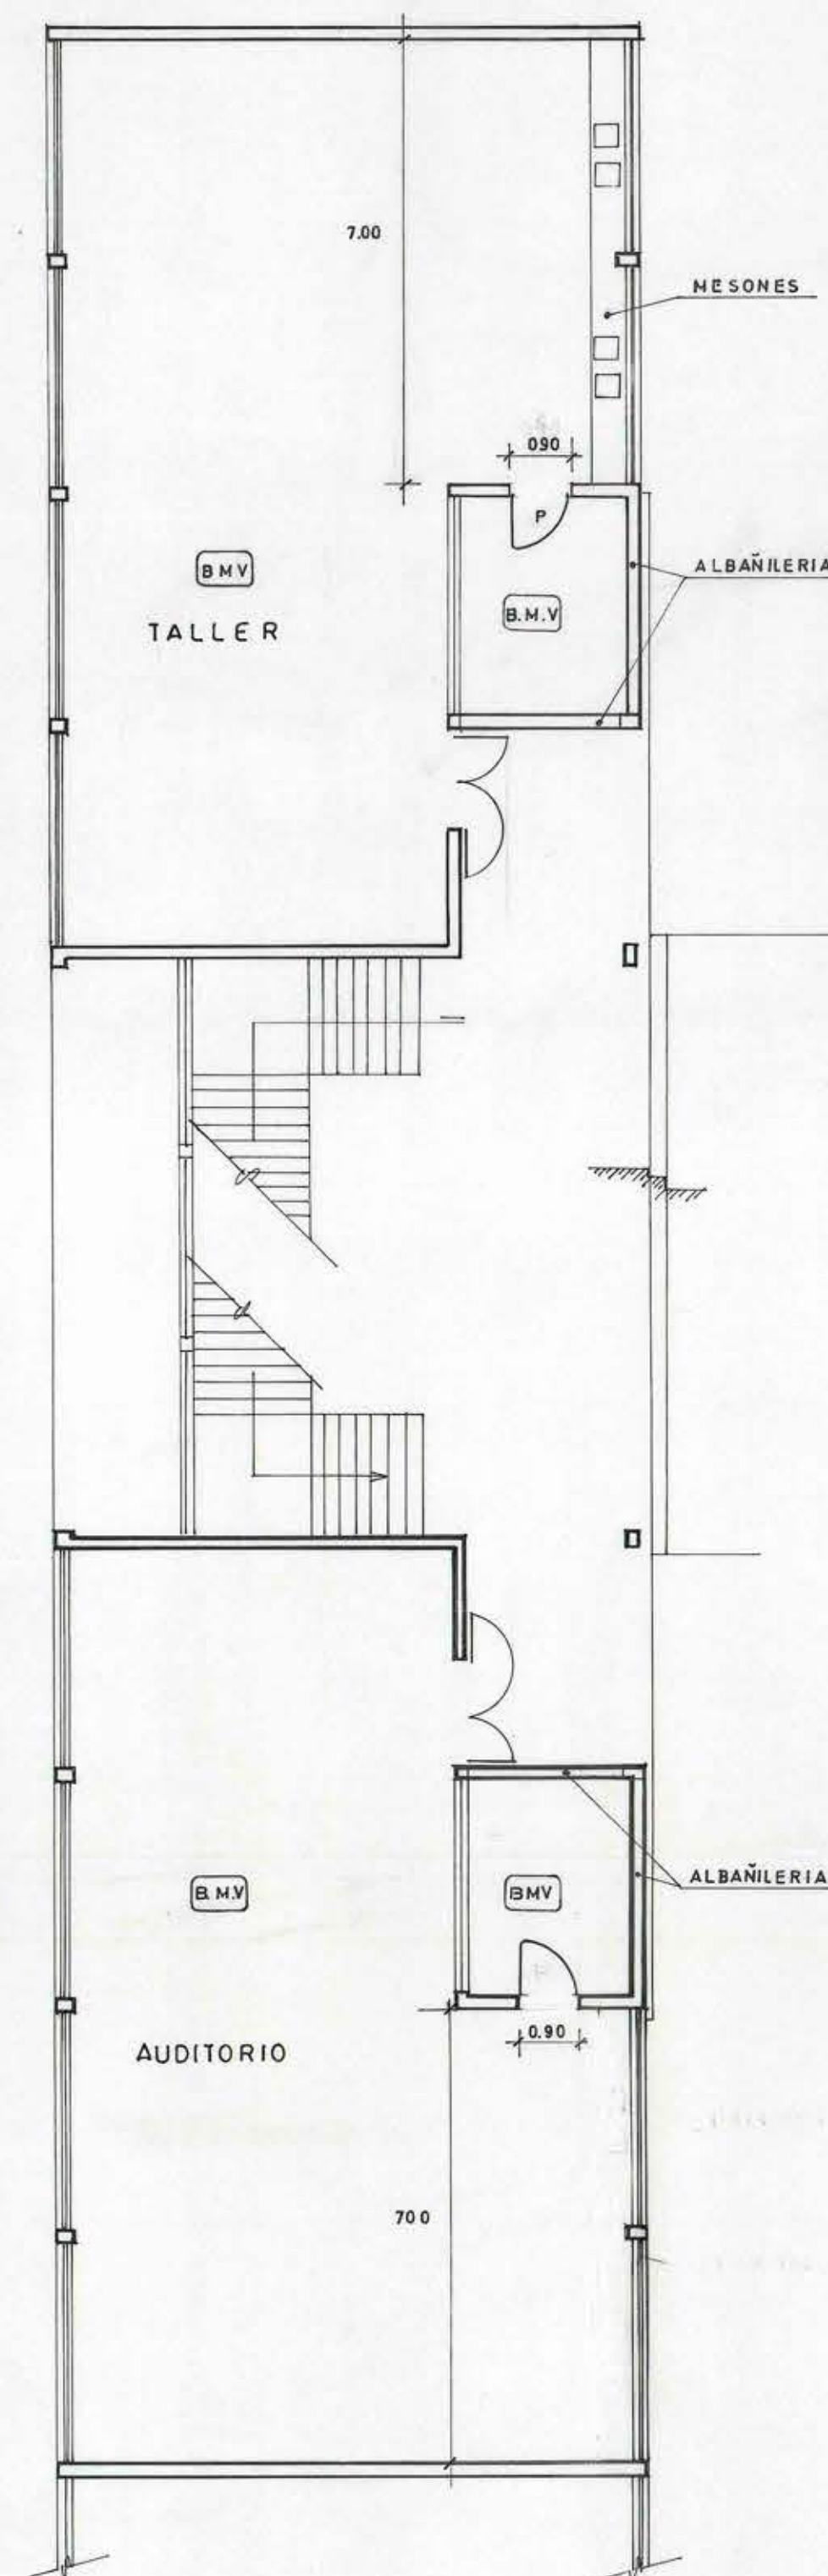


SITUACION PROYECTADA

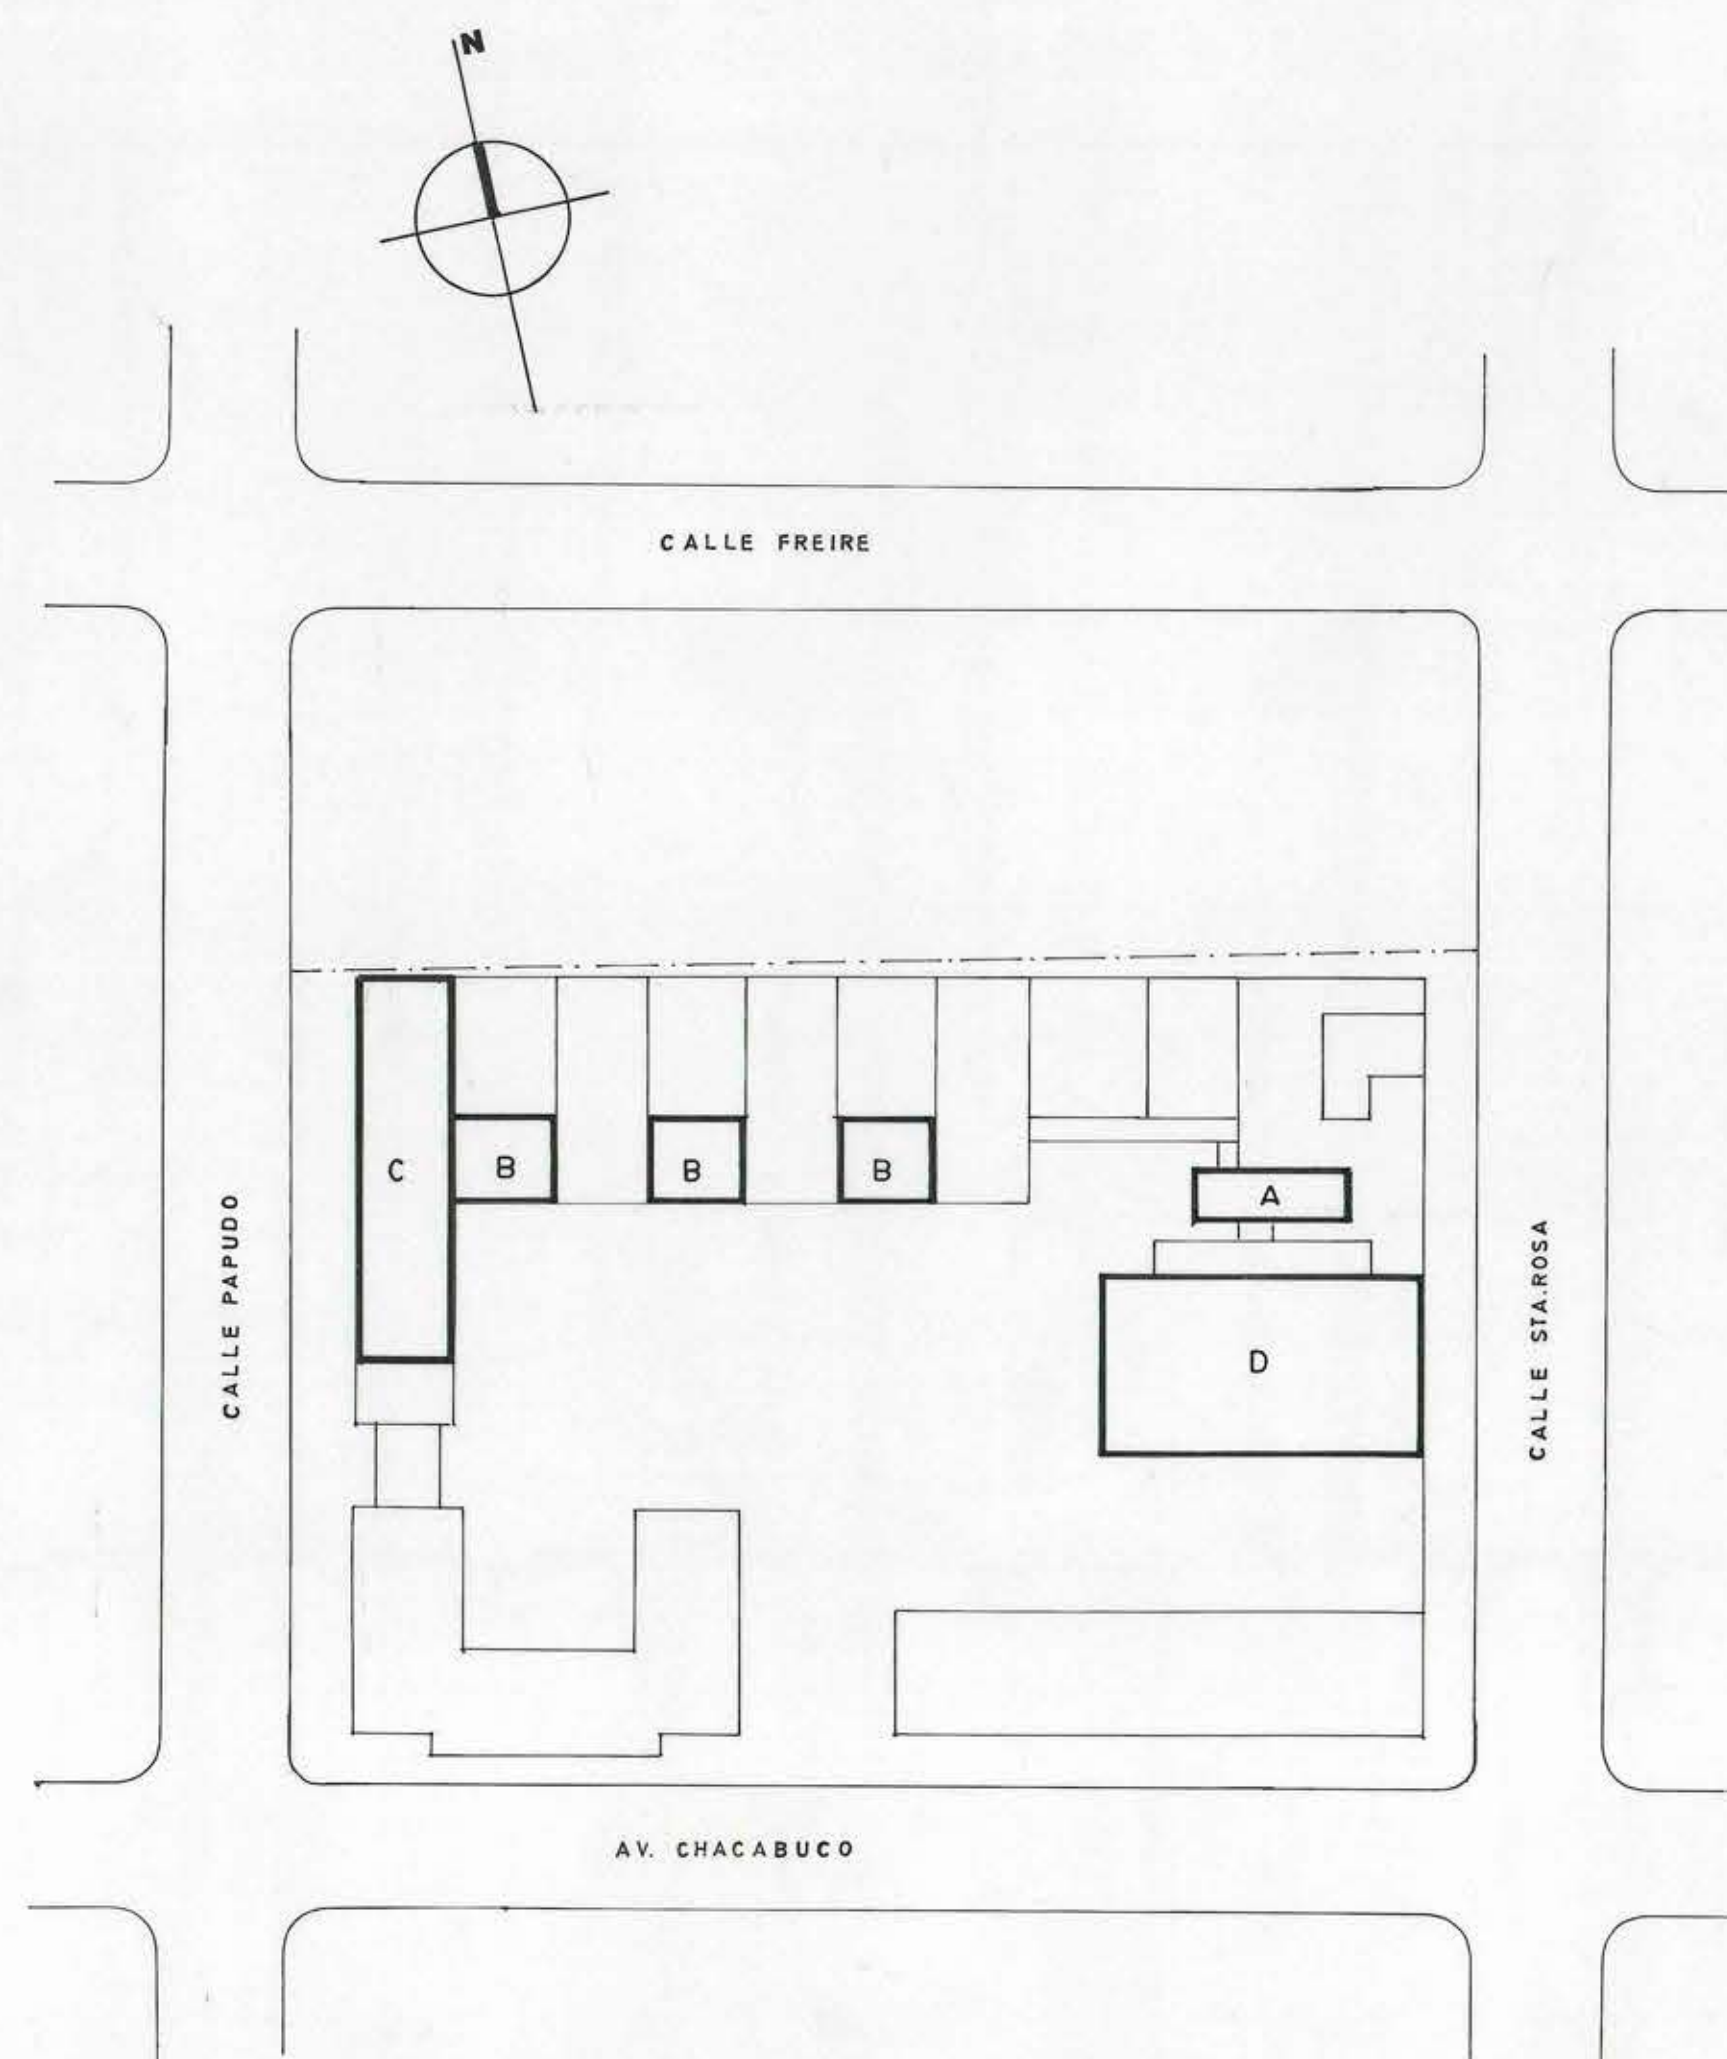

PLANO DE UBICACION
esc 1:75

- SECTORES EN QUE SE EJECUTARAN OBRAS
- A CONSTRUCCION SERVICIOS HIGIENICOS...
 - B REPARACION TECHUMBRE PATIO CUBIERTO...
 - C REHABILITACION SALAS TALLERES...
 - D REPARACION GIMNASIO...

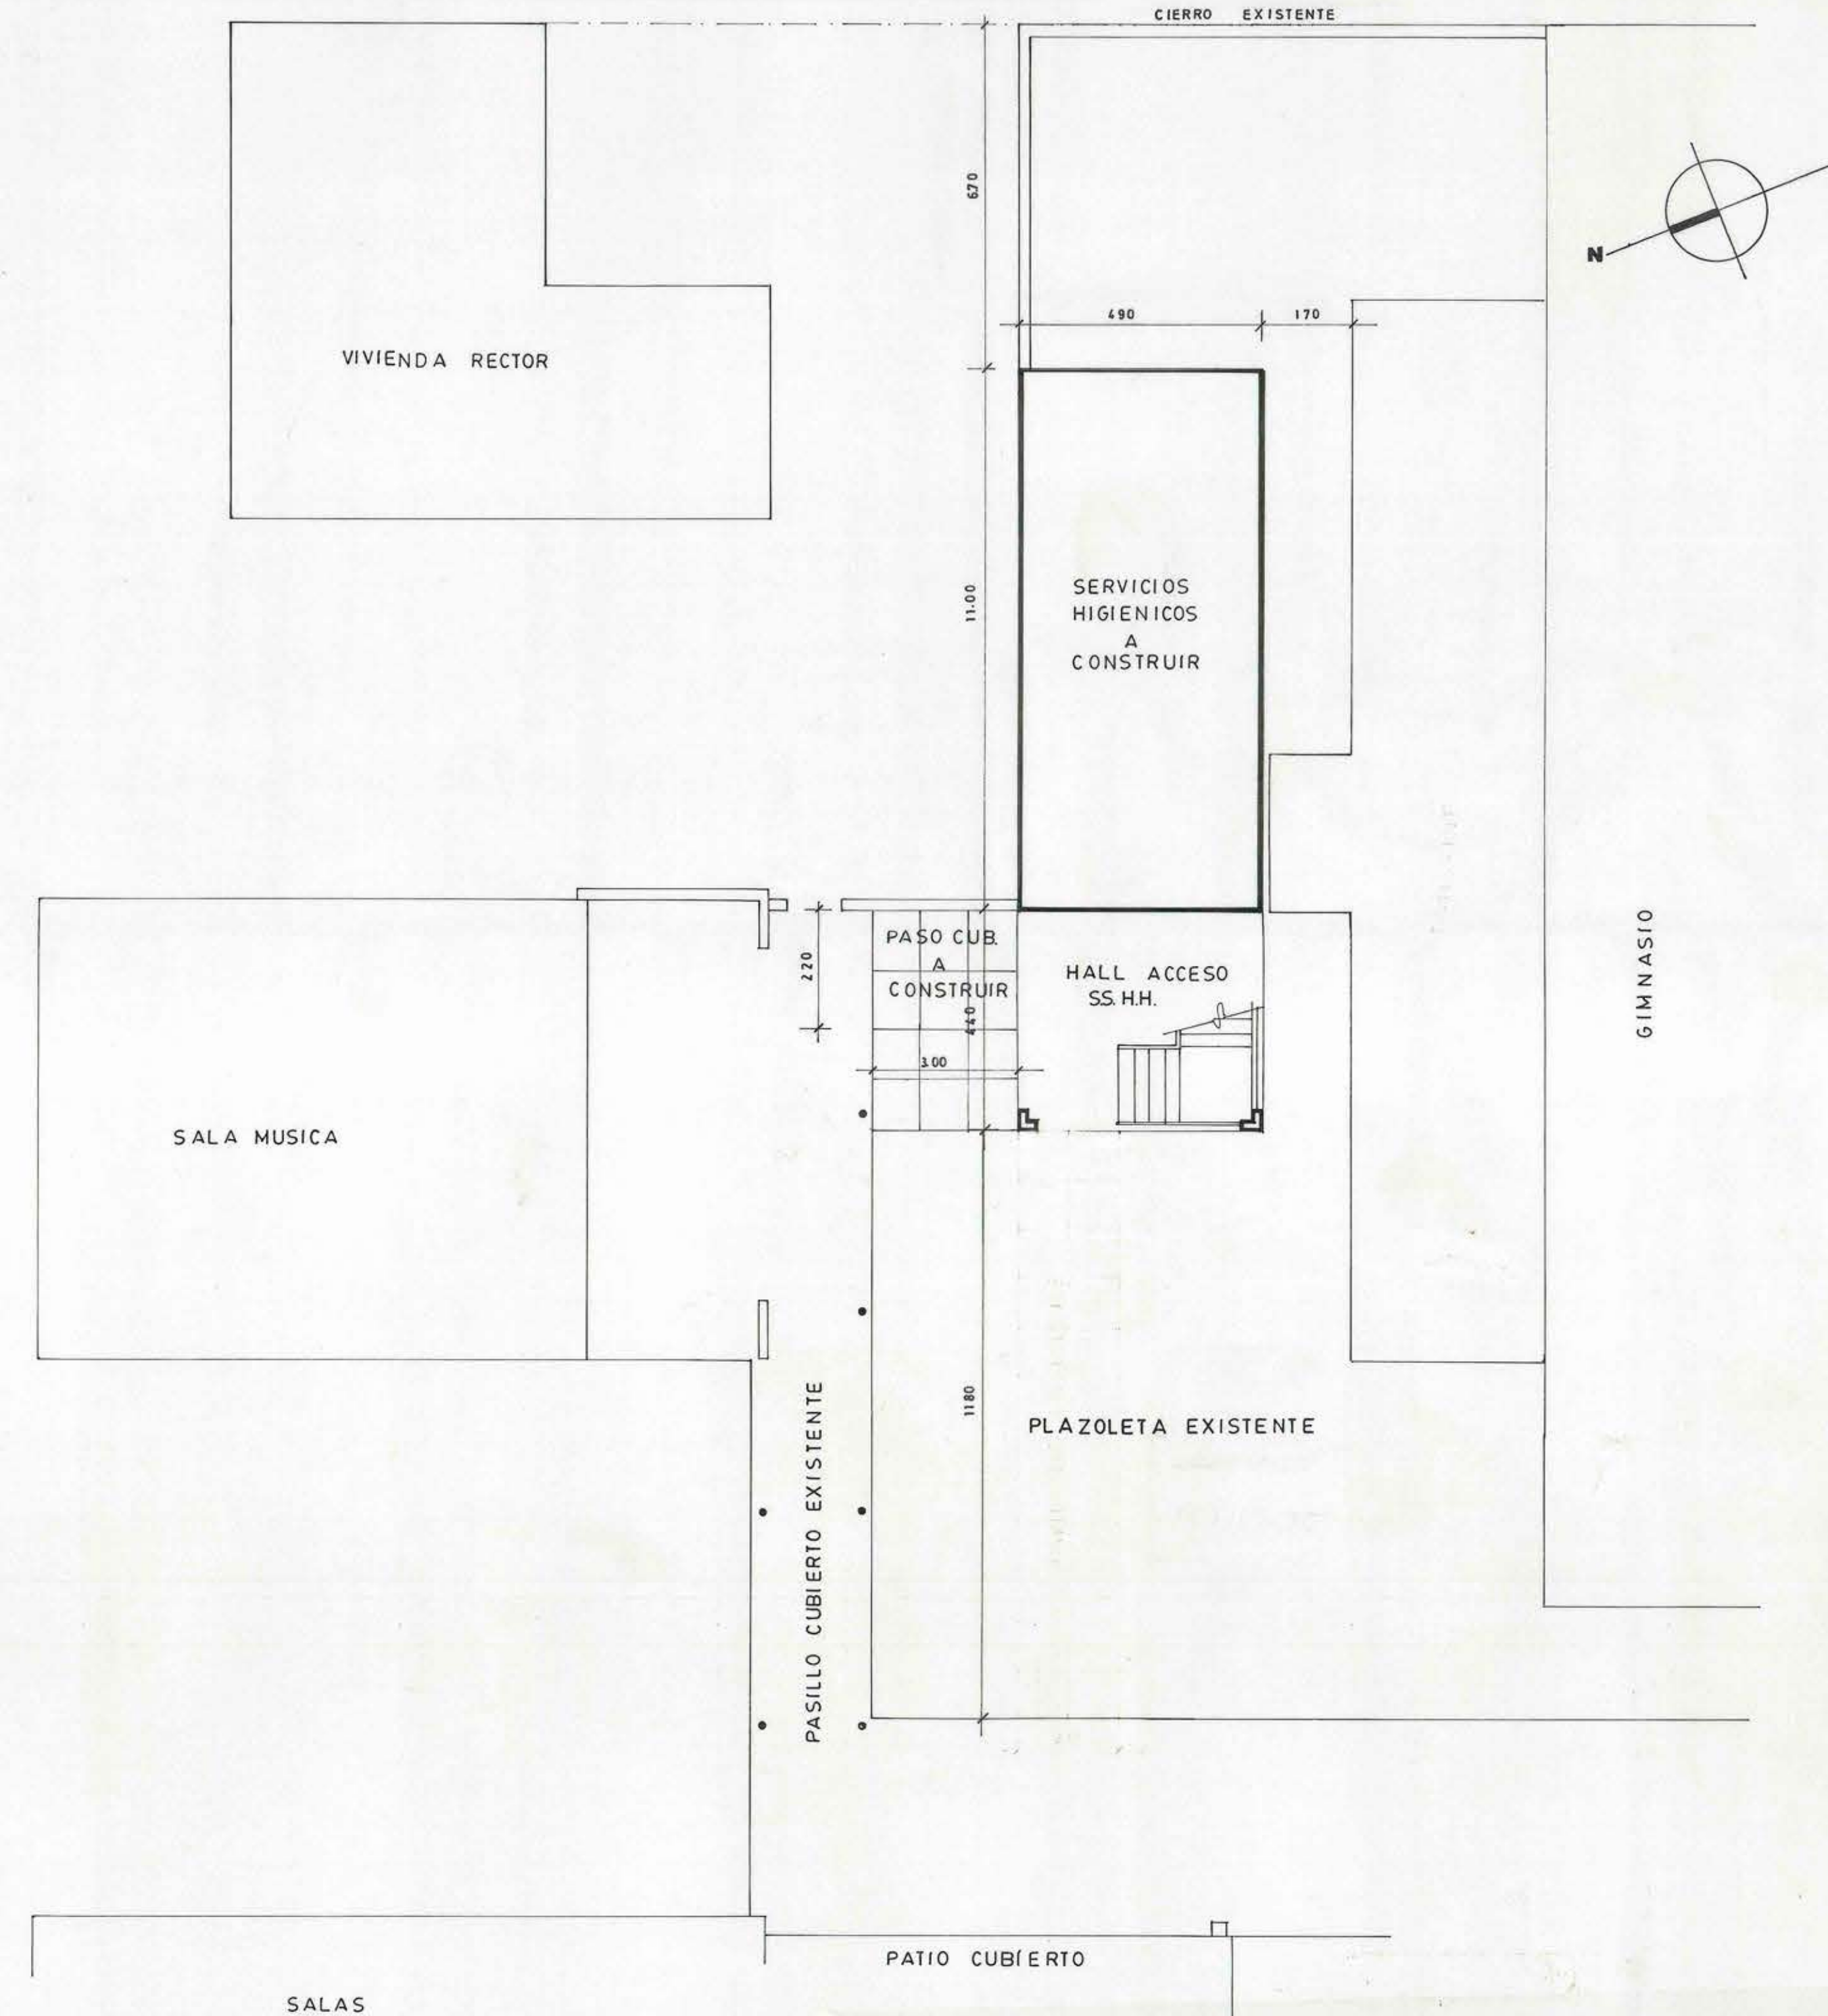

EMPLAZAMIENTO SERV. HIGIENICOS
esc 1:100

MOP. DIRECCION GENERAL DE OBRAS PUBLICAS DIRECCION DE ARQUITECTURA - OF. REG. VALPARAISO		
obra REPARACION LICEO MAX SALAS MARCHANT... ubicación	plano SECTOR C. PLANTA SALAS TALLERES- UBICACION Y EMPLAZAMIENTO SS.HH.	lámina n° 1
director regional	unidad de proyectos jefe D. GREEN-D.	superficie
PATRICIO VALENZUELA H arquitecto	argto proy. D. GREEN D. dib. tecn. R. ROMERO U.	fecha NOV - 1994 escala indicadas. formato