


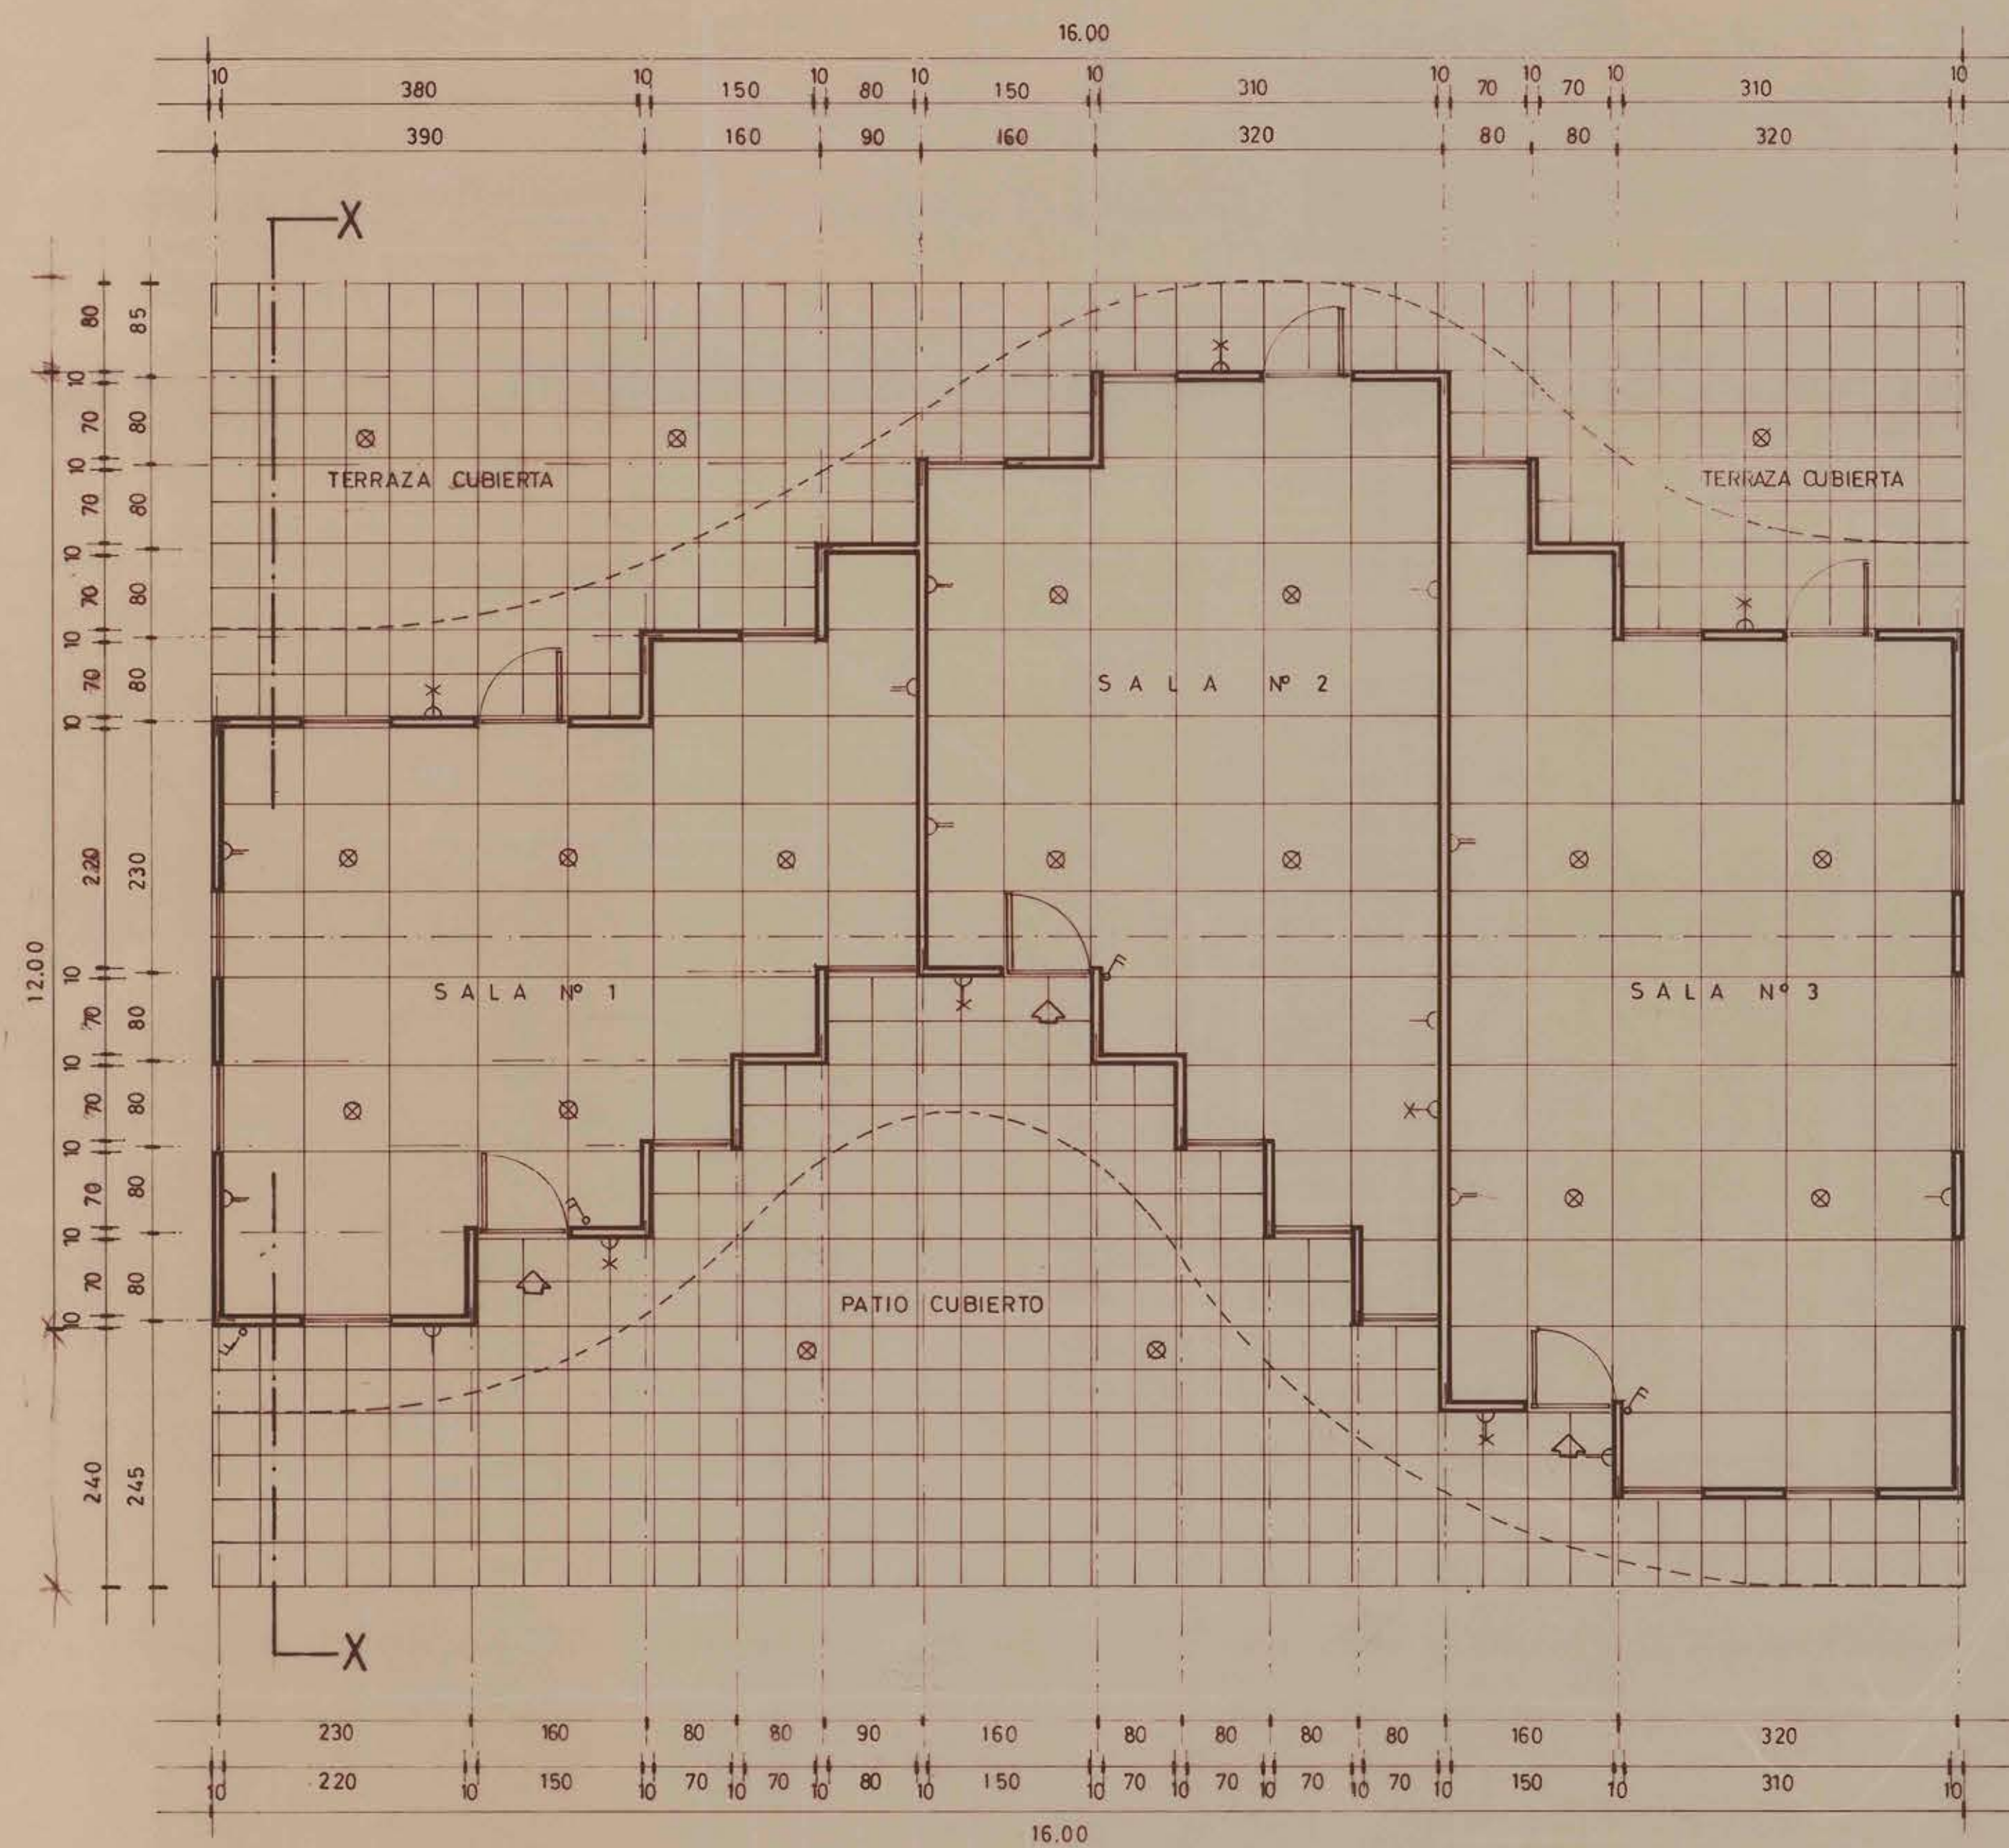


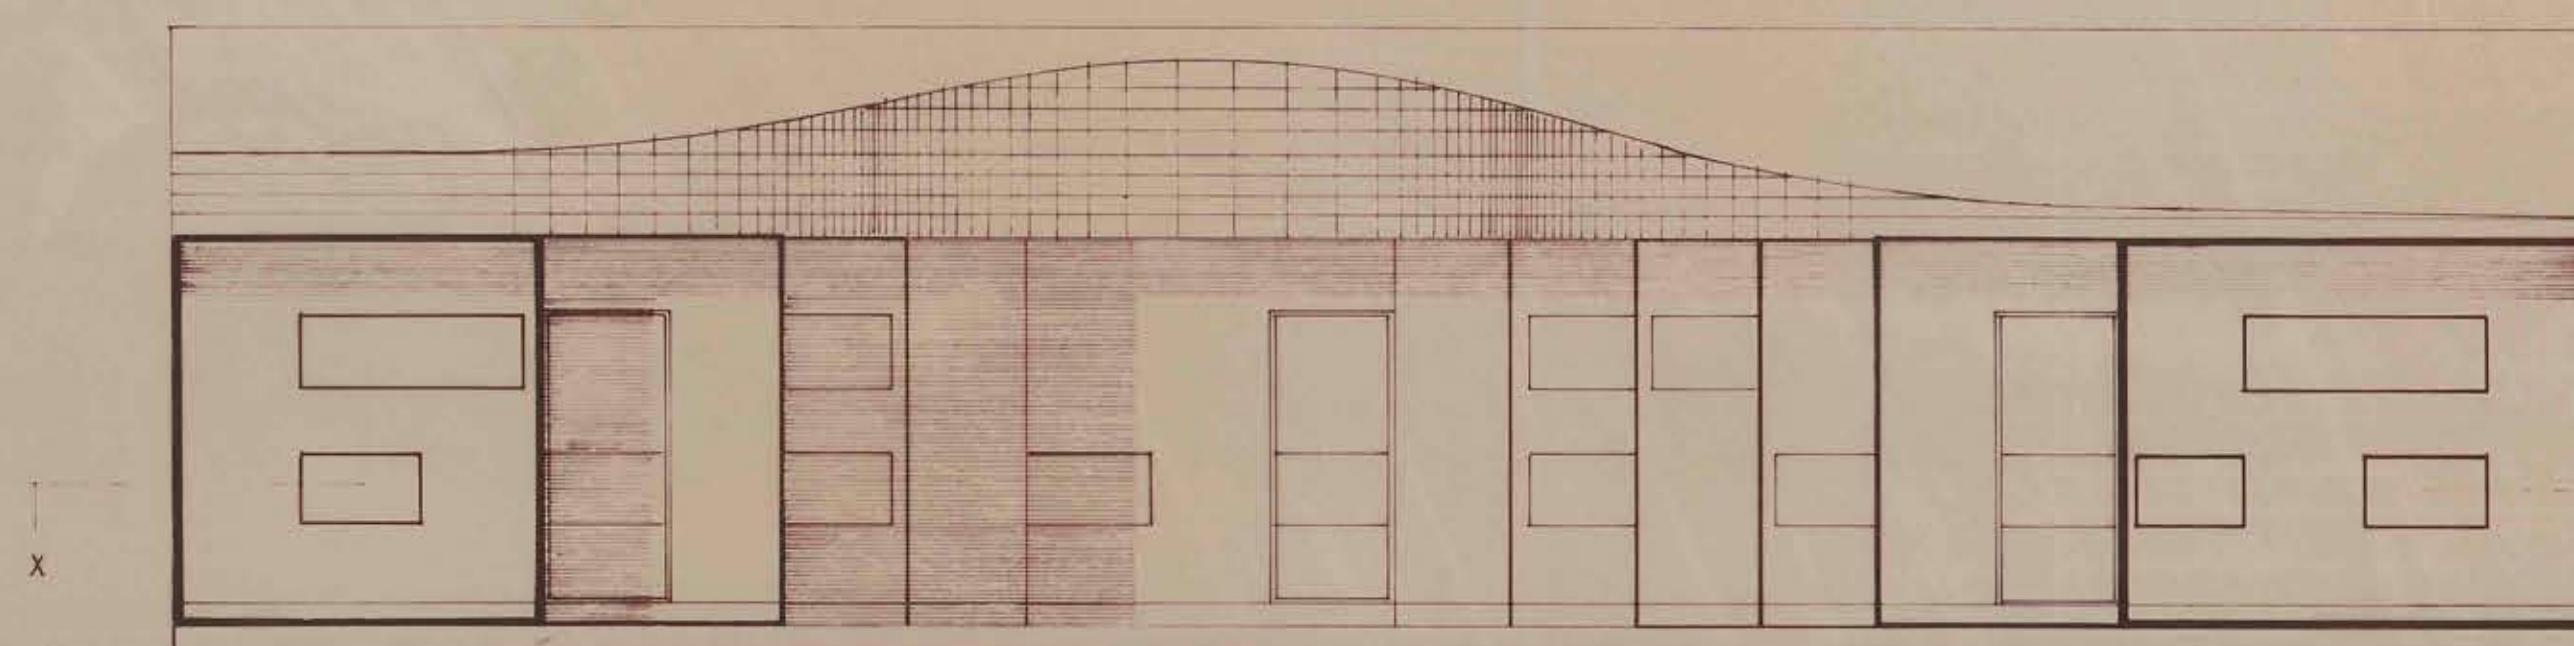


PLANTA SALAS KINDERGARTEN

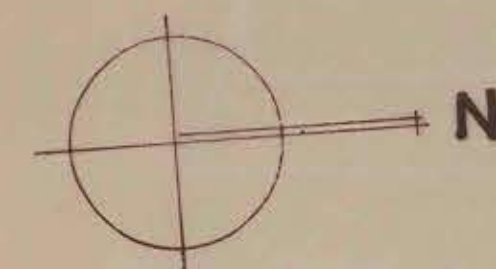


ELEVACION ORIENTE

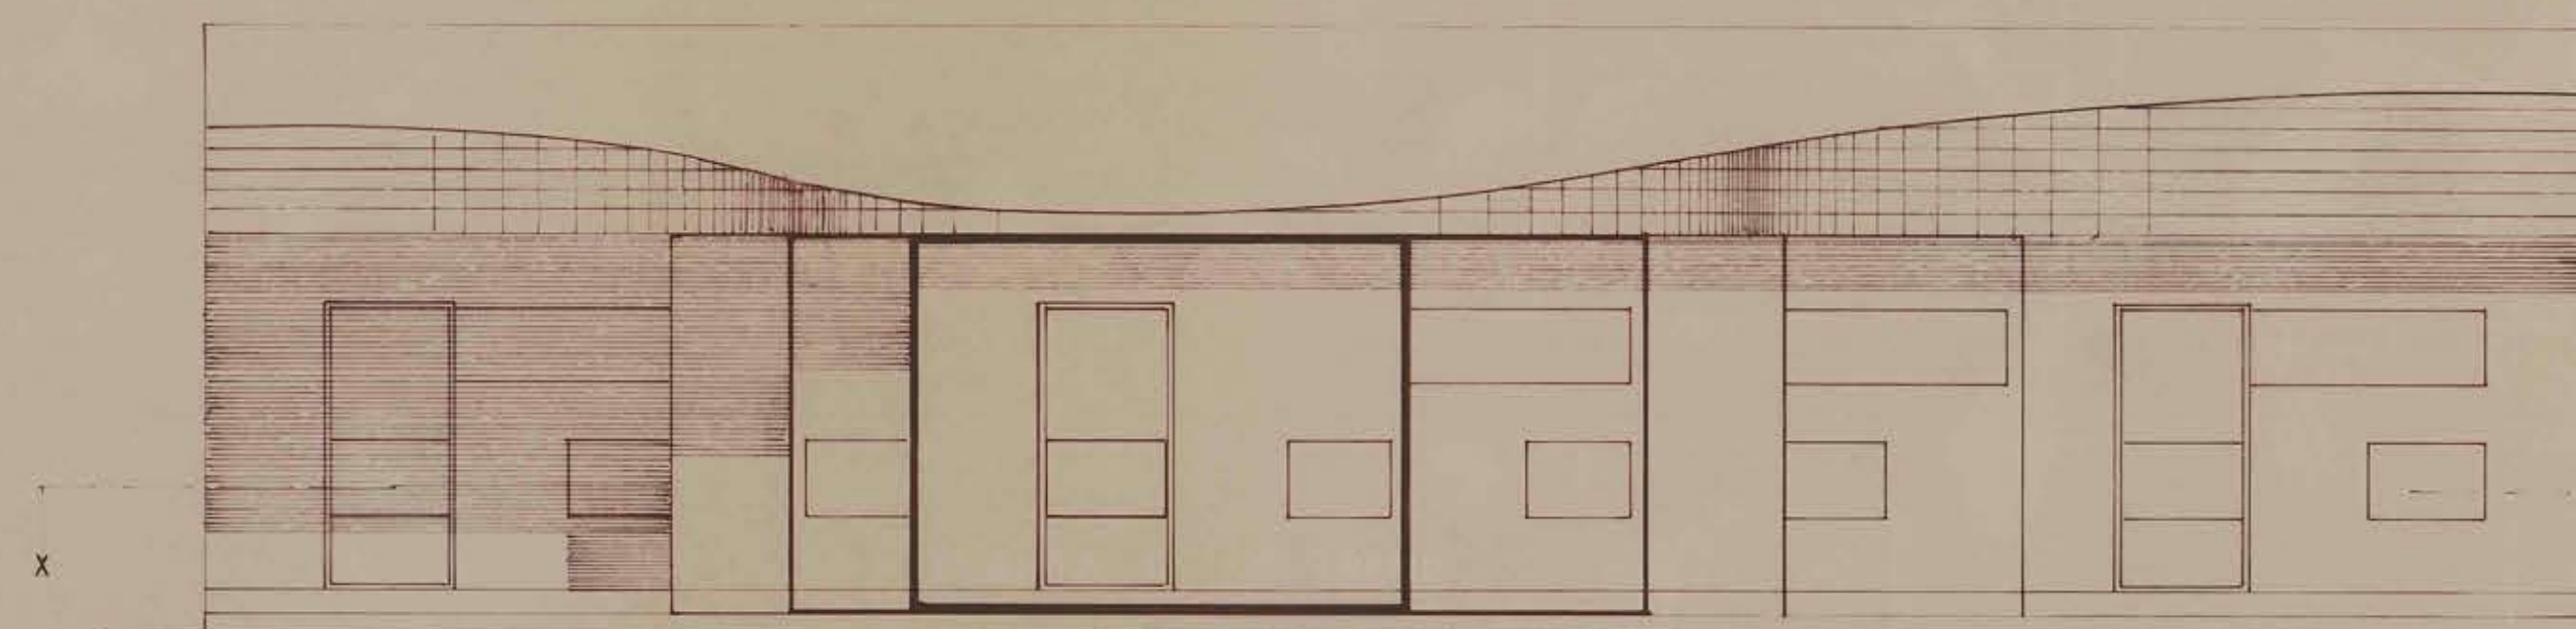


ELEVACION PONIENTE

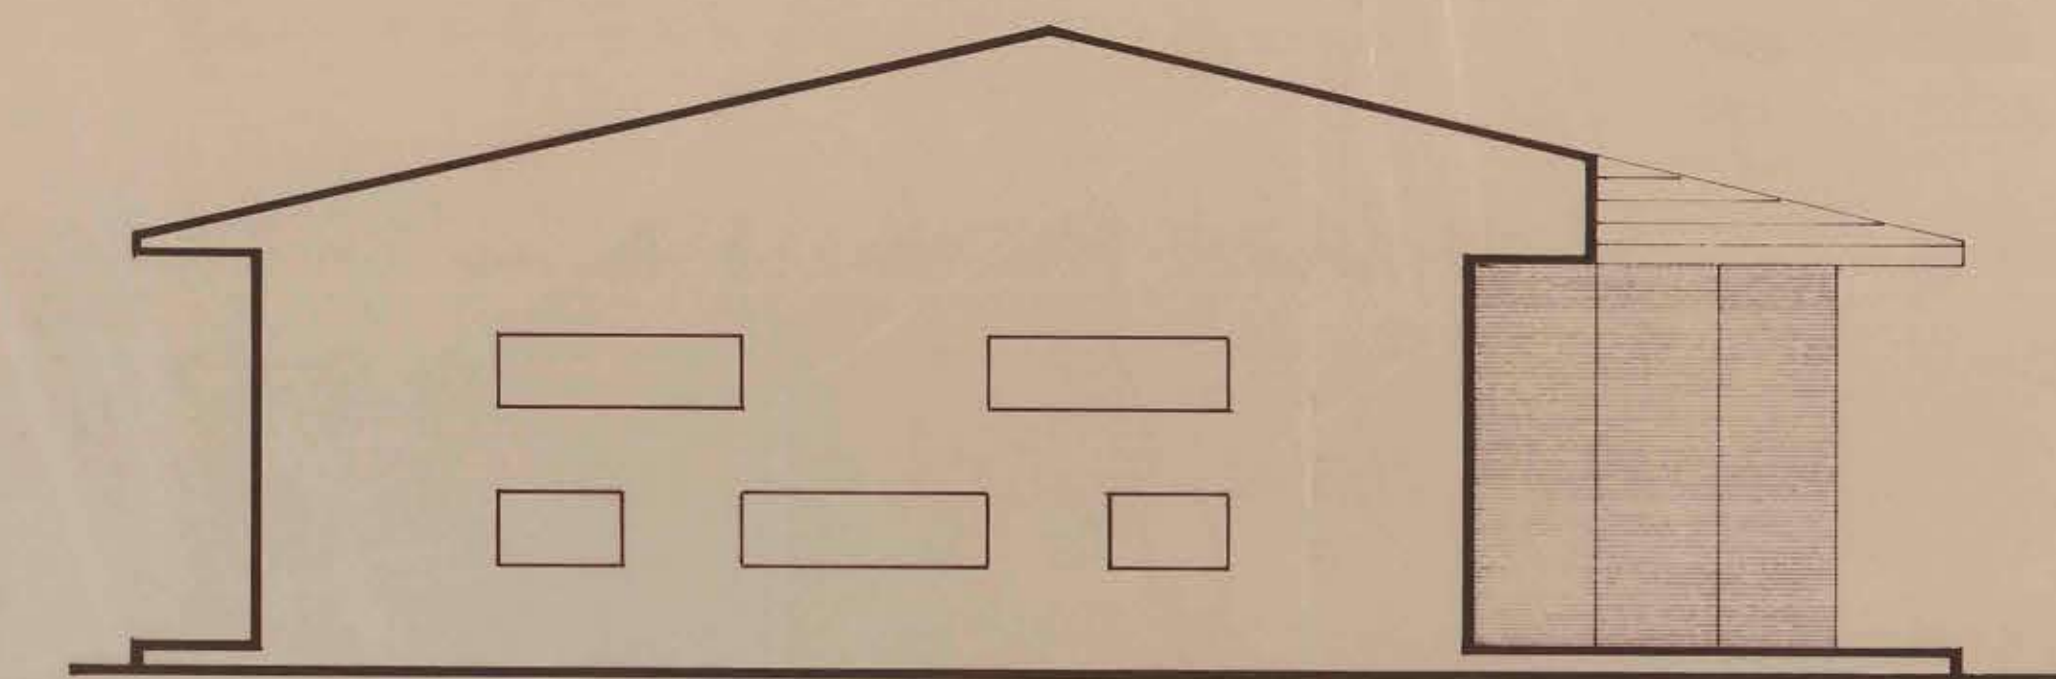

ELEVACION NORTE

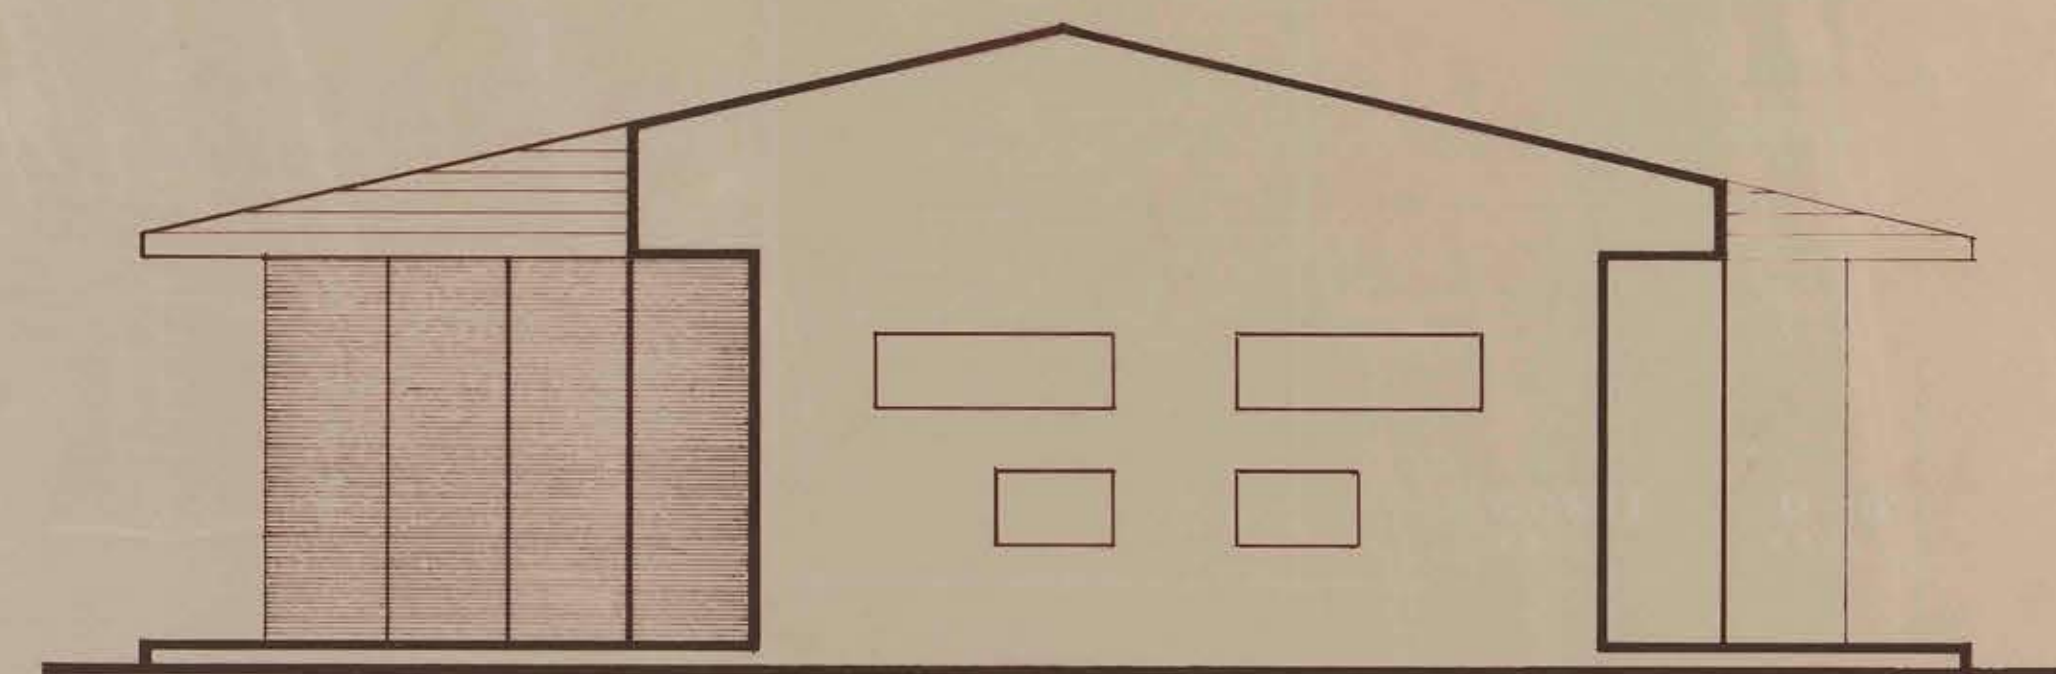

ELEVACION SUR

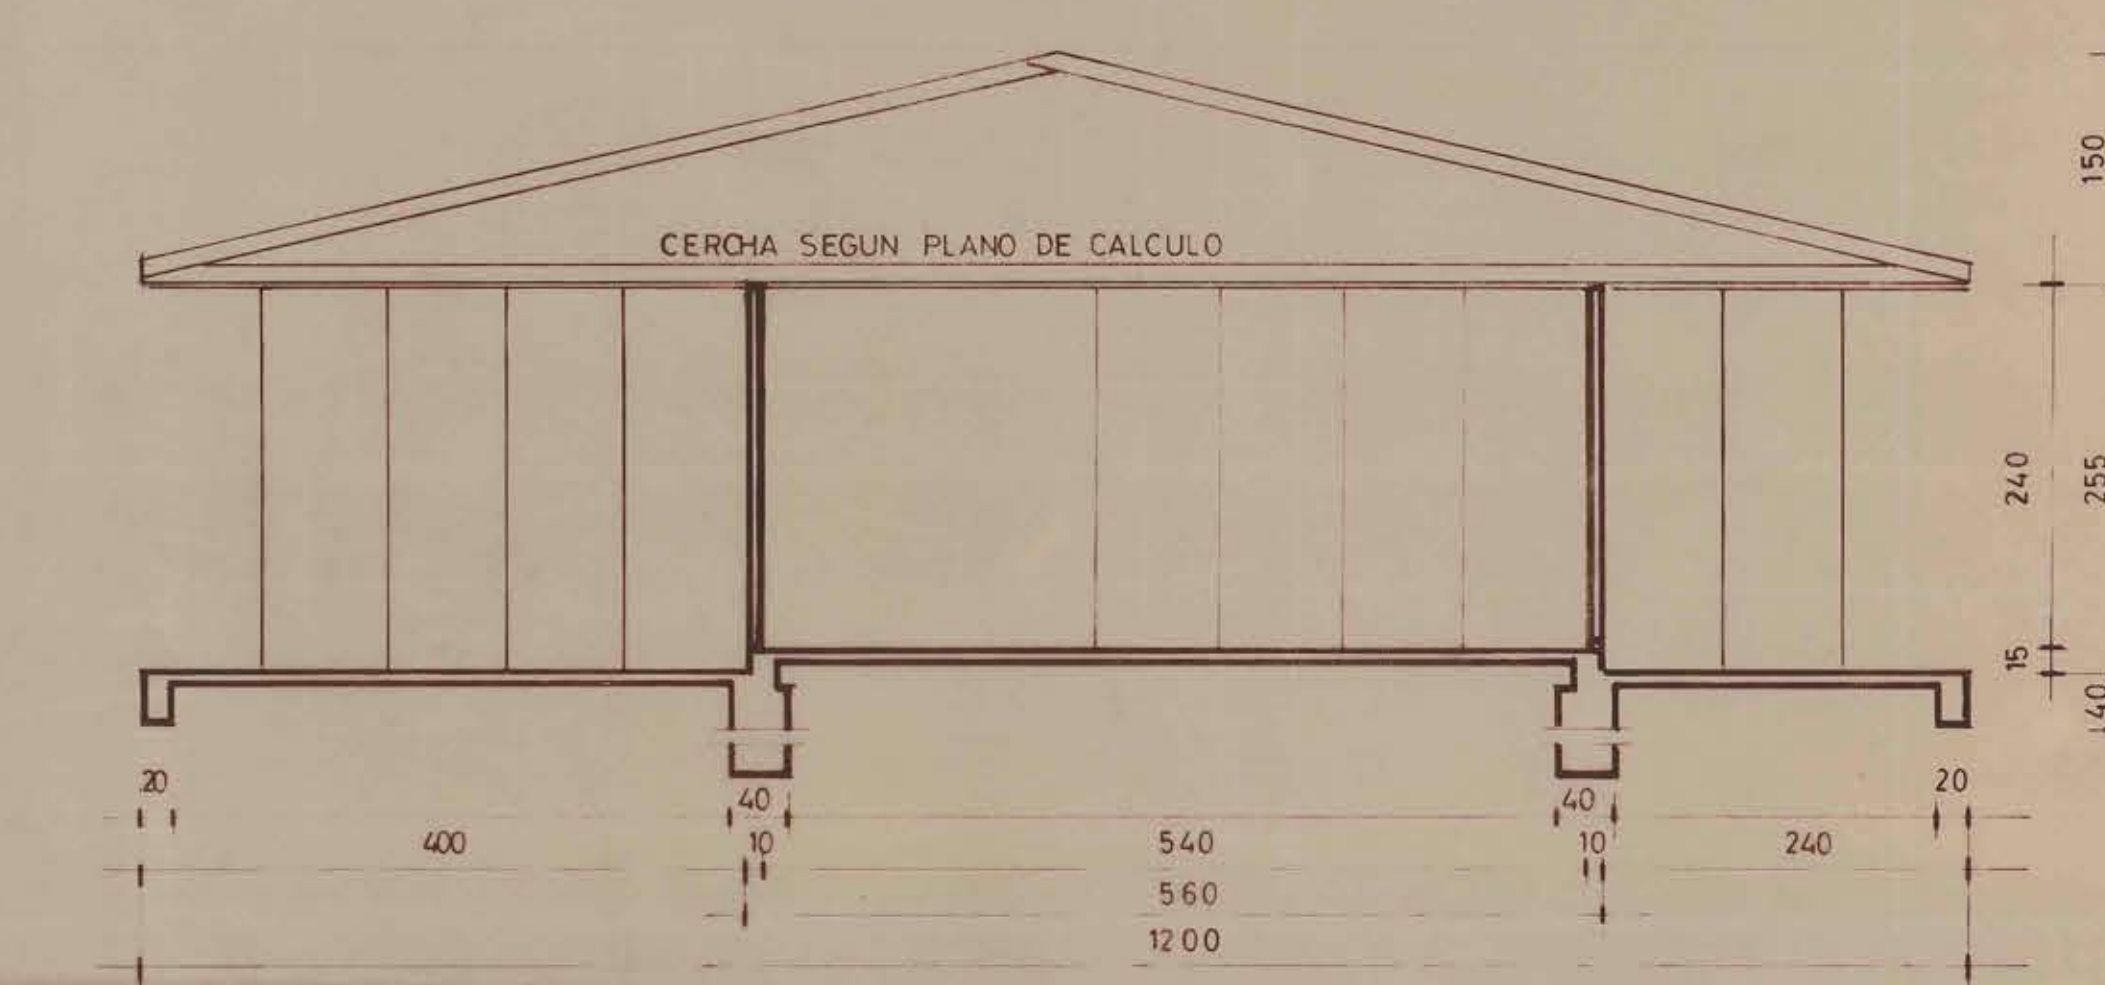

CORTE X-X'

PROGRAMA DISEÑOS DE INGENIERIA CREDITO BID / 1993			
UNIDAD TECNICA	ORGANISMO REVISOR	ESCUELA F-400 MARY GRAHAM COMUNA DE VILLA ALEMANA BIP N° 20057472	
SERPLAC SECRETARIA REGIONAL, MINISTERIO DE PLANIFICACION Y COORDINACION	M.O.P. DIRECCION GENERAL DE OBRAS PUBLICAS DIRECCION ARQUITECTURA OF. REGIONAL VALPARAISO	KINDERGARTEN CONTENIDO LAMINA: PLANTA, ELEVACIONES, CORTE	
WALTER PRASER M. SECRETARIO REGIONAL	PATRICIO VALENZUELA M. DIRECTOR REGIONAL	ESCALAS: 1:50	FECHA: DIC 1992
P. RUIZORD C. ARQUITECTO SERPLAC	JEFE UNIDAD DE PROYECTO ARQUITECTO: DAVID GREEN ARQUITECTO: LAUREN SARMIENTO ARQUITECTO: CARLOS RODRIGUEZ	CONSULTOR FRANCISCO HARRISON O.	
			N° LAMINA 12 de