



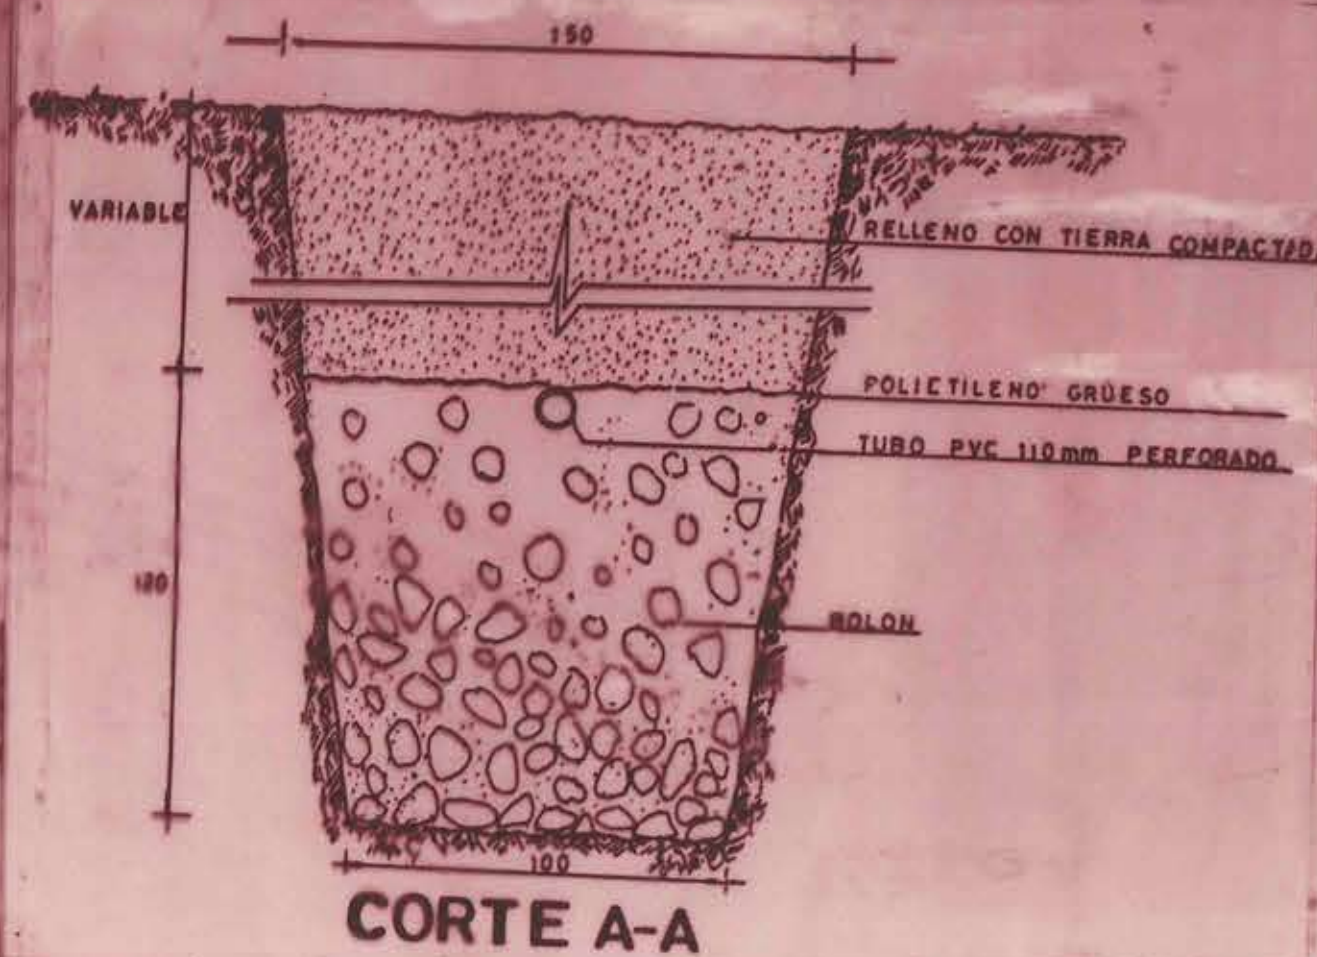

DETALLE DE DREN

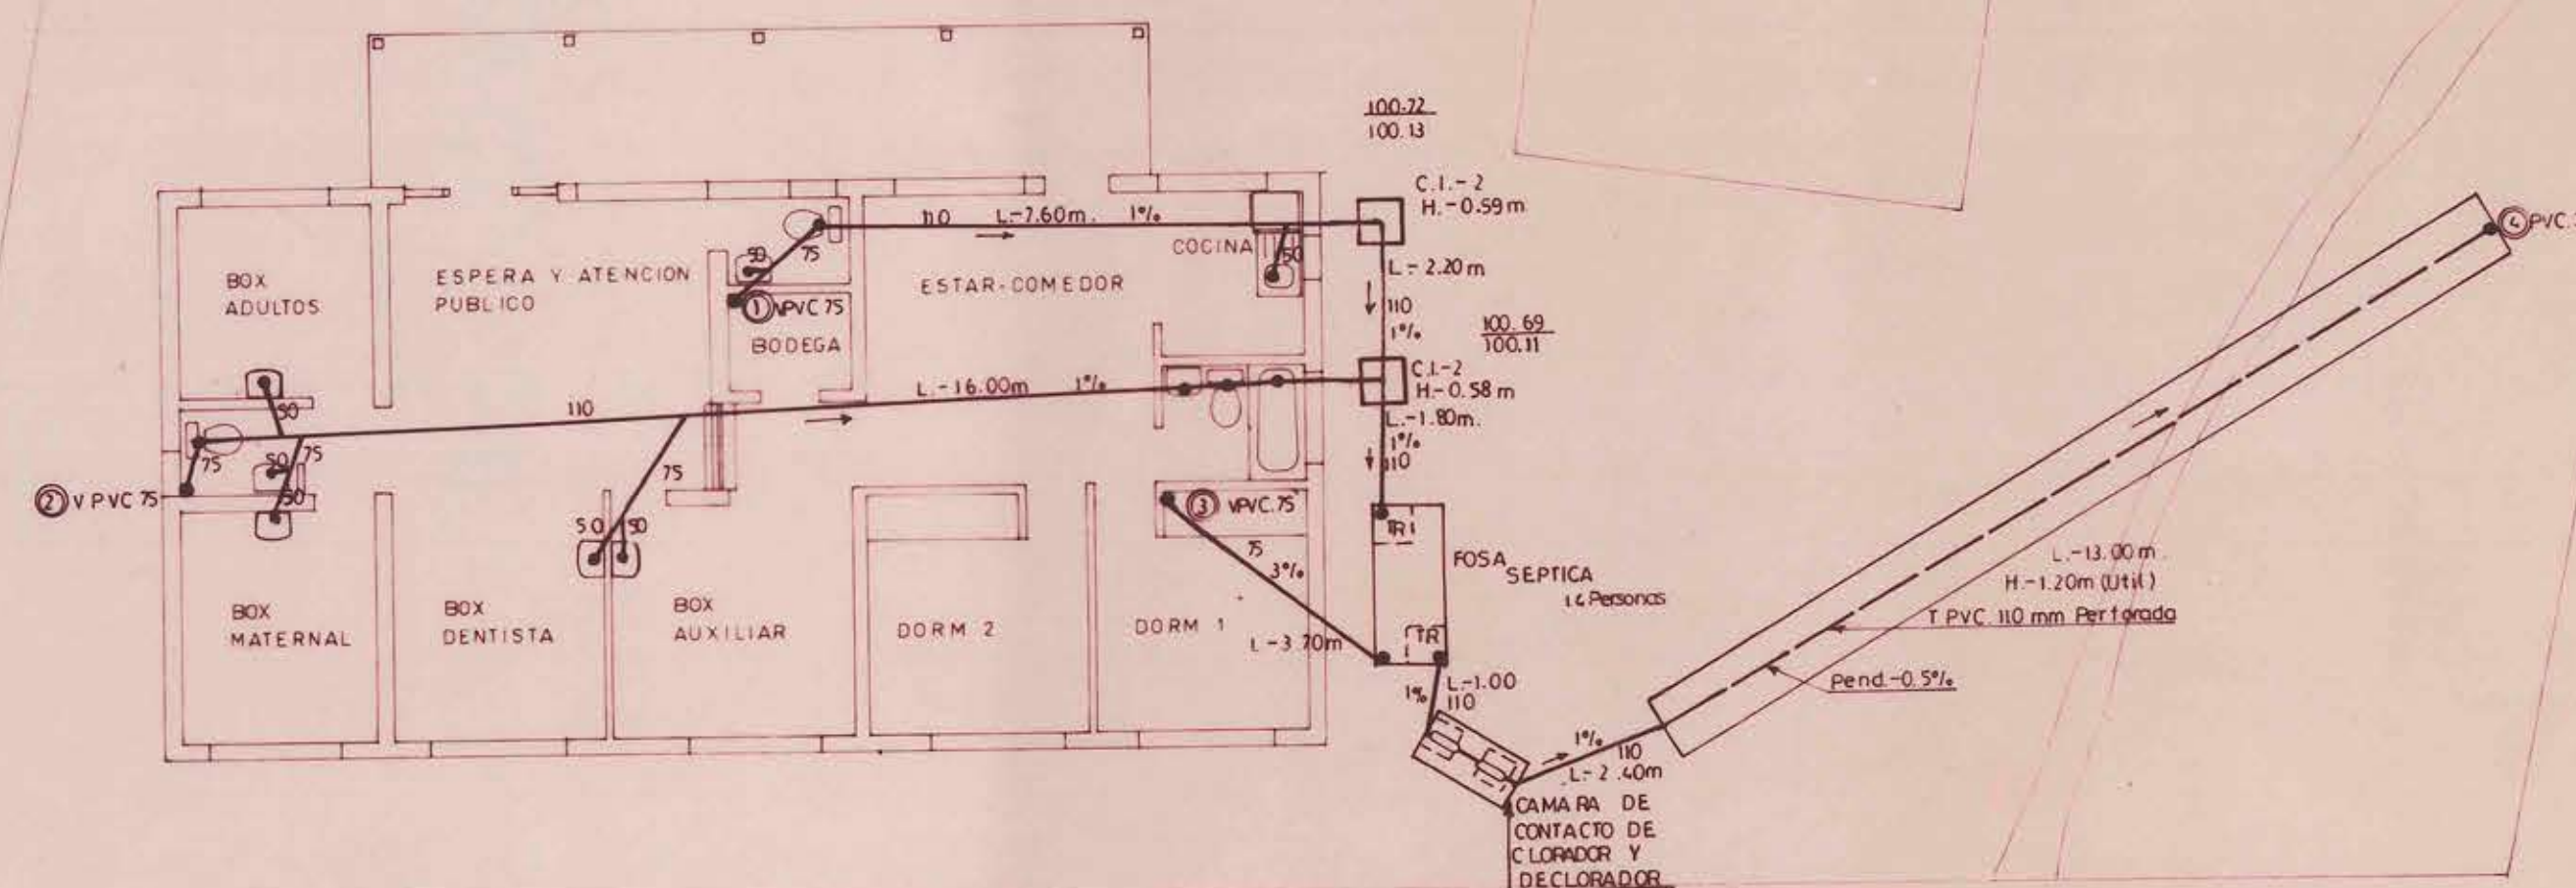

DOSIFICACION CONCRETO LOSA	1 3 5
ZAPATA	1 3 5
MEZCLA PEGA LADRILLOS	1/5
ESTUCO 2cm ESPESOR	1/4
ENLUCIDO (5mm ESPESOR)	

DIMENSION FOSA Y VOLUMEN

LARGO AGUA _____ 2 20m
 ANCHO AGUA _____ 0 80m
 ALTO AGUA _____ 1 70m
 VOLUMEN $22 \times 0 80 \times 1 70 =$ 2 99 m³

**CONPROBACION CALCULO VOLUMEN
CAPACIDAD 14 PERSONA**

Lts / Persona / Dia 200
 VOLUMEN $14 \times 200 = 2.800$ Lts
 $V = 2.80$ m³

PLANO DE ALCANTARILLADO	PROYECTO INSTALACION DEFINITIVA	FIRMAS	UBICACION	DATOS TECNICOS
OBRA POSTA RURAL EL TURCO CARTAGENA	AVISO DE INICIACION N° _____ CERTIF. DE FACTIBILIDAD N° _____	PROPIETARIO _____ NOMBRE _____ DOMICILIO _____ PROYECTISTA _____		
		NOMBRE SERGIO BIZET DOMICILIO MELGAREJO 669 P13 PROFESION CONSTRUC. CIVIL		
	FECHA INICIO _____ FECHA TERMINO _____	CONTRATISTA _____		
	LAMINA 1 DE 1	NOMBRE _____ DOMICILIO _____ PROFESION _____		
ESC. 1/100	AUTORIZACION DE EMPALME N° _____		DIBUJO I. ORMEÑO L.	CERTIFICADO D.S.S. N° _____ FECHA _____ SON ARTEFACTOS _____