




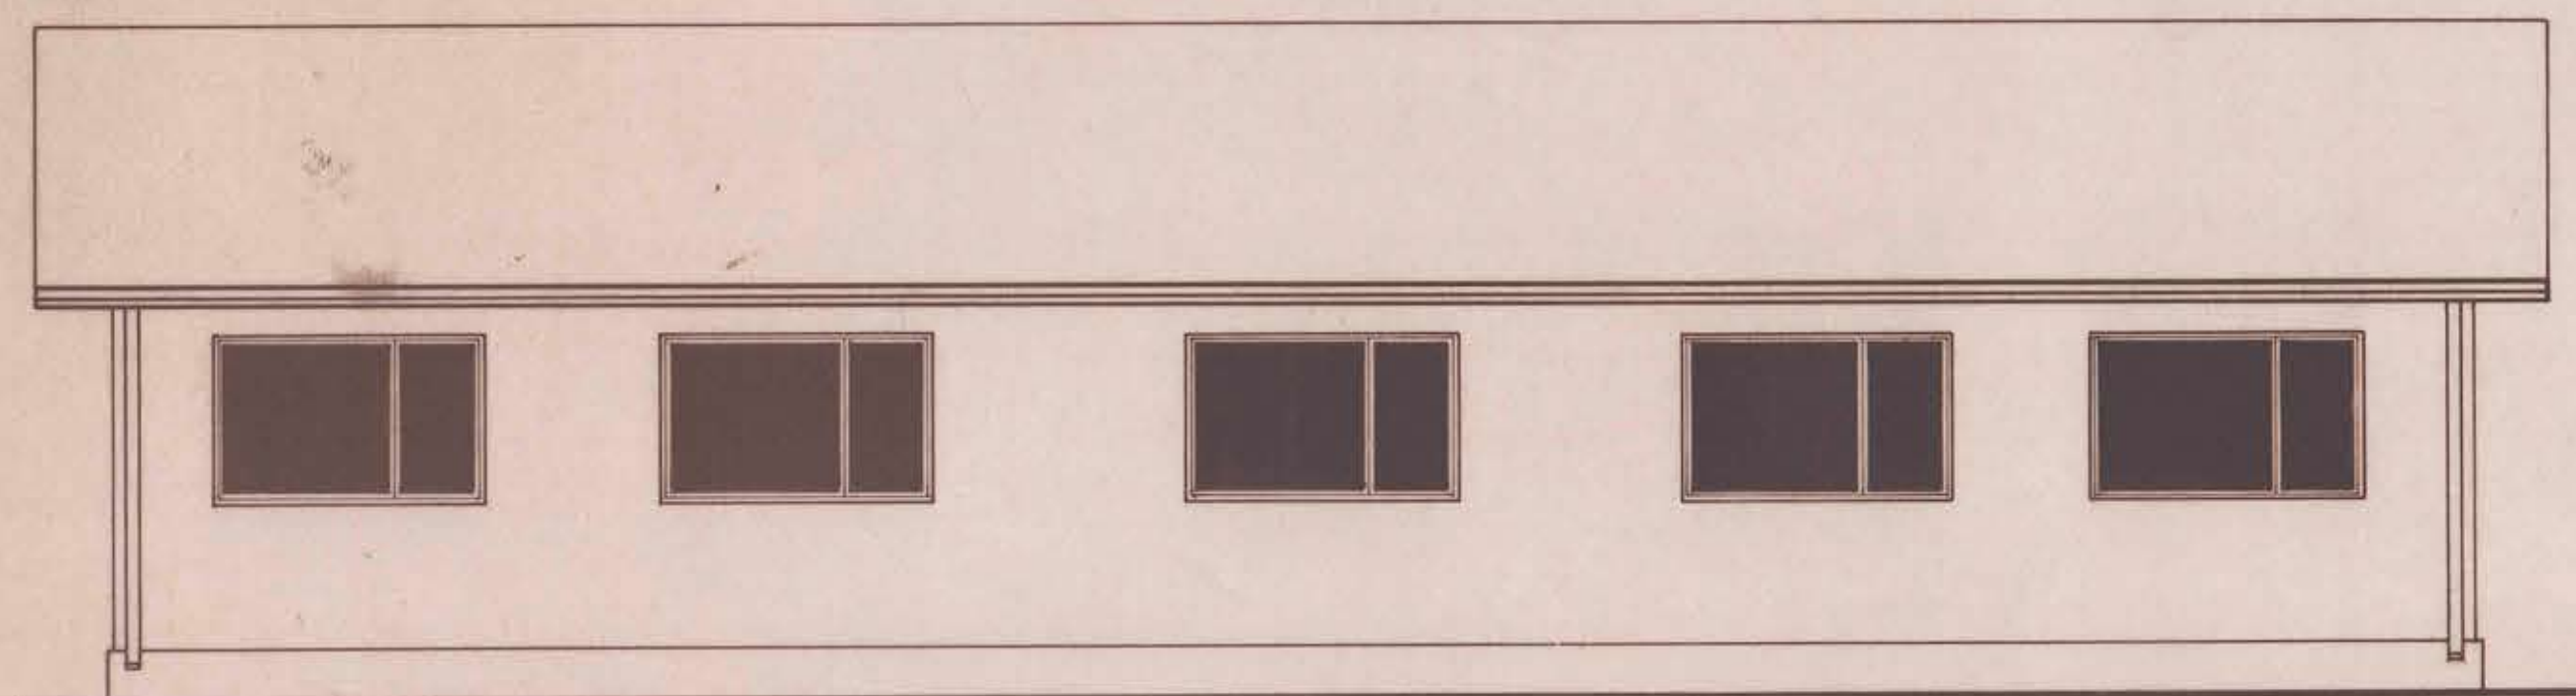


ELEVACION NORTE

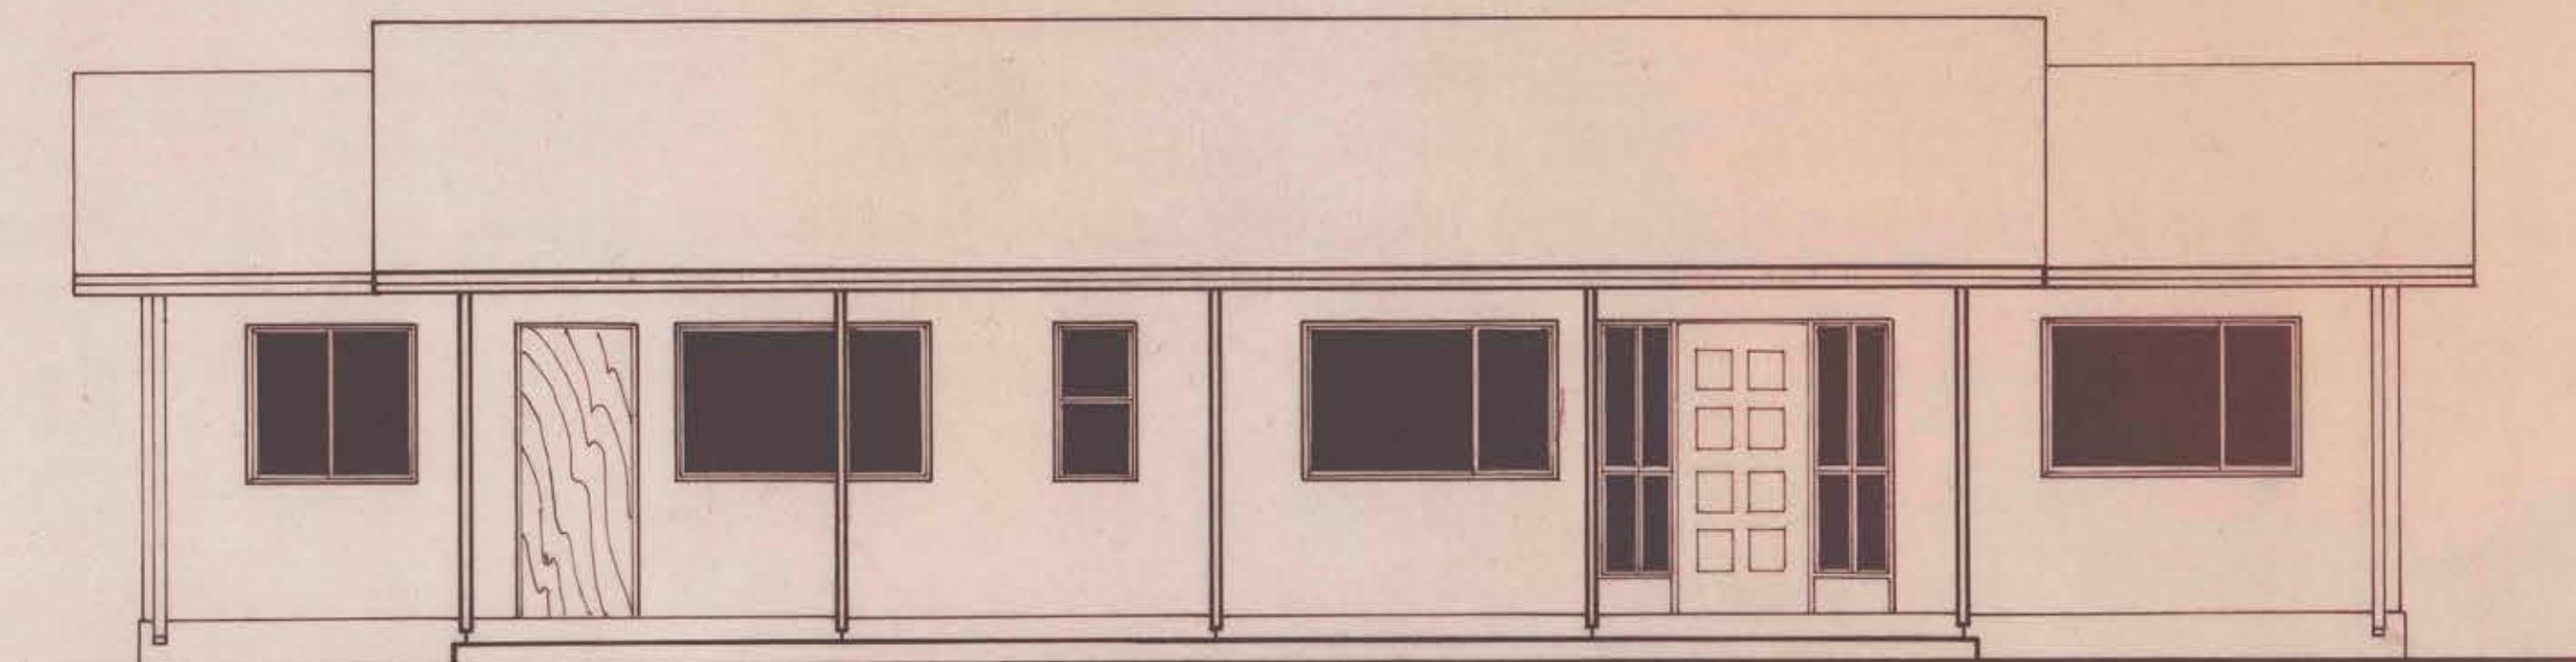


ELEVACION SUR

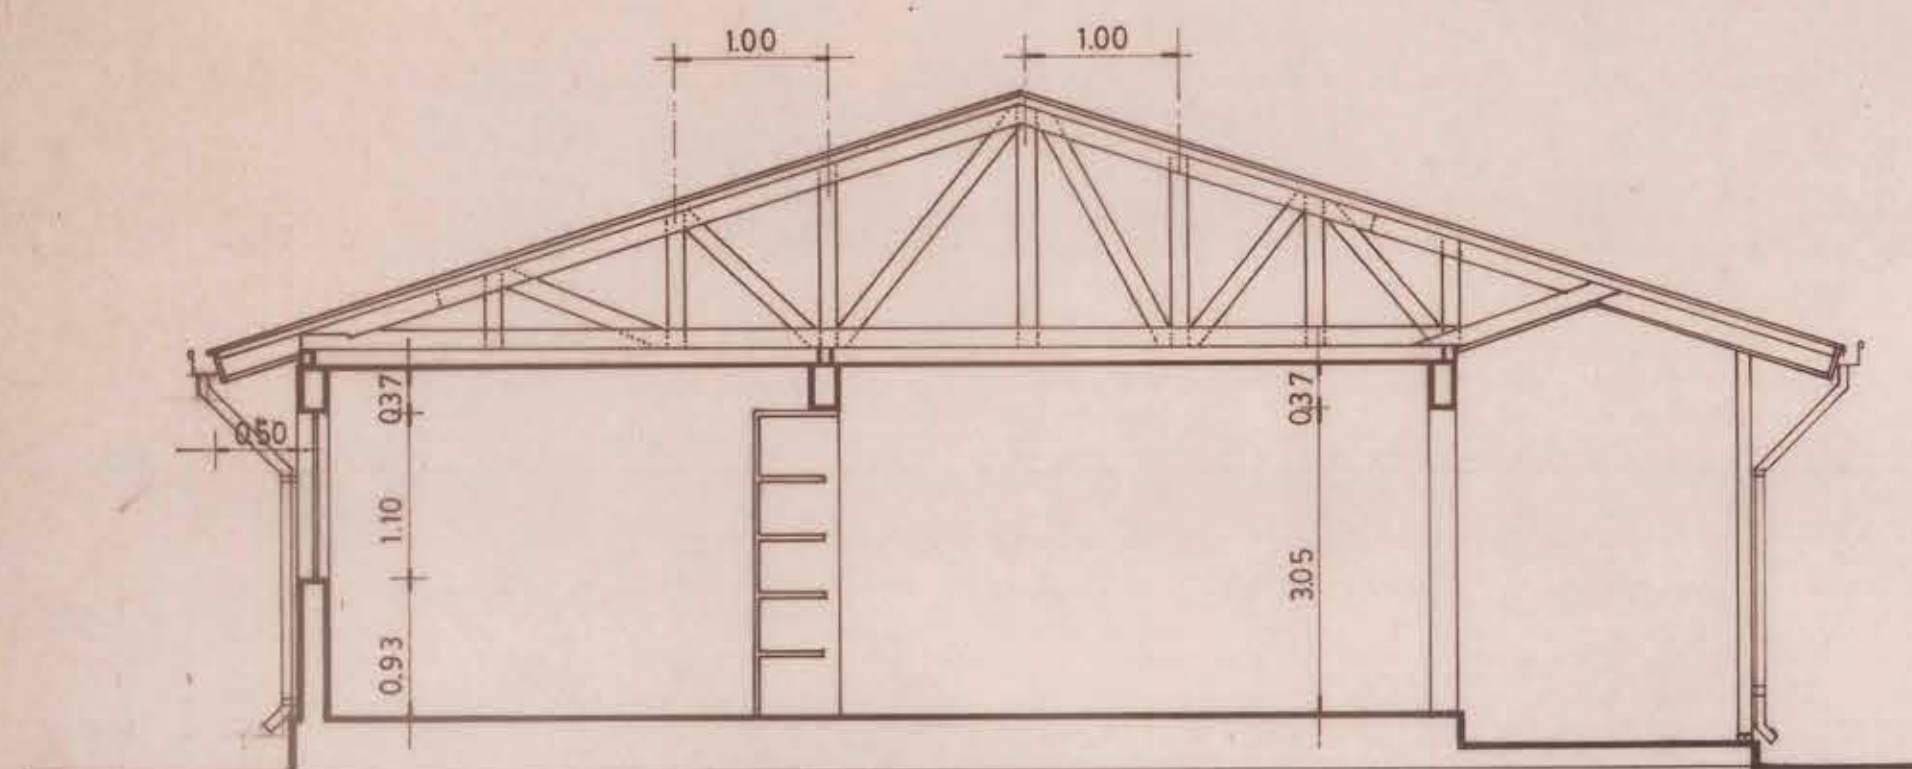


CORTE-B-B

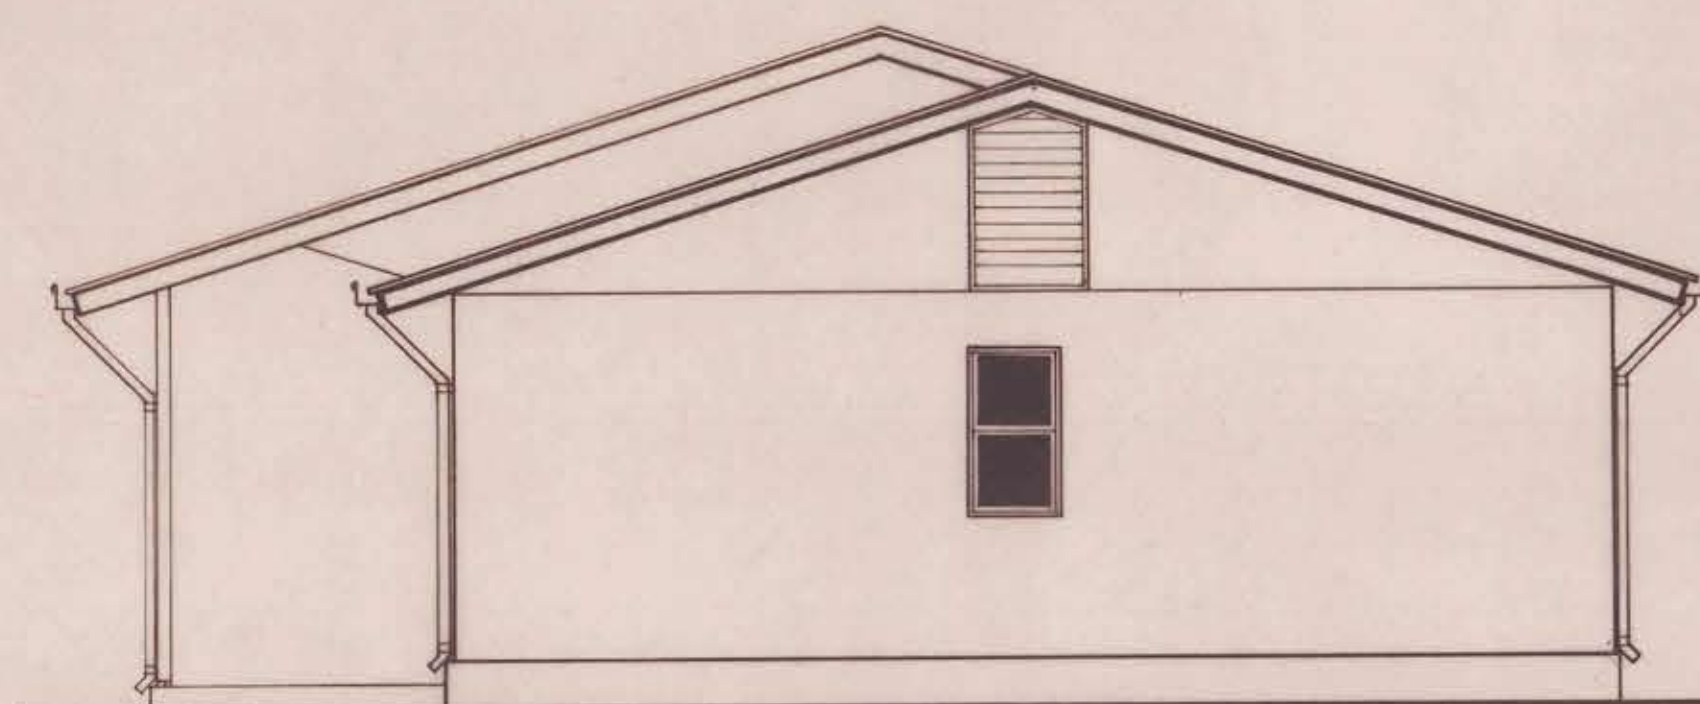


ELEVACION OESTE

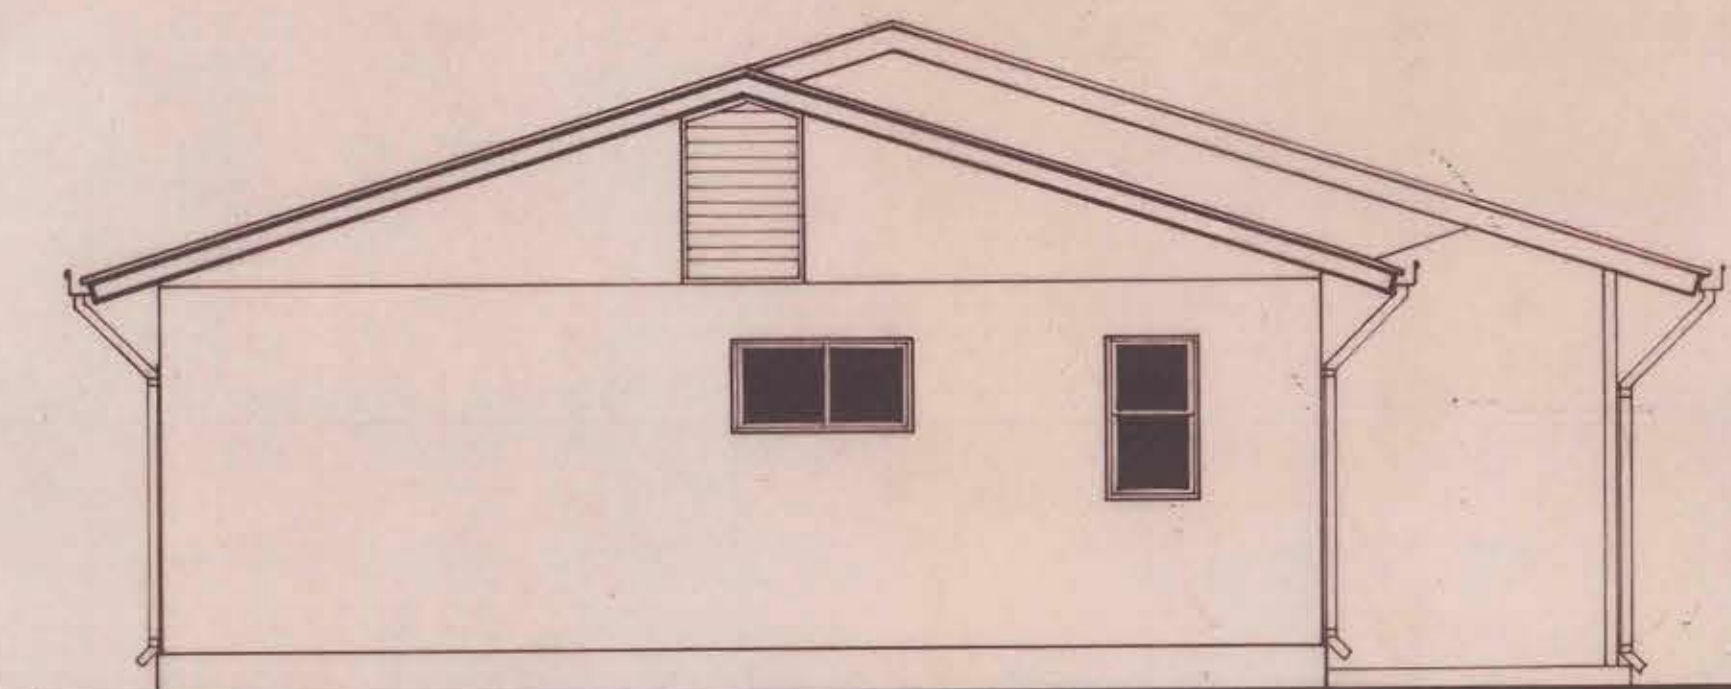


ELEVACION ESTE

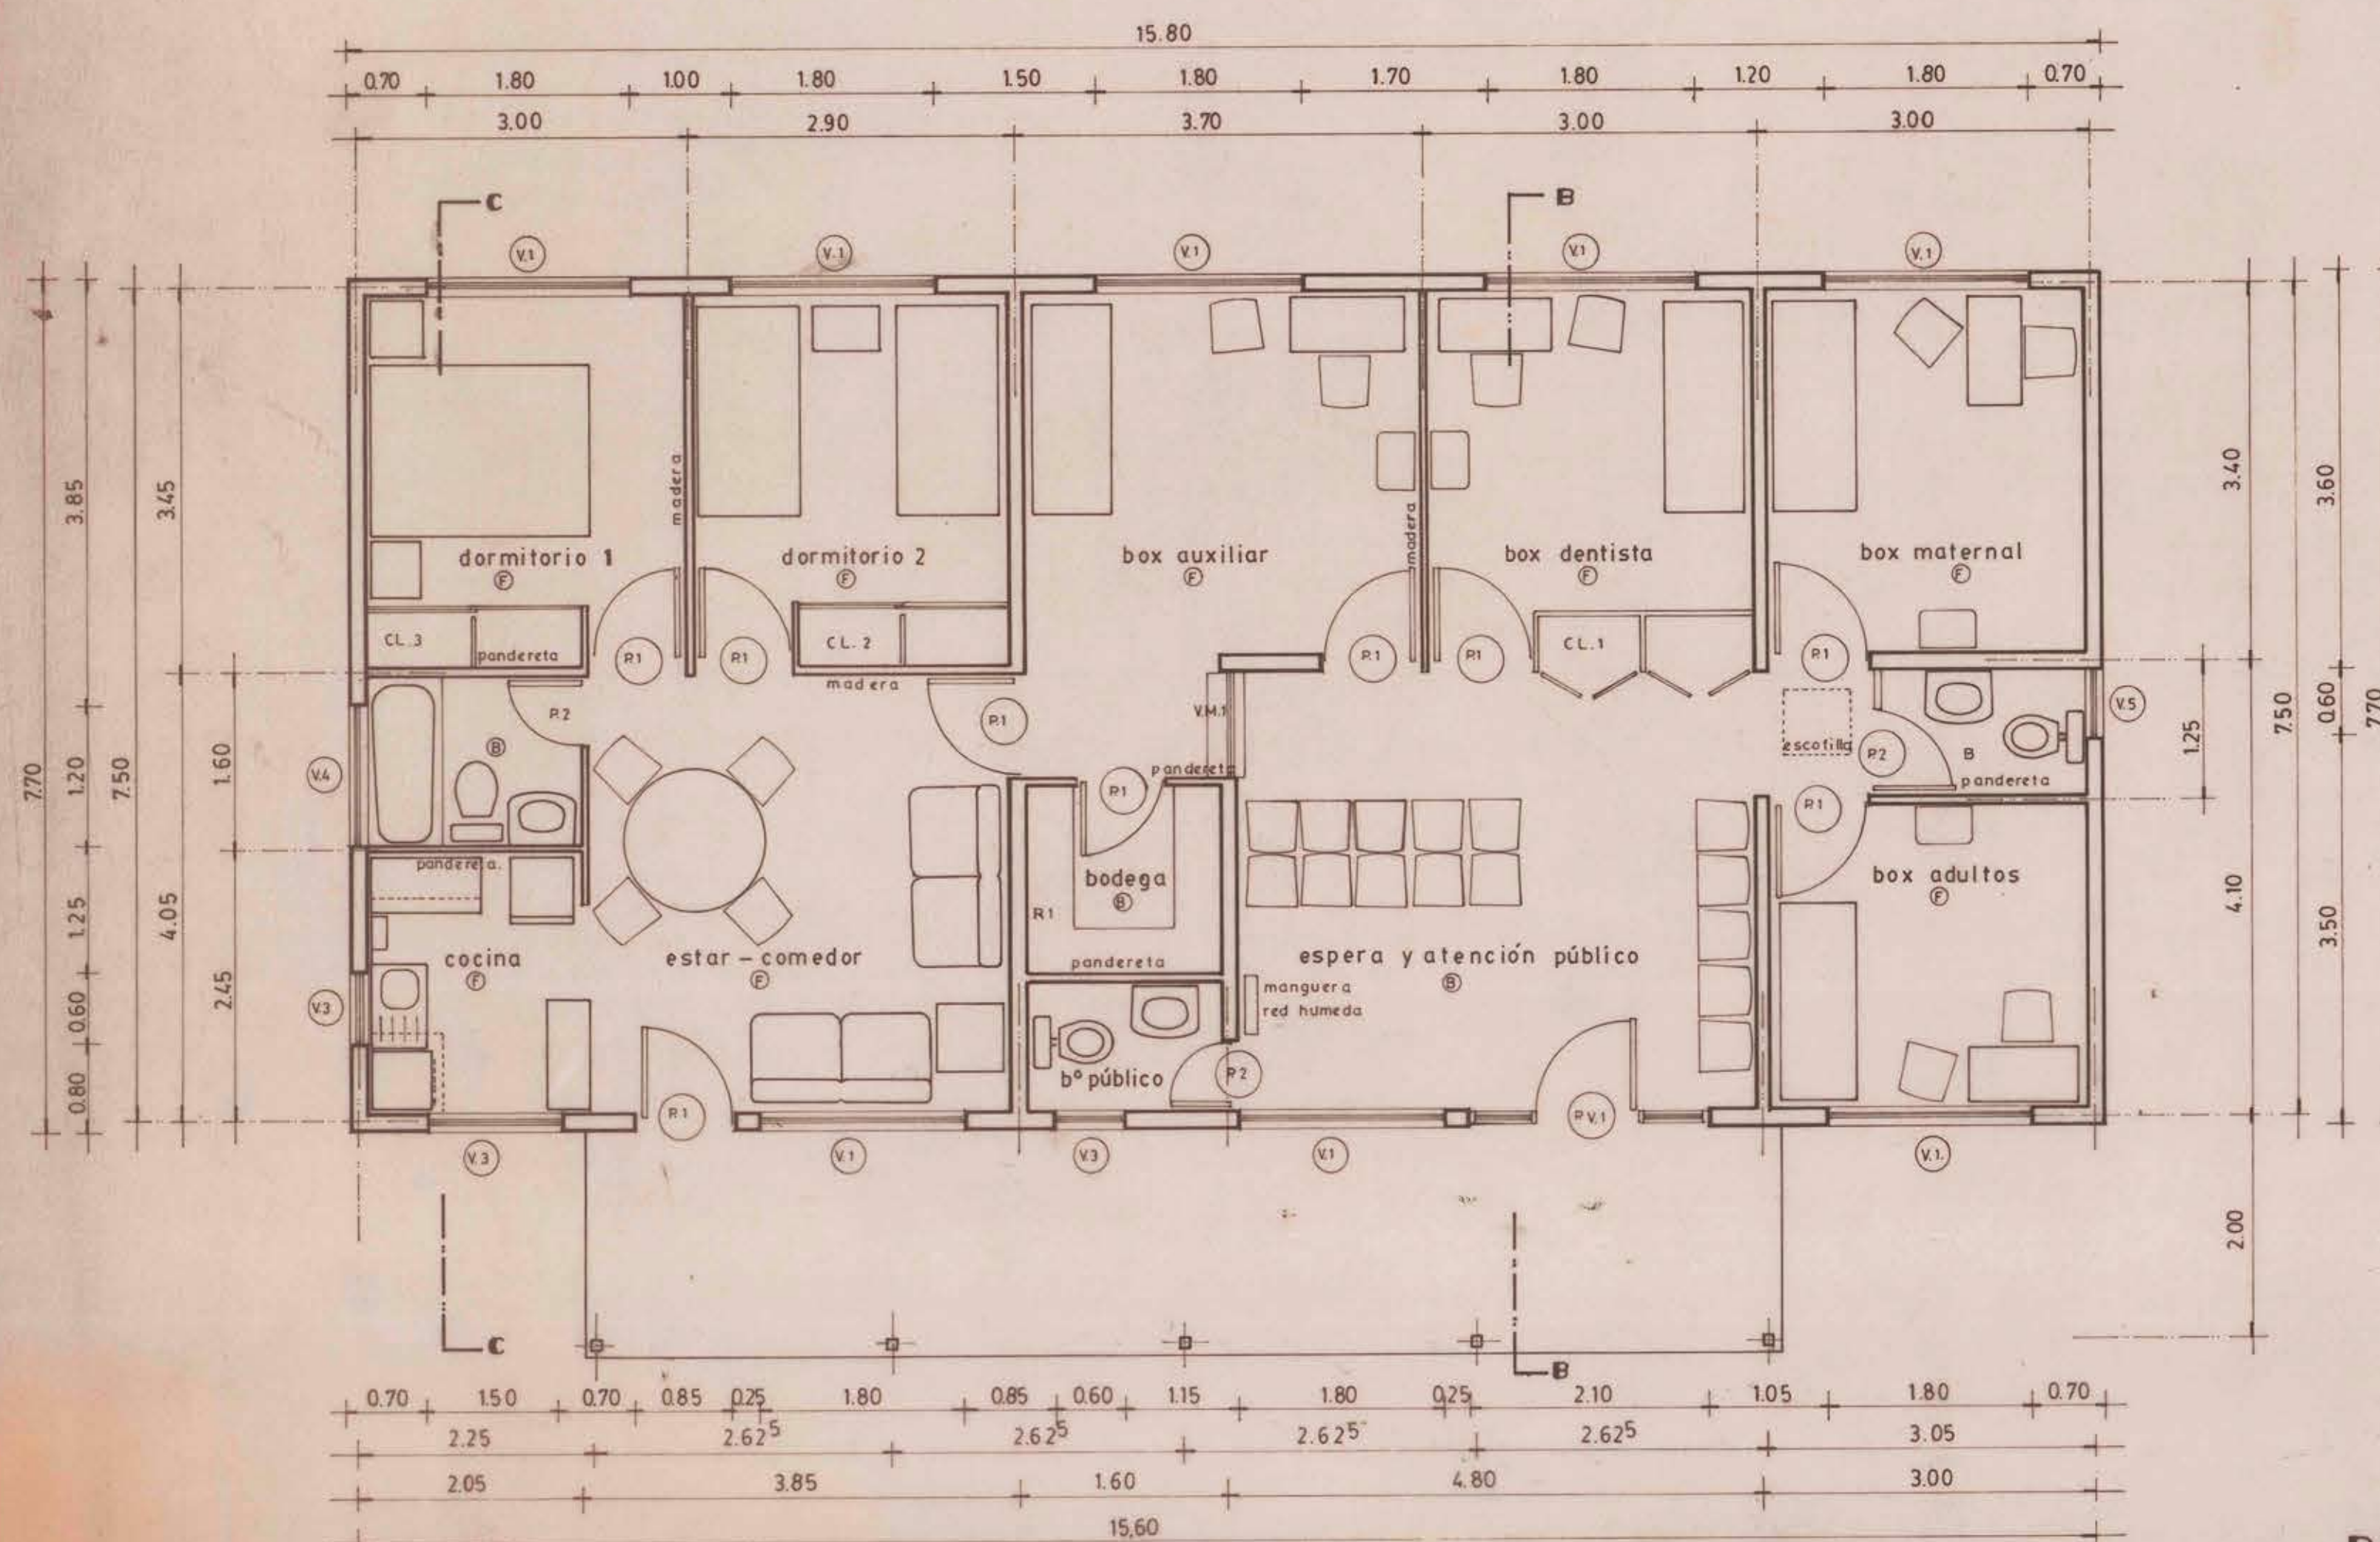

PLANTA esc. 1:50

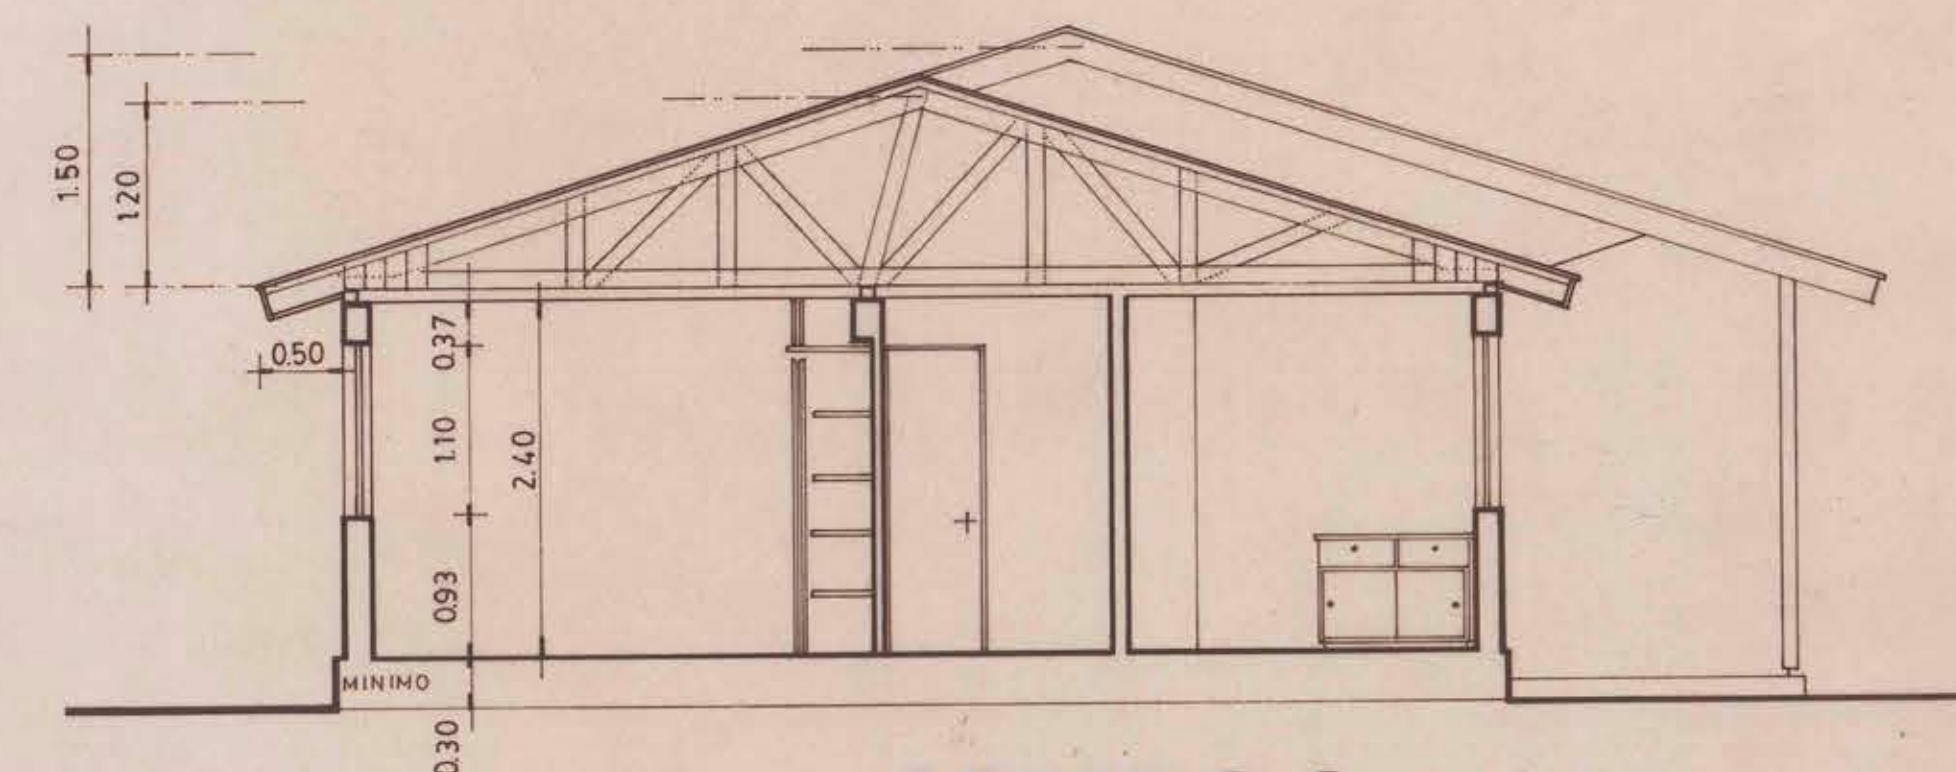

CORTE C-C

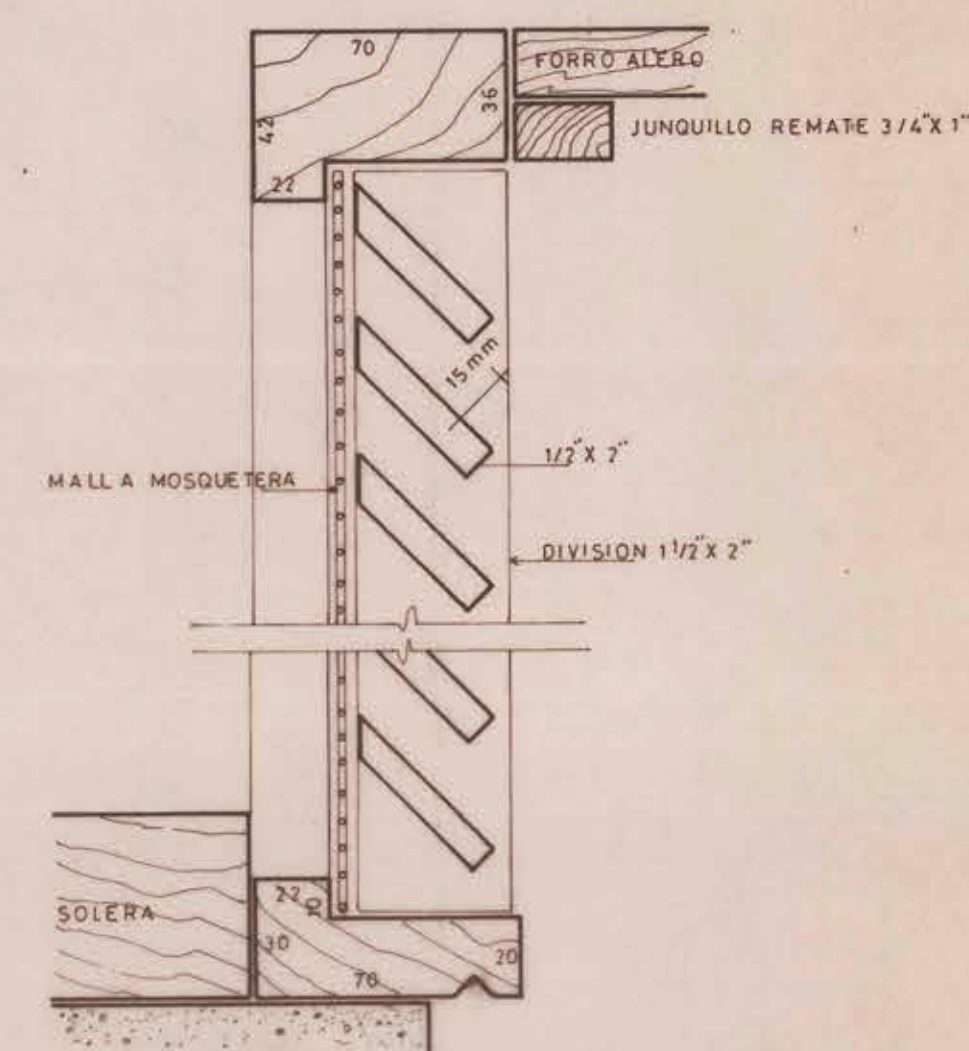

DET. CELOSIA / FRONTON esc. 1:2

M.O.P. DIRECCION GENERAL DE OBRAS PUBLICAS DIRECCION DE ARQUITECTURA-OF. REGIONAL VALPARAISO		
OBRA - UBICACION	PLANO	LAMINA N°
POSTA RURAL EL TURCO DE CARTAGENA	PLANTA - ELEVACIONES Y CORTES	
DIRECTOR REGIONAL	UNIDAD DE PROYECTOS	SUPERFICIE 121.66m ² SUPERFICIE CUBIERTA 32.16m ²
	ARQUITECTO PROY. — DAVID GREEN D.	FECHA
	ARQUITECTO PROYECTISTA — CARLOS RODRIGUEZ O.	MARZO 93
PATRICIO VALENZUELA H. ARQUITECTO	DIB. TECNICO — R. ROMERO V.	ESCALA
		1:50
		FORMATO
		0.60 X 0.85 cm.