




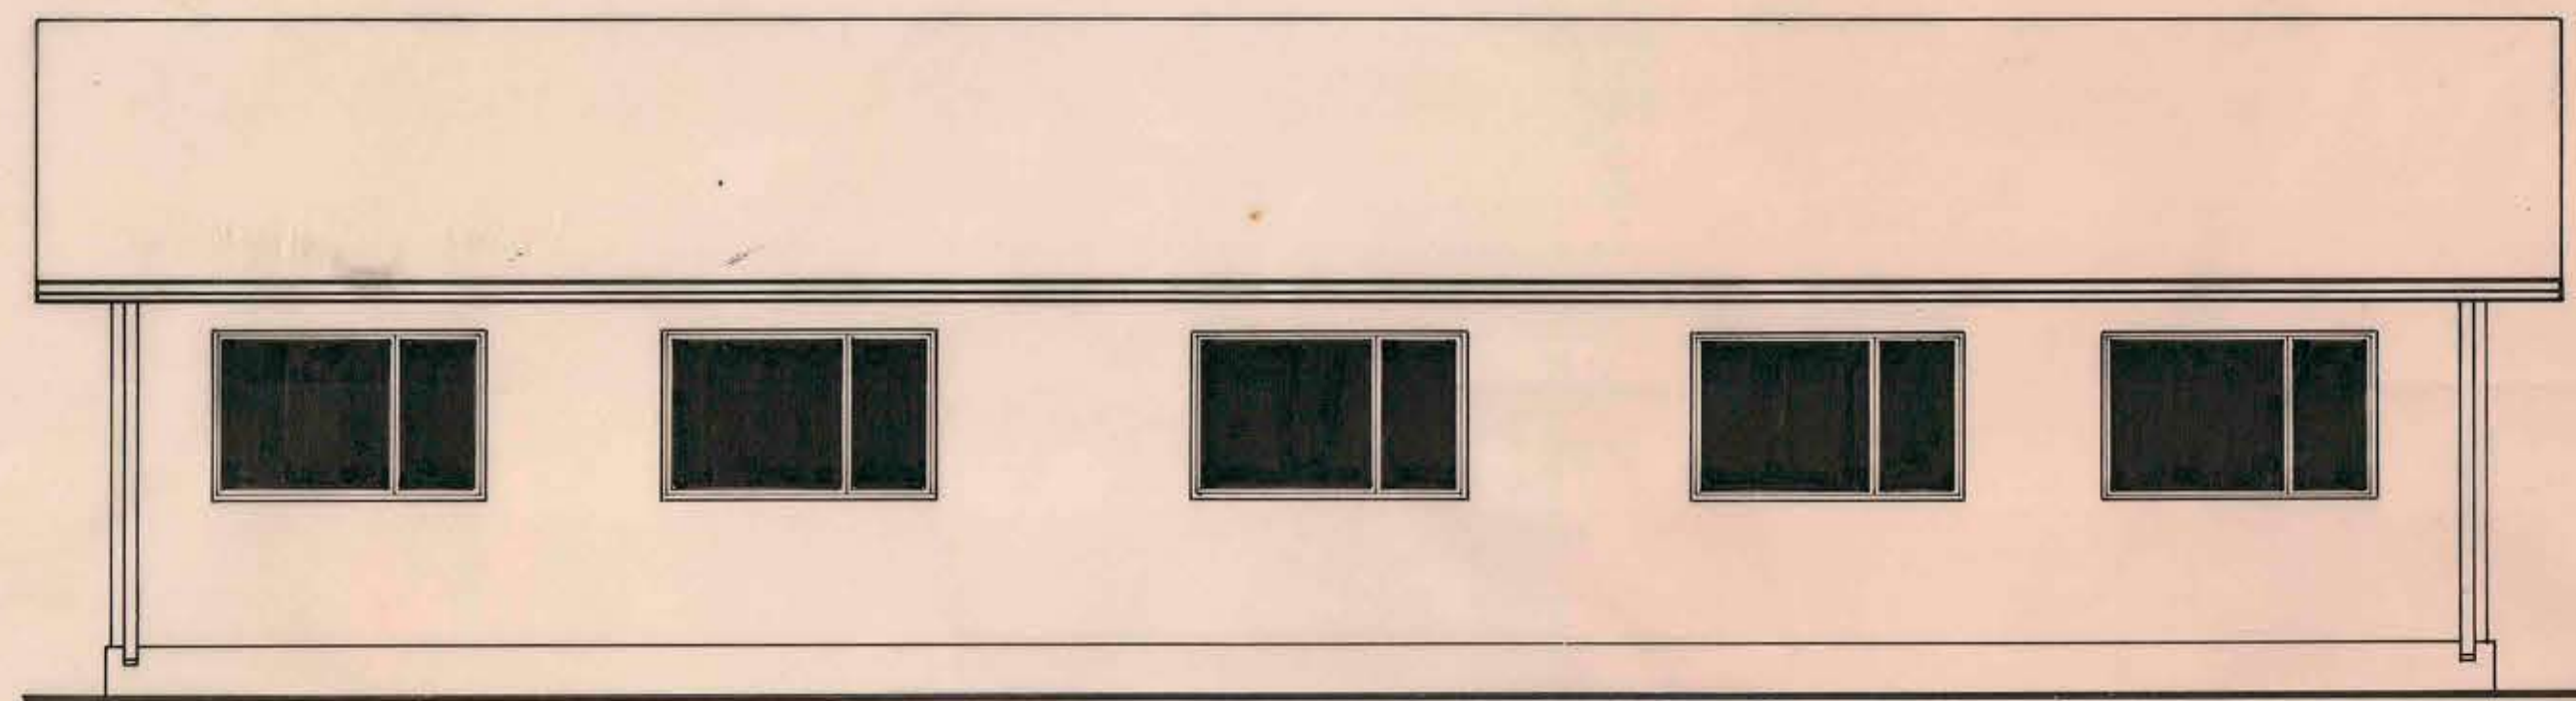


ELEVACION NORTE

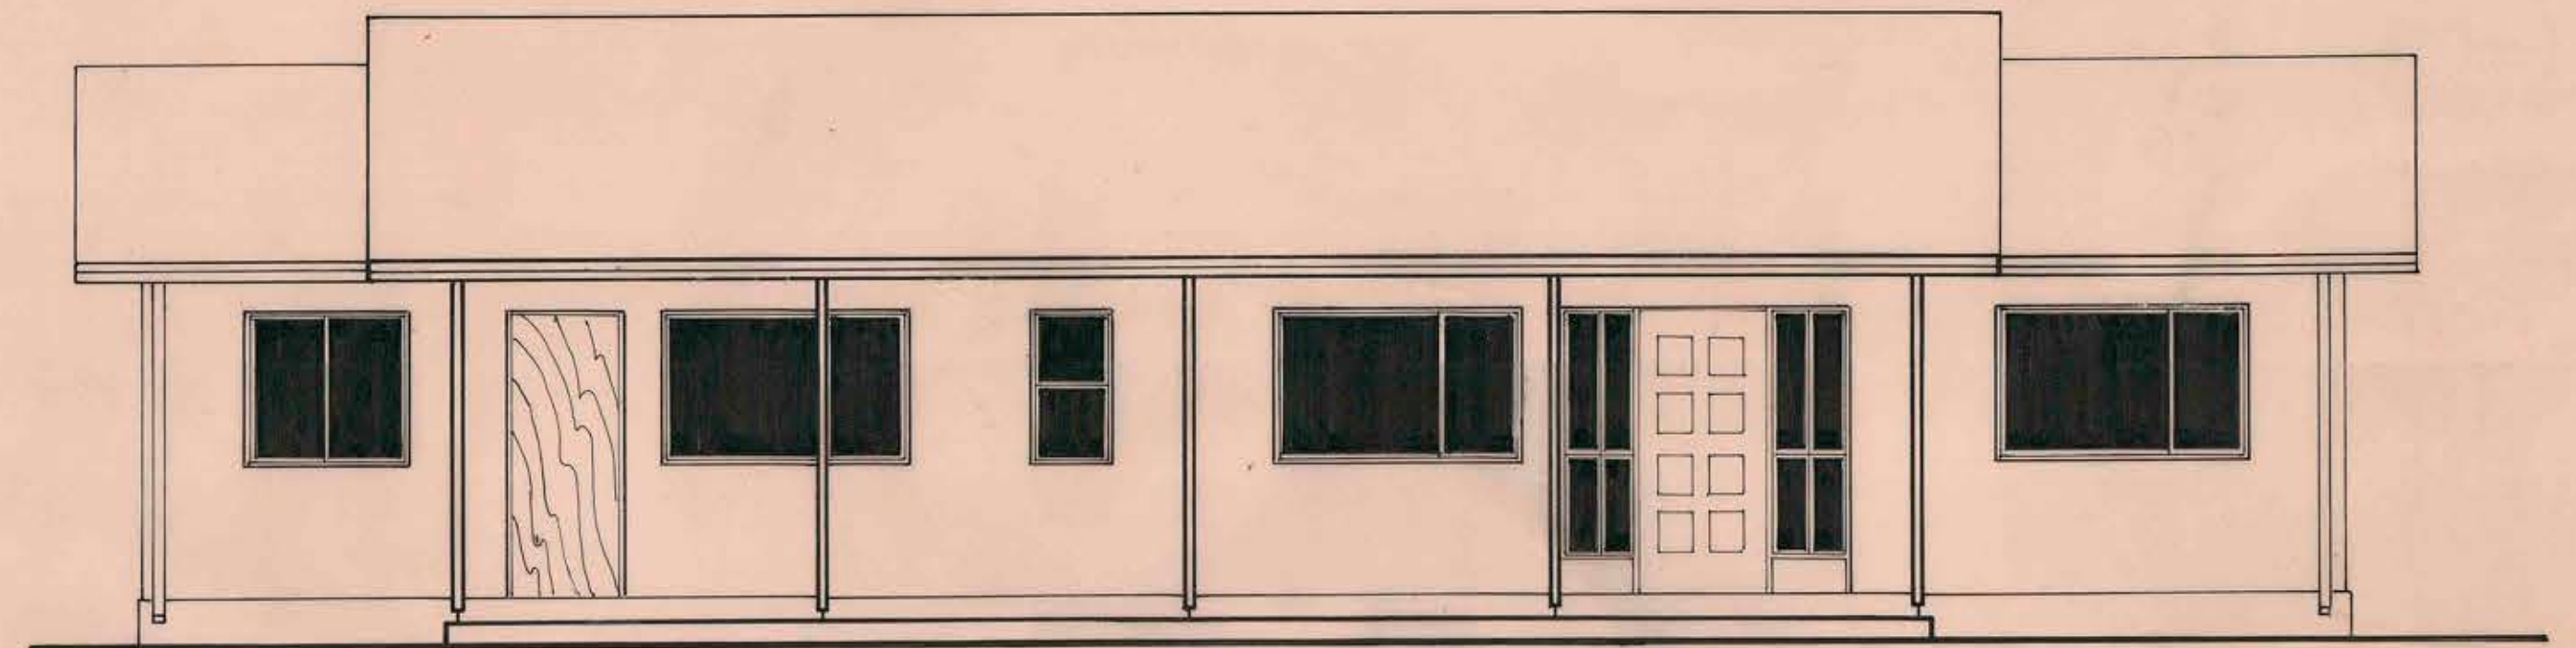


ELEVACION SUR

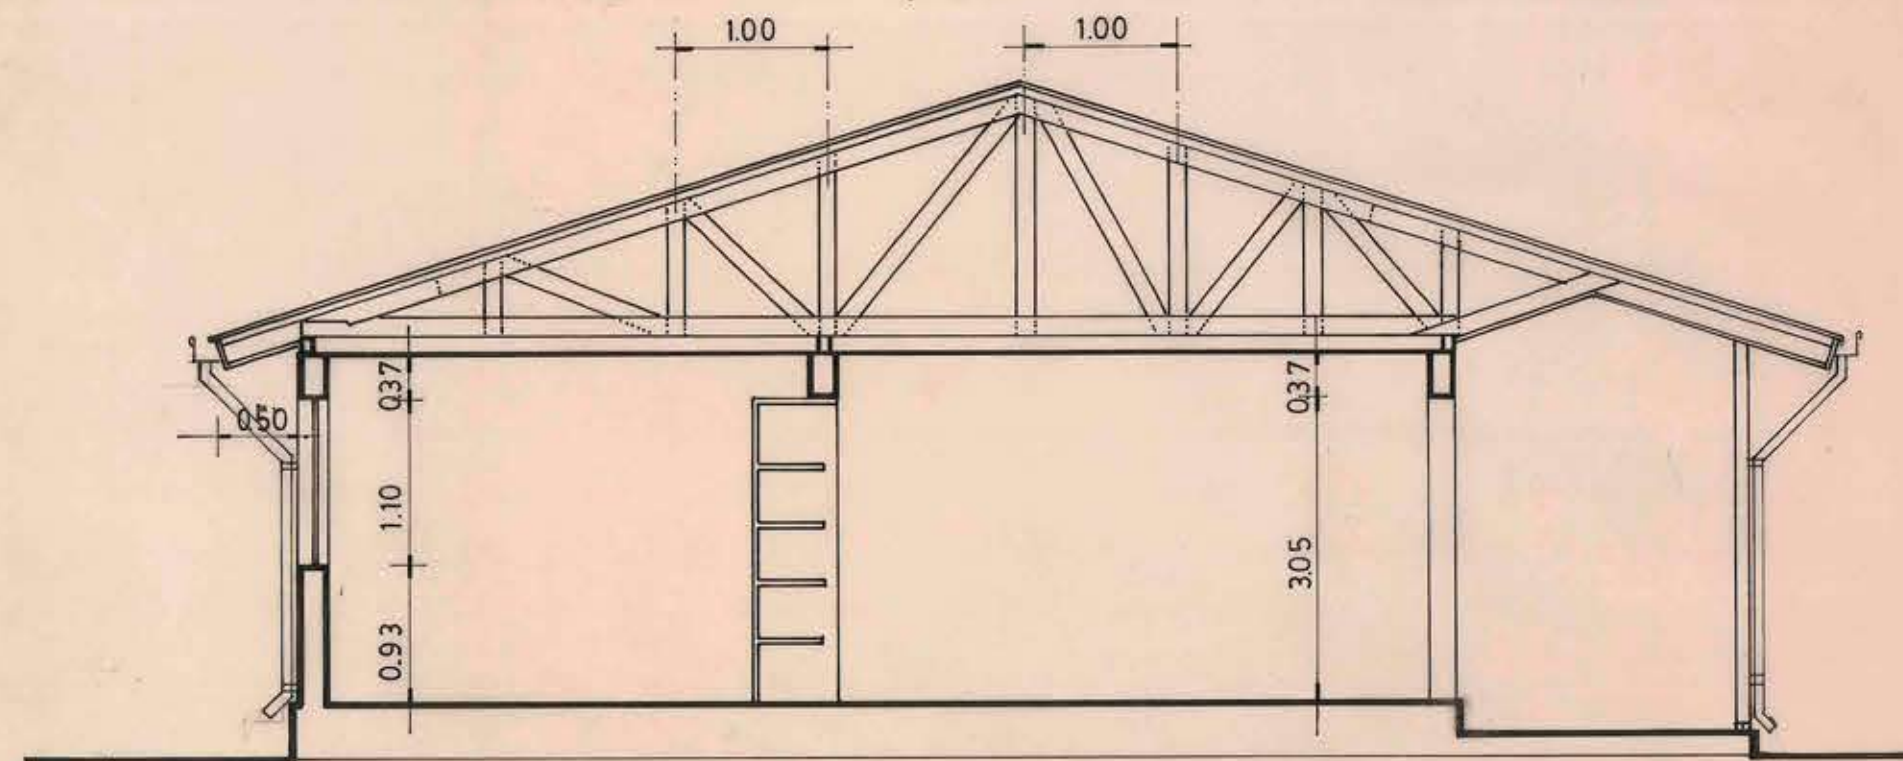


CORTE B-B

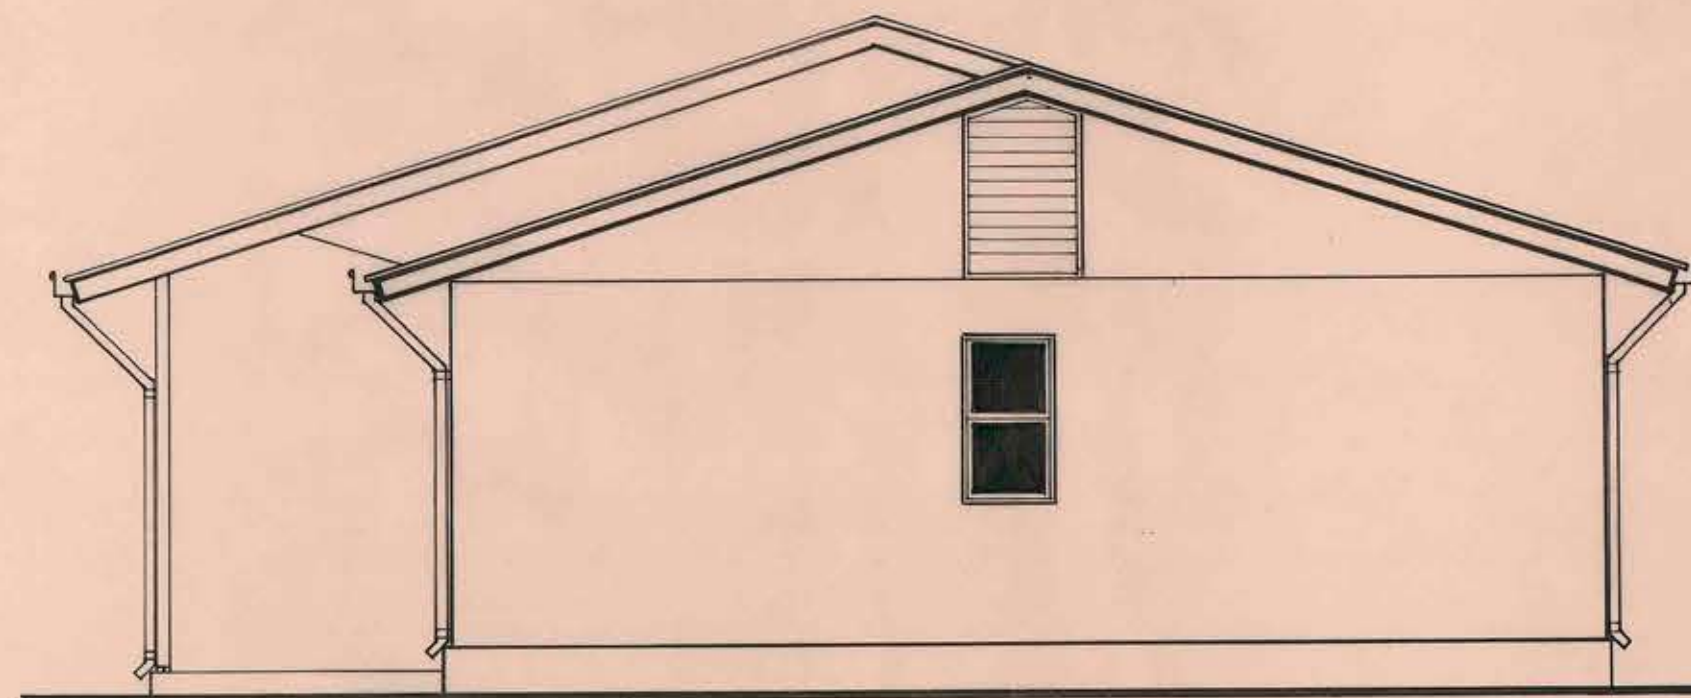


ELEVACION OESTE

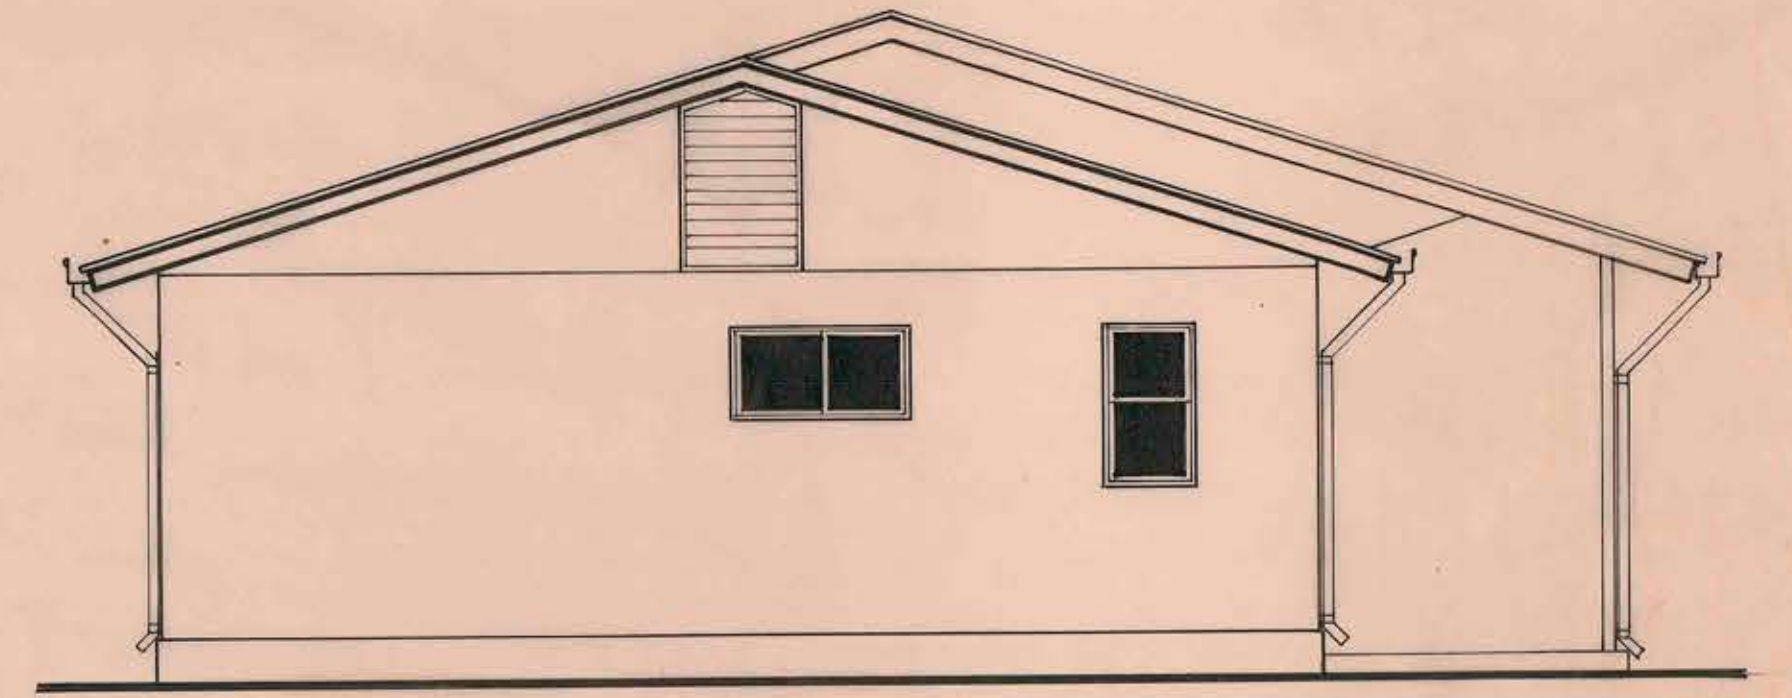


ELEVACION ESTE

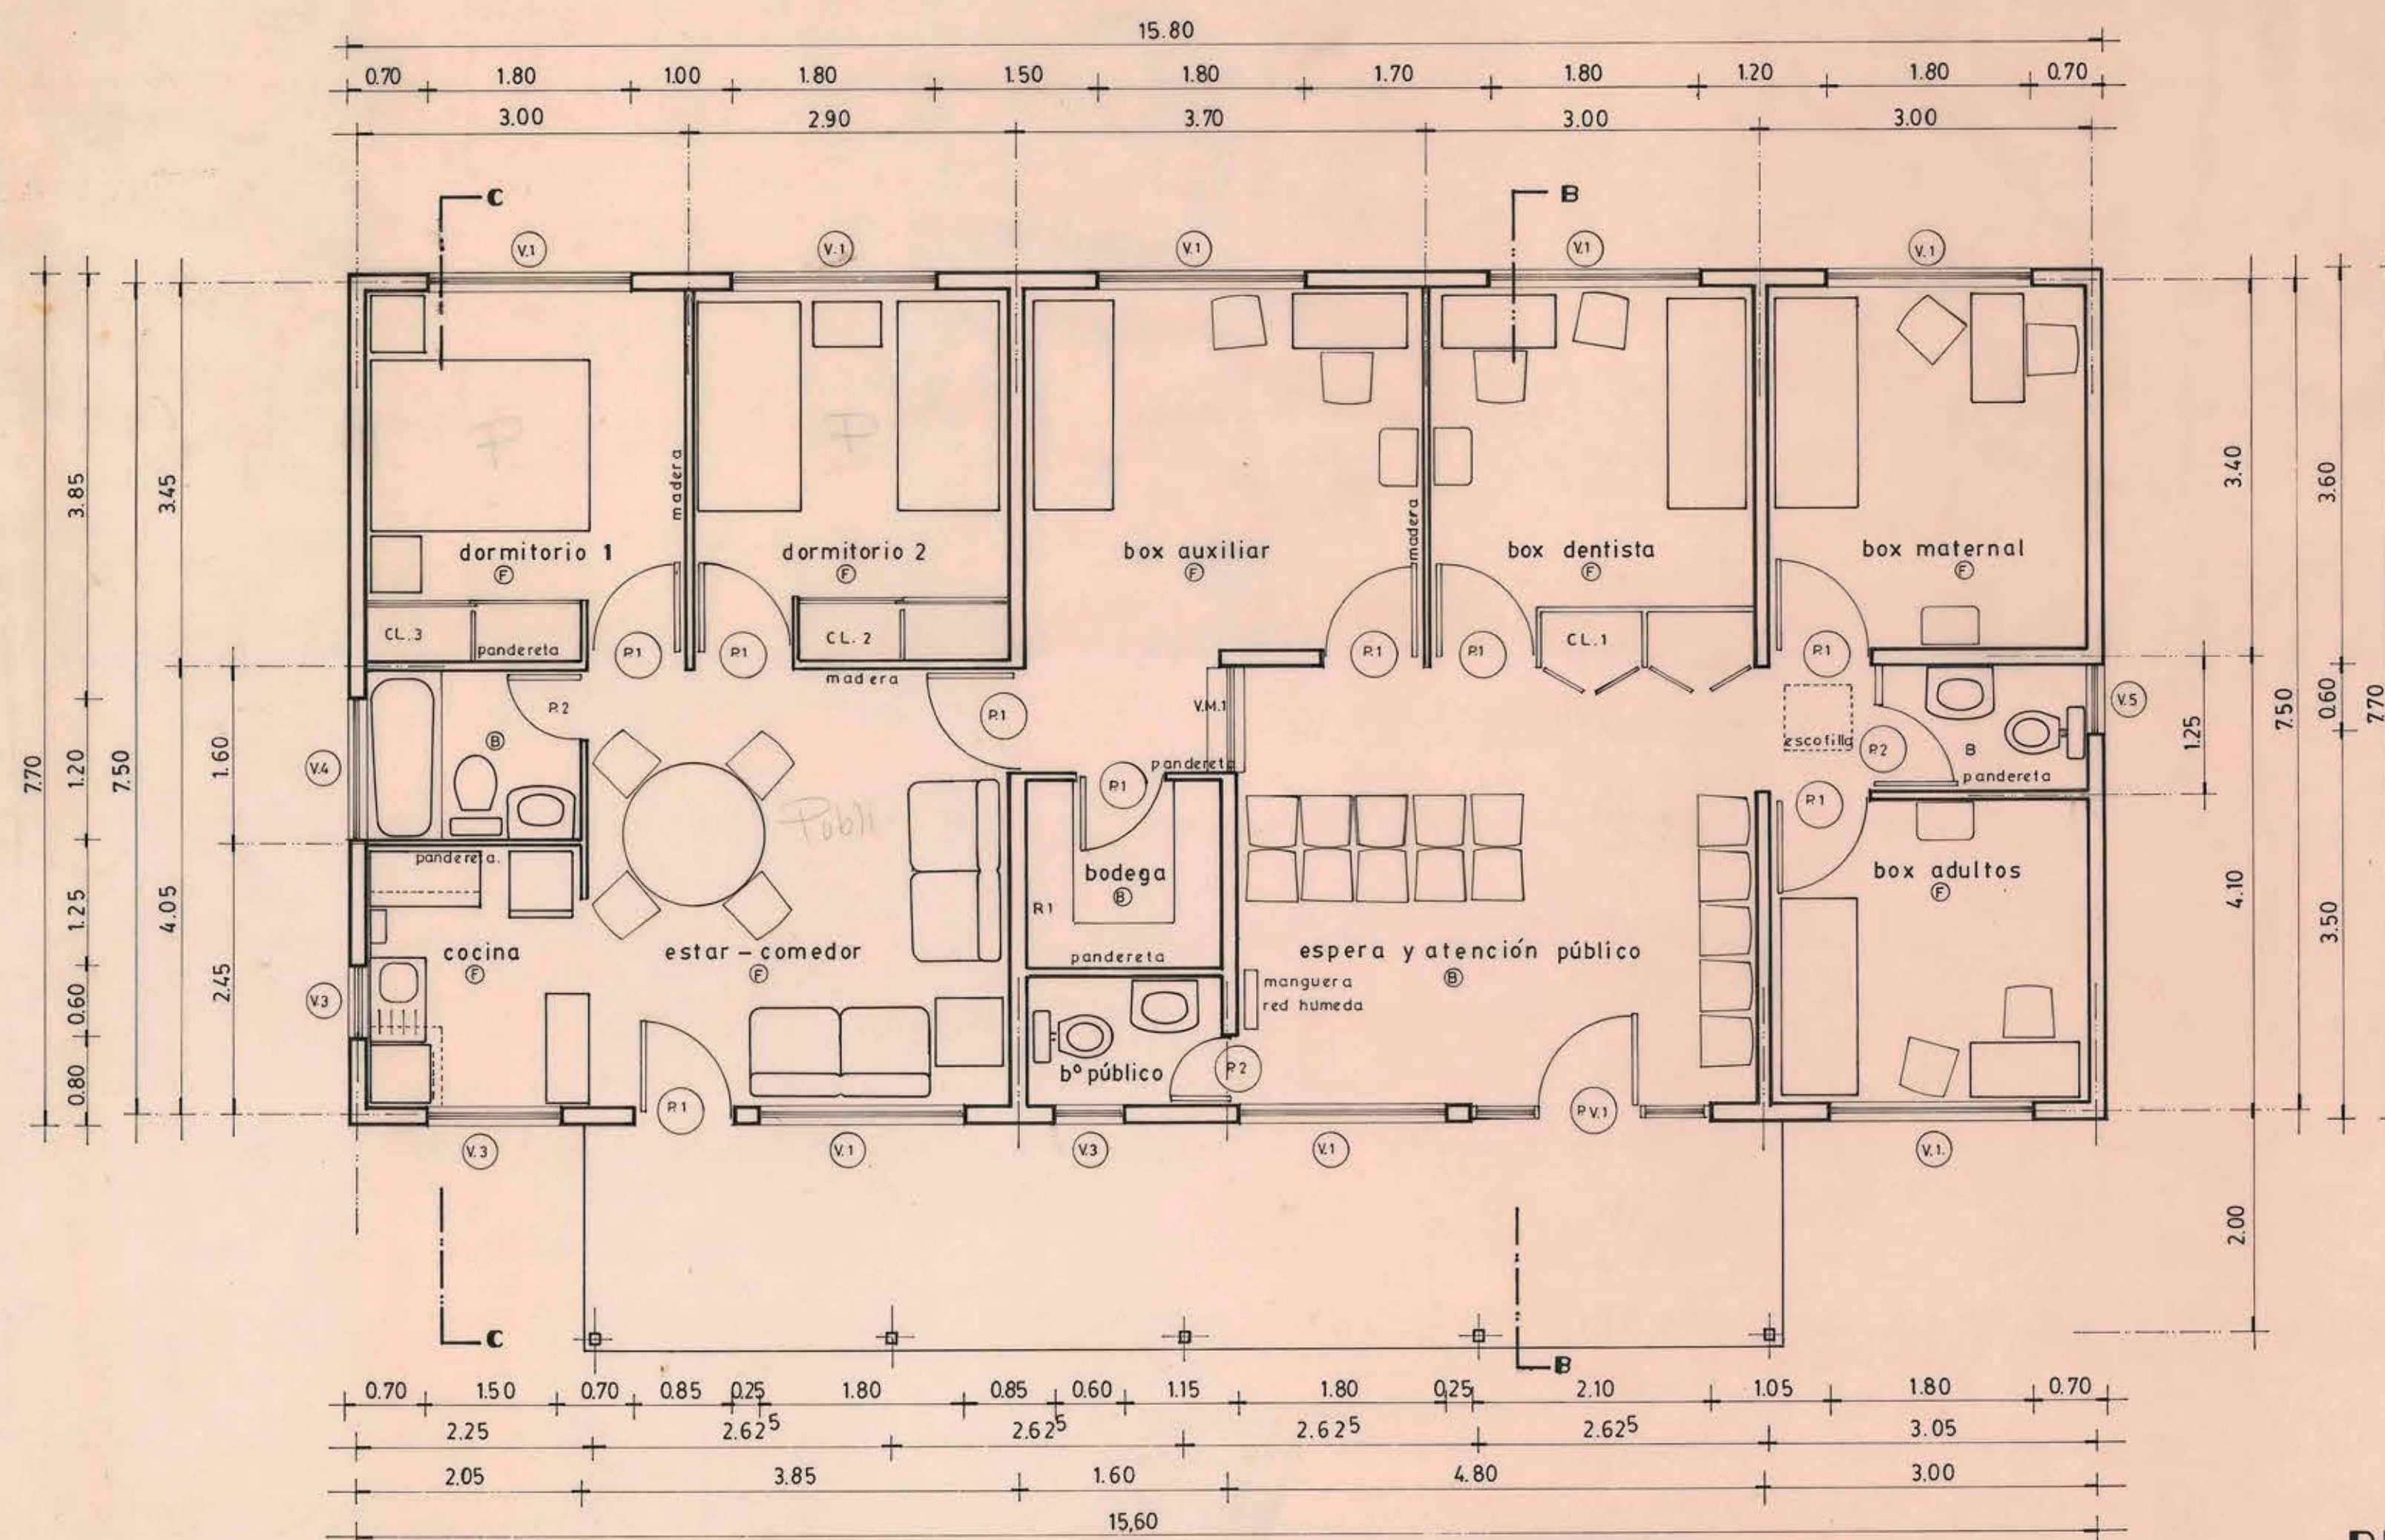

PLANTA esc. 1:50

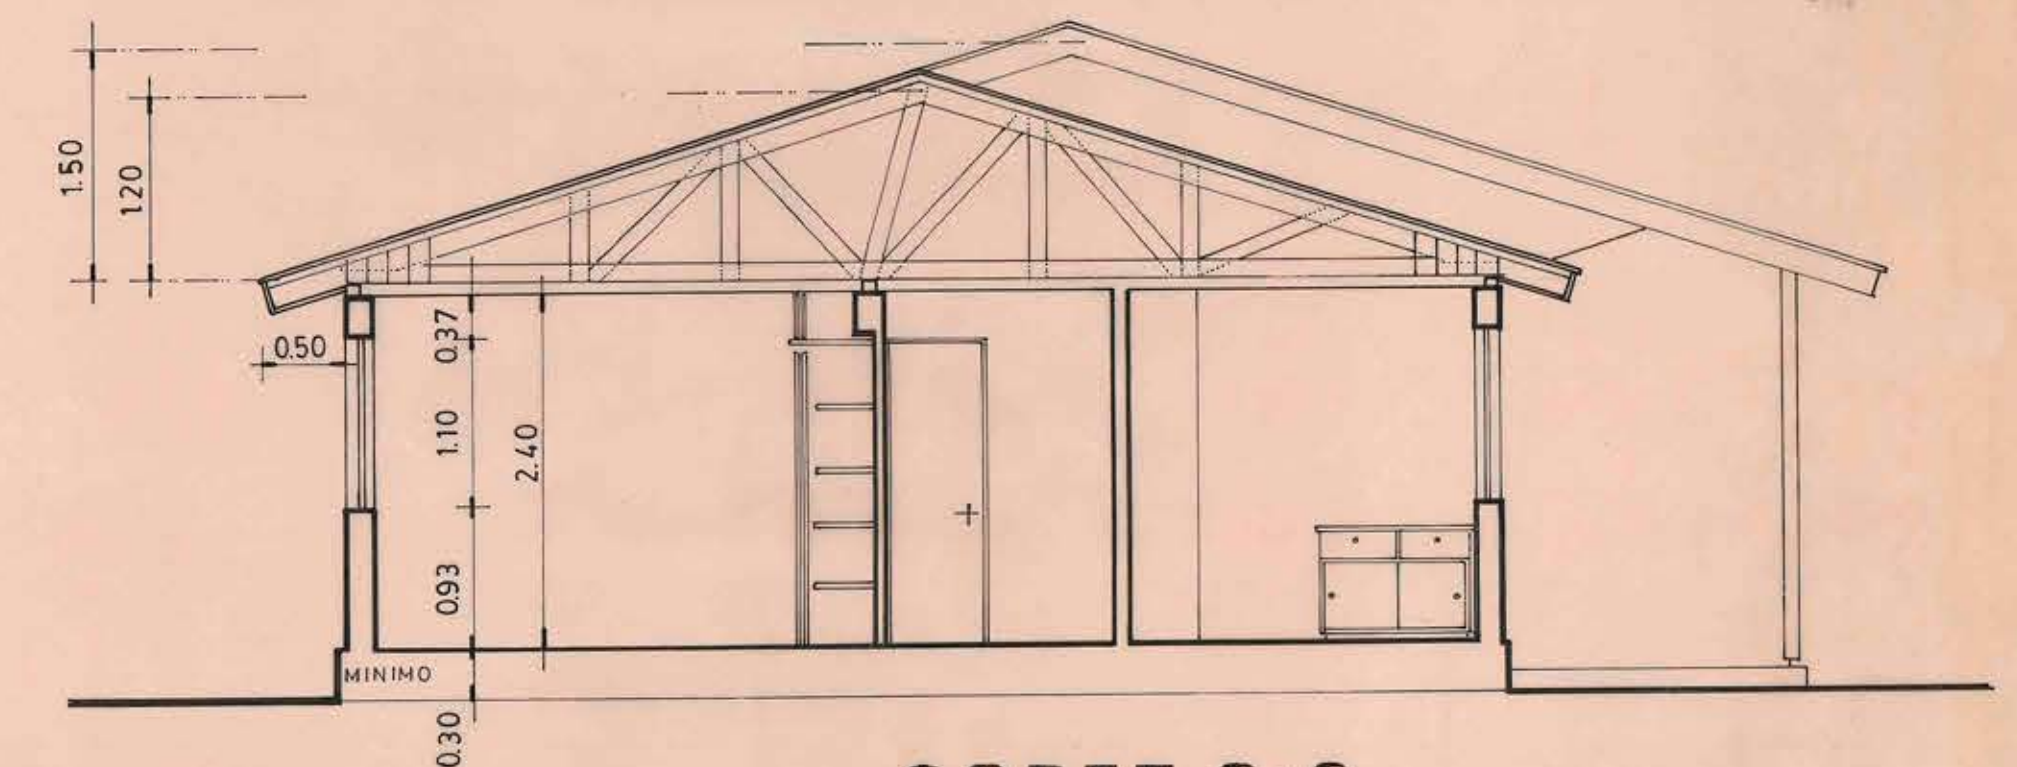

CORTE C-C

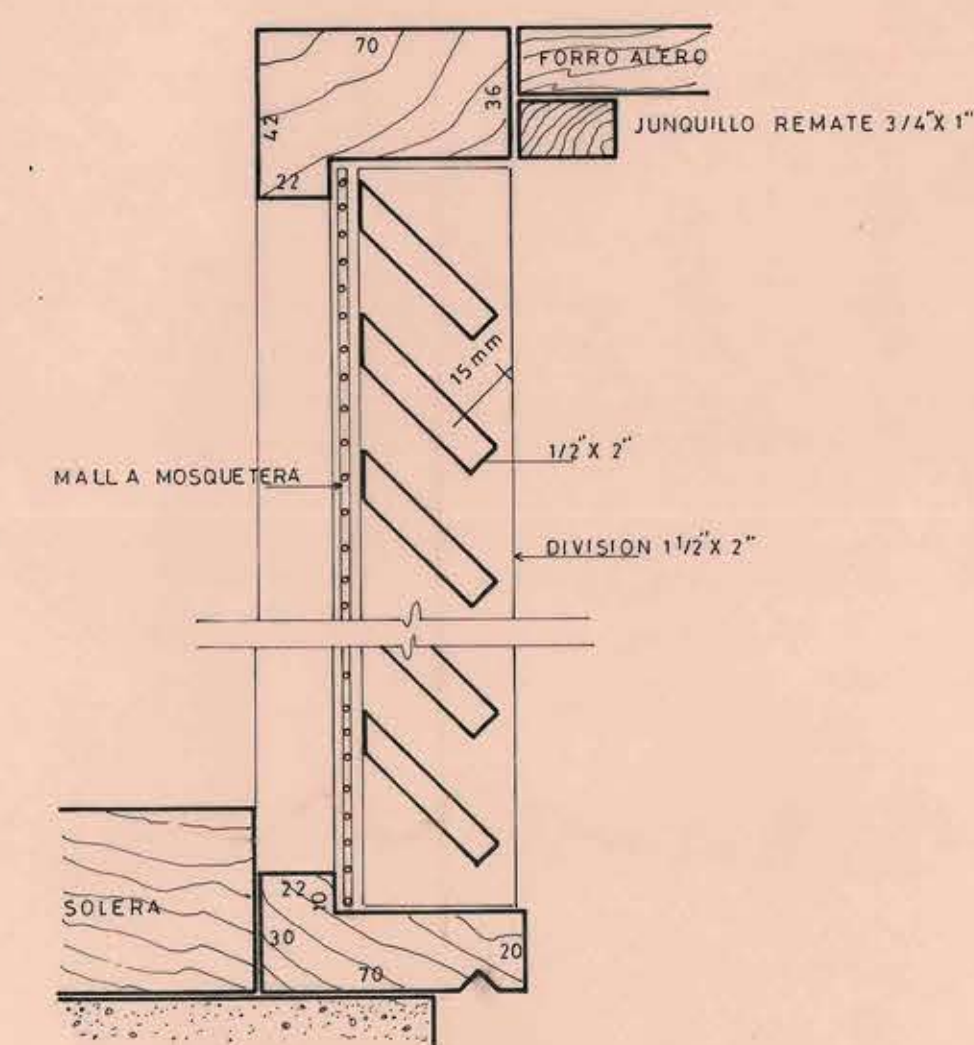

DET. CELOSIA / FRONTON esc. 1:2

M.O.P. DIRECCION GENERAL DE OBRAS PUBLICAS DIRECCION DE ARQUITECTURA-OF. REGIONAL VALPARAISO		
OBRA - UBICACION POSTA RURAL STA. FILOMENA COM. STA. MARIA.	PLANO PLANTA - ELEVACIONES Y CORTES	LAMINA N° 3/6
DIRECTORA REGIONAL <i>[Signature]</i>	UNIDAD DE PROYECTOS ARGTO. JEFE PROY — DAVID GREEN D. ARGTO. PROYECTISTA — DAVID GREEN D.	SUP. EDIF. — 121.66m ² SUP. CUBIERZAS — 22.16m ²
ILIA TRABUCCO M. ARQUITECTA	ARGTO. TECNICO — R. ROMERO U.	FECHA ENERO — 1989 ESCALA 1:50 FORMATO 0.60 X 0.85 cm.