

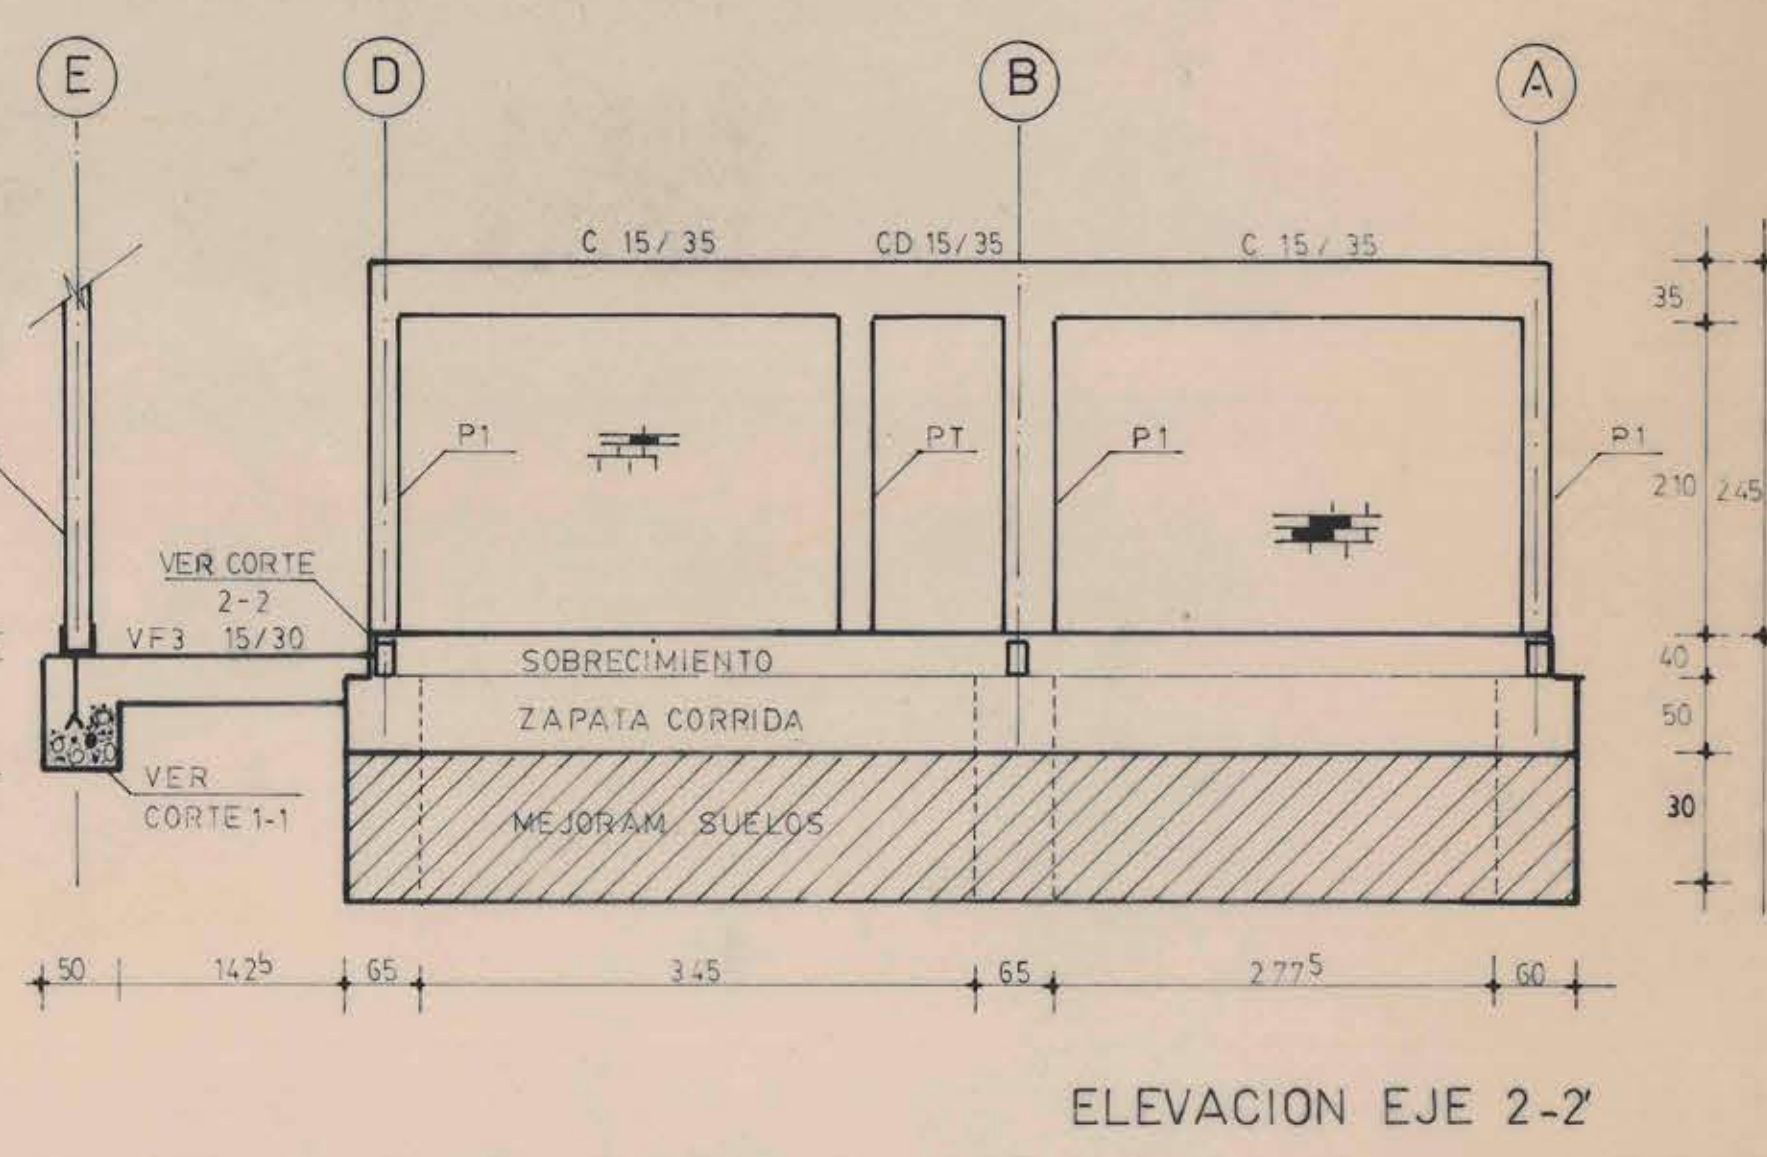
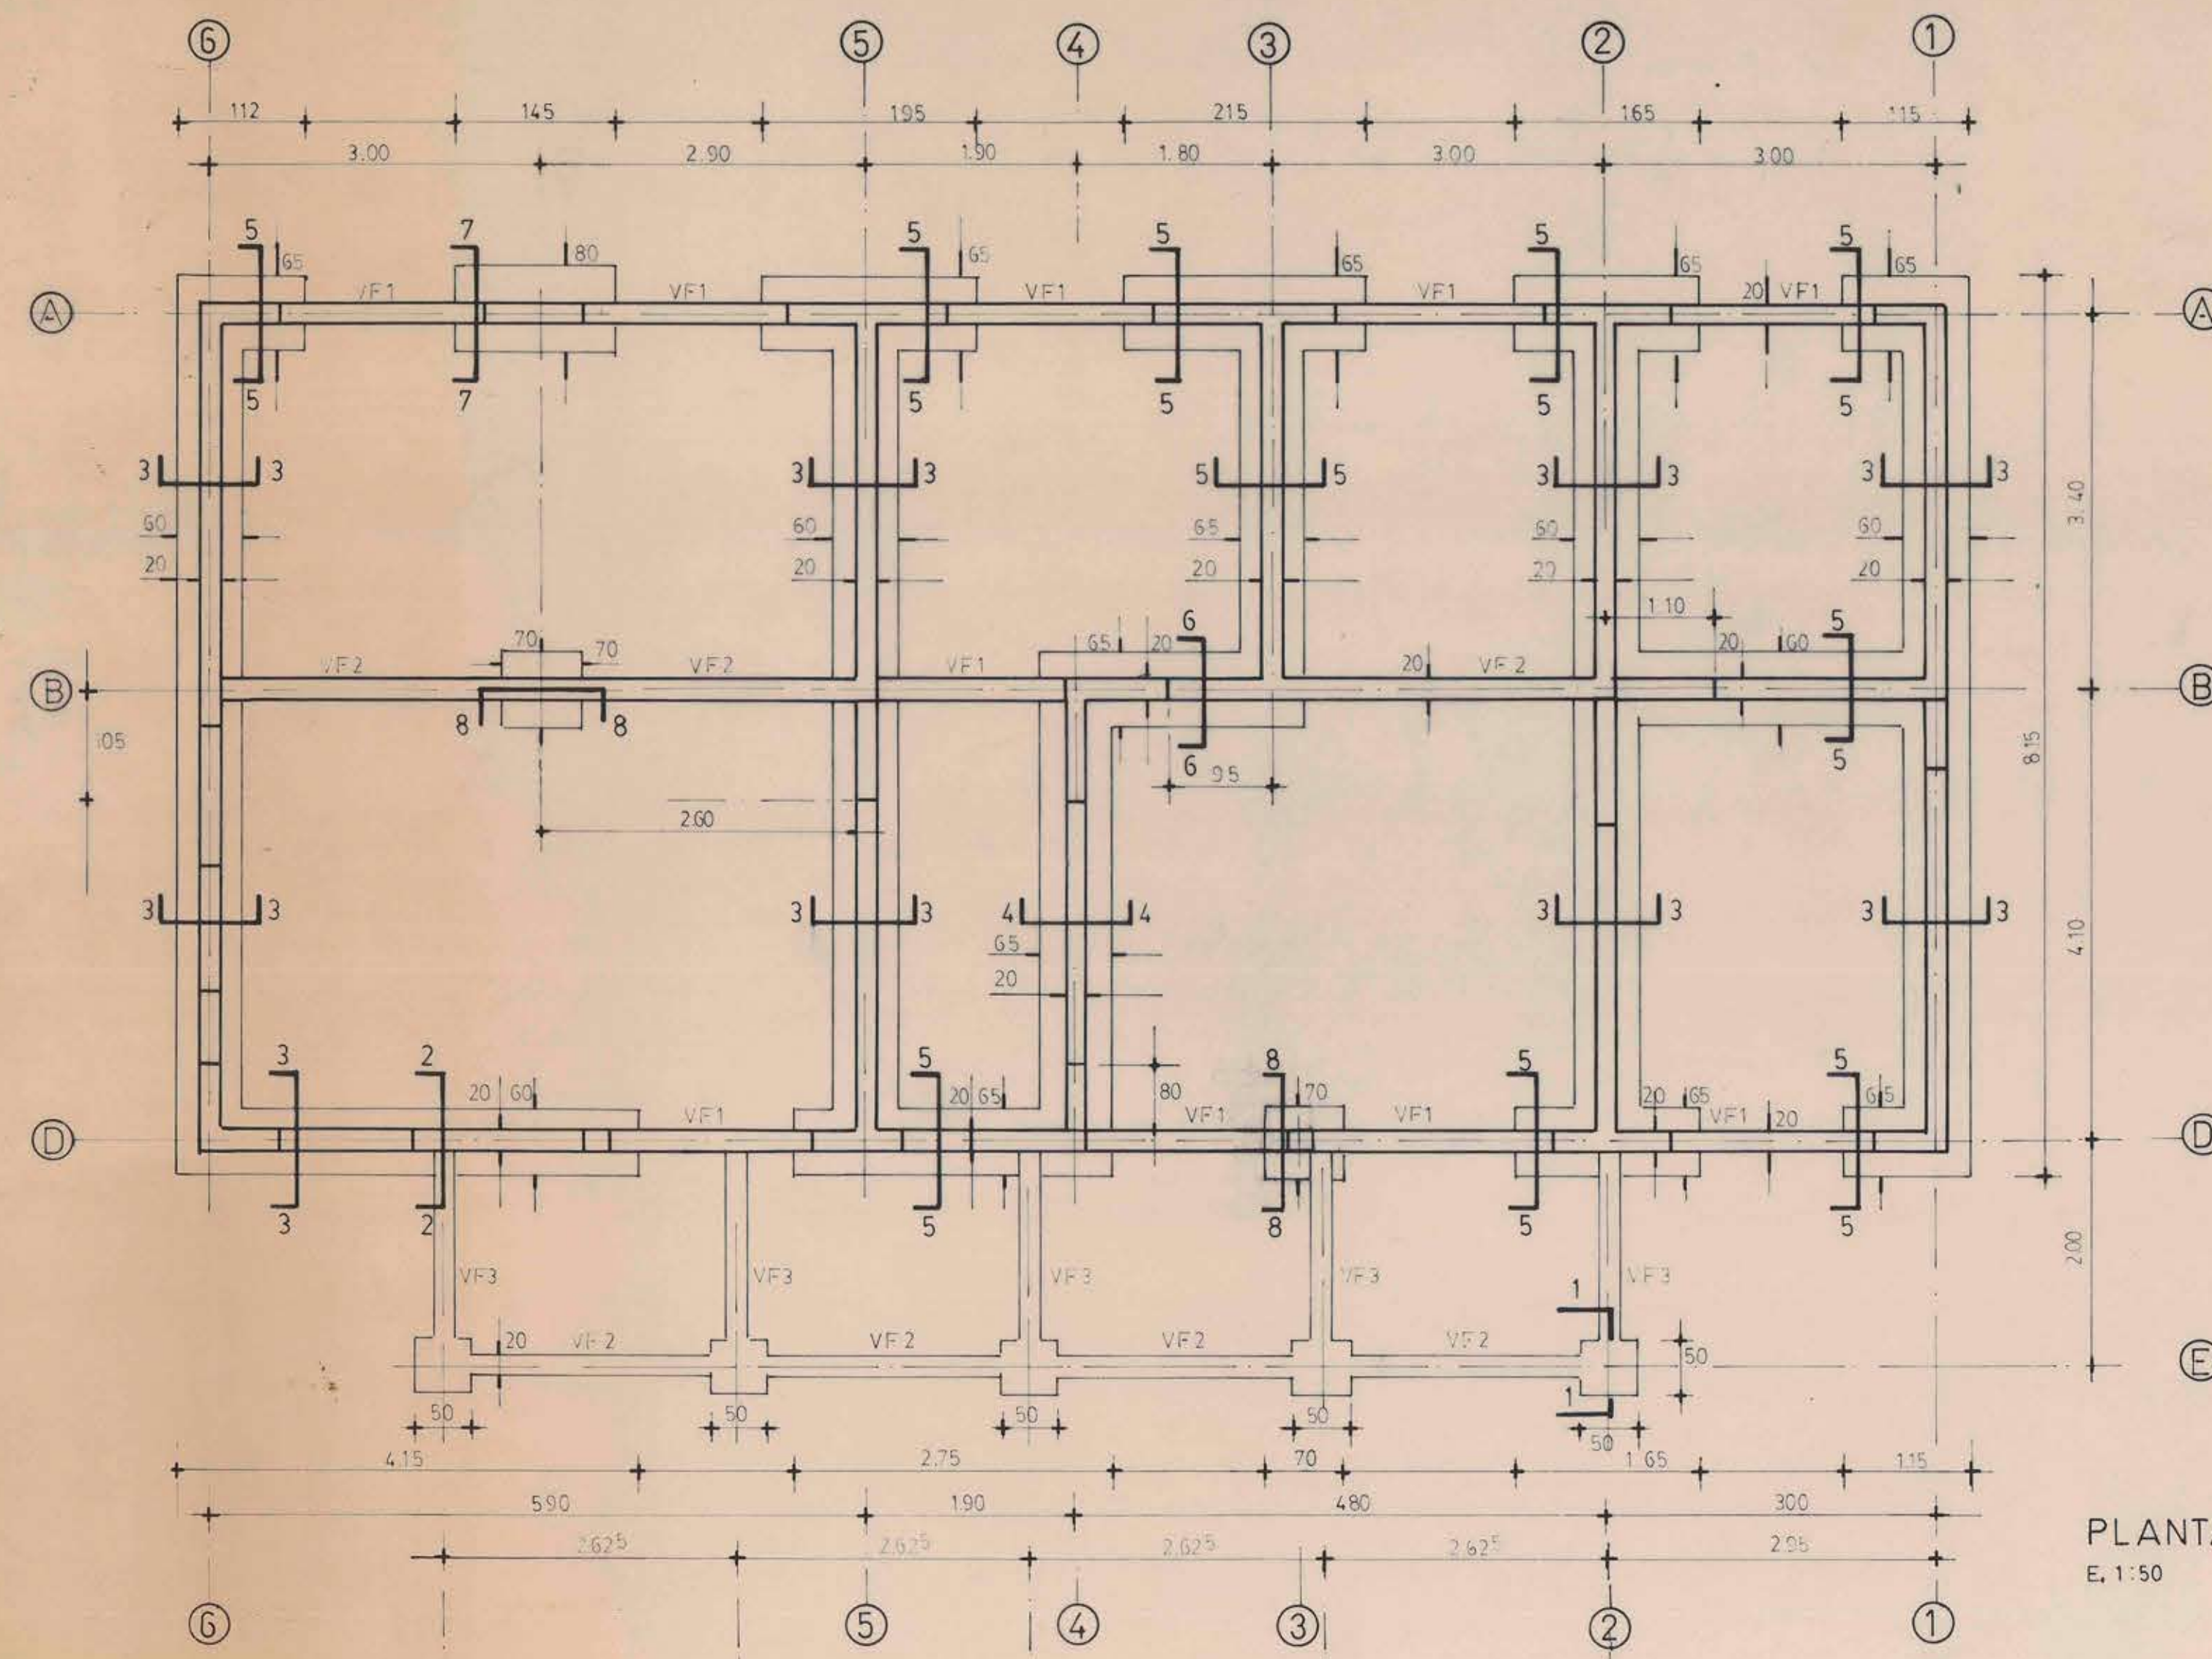
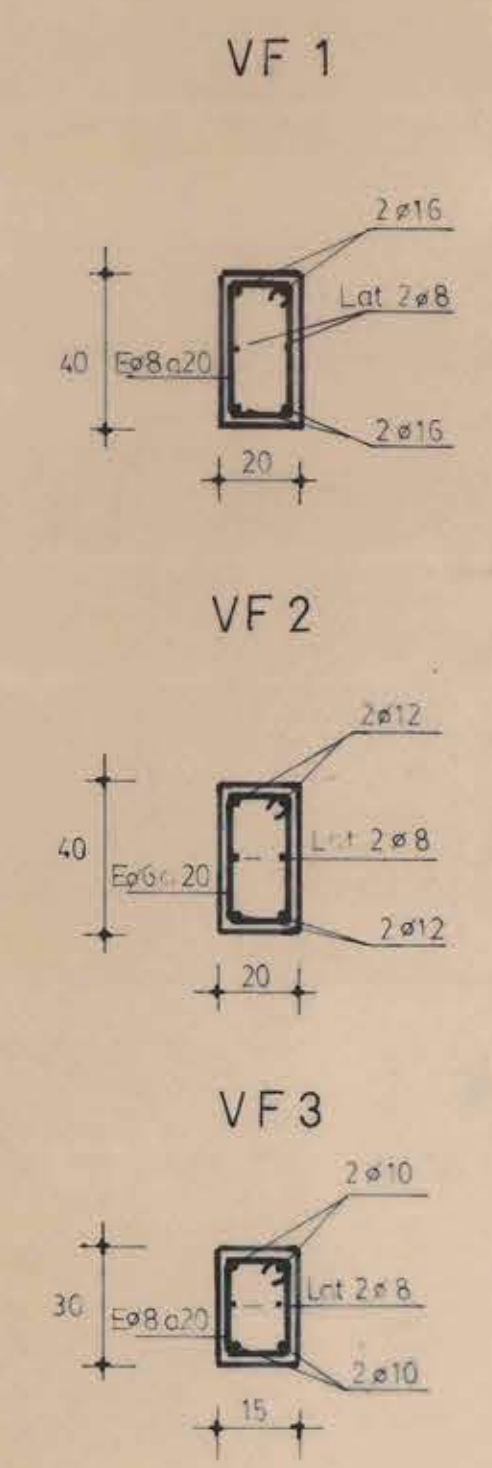
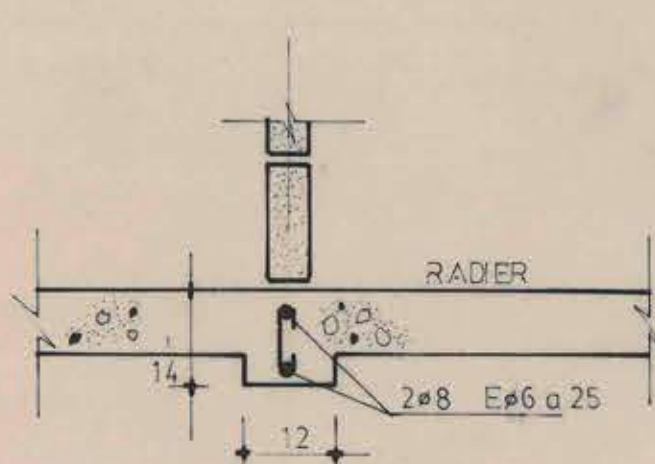
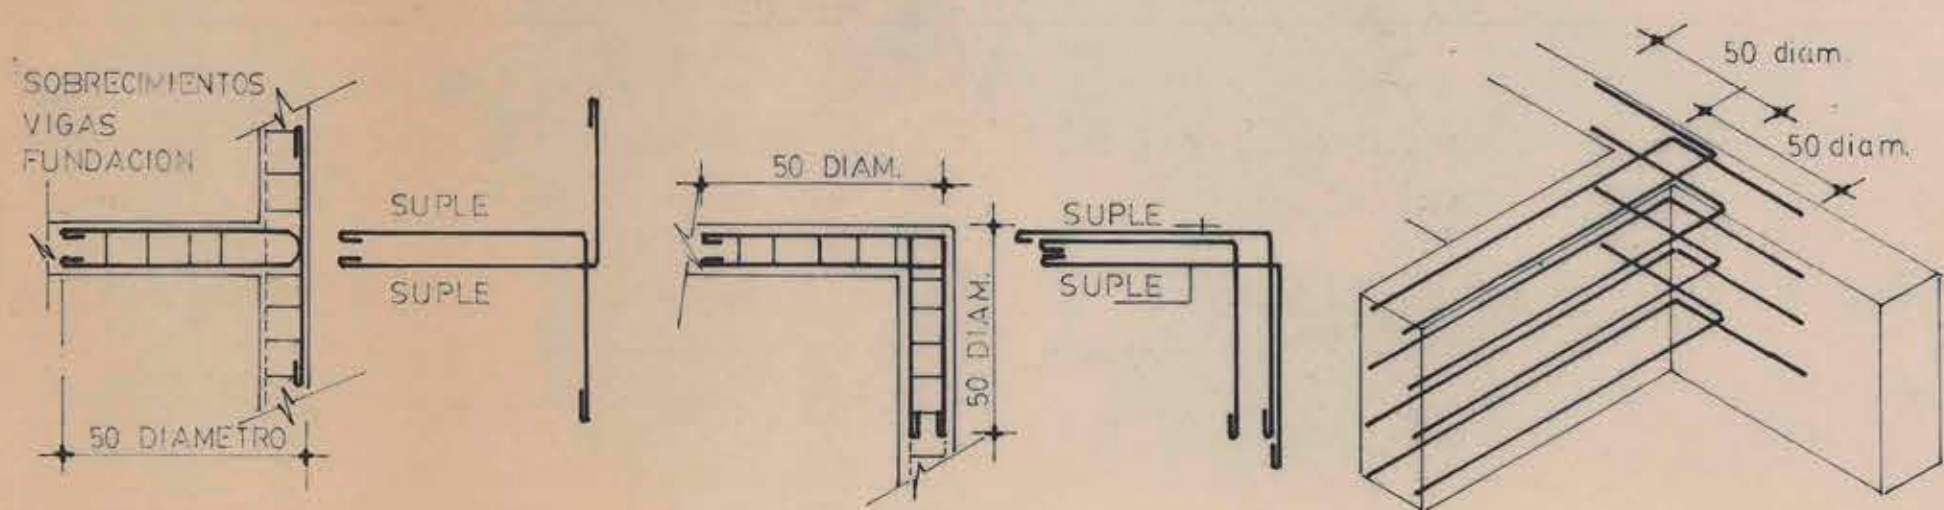


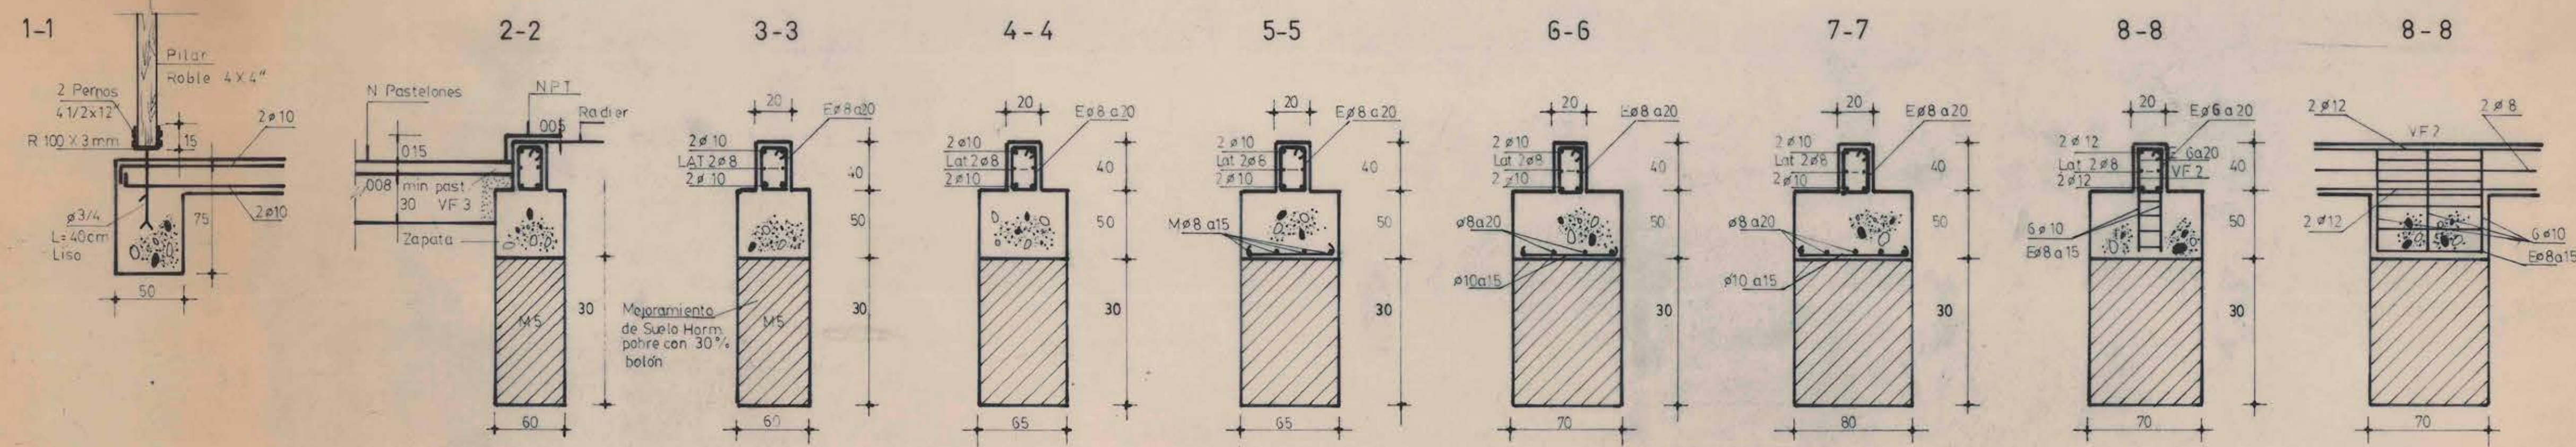

SECCION ELEV. EJE A-A
E. 1:50

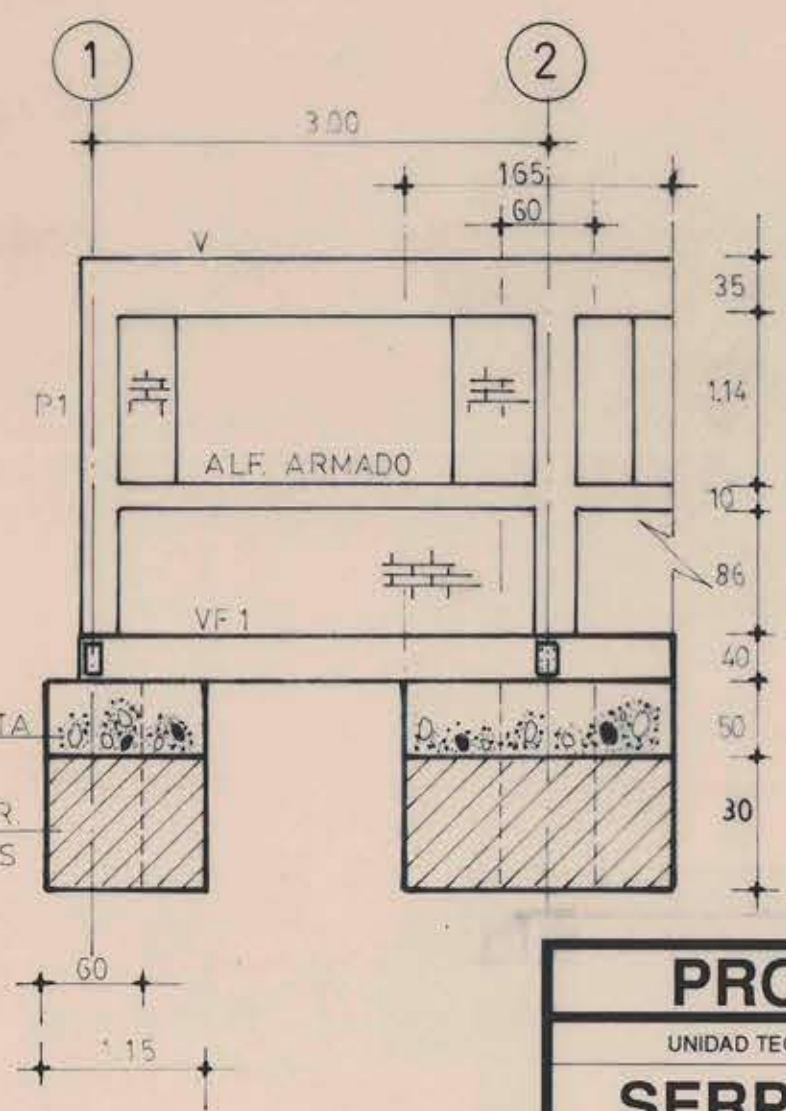

PLANTA FUNDACIONES
E. 1:50

ESPECIFICACIONES

- 1- Acero A 44 - 28 H
- 2- Sobrecimiento Hormigón Clase "C" ($R_{28} = 180 \text{ kg/cm}^2$)
- 3- Cimiento Hormigón 170 kg. cem/m^3 20% bolón desplazador de 5"
- 4- Emplantillado de hormigón 127.5 kg. cem/m^2
- 5- Empalme de barras $\phi 50$
- 6- Las uniones de armaduras superiores e inferiores en extremos de sobrecimientos y/o vigas fundación en su plano horizontal, se harán con suples de igual diámetro que se indica.
- 7- Todos los elementos de anclaje necesarios para soportar terminaciones deberán quedar en posición antes del hormigonado.
- 8- Bajo pandereta según plano adjunto

PROGRAMA DISEÑOS DE INGENIERIA CREDITO BID / 1993			
UNIDAD TECNICA	ORGANISMO REVISOR	CONSTRUCCION POSTA DE SALUD RURAL LAS PUERTAS DE CABILDO	
SERPLAC SECRETARIA REGIONAL DE PLANIFICACION Y COORDINACION	M. O. P. DIRECCION GENERAL DE OBRAS PUBLICAS DIRECCION DE ARQUITECTURA OF. REG. VALPUSO	BIP 20076363	
WALTER FRASER M SECRETARIO REGIONAL	PATRICIO VALENZUELA H. DIRECTOR REGIONAL JEFE UNIDAD DE PROYECTOS: ARQUITECTO DAVID GREEN D. ARQUITECTO LAUTARO SARMIENTO B ARQUITECTO CARLOS RODRIGUEZ O.	PLANO: FUNDACIONES	LAMINA N°
		ESCALA: se indican	NOVIEMBRE DE 1993
		JOSE IGNACIO MARTINEZ B. ARQUITECTO	
3/7			