




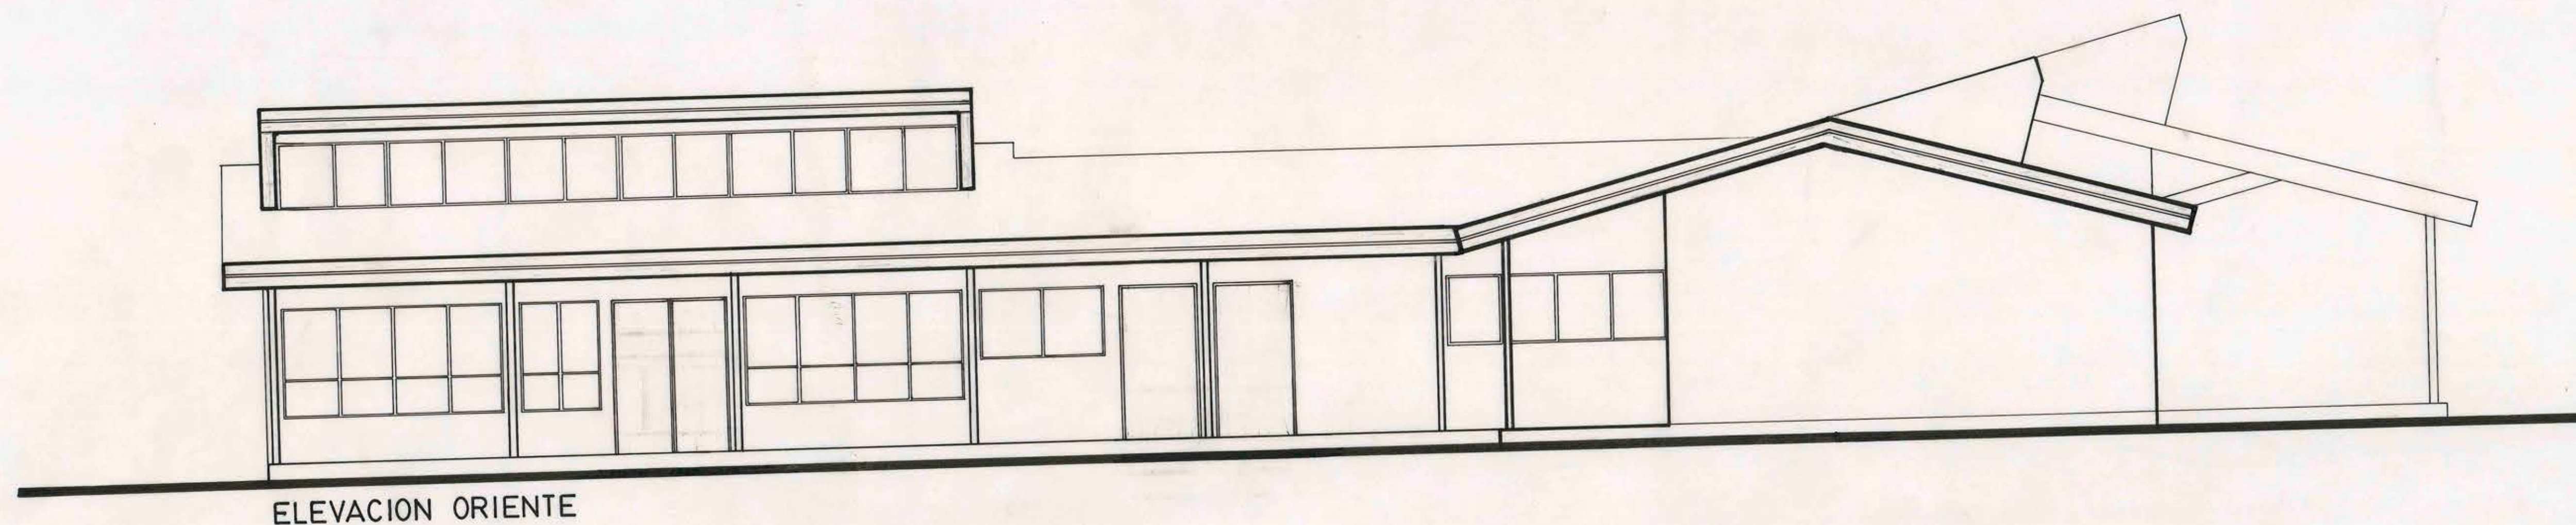


ELEVACION ORIENTE

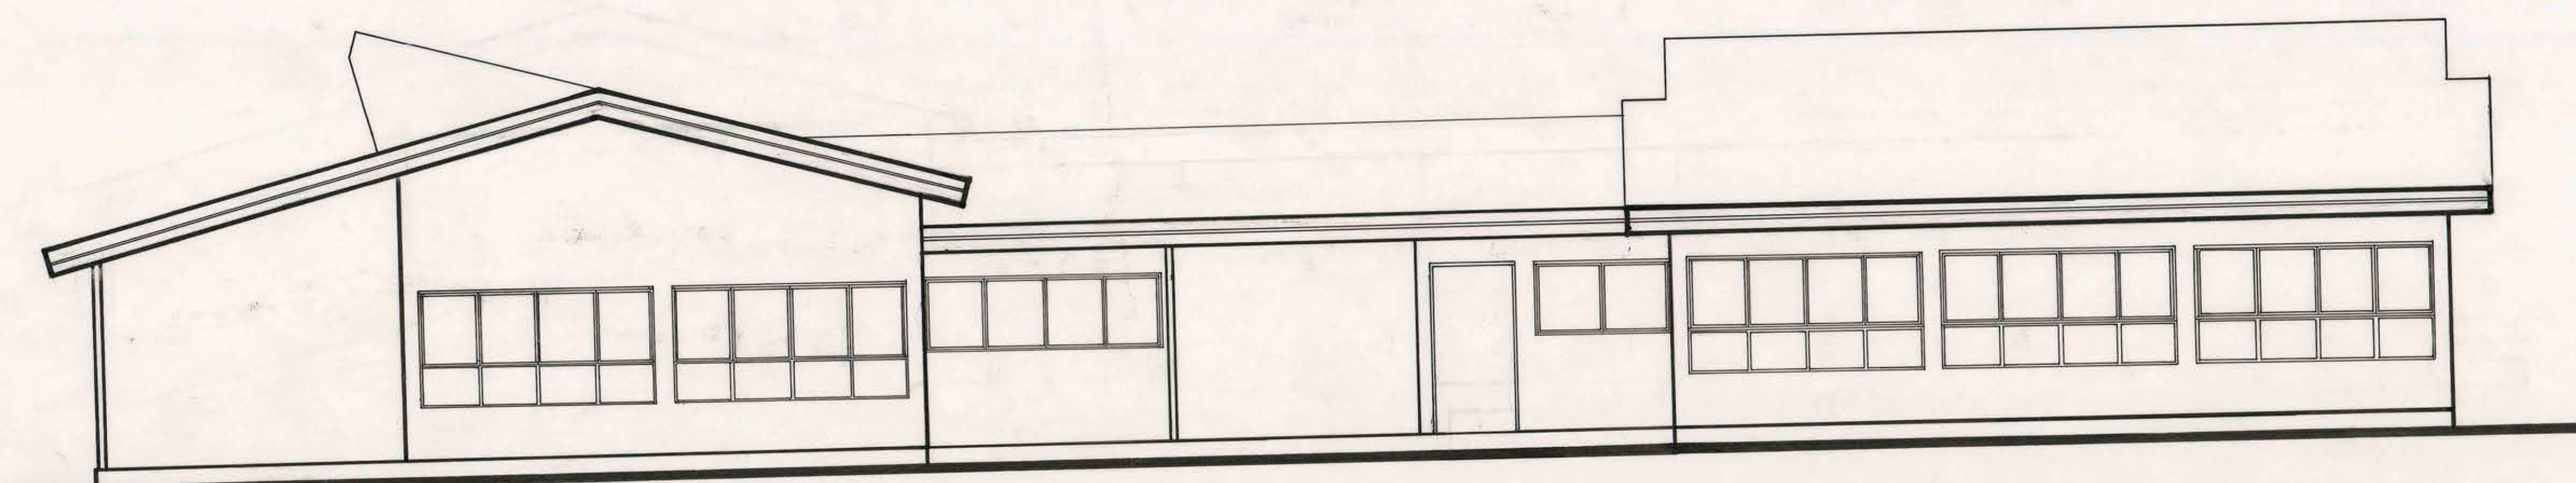

ELEVACION PONIENTE

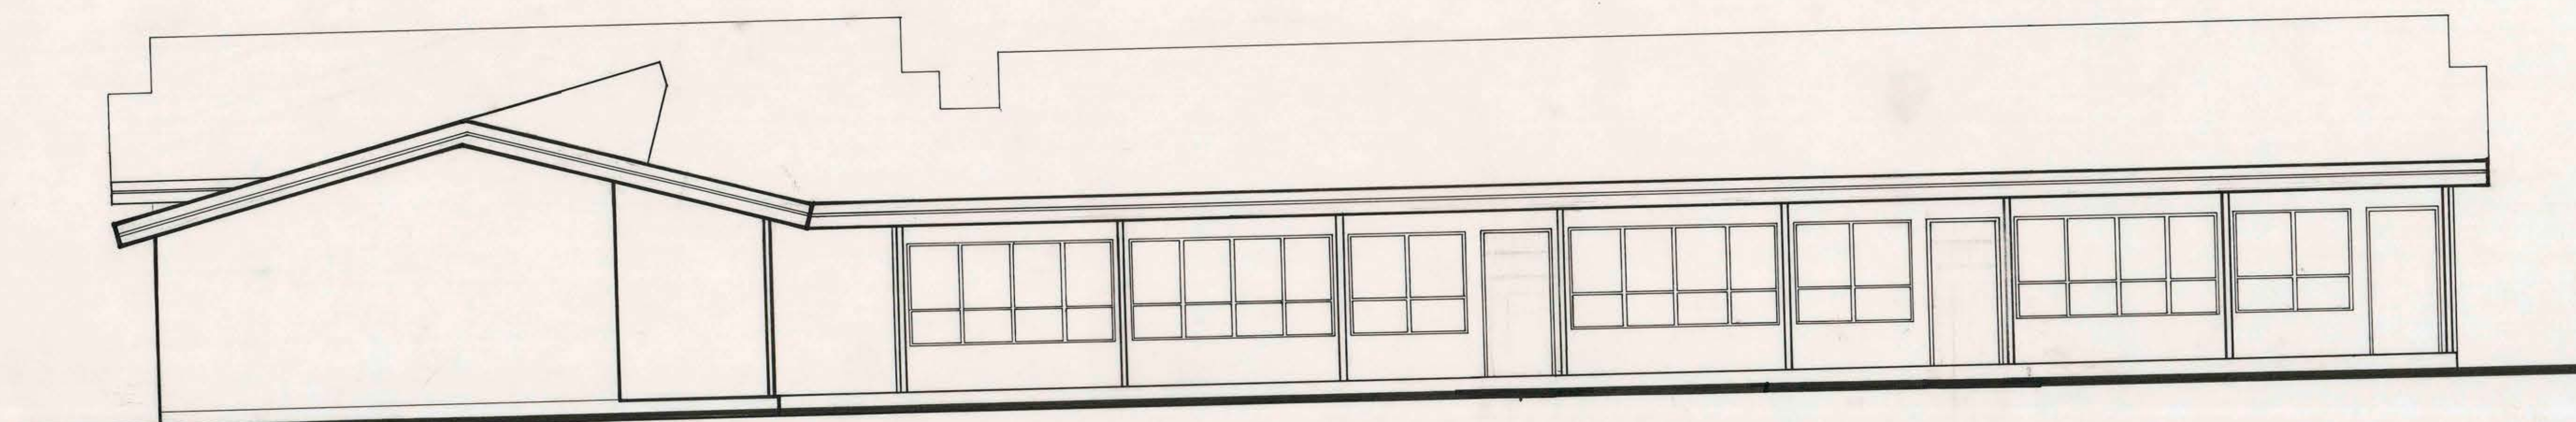

ELEVACION SUR

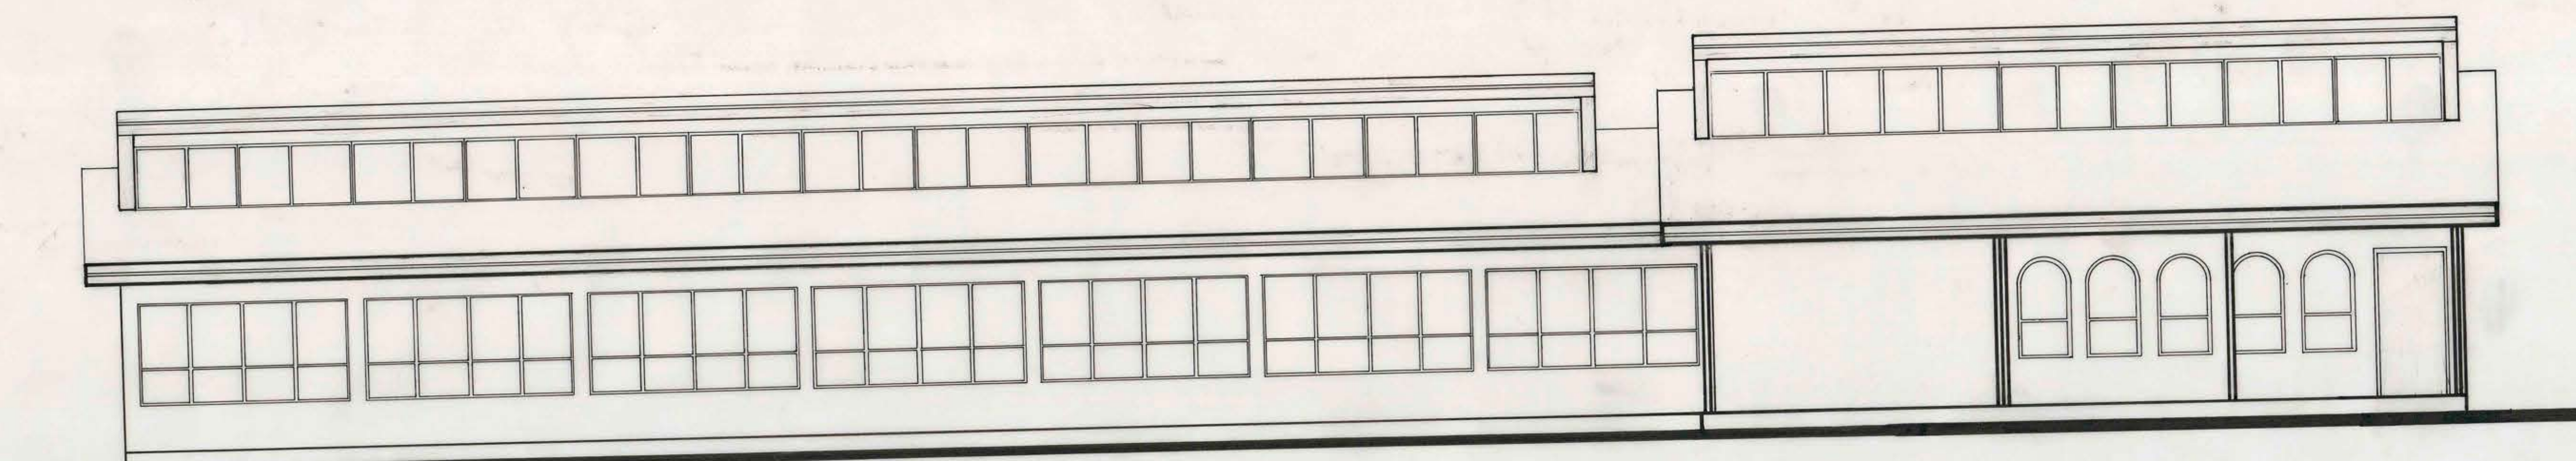

ELEVACION NORTE

MOP DIRECCION GENERAL DE OBRAS PUBLICAS DIRECCION DE ARQUITECTURA OF REGIONAL VALPARAISO		
OBRA - UBICACION ESCUELA EL SAUCE CAMINO INTERNACIONAL SECTOR EL SAUCE LOS ANDES	PLANO ELEVACIONES	LAMINA N°
DIRECTOR REGIONAL	UNIDAD DE PROYECTOS	SUPERFICIE
PATRICIO VALENZUELA H.	ARQUITECTO JEFE: DAVID GREEN D. ARQUITECTO PROYEC: LAUTARO SARMIENTO B. DIBUJANTE	JULIO 1992 1 : 50 80 x 110