
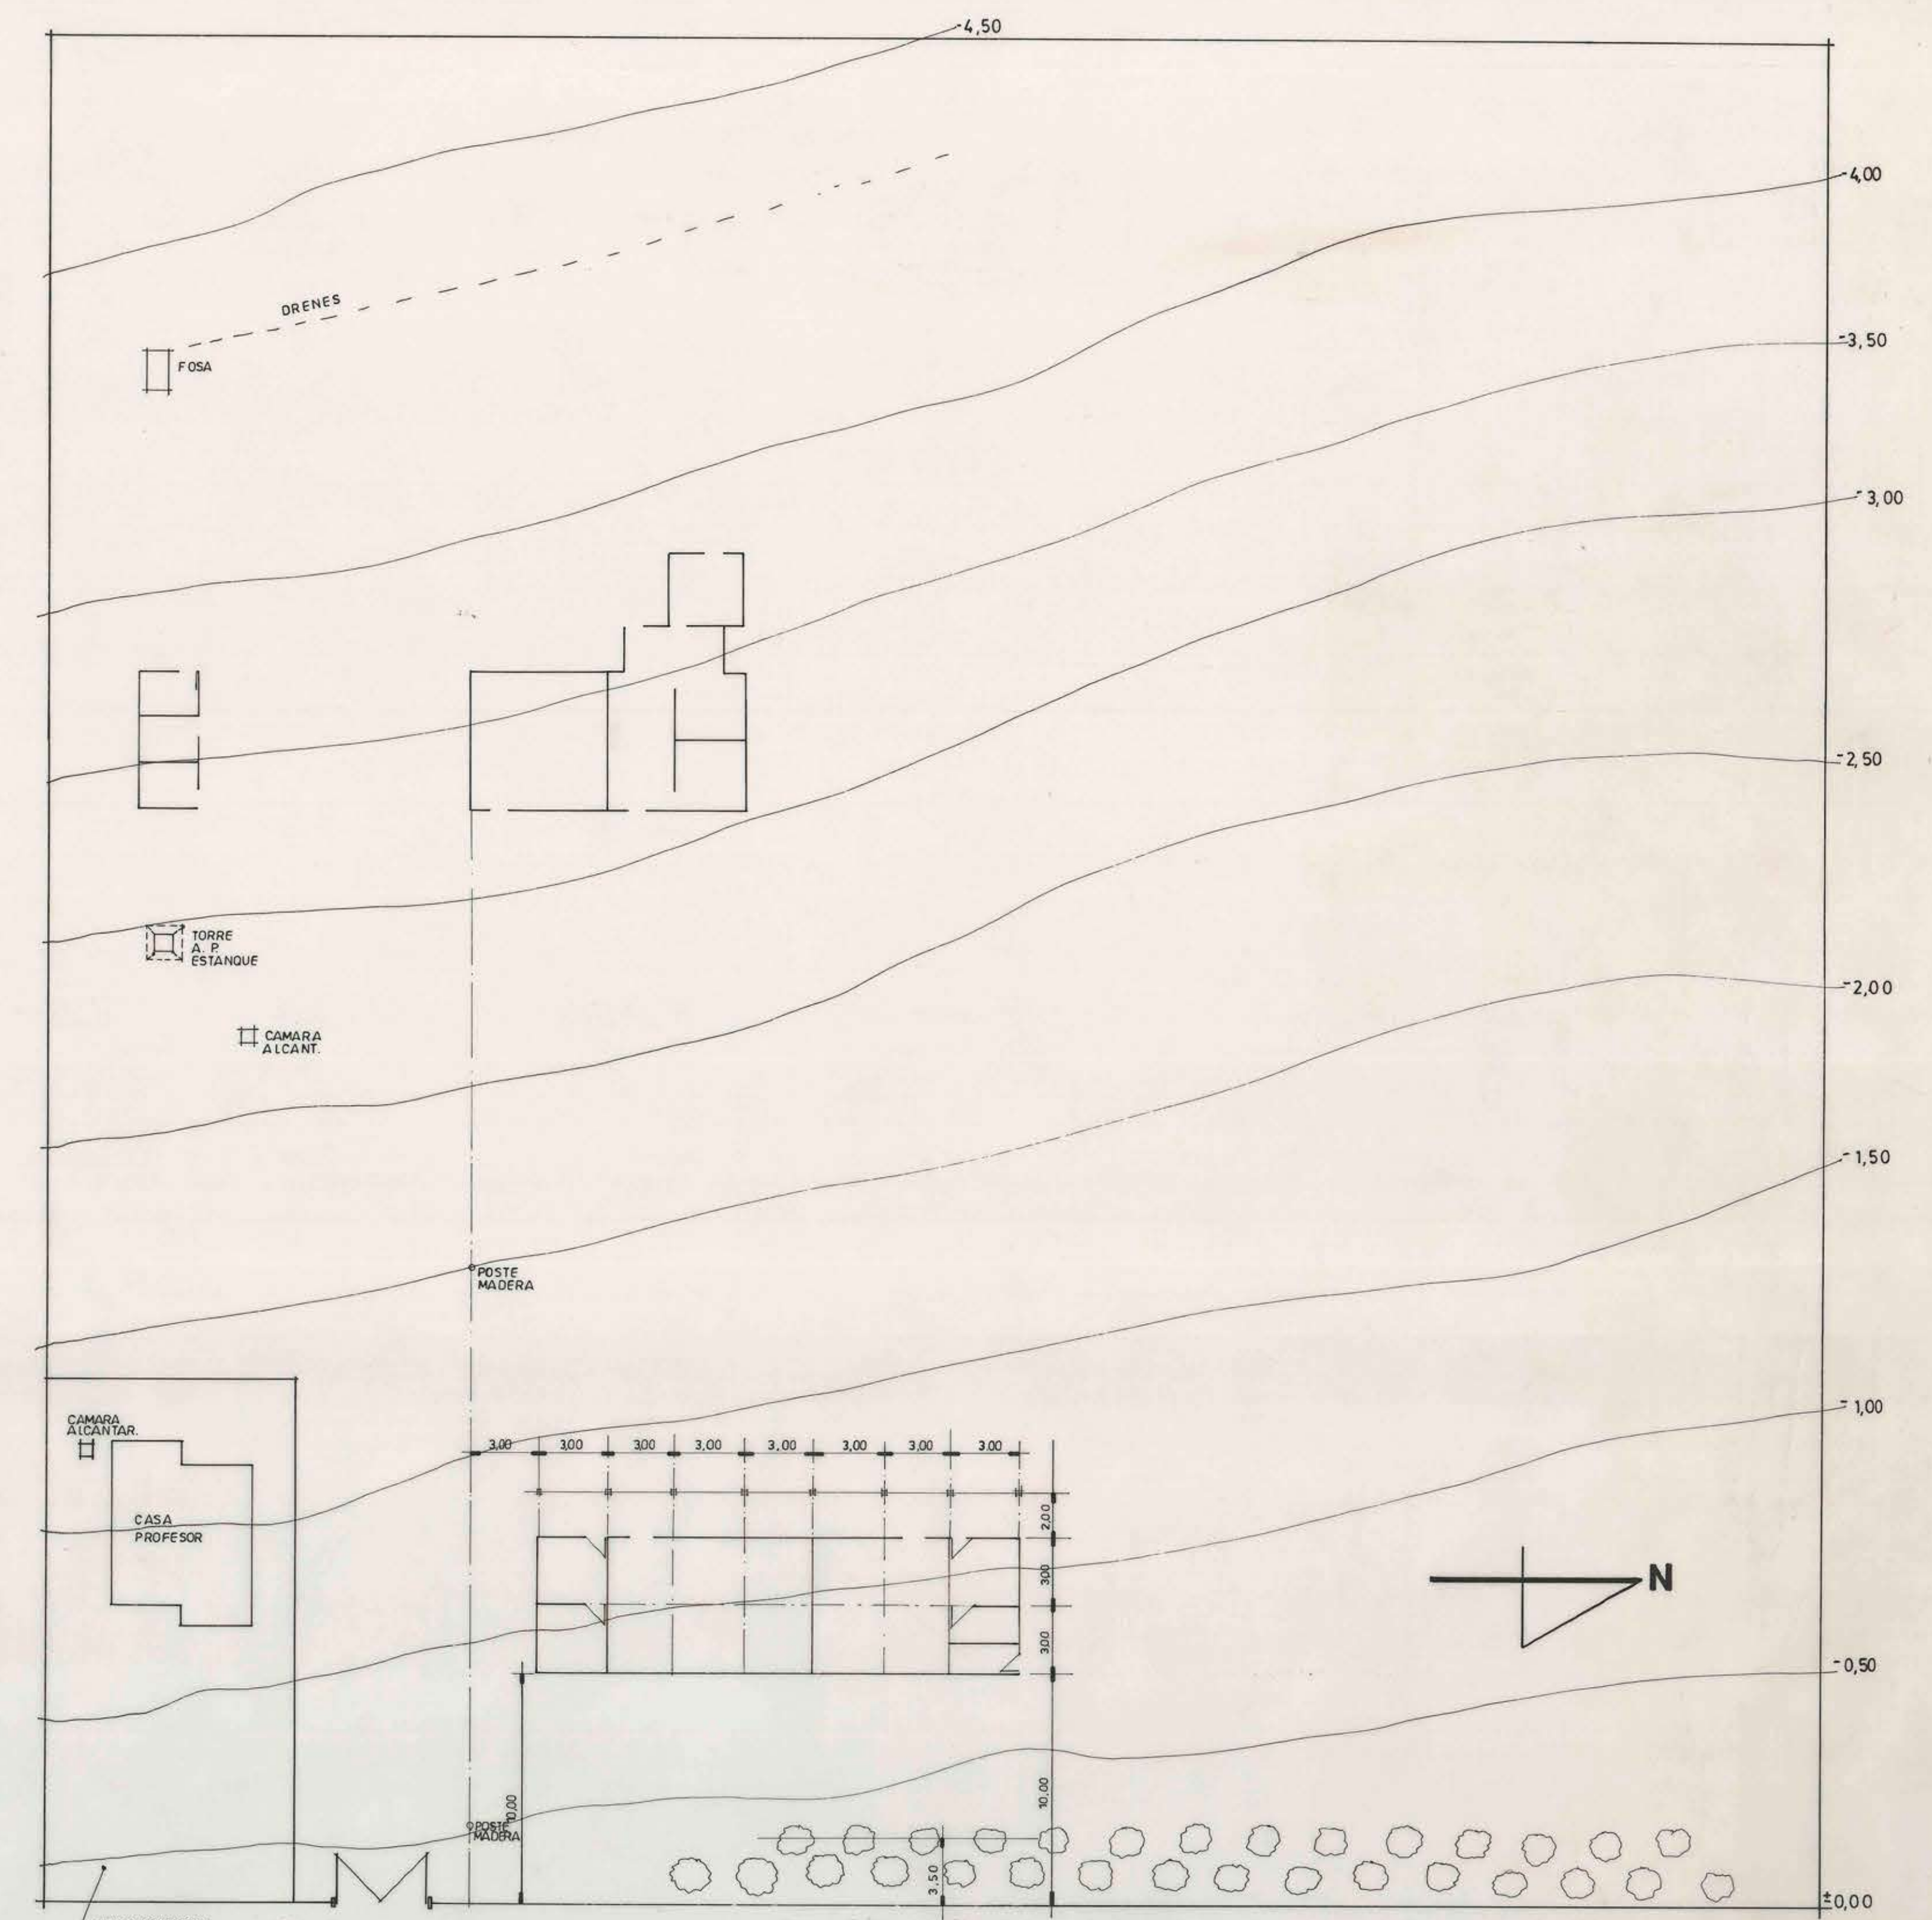
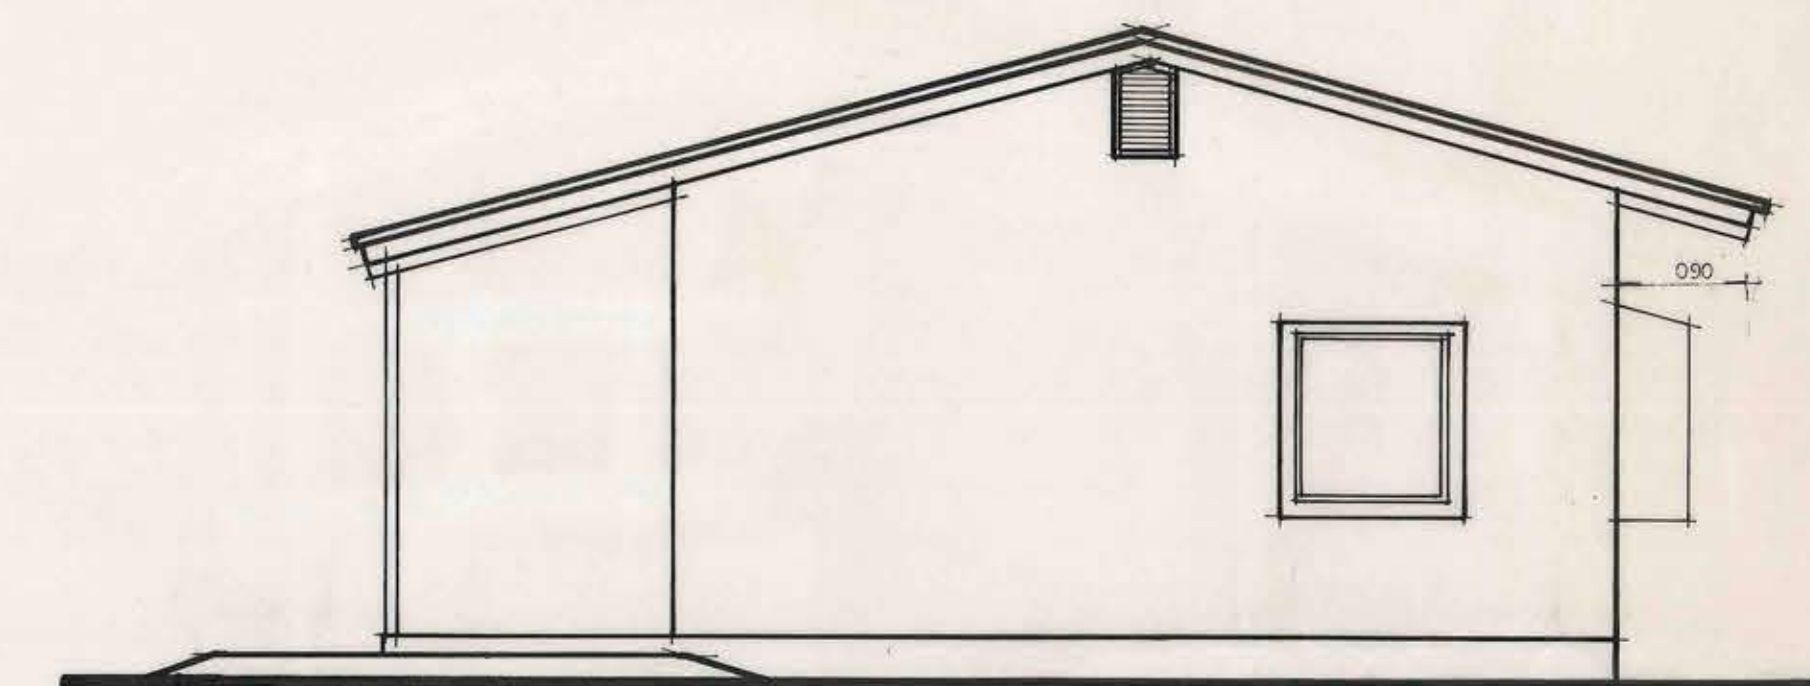
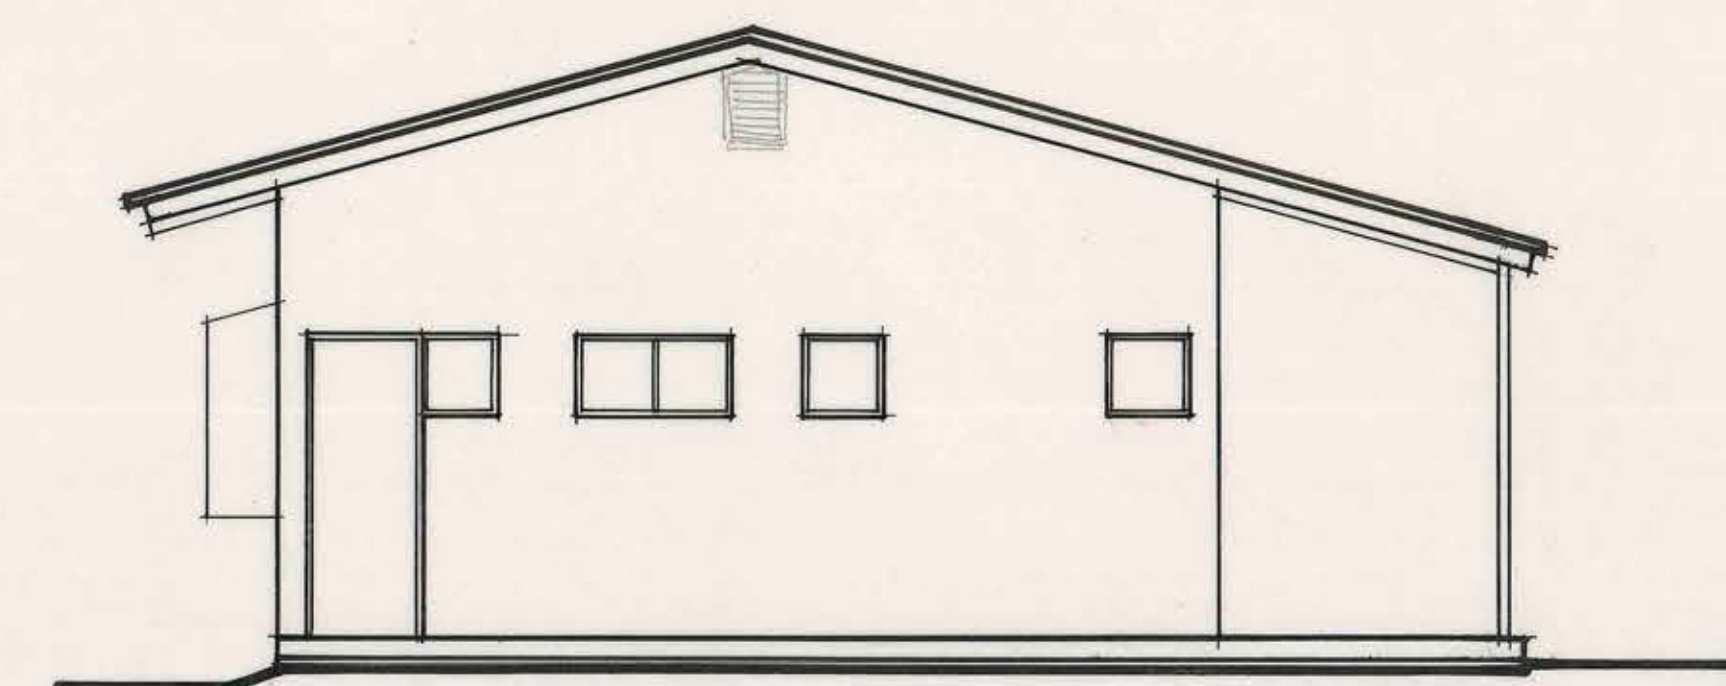
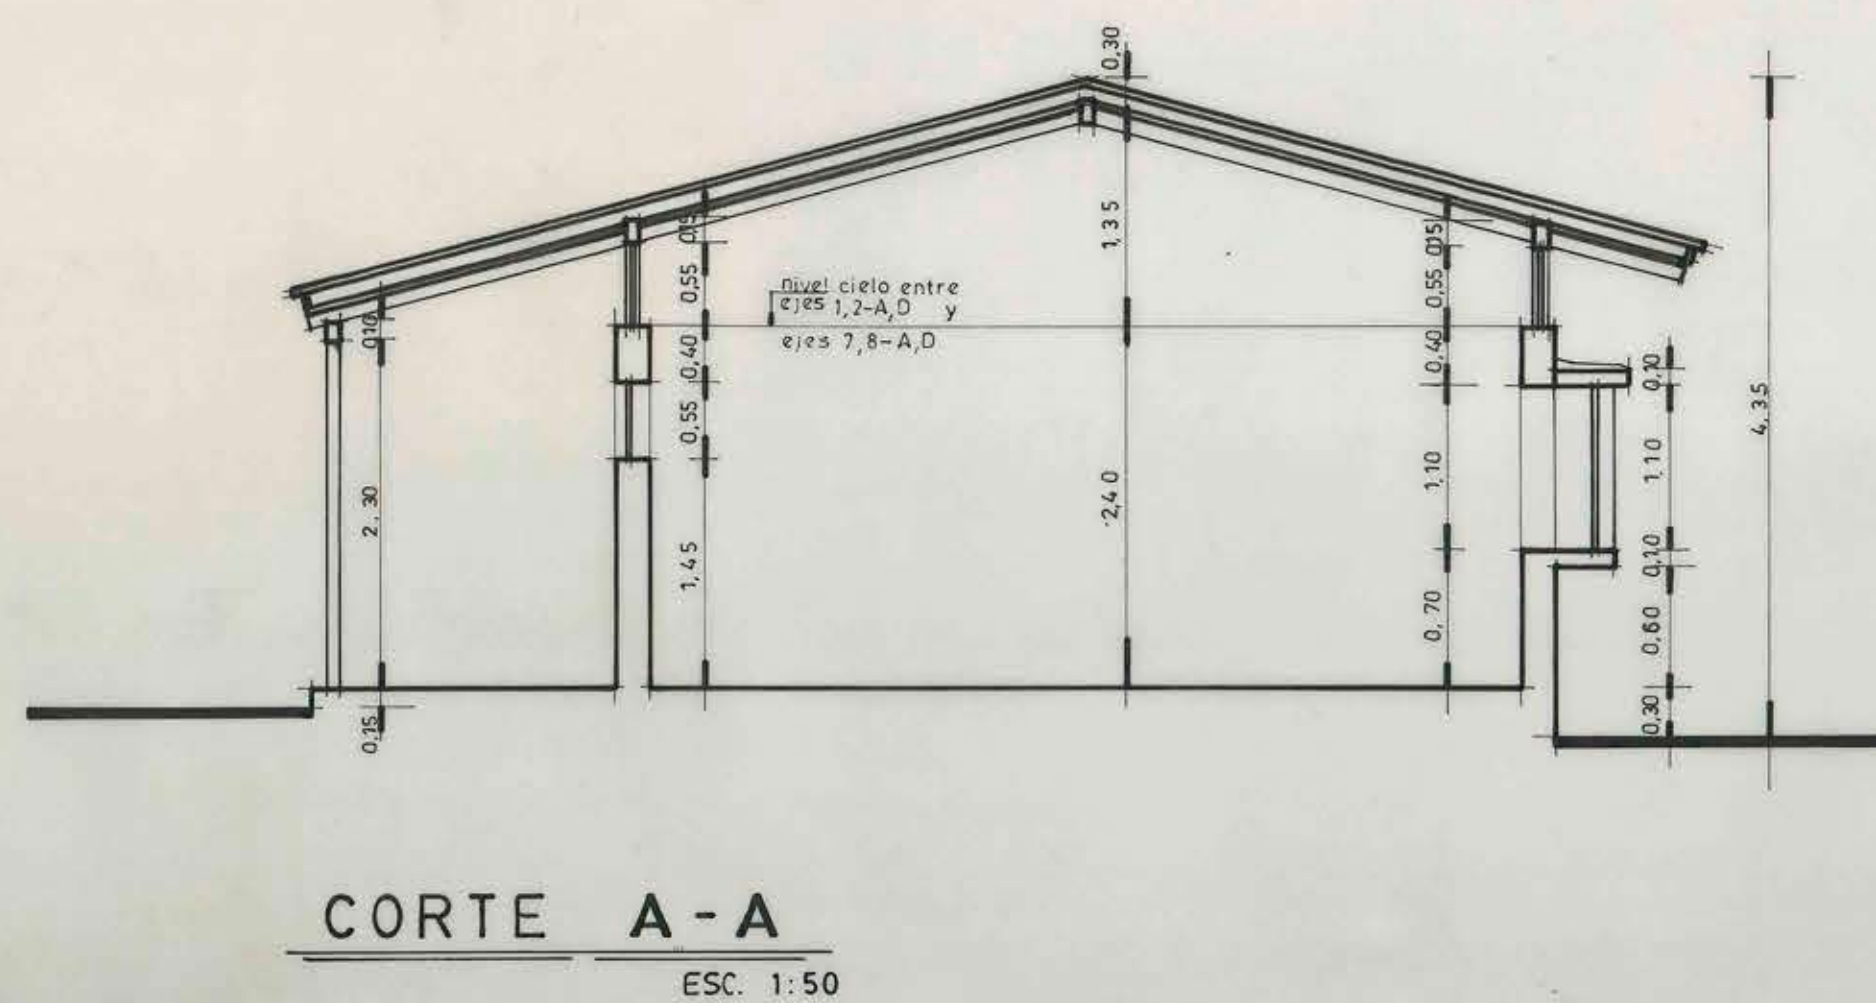
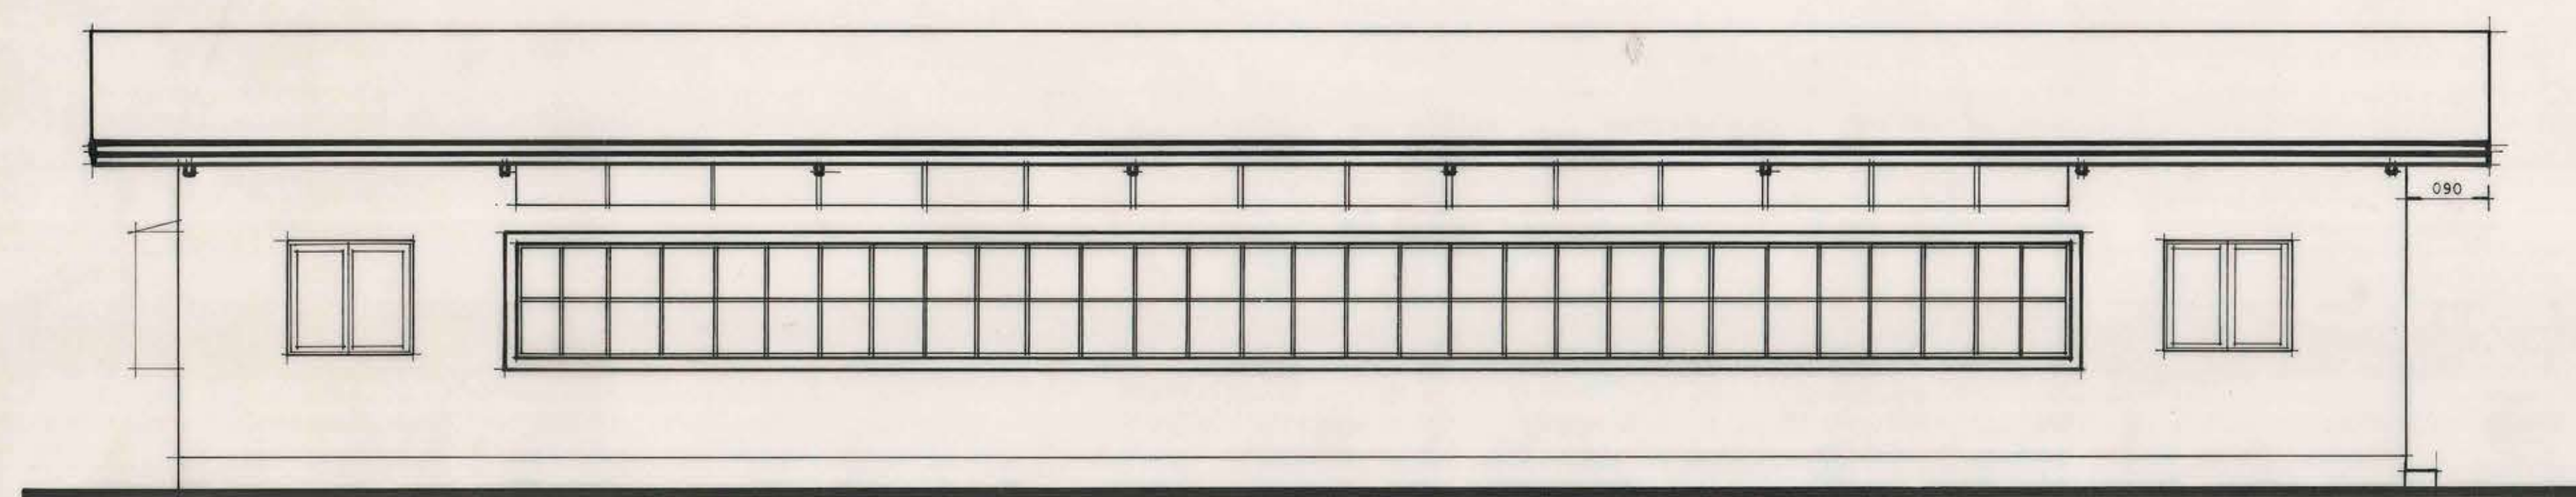
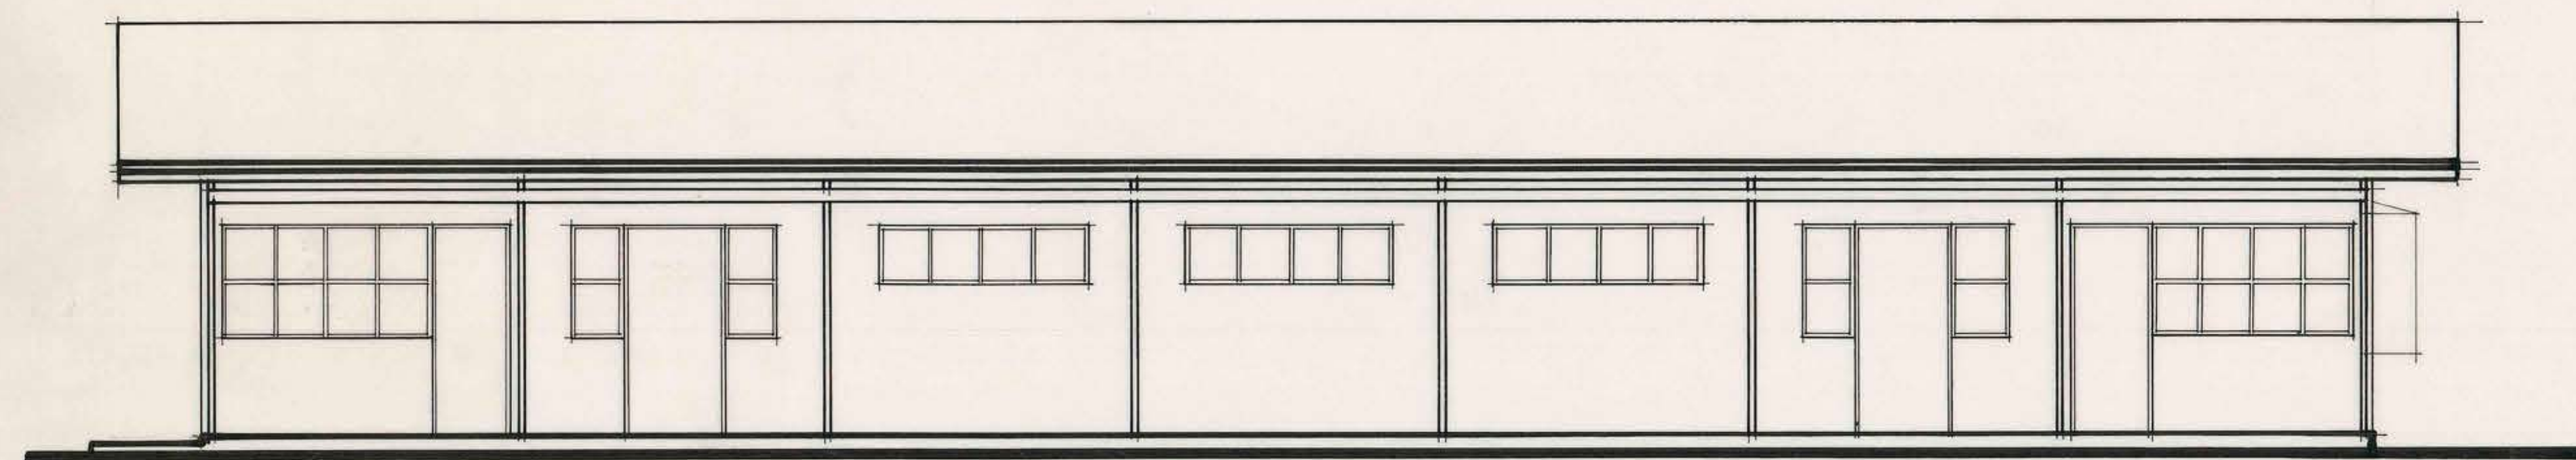


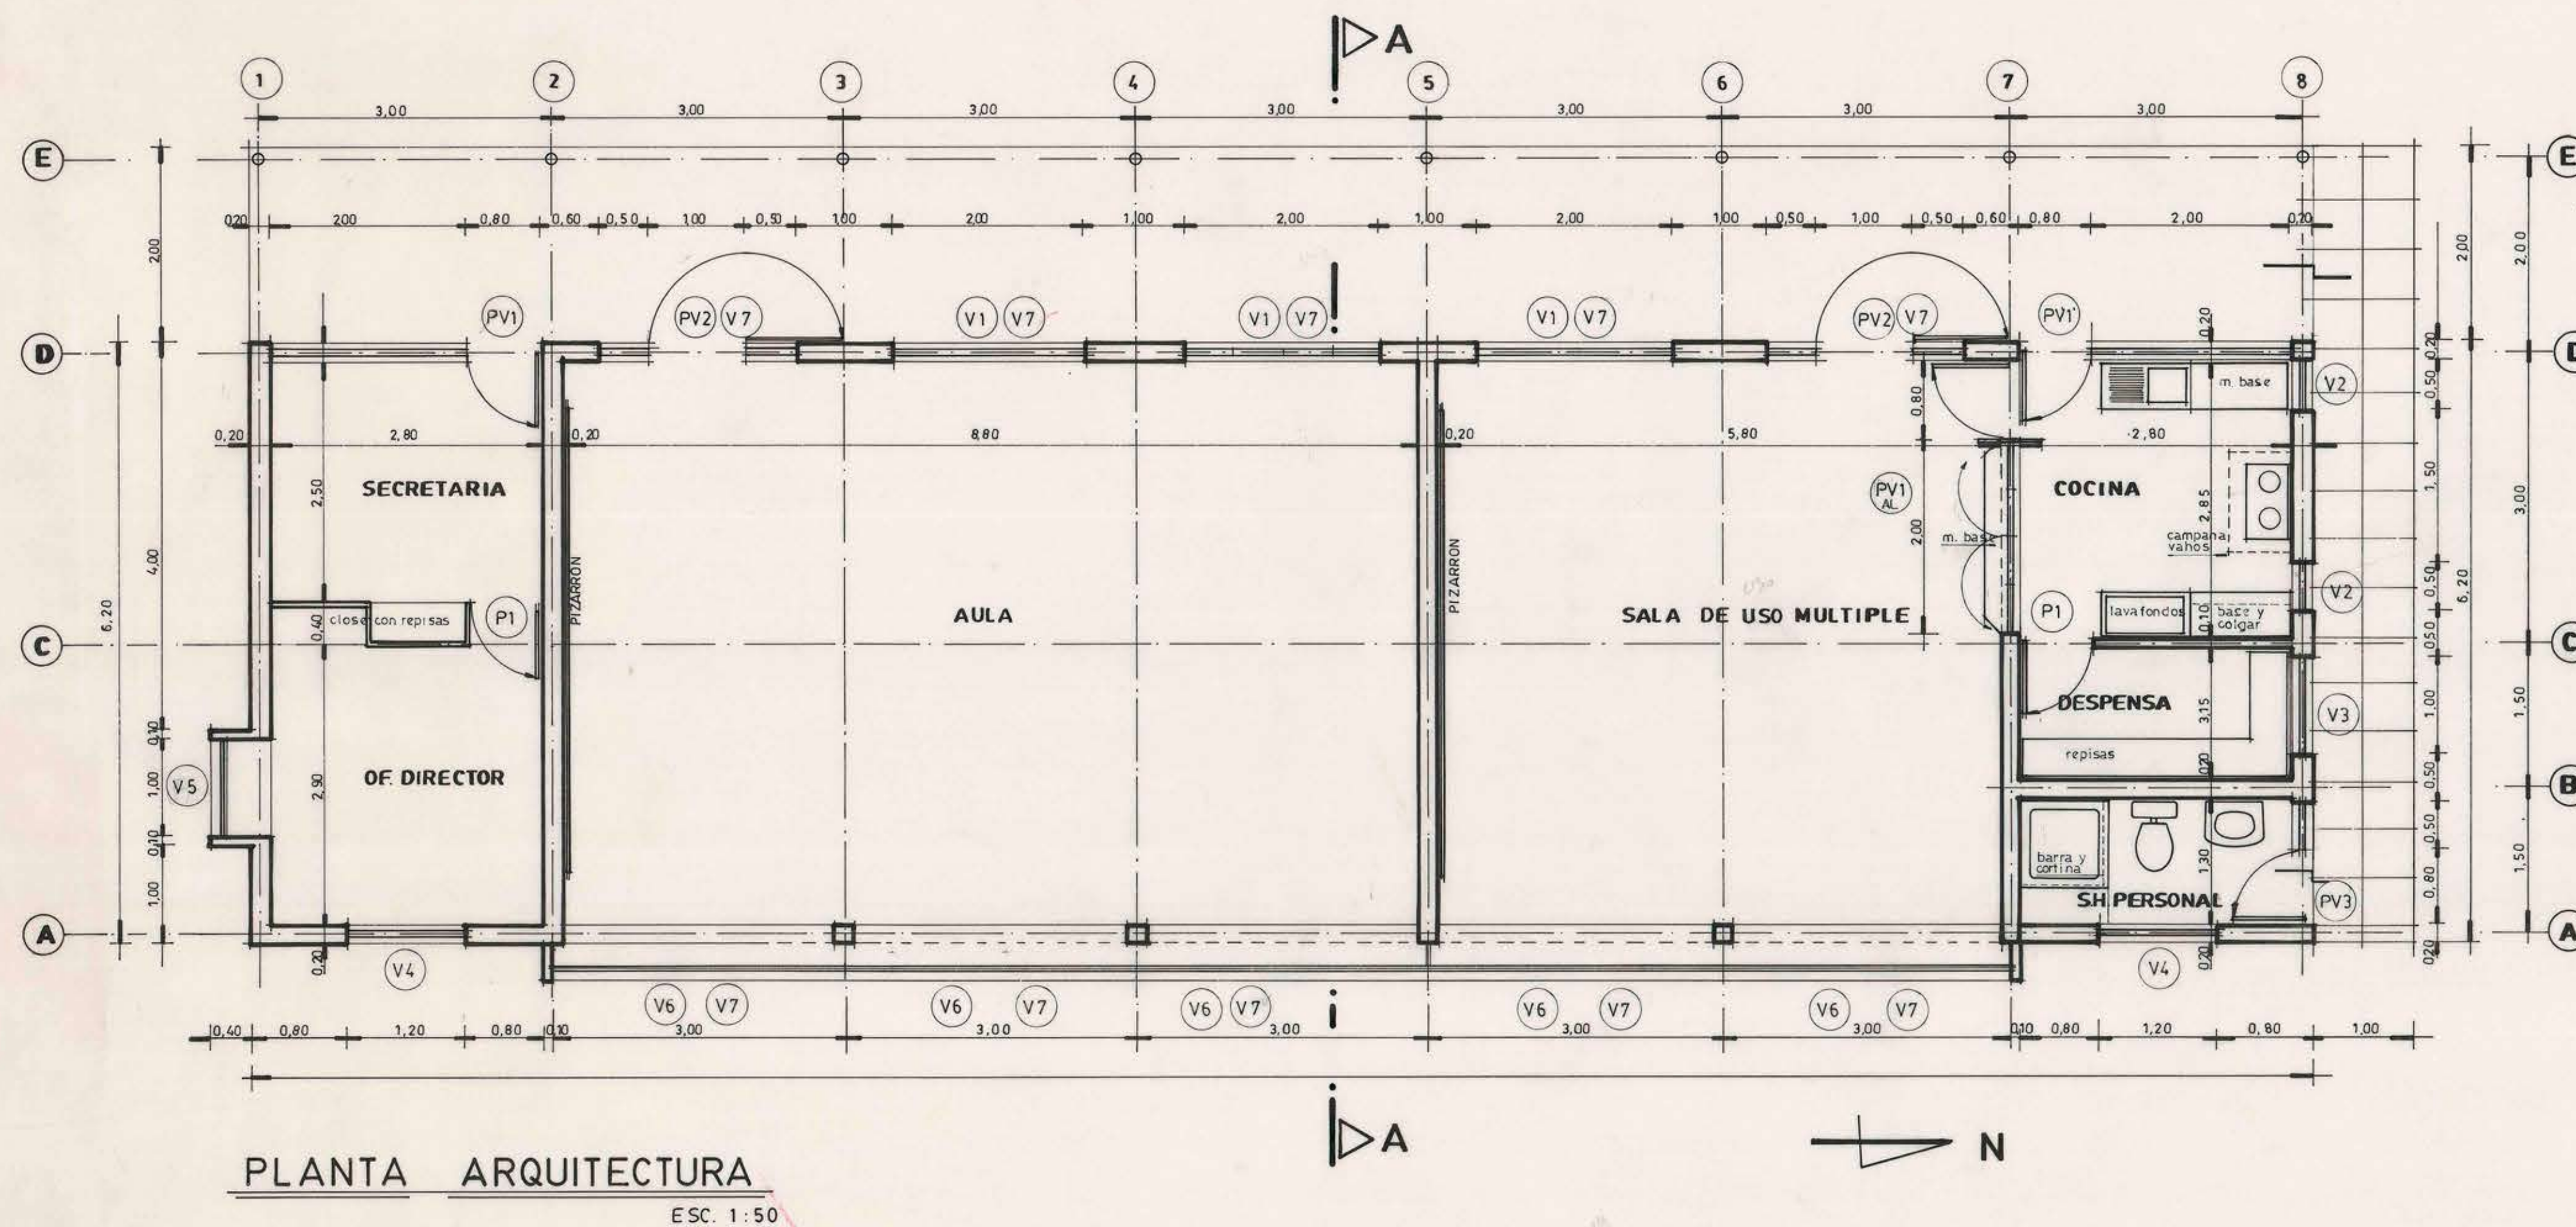

PROGRAMA DISEÑOS DE INGENIERIA CREDITO BID / 1993			
UNIDAD TECNICA SERPLAC SECRETARIA REGIONAL DE PLANIFICACION Y COORDINACION	ORGANISMO REVISOR M. O. P. DIRECCION GENERAL DE OBRAS PUBLICAS DIRECCION ARQUITECTONICA REG. VALPUSO	PROYECTO AMPLIACION ESCUELA HUINCA COMUNA DE CARTAGENA	
WALTER FRASER M. SECRETARIO REGIONAL		PLANO: EMPLAZAMIENTO - PLANTA CORTE - ELEVACIONES	LAMINA Nº
PATRICIO VALENZUELA H. DIRECCION REGIONAL		ESCALA INDICADAS	NOVIEMBRE DE 1993
JEFE UNIDAD DE PROYECTOS ARQUITECTO DAVID GREEN D. ARQUITECTO ALFONSO DARRIGO B. ARQUITECTO CARLOS RODRIGUEZ O.		ARQUITECTO	DANIEL DODMAN NAVONE
			1/2