


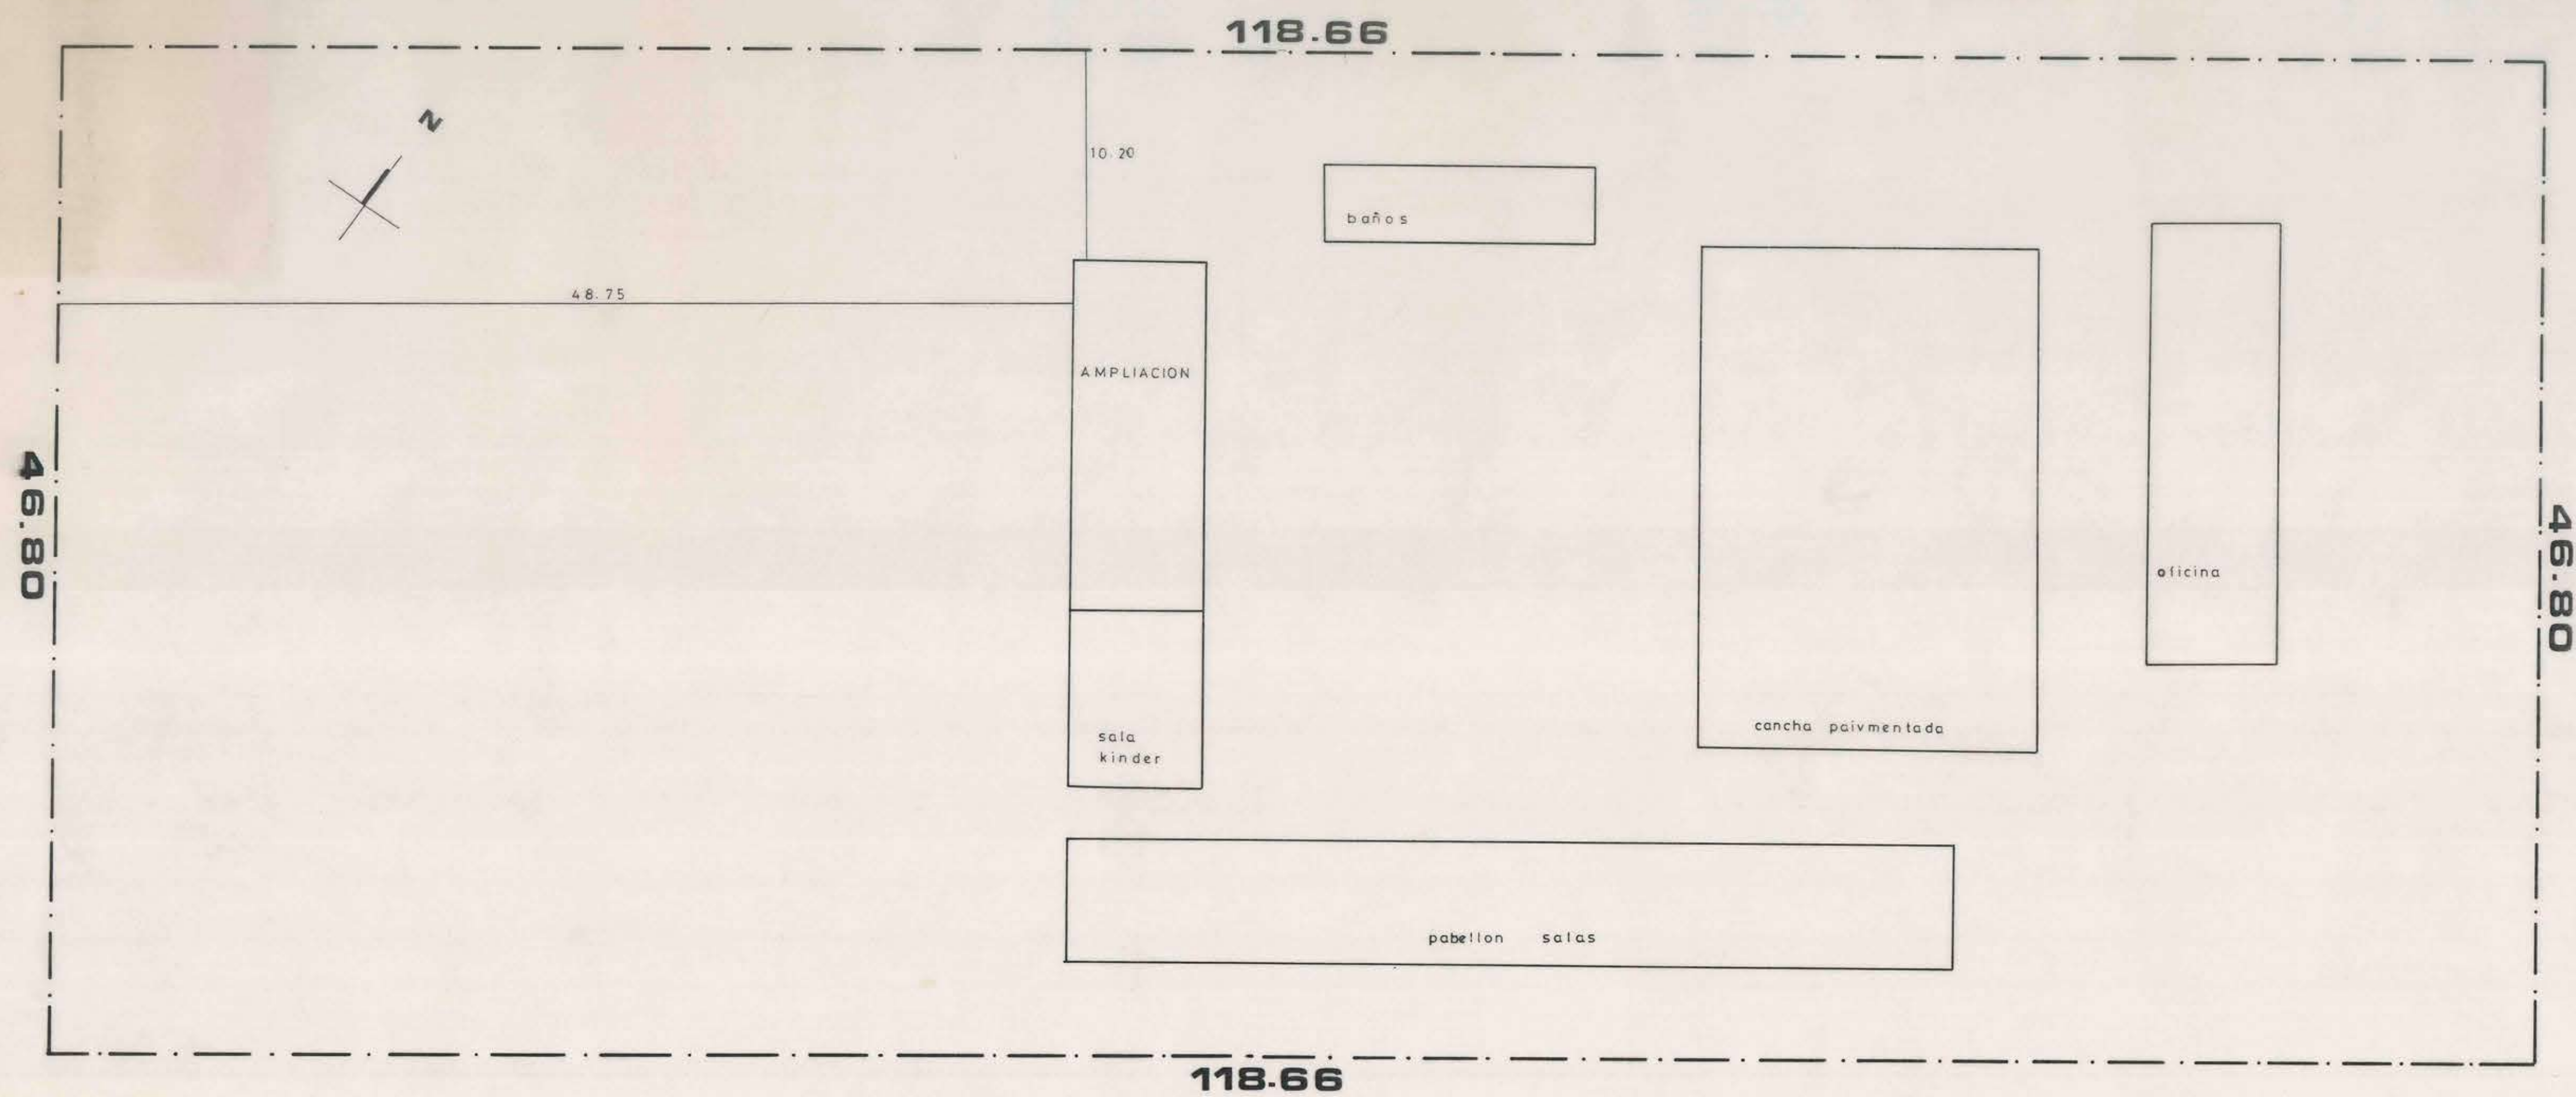


PROYECTO AMPLIACION
DOS SALAS DE CLASES

ESCUELA BASICA F-54
PULLALLY - PAPUDO

ARQUITECTO PATRICIA A. ROJAS A.


PLANTA

ESCALA 1:50

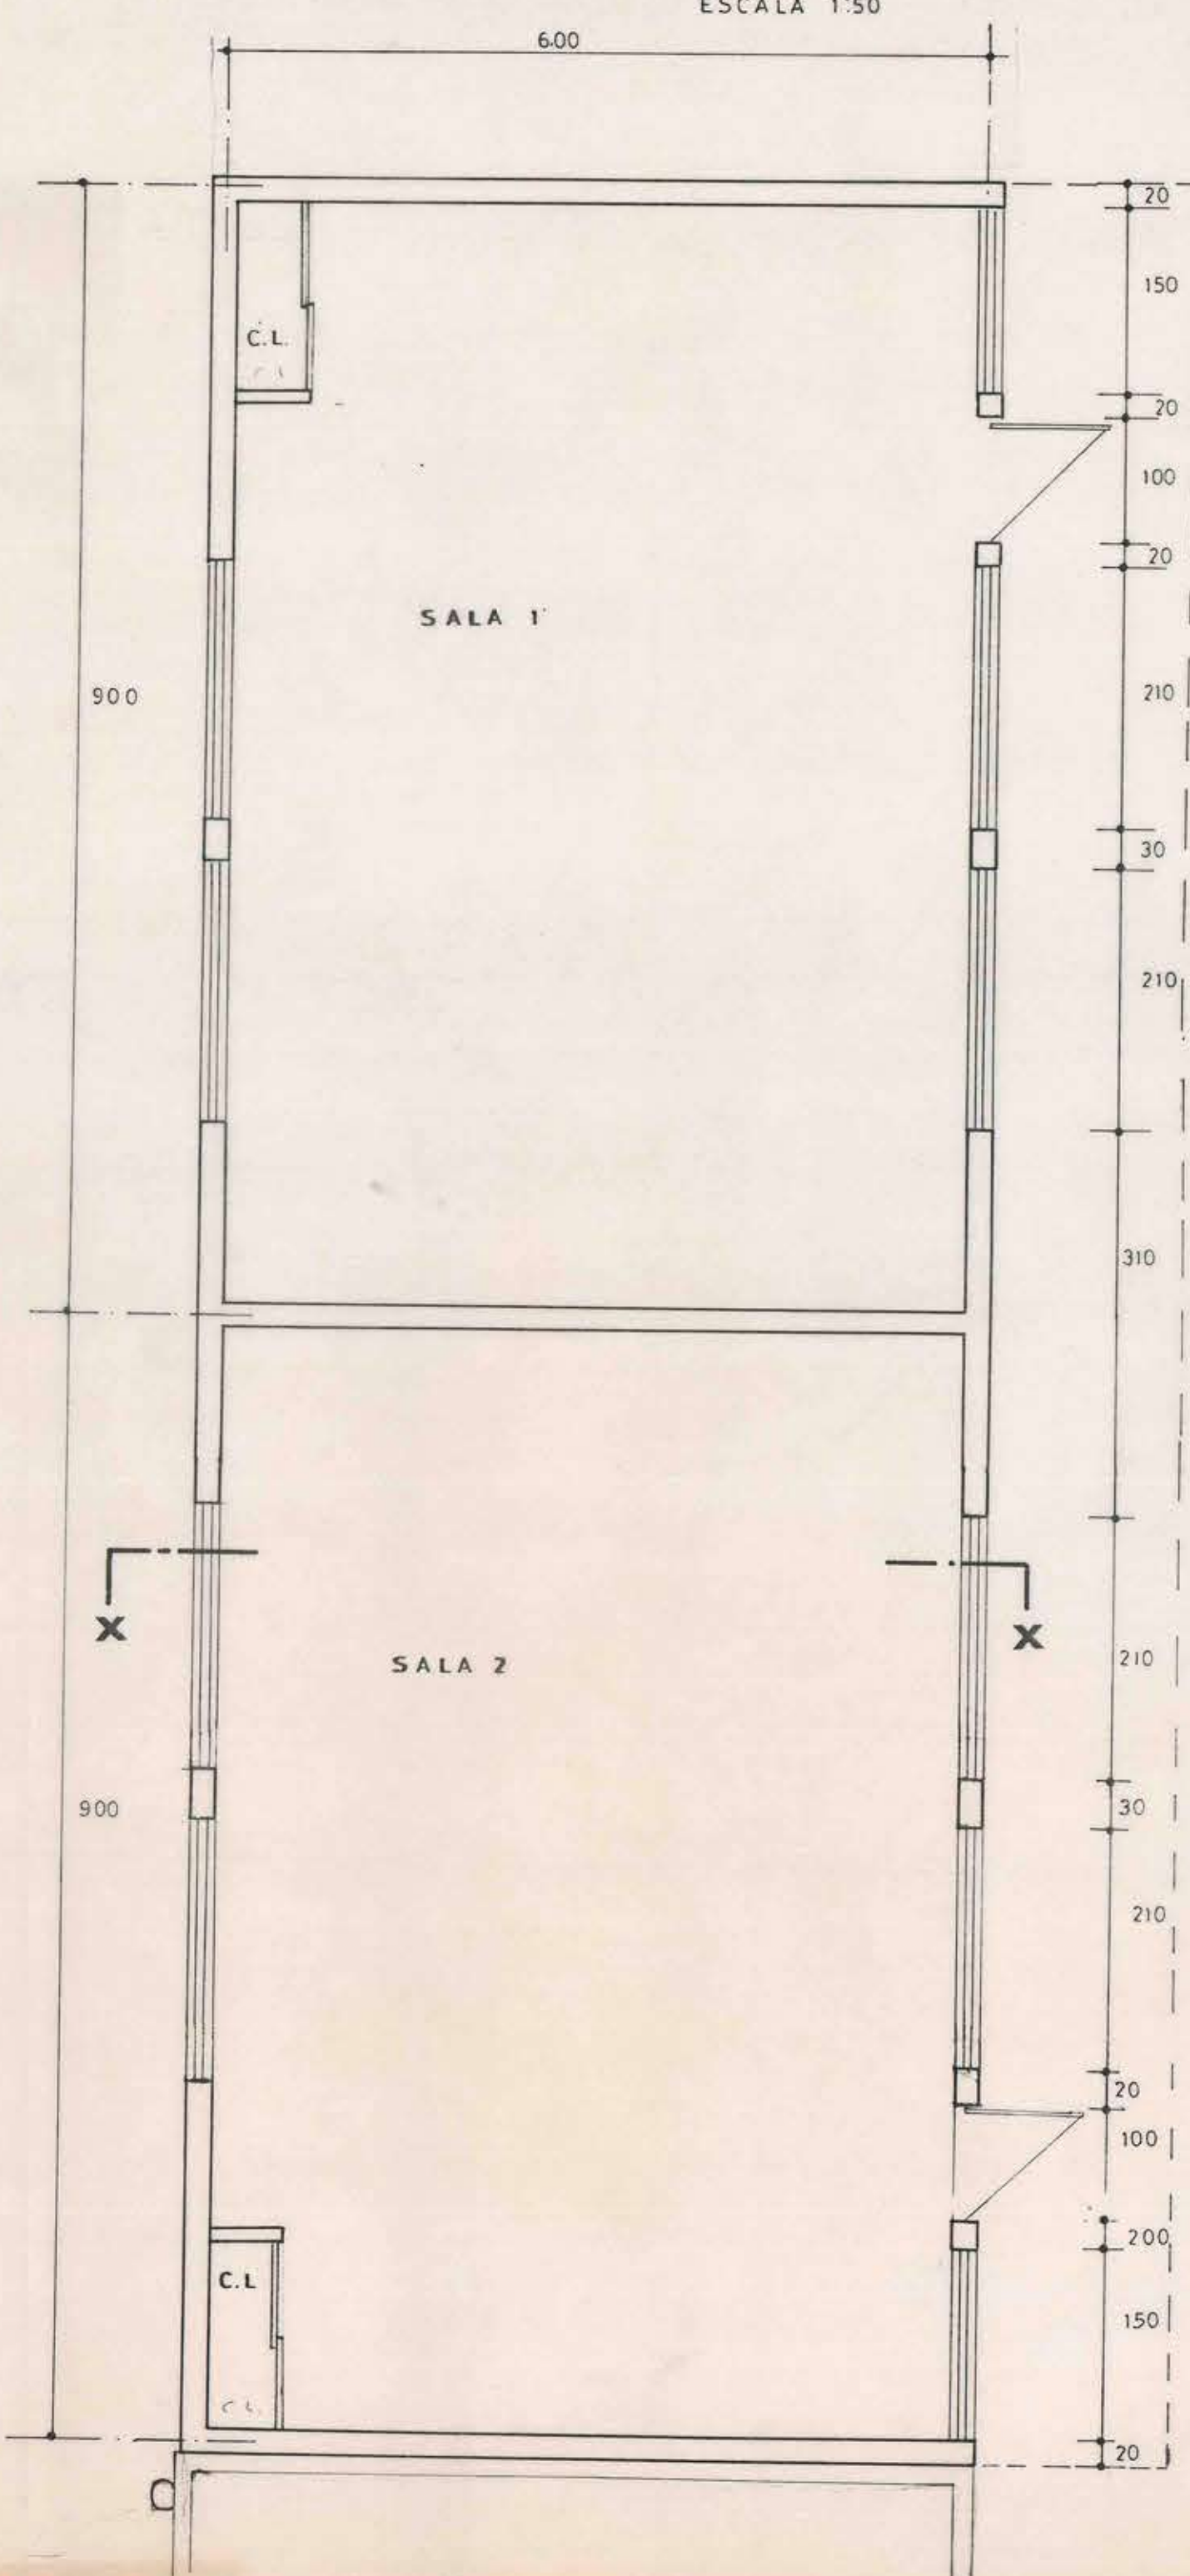


EMPLAZAMIENTO


ESCALA 1:200

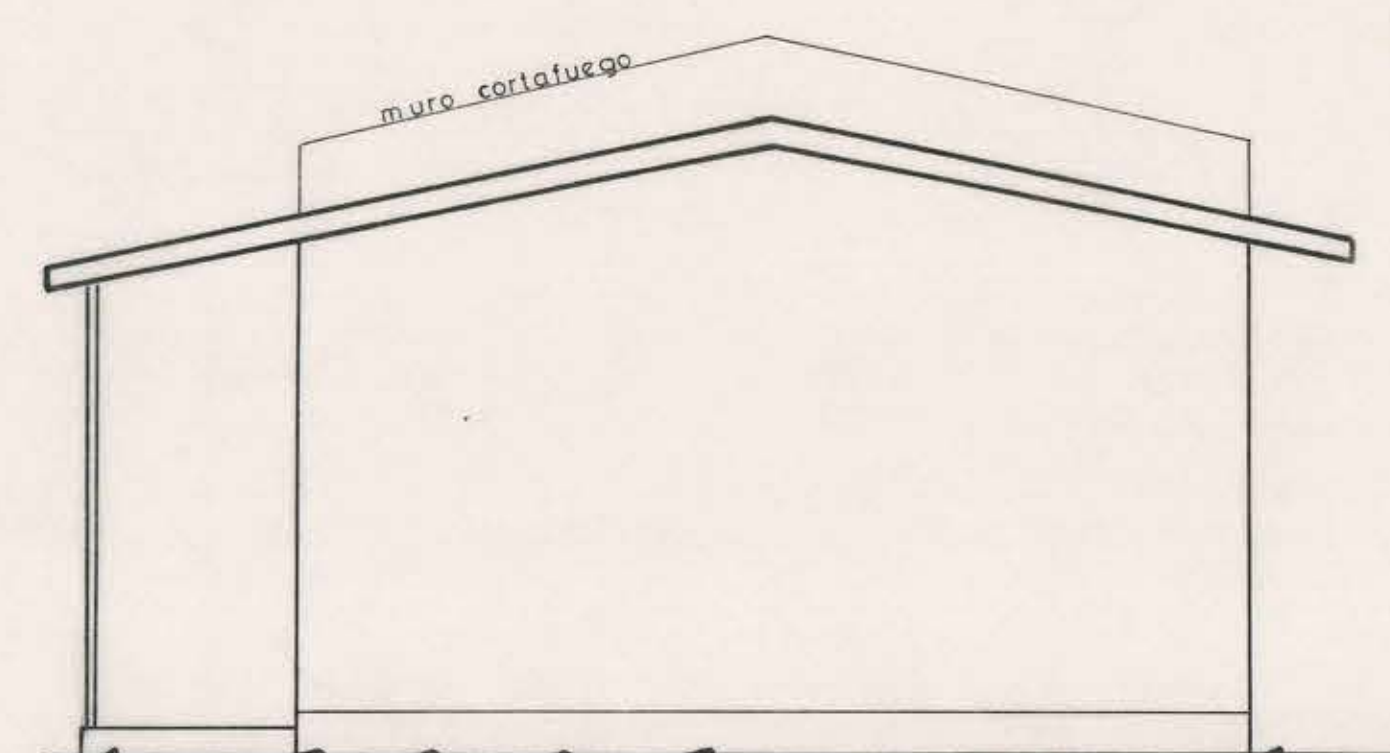


ELEVACION NOR PONIENTE

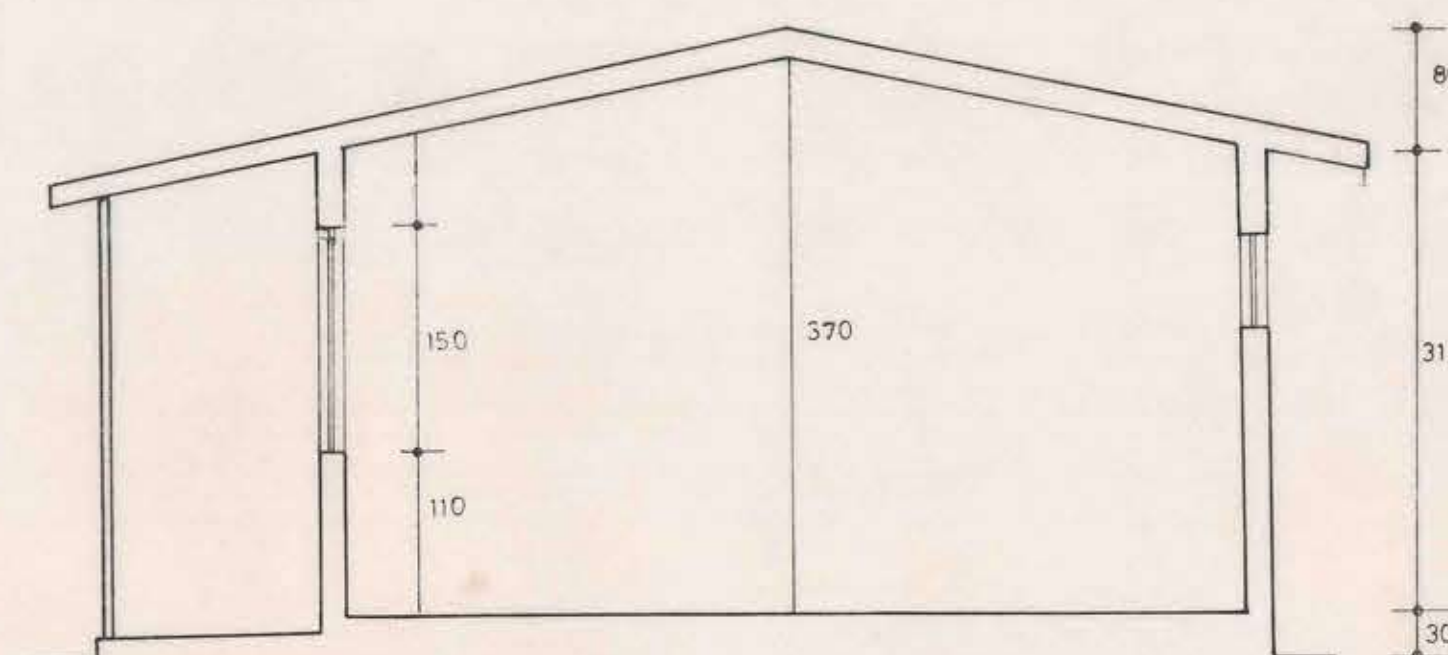

CORTE XX

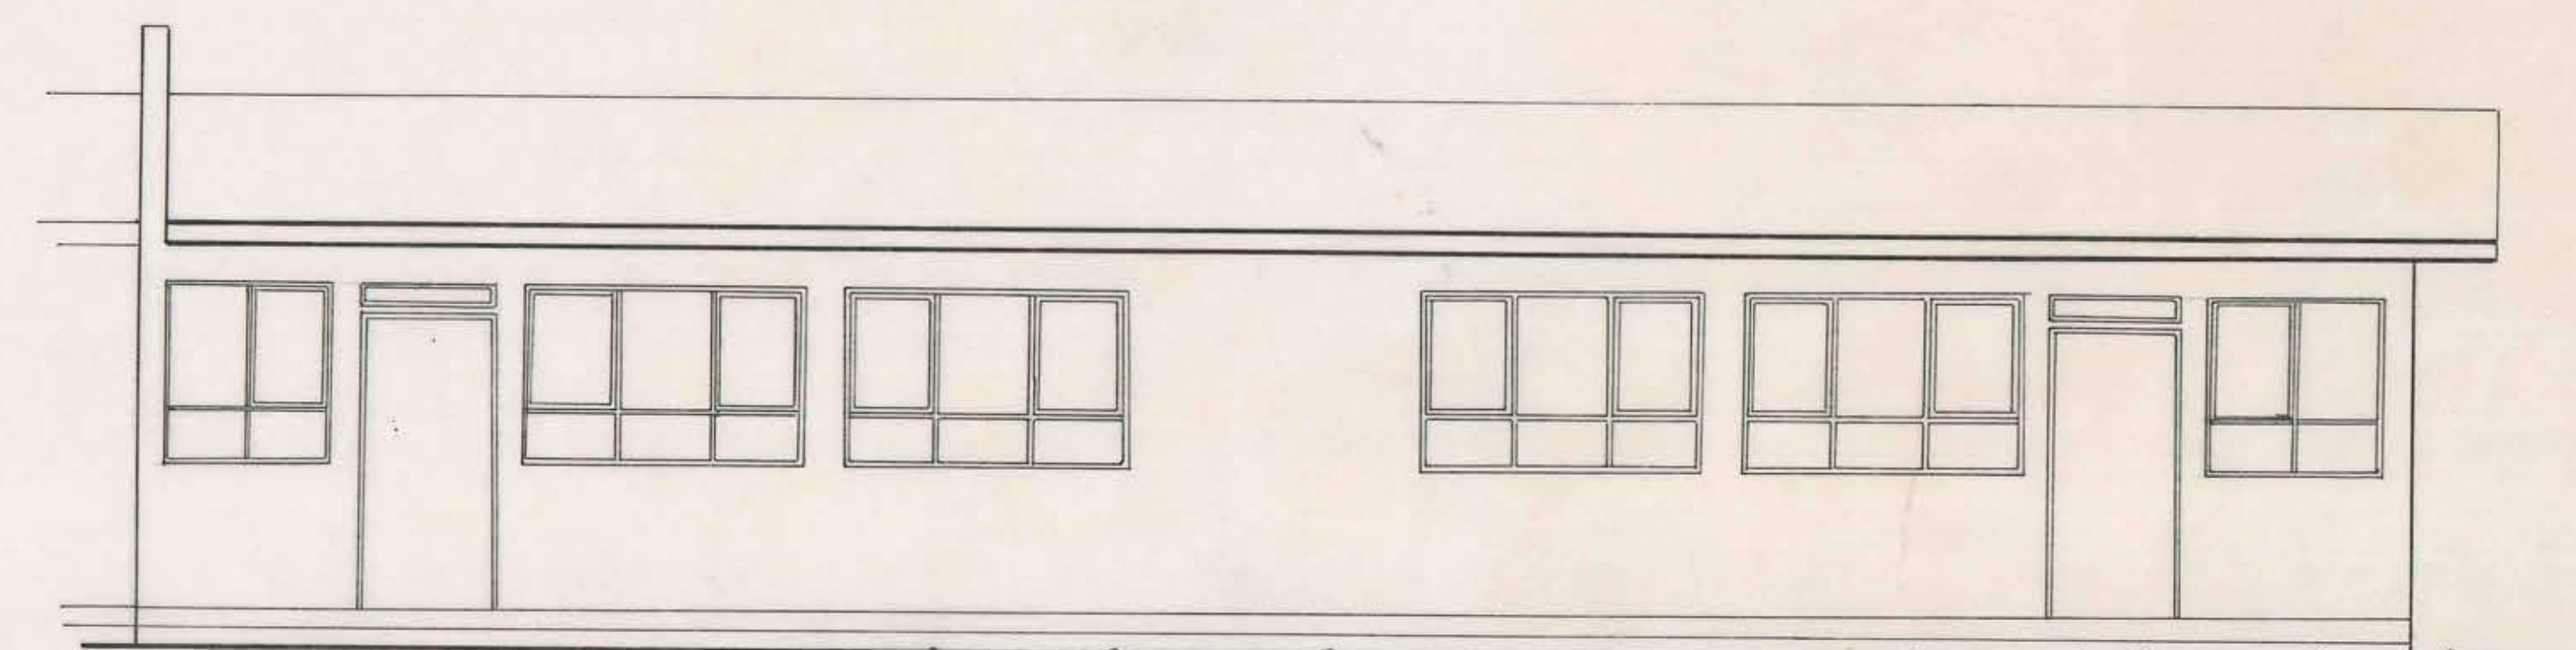

ELEVACION NOR ORIENTE

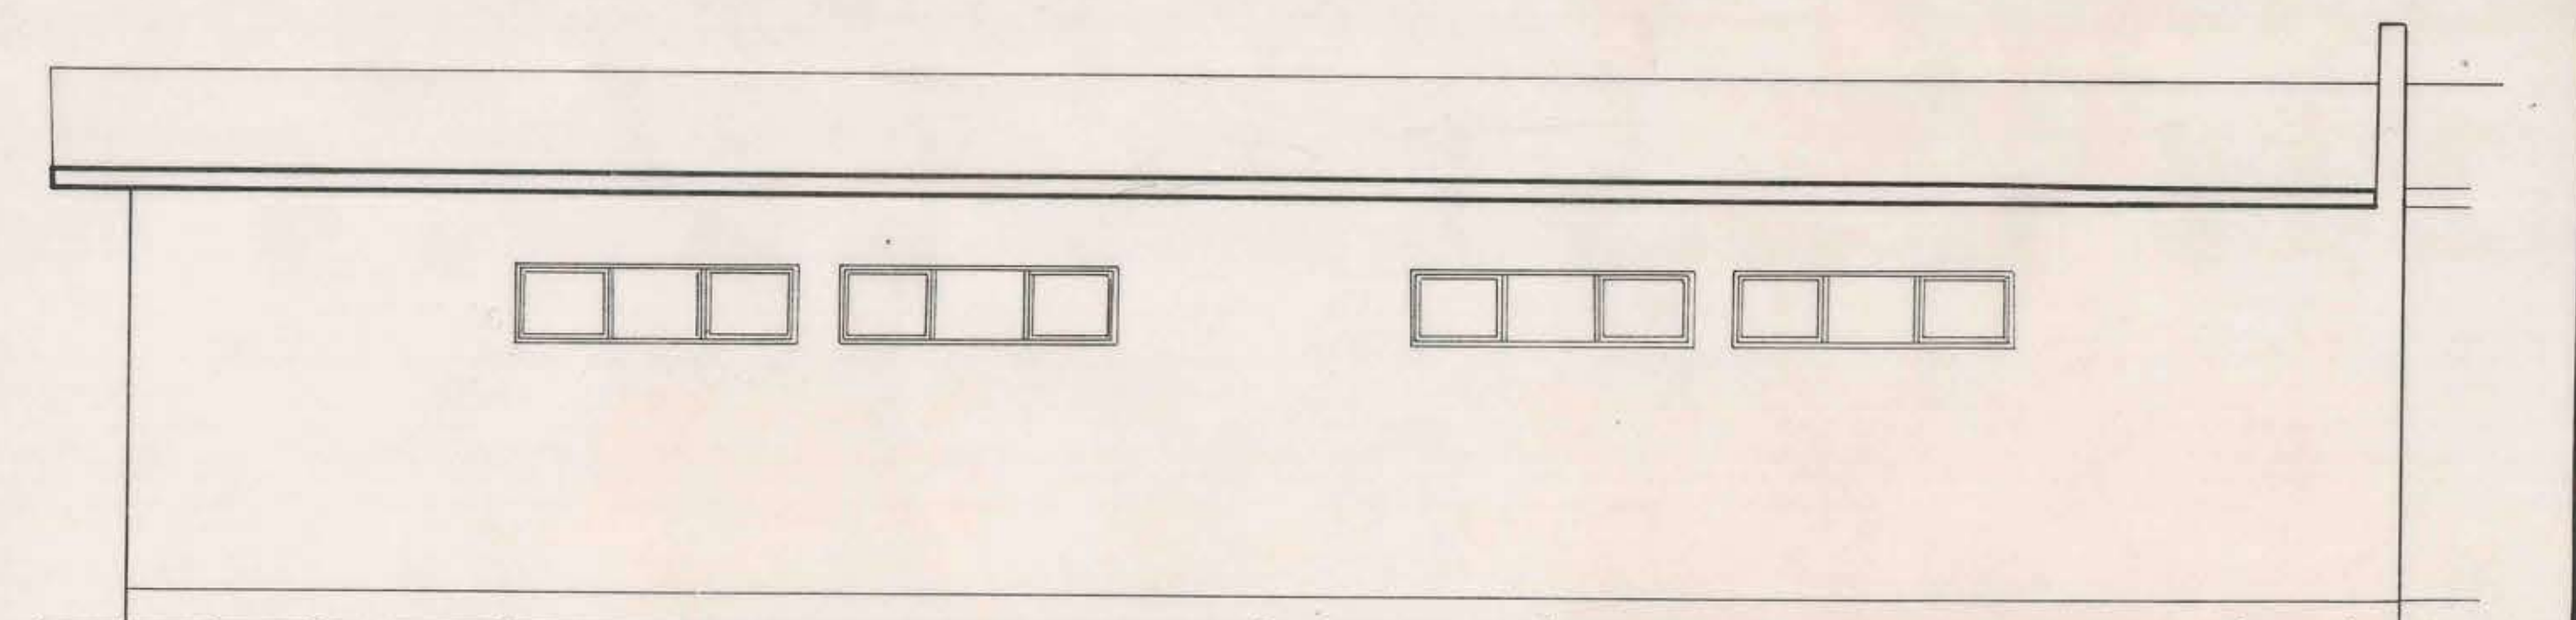

ELEVACION SUR PONIENTE