




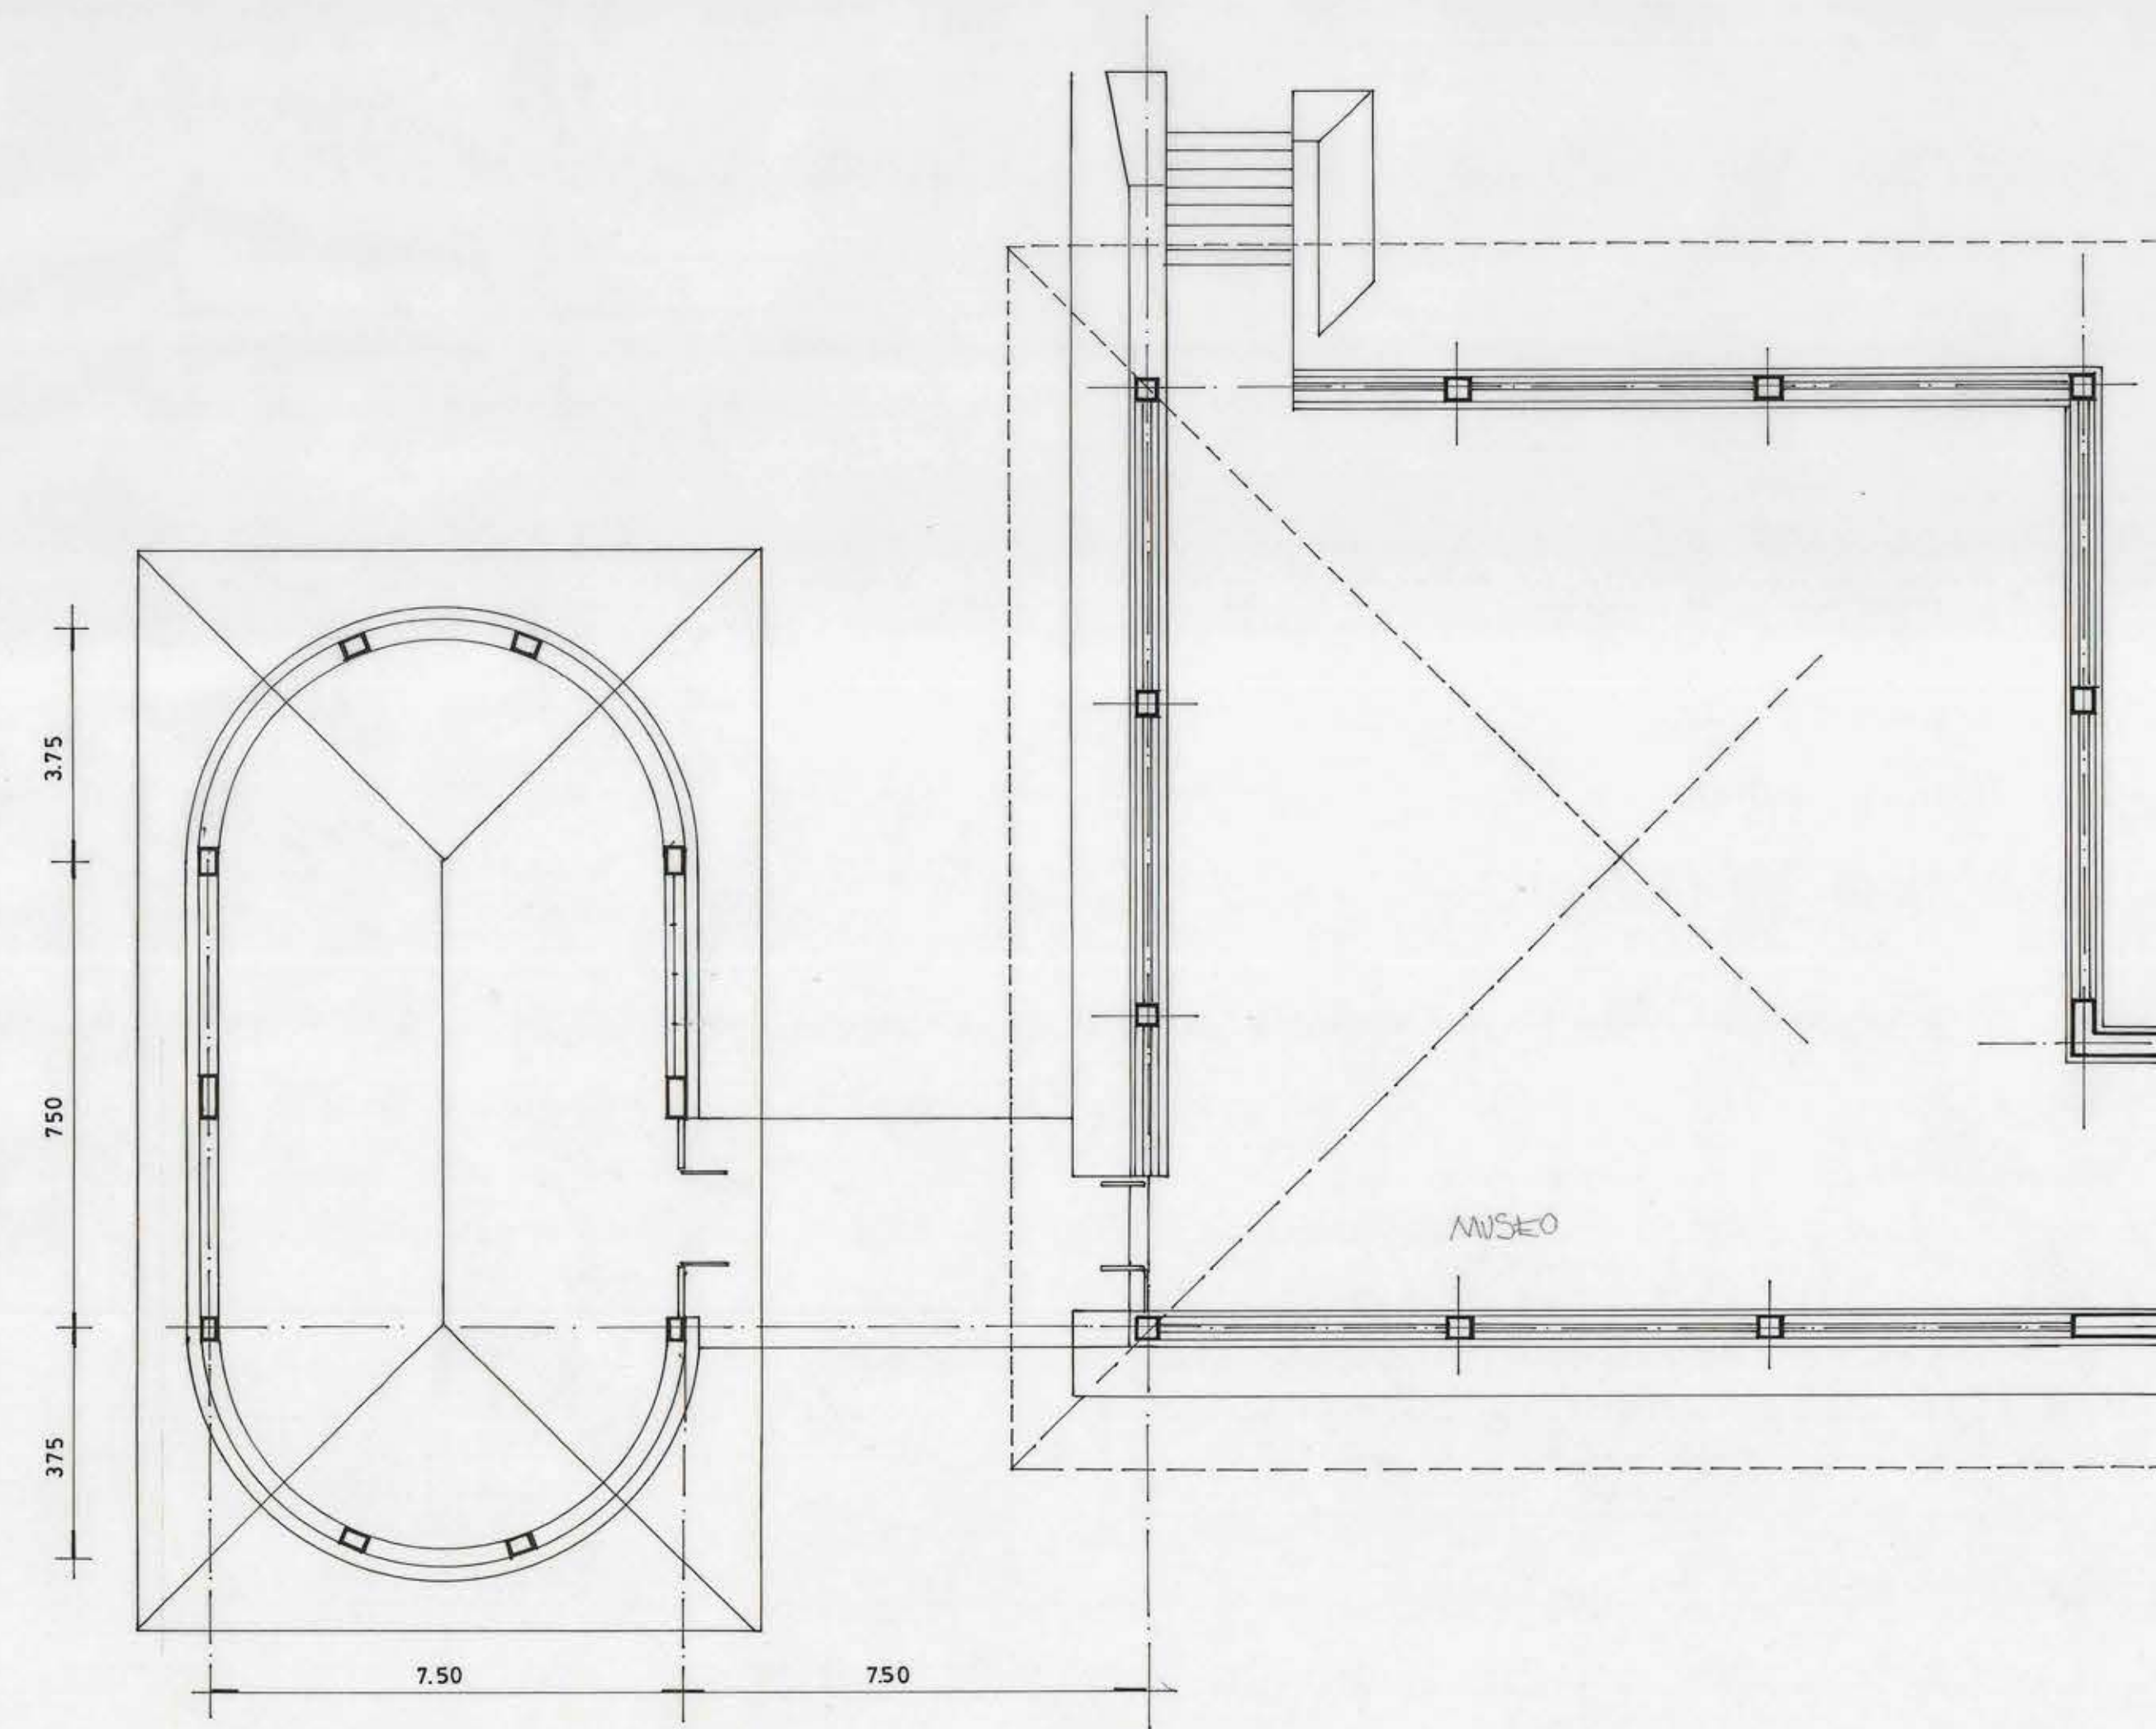


PLANTA
ESC. 1:50

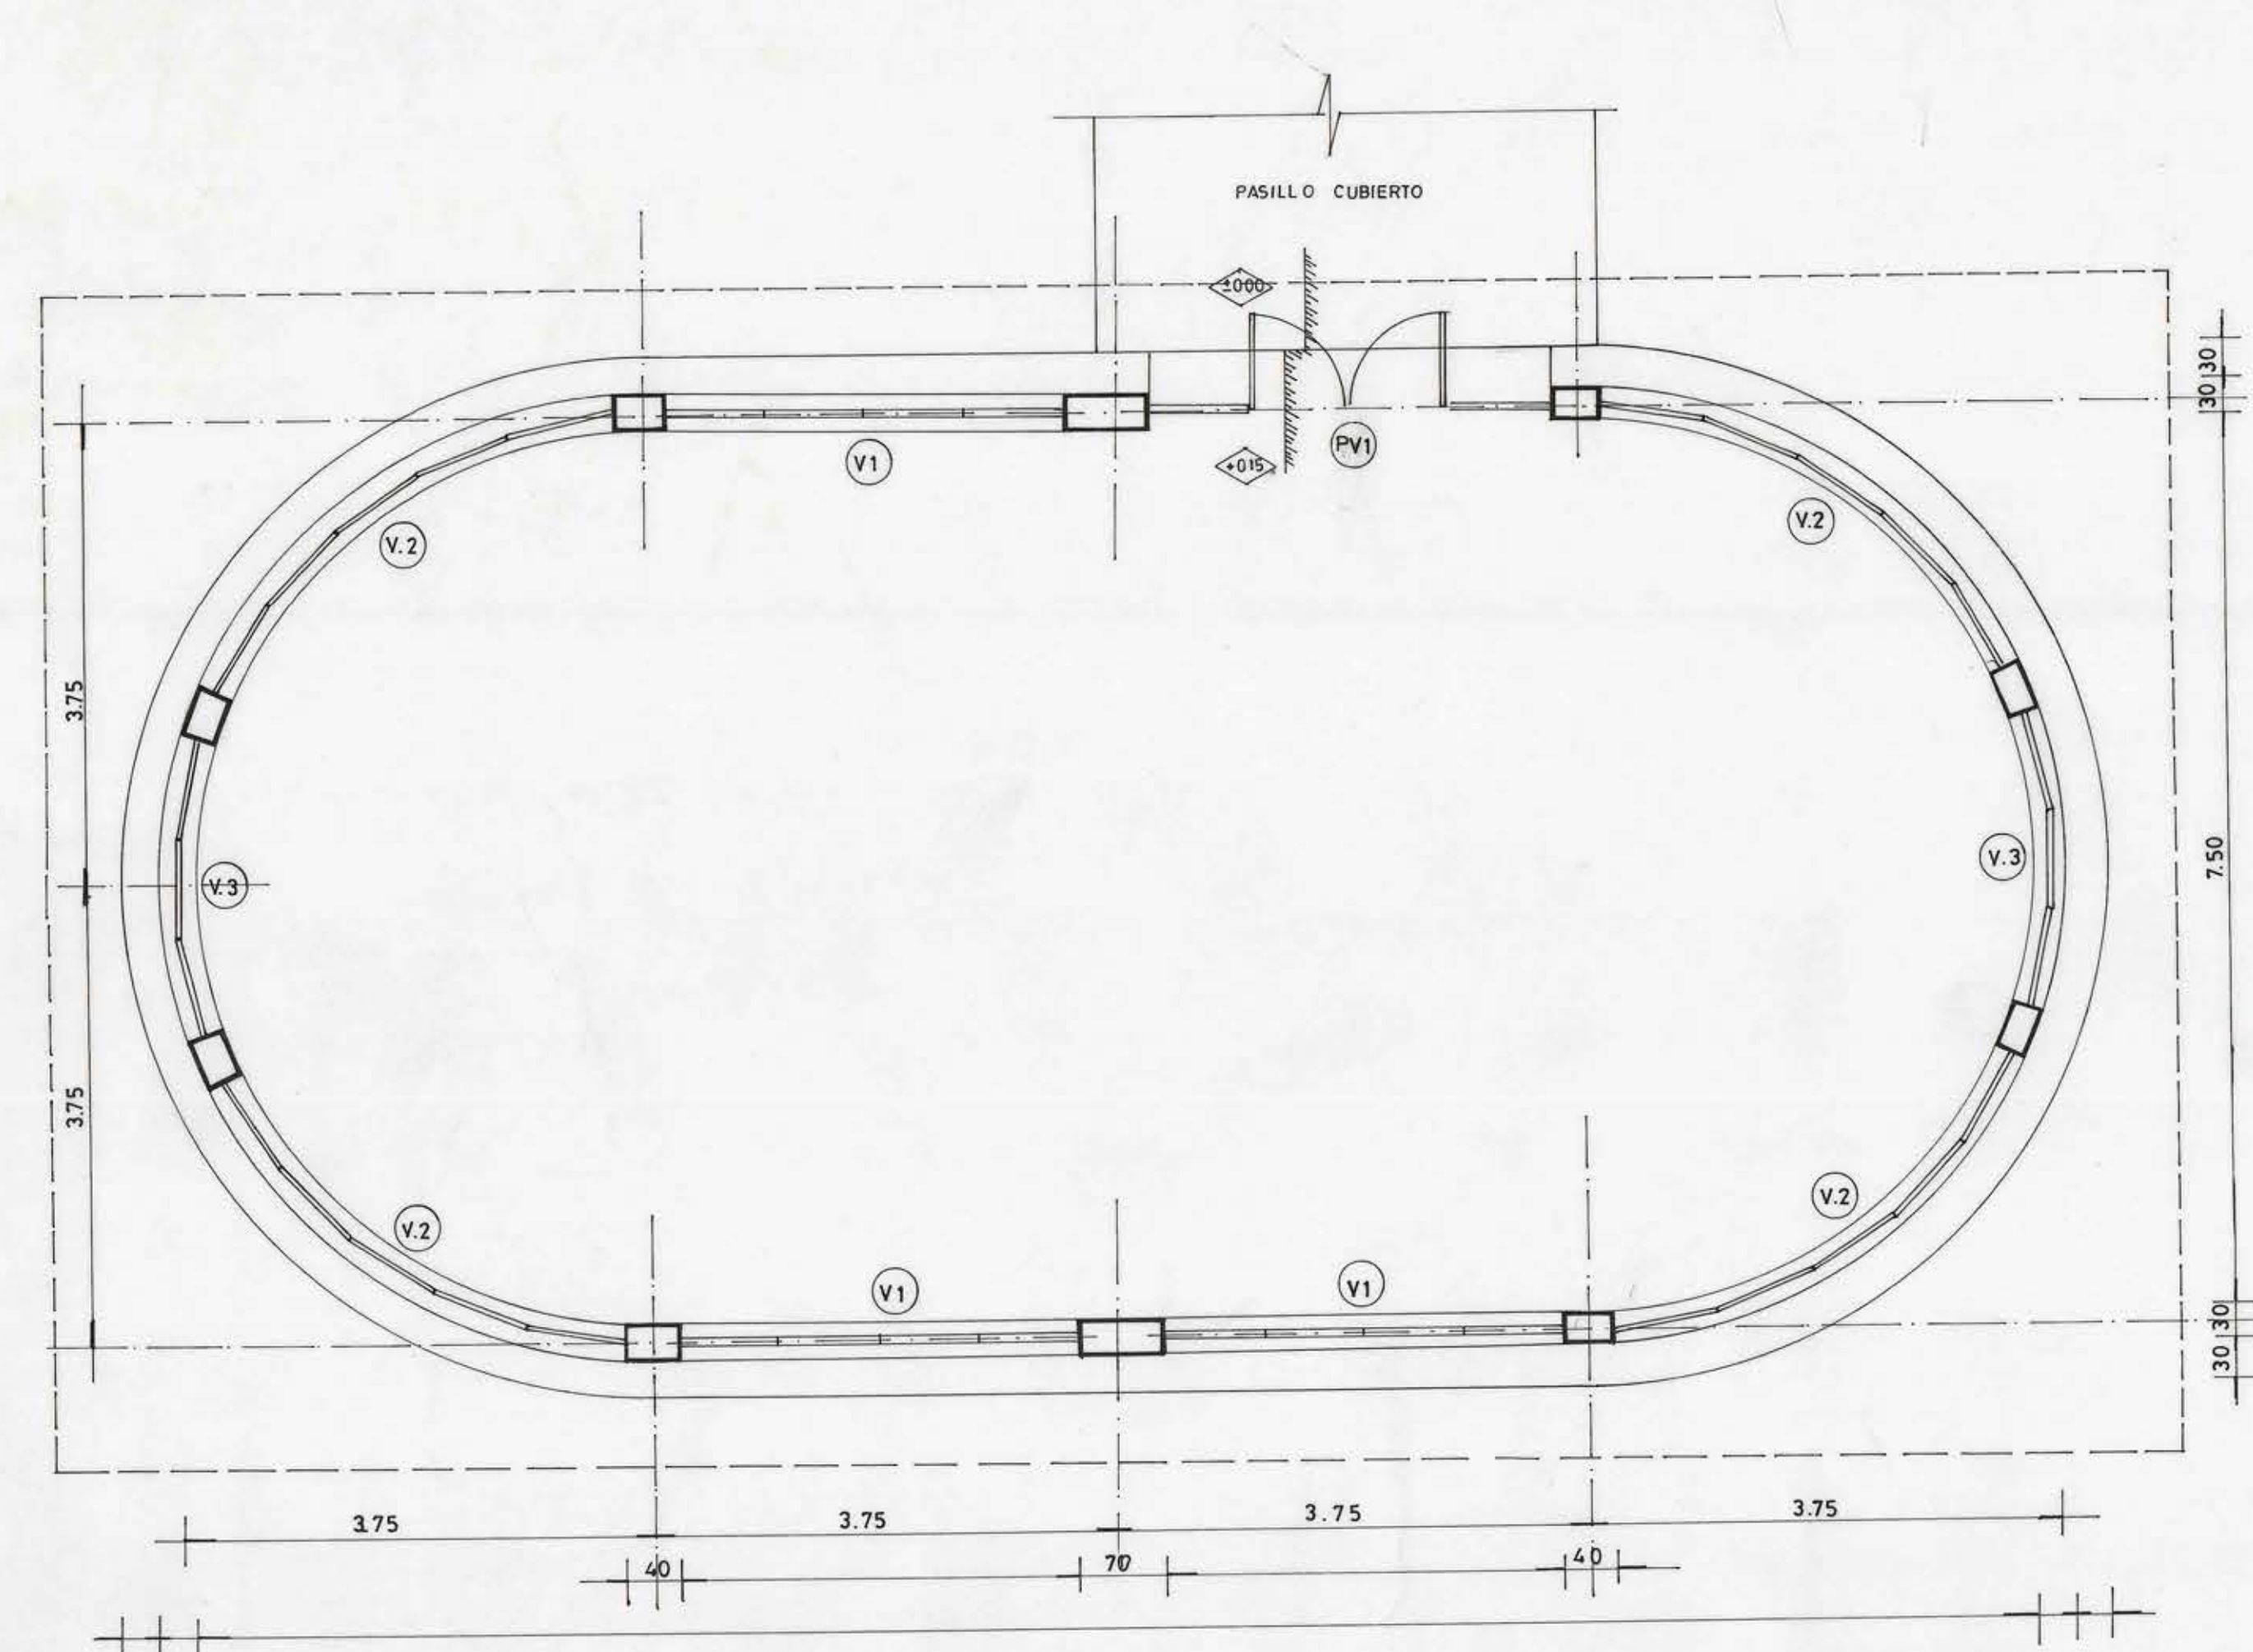

PLANTA
ESC. 1:50

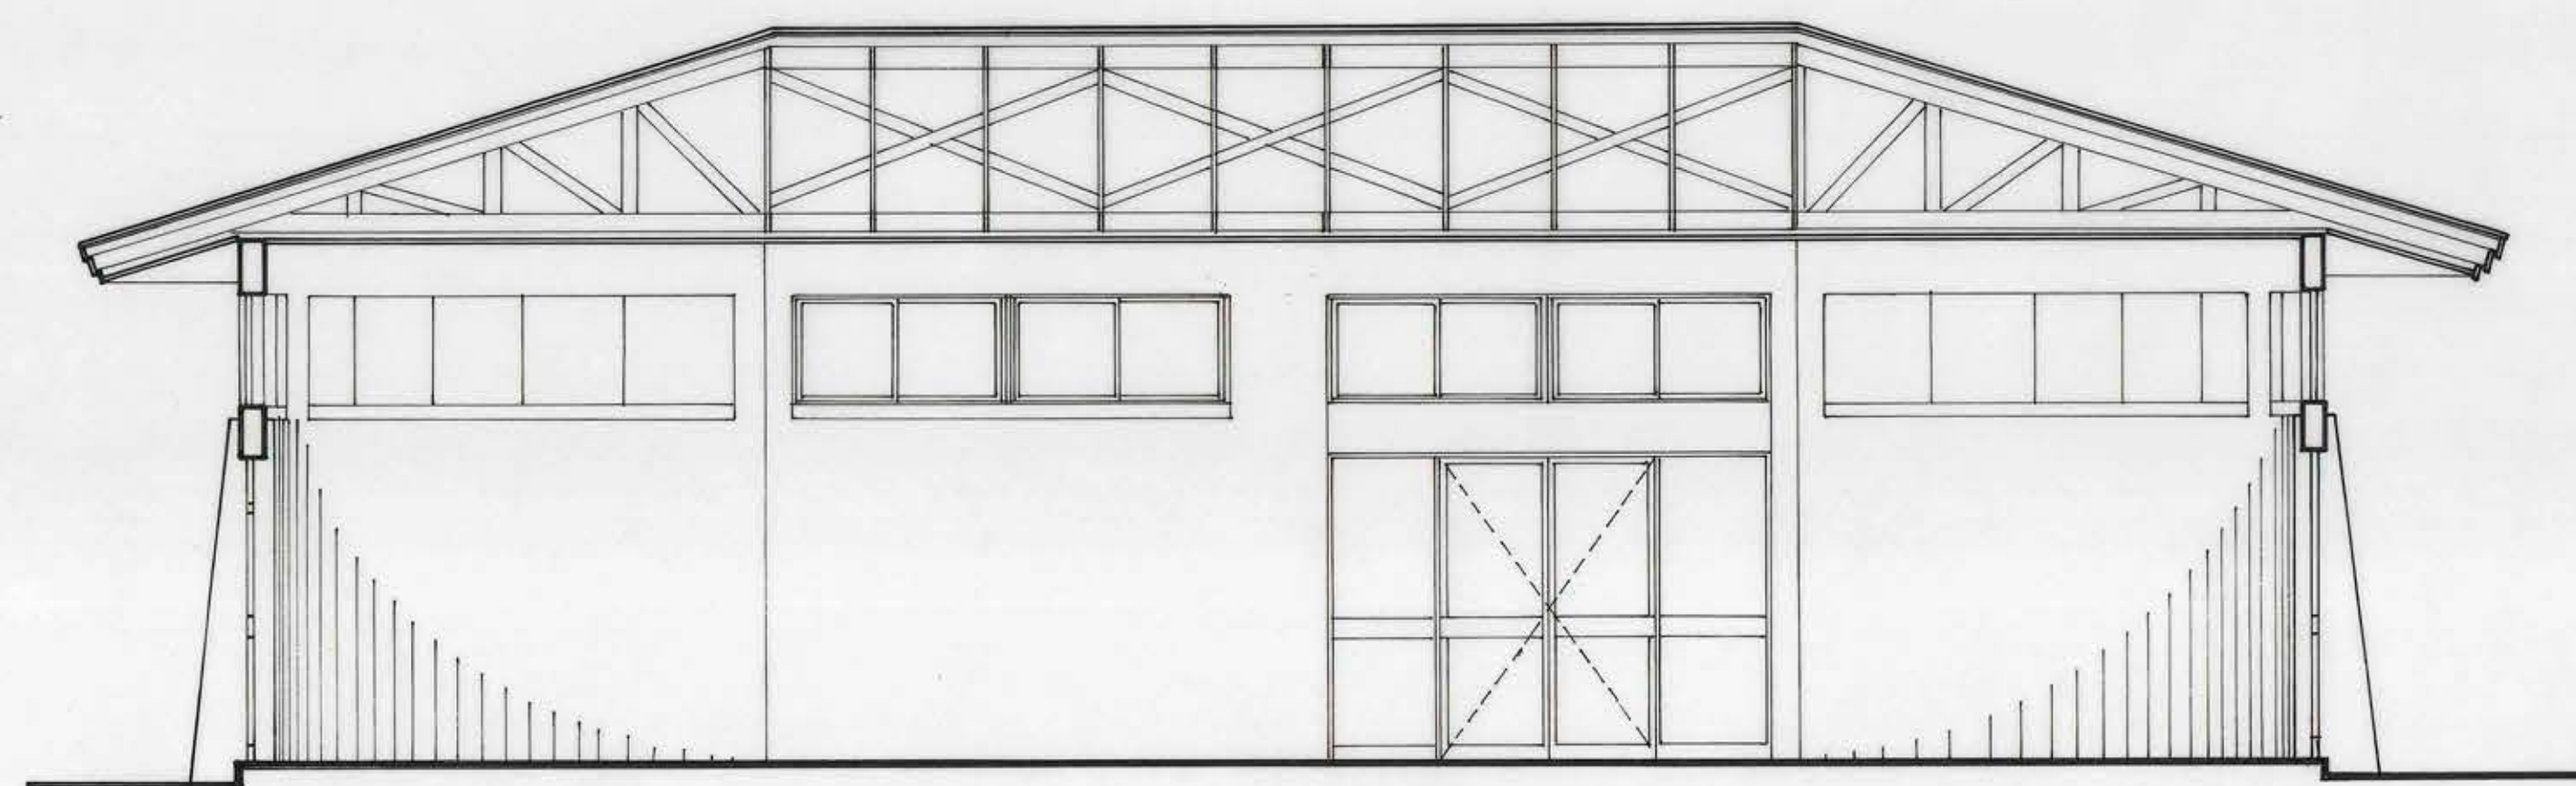


ELEVACION
ESC. 1:50

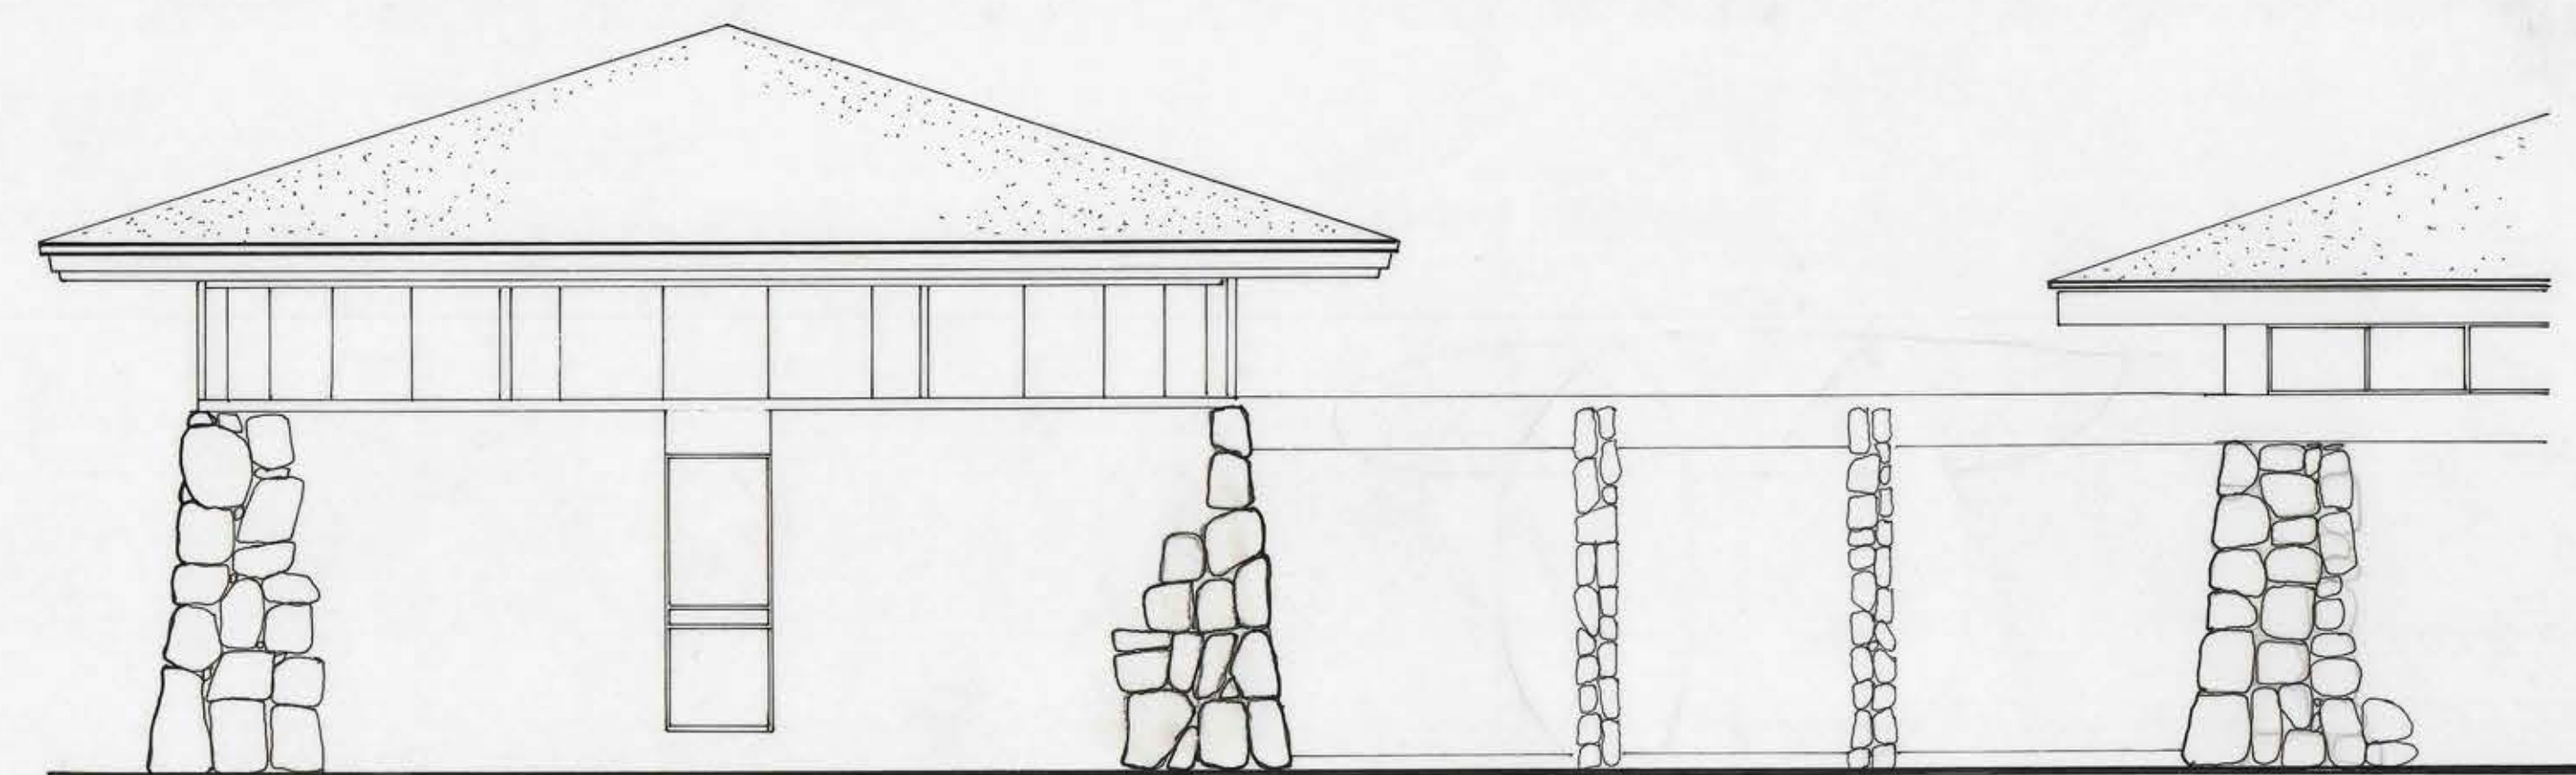


ELEVACION
ESC. 1:50




CORTE
ESC. 1:50

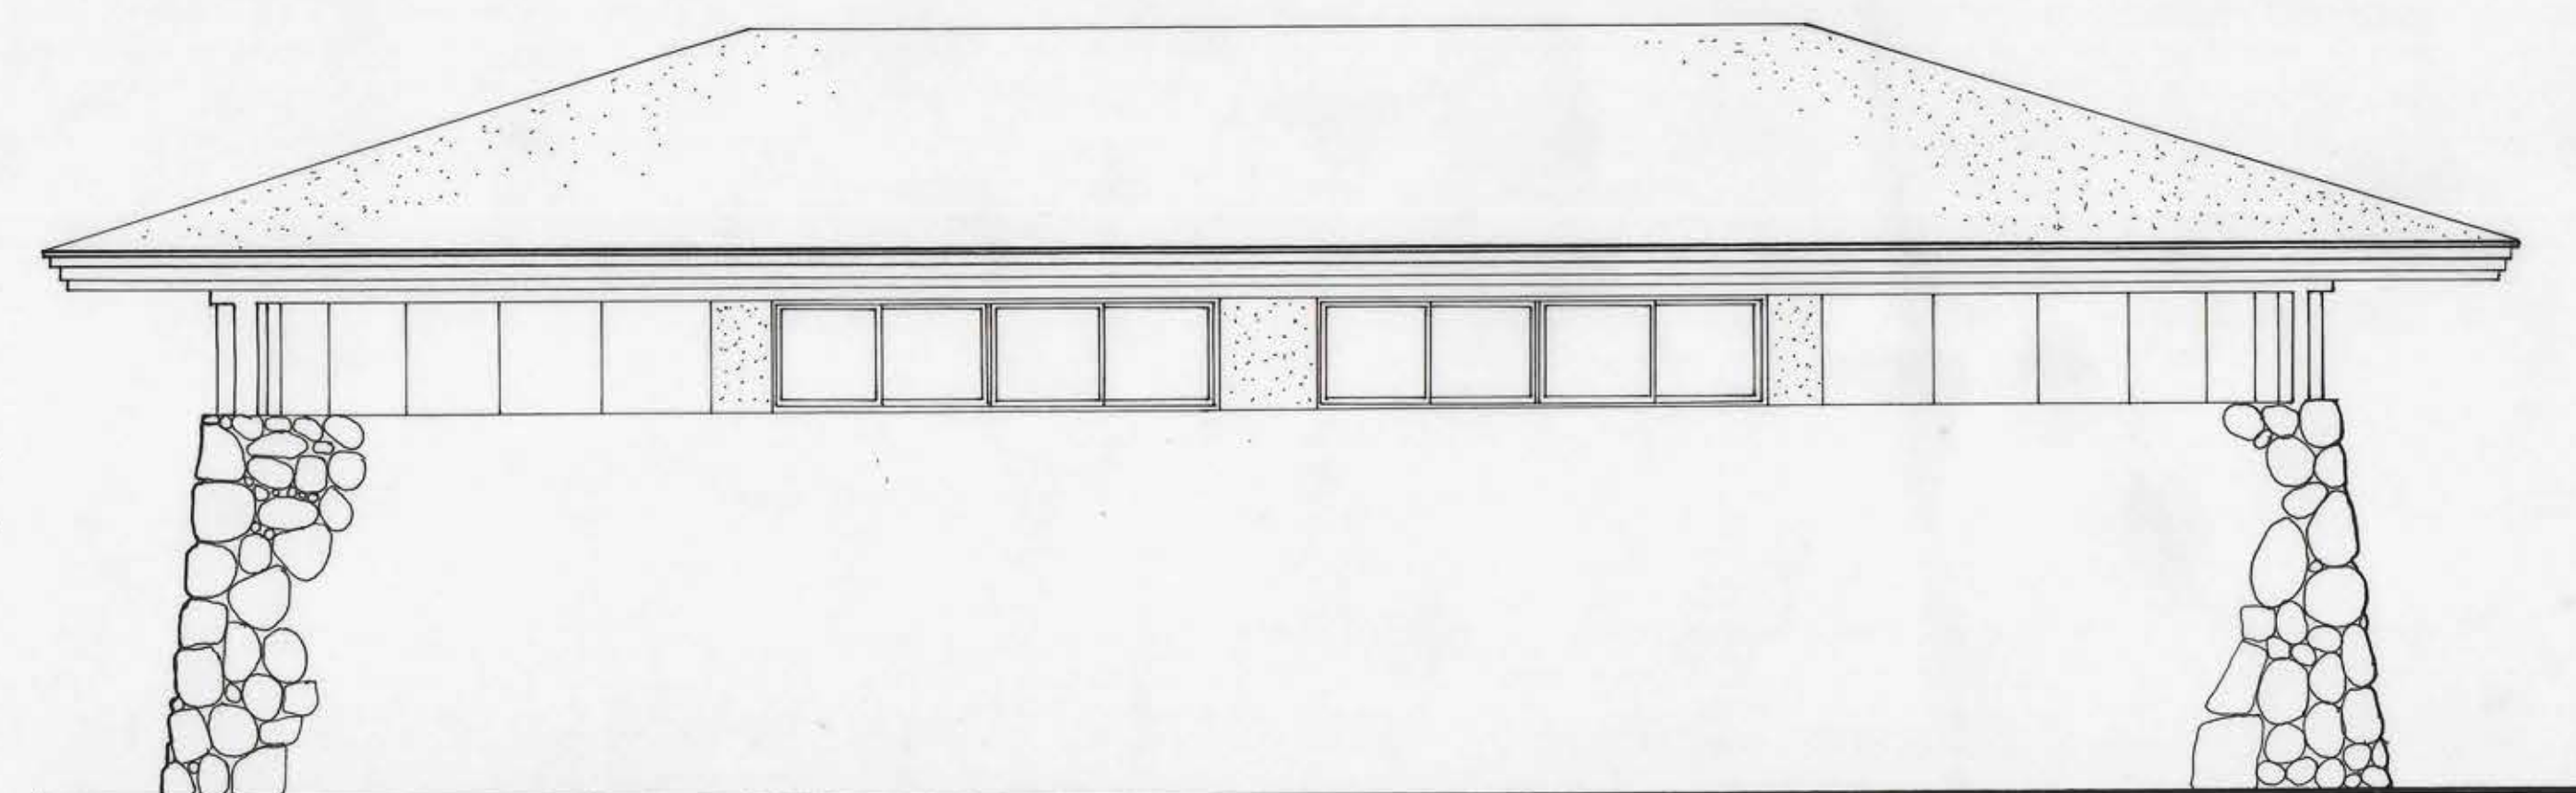



ELEVACION
ESC. 1:50

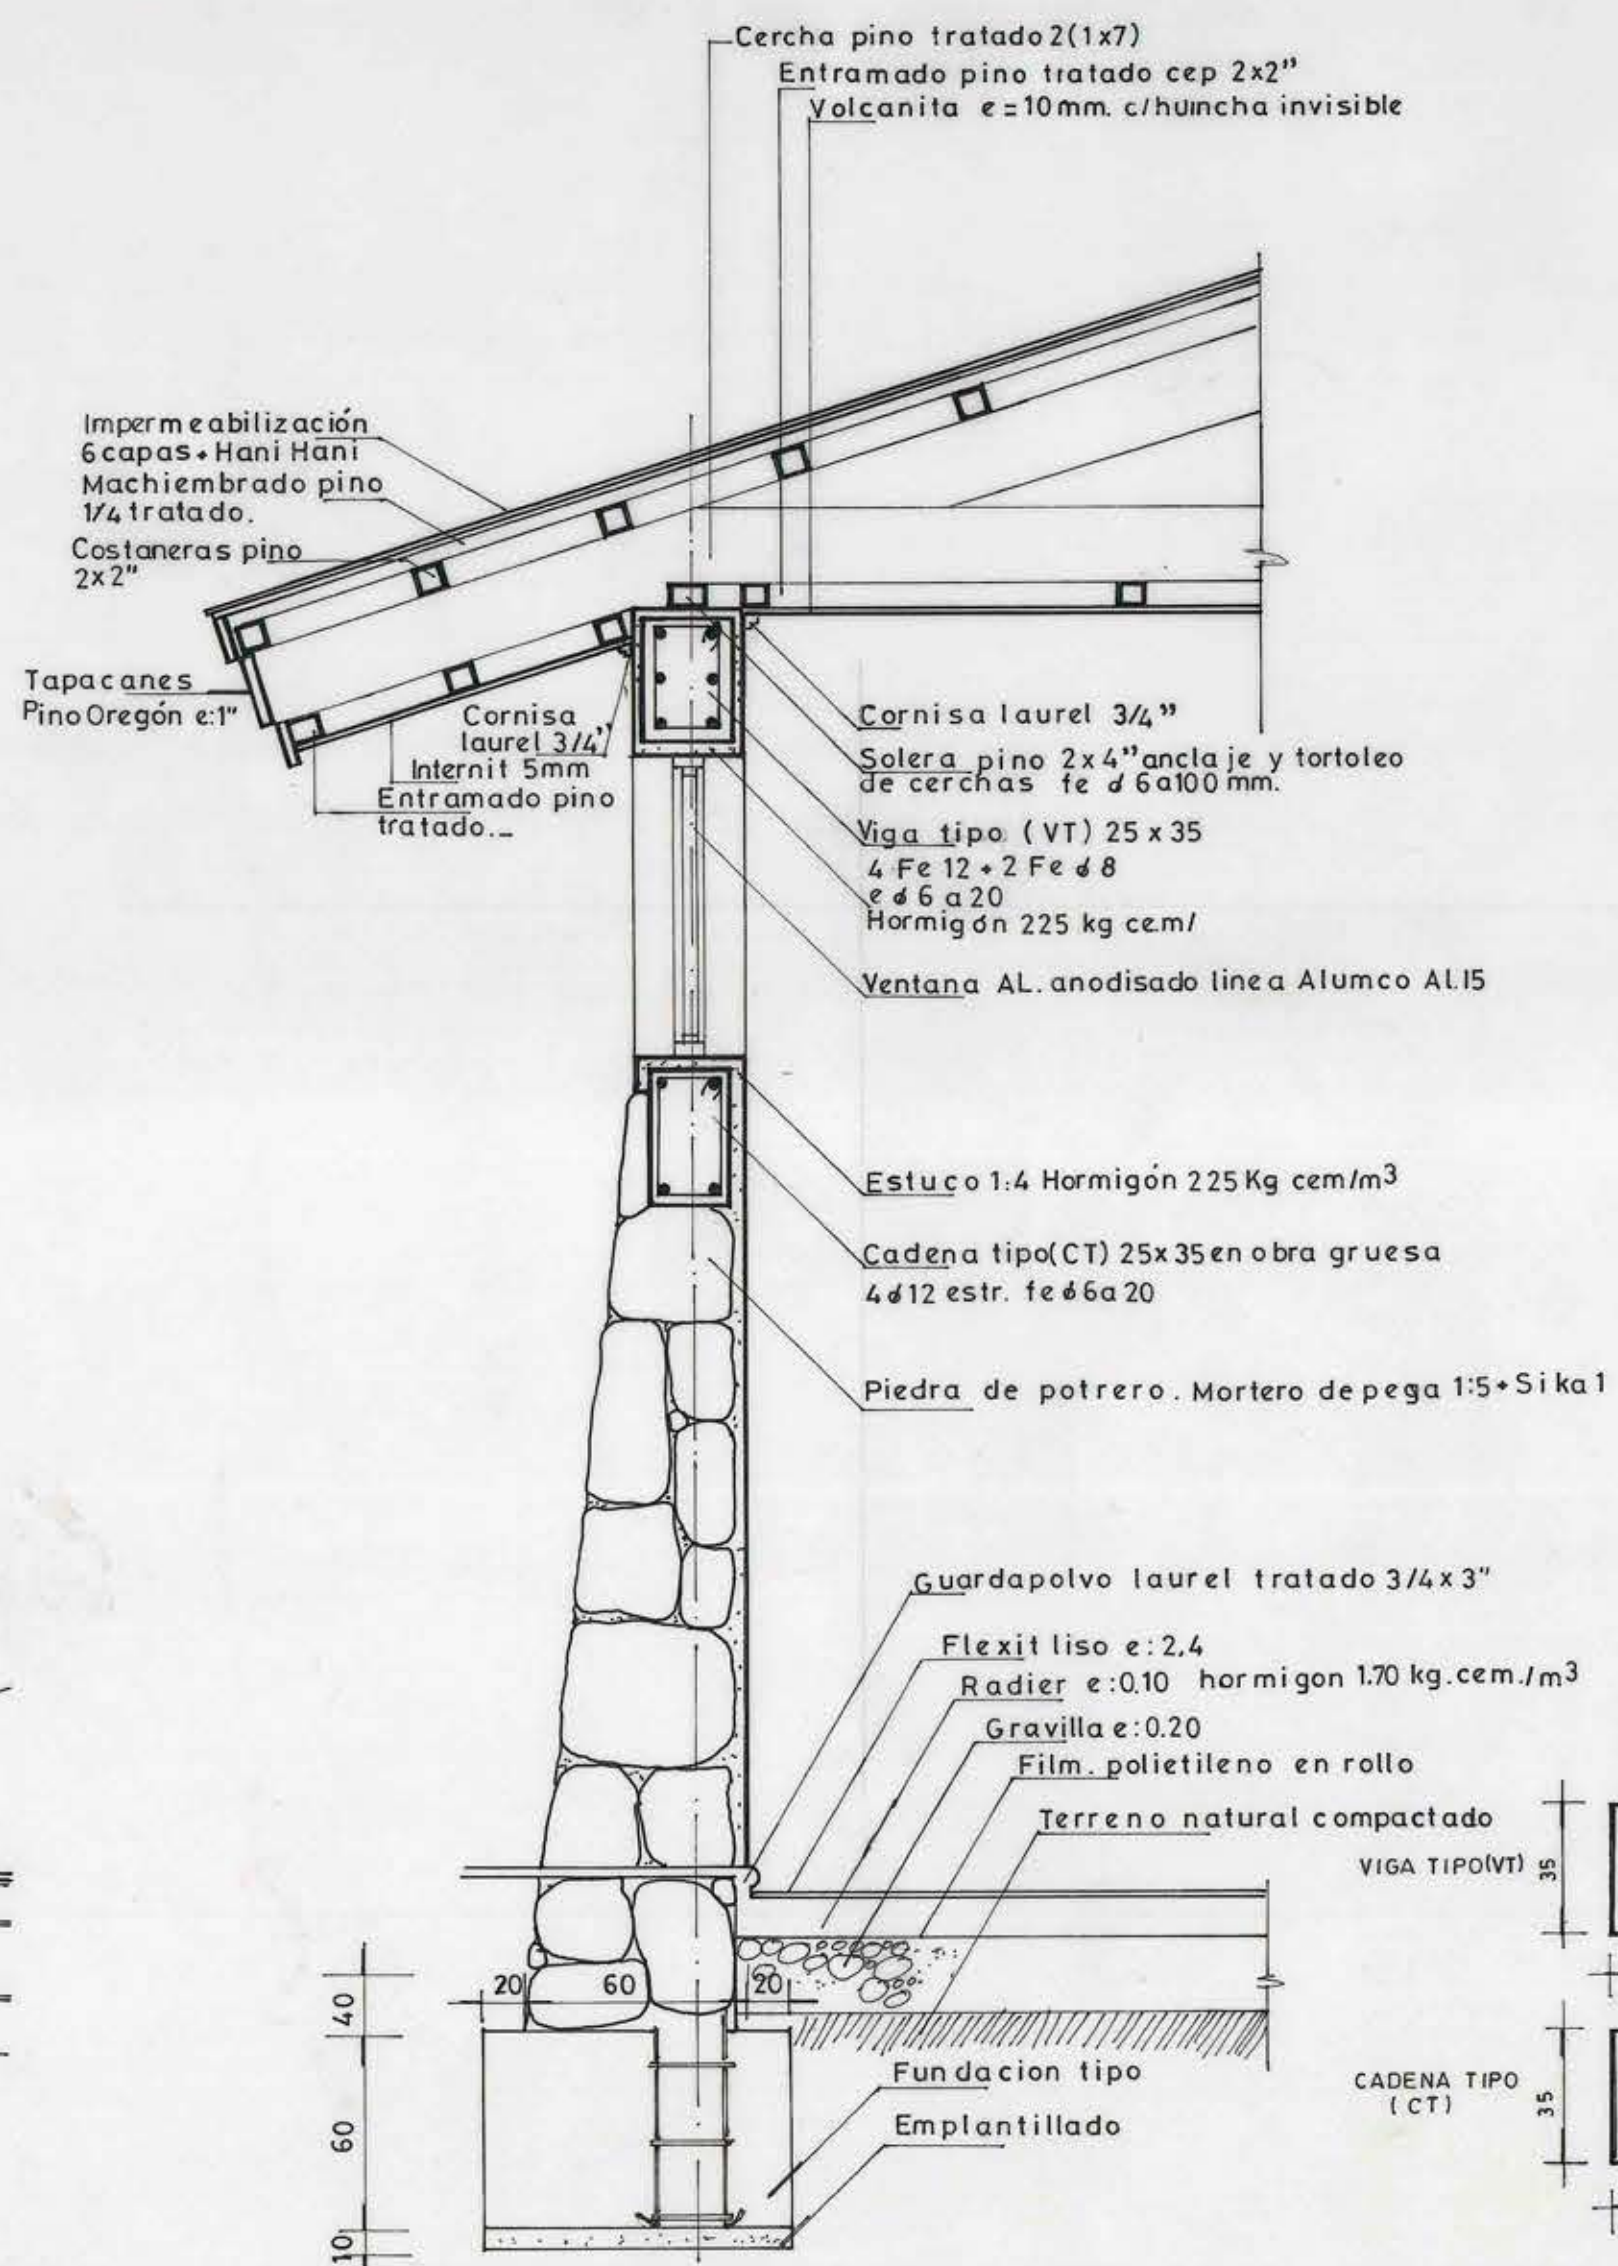

ESCANTILLON
ESC. 1:20

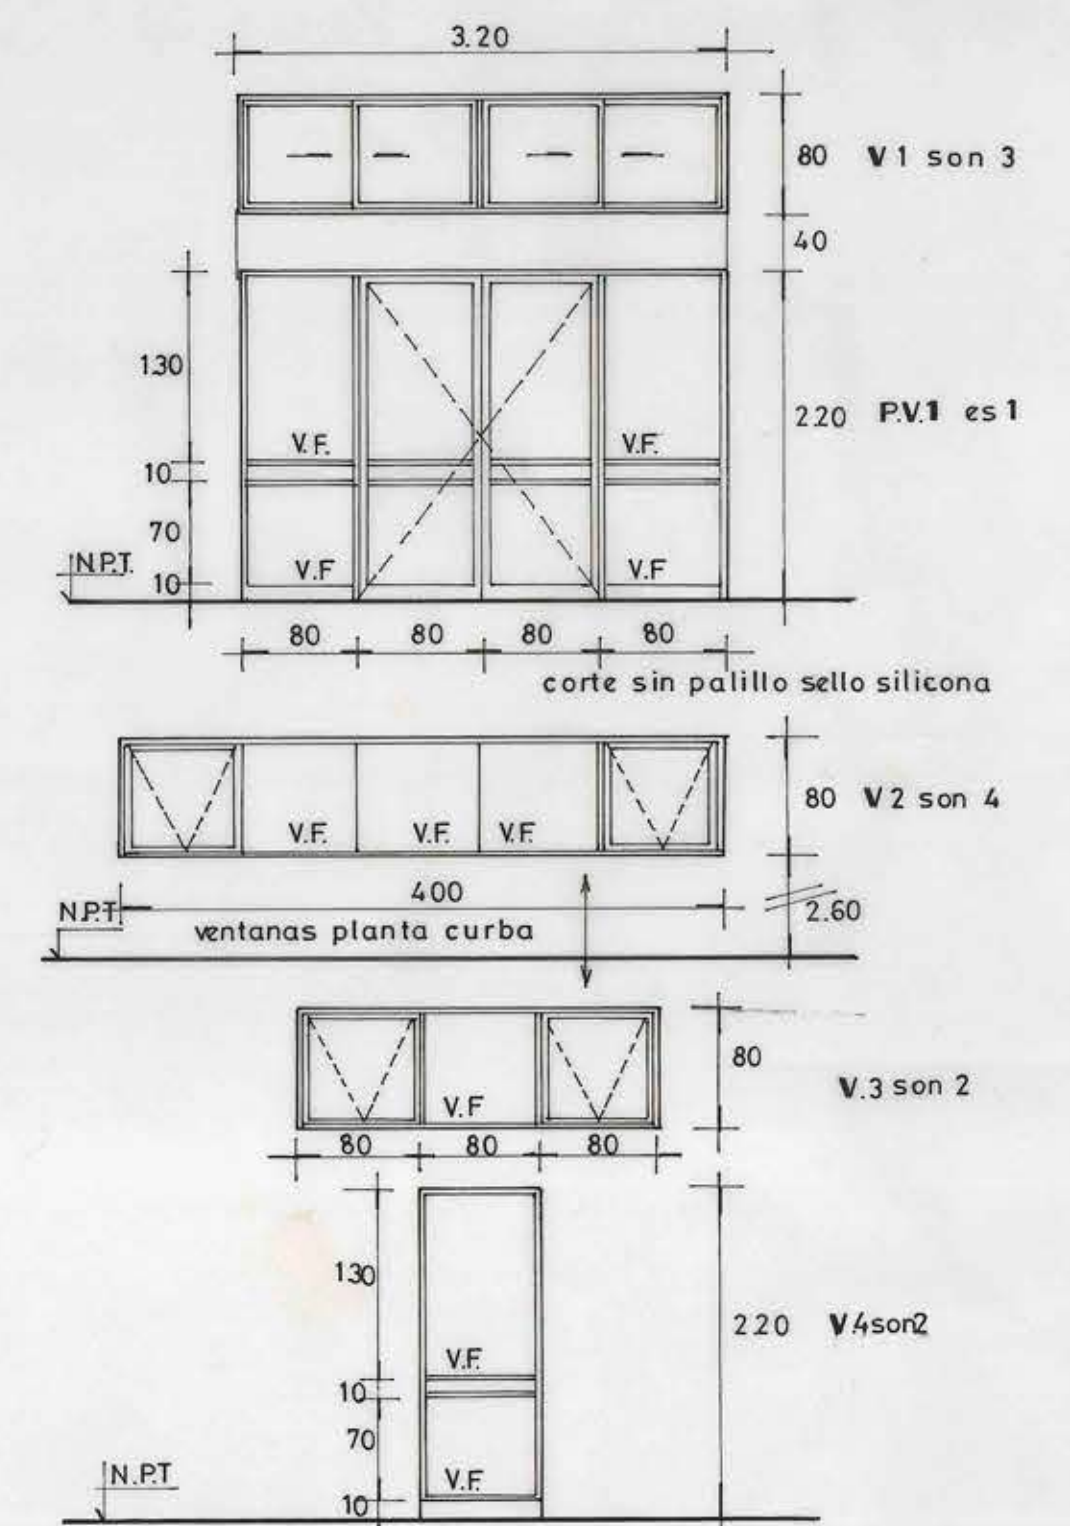

DET. VENTANAS Y PUERTAS
ESC. 1:50

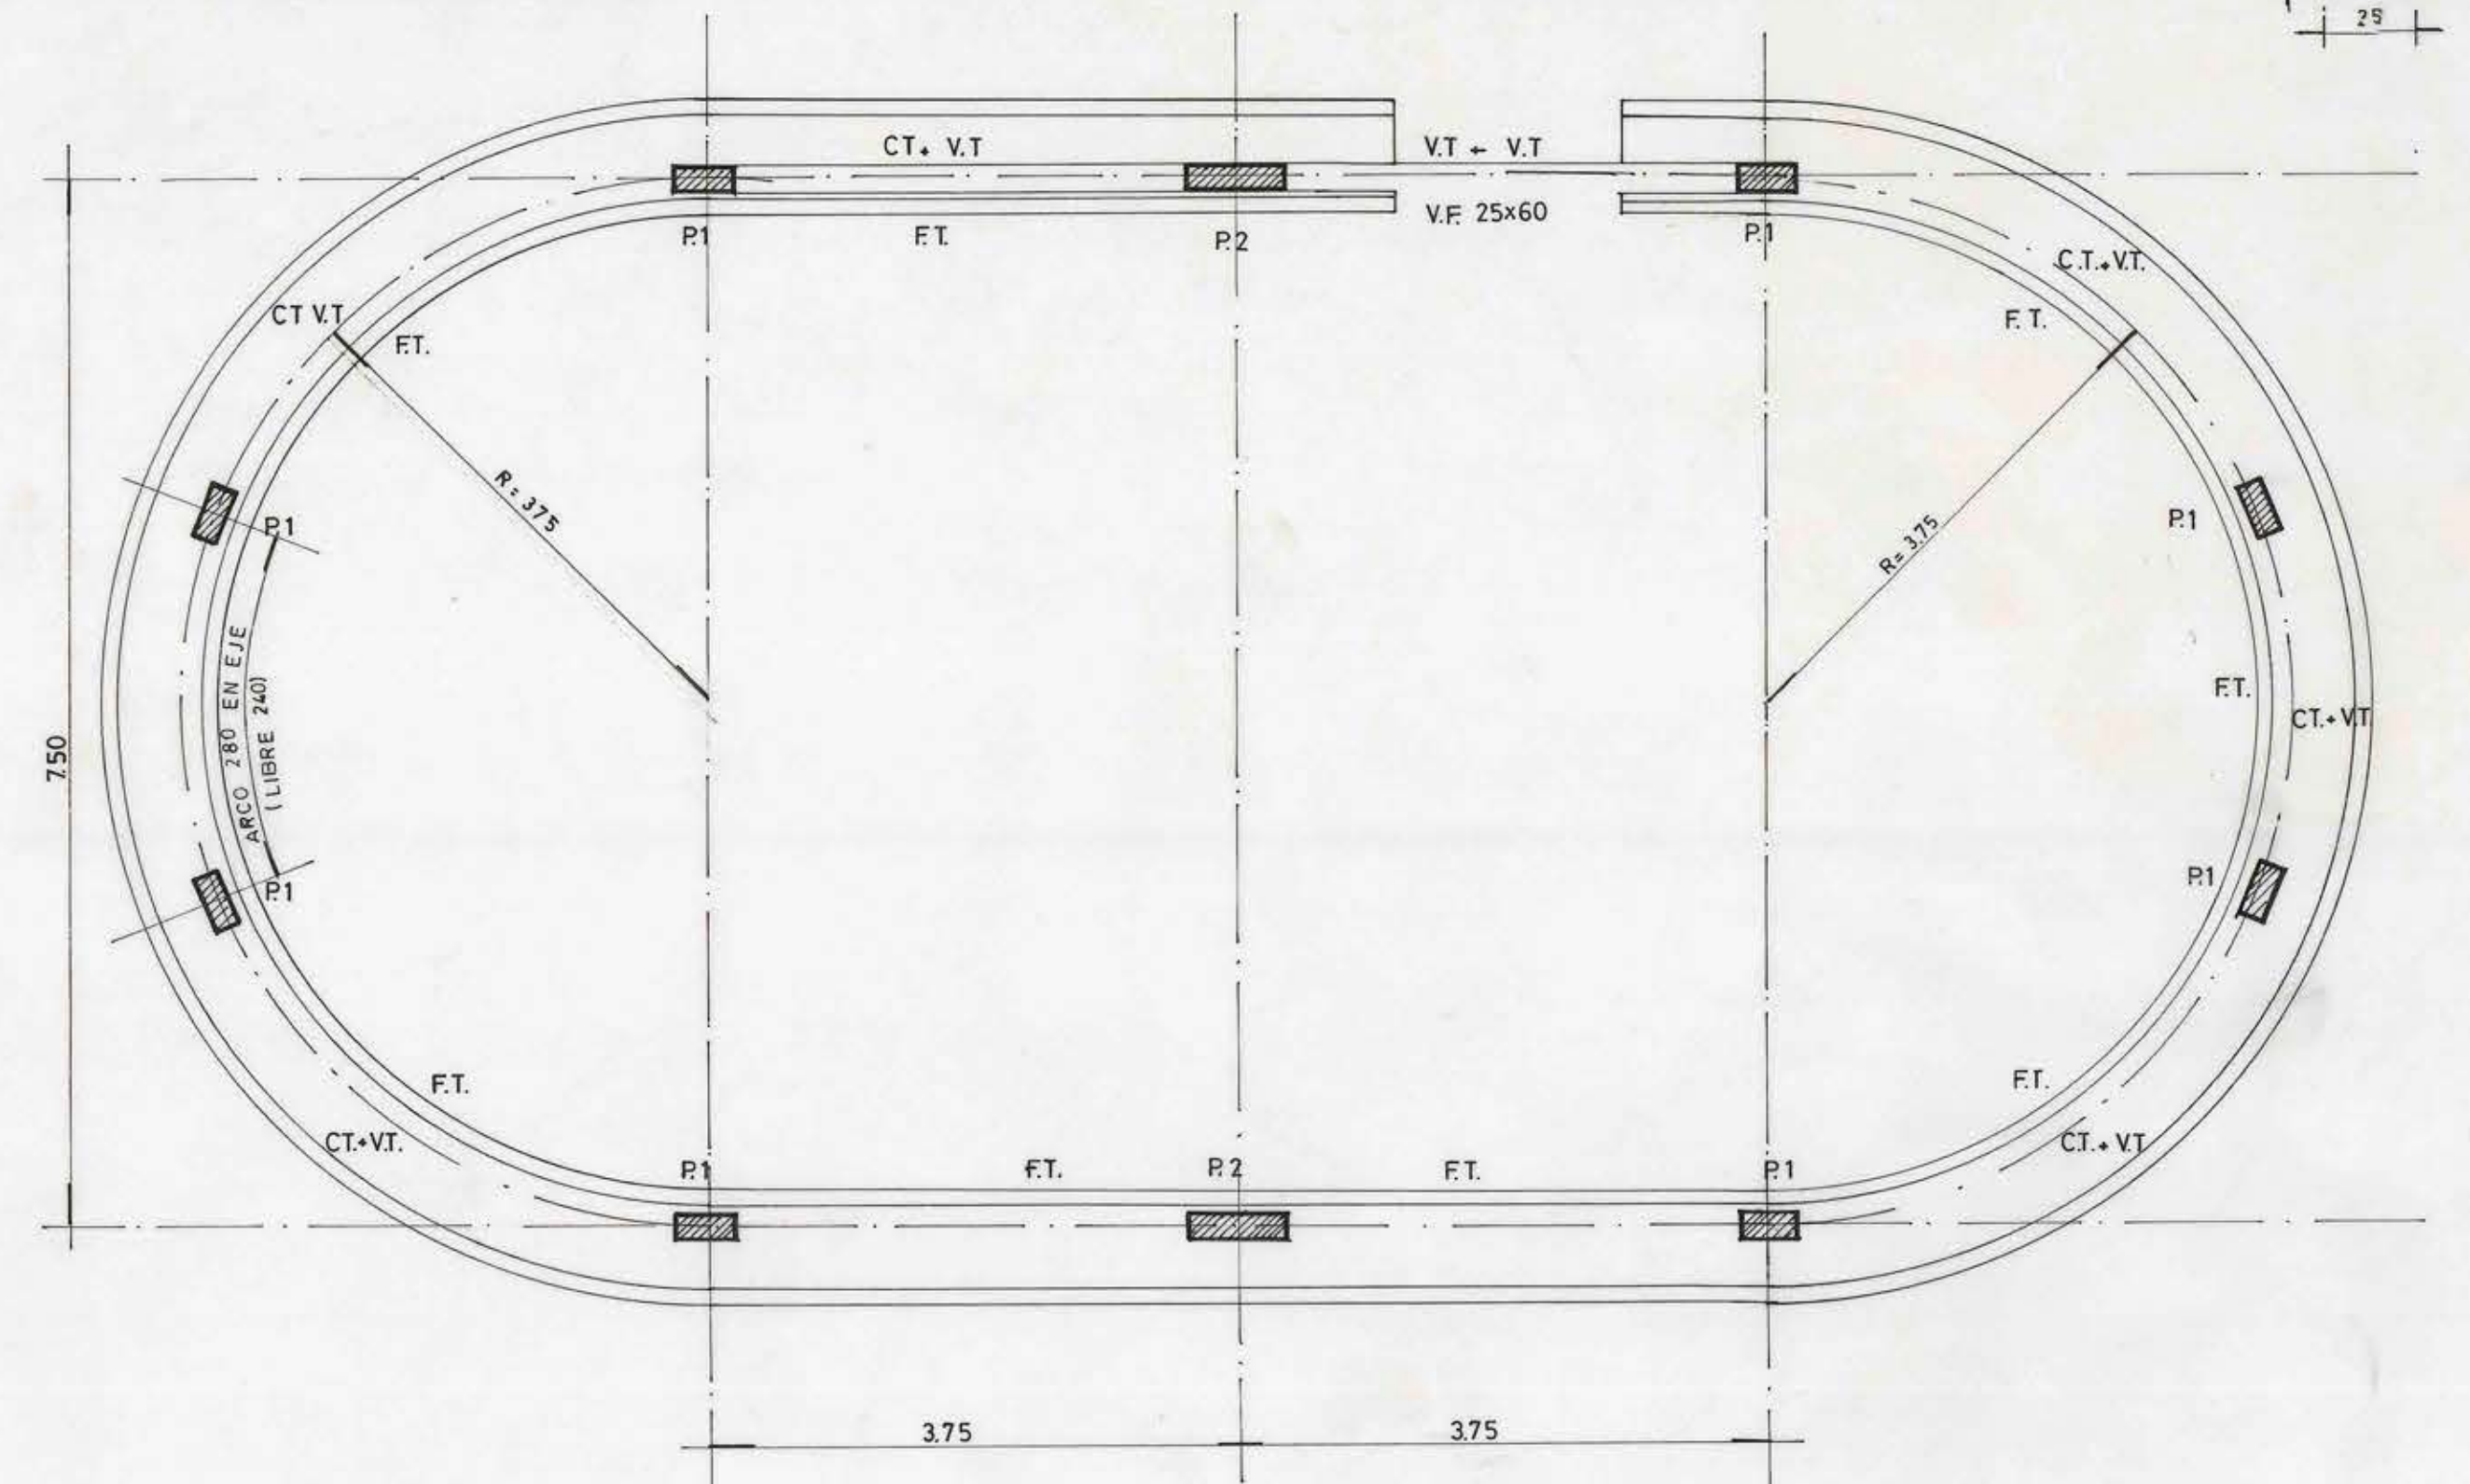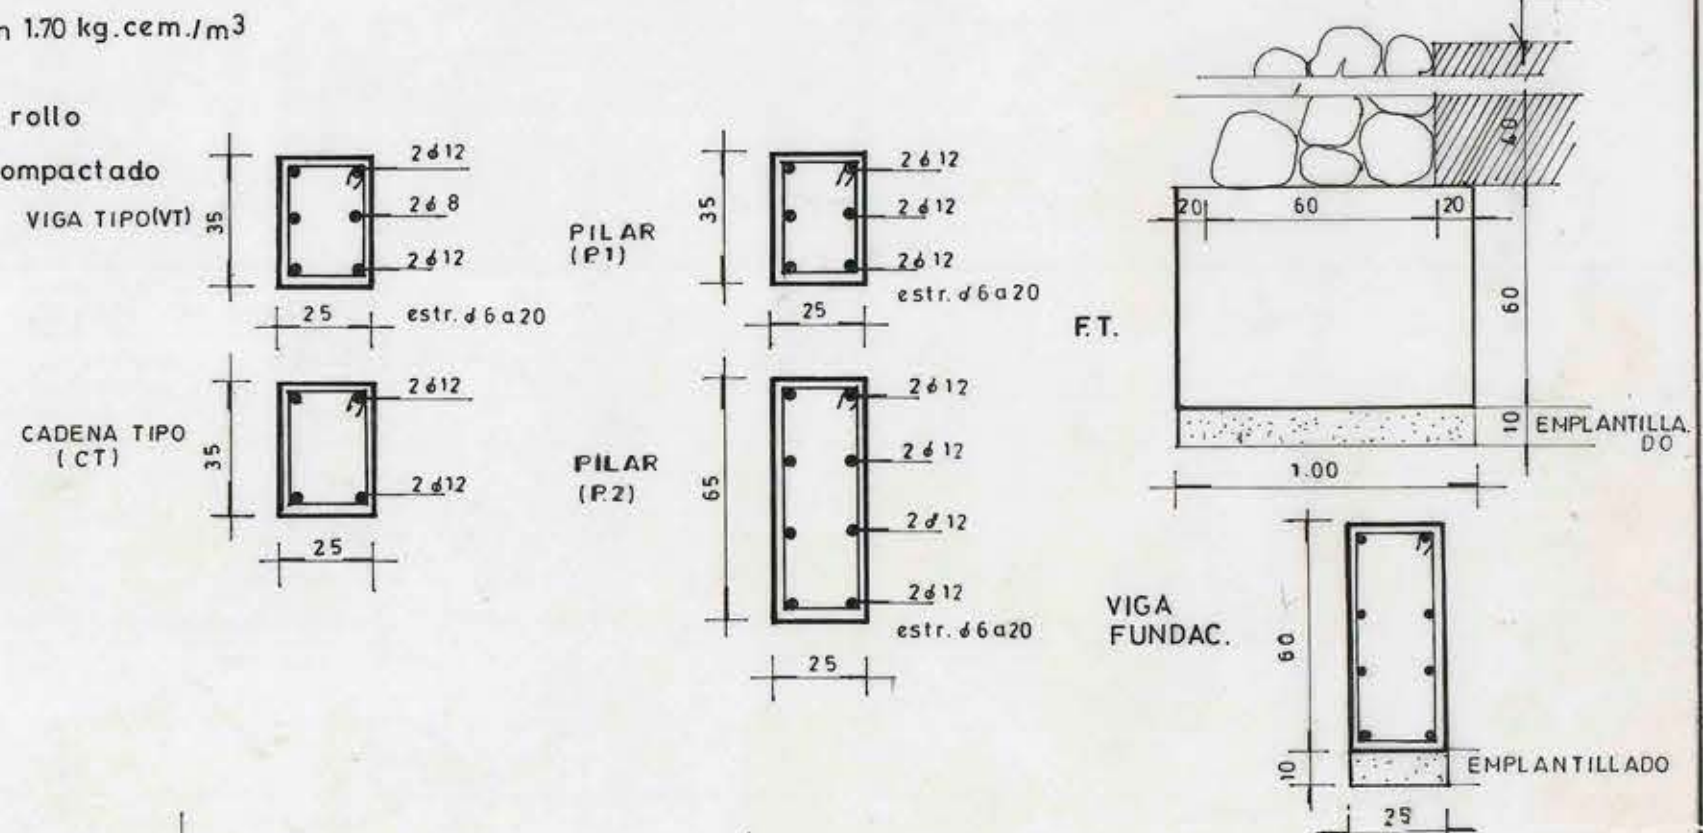

PLANTA FUND.
ESC. 1:50

MOP. DIRECCION GENERAL DE OBRAS PUBLICAS DIRECCION DE ARQUITECTURA OF. REG. VALPARAISO		
OBRA SALA DE RECCIONES ISLA DE PASCAR	PLANO ELEVACIONES PLANTA ESCANTILLON DETALLES	LANINA N°
DIRECTOR REGIONAL	UNIDAD DE PROYECTOS	SUPERFICIE
PATRICIO VALENZUELA H. ARQUITECTO	ARQTO JEFE DAVID GREEN D. ARQTO PROY. C. RODRIGUEZ O. DIB. R. ROMERO U. TECN.	FECHA 5 SEPT. 1993 ESCALA 1:50 FORMATO 070 X 120