
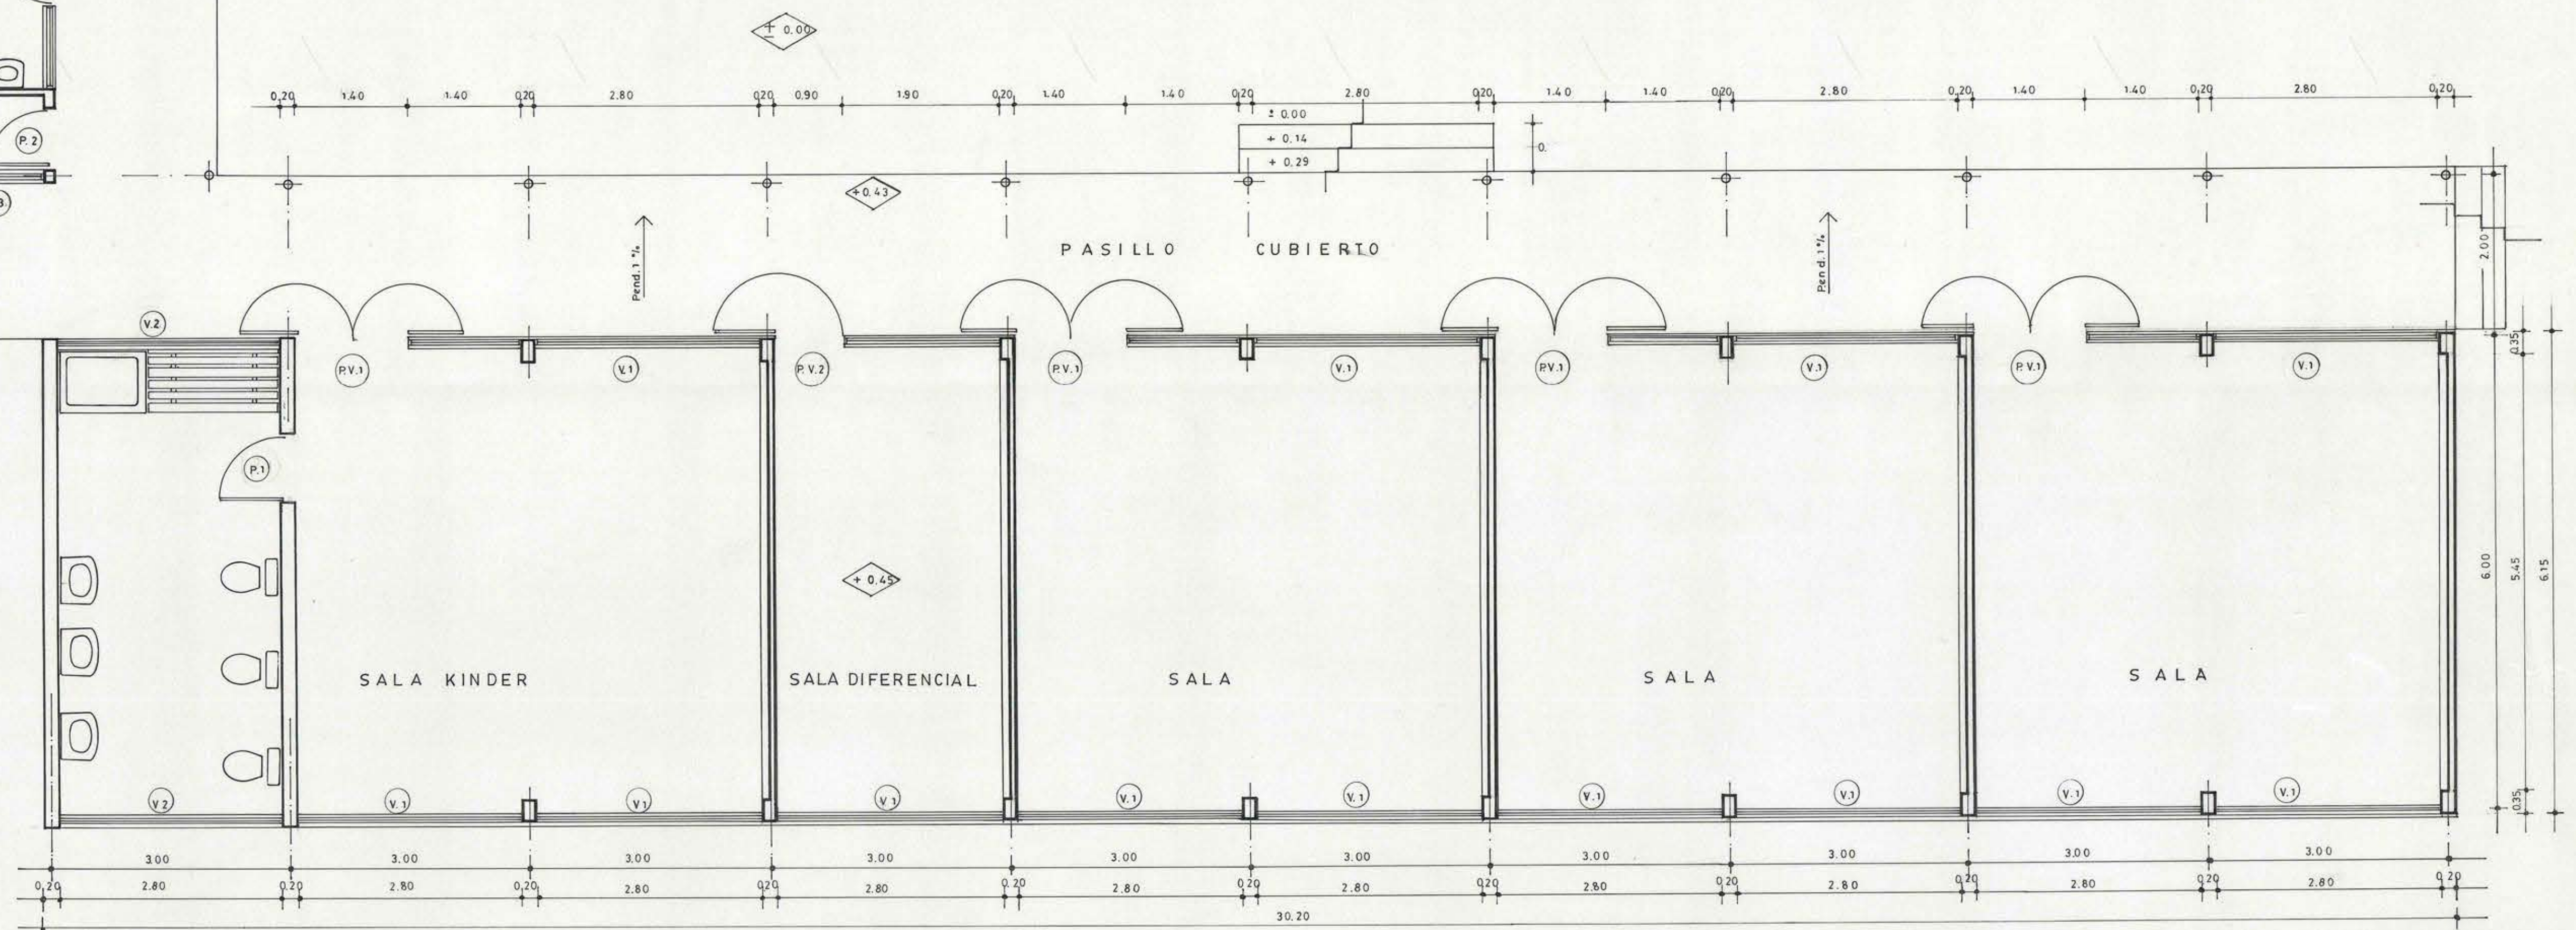
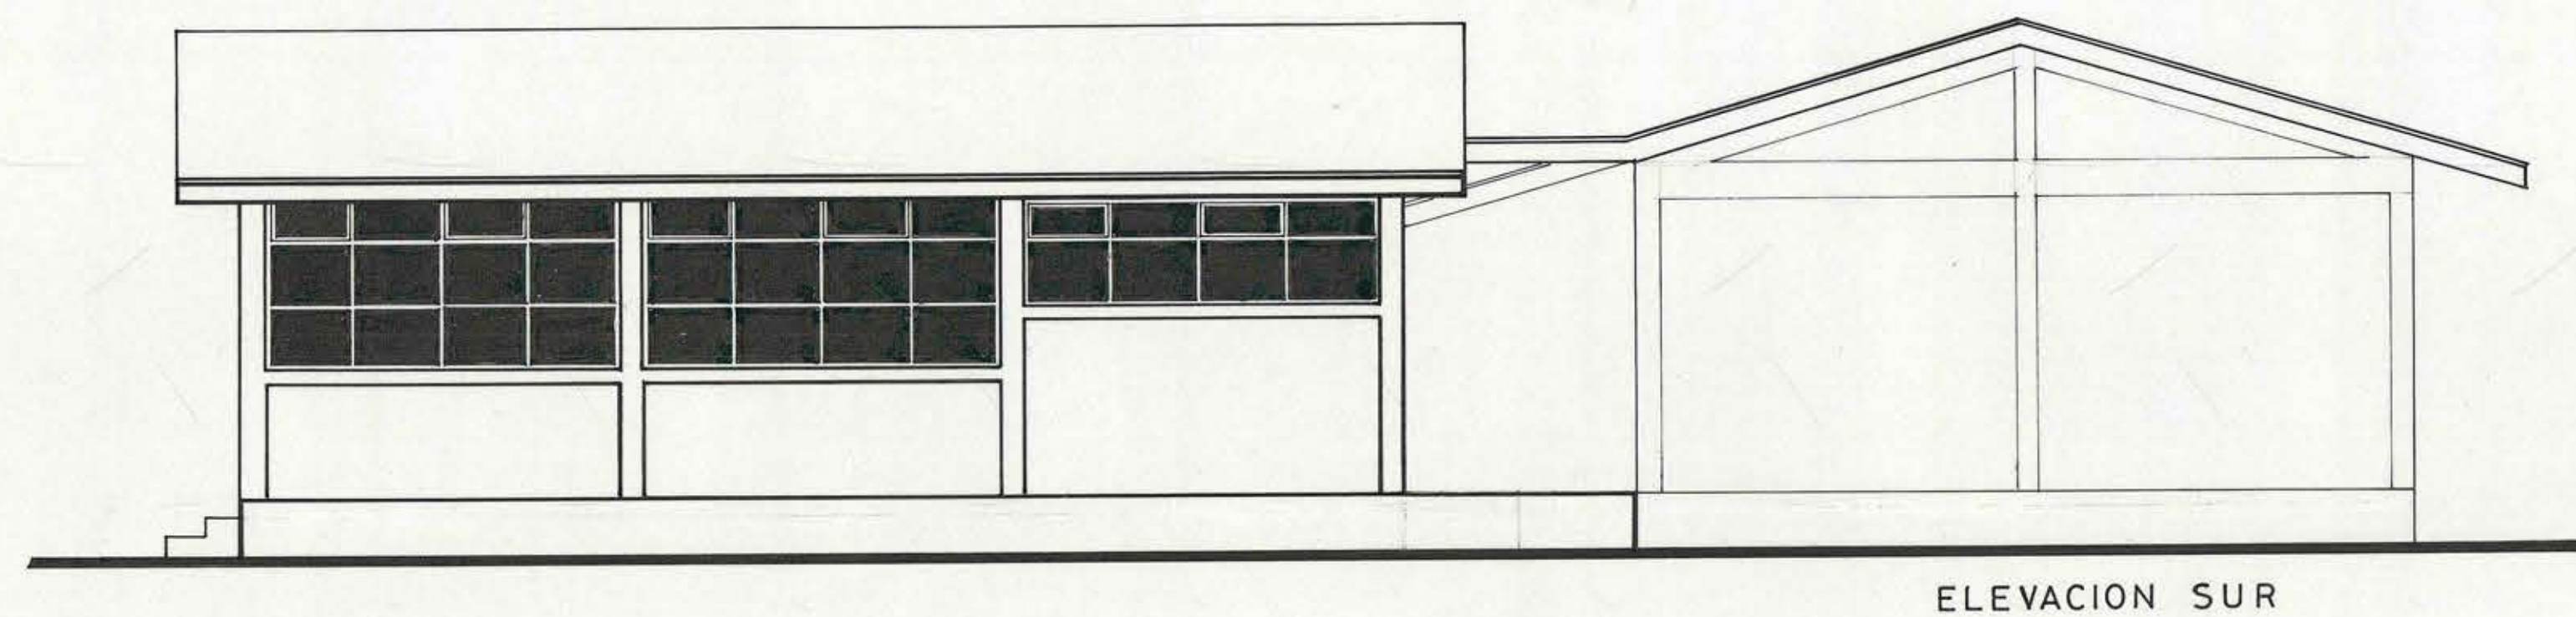
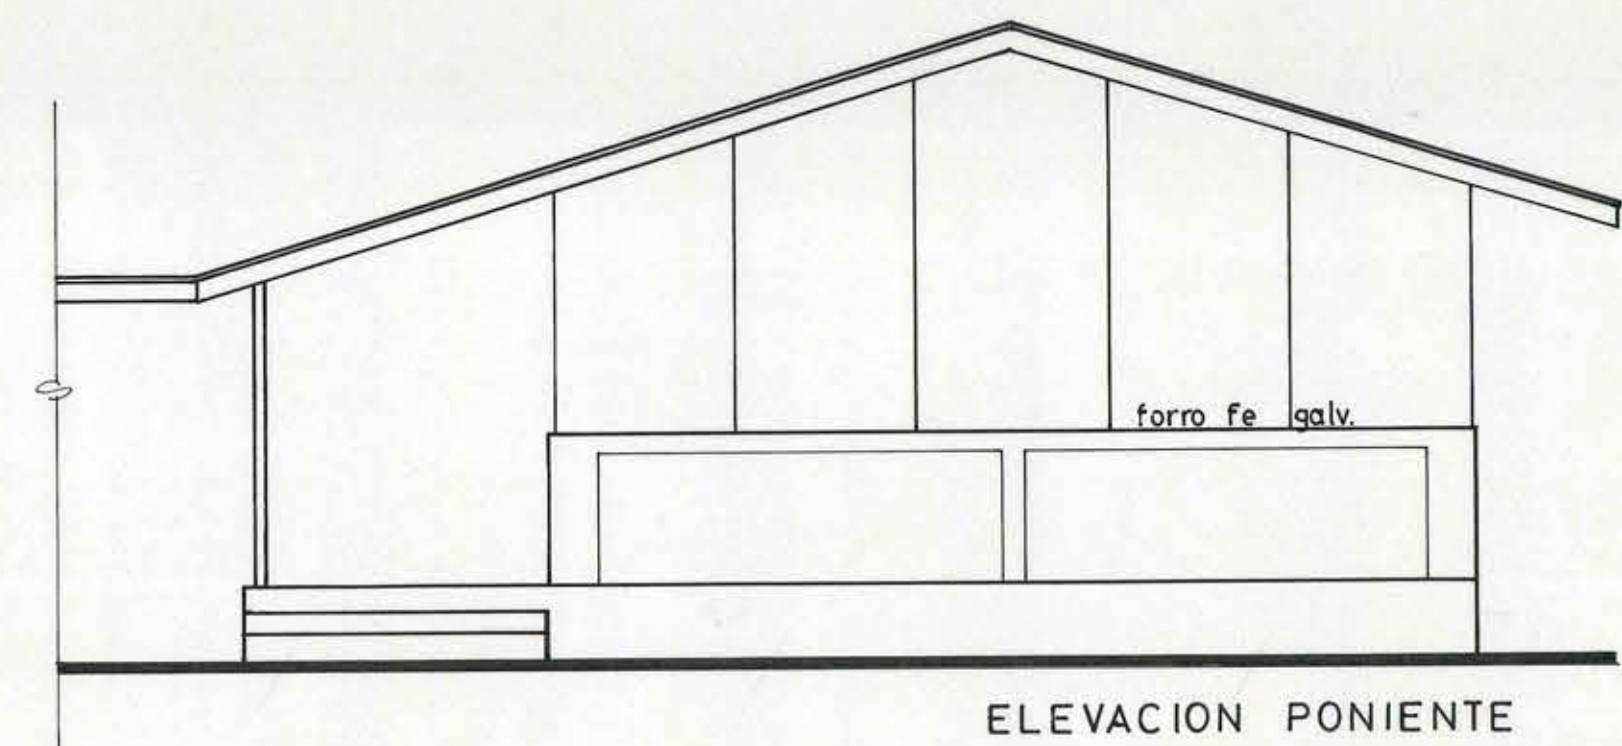
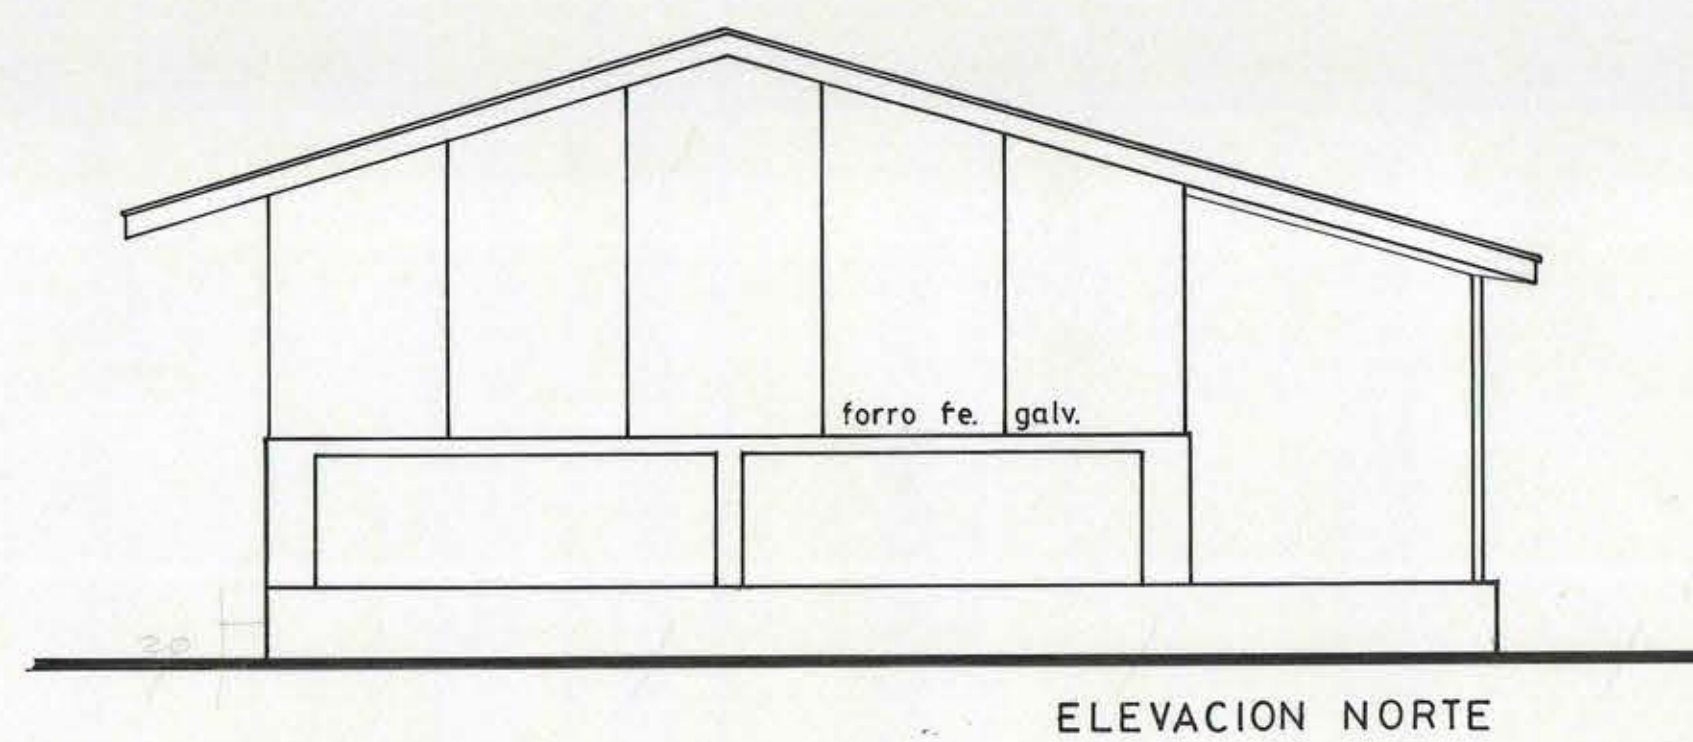


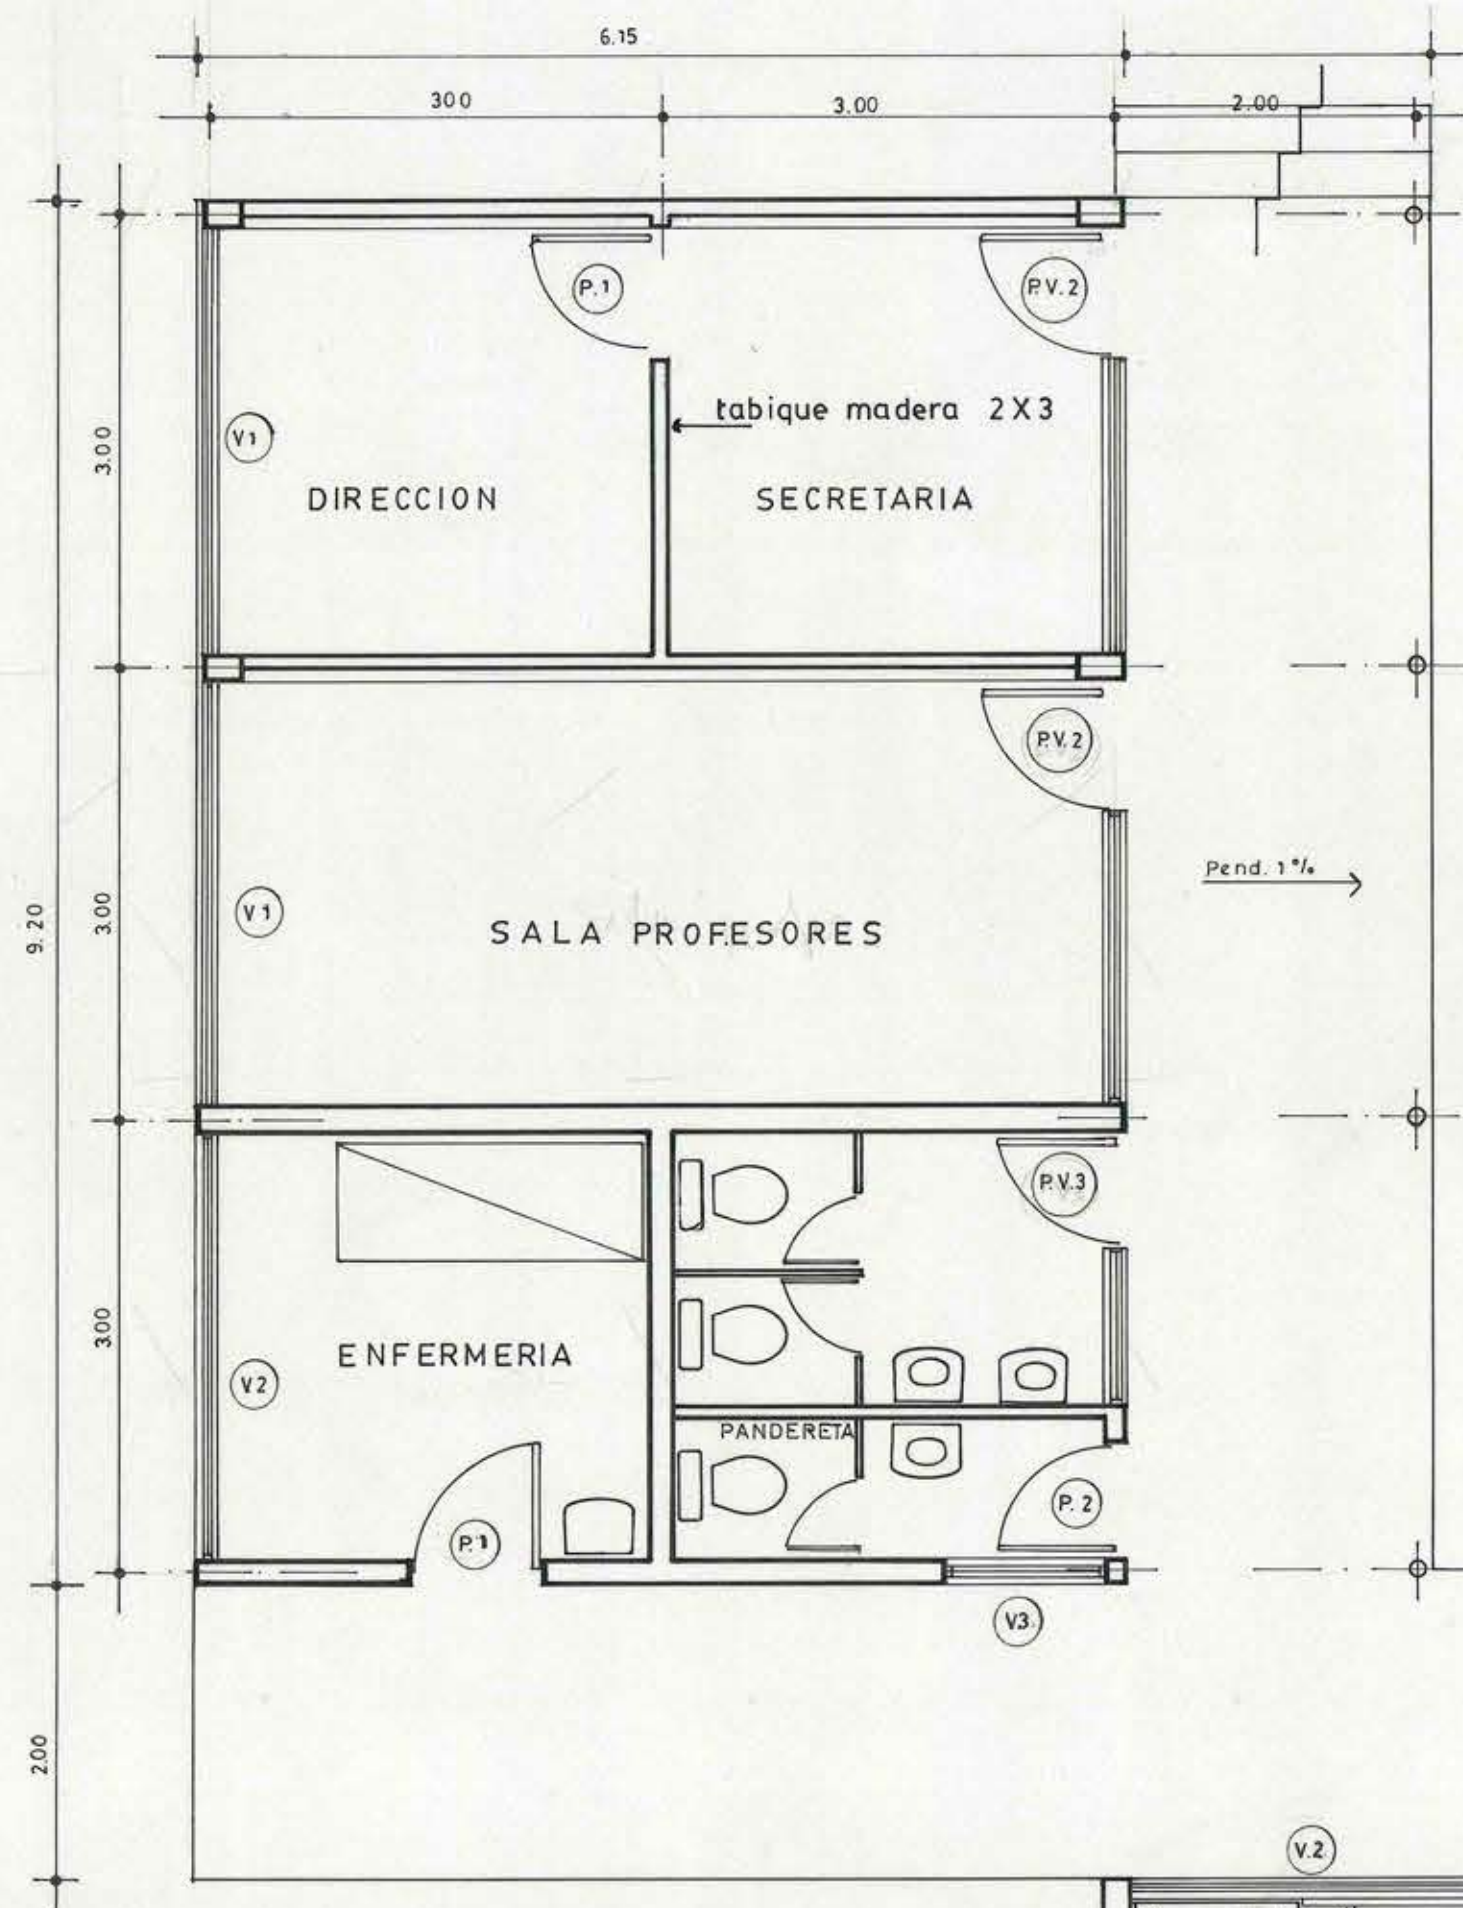

M.O.P. DIRECCION GENERAL DE OBRAS PUBLICAS DIRECCION DE ARQUITECTURA OF. REGIONAL VALPARAISO		
OBRA-UBICACION ESCUELA F-217 VALENTIN LETELIER esq VICTORIA LLAY - LLAY	PLANO PLANTA YELEVACIONES	LAMINA N° 3
DIRECTORA REGIONAL ILIA TRABUCCO MARON ARQUITECTO	UNIDAD DE PROYECTOS ARQTO JEFE U. PROY. DAVID GREEN D. ARQTO PROYECTISTA DAVID GREEN D. DIBUJANTE R. ROMERO U.	282 m² FECHA MAYO - 1990 ESCALA 1:50 FORMATO 0.60 x 0.85 cm