



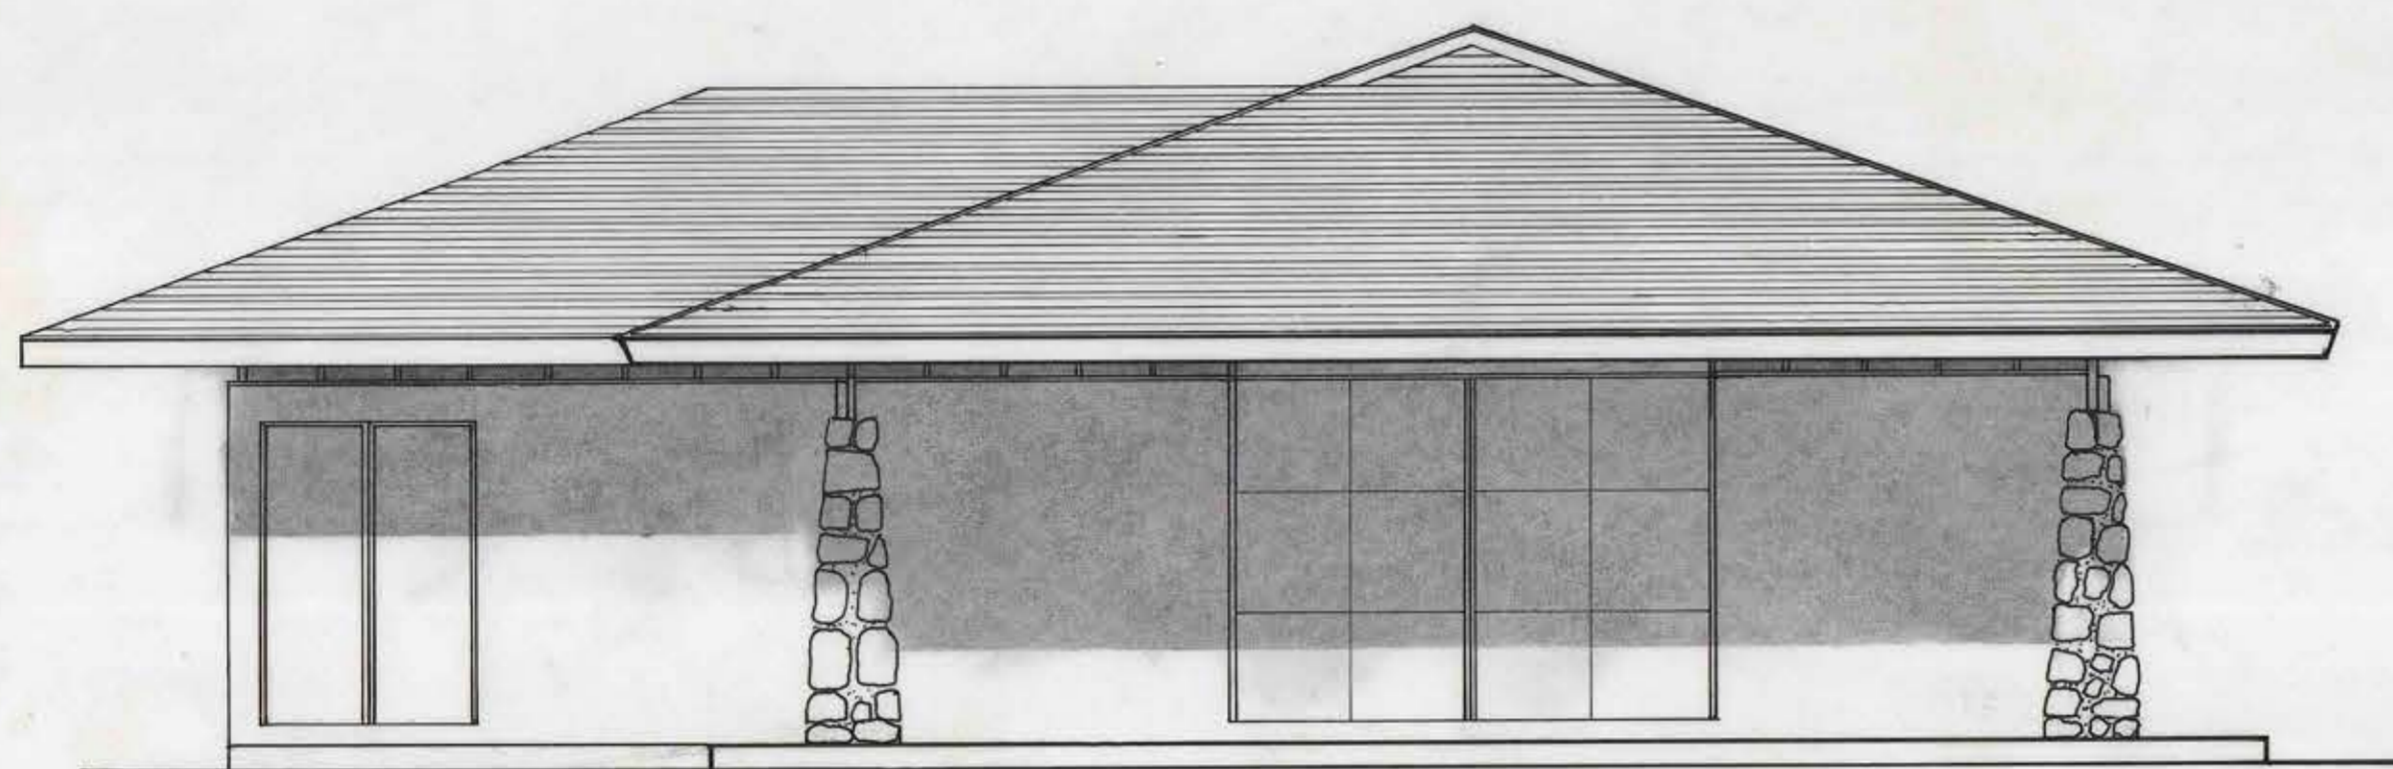


ELEVACION NORTE

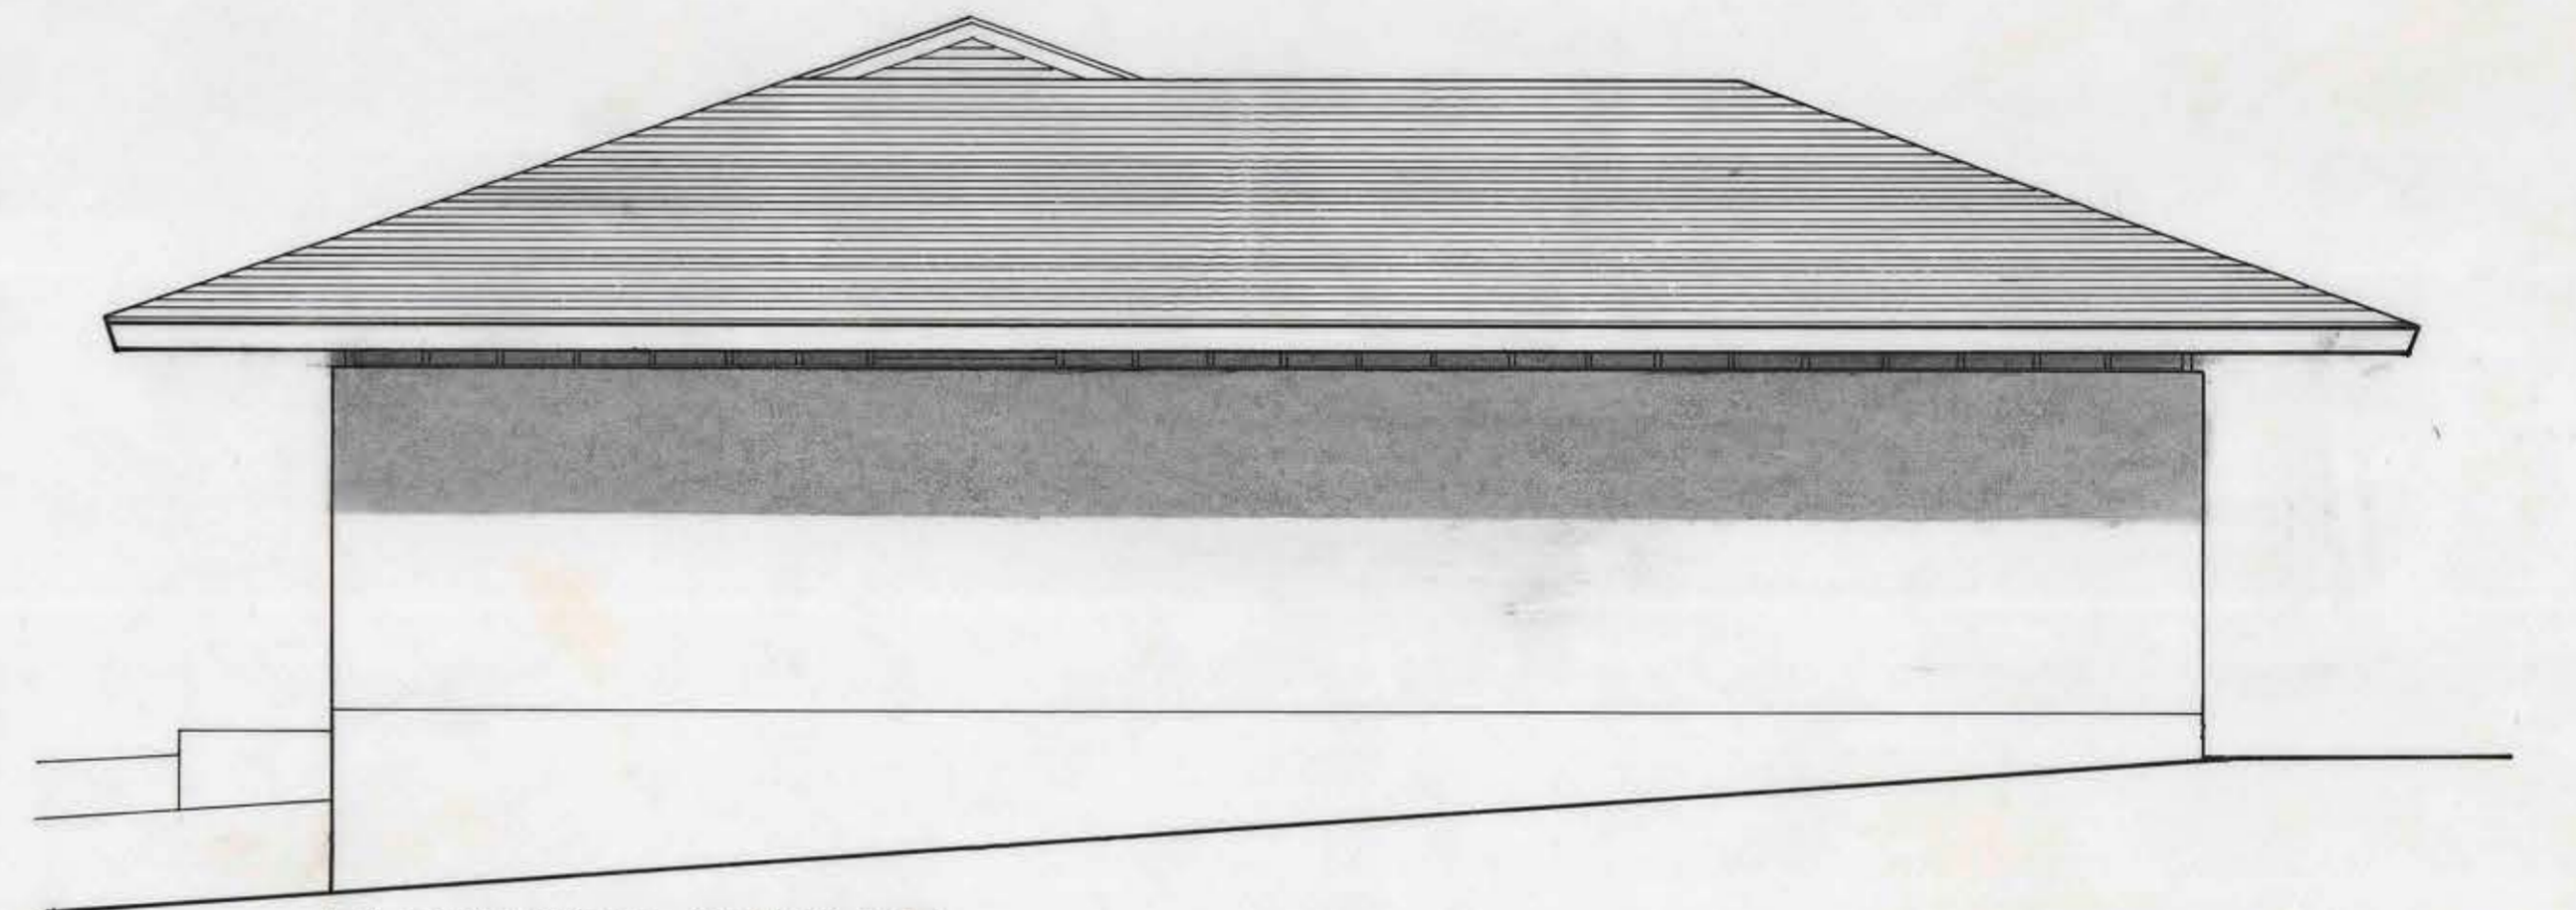


ELEVACION PONIENTE



ELEVACION ORIENTE

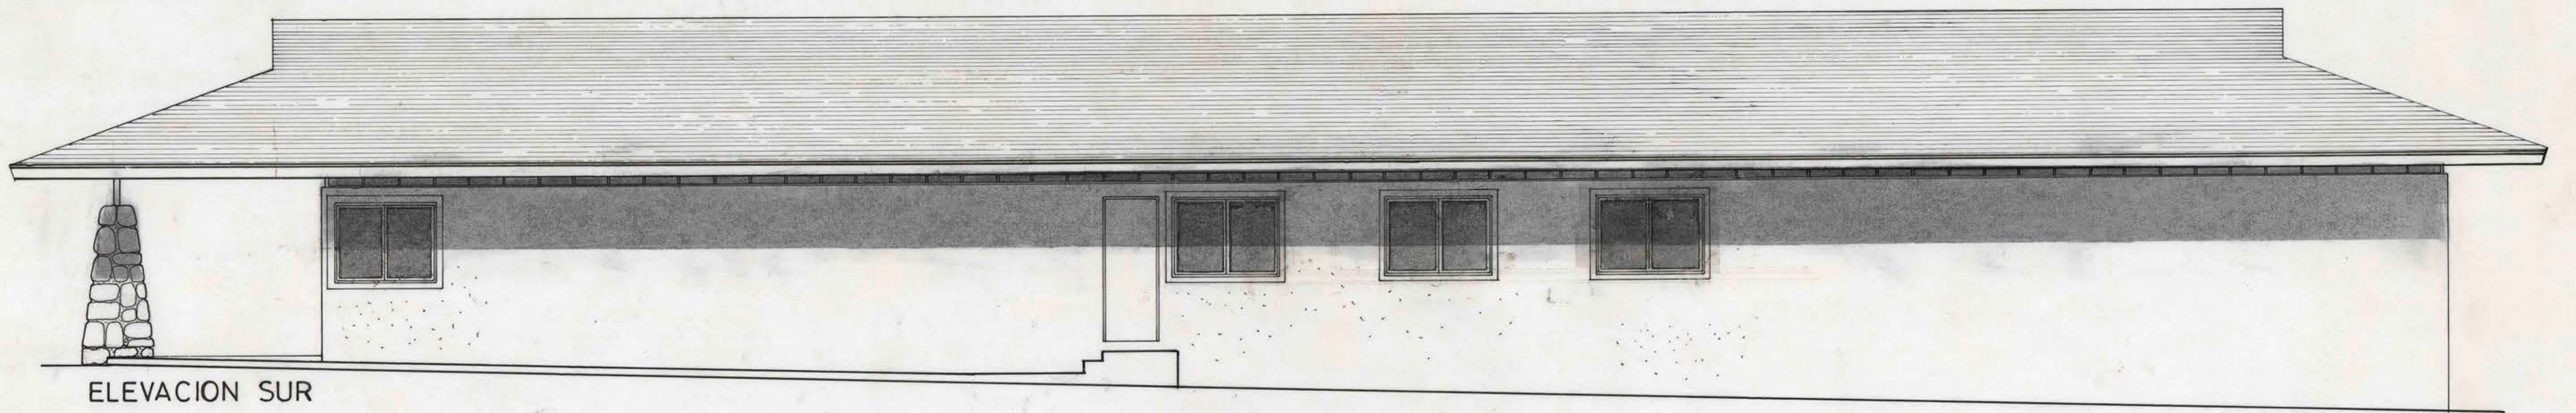

ELEVACION SUR

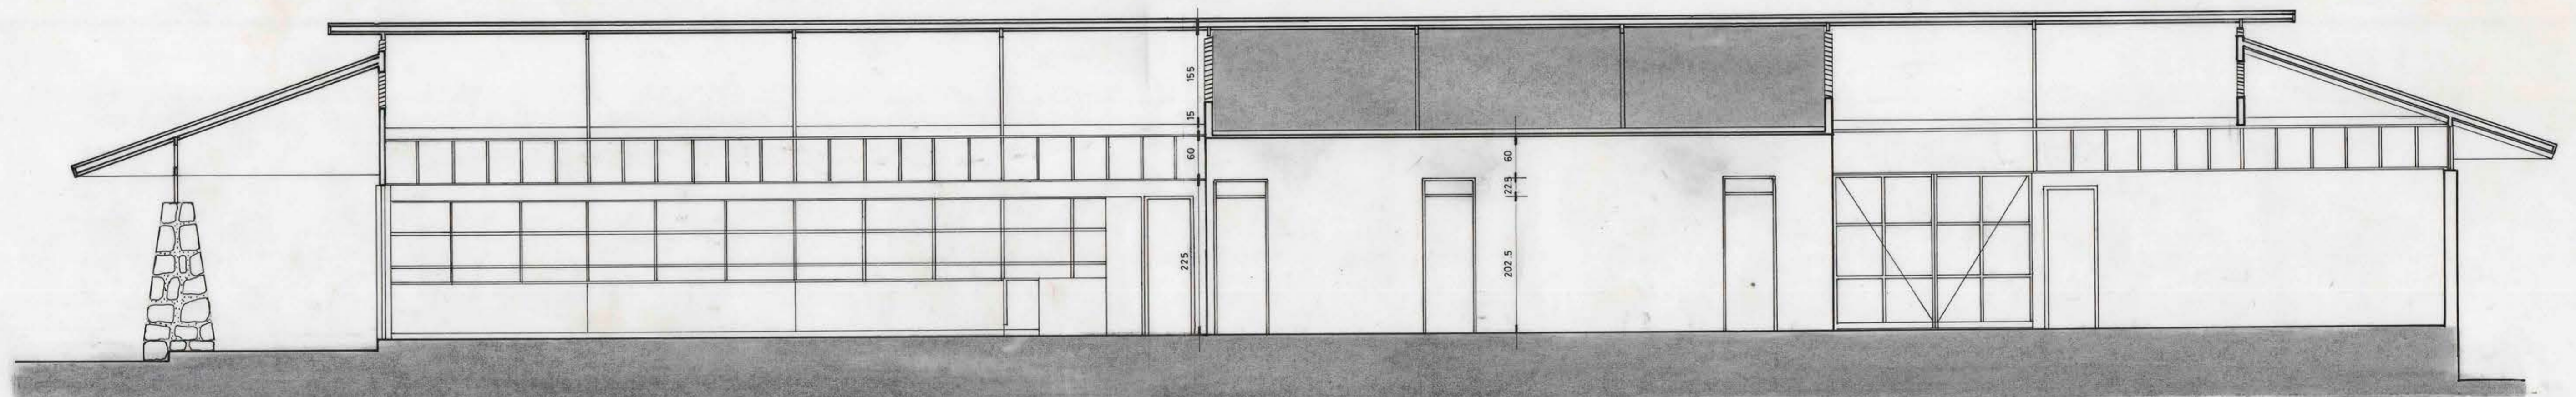

CORTE C C

M.O.P. DIRECCION GENERAL DE OBRAS PUBLICAS		LAMINA N°
DIRECCION DE ARQUITECTURA OF REGIONAL VALPARAISO		A3
OBRA ALMACEN Y BODEGA EMAZA	PLANO CORTES ELEVACIONES	FECHA: JULIO 92
UBICACION AV POLICARPO TORO ISLA DE PASCUA	UNIDAD DE PROYECTOS AROTO JEF. D. GREEN D.	ESCALA: 1:50
DIRECTOR REGIONAL	AROTO PROYECTISTA C. RODRIGUEZ O.	FORMATO: 085 x 0775
PATRICIO VALENZUELA H. ARQUITECTO	DIBUJO C.R.O.	