



FACHADA NORTE

ESC. 1:50

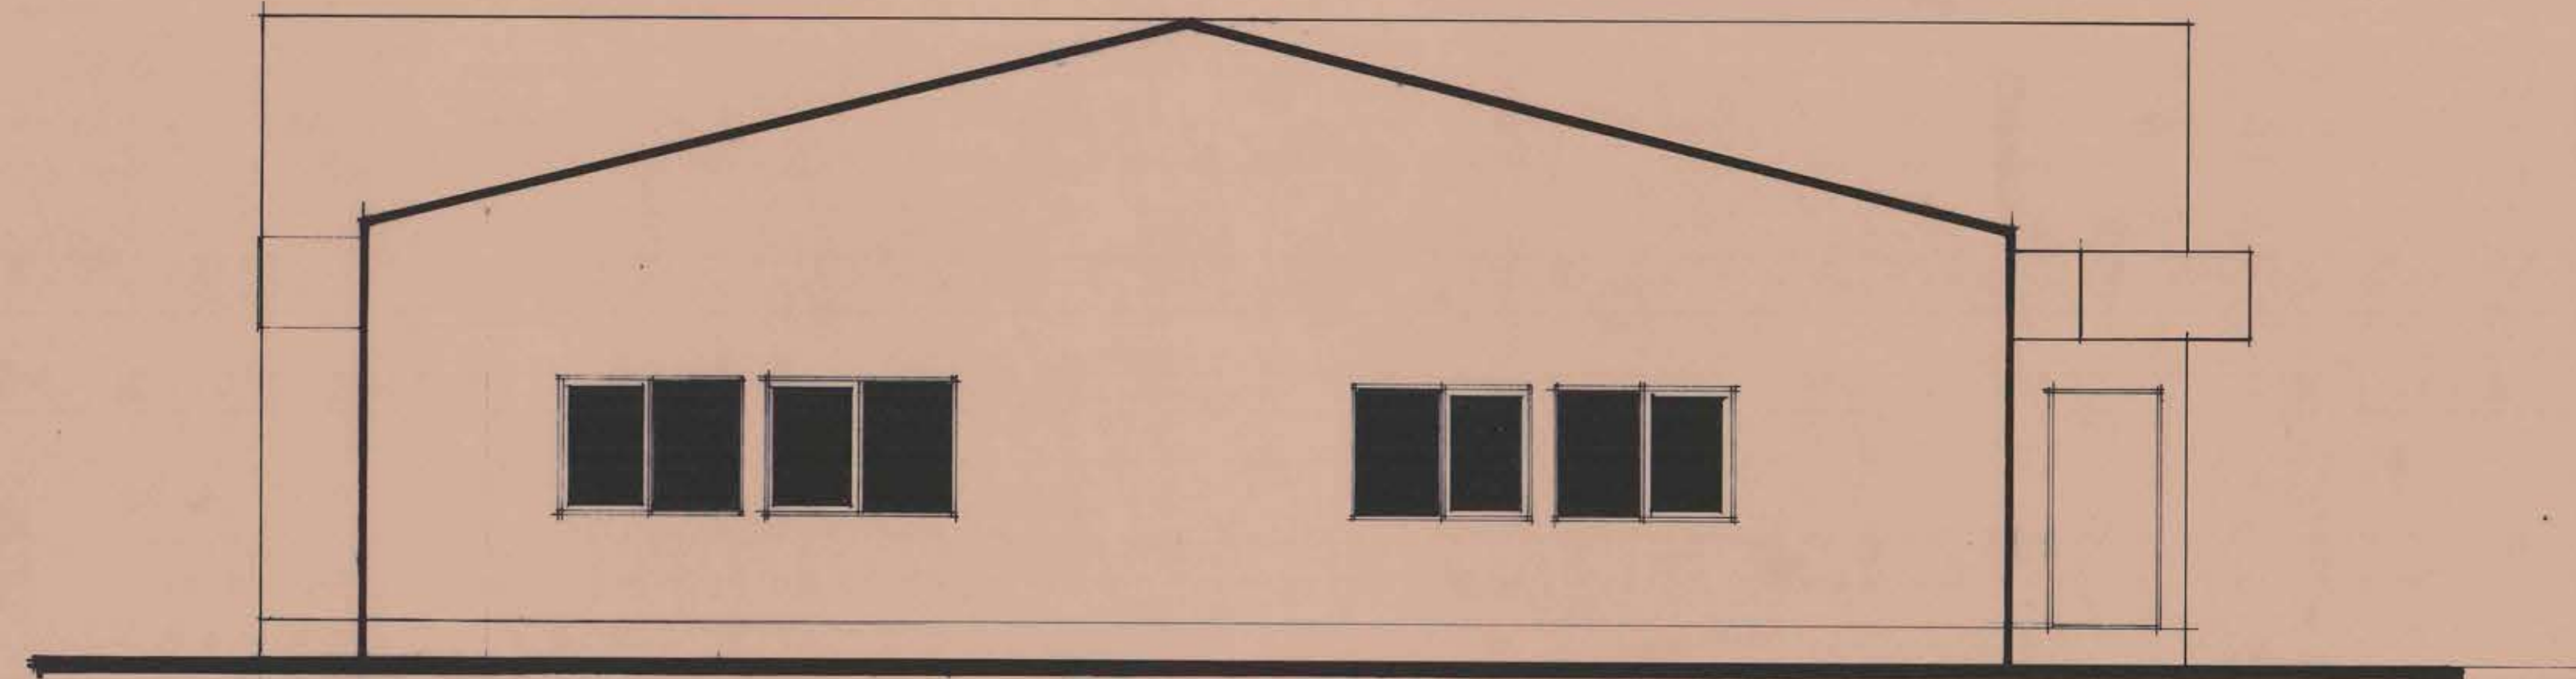

FACHADA ORIENTE

ESC. 1:50

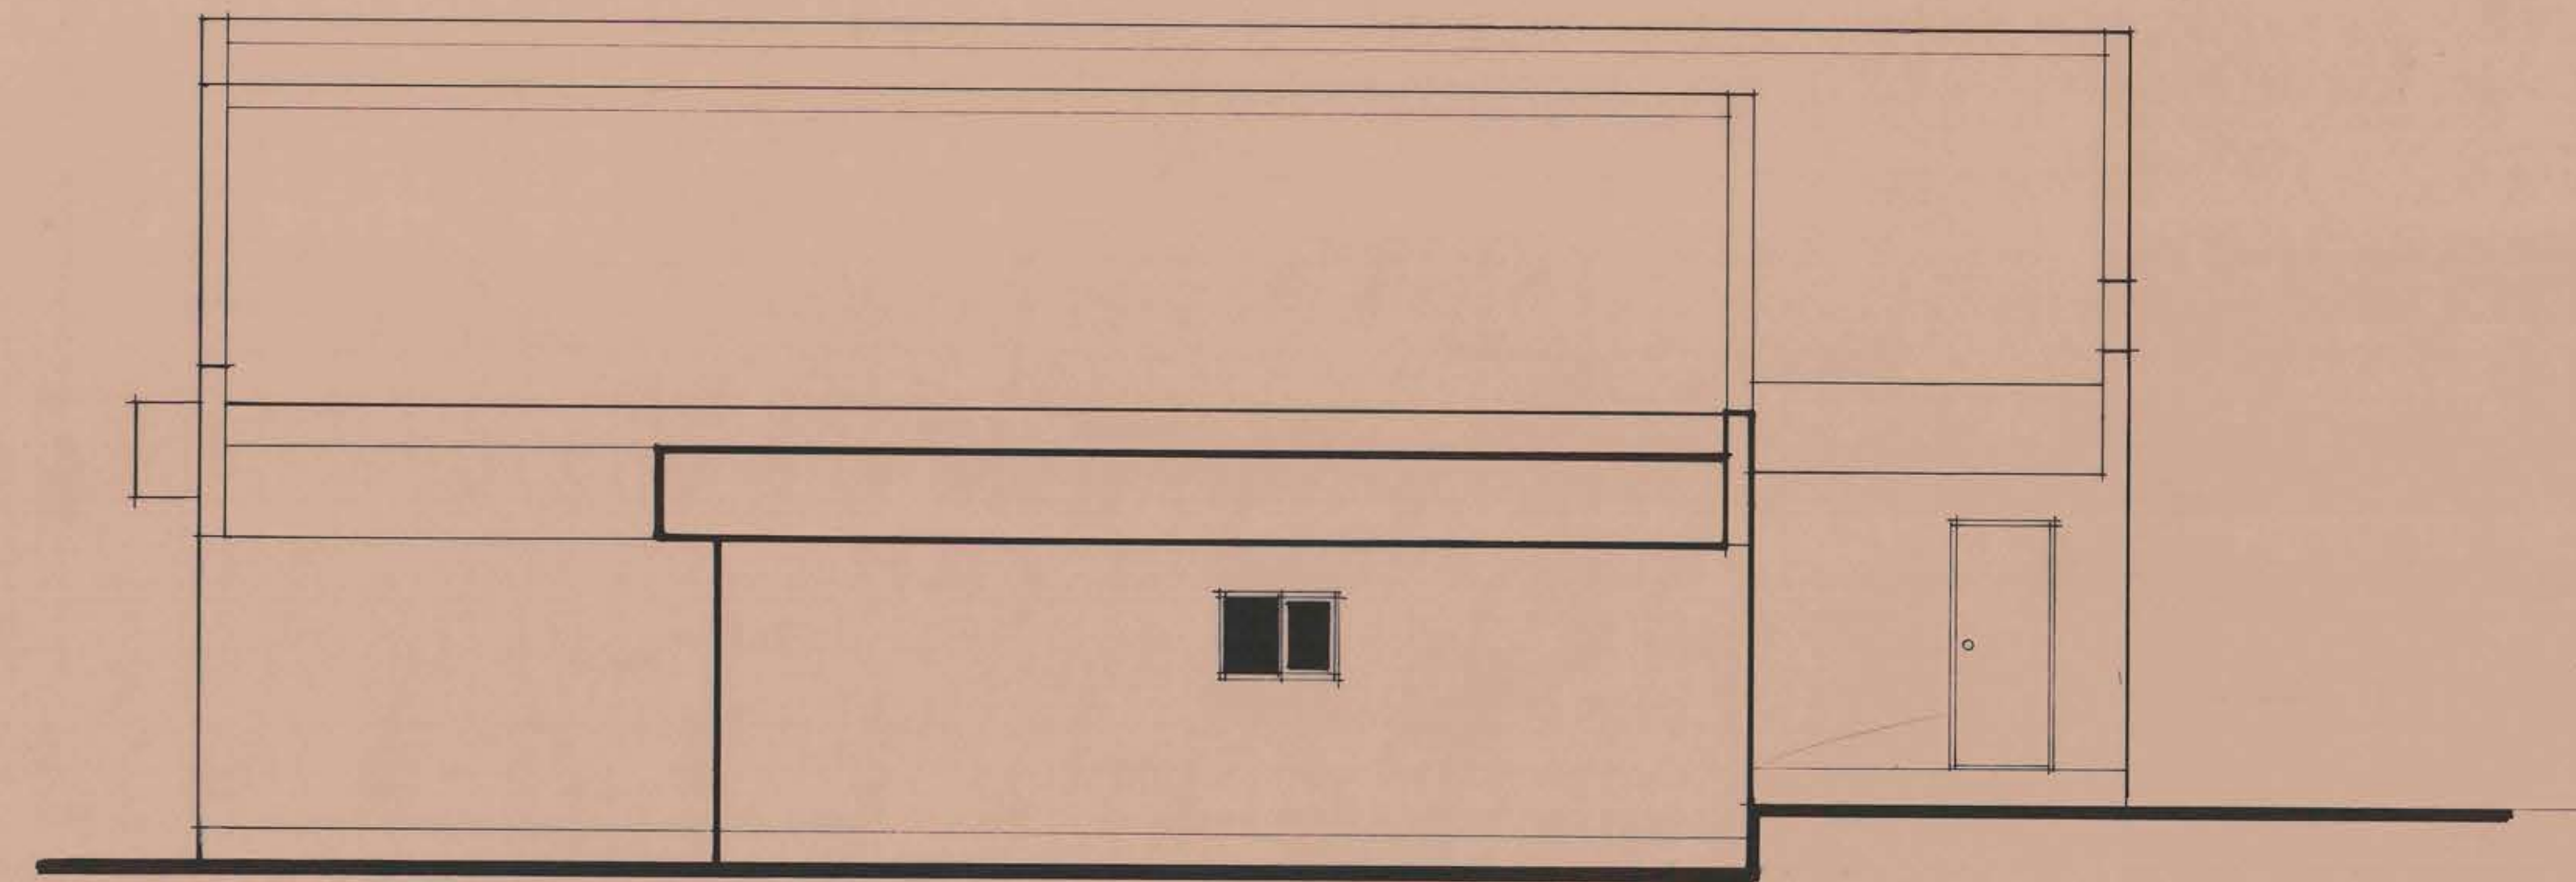

FACHADA PONIENTE

ESC. 1:50

PROGRAMA DISEÑOS DE INGENIERIA CREDITO BID / 1992			
UNIDAD TECNICA SERPLAC DIRECCION REGIONAL, MINISTERIO DE PLANEACION Y COORDINACION	ORGANISMO REVISOR M.O.P. DIRECCION GENERAL DE OBRAS PUBLICAS DIRECCION DE ARQUITECTURA OF. REGIONAL DE VALPARAISO	CONSTRUCCION CONSULTORIO RURAL CHINCOLCO	
WALTER FRASER M. SECRETARIO REGIONAL	PATRICK VALENZUELA H. DIRECTOR REGIONAL	COMUNA PETORCA	BIP N°: 20066058
F. RIEUTORD C. ARQUITECTO SERPLAC	JEFE UNIDAD DE PROYECTO: ARQUITECTO: DAVID GREEN D. ARQUITECTO: LAUTARO SARMENTO B. ARQUITECTO: CARLOS RODRIGUEZ O.	CONTENIDO LAMINA: FACHADAS	N° LAMINA:
		ESCALAS: LAS INDICADAS	FECHA: DIC. 1992
		LUIS ORLANDO MUÑOZ PEREZ CONSULTOR	ARQUITECTO