




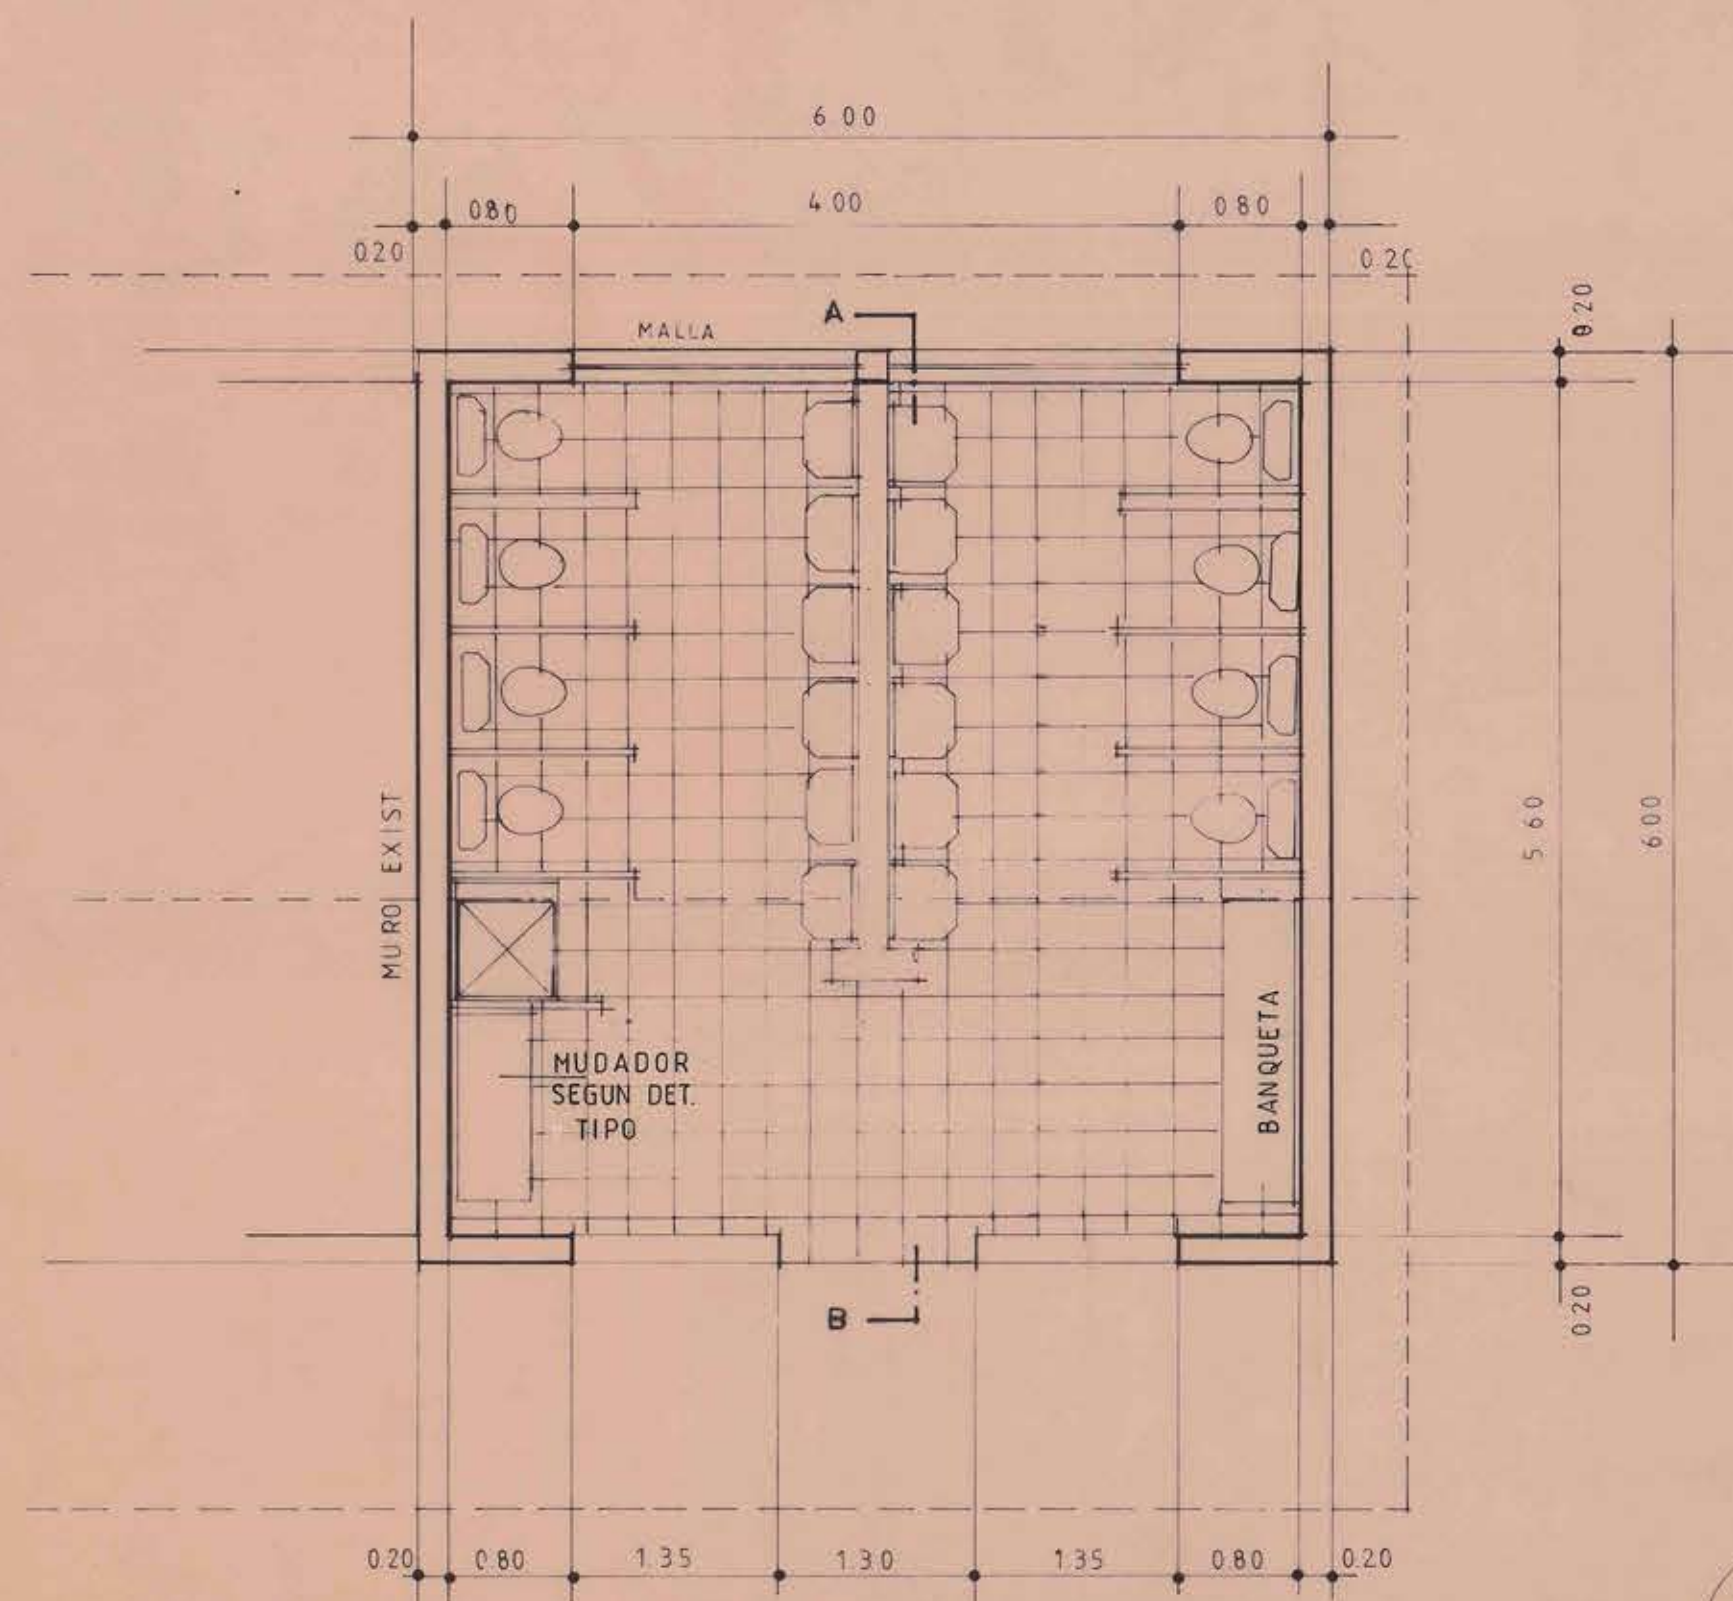


PLANTA
ESC. 1:50

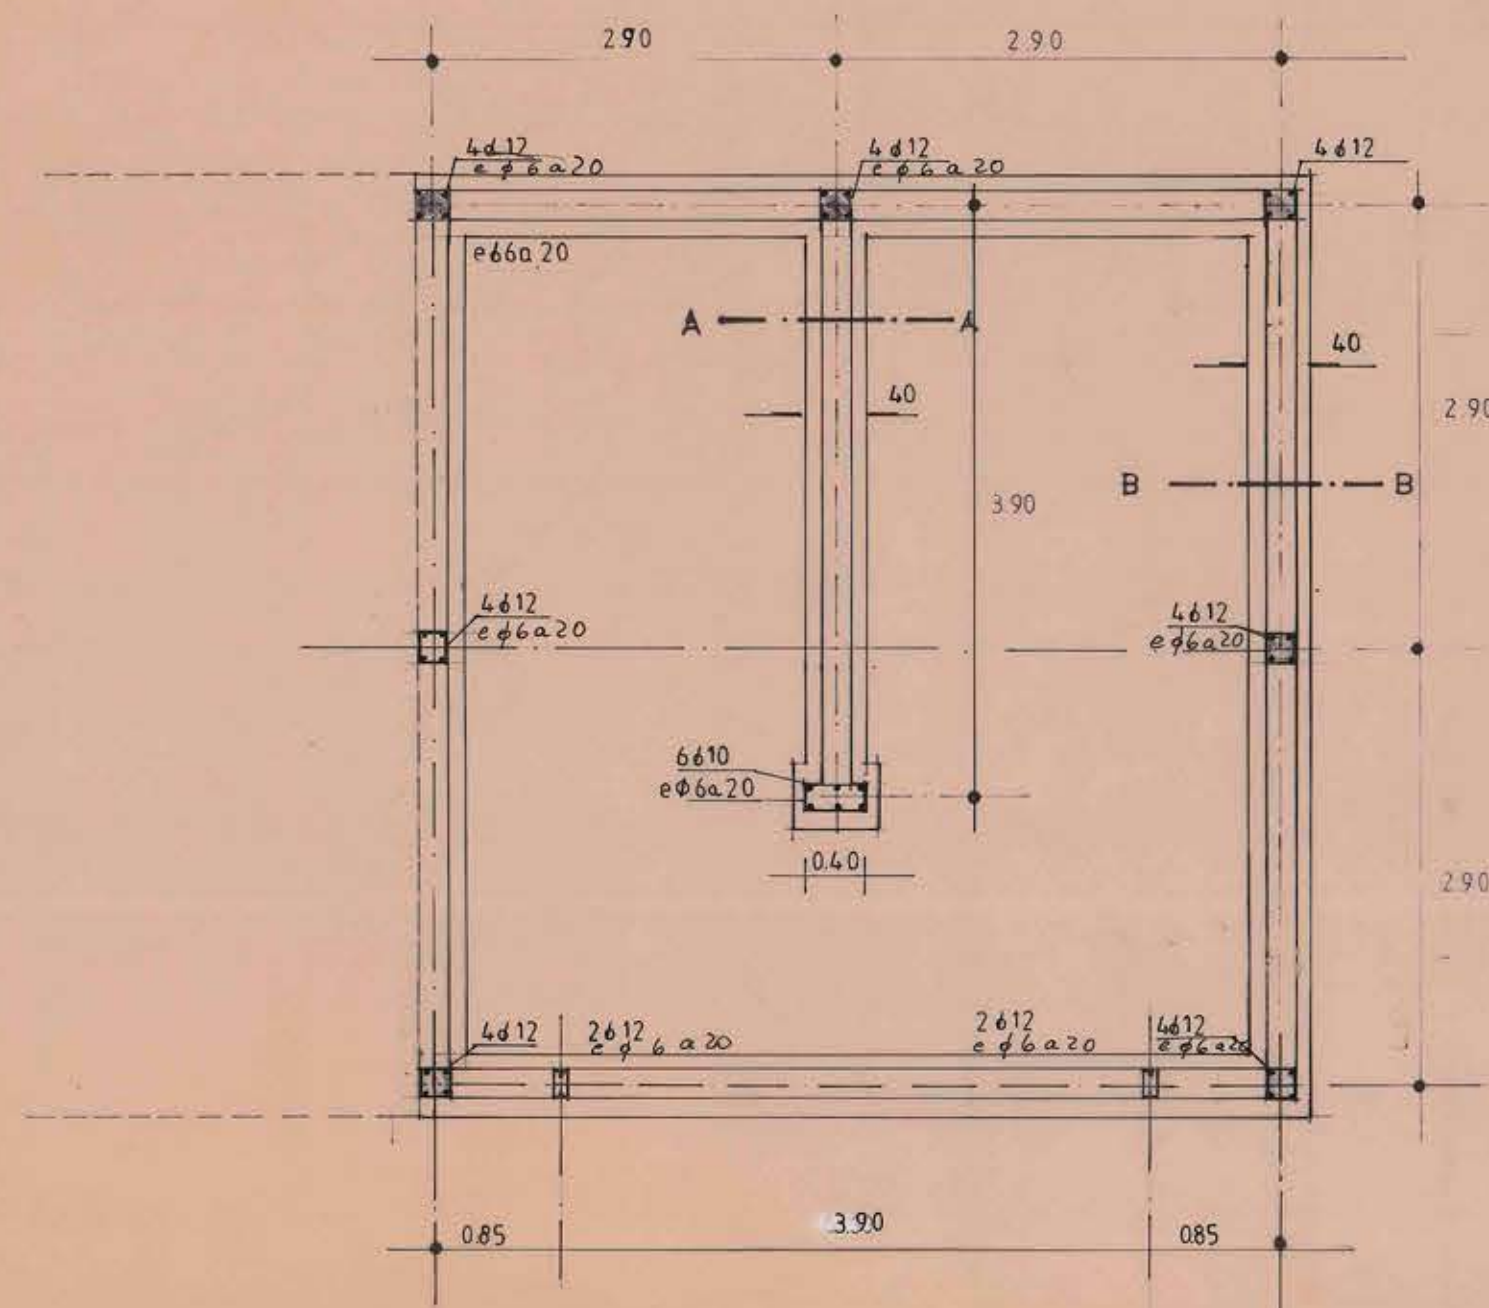

DETALLES
ESC. 1:20

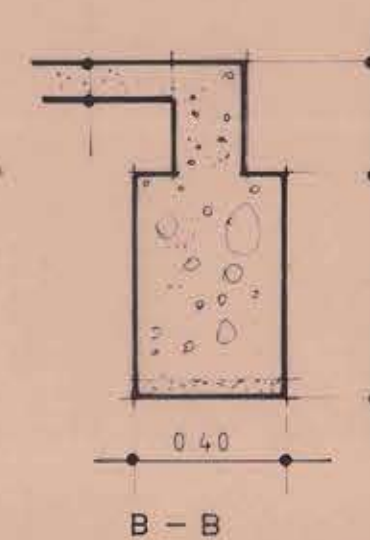


B - B


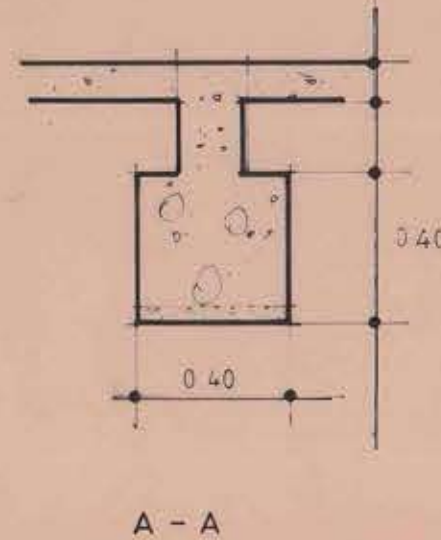


A - A


FACHADA PONIENTE
ESC. 1:50

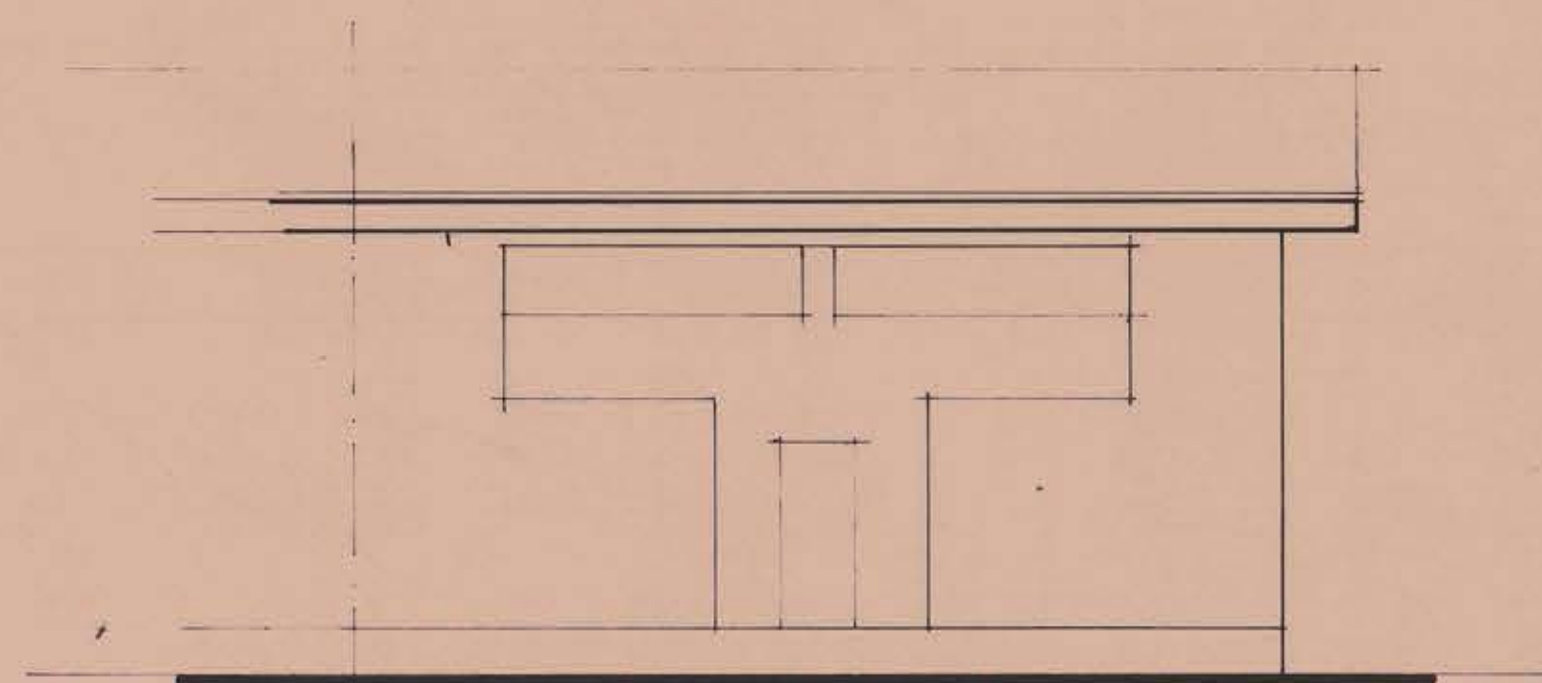


FACHADA SUR
ESC. 1:50

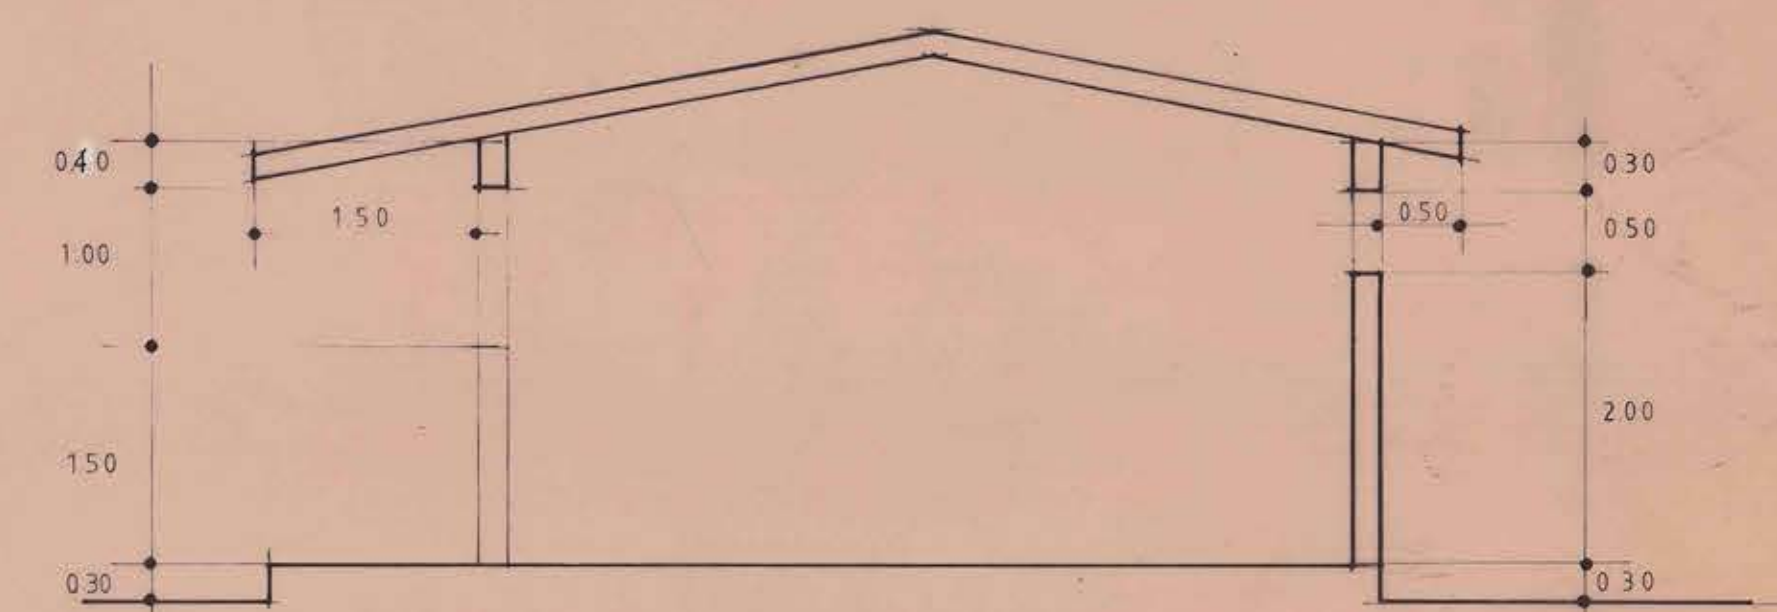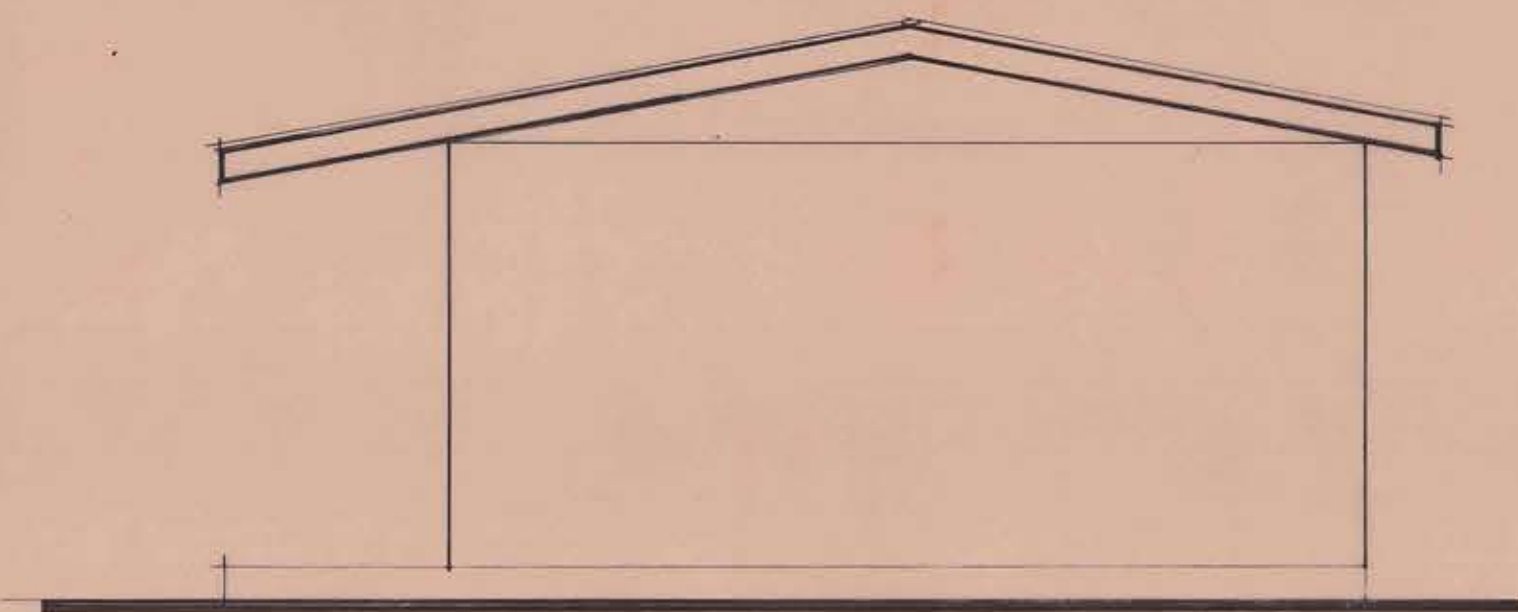


CORTE ESQUEMATICO A - B
ESC. 1:50

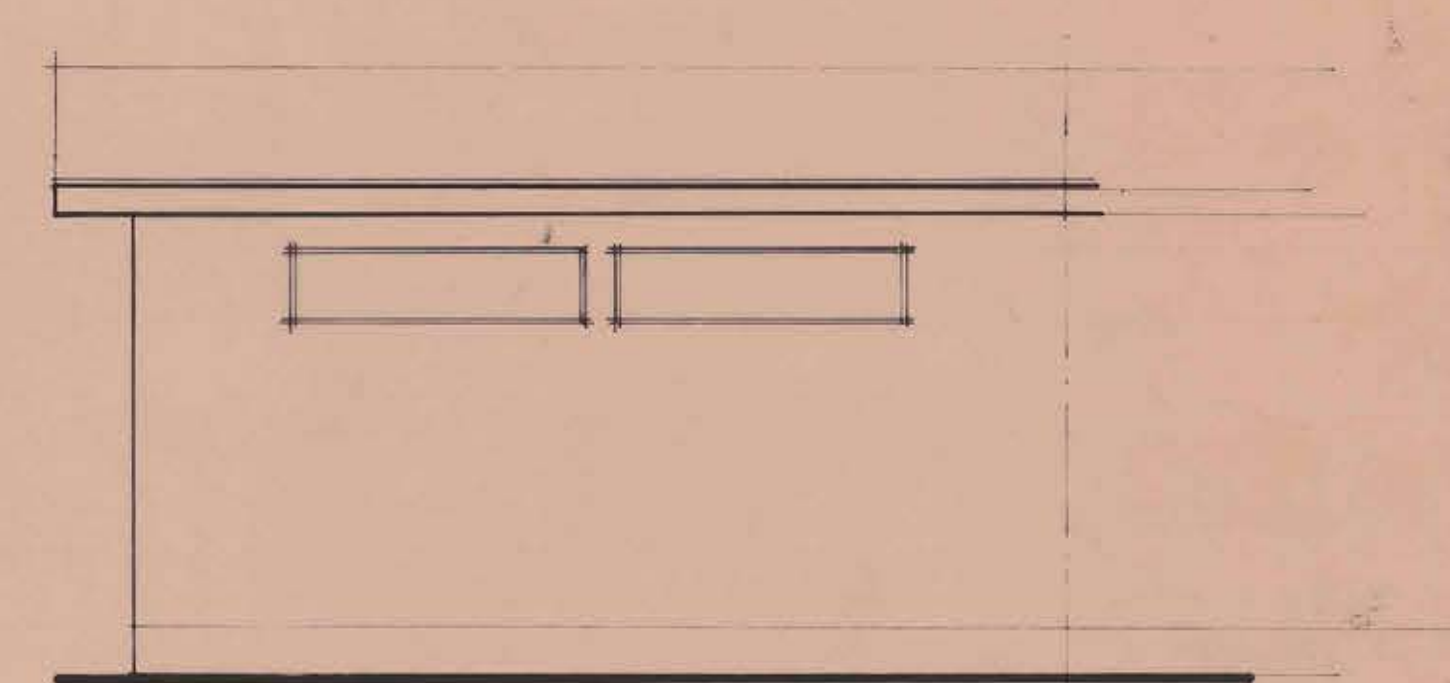

FACHADA ORIENTE
ESC. 1:50

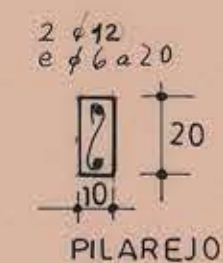

PILAREJO

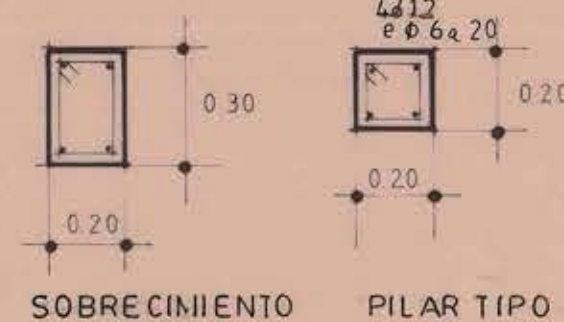

SOBRECINIENTO PILAR TIPO

PROGRAMA DISEÑOS DE INGENIERIA CREDITO BID / 1992			
UNIDAD TECNICA SERPLAC SECRETARIA REGIONAL MINISTERIO DE PLANNIFICACION Y COORDINACION	ORGANISMO REVISOR M.O.P. DIRECCION GENERAL DE OBRAS PUBLICAS DIRECCION DE ARQUITECTURA OF. REGIONAL DE VALPARAISO	AMPLIACION ESCUELA D - 417	
WALTER FRASER M. SECRETARIO REGIONAL	PATRICIO VALENZUELA H. DIRECTOR REGIONAL	COMUNA QUILPUE	BIP N°: 20065269
F. RIEUTORD C. ARQUITECTO SERPLAC	JEFE UNIDAD DE PROYECTO: ARQUITECTO: DAVID GREEN D. ARQUITECTO: LAUTARO SARMIENTO B. ARQUITECTO: CARLOS RODRIGUEZ D.	CONTENIDO LAMINA: PLANTA - ELEVACIONES - CORTE	N° LAMINA: 2
		ESCALAS: LAS INDICADAS	FECHA: 01.10.1992
		LUIS ORLANDO MUÑOZ PEREZ CONSULTOR	ARQUITECTO