
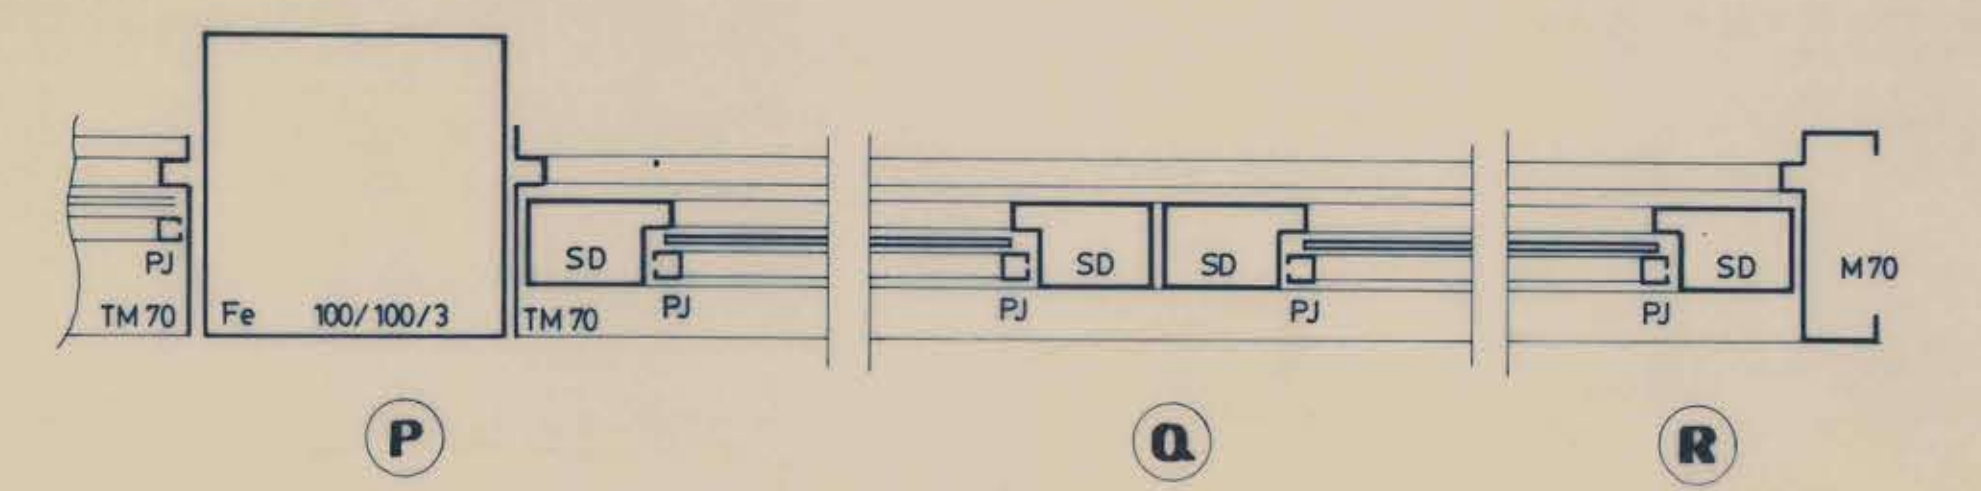
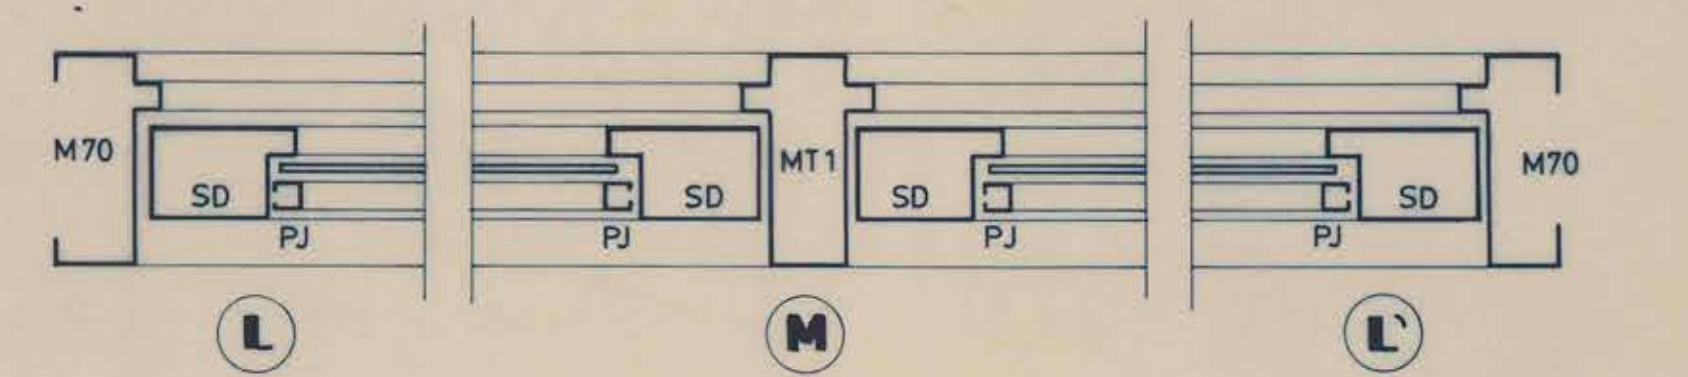
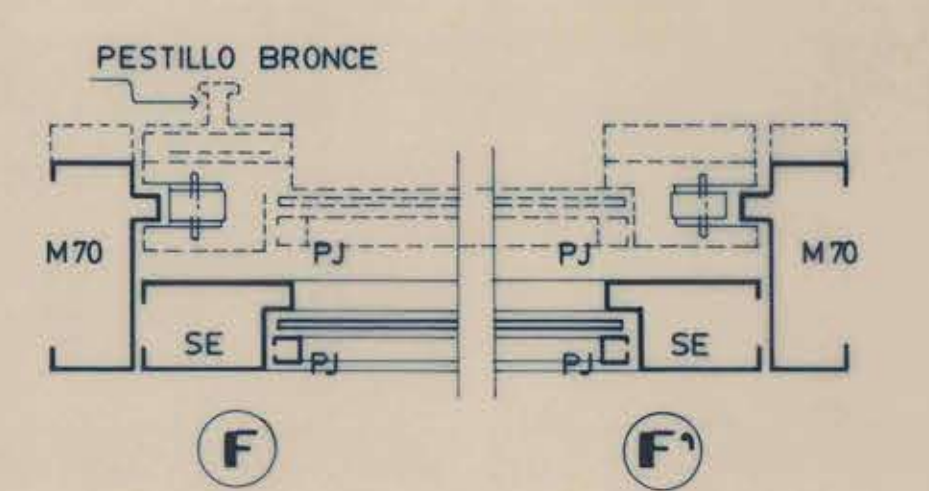
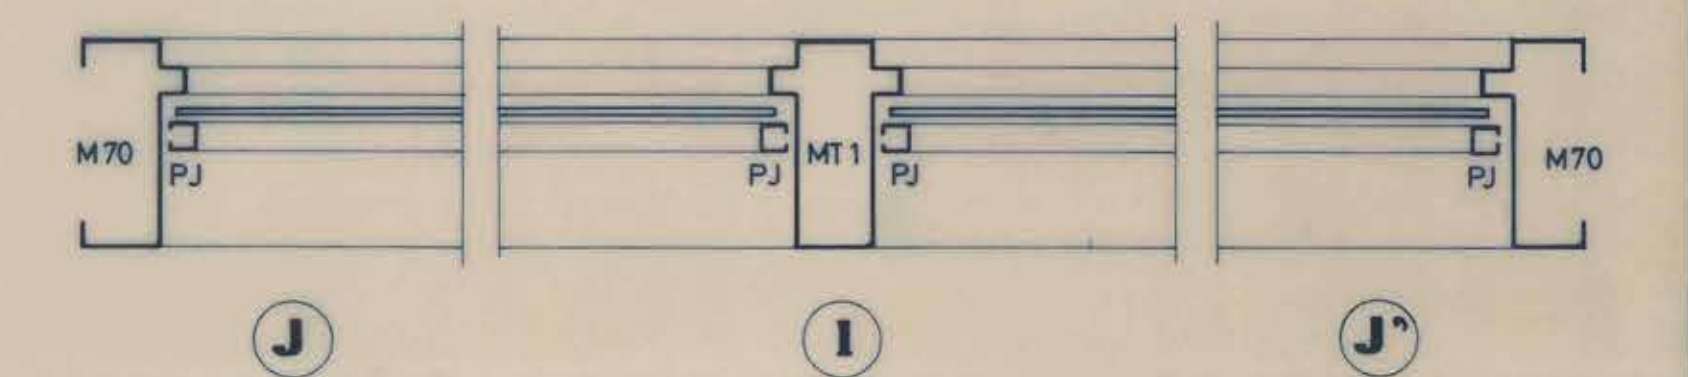
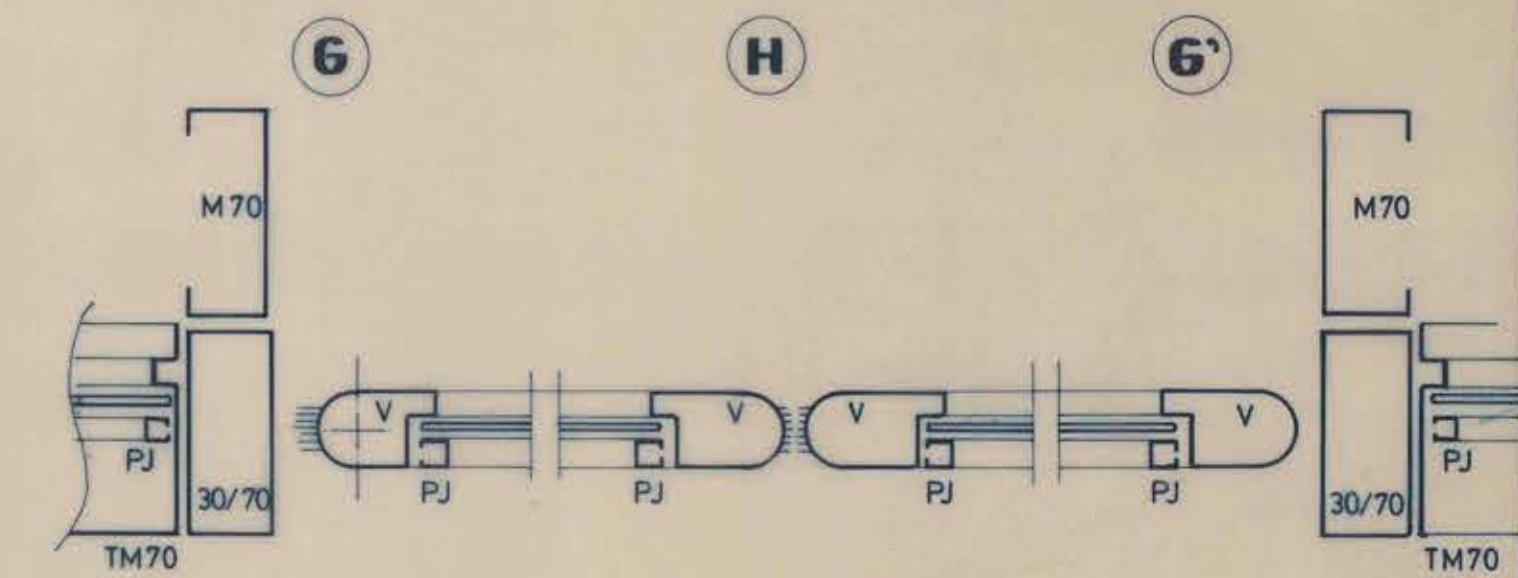
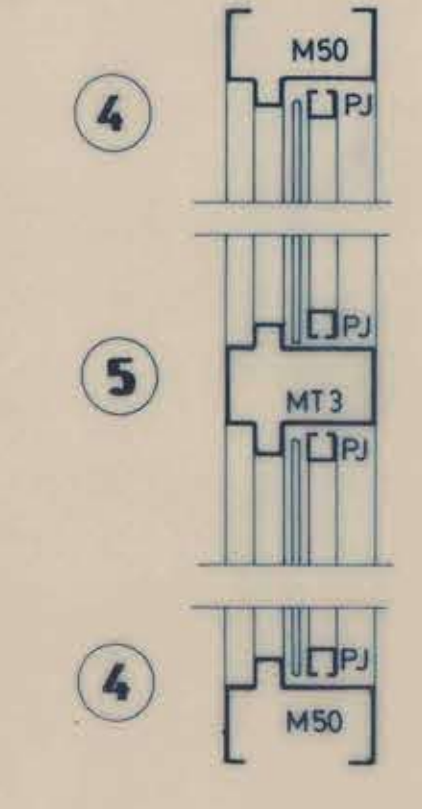
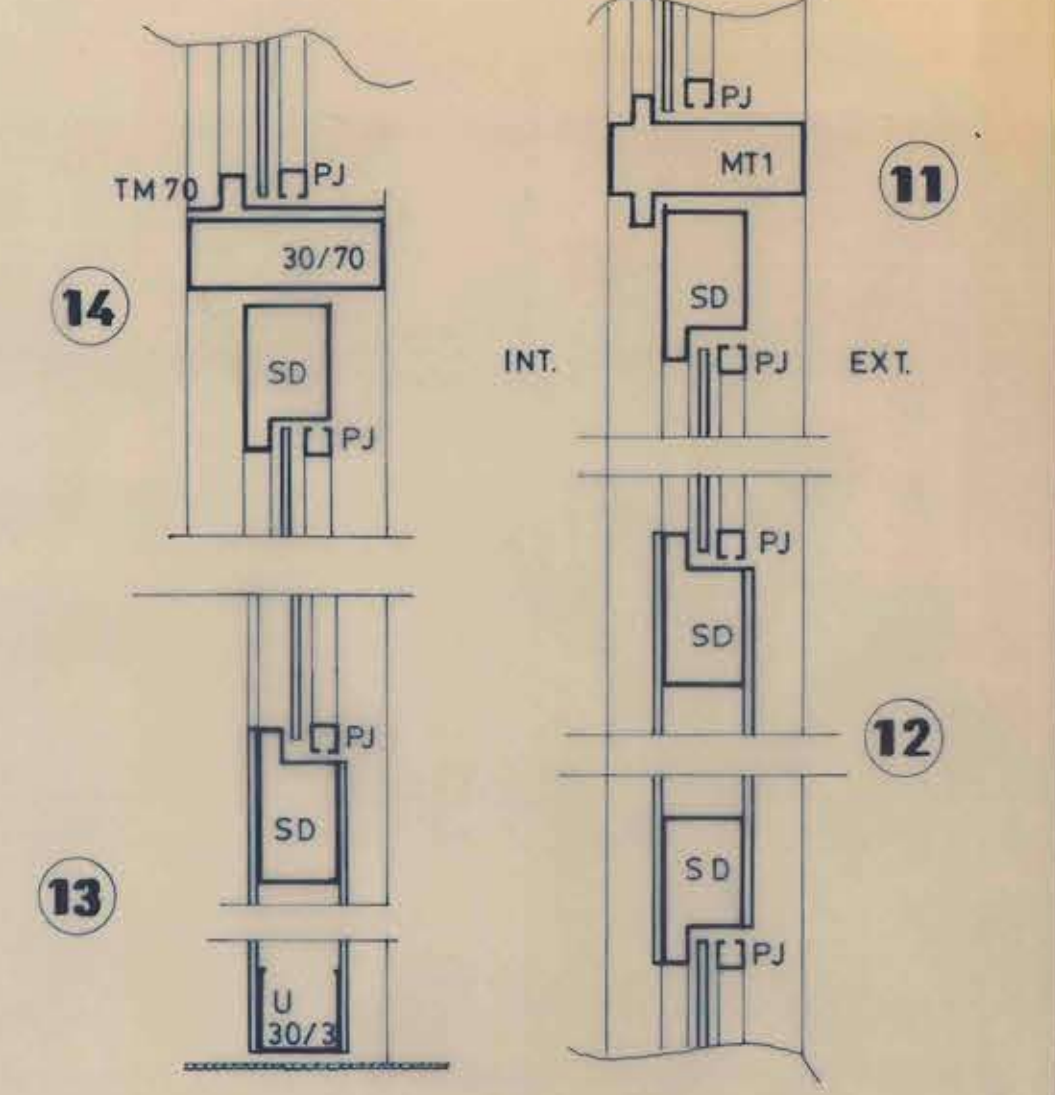
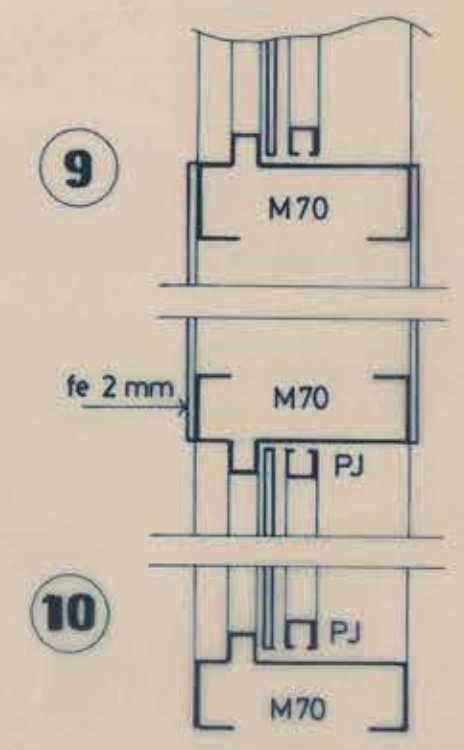
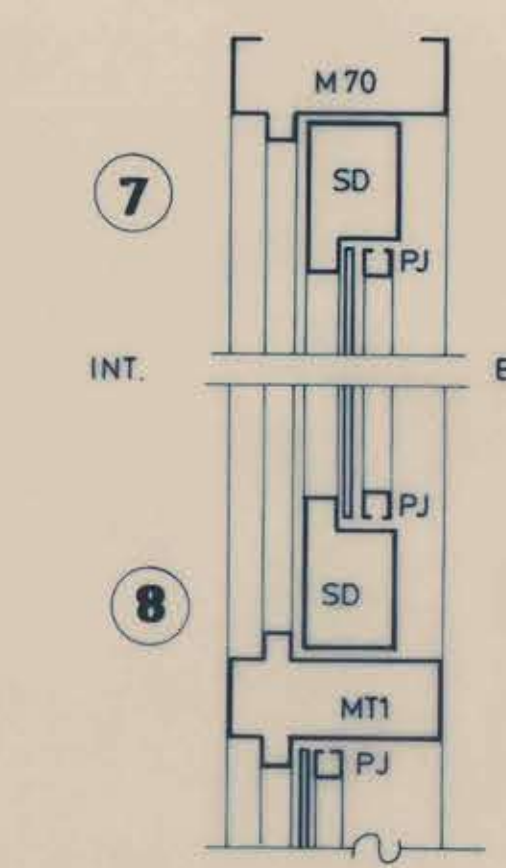
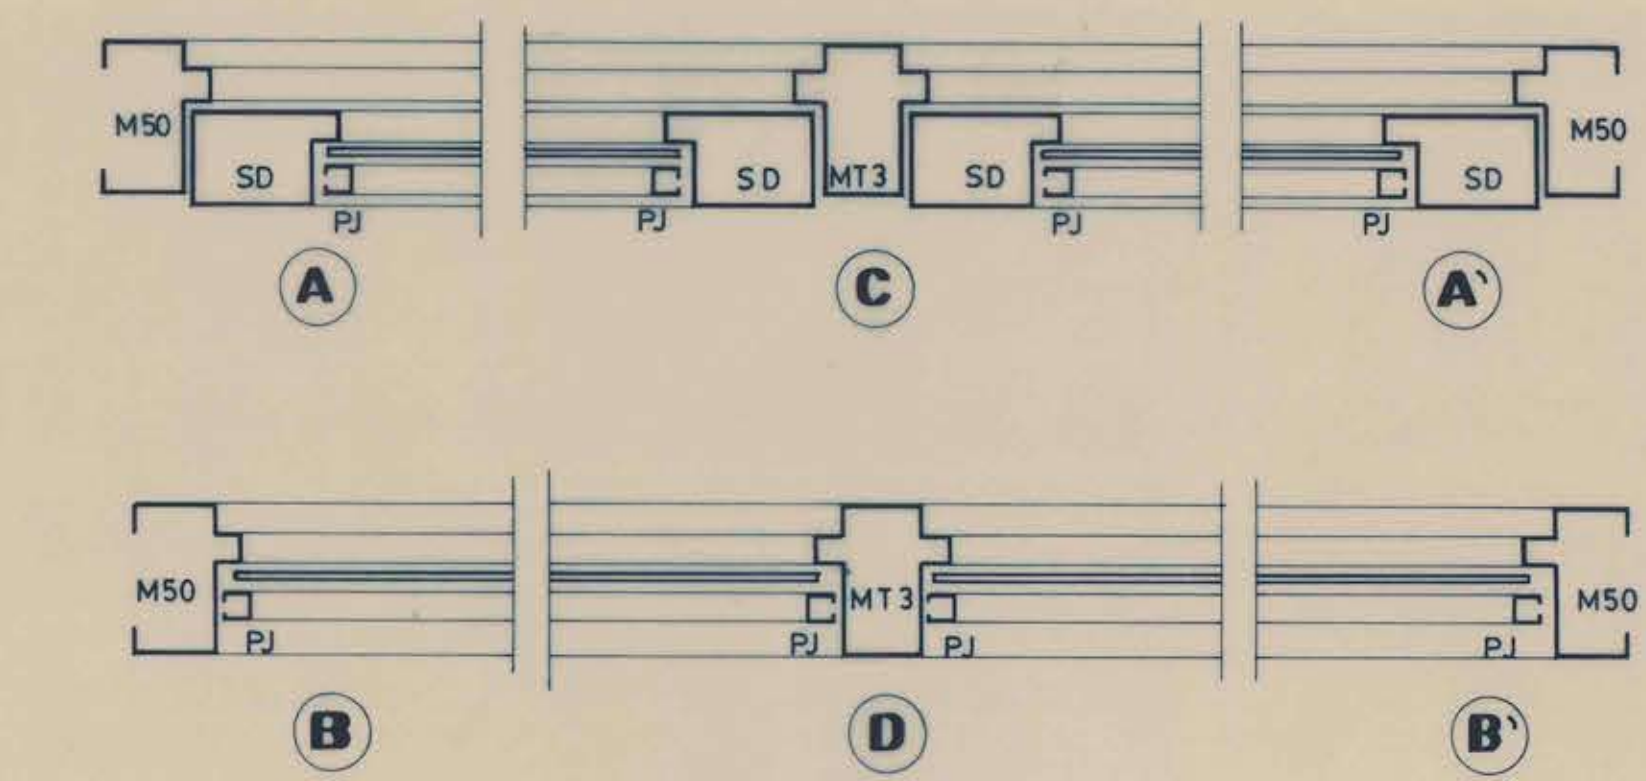
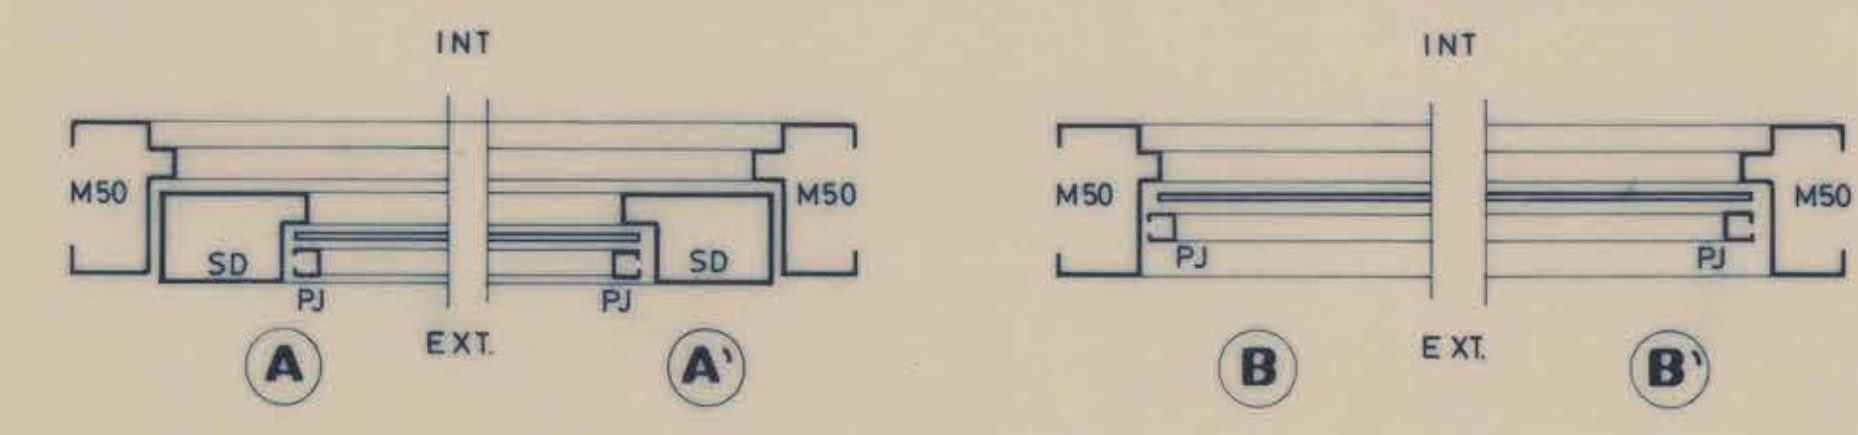
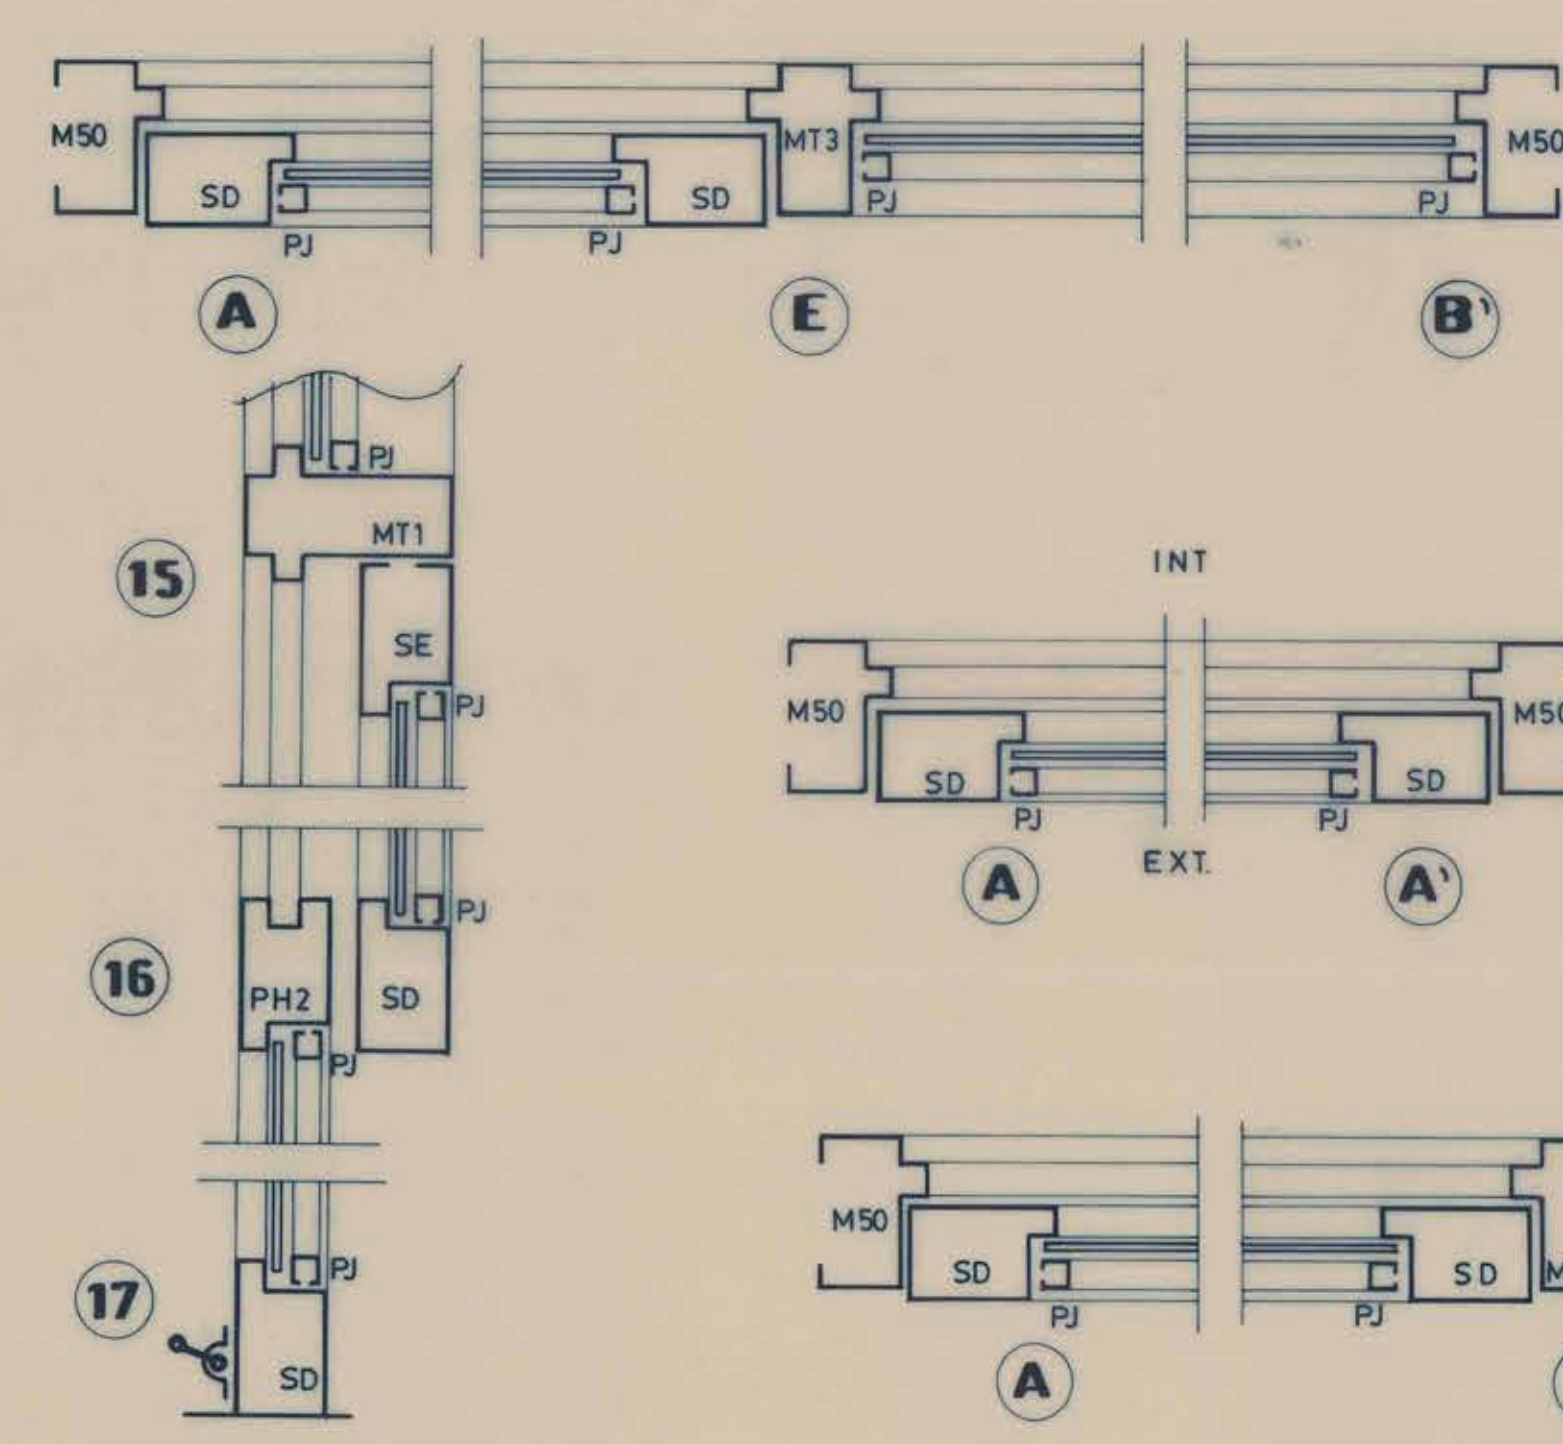
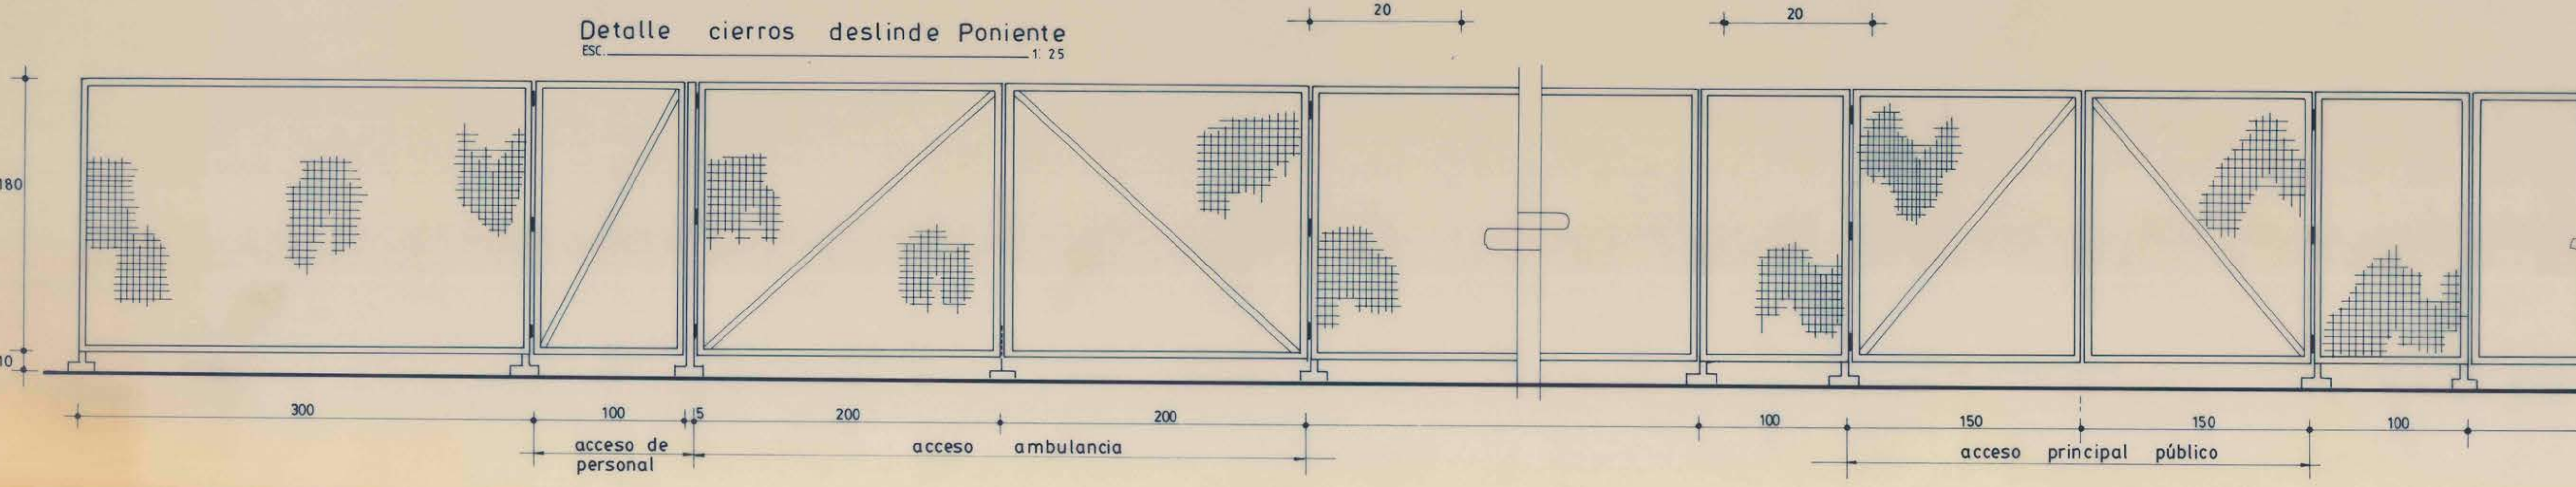
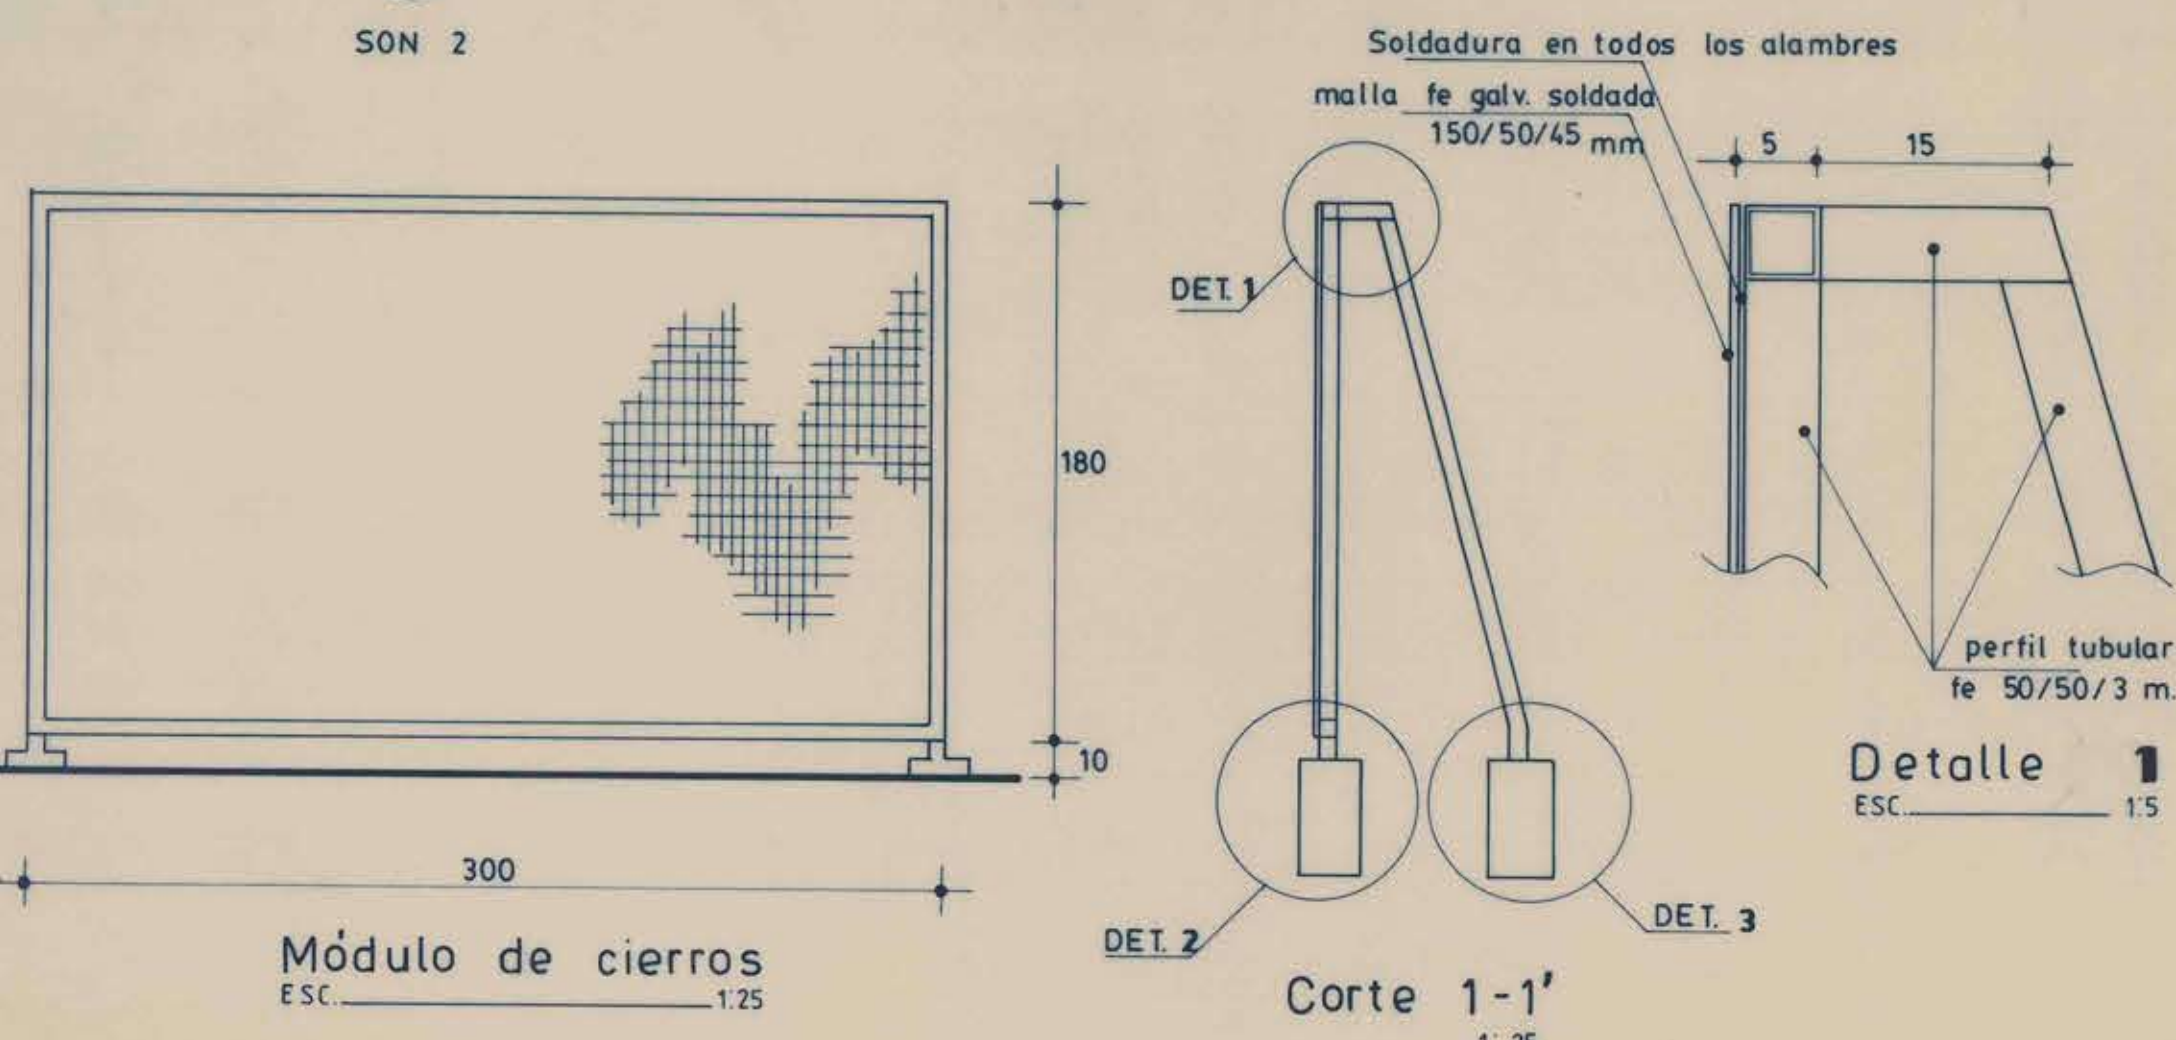
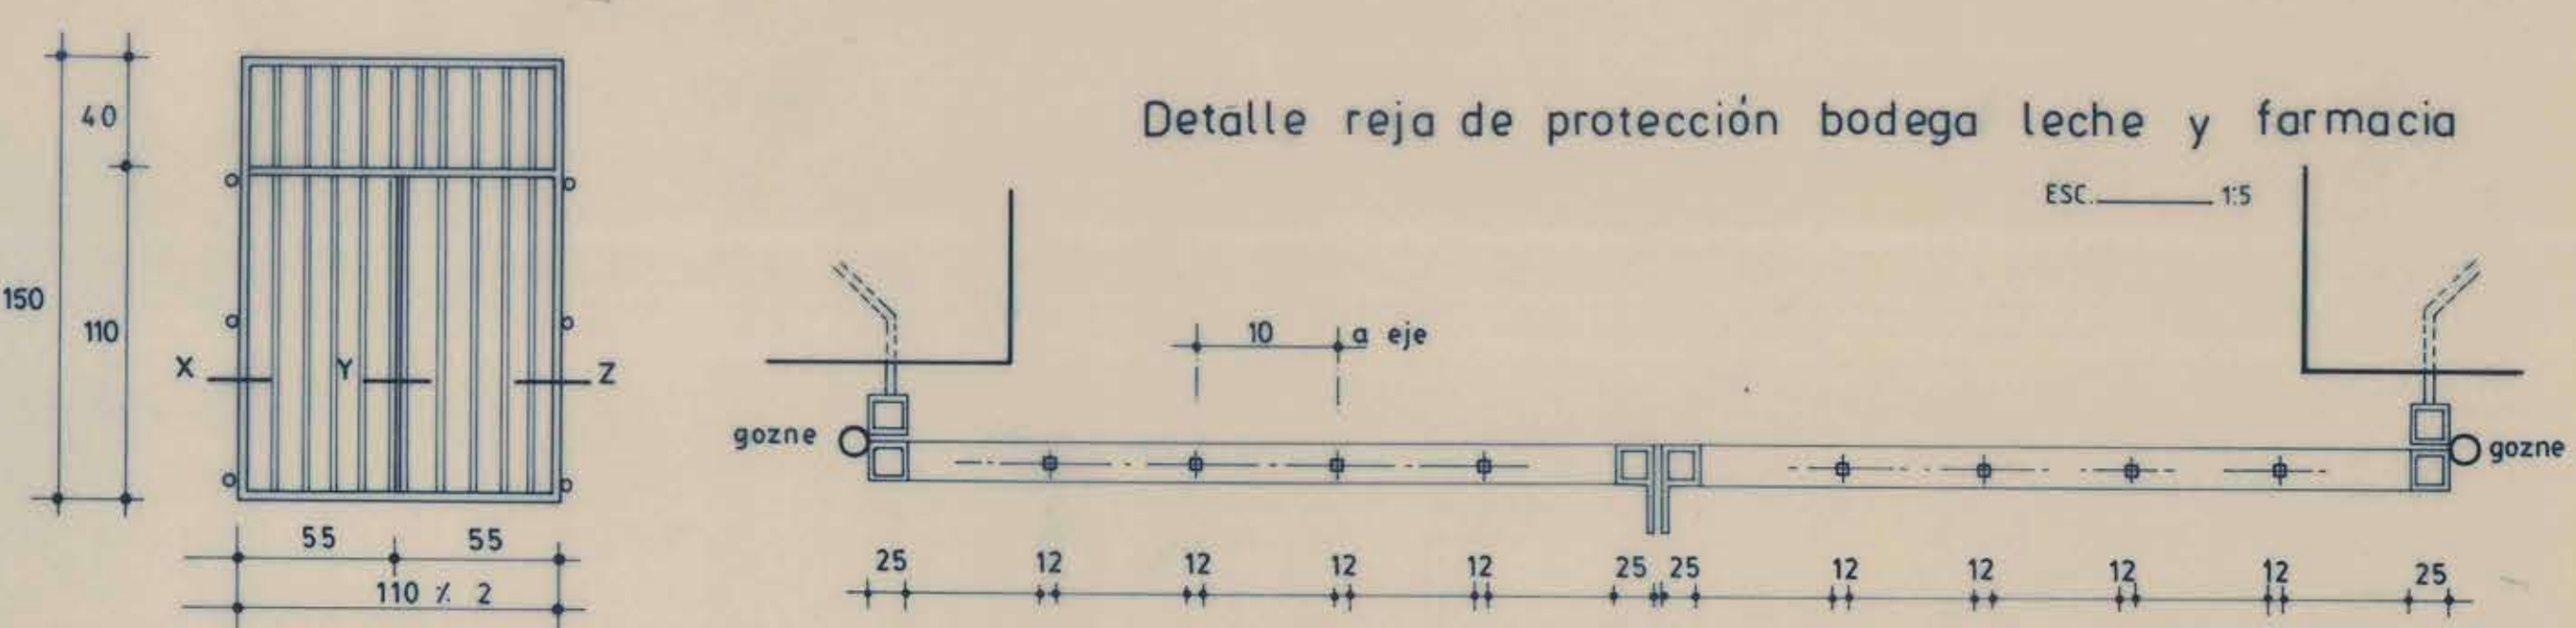
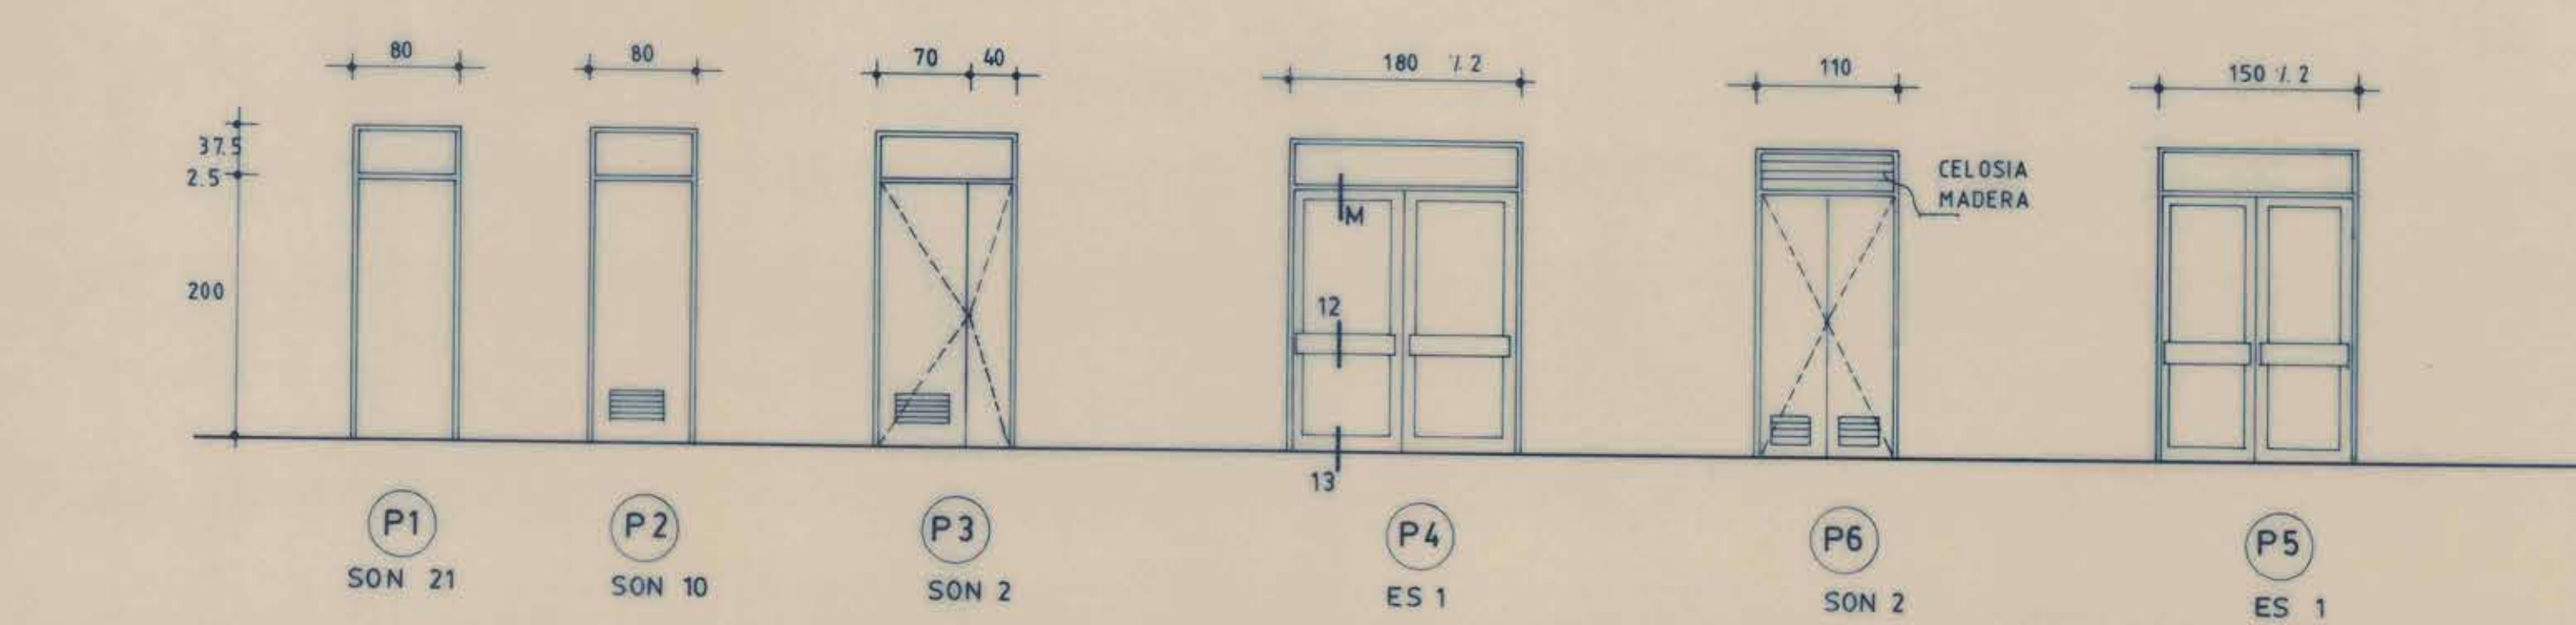


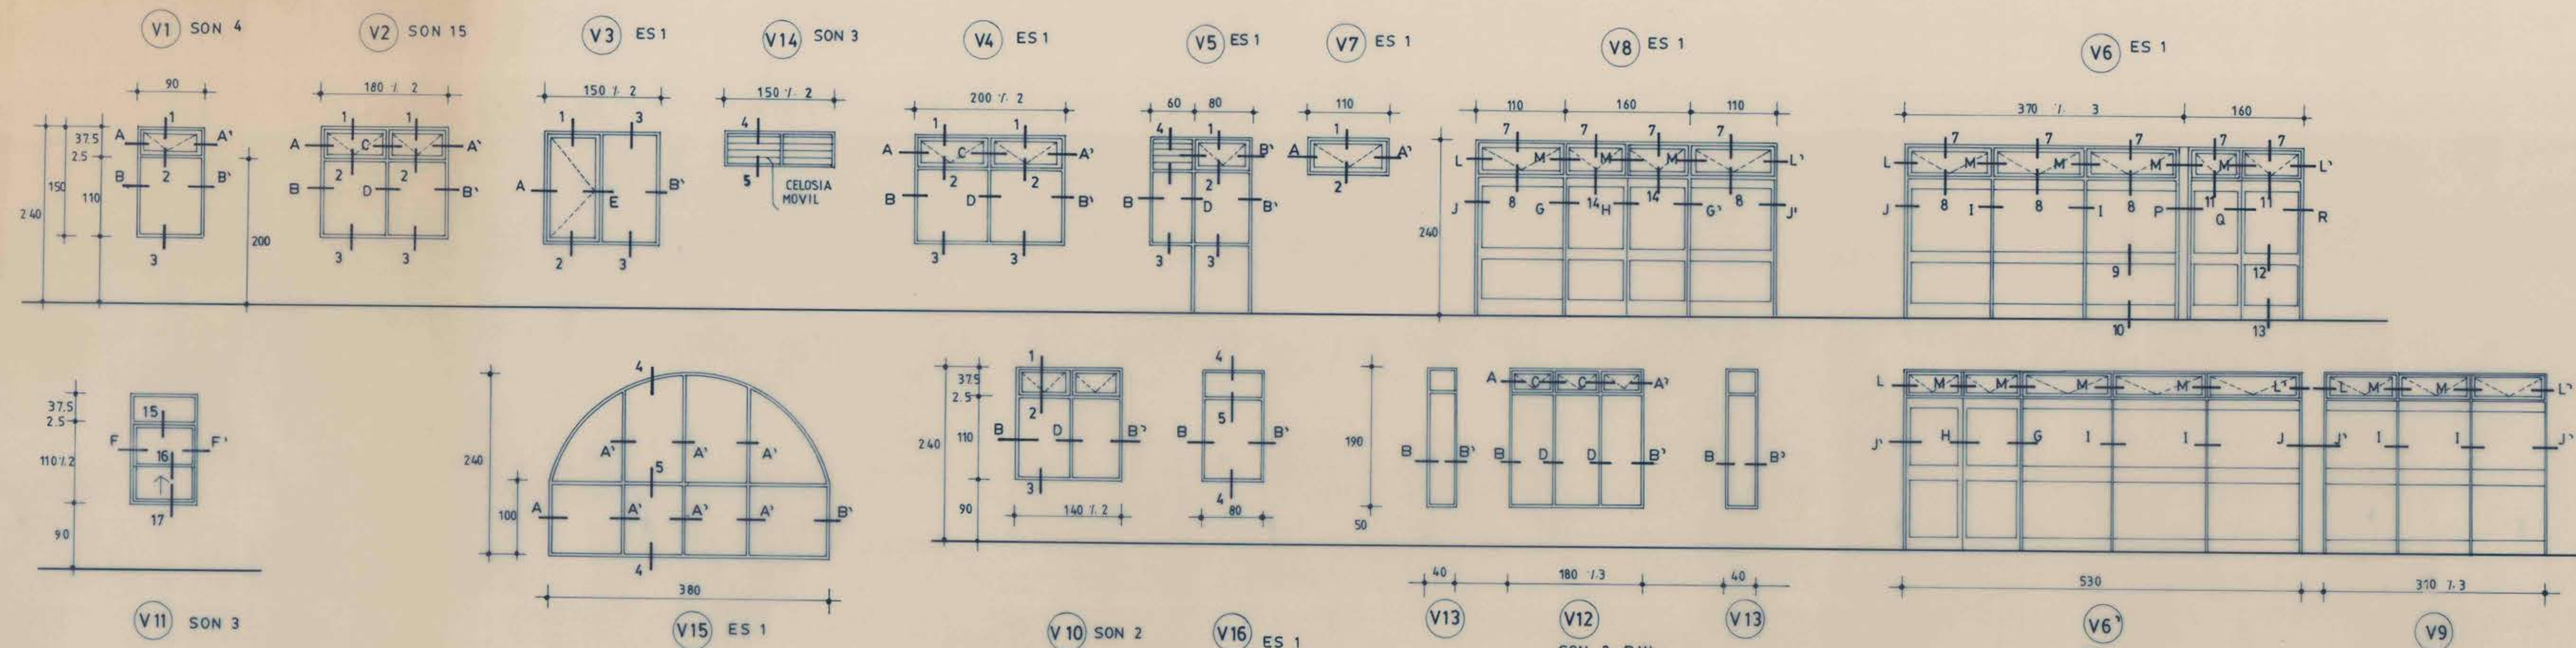

PROGRAMA DISEÑOS DE INGENIERIA CREDITO BID / 1992			
UNIDAD TECNICA	ORGANISMO REVISOR	CONSULTORIO GENERAL RURAL LA PALMA - QUILLOTA.	
SERPLAC secretaría regional ministerial de planificación y coordinación Walter Frazer M. Secretario Regional	M.O.P. dirección general de obras públicas dirección de arquitectura regional vapo Patricia Valenzuela H. Directora Regional	CONTENIDO LAMINA PLANO VENTANAS - DETALLE REJAS	
F. Rieutord C. Arqto. SERPLAC	Jefe unidad de Proyecto Arqto. David Green D. Arqto. Lautaro Sarmiento B. Arqto. Carlos Rodríguez O.	ESCALAS	FECHA DICIEMBRE 1992
		ALICIA CHACON G. ARQUITECTO Y CONSULTOR	
			Nº LAMINA 5/8