
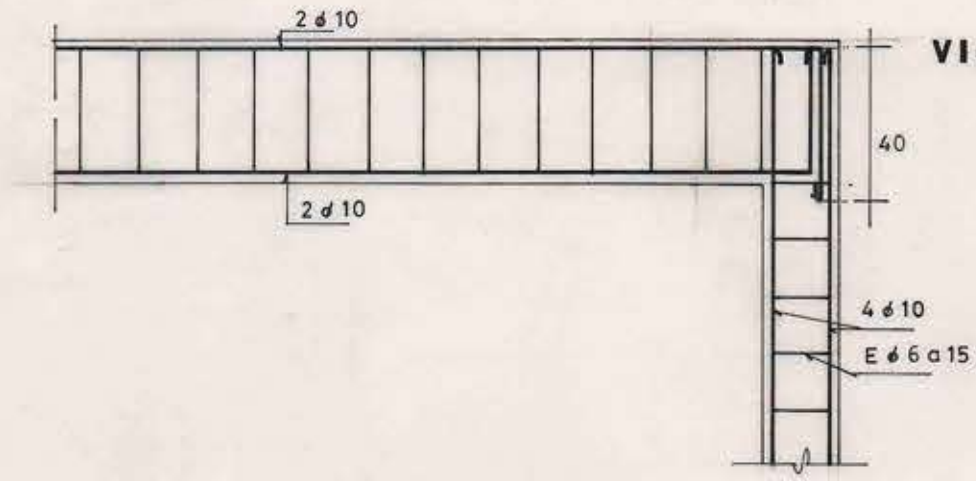




1.- CADENAS (sobre muros de albañilería)
15/38 4ø10 E 6a15

2.- VIGAS... 15/38 4ø10 E 6a15
REFORZAR con 4ø12


VIGAS EN ESQUINAS esc. 1:20

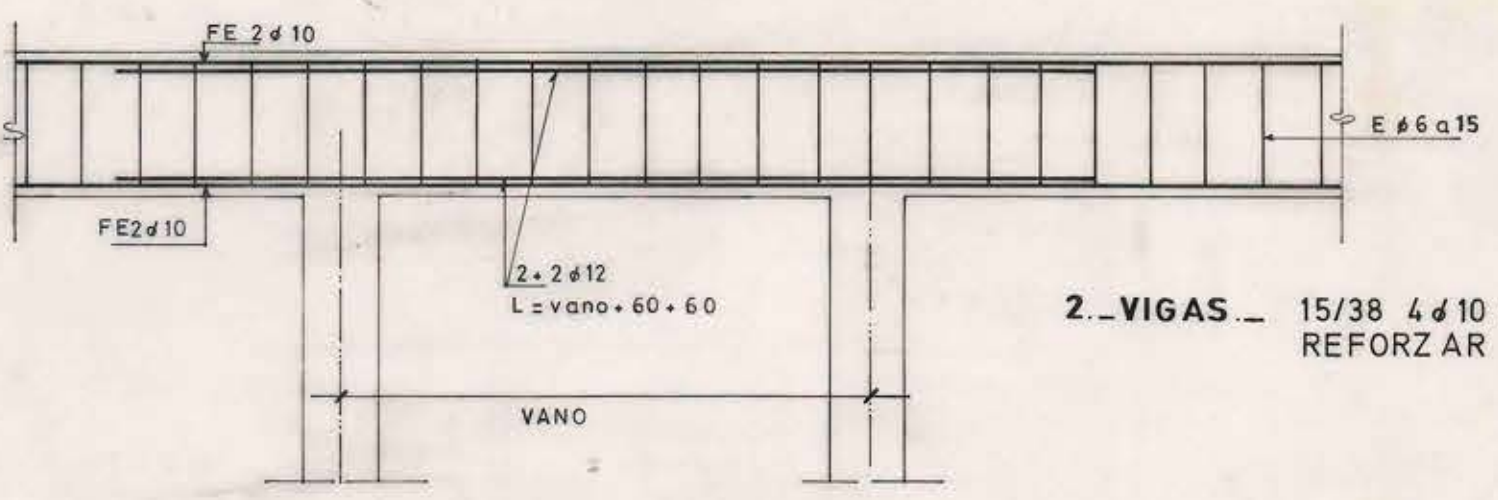



3.- PILARES esc. 1:10

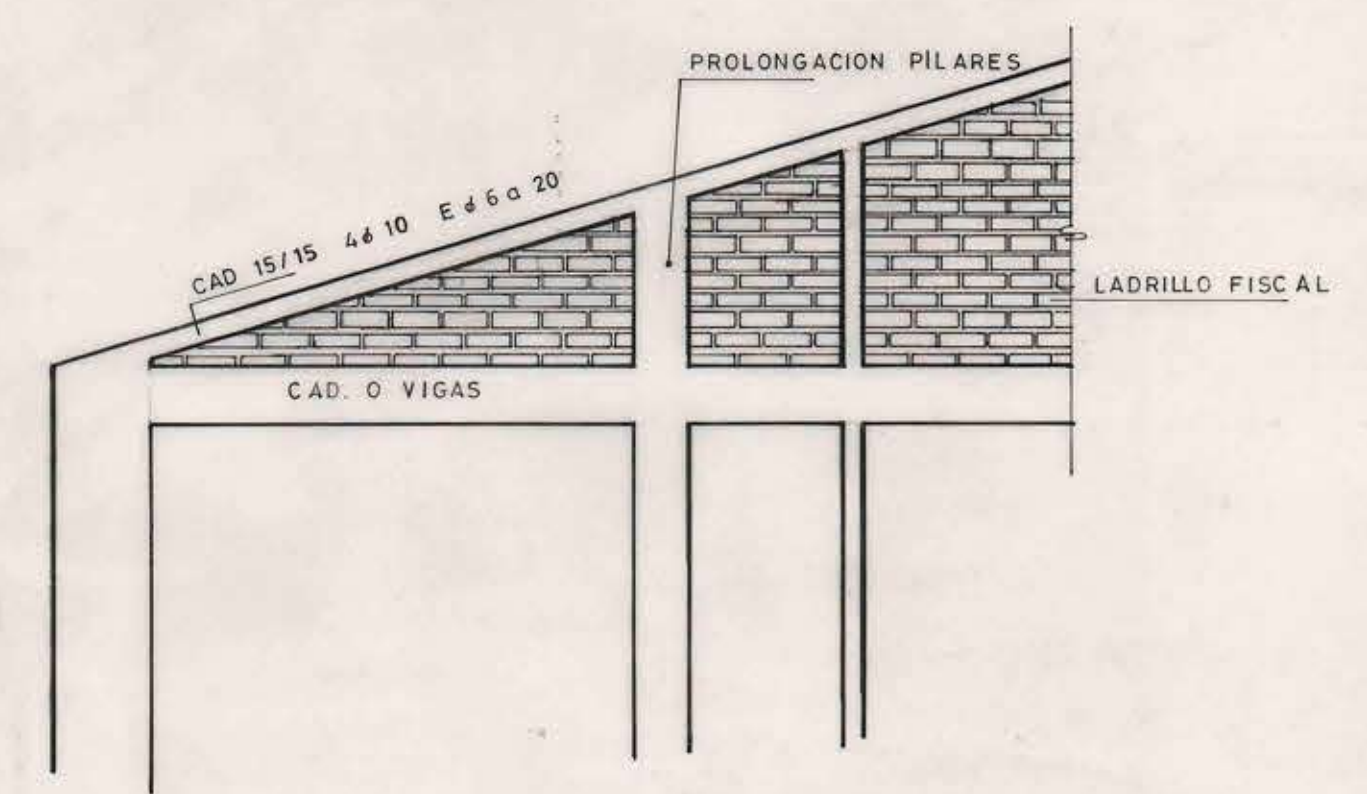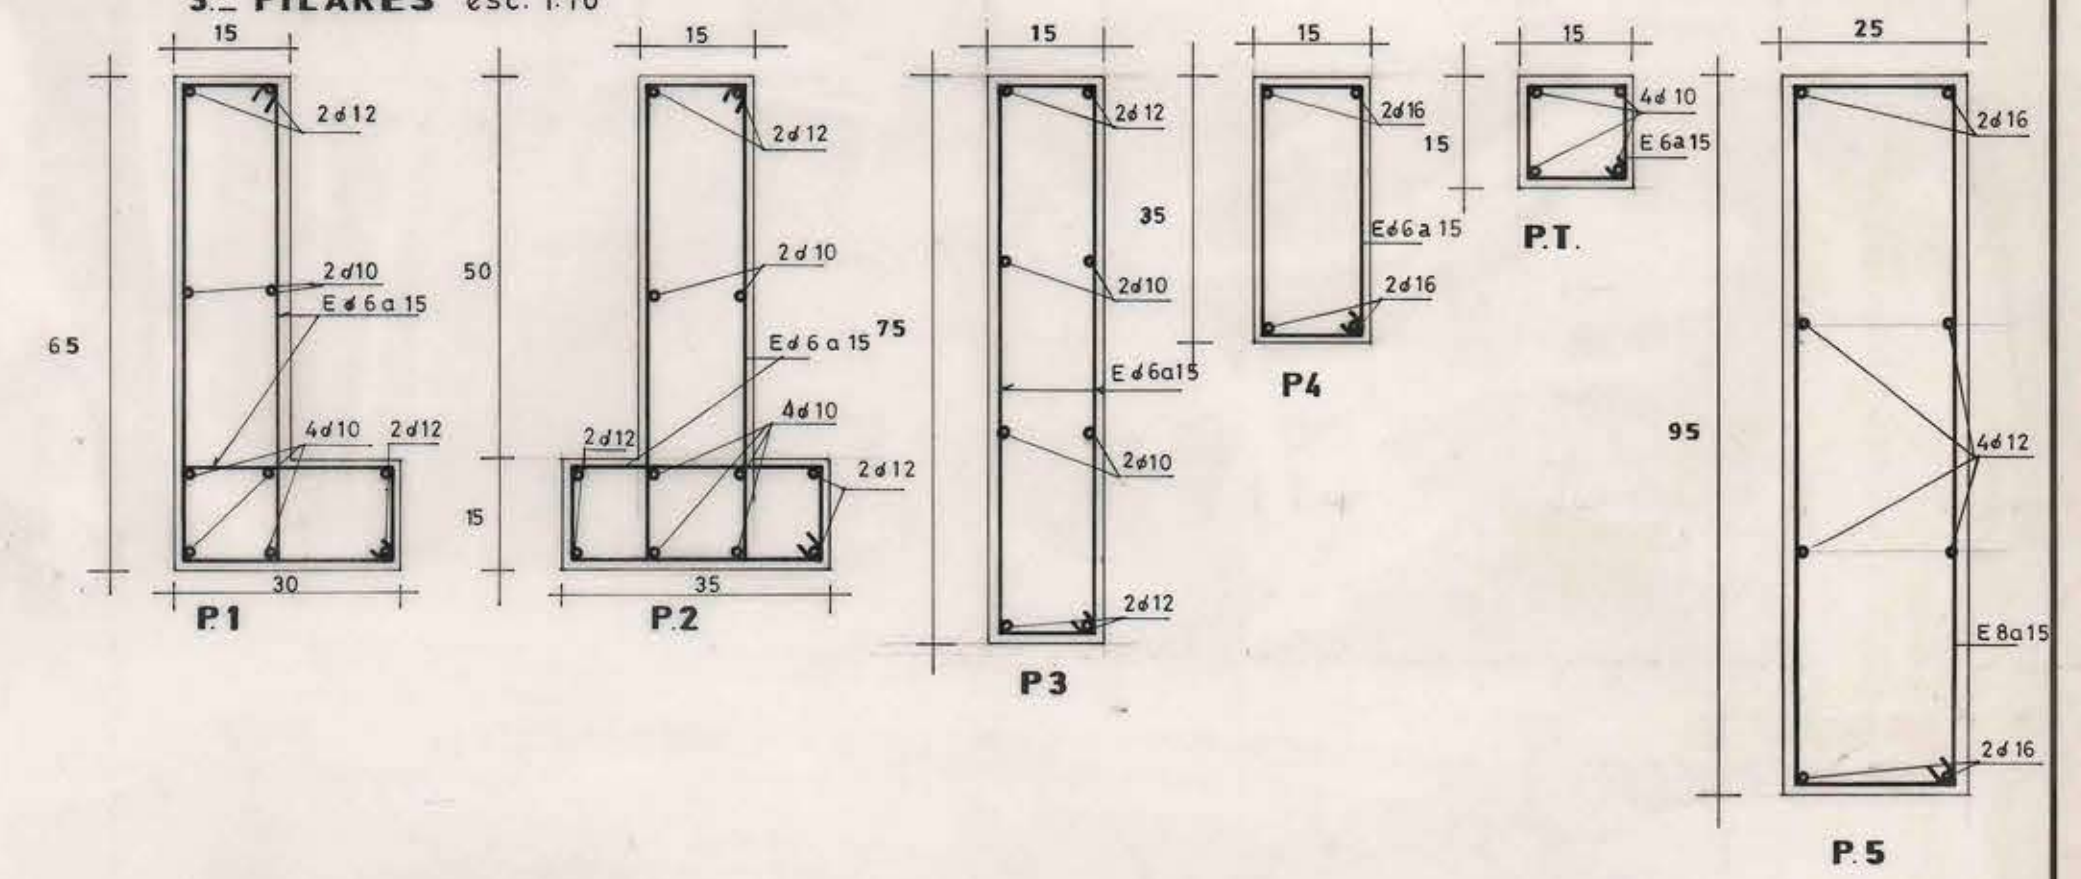

DETALLE FRONTON esc. 1:50

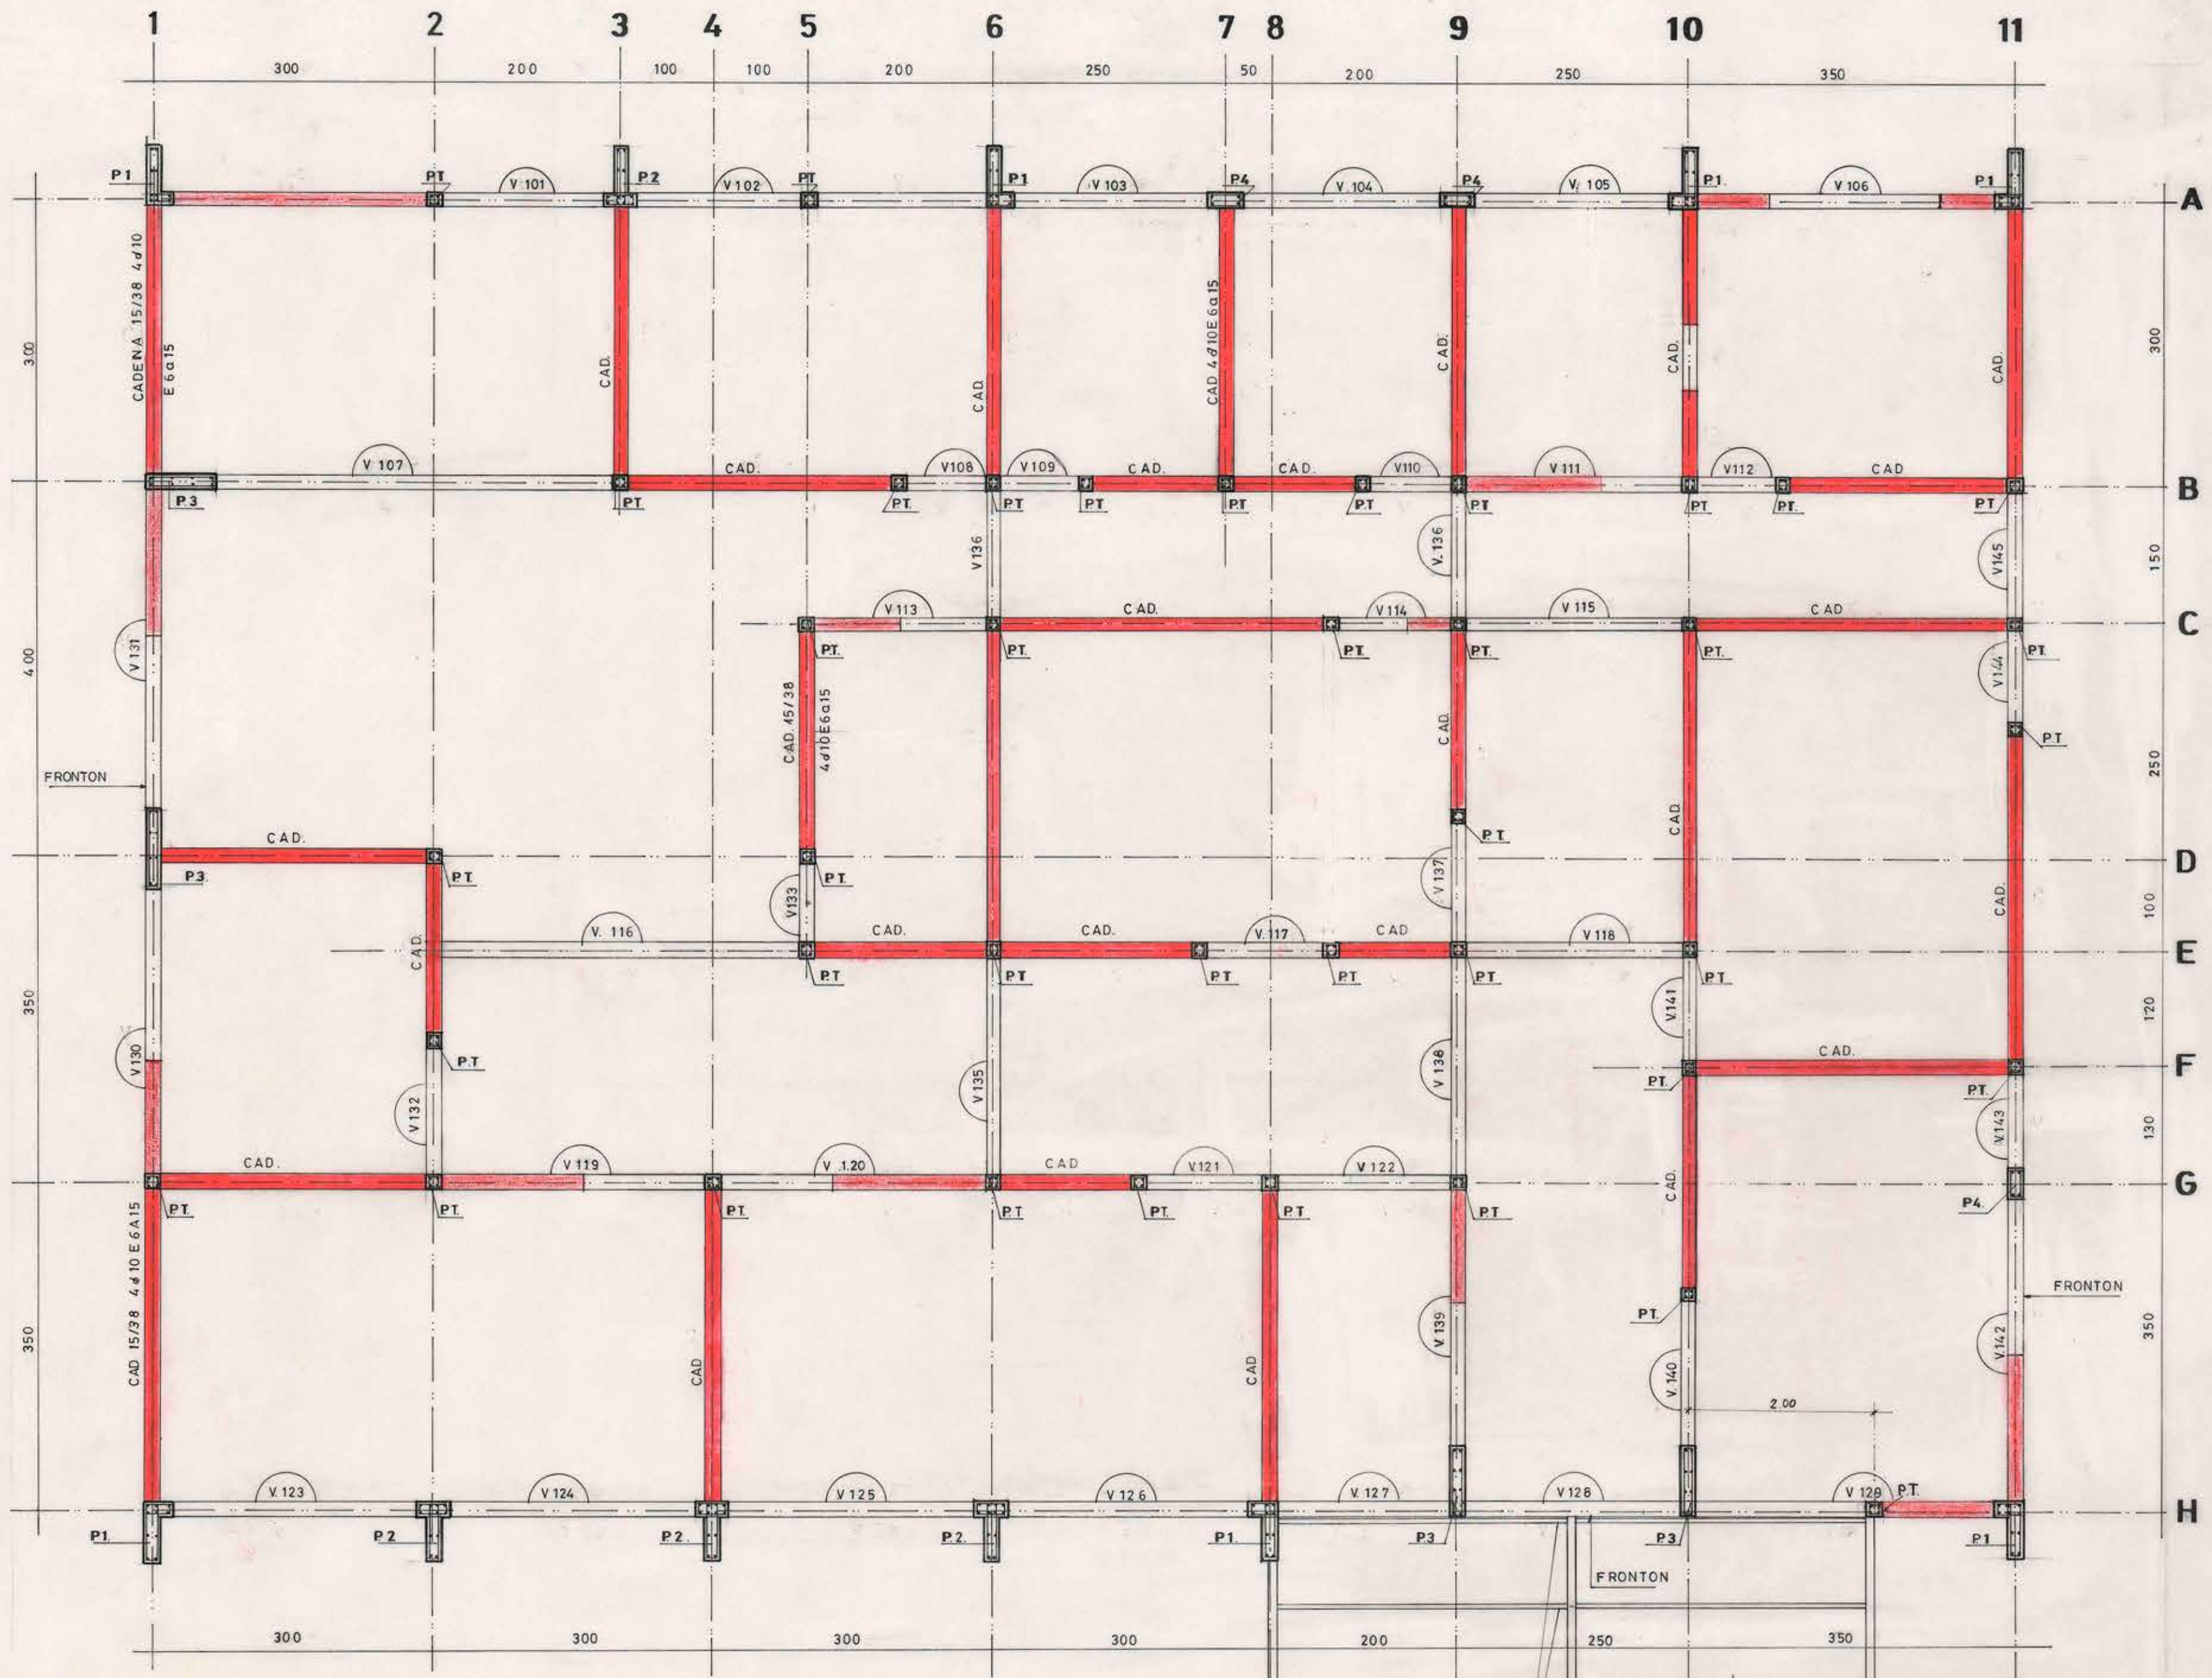

VIGA METALICA 200x100x3

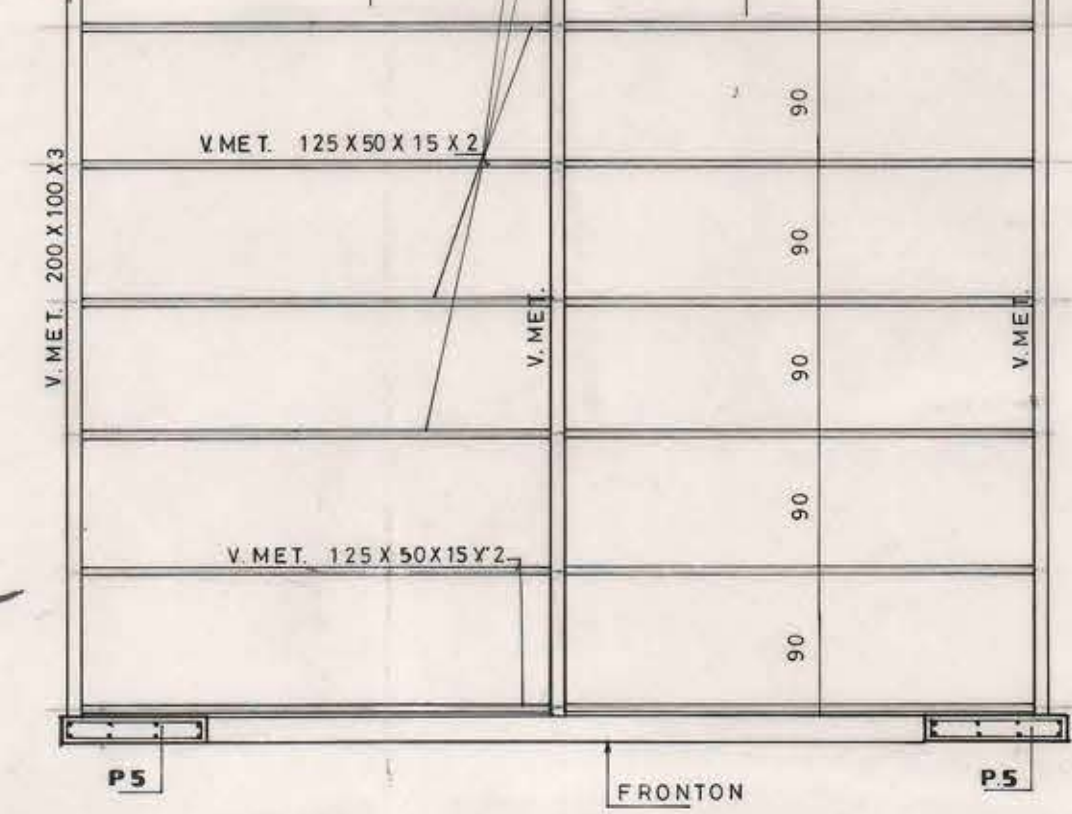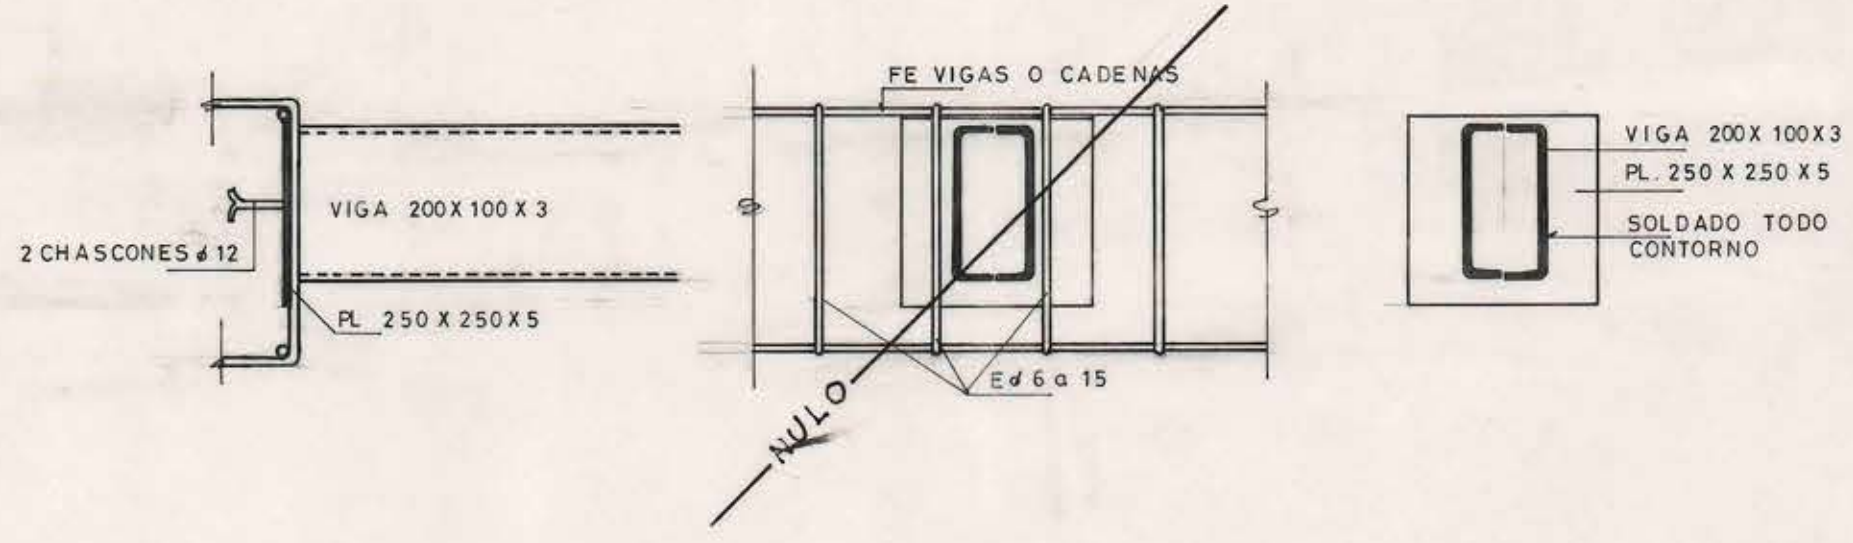

M.O.P

DIRECCION GENERAL DE OBRAS PUBLICAS
DIRECCION DE ARQUITECTURA

OBRA	UNIDAD DE EMERGENCIA HOSPITAL PENABLANCA	PLANO	PLANTA ESTRUCTURA	DIBUJO	R. ROMERO
UBICACION	VILLA ALEMANA	ESCALA	1:50	SUPERFICIE	FECHA
DIRECTORA REGIONAL	ING. CIVIL	PROYECTO	F. SILVA I.	LAMINA	ABRIL 86
ARQTO	ILIA TRABUCCO M.				EY