

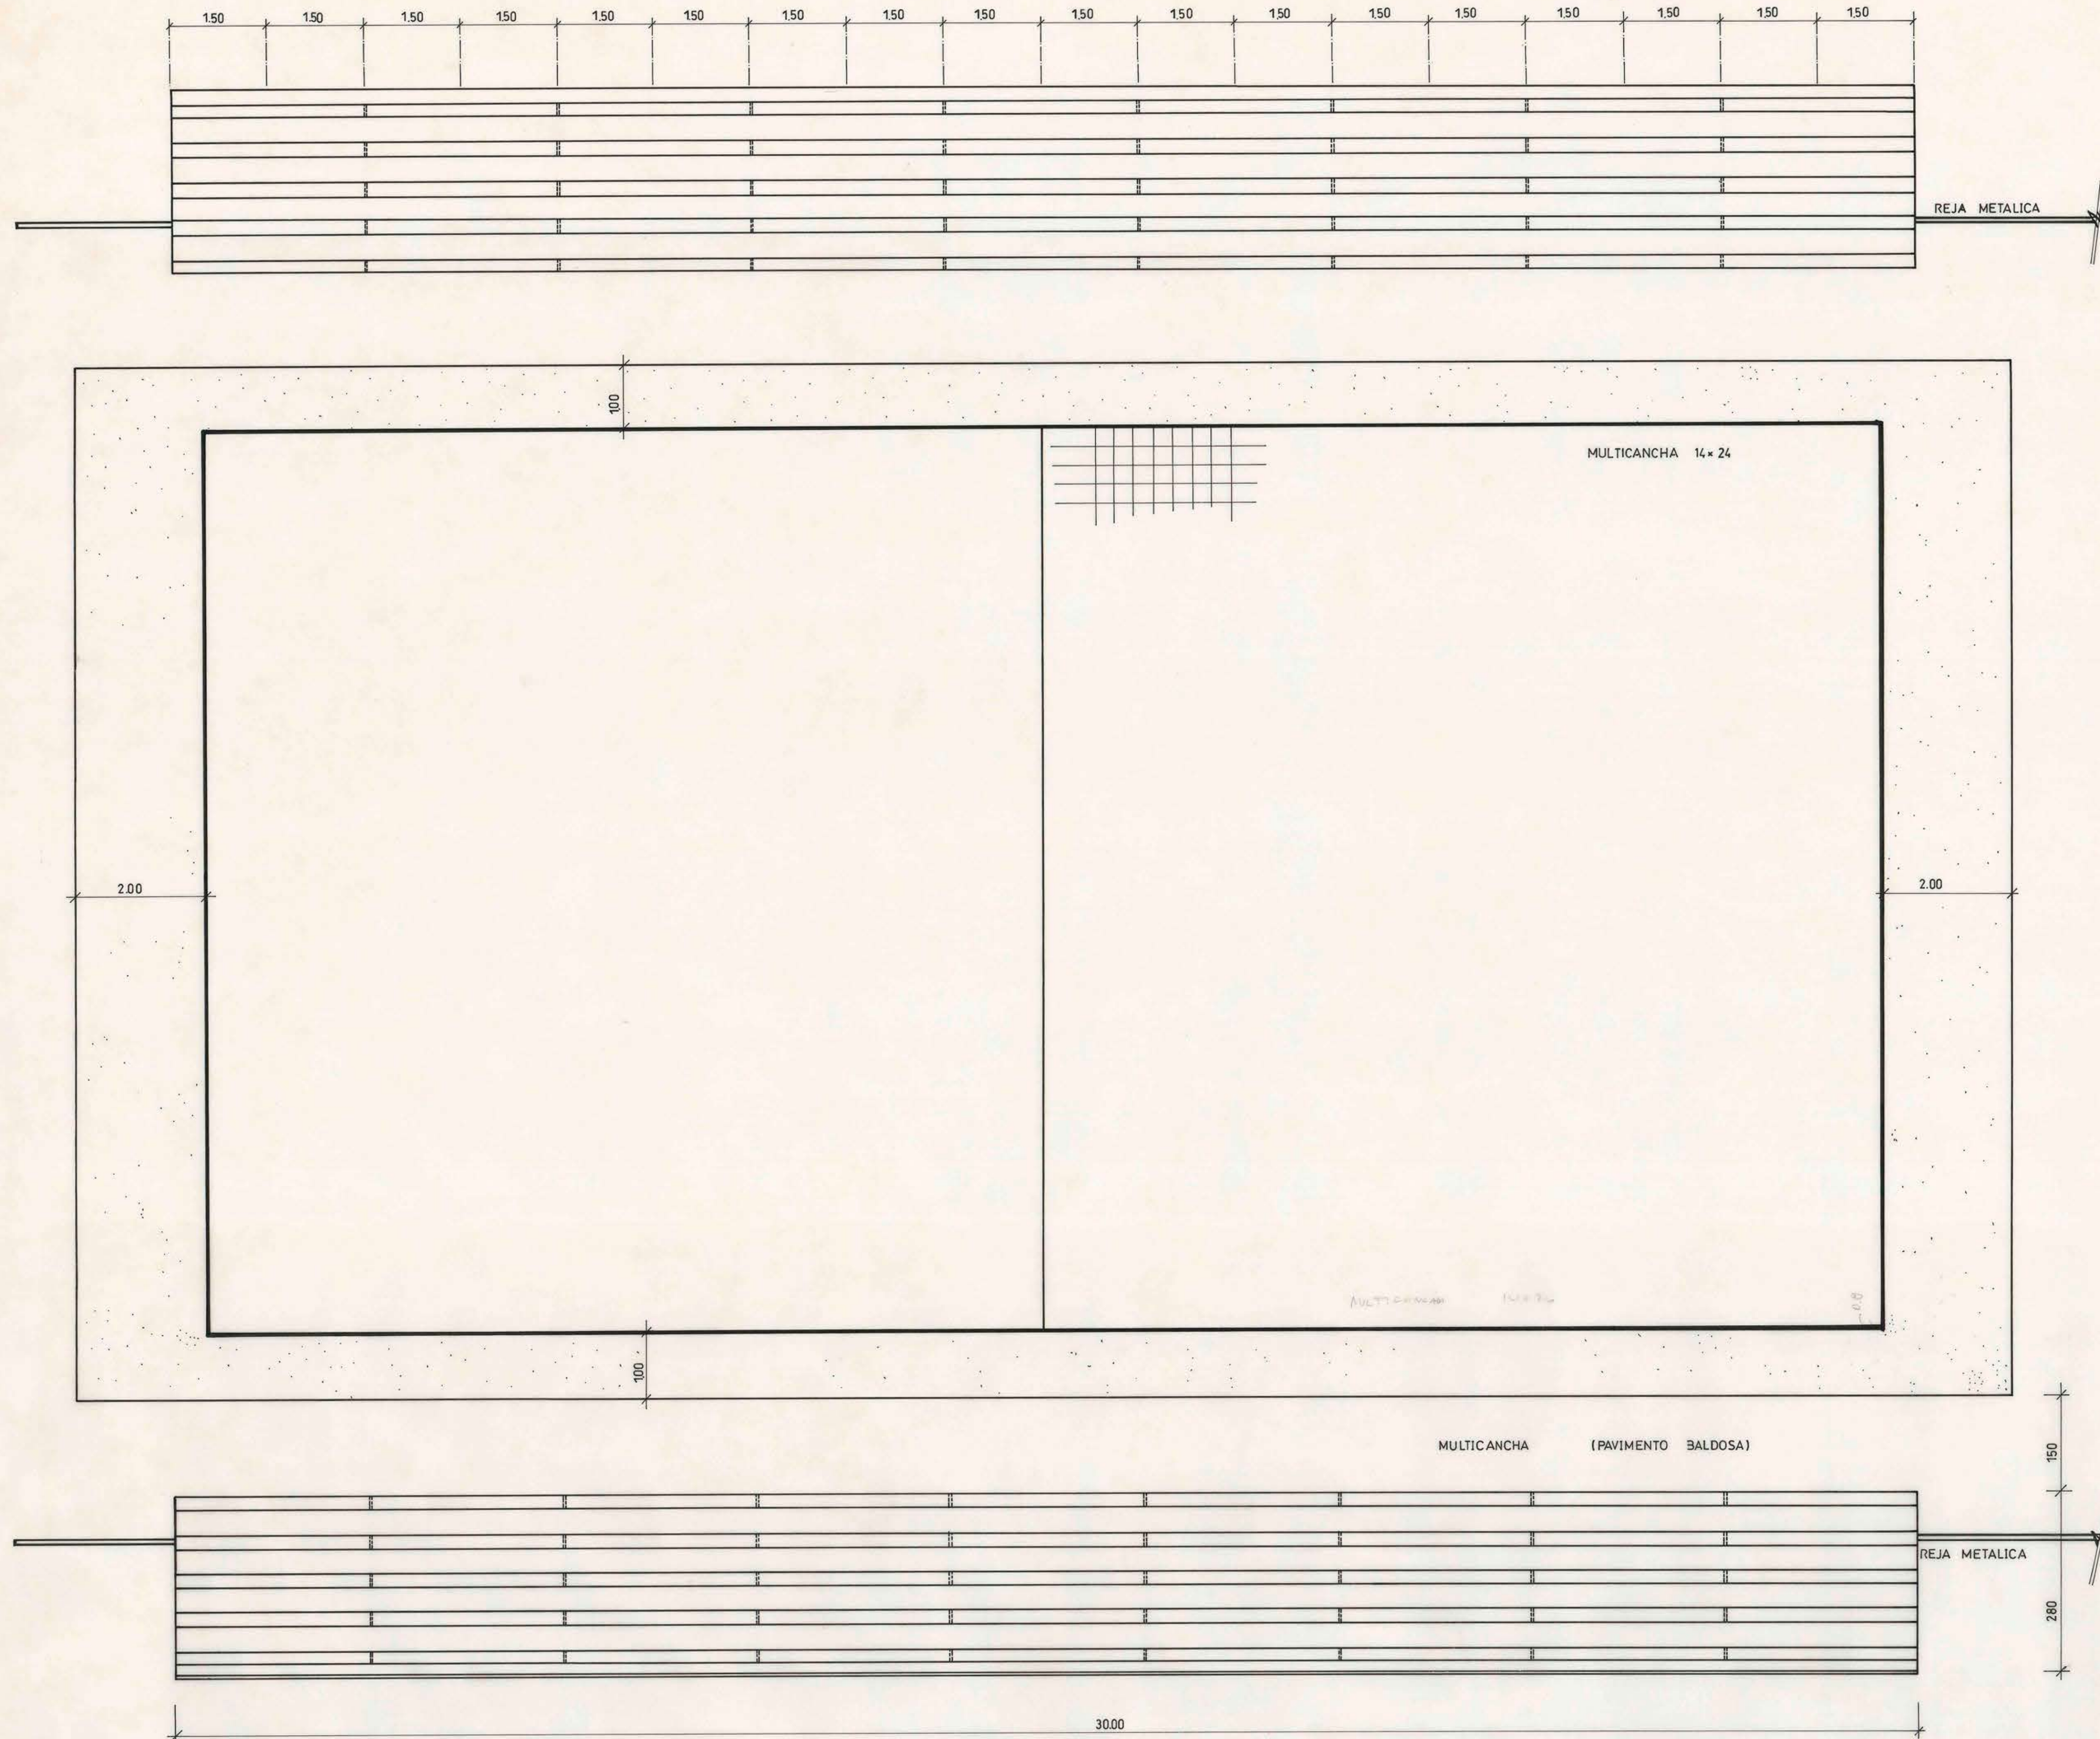
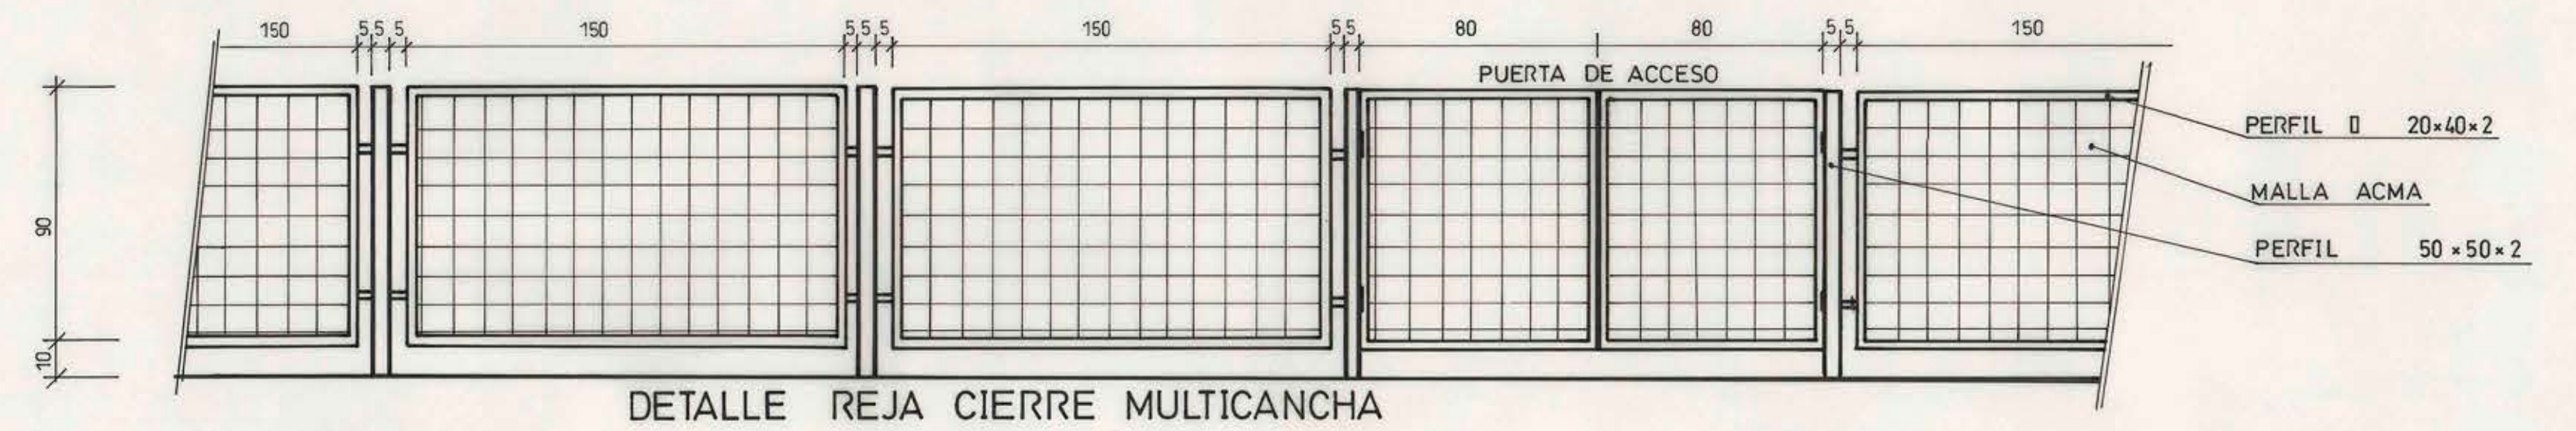
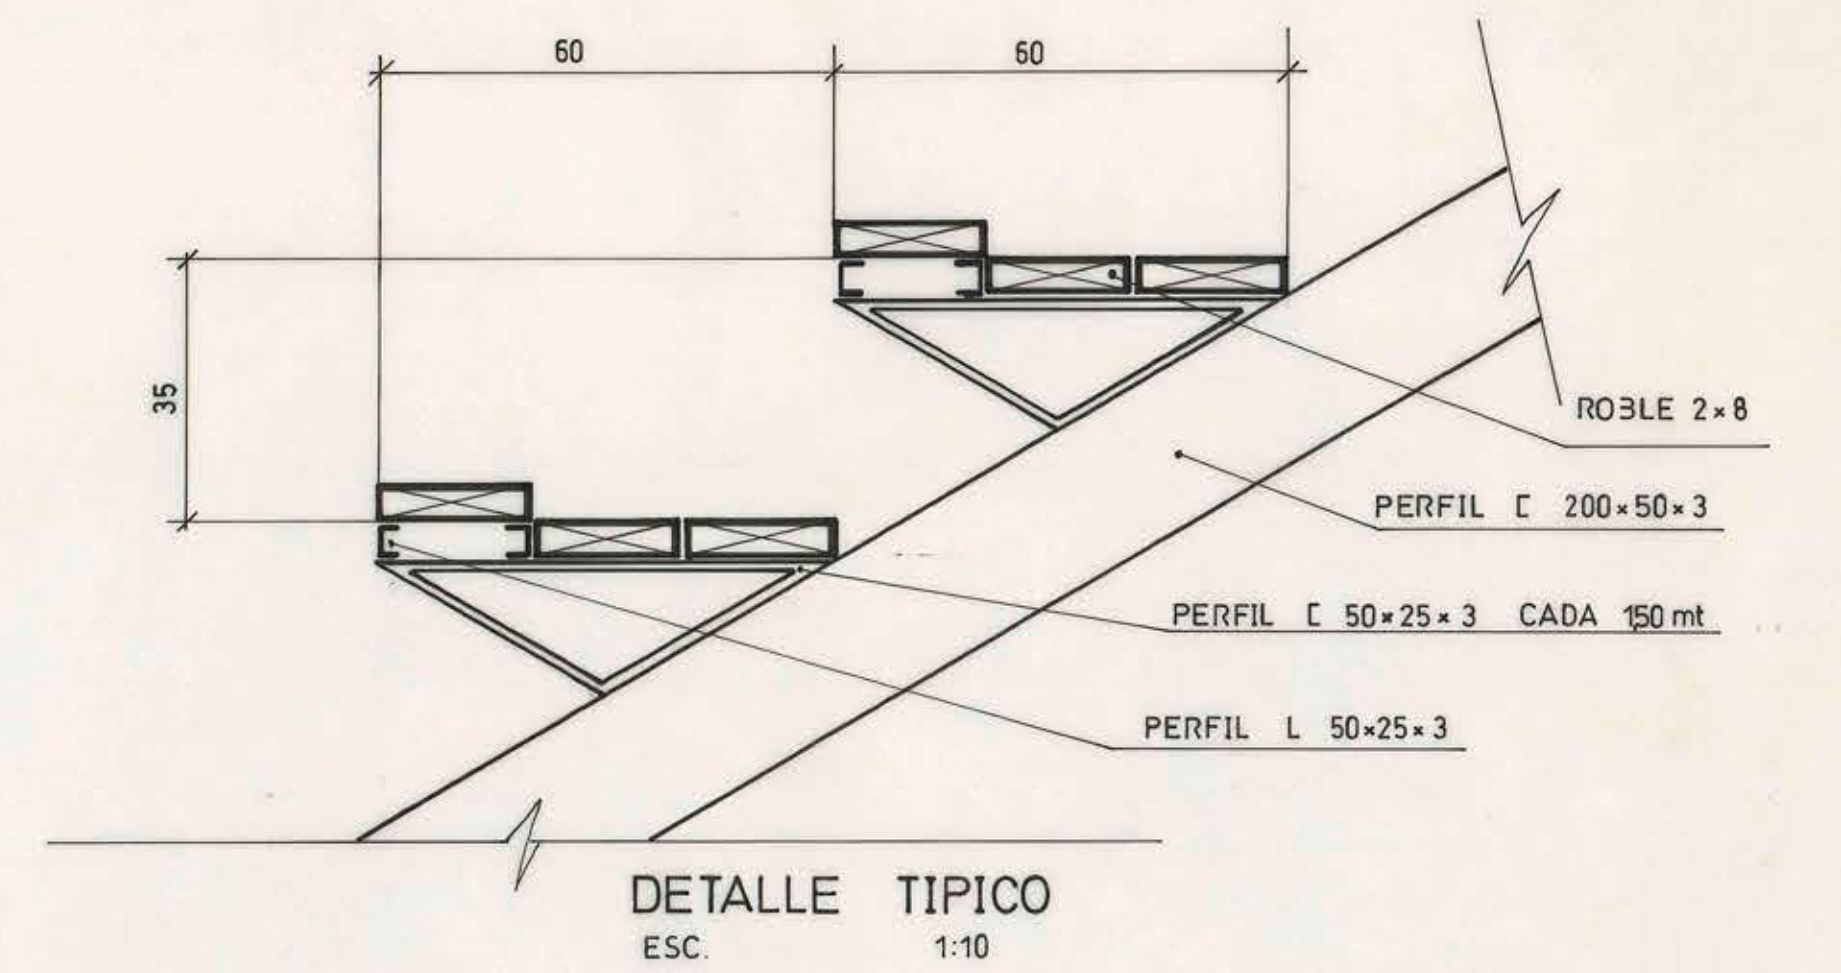


REJA PROTECCION MULTICANCHA

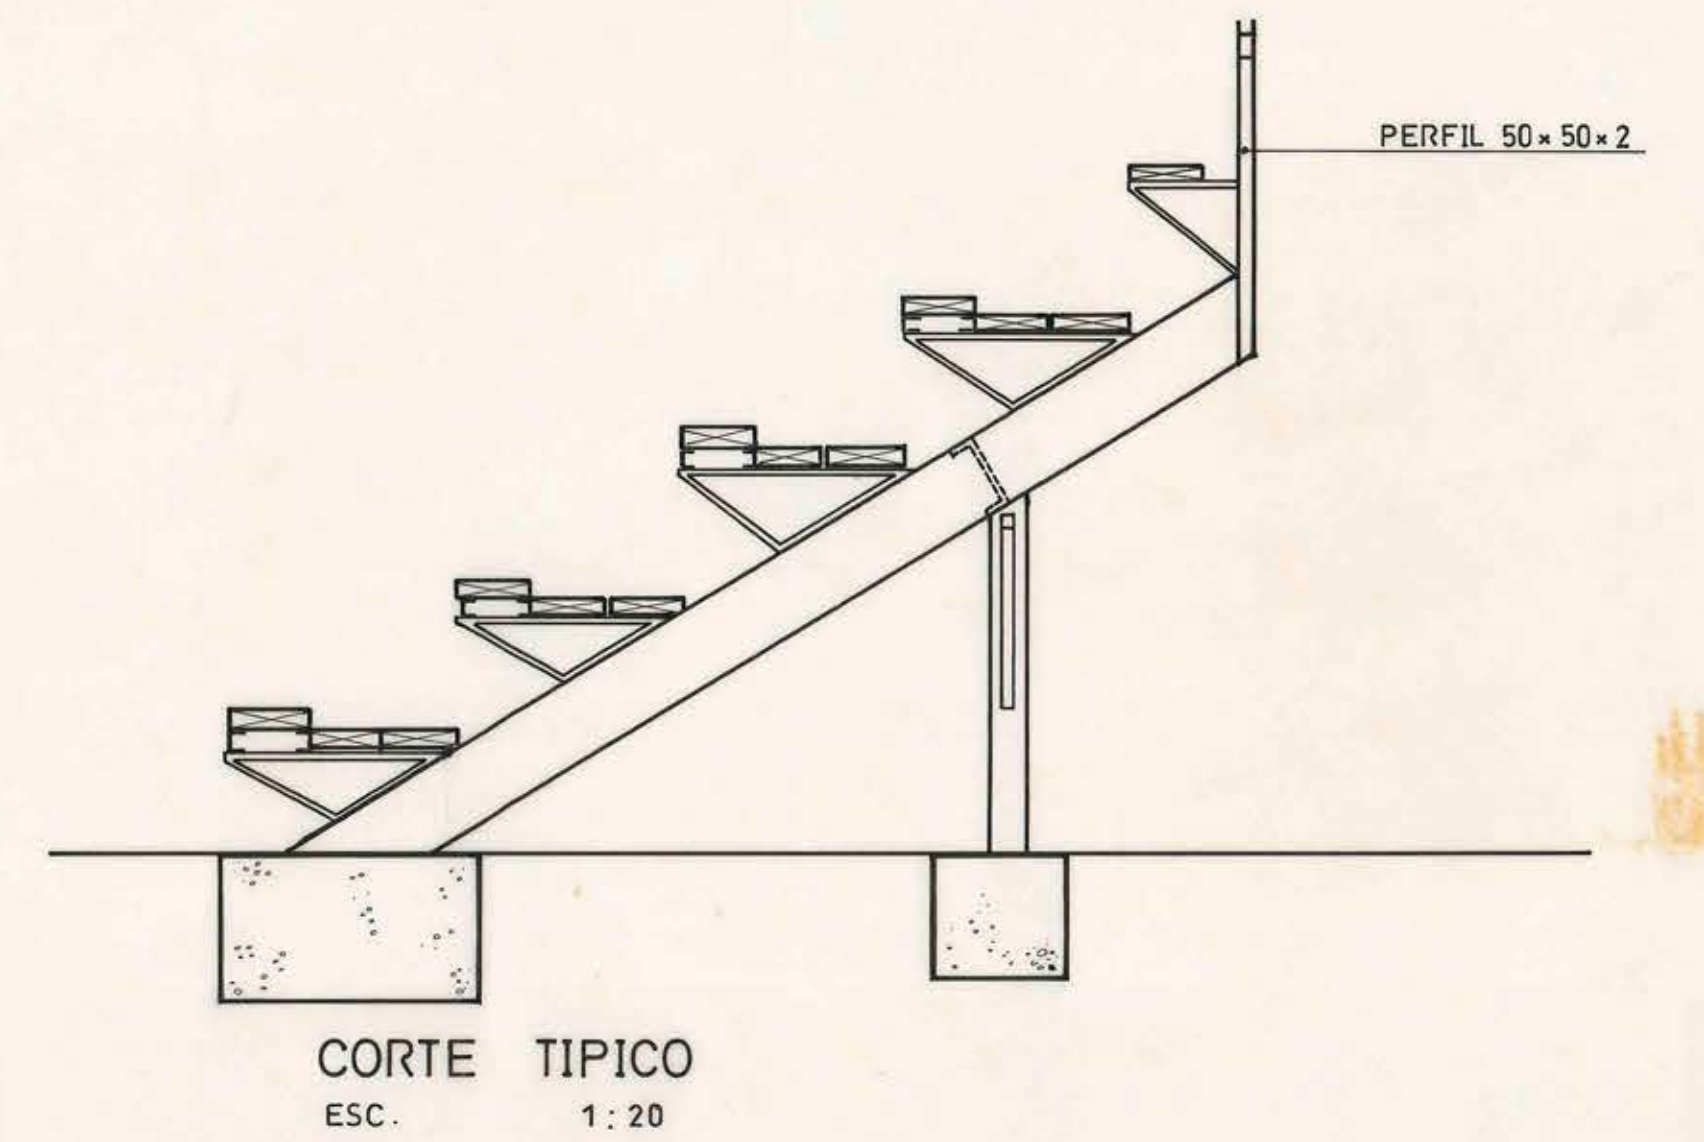

PLANTA GRADERIAS
ESC. 1:50

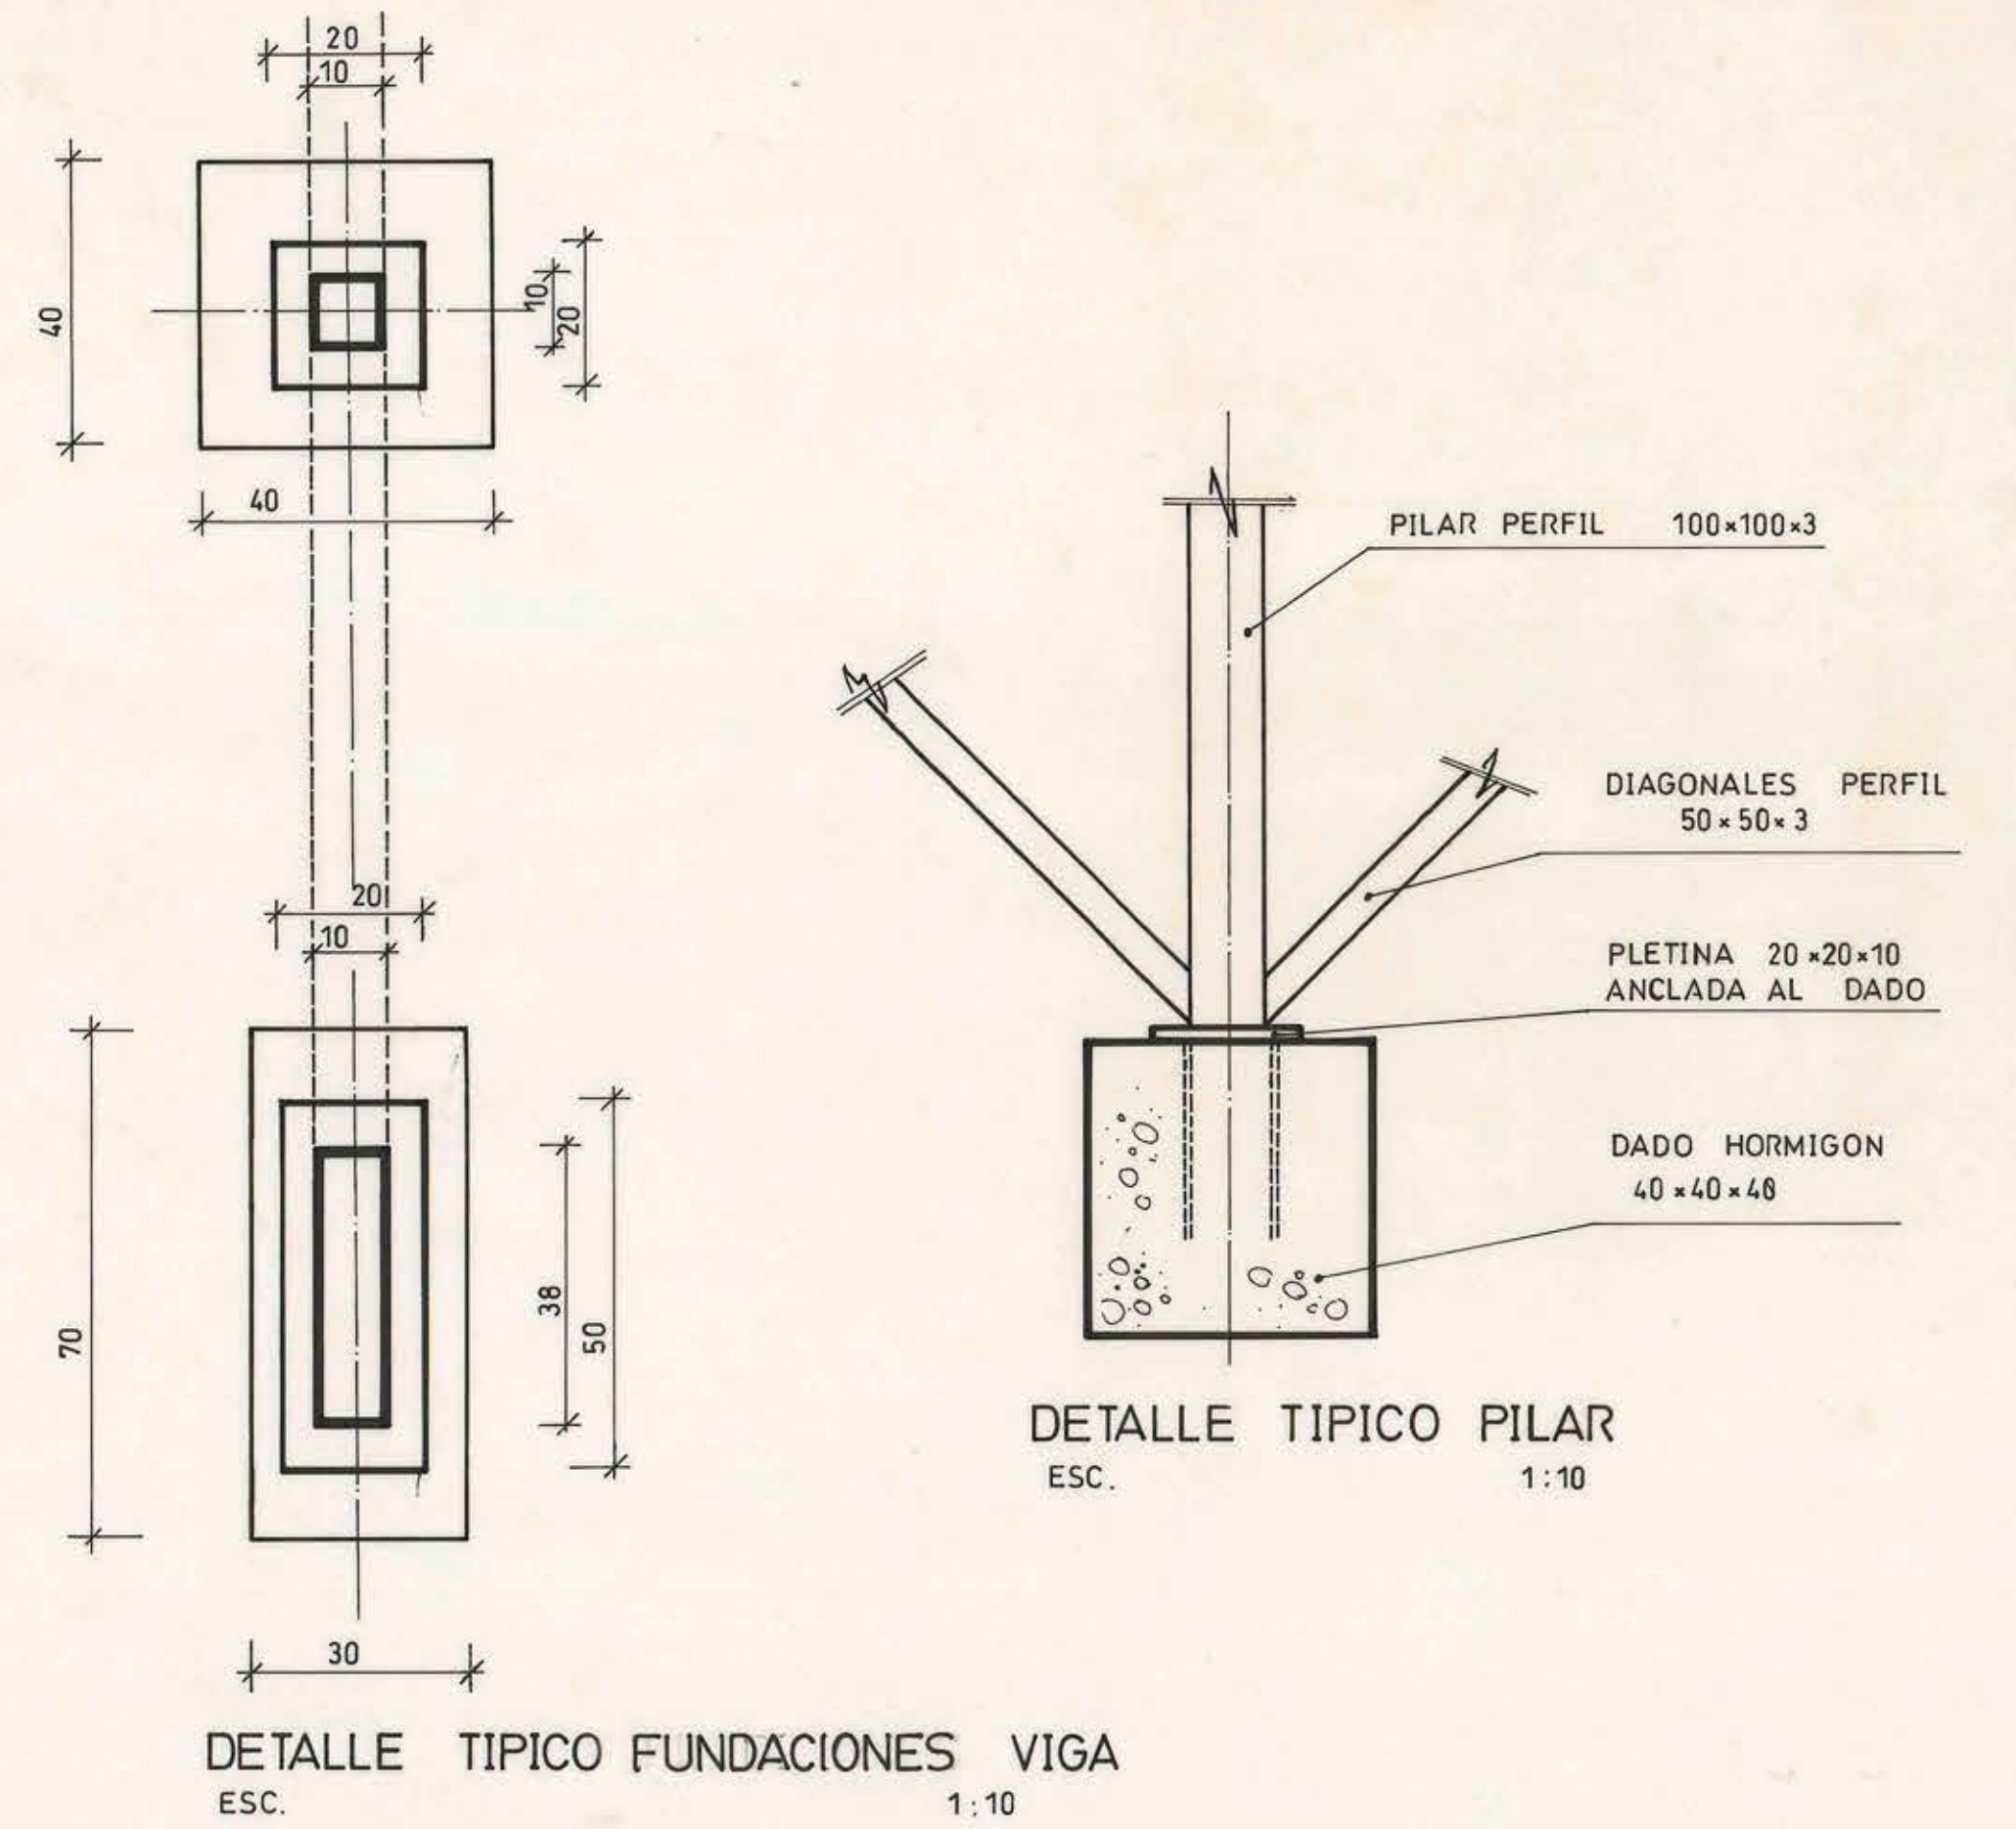

PROGRAMA DISEÑOS DE INGENIERIA CREDITO BID / 1992

UNIDAD TECNICA	ORGANISMO REVISOR	MEJORAMIENTO ESC. GN 496 CARTAGENA COMUNA DE CARTAGENA BIP N° 20065767	
SERPLAC SECRETARIA NACIONAL MINISTERIAL DE PLANIFICACION Y COORDINACION WALTER FRASER M. SECRETARIO REGIONAL F. REUTORO C. ARQUITECTO SERPLAC	M.O.P. DIRECCION DE OBRAS PUBLICAS DIRECCION DE ARQUITECTURA NACIONAL DE VALPARAISO PATRICIO VALENZUELA H. DIRECTOR REGIONAL JEFE UNIDAD DE PROYECTO ARQUITECTOS DAVID GREEN D. LAUTARO SARMiento B CARLOS RODRIGUEZ D.	PLANTA GRADERIAS DETALLE FUNDACIONES - VIGA CORTE TIPICO / DETALLE TIPICO DETALLE REJA CIERRE MULTICANCHA	N° LAMINA
		ESCALAS: 1:10 / 1:20 / 1:50	FECHA:
		CONSULTOR	ALEJANDRO SUAREZ M. ARQUITECTO