


CORTES ESC 1:100

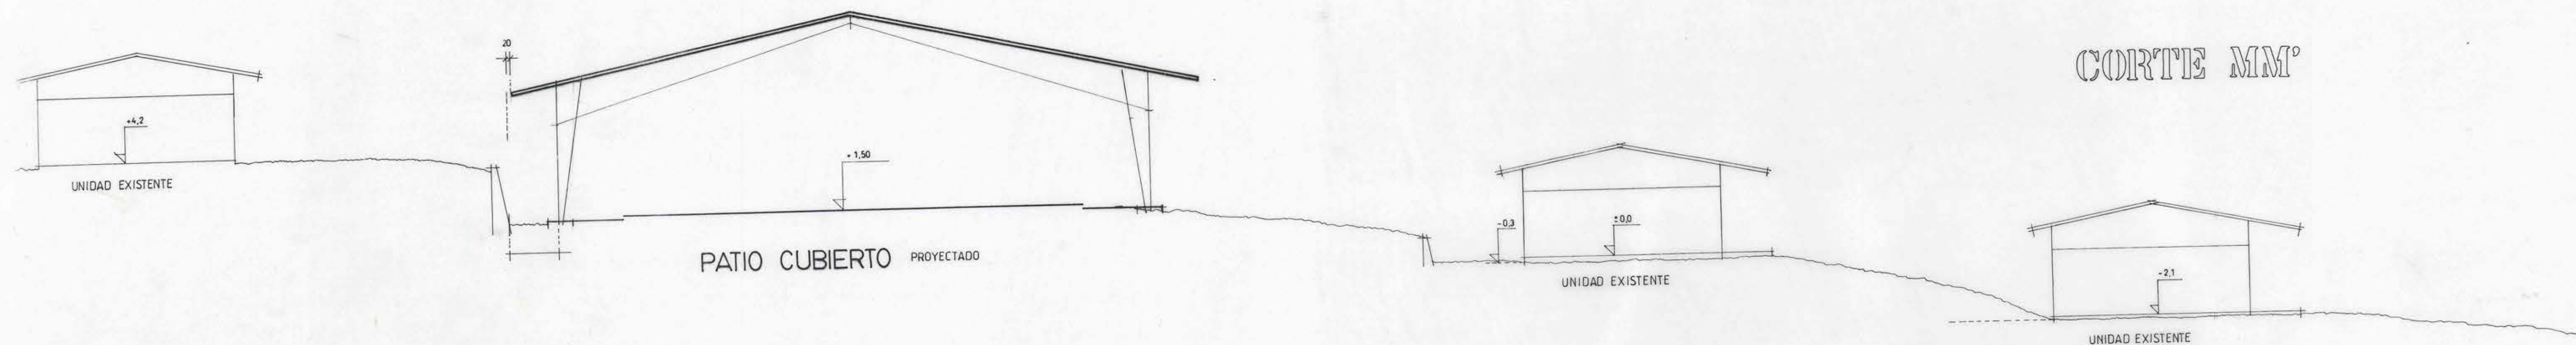

PROGRAMA DISEÑOS DE INGENIERIA CREDITO BID / 1993			
UNIDAD TECNICA	ORGANISMO REVISOR	AMPLIACION ESCUELA E-475. BELLAVISTA COMUNA DE SAN ANTONIO BIP N°20075806	
SERPLAC SECRETARIA REGIONAL MINISTERIAL DE PLANIFICACION Y COORDINACION	M.O.P. DIRECCION GENERAL DE OBRAS PUBLICAS DIRECCION DE ARQ. OF. REG. DE VALPO.	CONTENIDO LAMINA: CORTES EMPLAZAMIENTO	N° LAMINA
WALTER FRASER M. SECRETARIO REG.	PATRICIO VALENZUELA M. DIRECTOR REG.	ESCALA : 1 : 100	FECHA : OCTUBRE 1993
MIKEL MARTIJA M. ARQ. SERPLAC	JEFE UNIDAD DE PROYEC. ARQ. : DAVID GREEN D. ARQ. : LAUTARO SANMIENTO E ARQ. : CARLOS RODRIGUEZ C.	CONSULTOR Francisco Harrison	ARQUITECTO Francisco Harrison