



EMPLAZAMIENTO
ESCALA 1:200

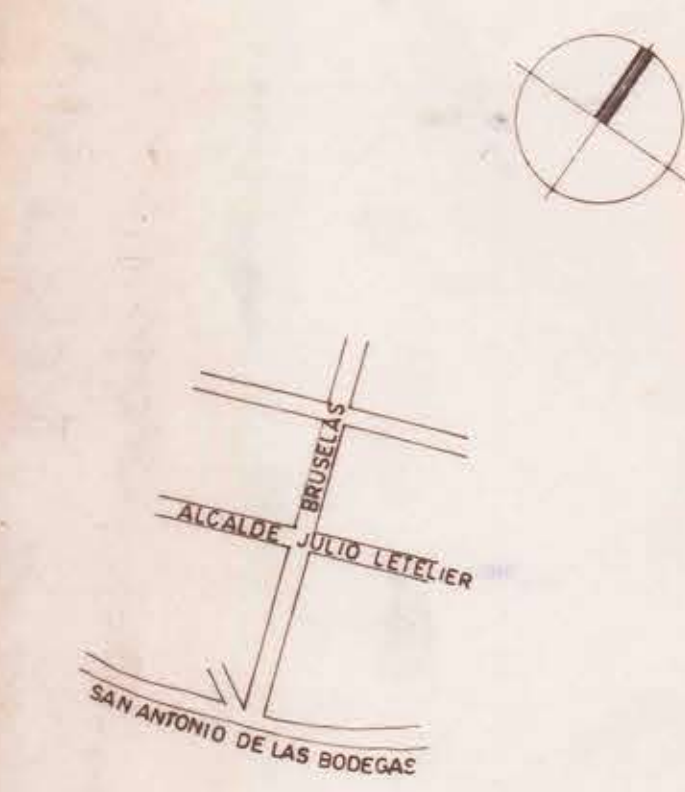

CUADRO DE SUPERFICIES

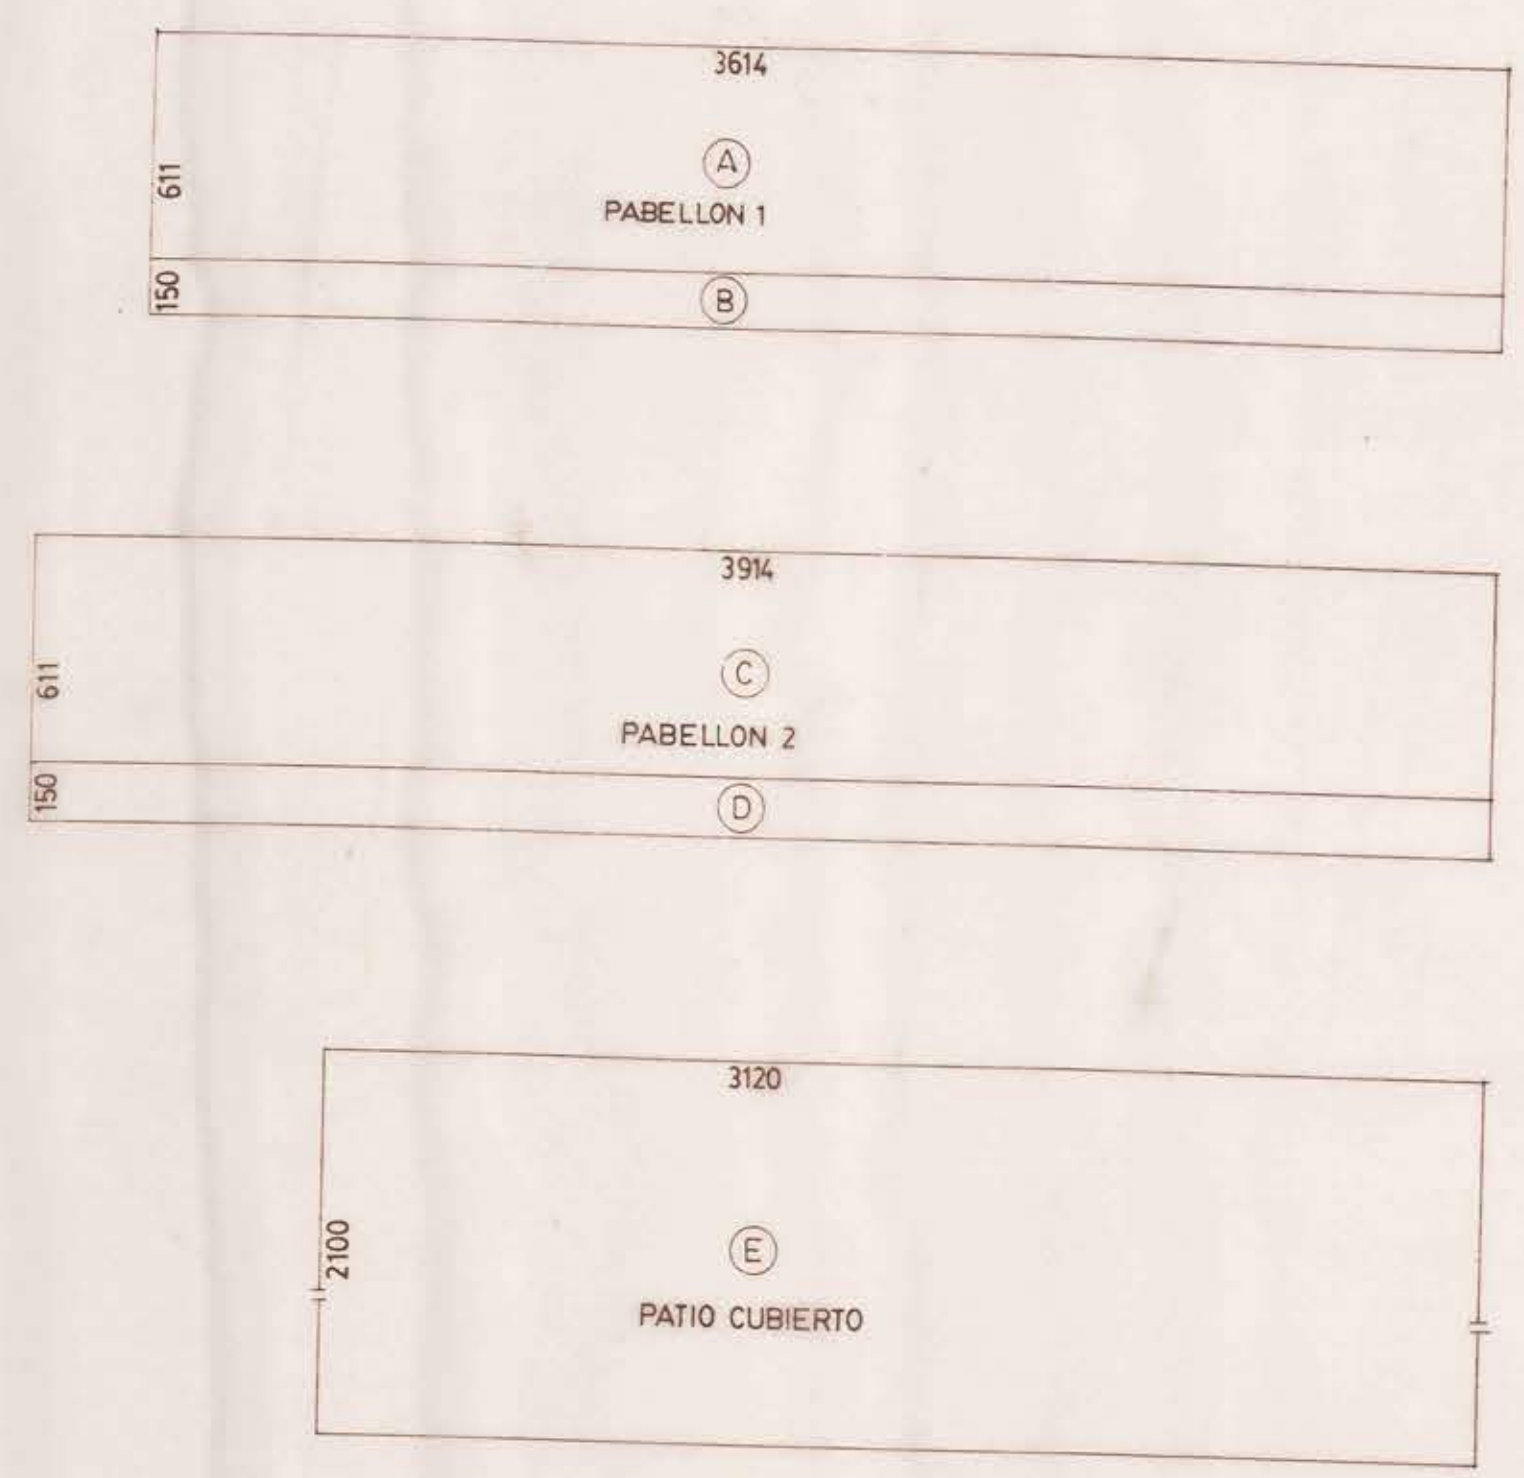

A	3614 x 611	220,8 m ²
B	3614 x 150	27,1 m ²
C	3914 x 611	239,14 m ²
D	3914 x 150	27,1 m ²
E	3120 x 2100	327,5 m ²
TOTAL		814,6 m ²
SUPERFICIE PROYECTADA		

PROGRAMA DISEÑOS DE INGENIERIA CREDITO BID / 1993			
UNIDAD TECNICA	ORGANISMO REVISOR	AMPLIACION ESCUELA E-475. BELLAVISTA COMUNA DE SAN ANTONIO BIP N°20075806	
SERPLAC	M.O.P.	CONTENIDO LAMINA:	N° LAMINA
SECRETARIA REGIONAL MINISTERIAL DE PLANIFICACION Y COORDINACION	DIRECCION GENERAL DE OBRAS PUBLICAS DIRECCION DE ARQ. OF. REG. DE VALPO.	PLANTA EMPLAZAMIENTO	2-21
WALTER FRASER M. SECRETARIO REG.	PATRICIO VALENZUELA M. DIRECTOR REG.	ESCALA : 1 : 200	FECHA : OCTUBRE 1993
MIKEL MARTIJA M. ARQ. SERPLAC	JEFE UNIDAD DE PROYEC. ARQ. : DAVID GREEN D. ARQ. : LAUTARO SARRIENTO E. ARQ. : CARLOS RODRIGUEZ C.	CONSULTOR Francisco Harrison	ARQUITECTO Francisco Harrison