

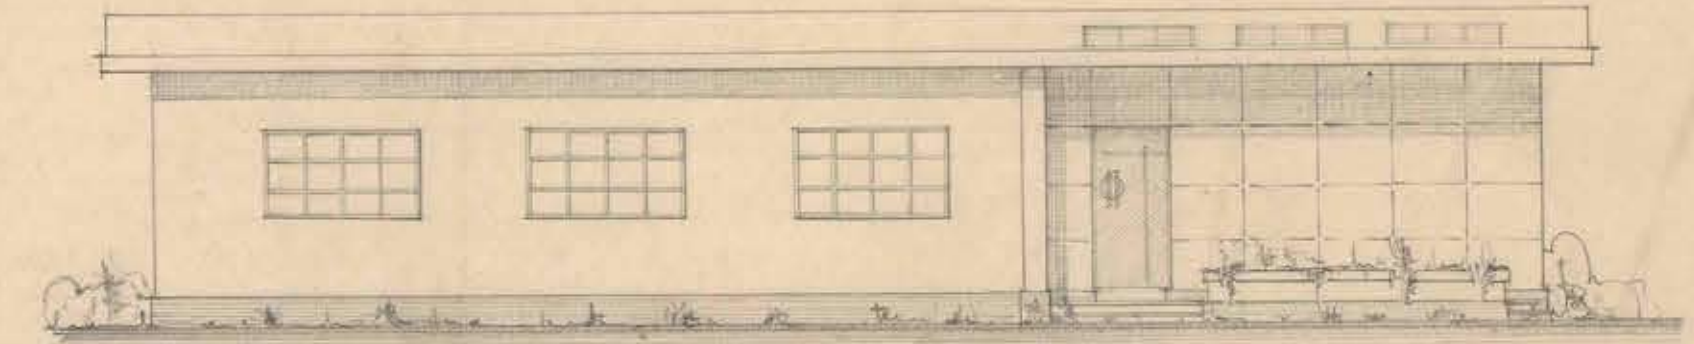
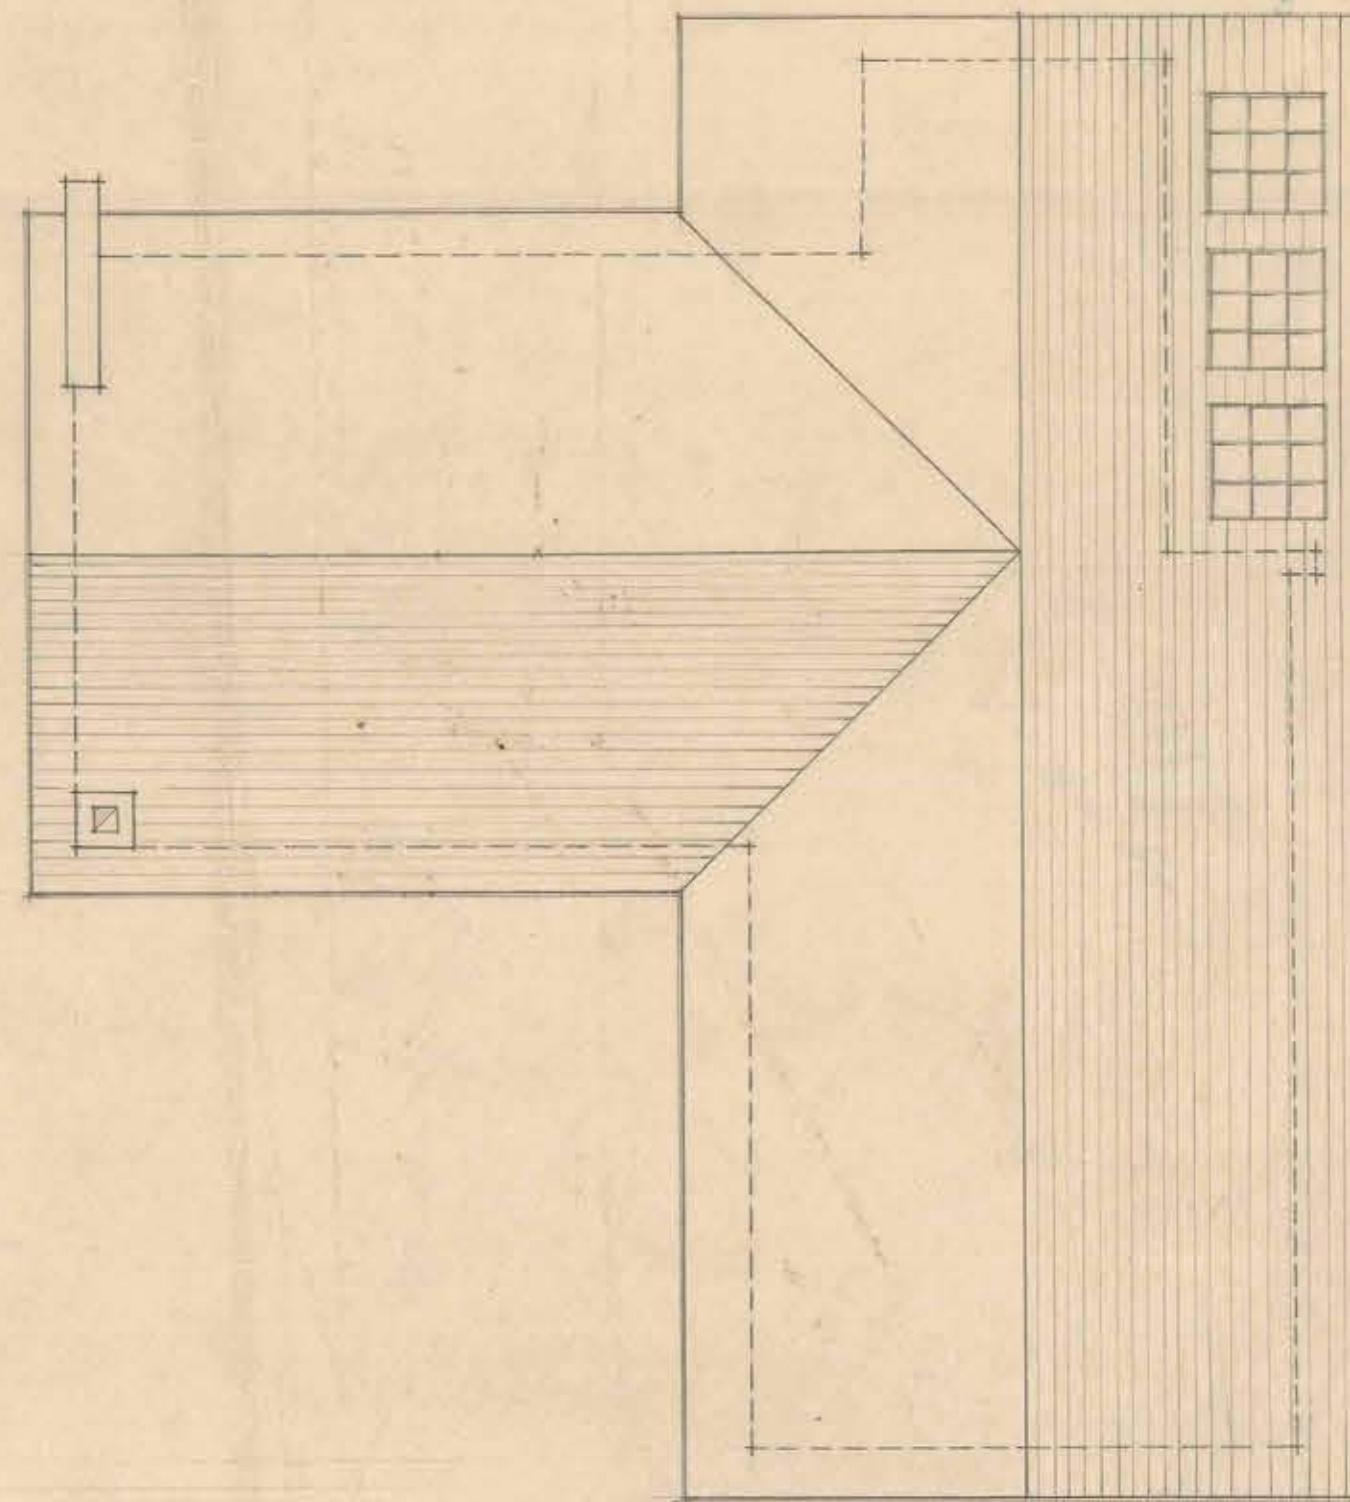



INGRESO SERVICIO

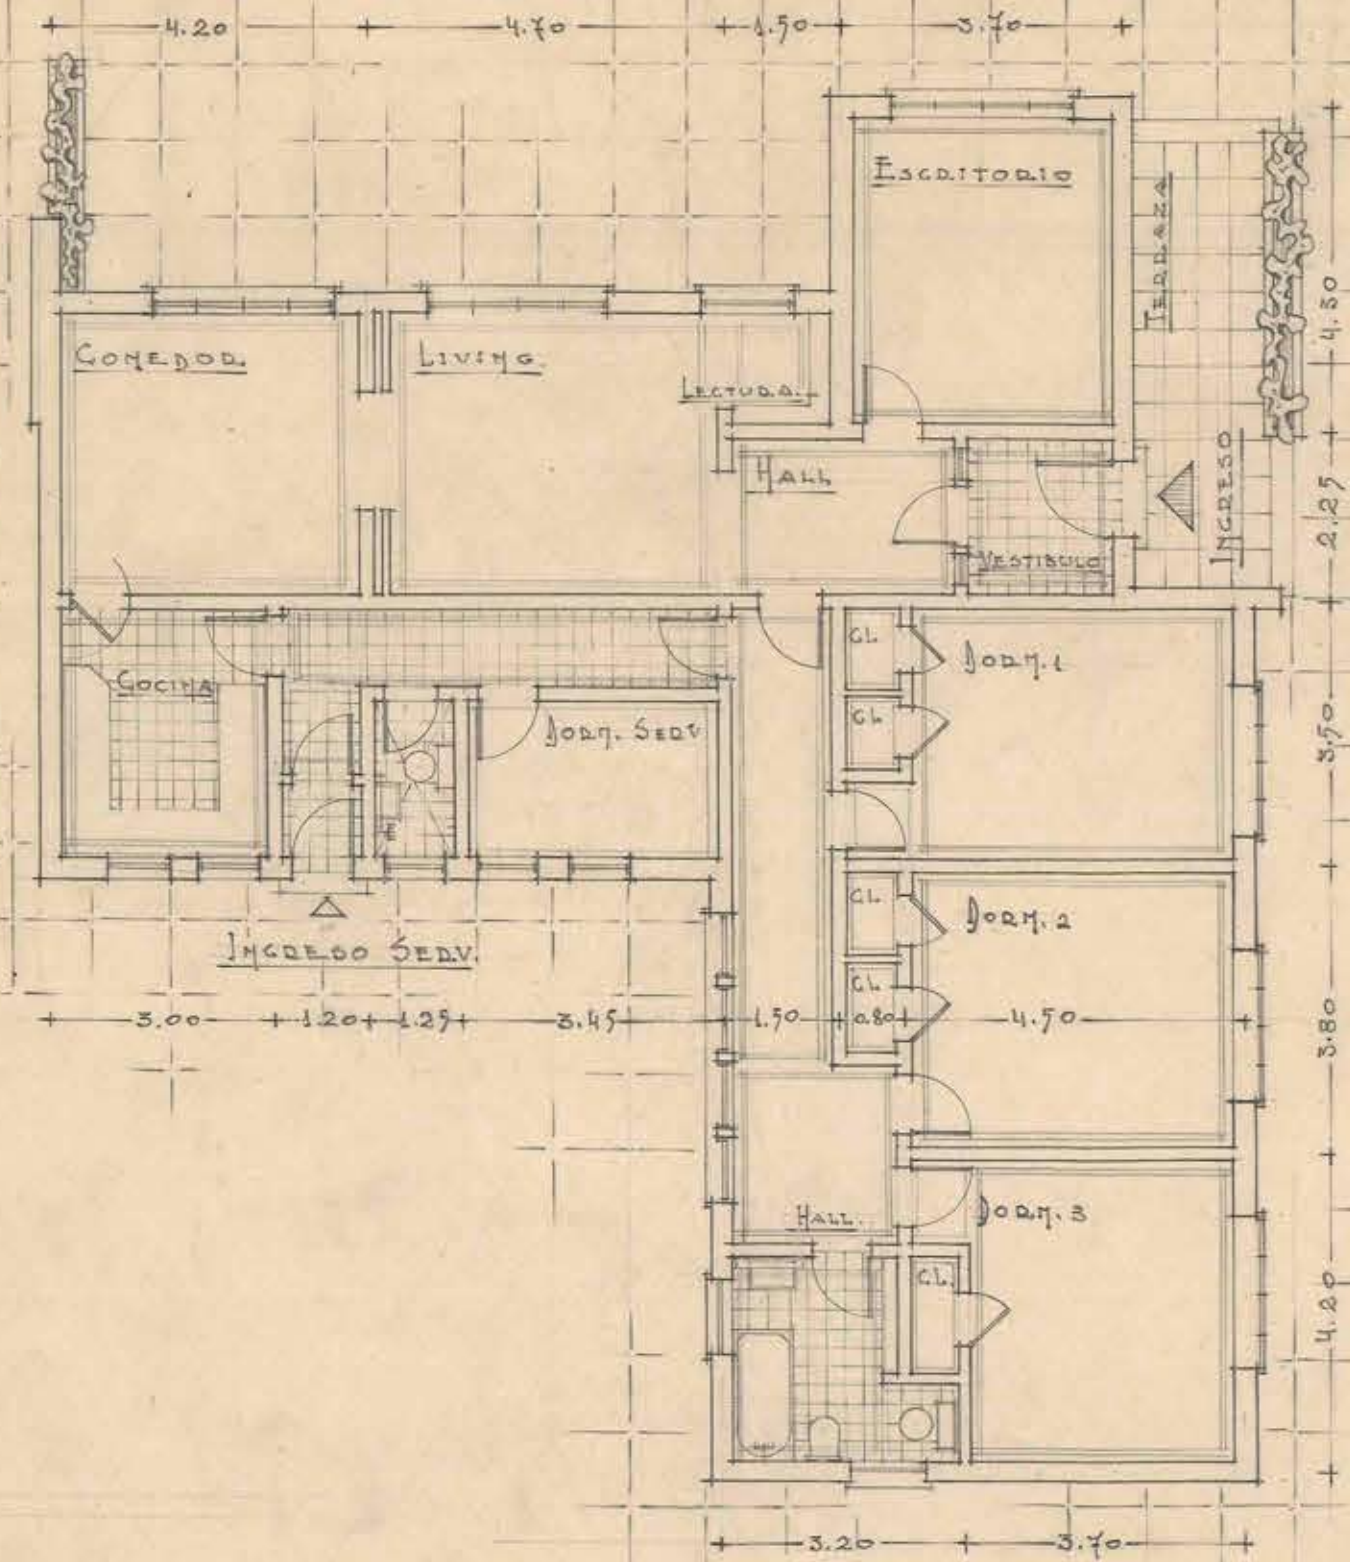


FACHADA ORIENTE

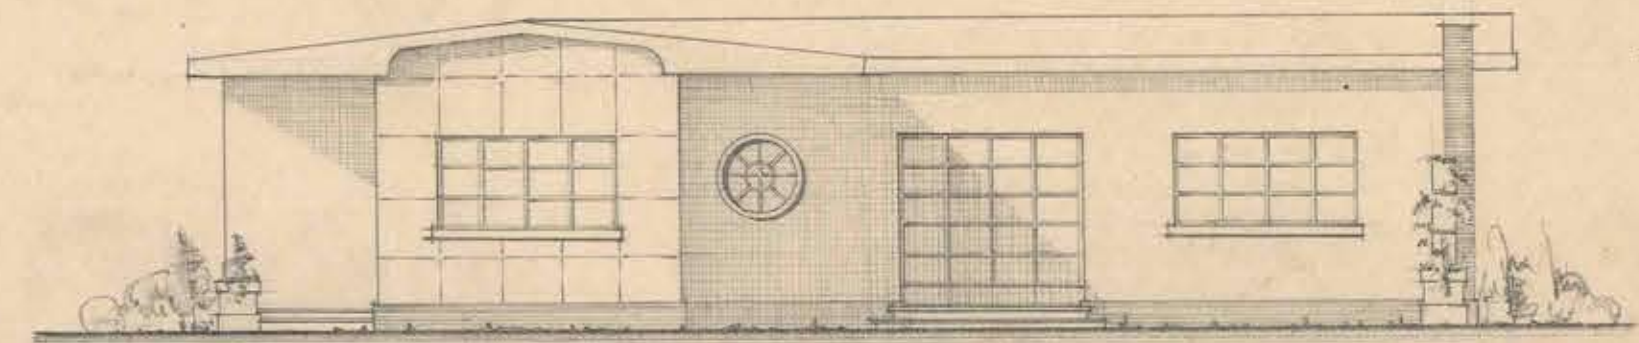

FACHADA NORTE

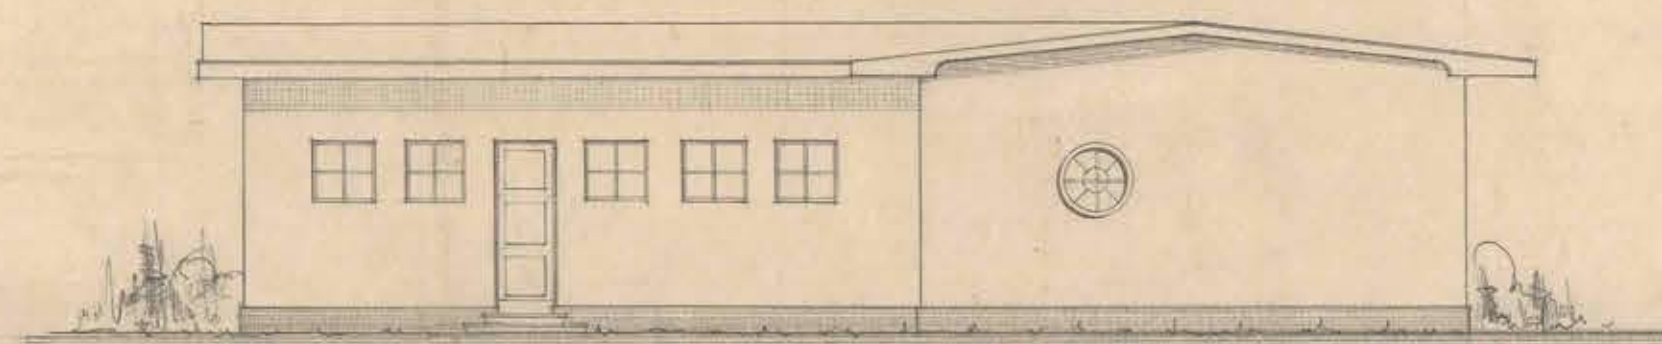

FACHADA SUR

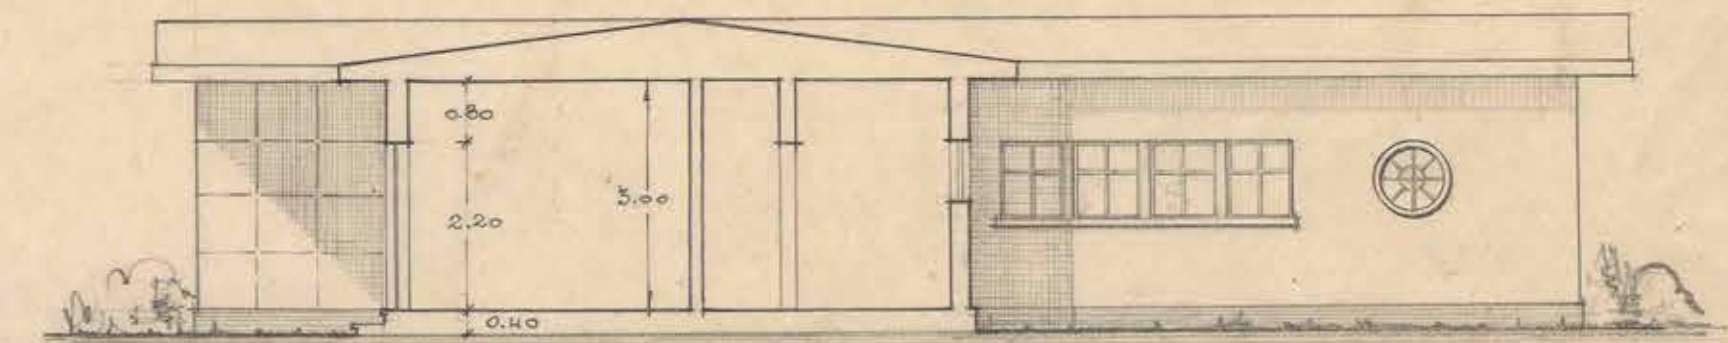

FACHADA PONIENTE

D. G. O. P. DEPARTAMENTO DE ARQUITECTURA. SECCION ESTUDIOS

CASA TIPO PARA EL ECONOMO Y EL INSPECTOR GENERAL. (SON DOS)

DE LA ESCUELA DE ARTESANOS DE SAN FELIPE

Arquitecto
ARQUITECTO

JEFE DE SECCION
JEFE DE SECCION



DIBUJADO Y PROYECTADO
Cmo. E. Abello D