




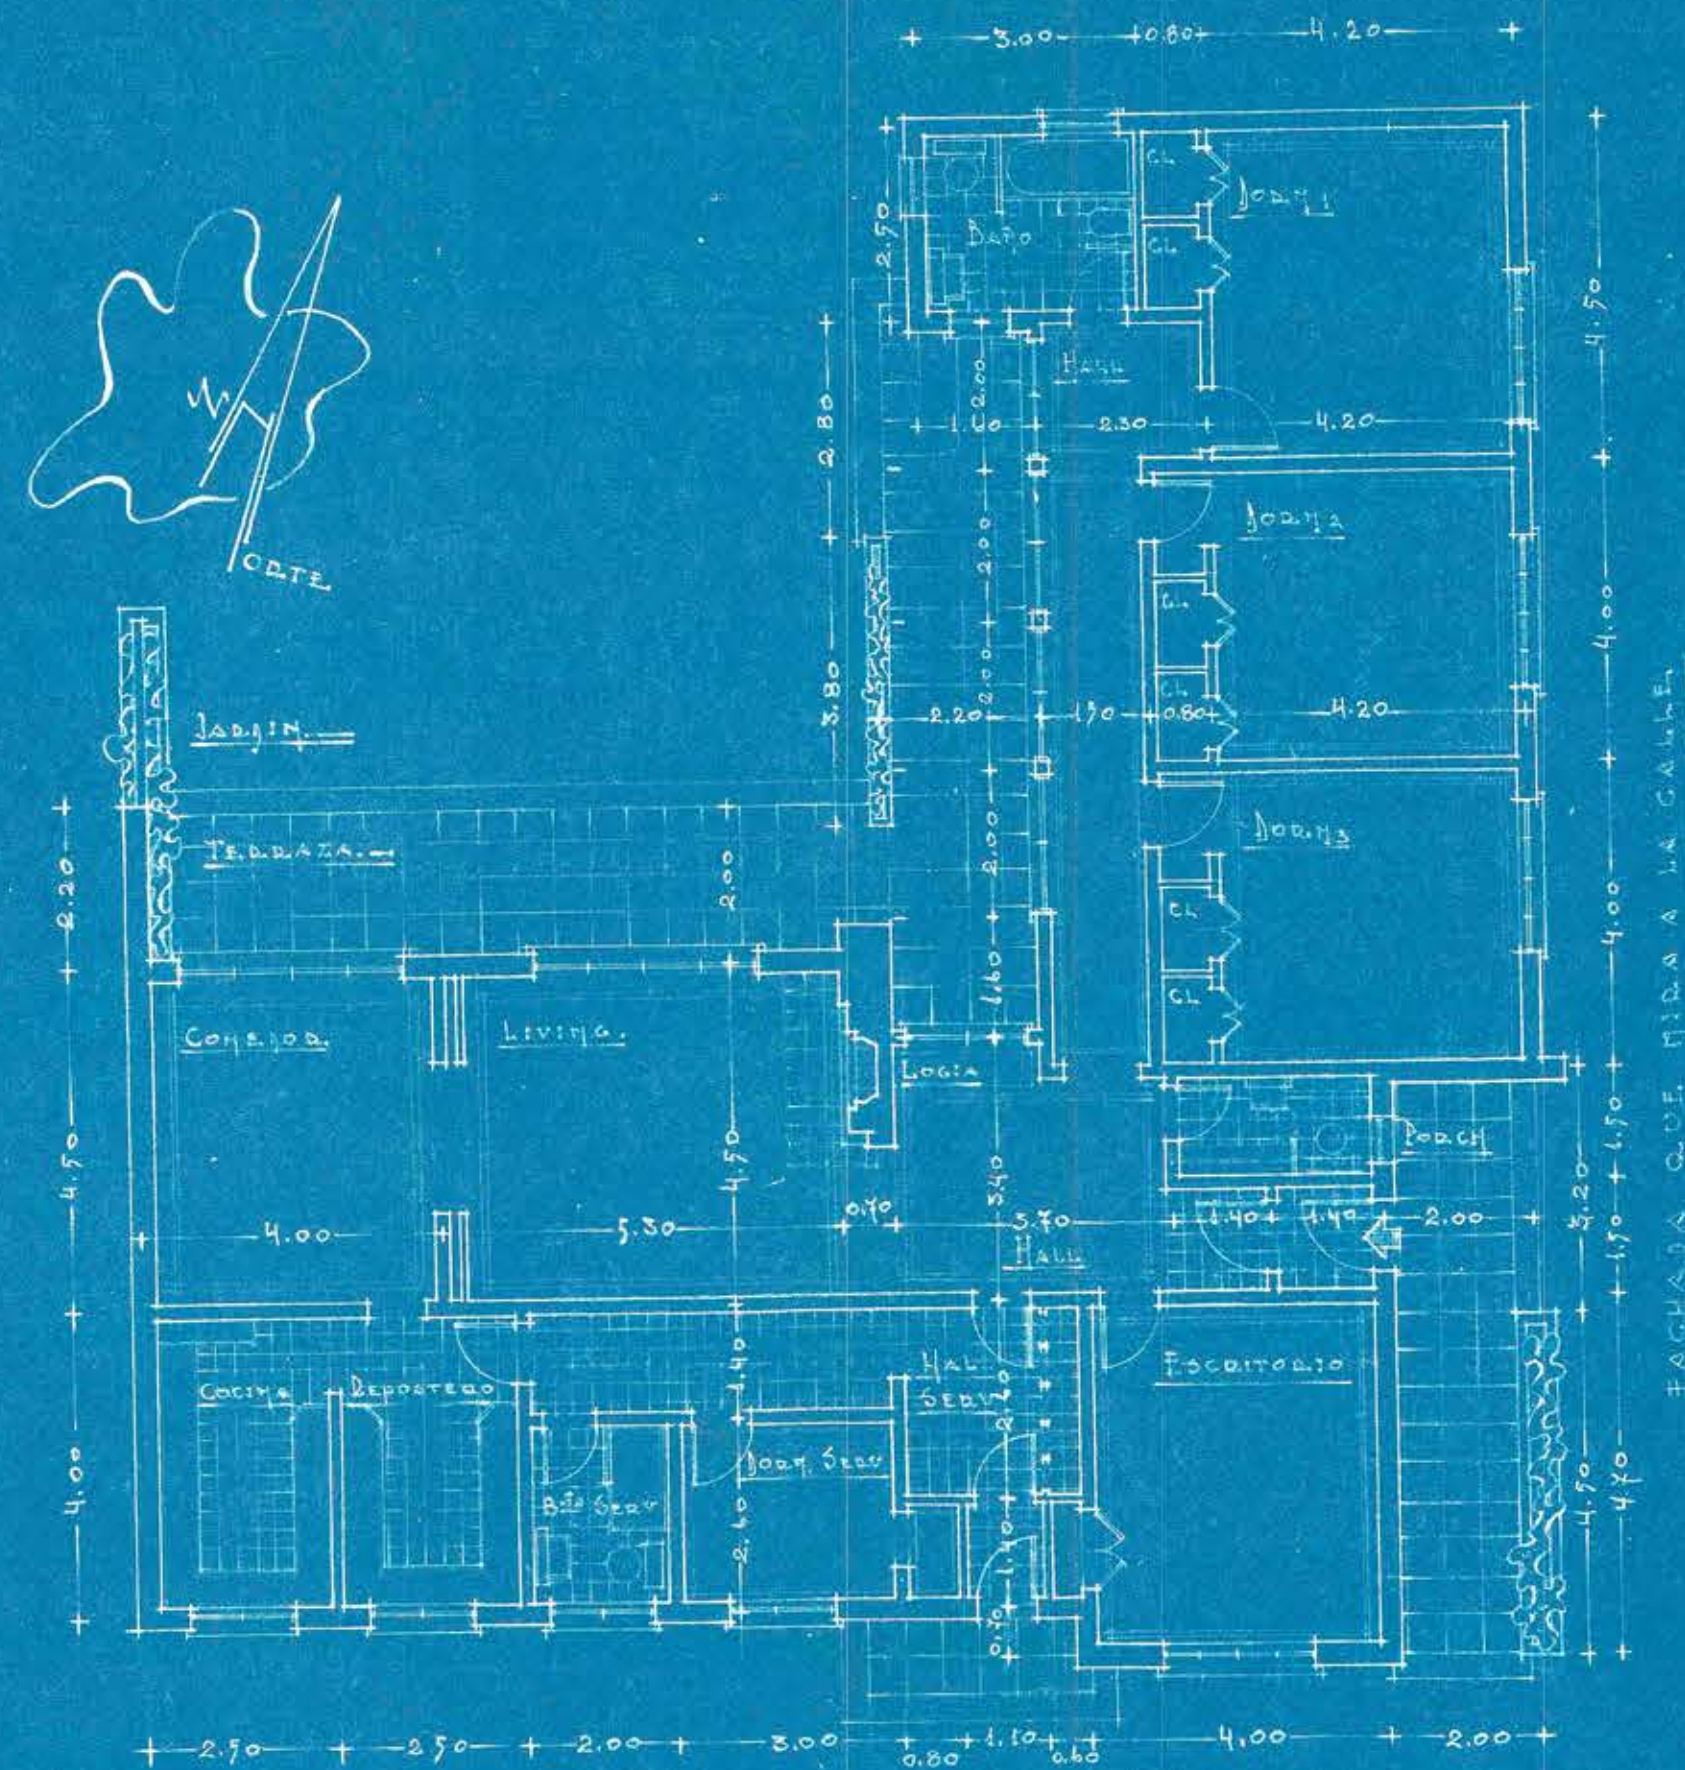


PLANTA

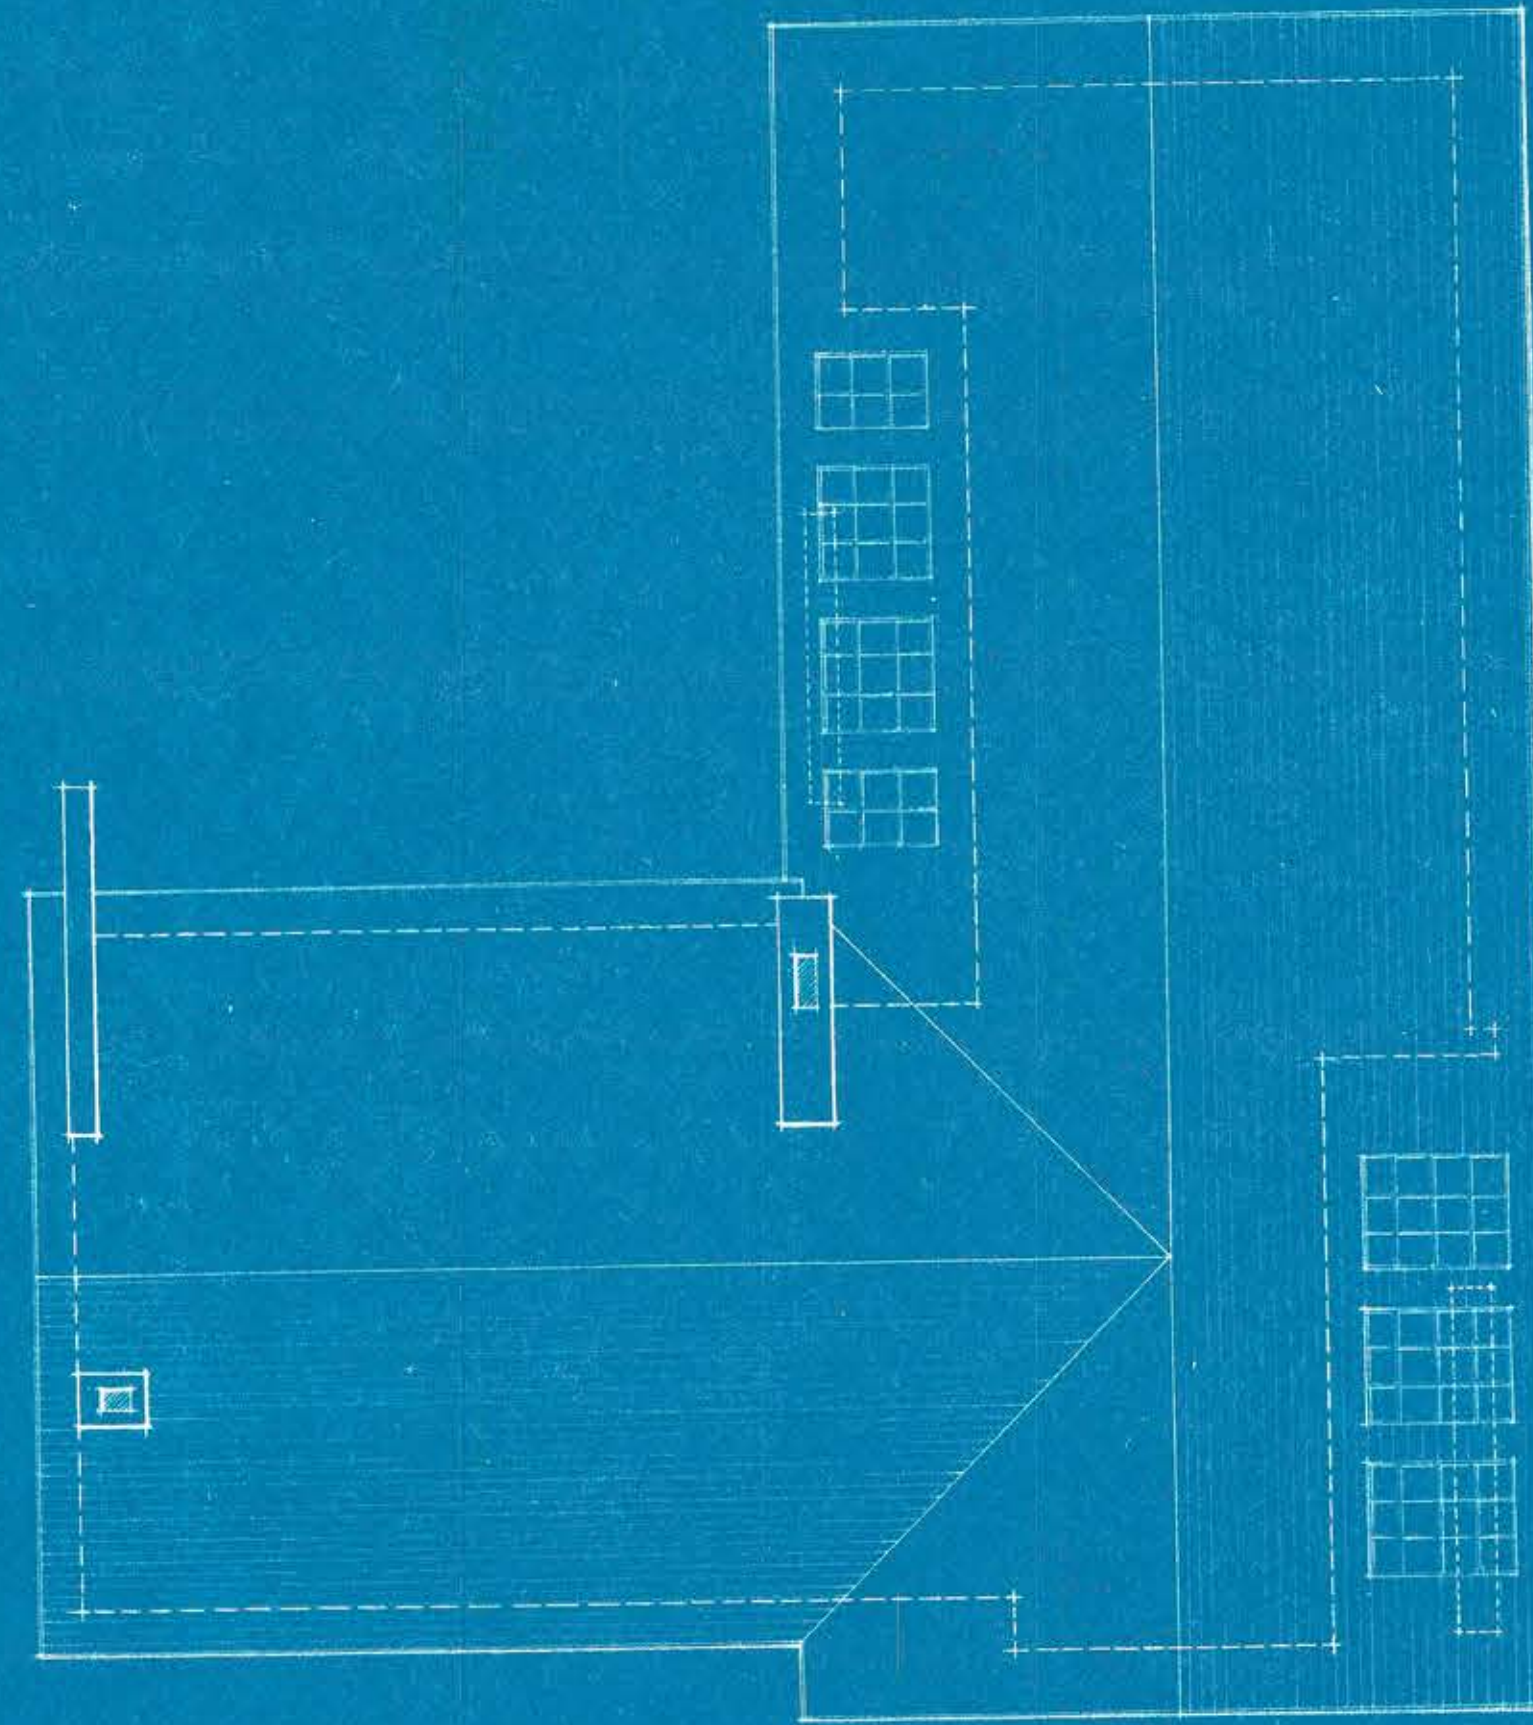


FACHADA

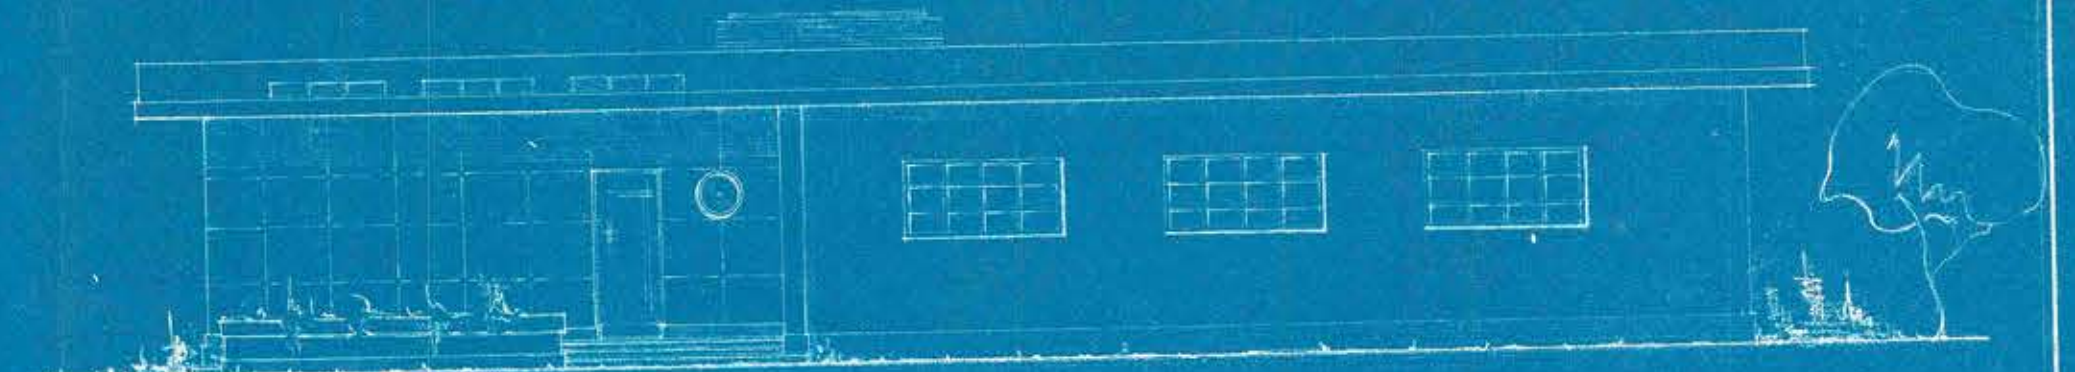


FACHADA ORIENTE

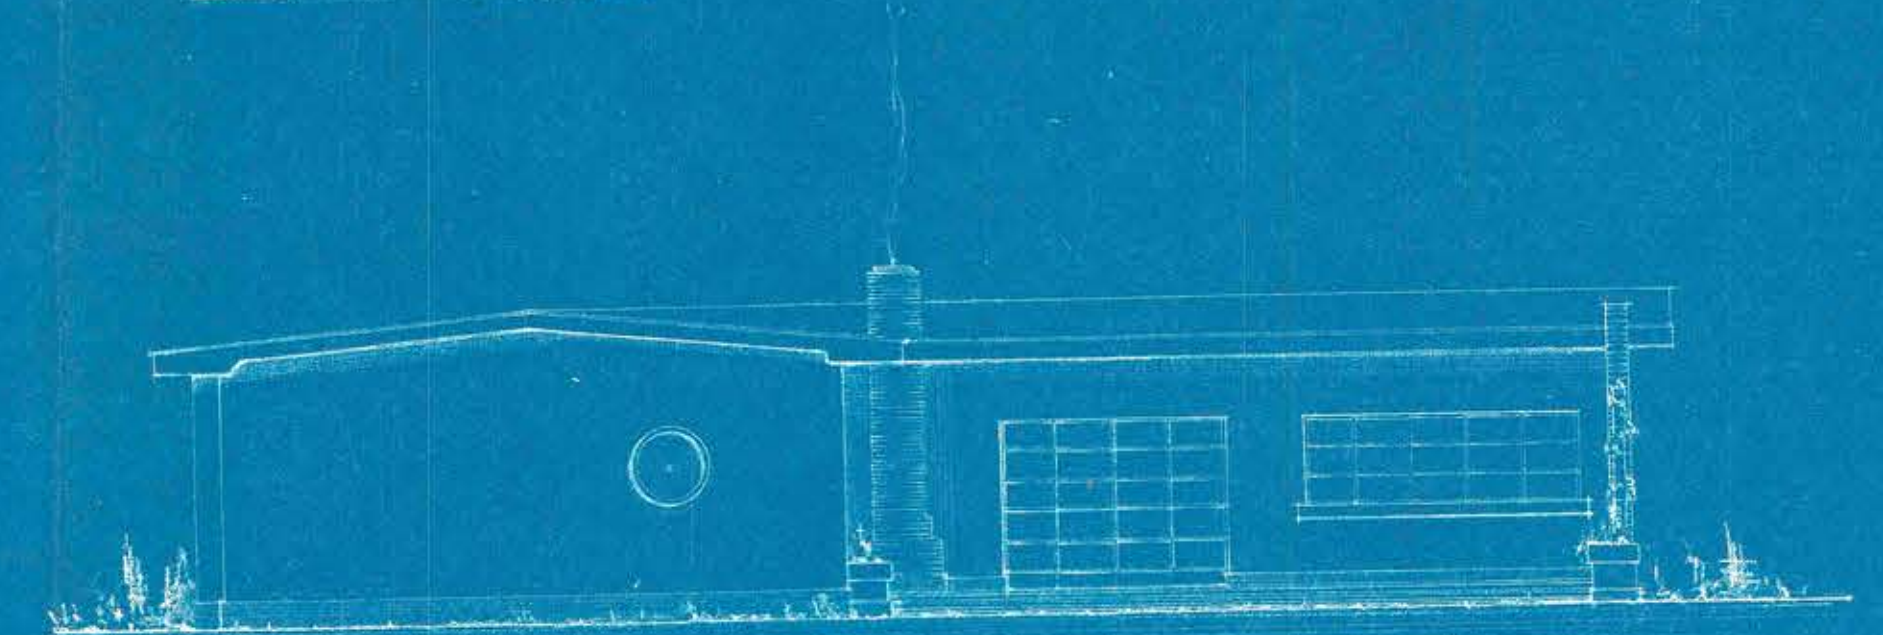

FACHADA NORTE

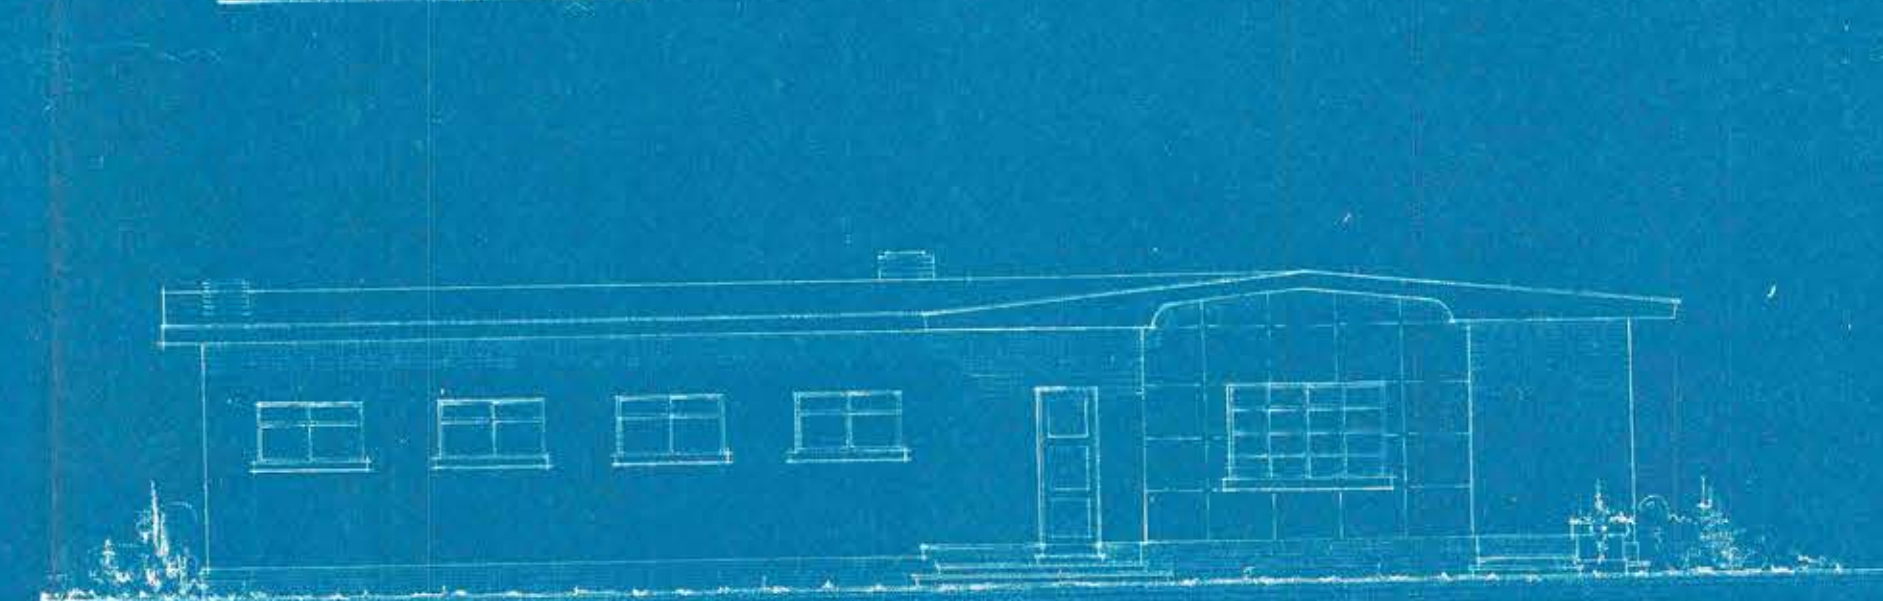

FACHADA SUR

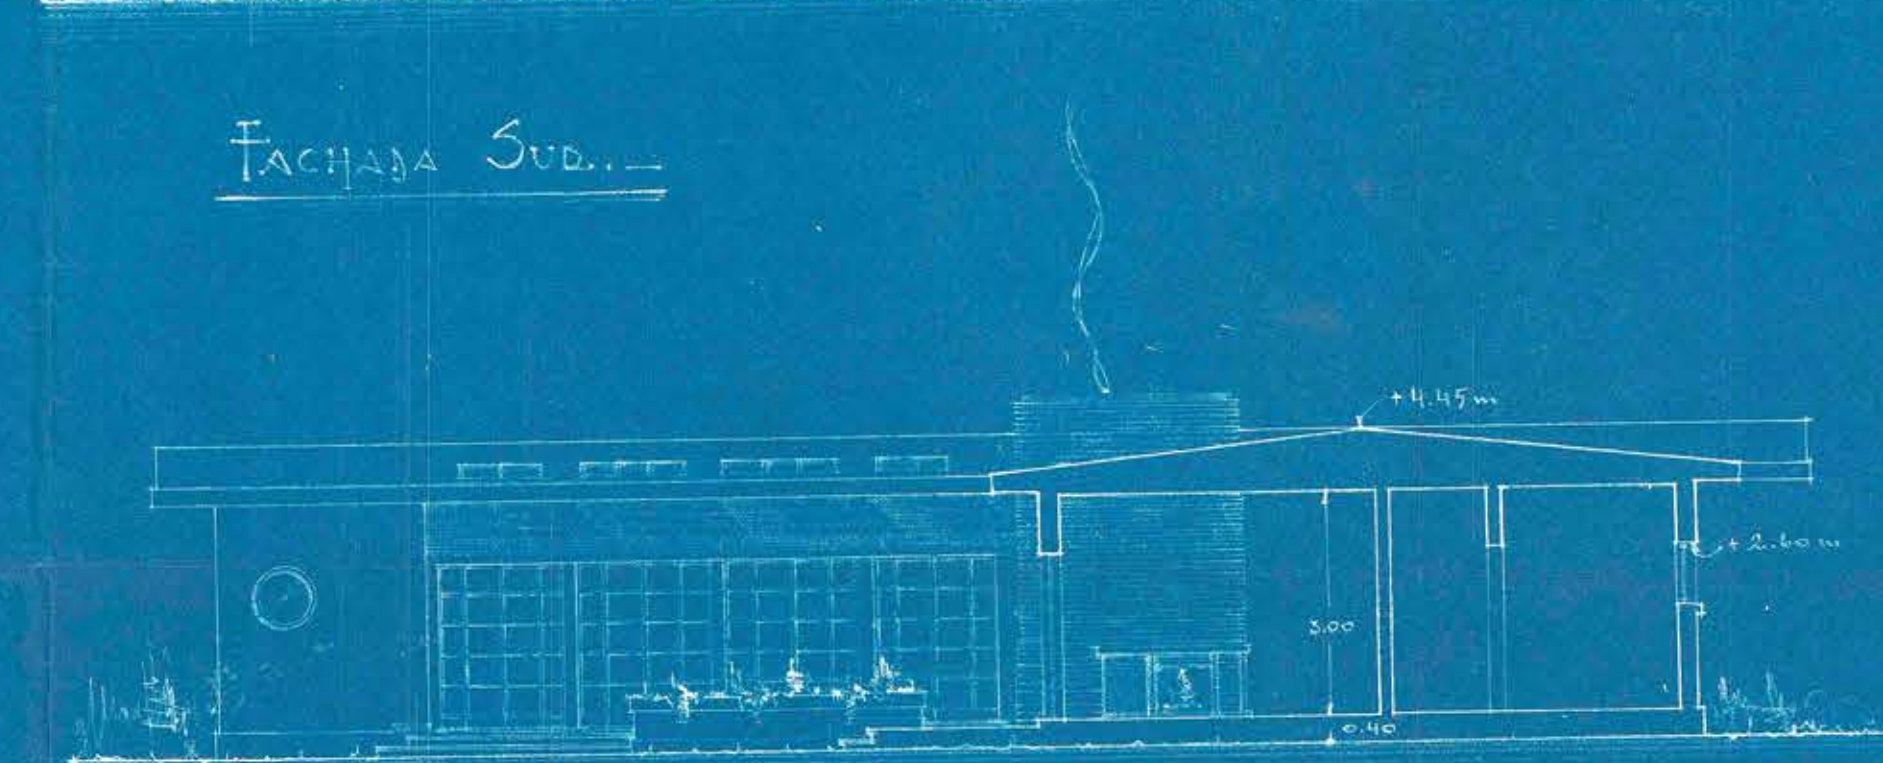

FACHADA PONIENTE

D. G. O. P. DEPTO. DE ARQUITECTURA. SECCION ESTUDIOS.

CASA PARA EL DIRECTOR DE LA ESCUELA DE ARTESANOS DE SAN FELIPE.

[Signature]
ARQUITECTO

[Signature]
JEFE DE SECCION

Proyecto y Dibujo de *[Signature]*