



FACHADA EXTERIOR.


D.G.O.P. DEPTO. DE ARQUITECTURA. ESCUELA DE ARTESANOS DE SAN FELIPE.  
 BLOCK de TALLERES. PLANTA y FACHADAS. ESC.: 0.01 P/H.  
 ARQTO. HUMBERTO GRAMEGNA V. *Humberto Gramigna*  
 VºDº *Painthin*  
 DTGO. ABRIL 1951.

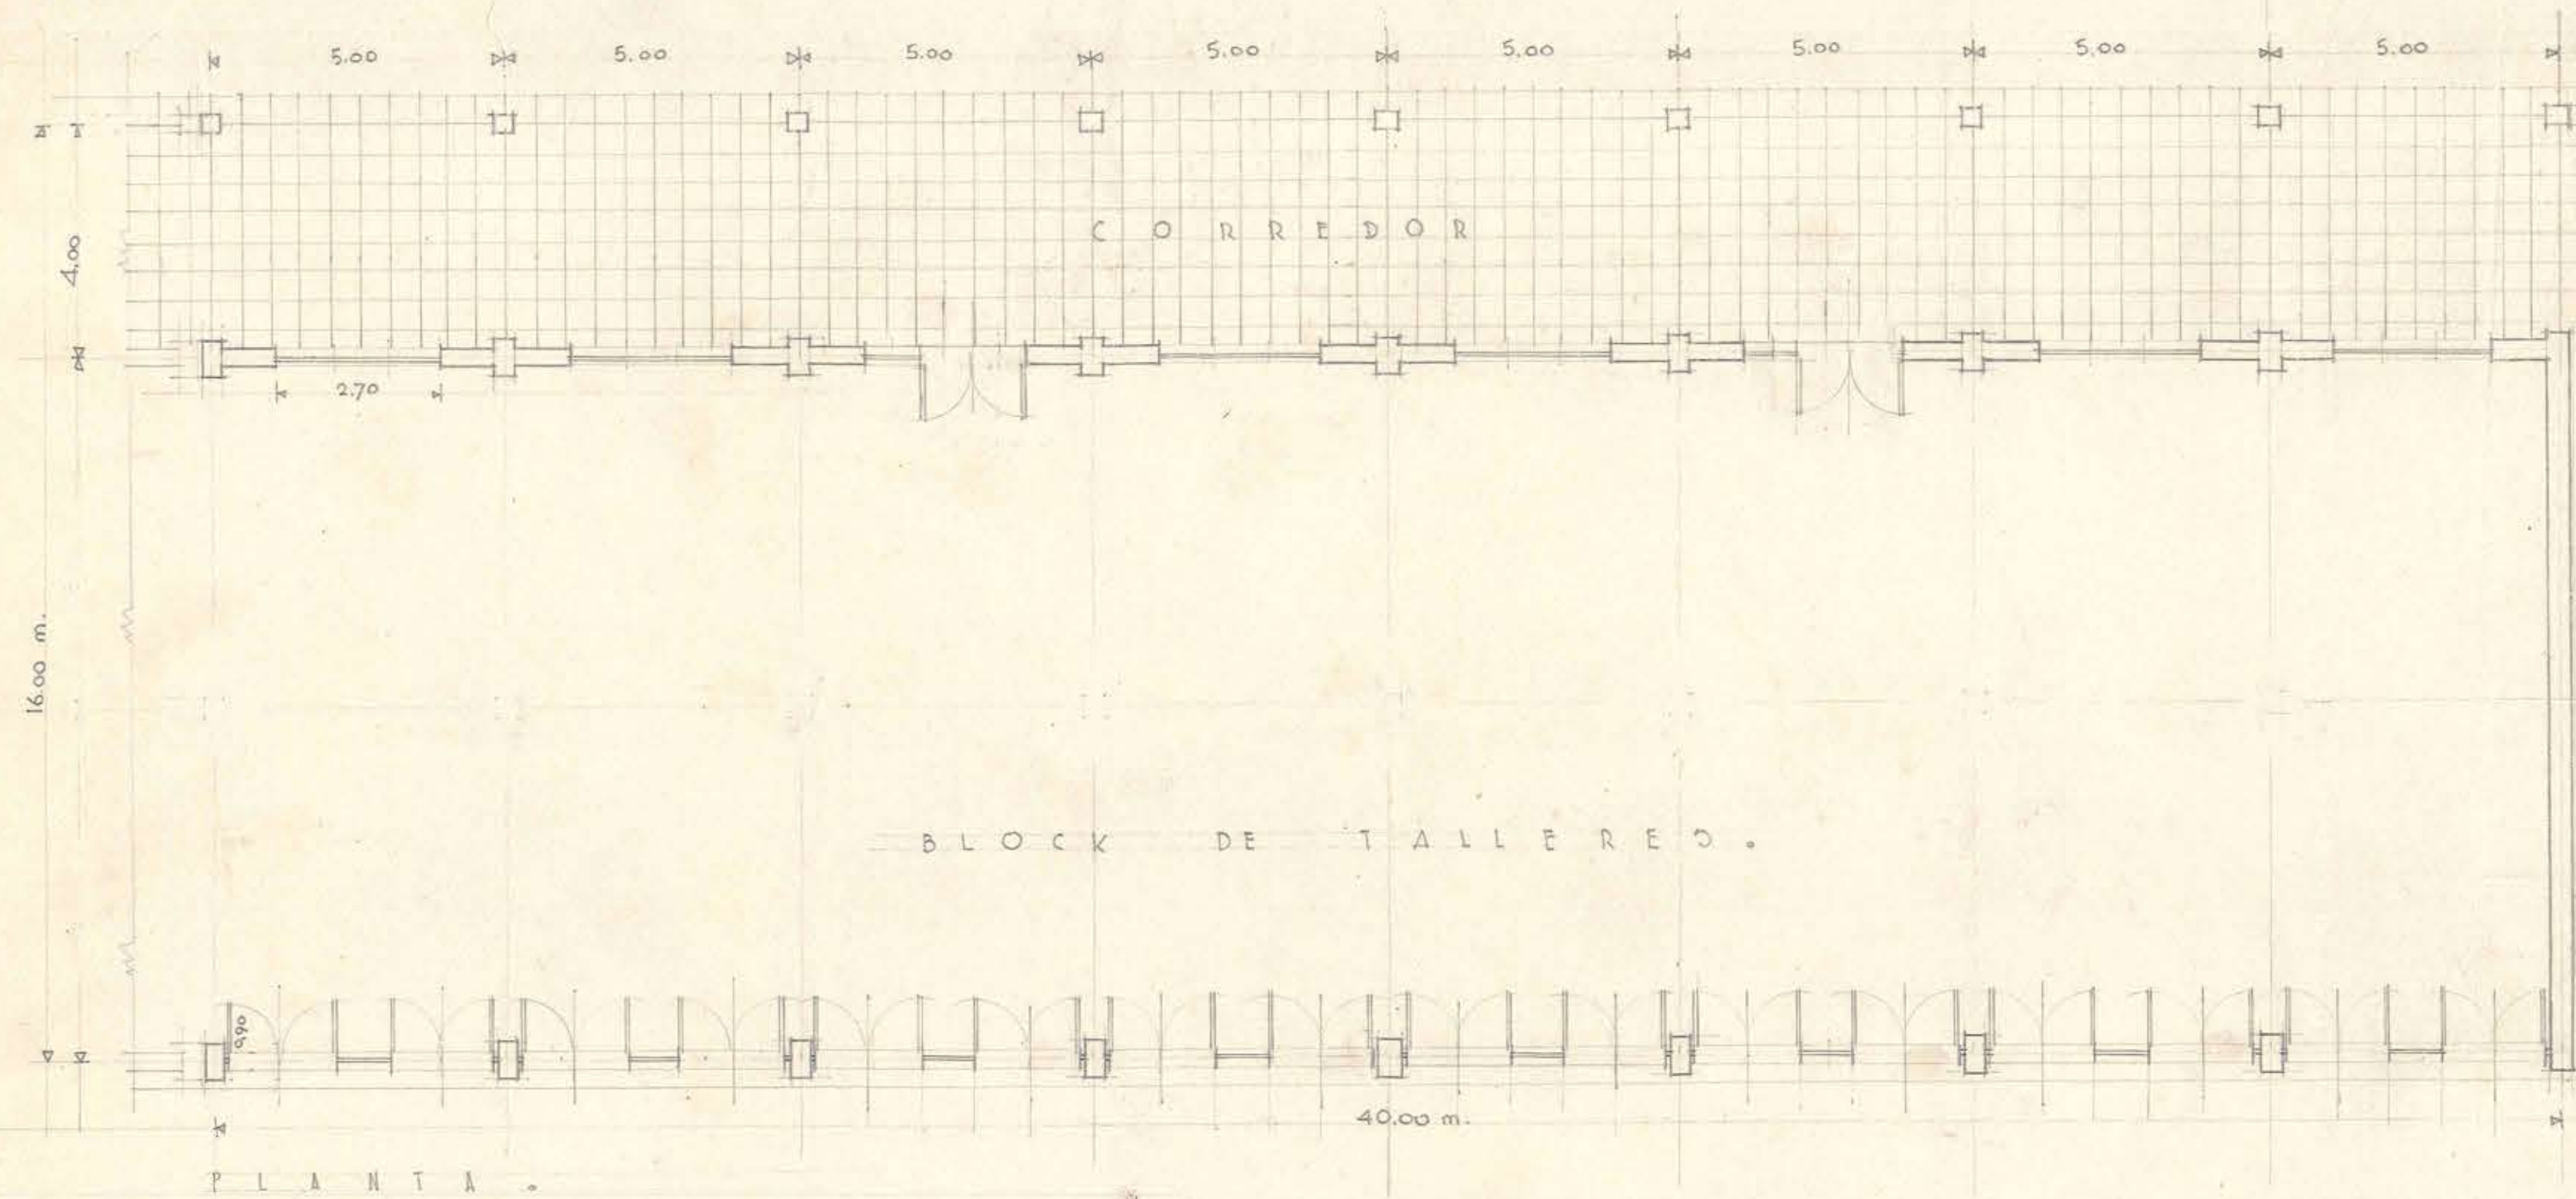

*over*  
*21 sept 1951*

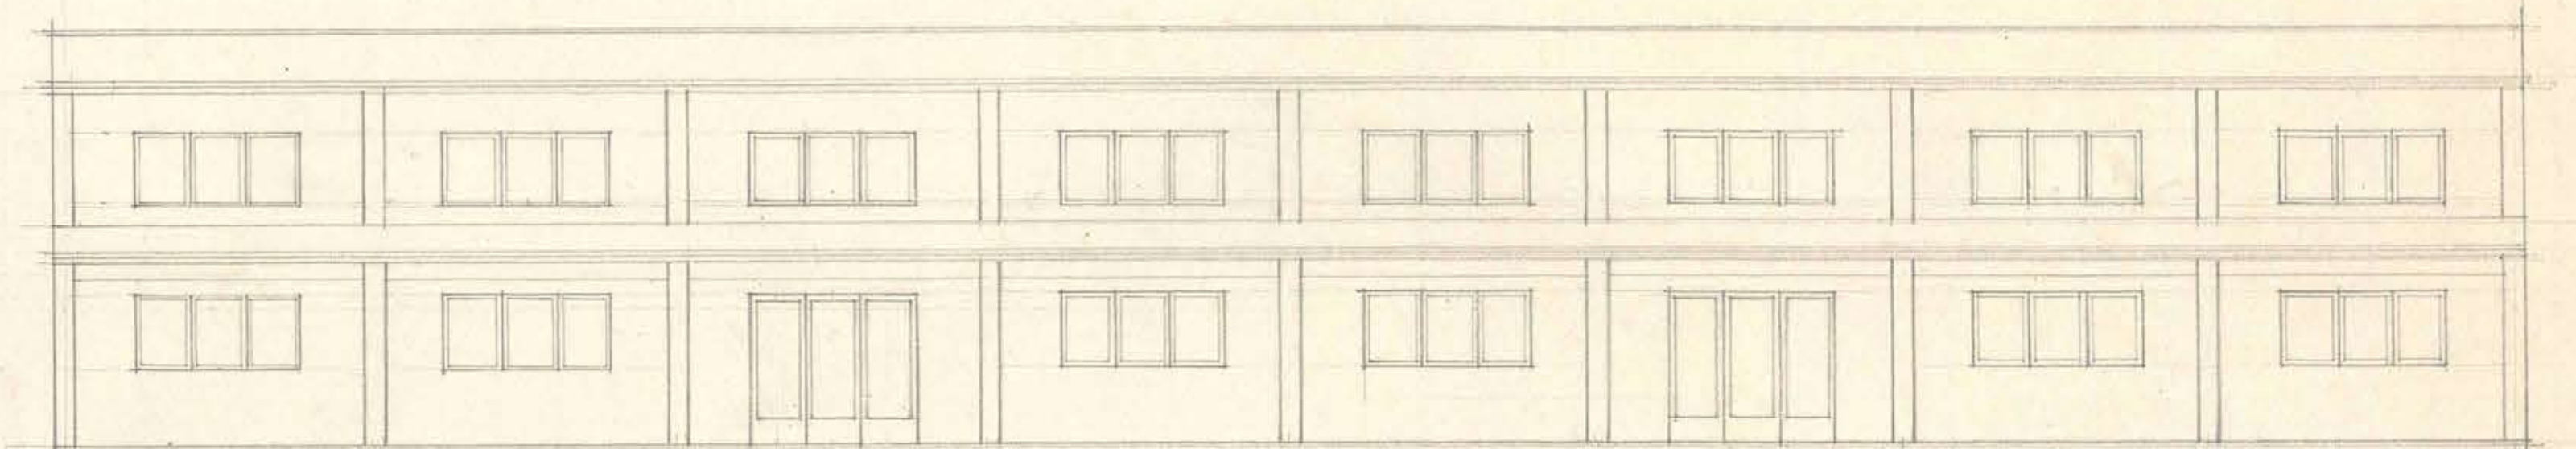

FACHADA INTERIOR.

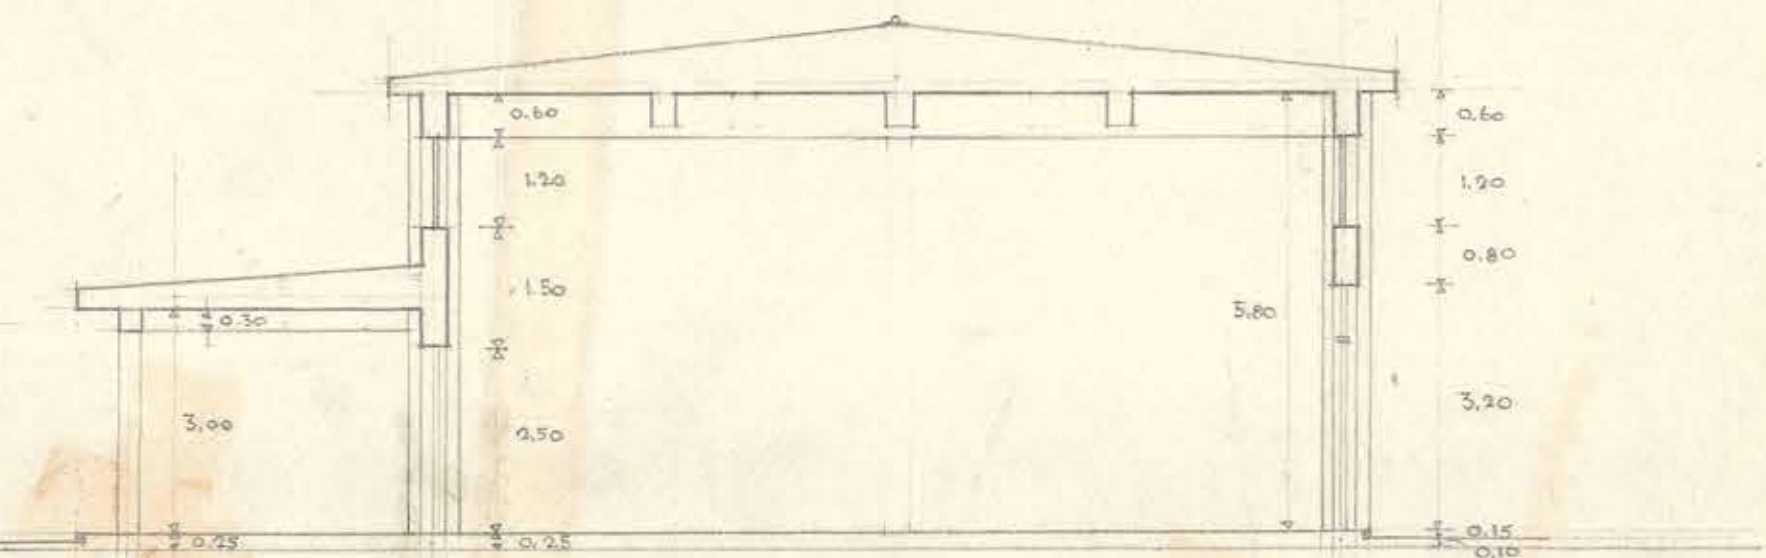

SECCION.