



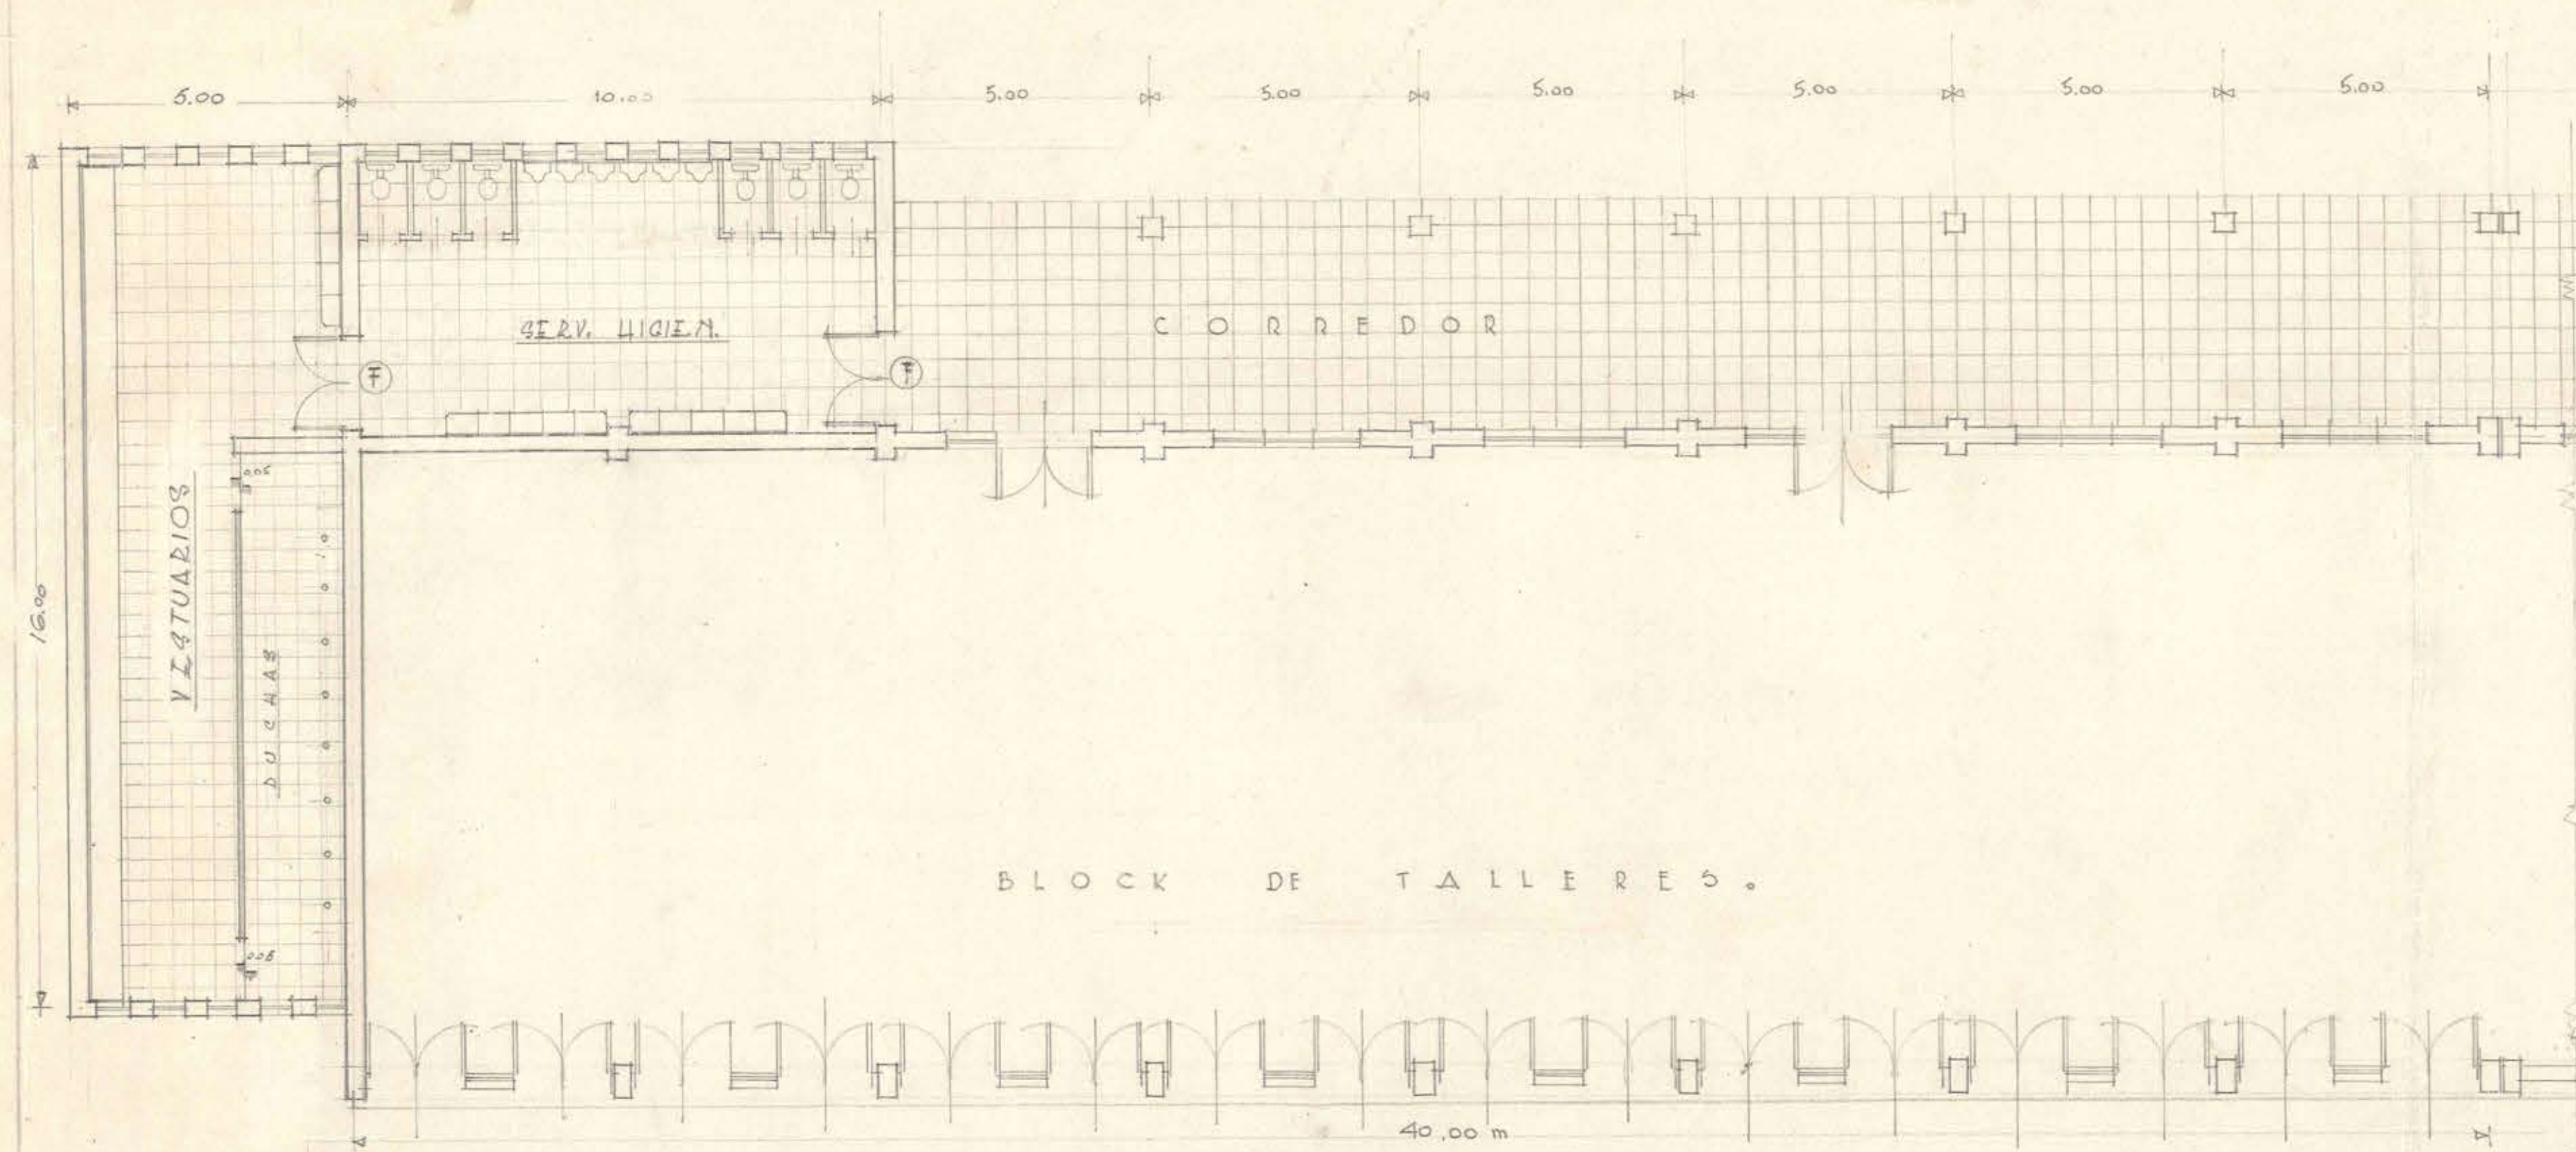


PLANTA.

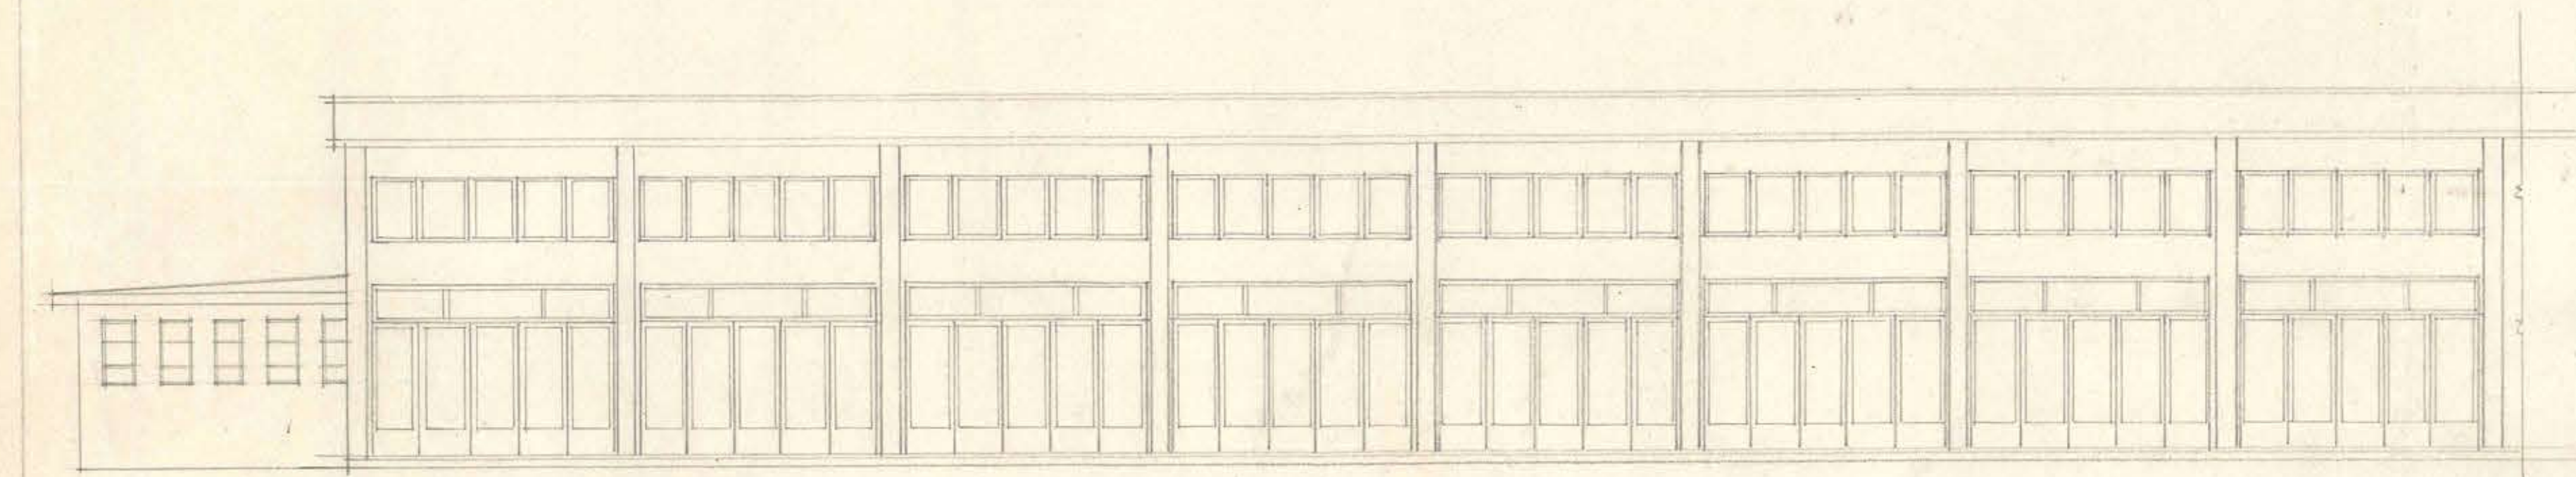


FACHADA EXTERIOR.

D.G.O.P. DEDTO. DE ARQUITECTURA. ESCUELA DE ARTESANOS DE SAN FELIPE.
 BLOCK de TALLERES. PLANTA y FACHADA. ESC. 10.01 P/M.
 ARQTO. HUMBERTO GRAMAGNA V. *Humberto Gramagna*
 VºBº *Ramón*
 DTGO. JULIO 1951.

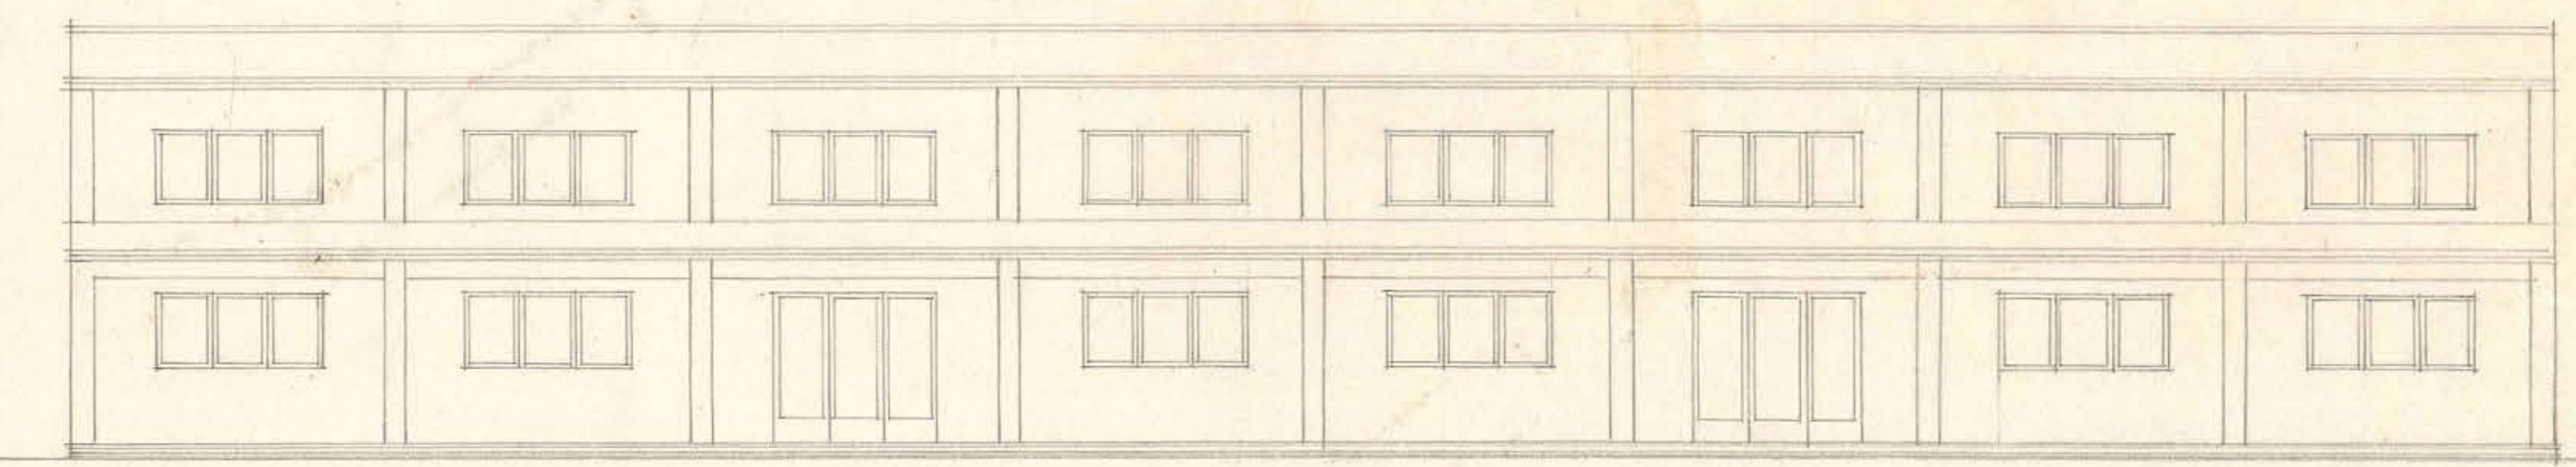

FACHADA INTERIOR.

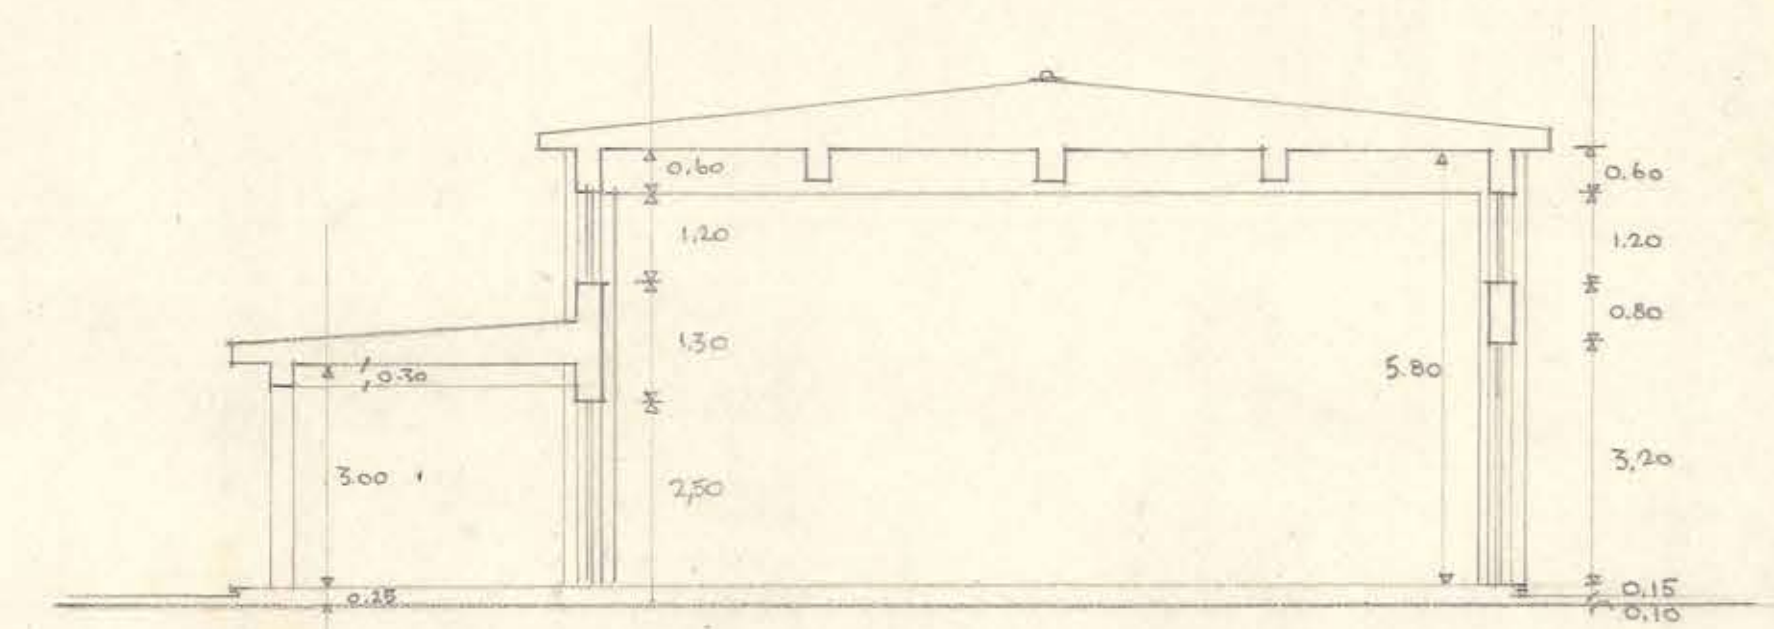

SECCION.

100x0.42
 1x0.44