



ESCUELA DE ARTESANOS DE SAN FELIPE

D. G. O. P.


DEPTO. DE ARQUITECTURA. SECCION ESTUDIOS

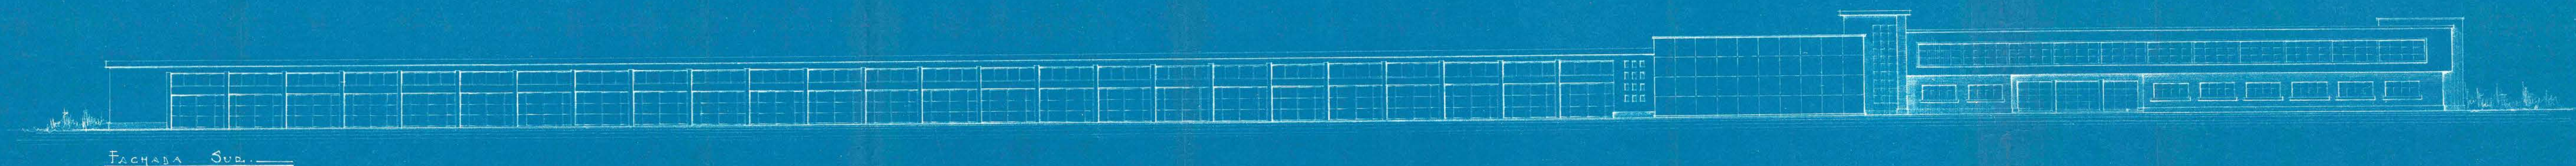


FACHADA SUR.

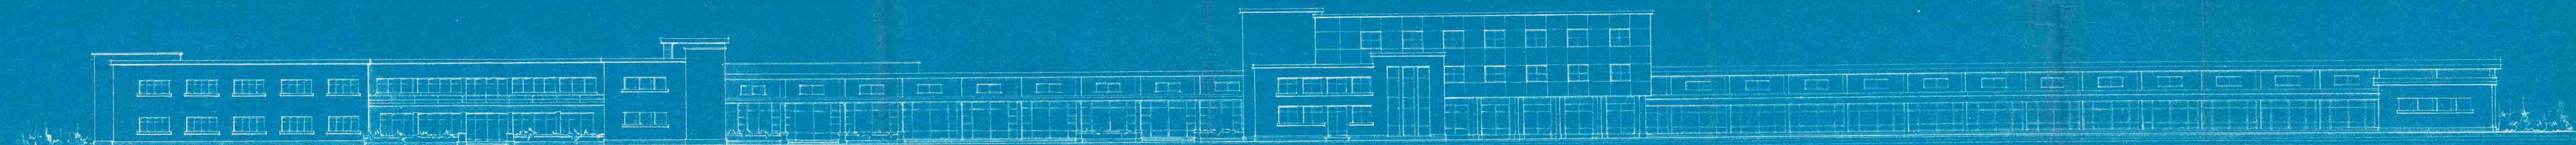


FACHADA NORTE.

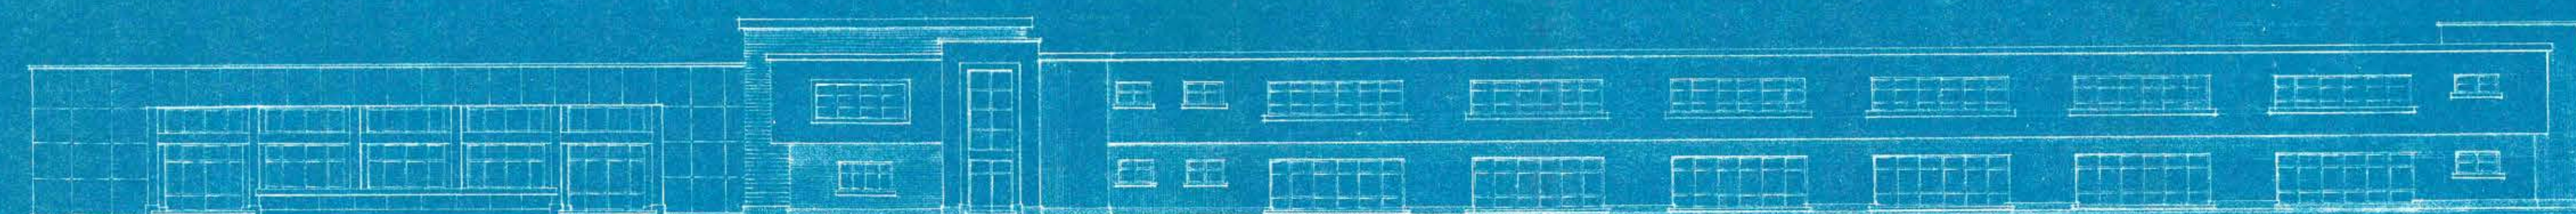

FACHADA ORIENTE. (SALAS DE CLASES).

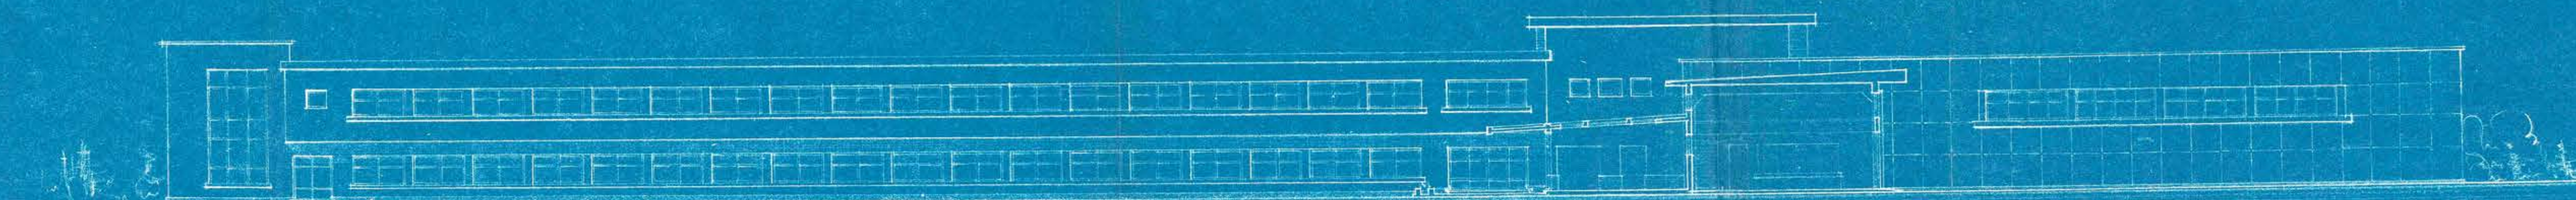


FACHADA PONIENTE. (SALAS DE CLASES).

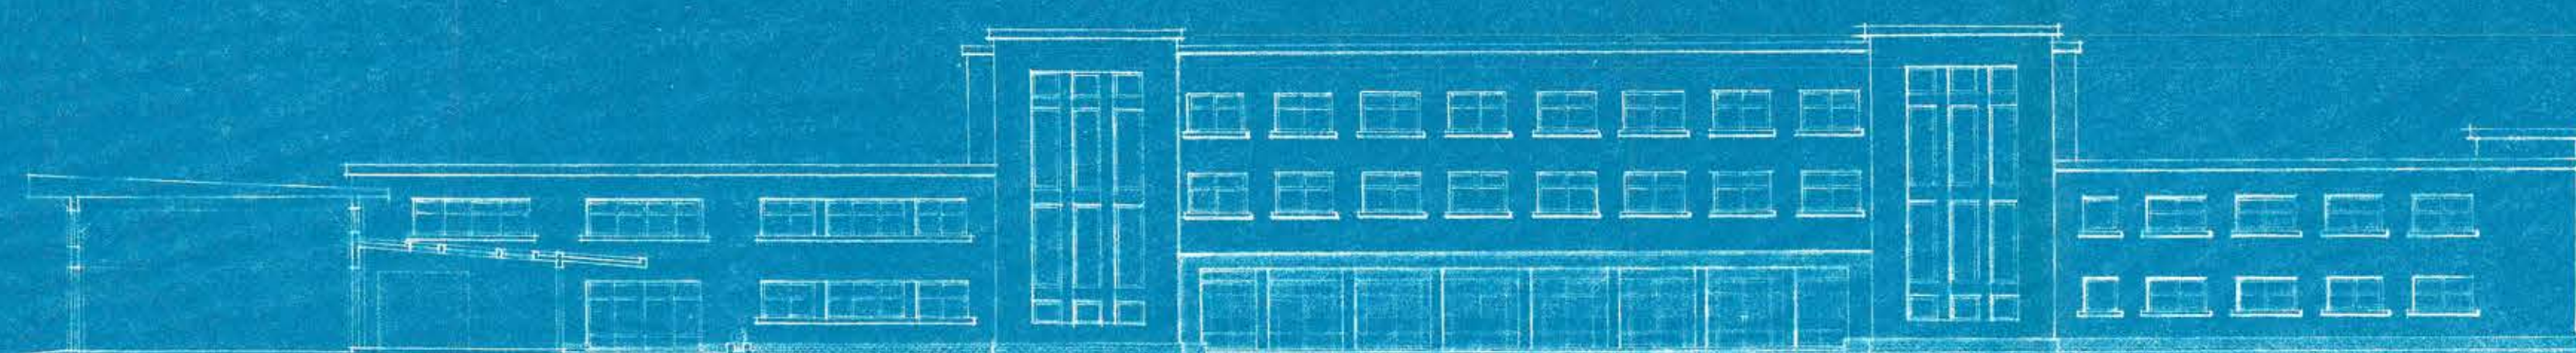

FACHADA ORIENTE. (INTERNAO)

JEFE DE SECCION
Cmo. E. Abello R.
ARQUITECTO

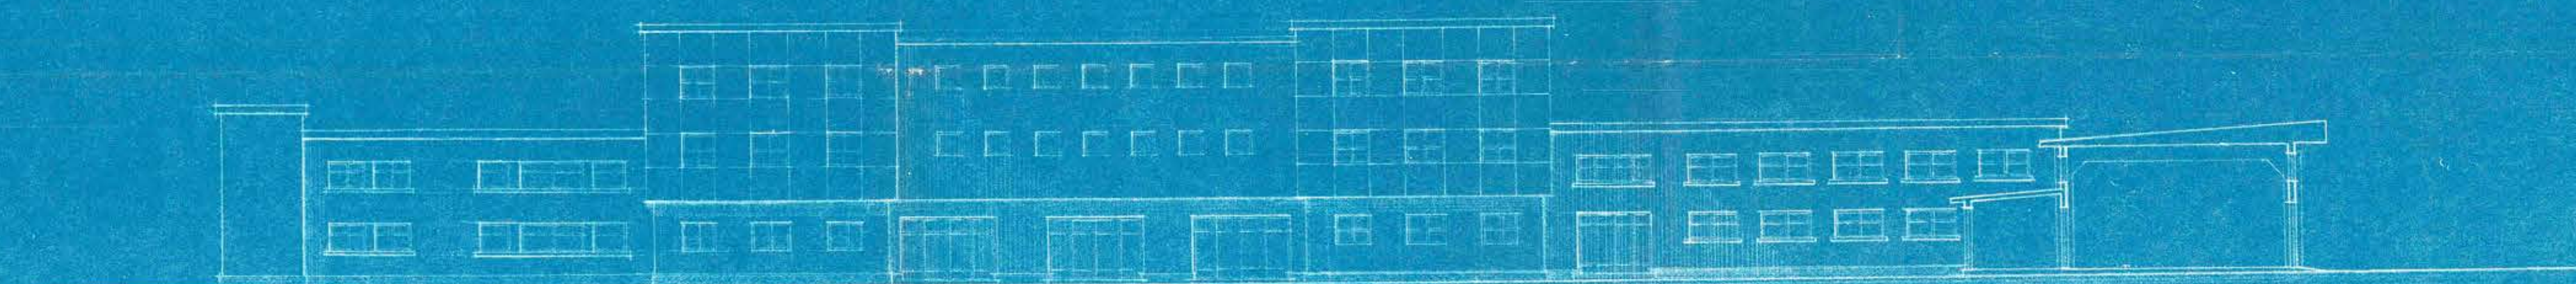

FACHADA PONIENTE. (INTERNAO)

PROYECTADO Y DIBUJADO POR
Cmo. E. Abello R.