
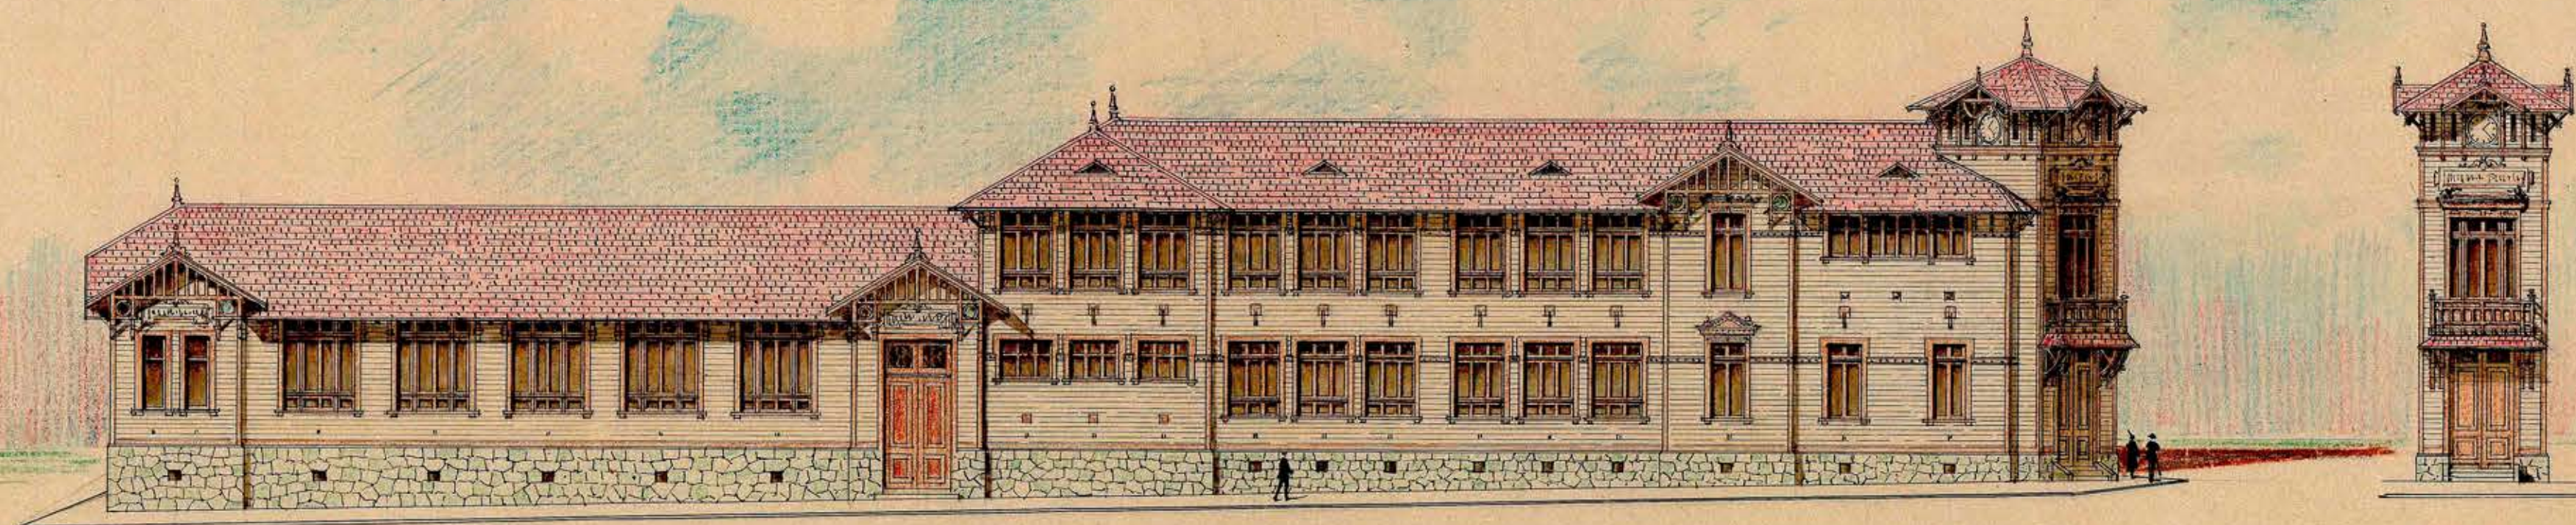


ESCUELA SUPERIOR DE HOMBRES DE CARAHUE

Ante-Proyecto

SESION N.º 1051
Santiago, Mayo 8 de 1919
APROBADO POR EL CONSEJO
DE OBRAS PUBLICAS

C. M. Valdés

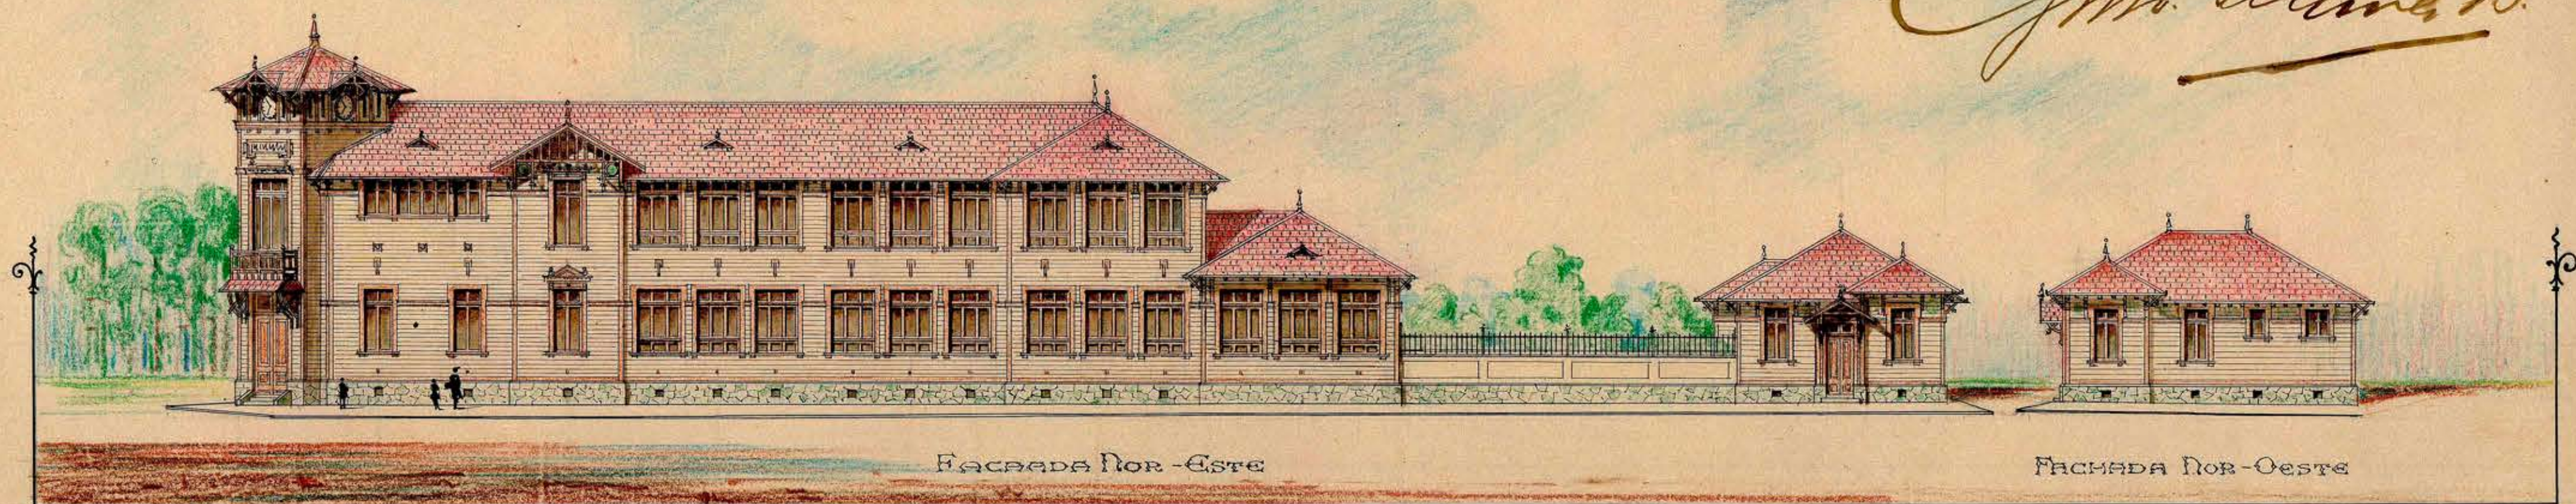

ESCALA: 0,005 - 1mm.

1919
Abelardo N.

Santiago, Abril de 1919.
Maiano Rojas H.