


ELEVACION ORIENTE




ELEVACION PONIENTE

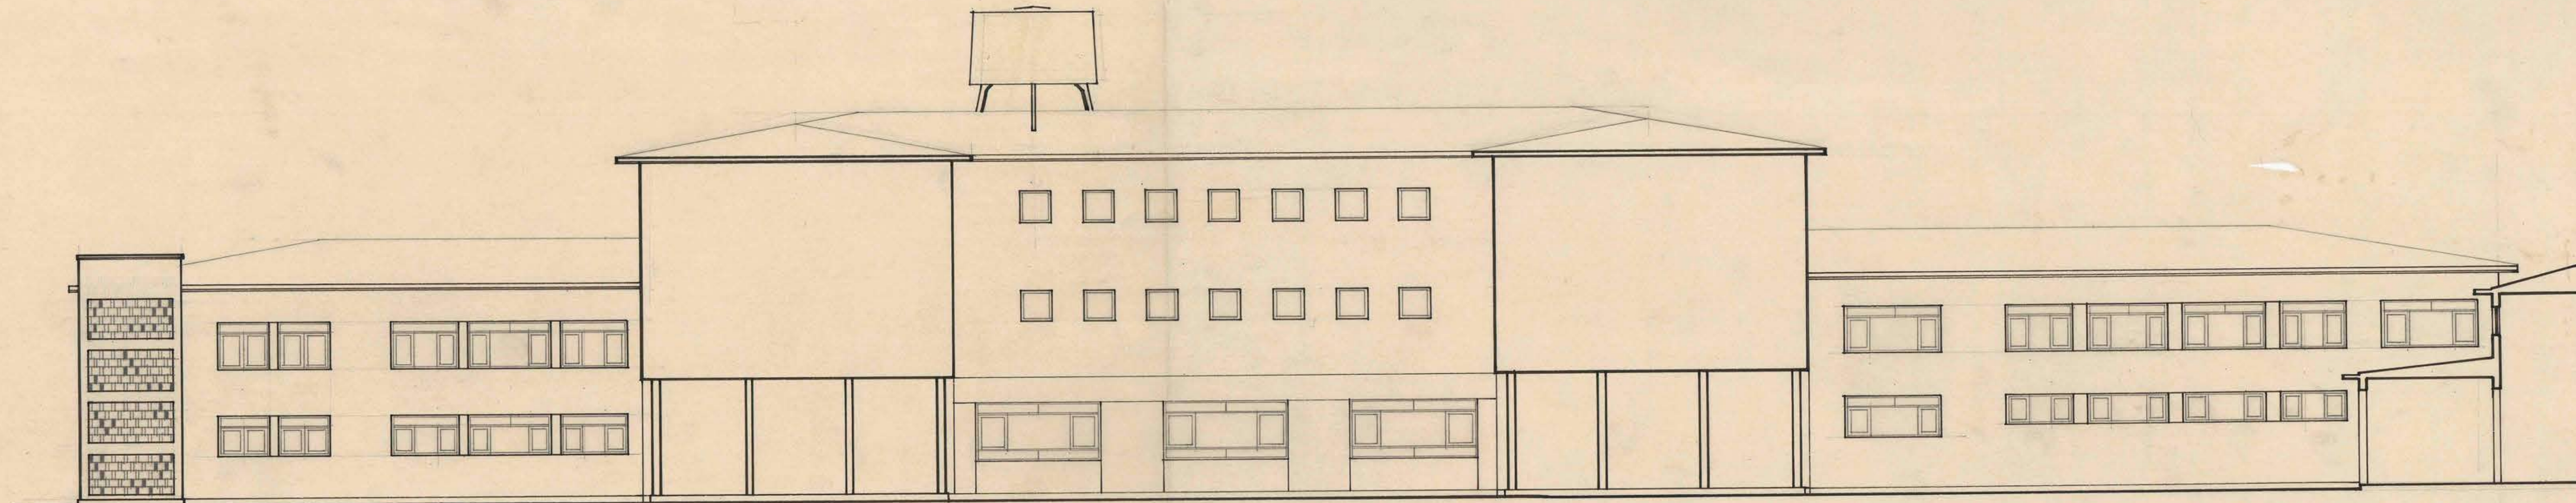


23 FEB 1960

E 1/100 4	MOP
	DIRECCION DE ARQUITECTURA DEPARTAMENTO DE ESTUDIOS
	PROYECTO MODIFICACION INTERNADO - SALAS DE CLASES ESCUELA INDUSTRIAL SAN FELIPE PLANO FACHADAS
	NOV- 59 V. B. JEFE DEPTO. <i>Arqto. Carlos Albrecht</i> IRIS VALENZUELA <i>Contr. 1144</i> <i>10/10/67</i>

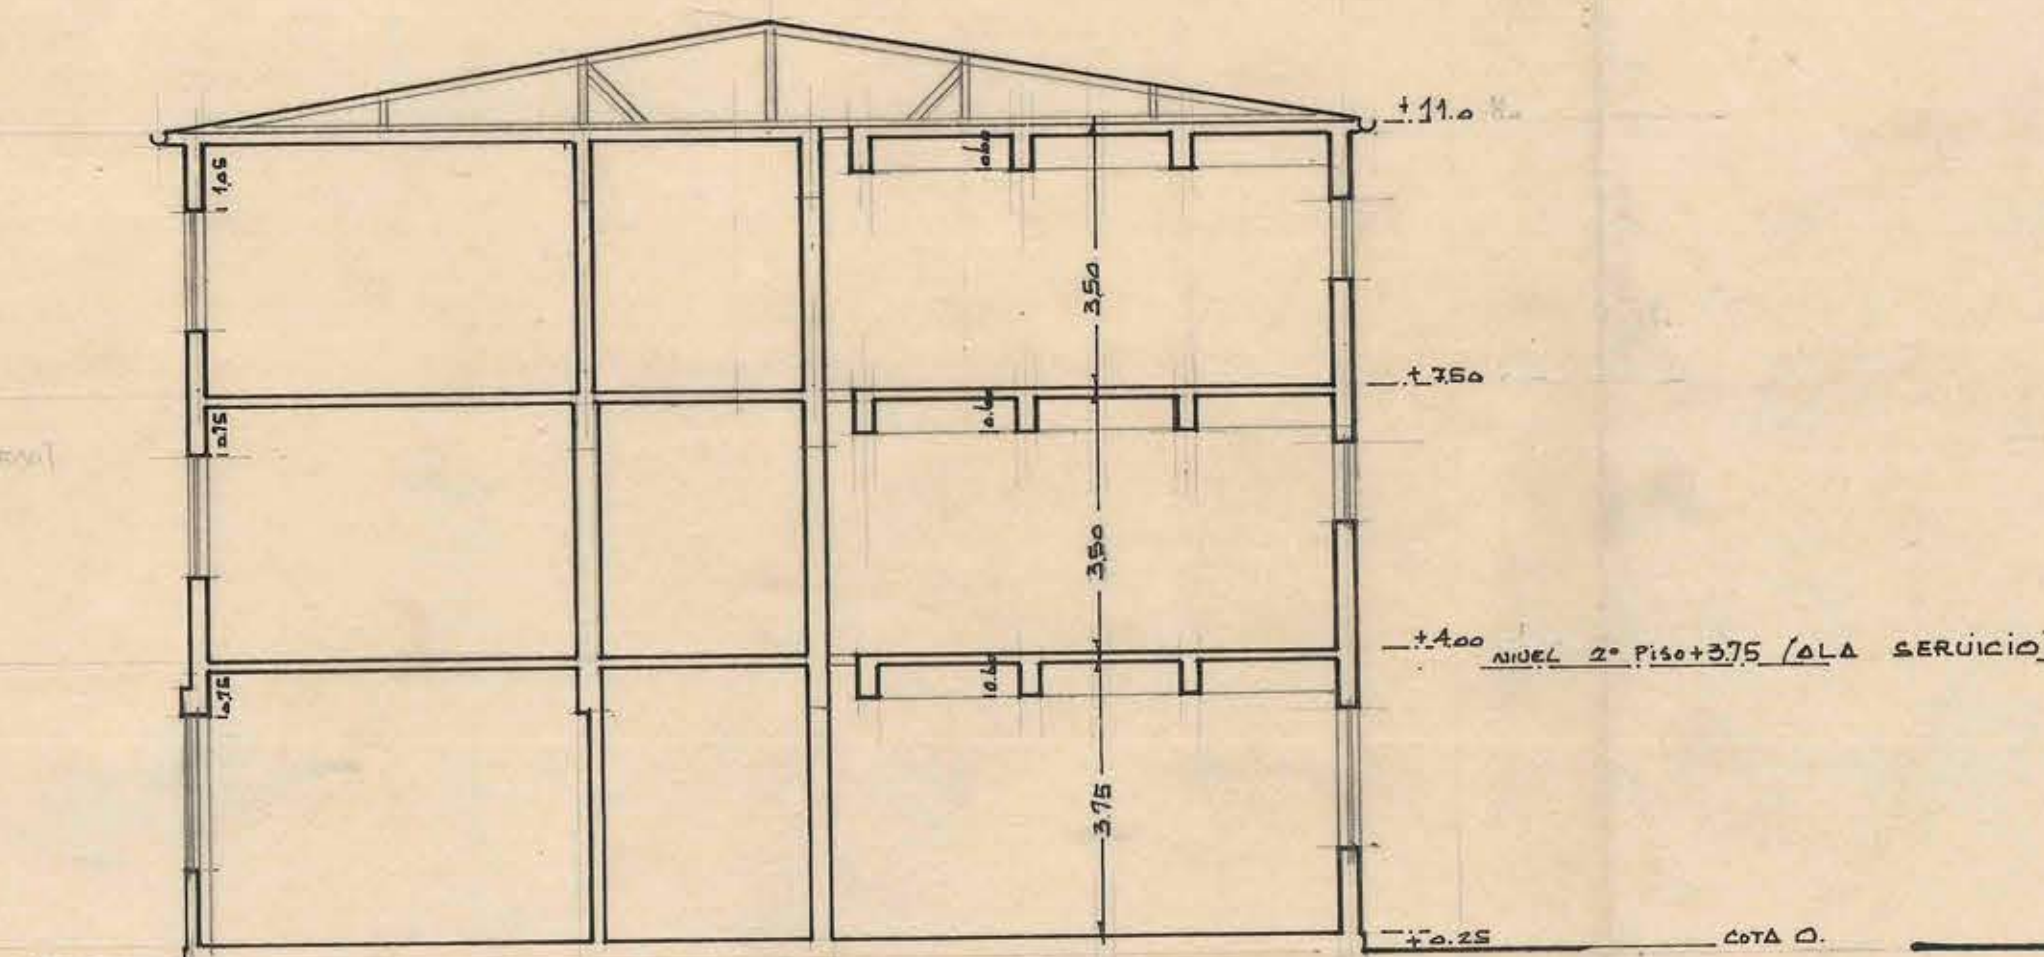

CORTE TRANSVERSAL BLOCK INTERNADO.
COTAS EN OBRA GROSA.

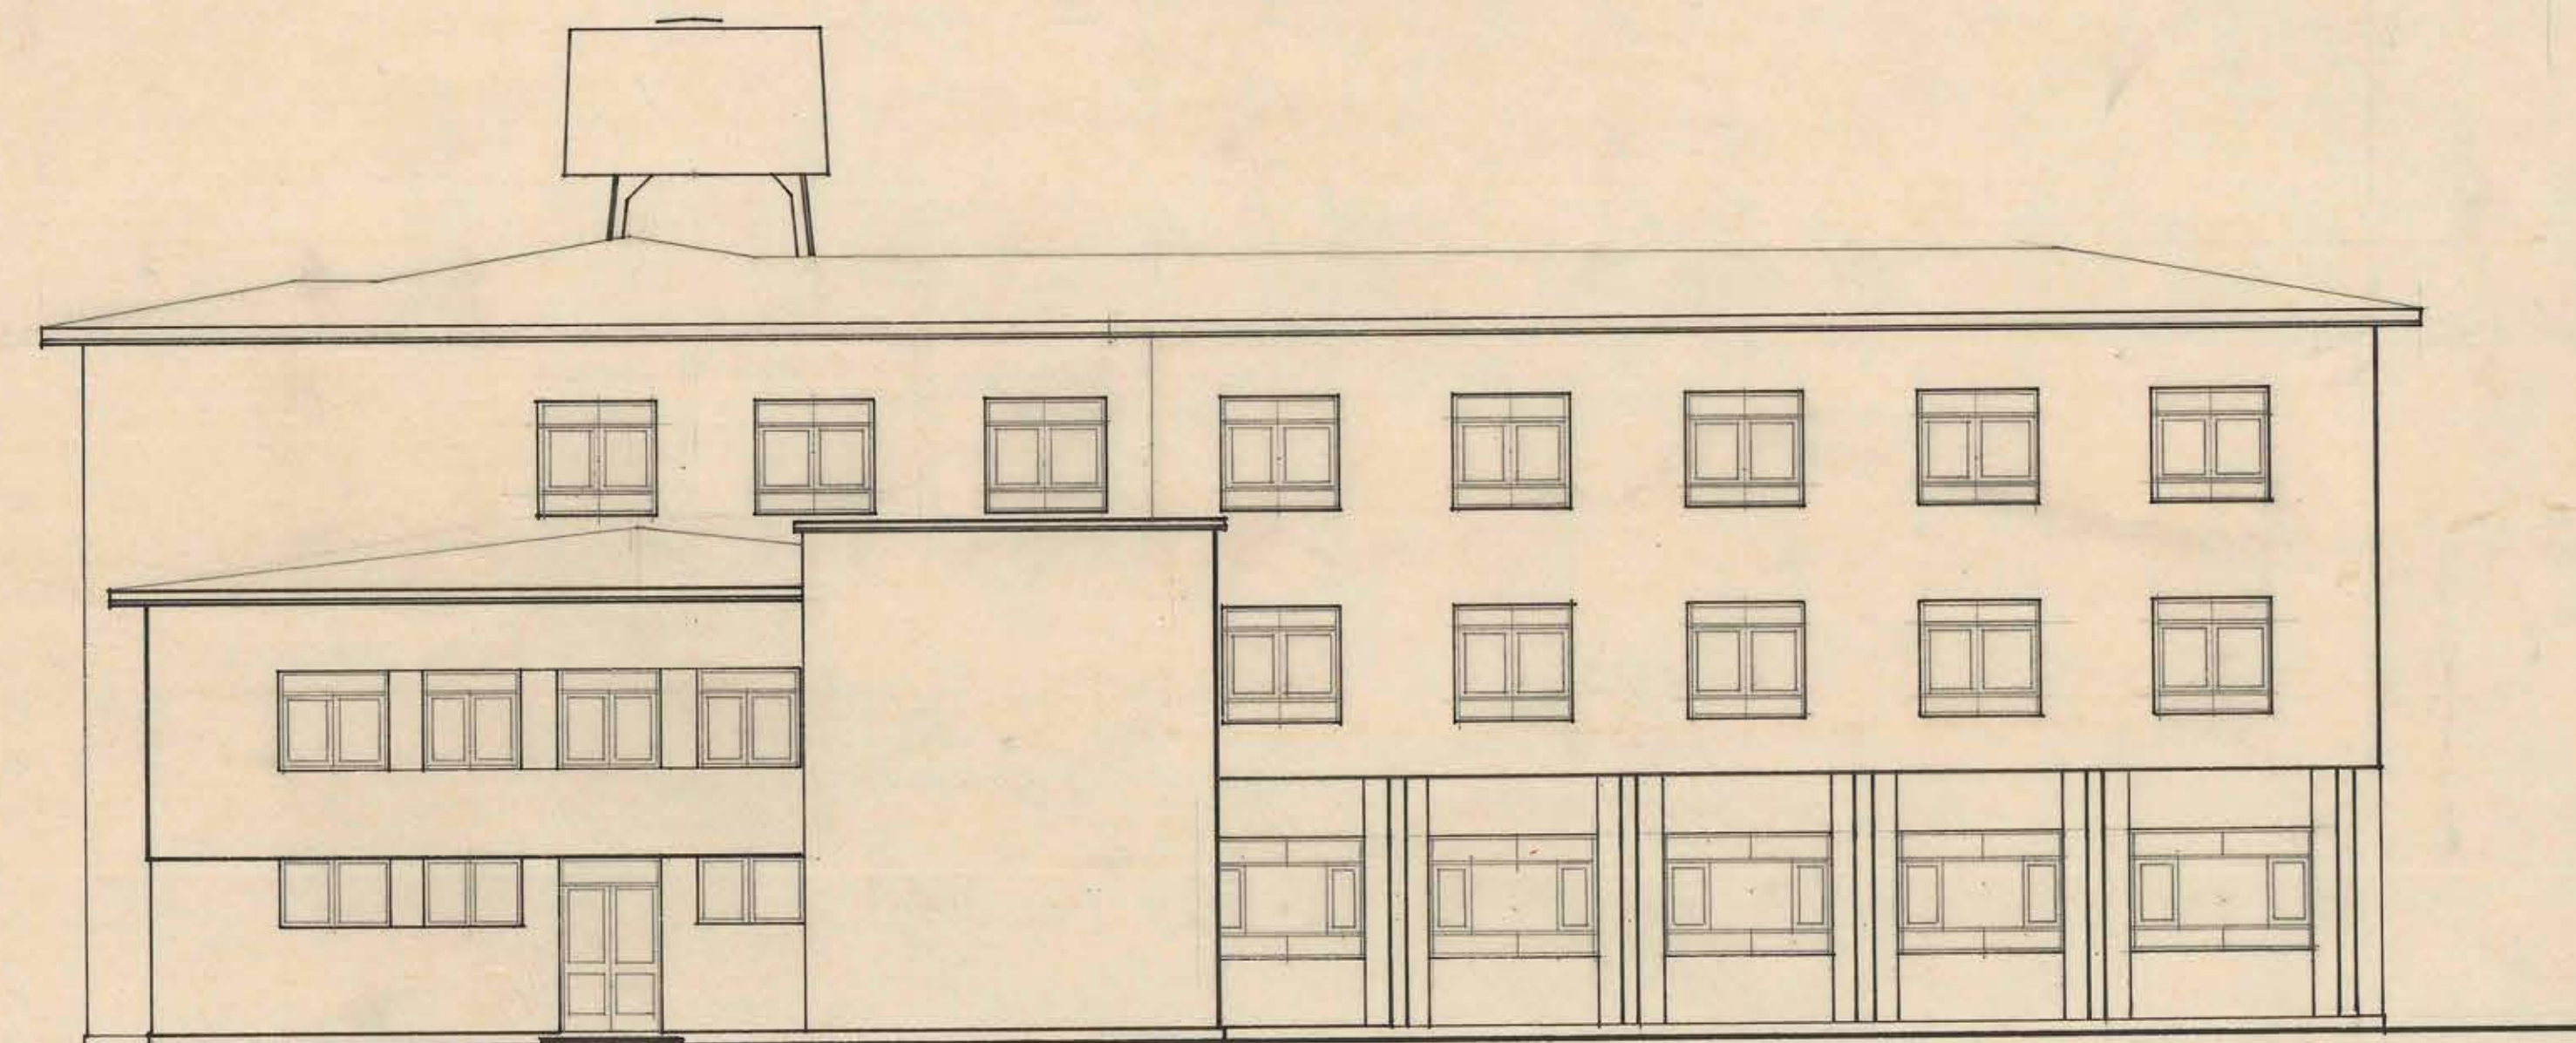

ELEVACION NORTE