


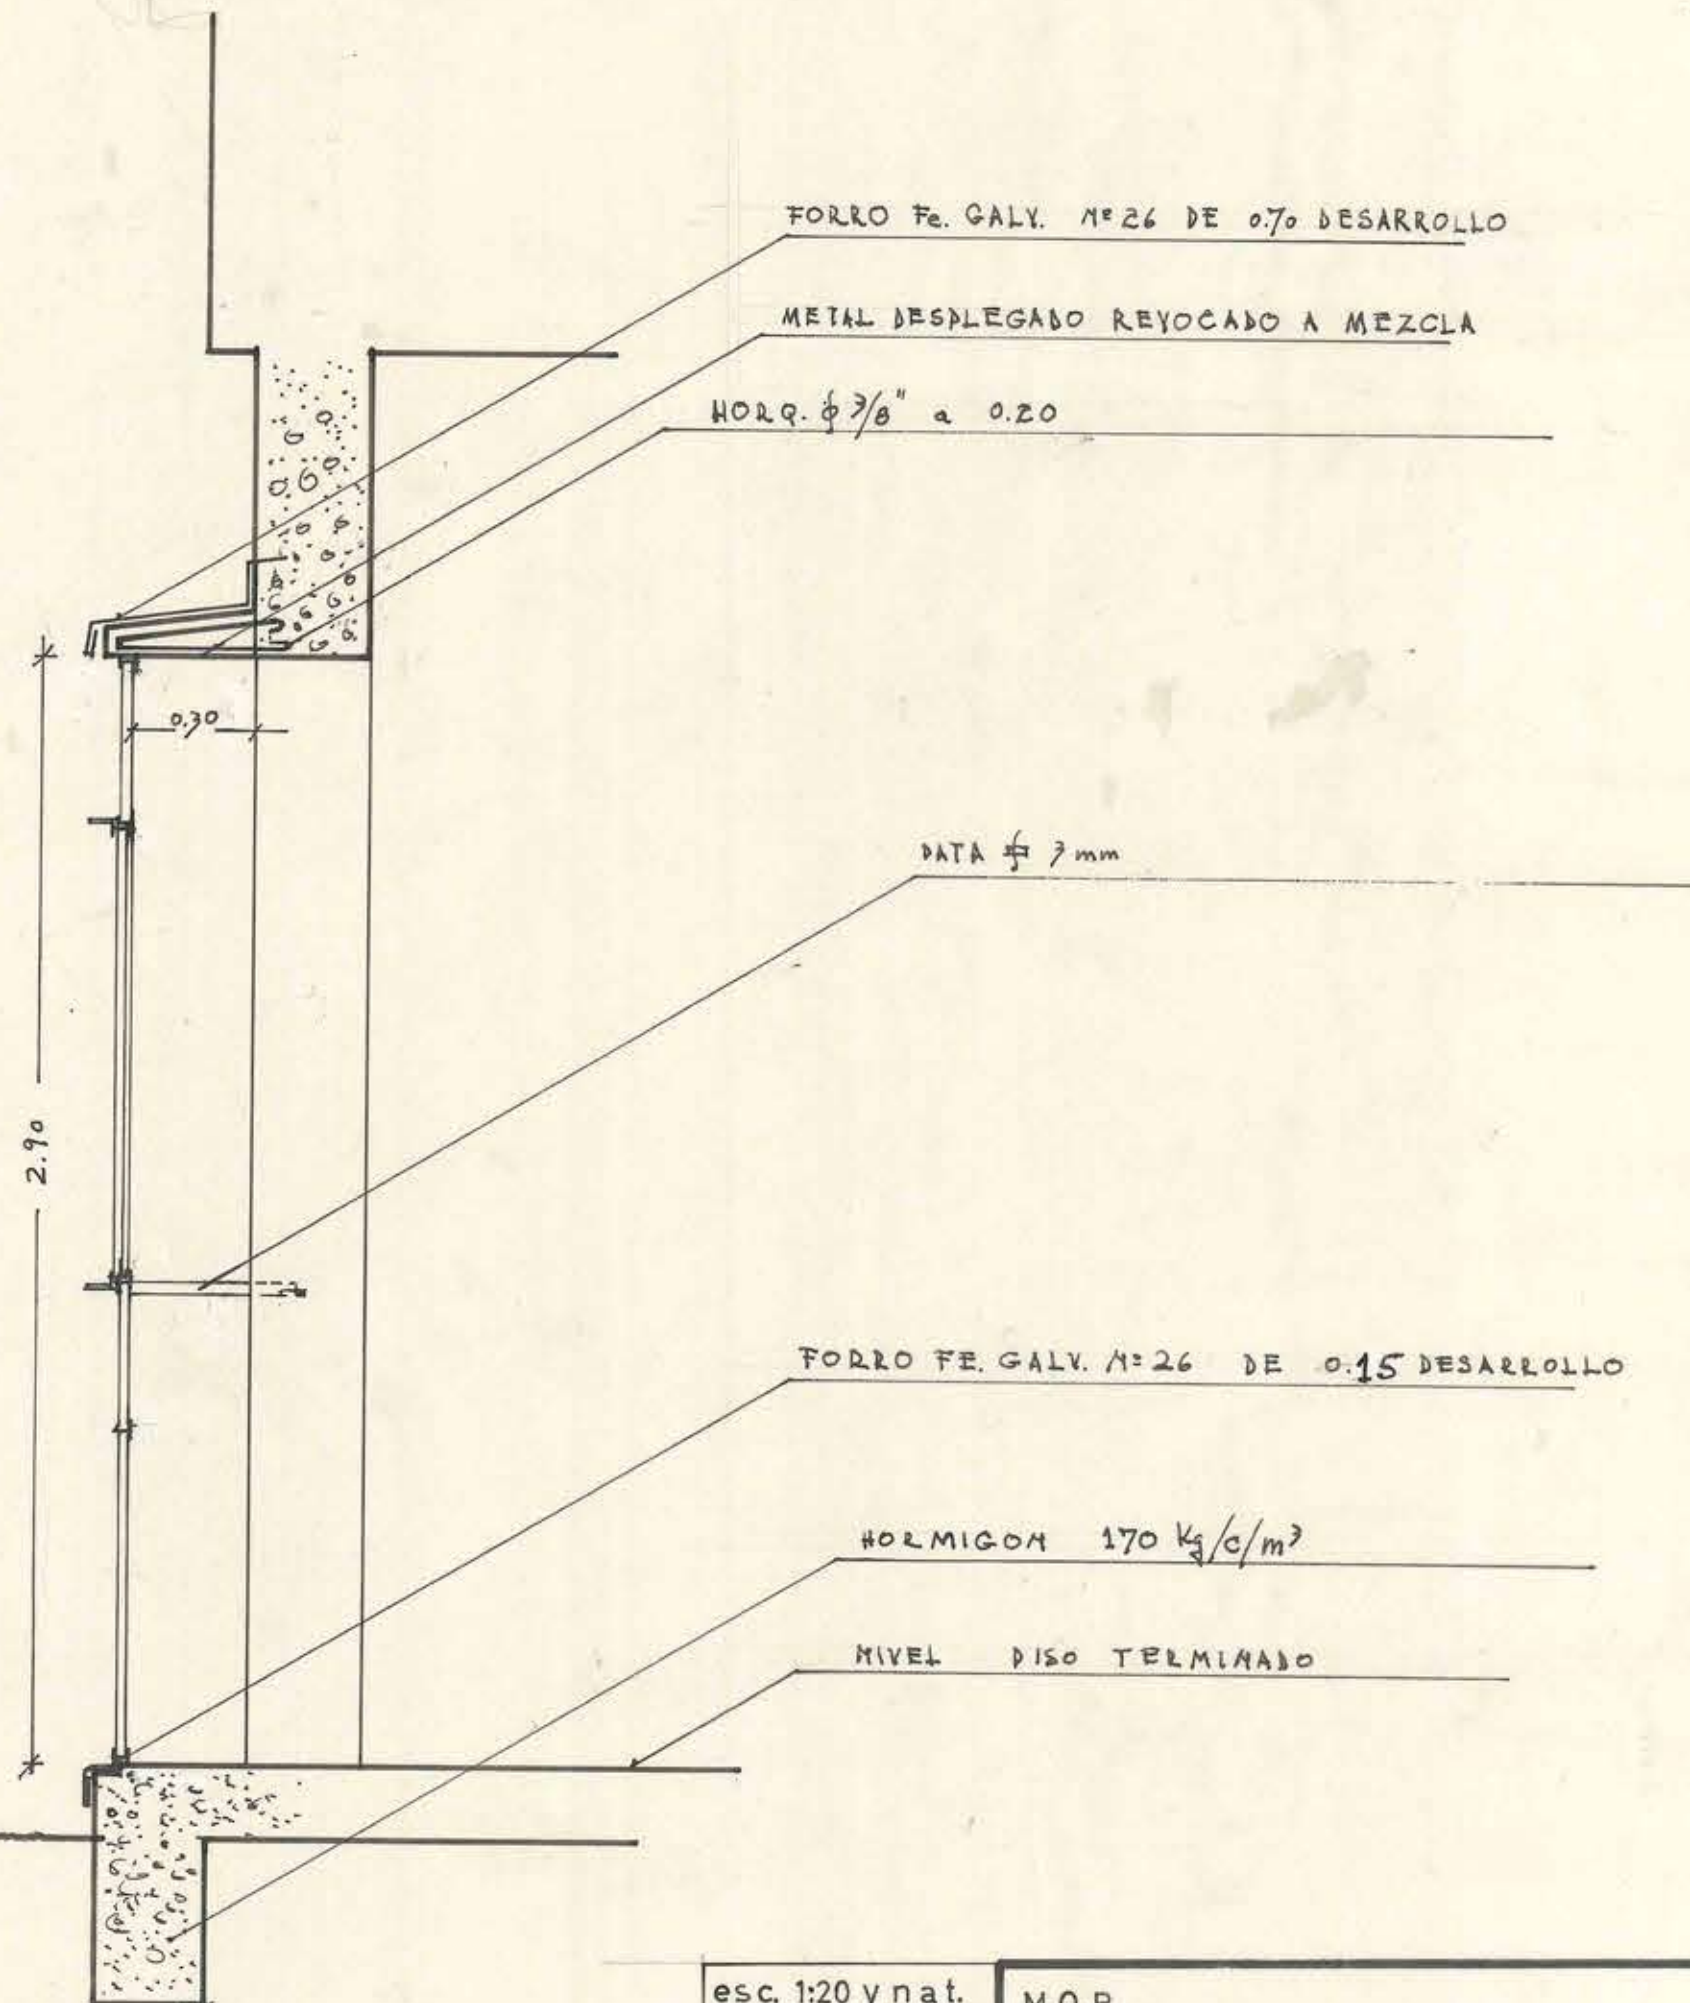


CORTE VENTANAL
FACH. ORIENTE


esc. 1:20 y nat.	M.O.P.
F	dirección de arquitectura
	departamento de estudios
	escuela industrial de san felipe
	detalle refuerzos puertas talleres
	y
	corte ubicación ventanal fach. oriente
	arqto. m. muñoz r.
	i. valenzuela a.
	c. albrecht v.
junio 1960	
V° B°	arqto. jefe depto.




10 JUN 1960

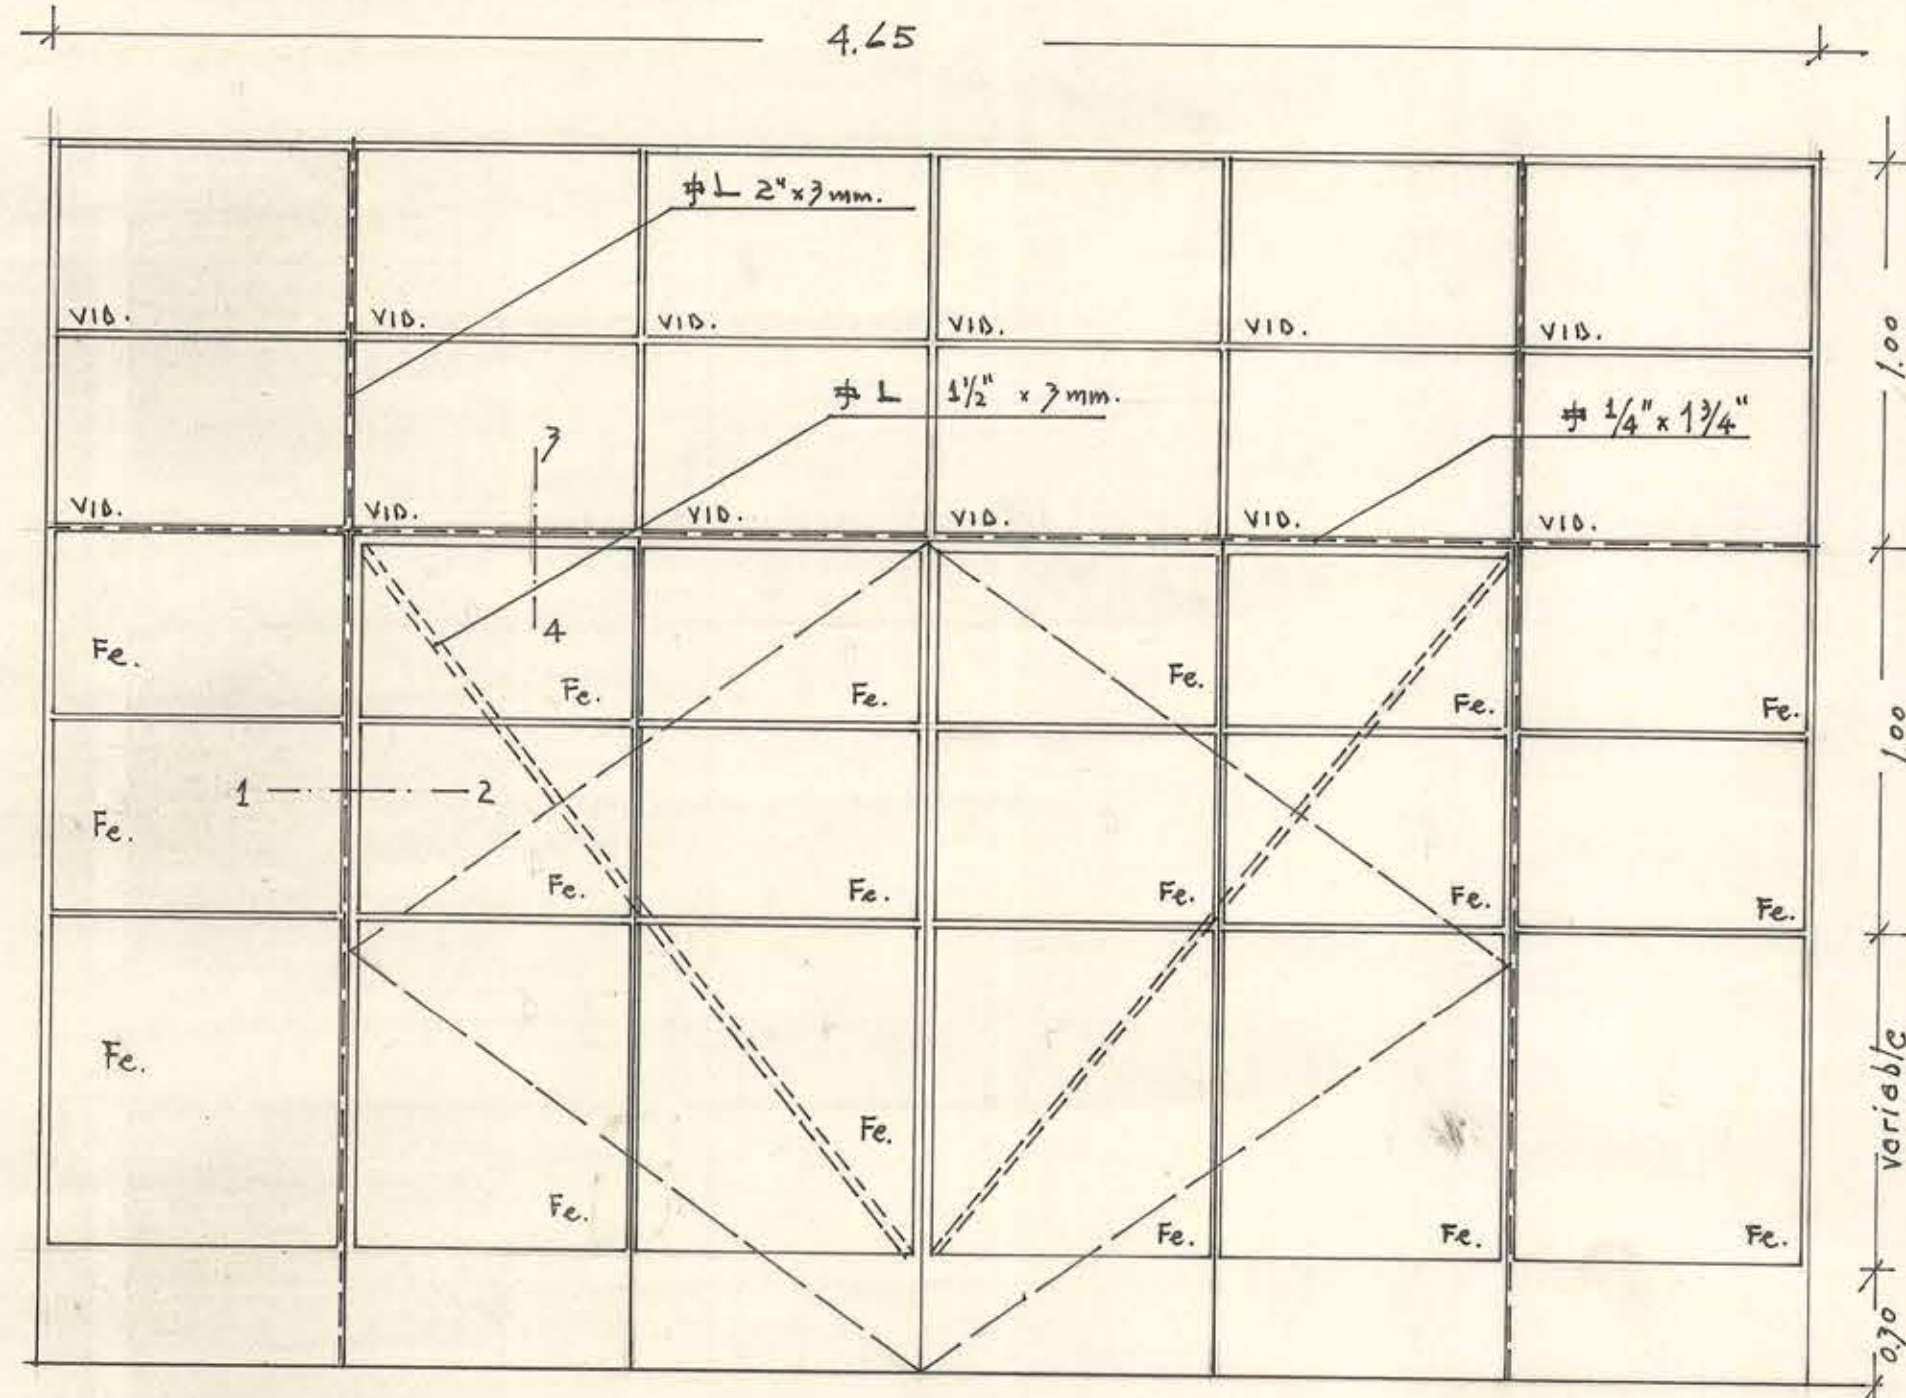

PUERTAS TALLERES FACH. SUR LAS 4 HOJAS SE TRANSFORMAN EN 2 SOLDANDO LOS BAT.

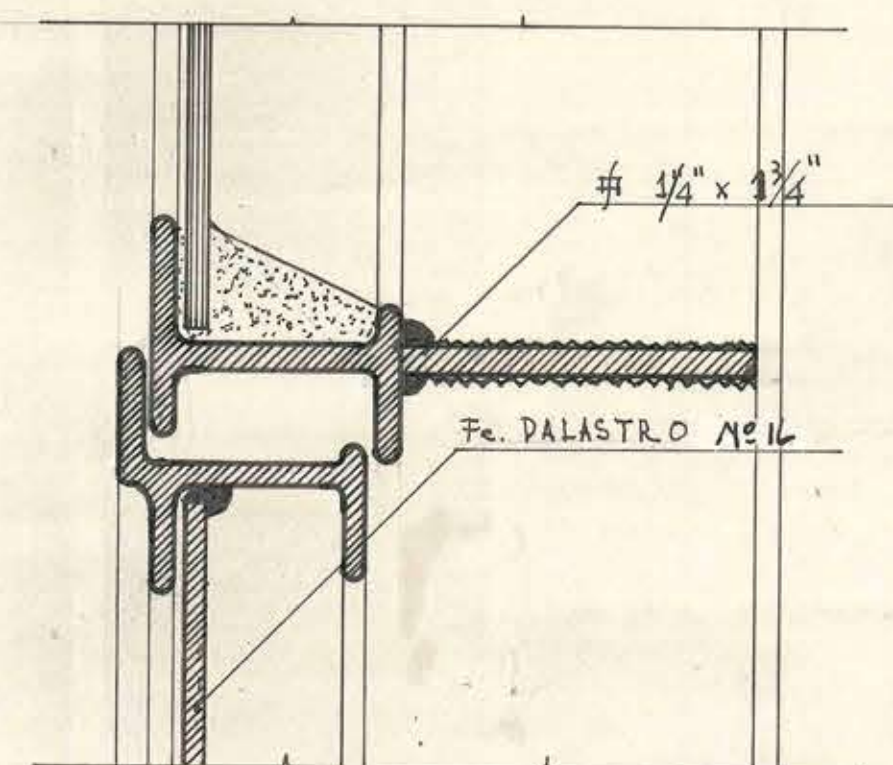

CORTE 3-4

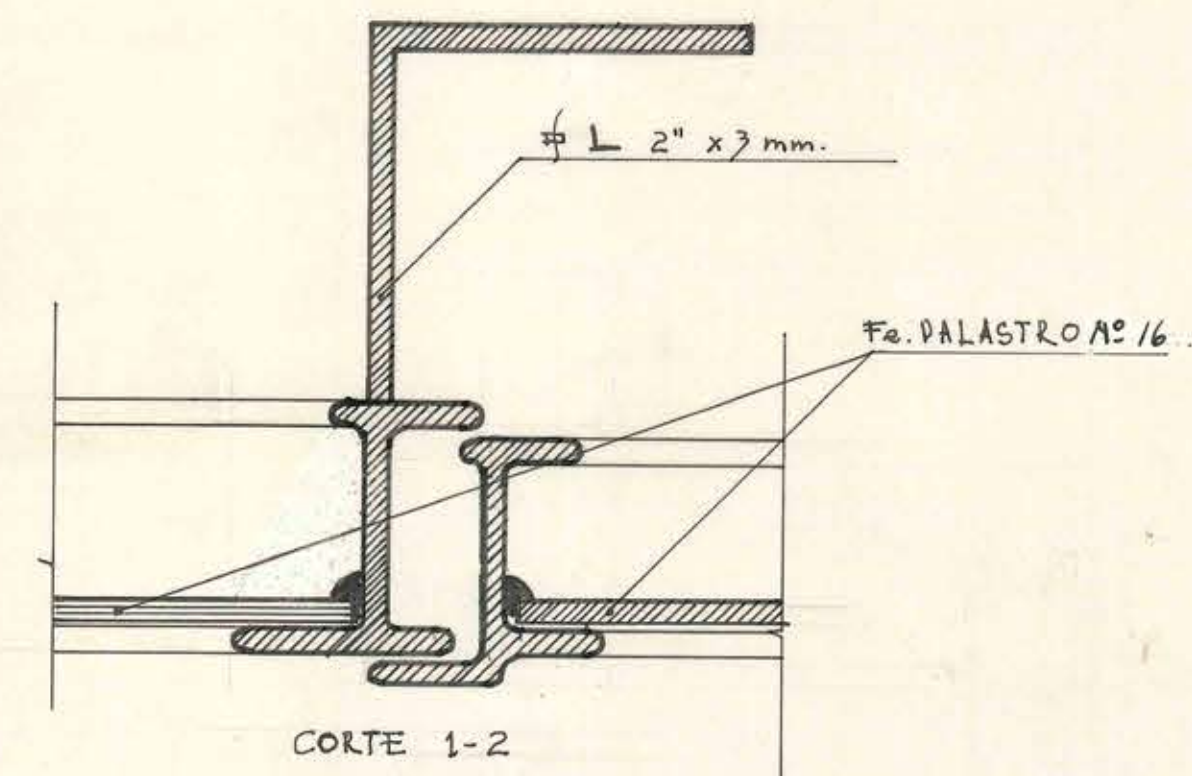

CORTE 1-2