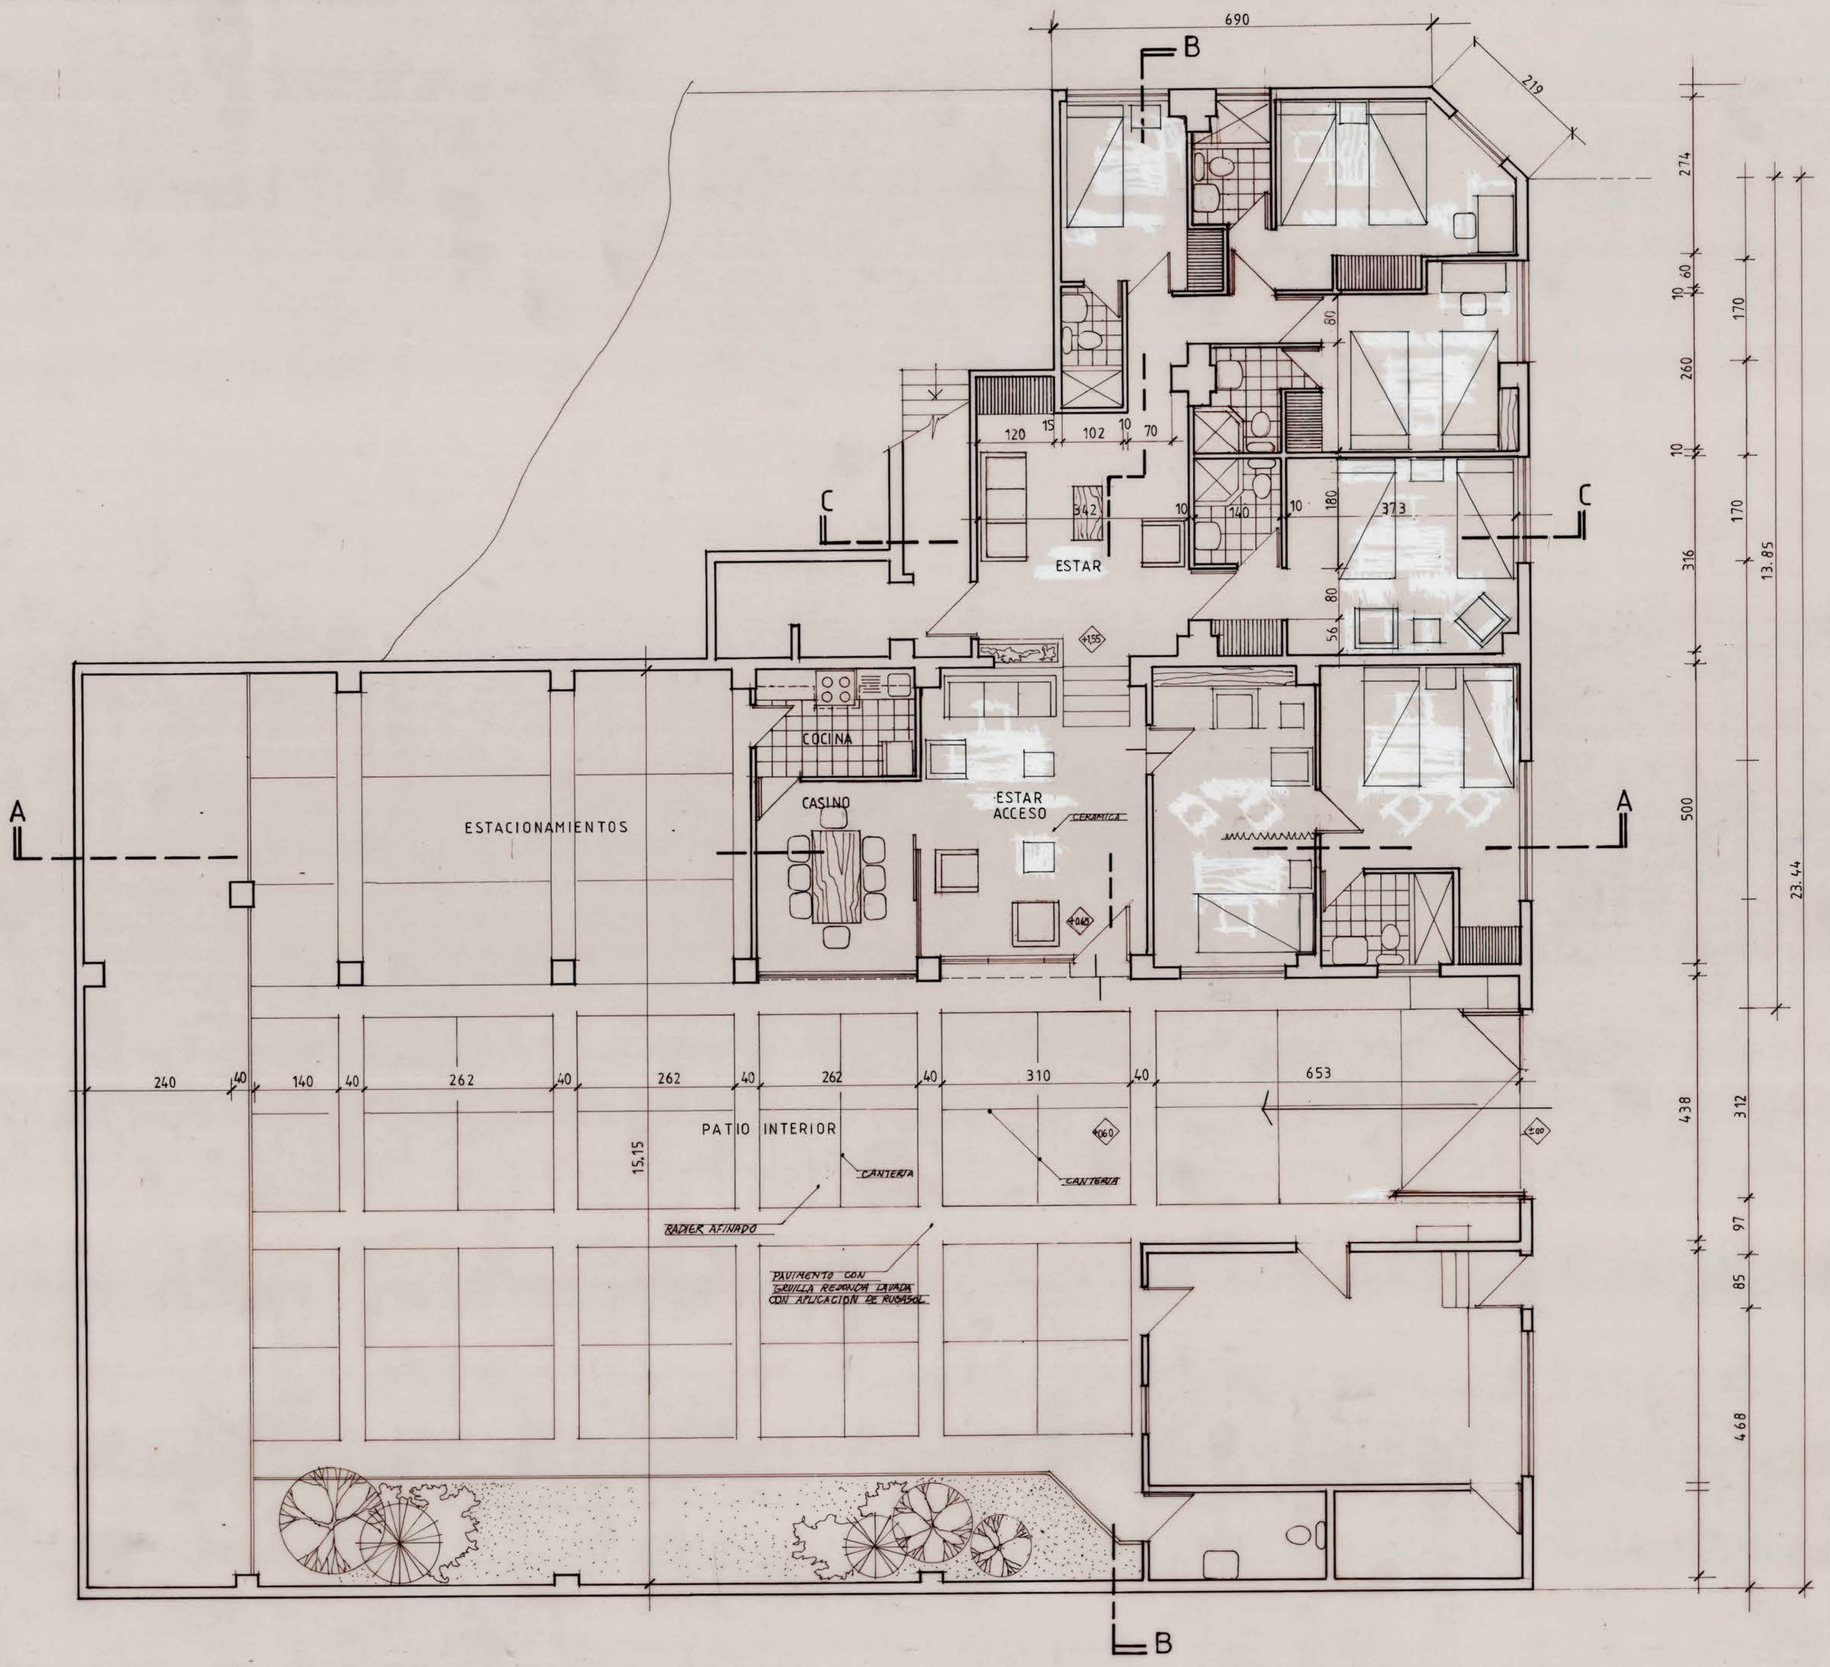


| | |
|---|---|
| | UTILIZACION EVENTUAL EN CASO DE EMERGENCIA |
| OBSERVACIONES | |
| MOP | DIRECCION DE ARQUITECTURA<br>DEPARTAMENTO DE PROYECTOS<br>AREA DE DEPORTES |
| REGION II | OBRA RESTAURACION OFICINAS VIALIDAD ANTOFAGASTA VISITACION |
| PROVINCIA ANTOFAGASTA | |
| COMUNA ANTOFAGASTA | PLANO PLANO DE PLANTA |
| PROYECTISTAS<br>ARQTO E. WEIL. W.<br>ARQTO P. PEREIRA M. | DIBUJO P.P.M. |
| JEFE DE AREA<br>ARQTO H. FERREIRA S. | LAMINA 1/3 — CLAVE ARQ |
| JEFE DEPARTAMENTO<br>ARQTO M. ROJAS T. | FECHA ENE 87 — FORMATO A1 |
| Vº Bº DIRECTOR<br>ARQTO E. WEIL W. | ARCHIVO TECNICO<br>M.O.P. DIRECCION DE ARQUITECTURA<br>22 01 87<br>ARCHIVO TECNICO |
| ESC 1 : 50 — INSC Nº | CROQUIS DE UBICACION |

52267