



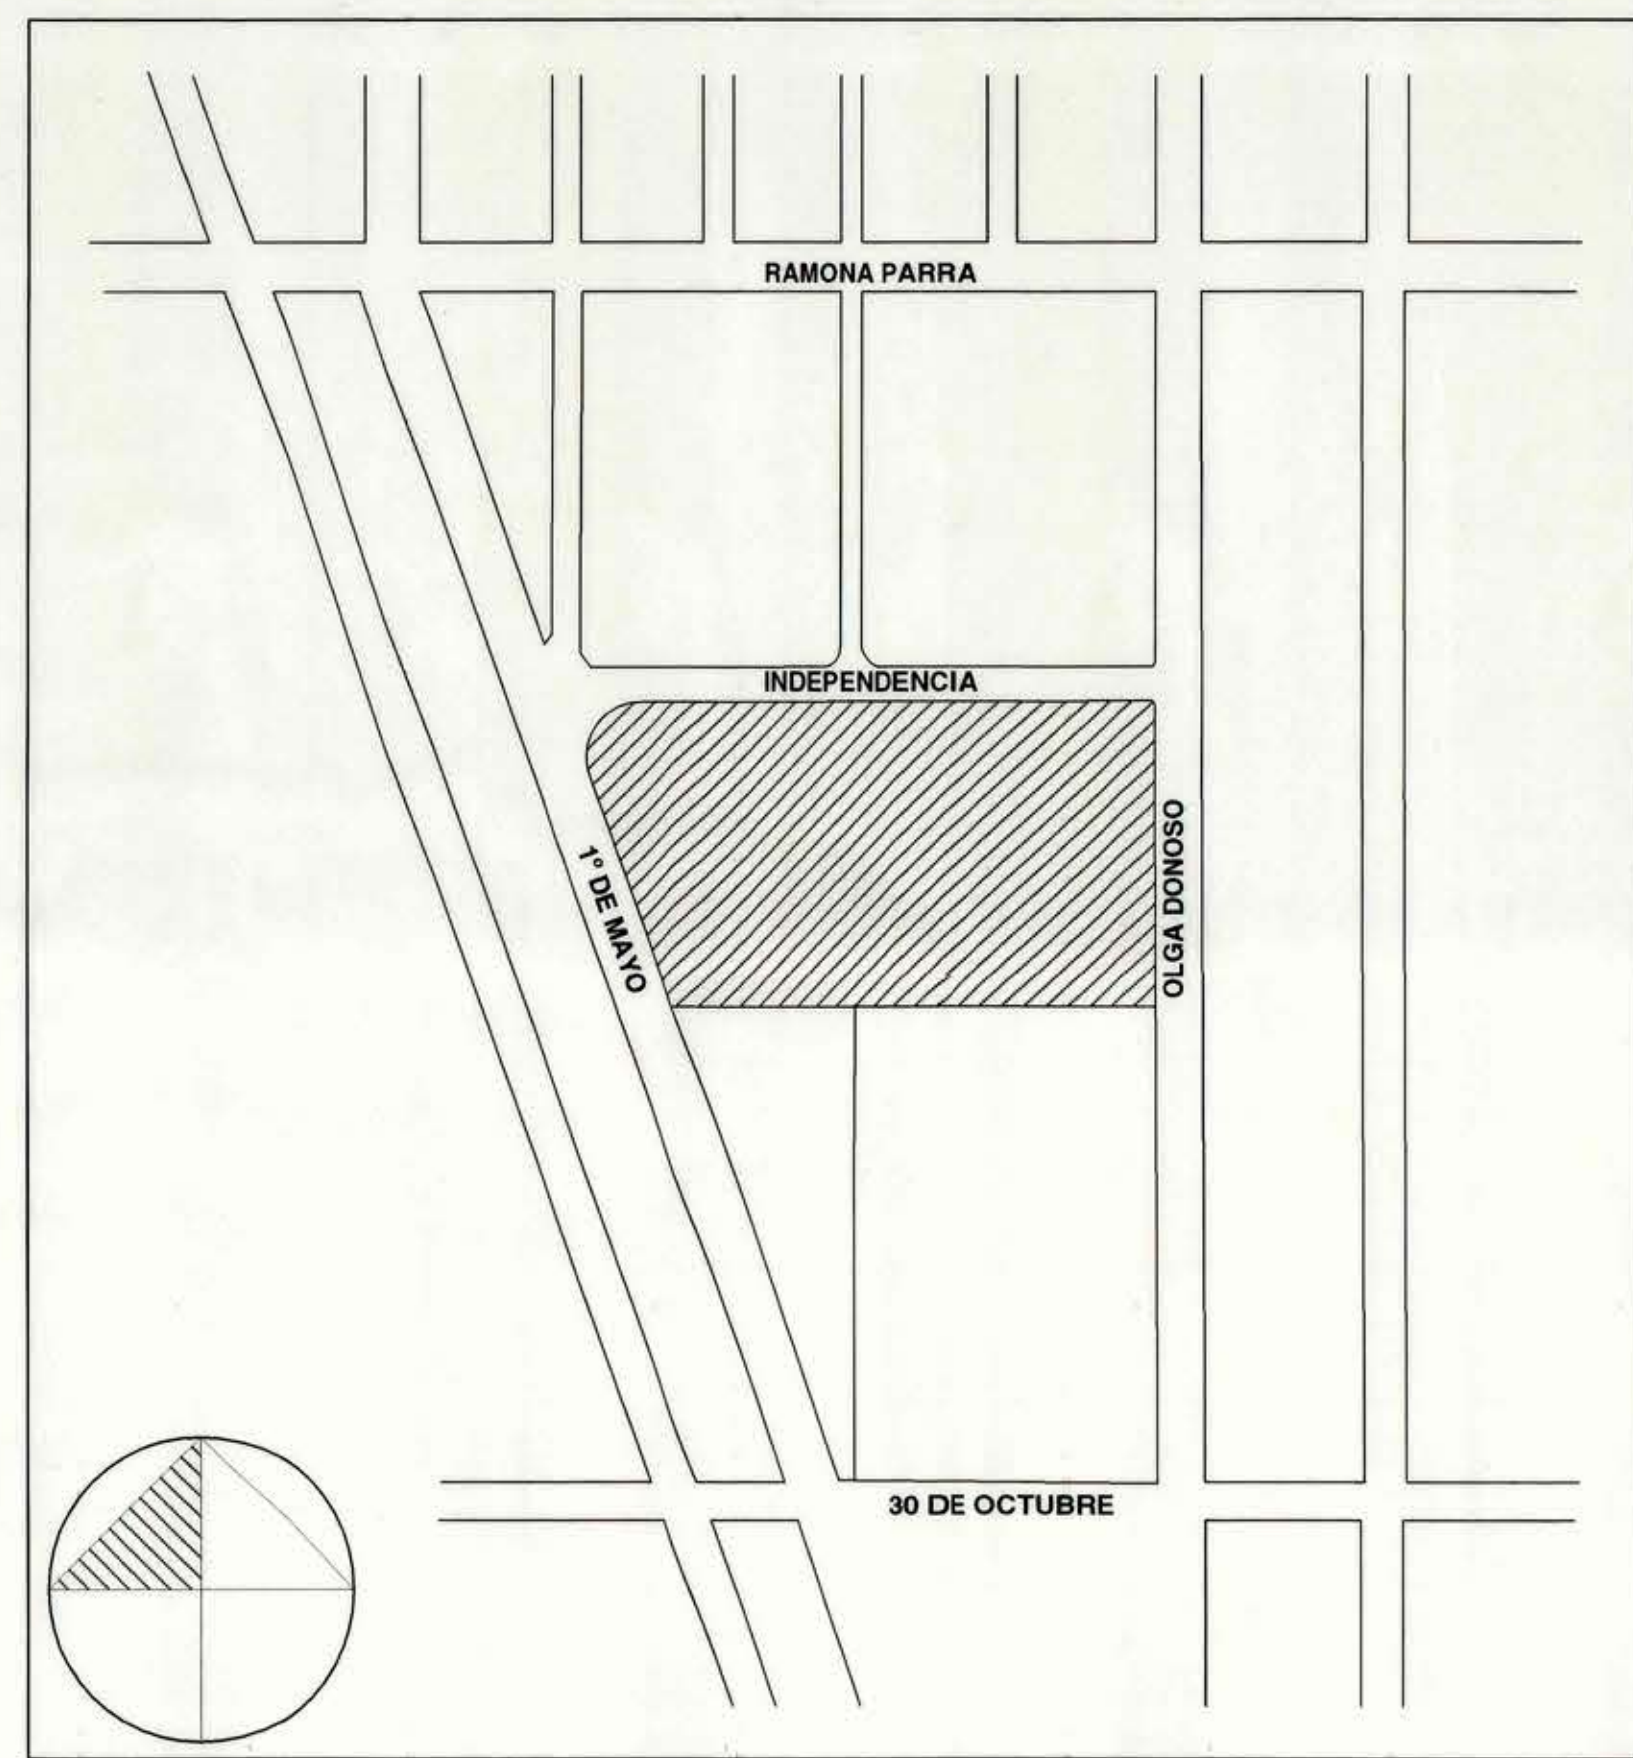


PLANTO DE UBICACION 1 / 1 0 0 0

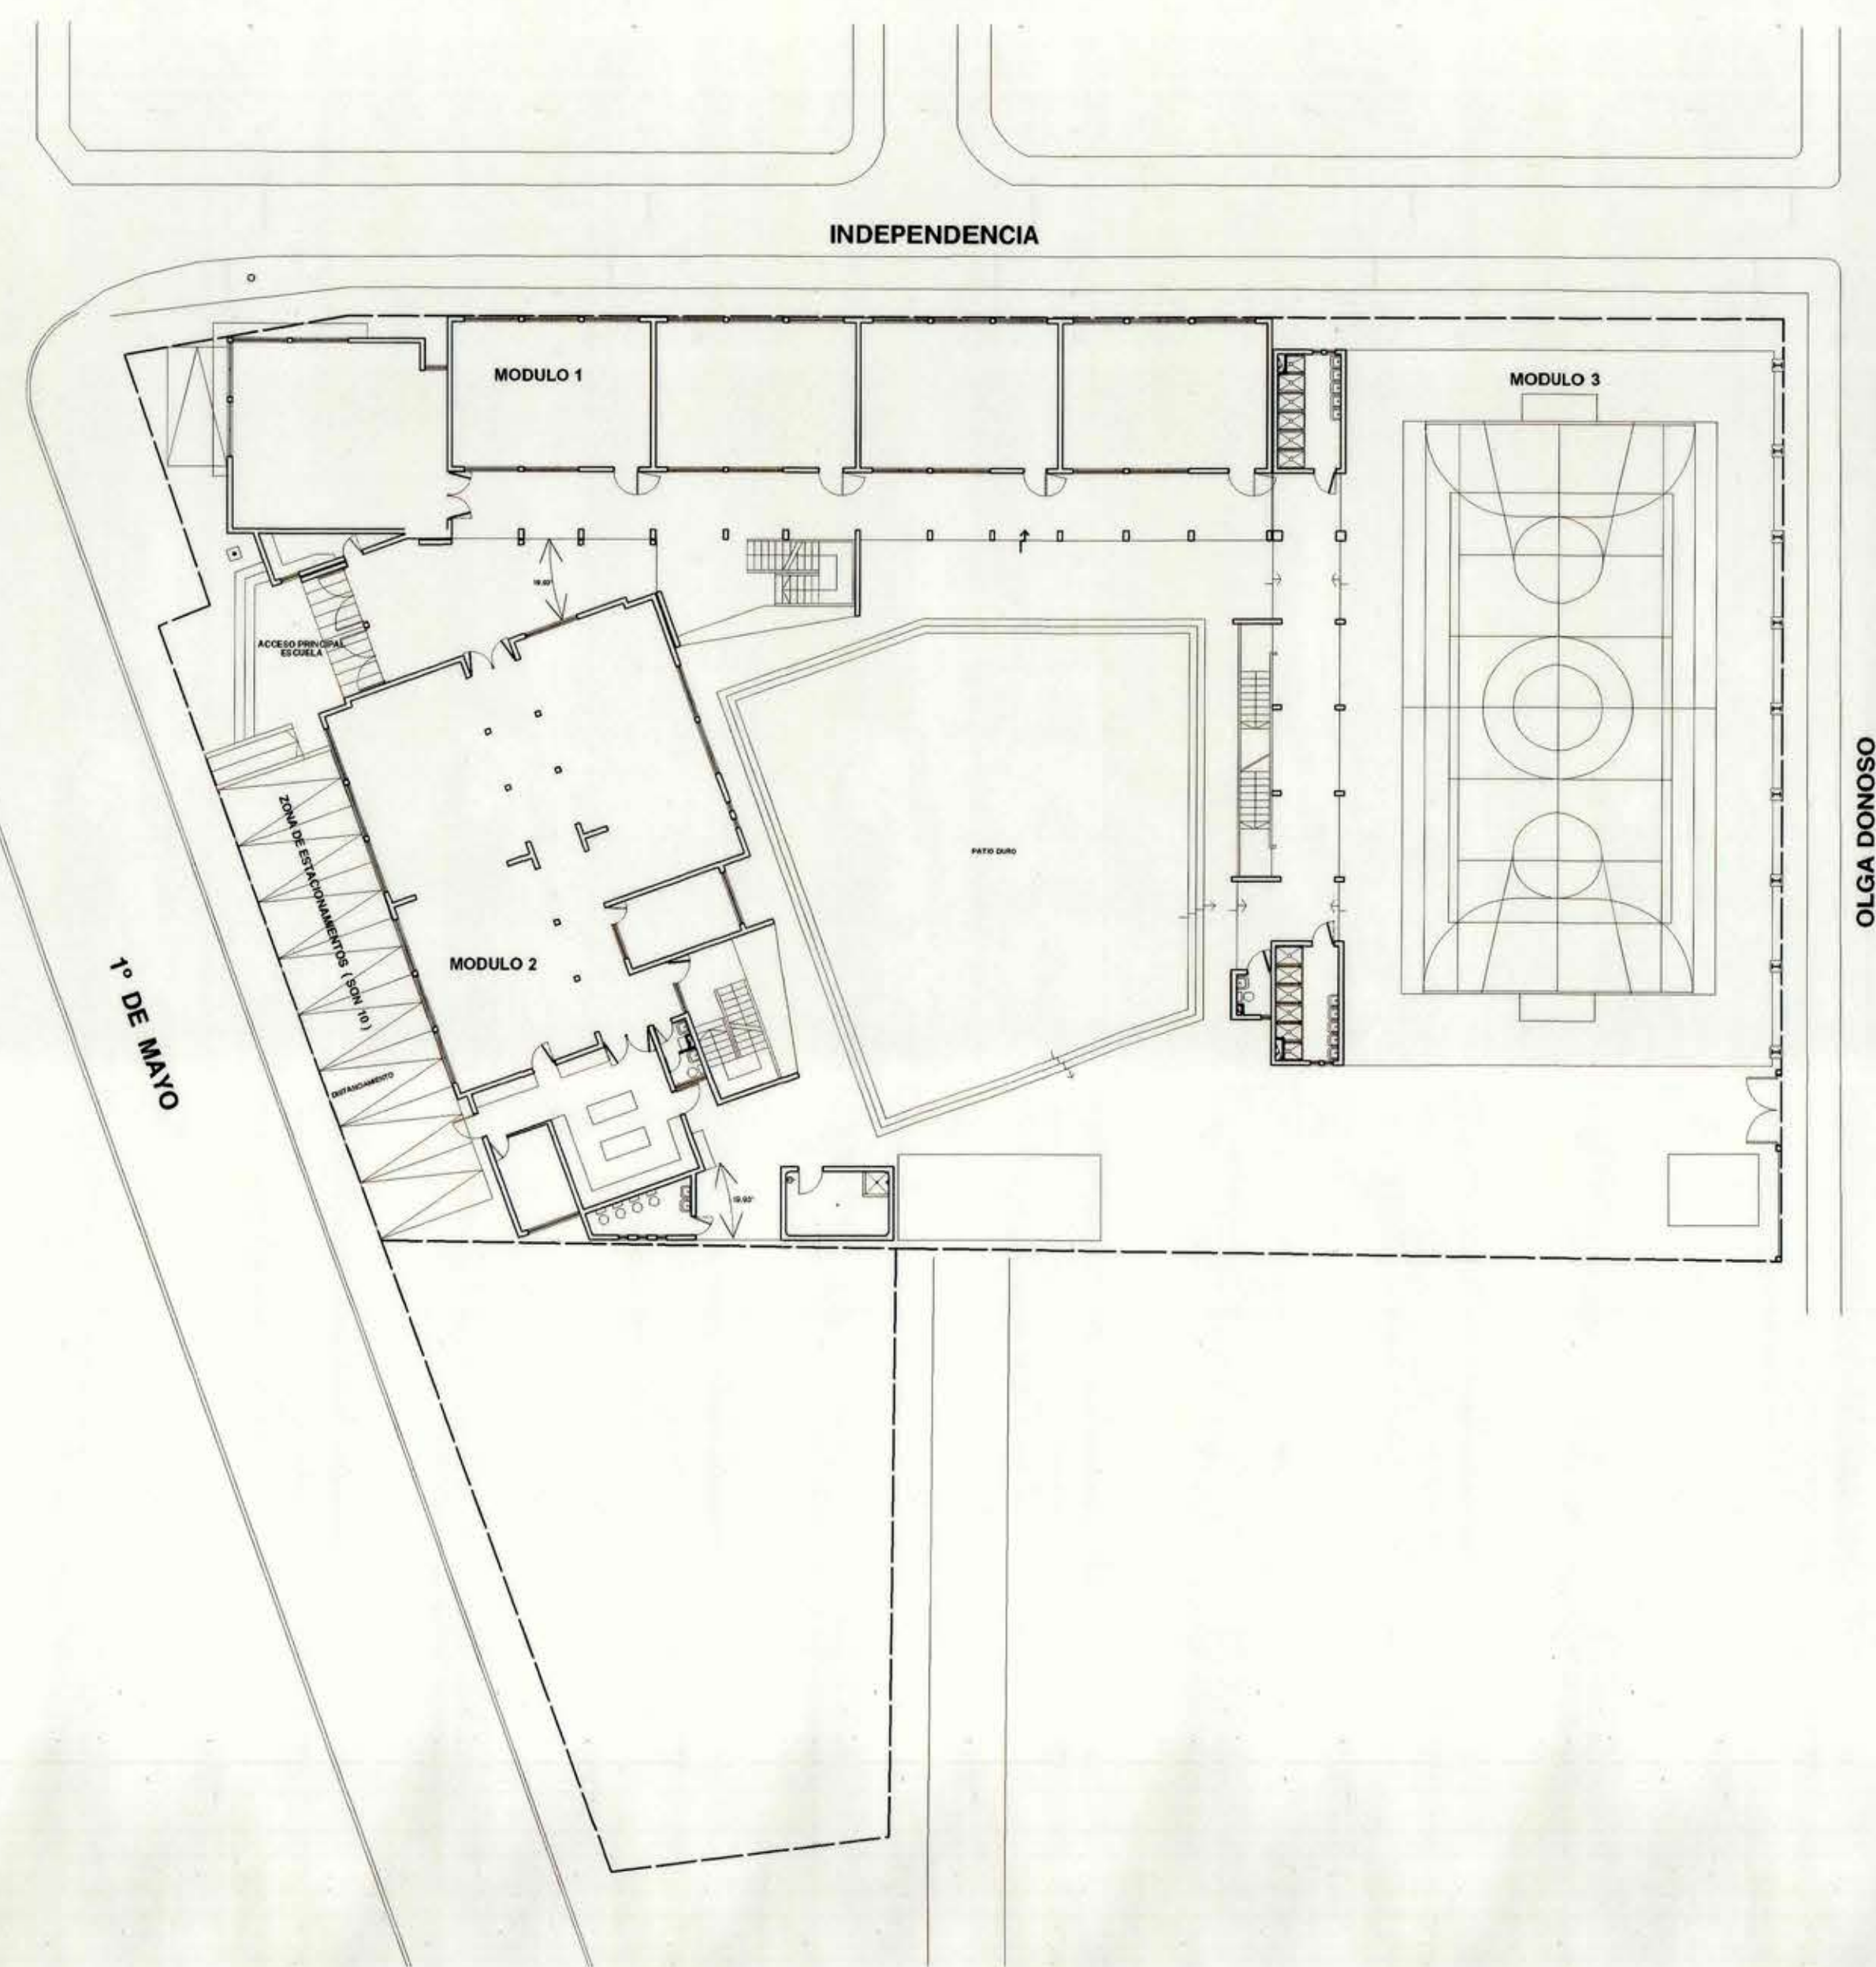

PLANTA DE EMPLAZAMIENTO 1 / 2 5 0

CUADROS DE SUPERFICIES CONSTRUIDAS

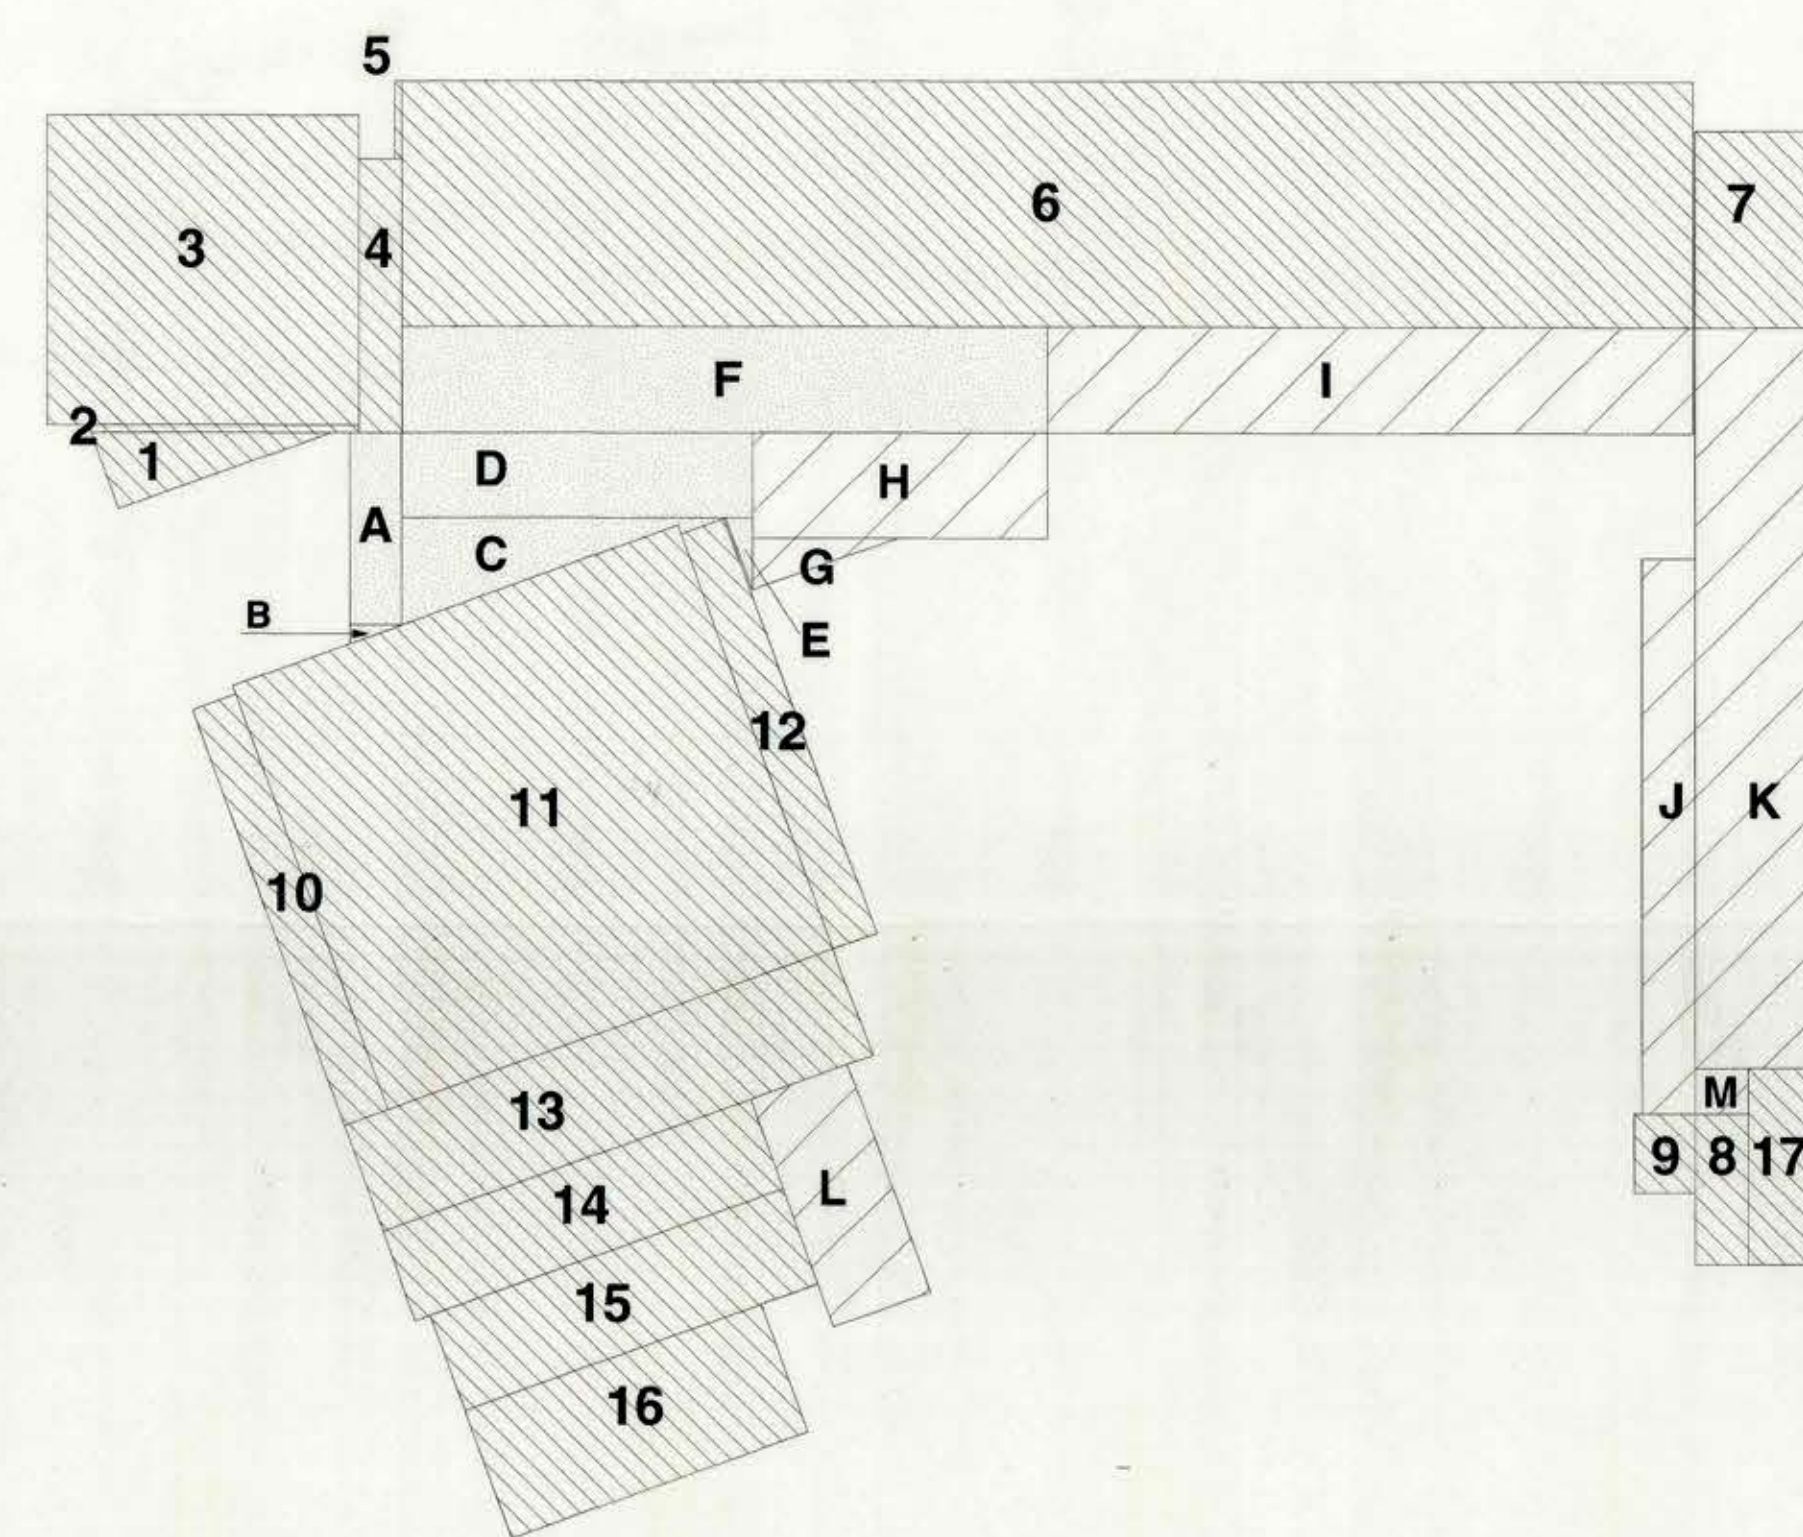


3° NIVEL

CUADROS DE SUPERFICIES CONSTRUIDAS
3° PISO

AREA	X (MTS.)	Y (MTS.)	SUP. (M2)	Nº	TOTAL
01	5,98	2,16	12,91 / 2	01	6,45
02	7,04	0,20	1,40	01	1,40
03	8,20	8,20	67,24	01	67,24
04	1,15	7,25	8,33	01	8,33
05	0,20	2,05	0,41	01	0,41
06	34,00	6,50	221,00	01	221,00
07	3,20	5,20	16,64	01	16,64
08	1,40	4,00	5,60	01	5,60
09	1,60	2,10	3,36	01	3,36
10	1,20	11,70	14,04	01	14,04
11	12,50	11,95	149,37	01	149,37
12	1,28	11,70	14,97	01	14,97
13	13,70	2,99	40,96	01	40,96
14	10,30	2,51	25,85	01	25,85
15	9,90	2,69	26,63	01	26,63
16	8,30	3,61	29,96	01	29,96
17	1,80	5,20	9,36	01	9,36
A	1,36	5,09	6,92	01	6,92
B	1,36 / 2	0,49 / 2	0,33	01	0,33
C	8,56 / 2	2,84 / 2	12,15	01	12,15
D	9,25	2,25	20,81	01	20,81
E	0,69 / 2	1,91 / 2	0,65	01	0,65
F	17,00	2,80	47,60	01	47,60
G	3,81 / 2	1,36 / 2	2,59 / 2	01	1,29
H	7,77	2,80	21,75 / 2	01	10,87
I	17,00	2,80	47,60 / 2	01	23,8
J	1,40	14,70	20,58 / 2	01	10,29
K	3,00	19,60	58,80 / 2	01	29,40
L	2,70	6,40	17,28 / 2	01	8,64
M	1,40	1,20	1,68 / 2	01	0,84
TOTAL					815,16

CUADROS DE SUPERFICIES CONSTRUIDAS

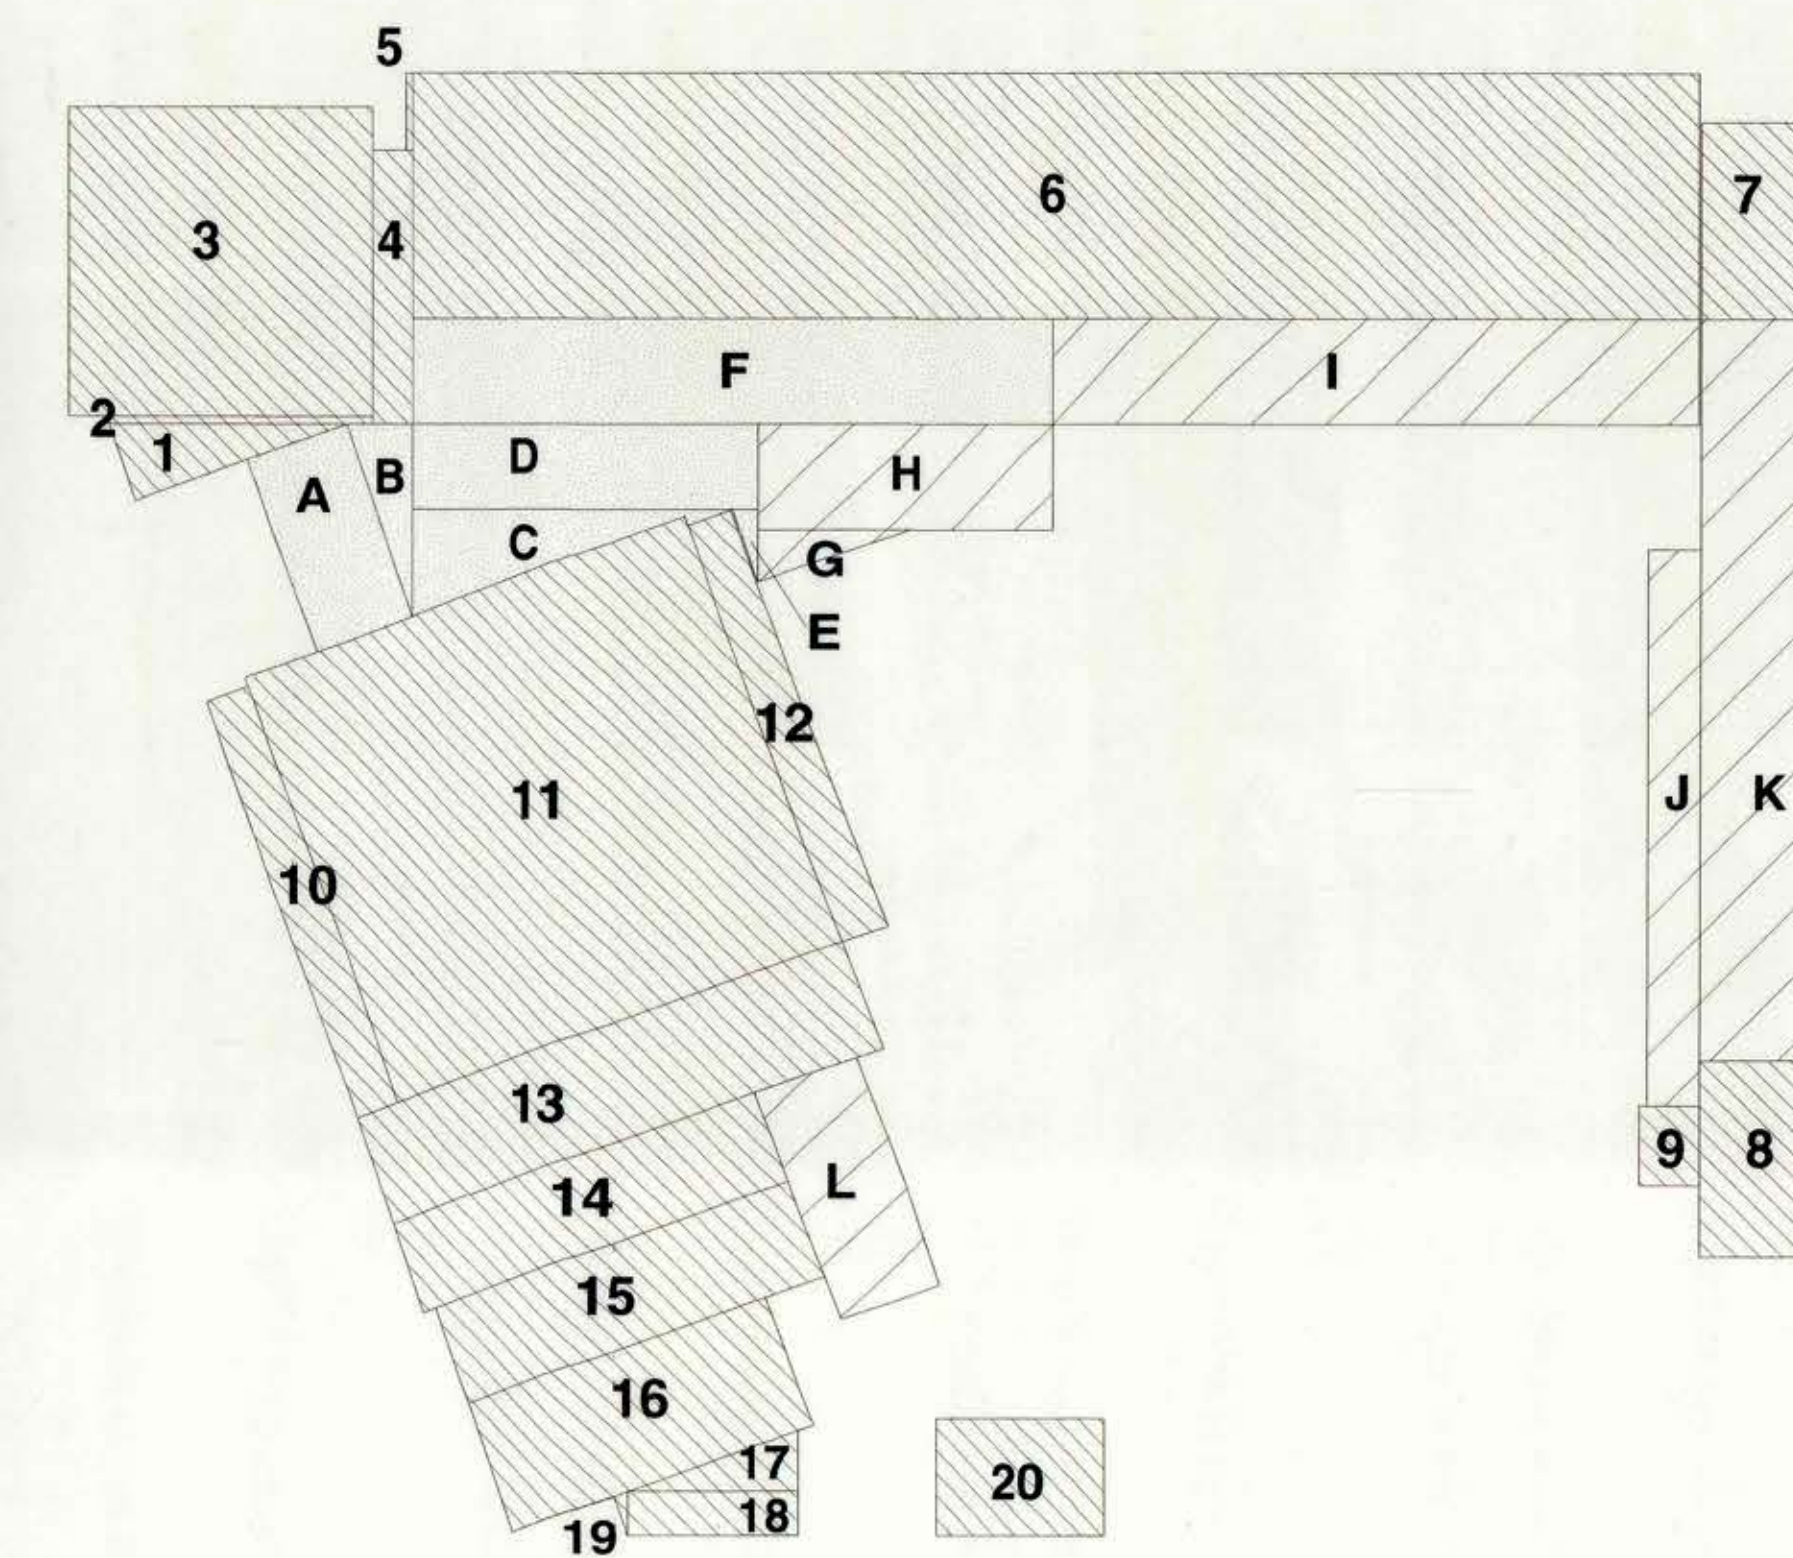

1° NIVEL


CUADRO RESUMEN SUPERFICIES

1° PISO				863,99 M2
2° PISO				815,16 M2
3° PISO				815,16 M2
TOTAL				2.494,31 M2

CUADROS DE SUPERFICIES CONSTRUIDAS
1° PISO

AREA	X (MTS.)	Y (MTS.)	SUP. (M2)	Nº	TOTAL
01	5,98	2,16	12,91 / 2	01	6,45
02	7,04	0,20	1,40	01	1,40
03	8,20	8,20	67,24	01	67,24
04	1,15	7,25	8,33	01	8,33
05	0,20	2,05	0,41	01	0,41
06	34,00	6,50	221,00	01	221,00
07	3,20	5,20	16,64	01	16,64
08	3,20	5,20	16,64	01	16,64
09	1,60	2,10	3,36	01	3,36
10	1,20	11,70	14,04	01	14,04
11	12,50	11,95	149,37	01	149,37
12	1,28	11,70	14,97	01	14,97
13	13,70	2,99	40,96	01	40,96
14	10,30	2,51	25,85	01	25,85
15	9,90	2,69	26,63	01	26,63
16	8,30	3,61	29,96	01	29,96
17	4,45	1,60	7,12 / 2	01	3,56
18	4,45	1,18	5,25	01	5,25
19	0,39	1,09	0,42 / 2	01	0,21
20	4,71	3,09	14,55	01	14,55
A	2,73	5,42	14,79	01	14,79
B	1,85 / 2	5,09 / 2	4,70	01	4,70
C	8,56	2,84	24,31	01	12,15
D	9,25	2,25	20,81	01	20,81
E	0,69 / 2	1,91 / 2	0,65	01	0,65
F	17,00	2,80	47,60	01	47,60
G	3,81 / 2	1,36 / 2	2,59 / 2	01	1,29
H	7,77	2,80	21,75 / 2	01	10,87
I	17,00	2,80	47,60 / 2	01	23,8
J	1,40	14,70	20,58 / 2	01	10,29
K	3,00	19,60	58,80 / 2	01	29,40
L	2,70	6,40	17,28 / 2	01	8,64
TOTAL					863,99

CUADROS DE SUPERFICIES CONSTRUIDAS

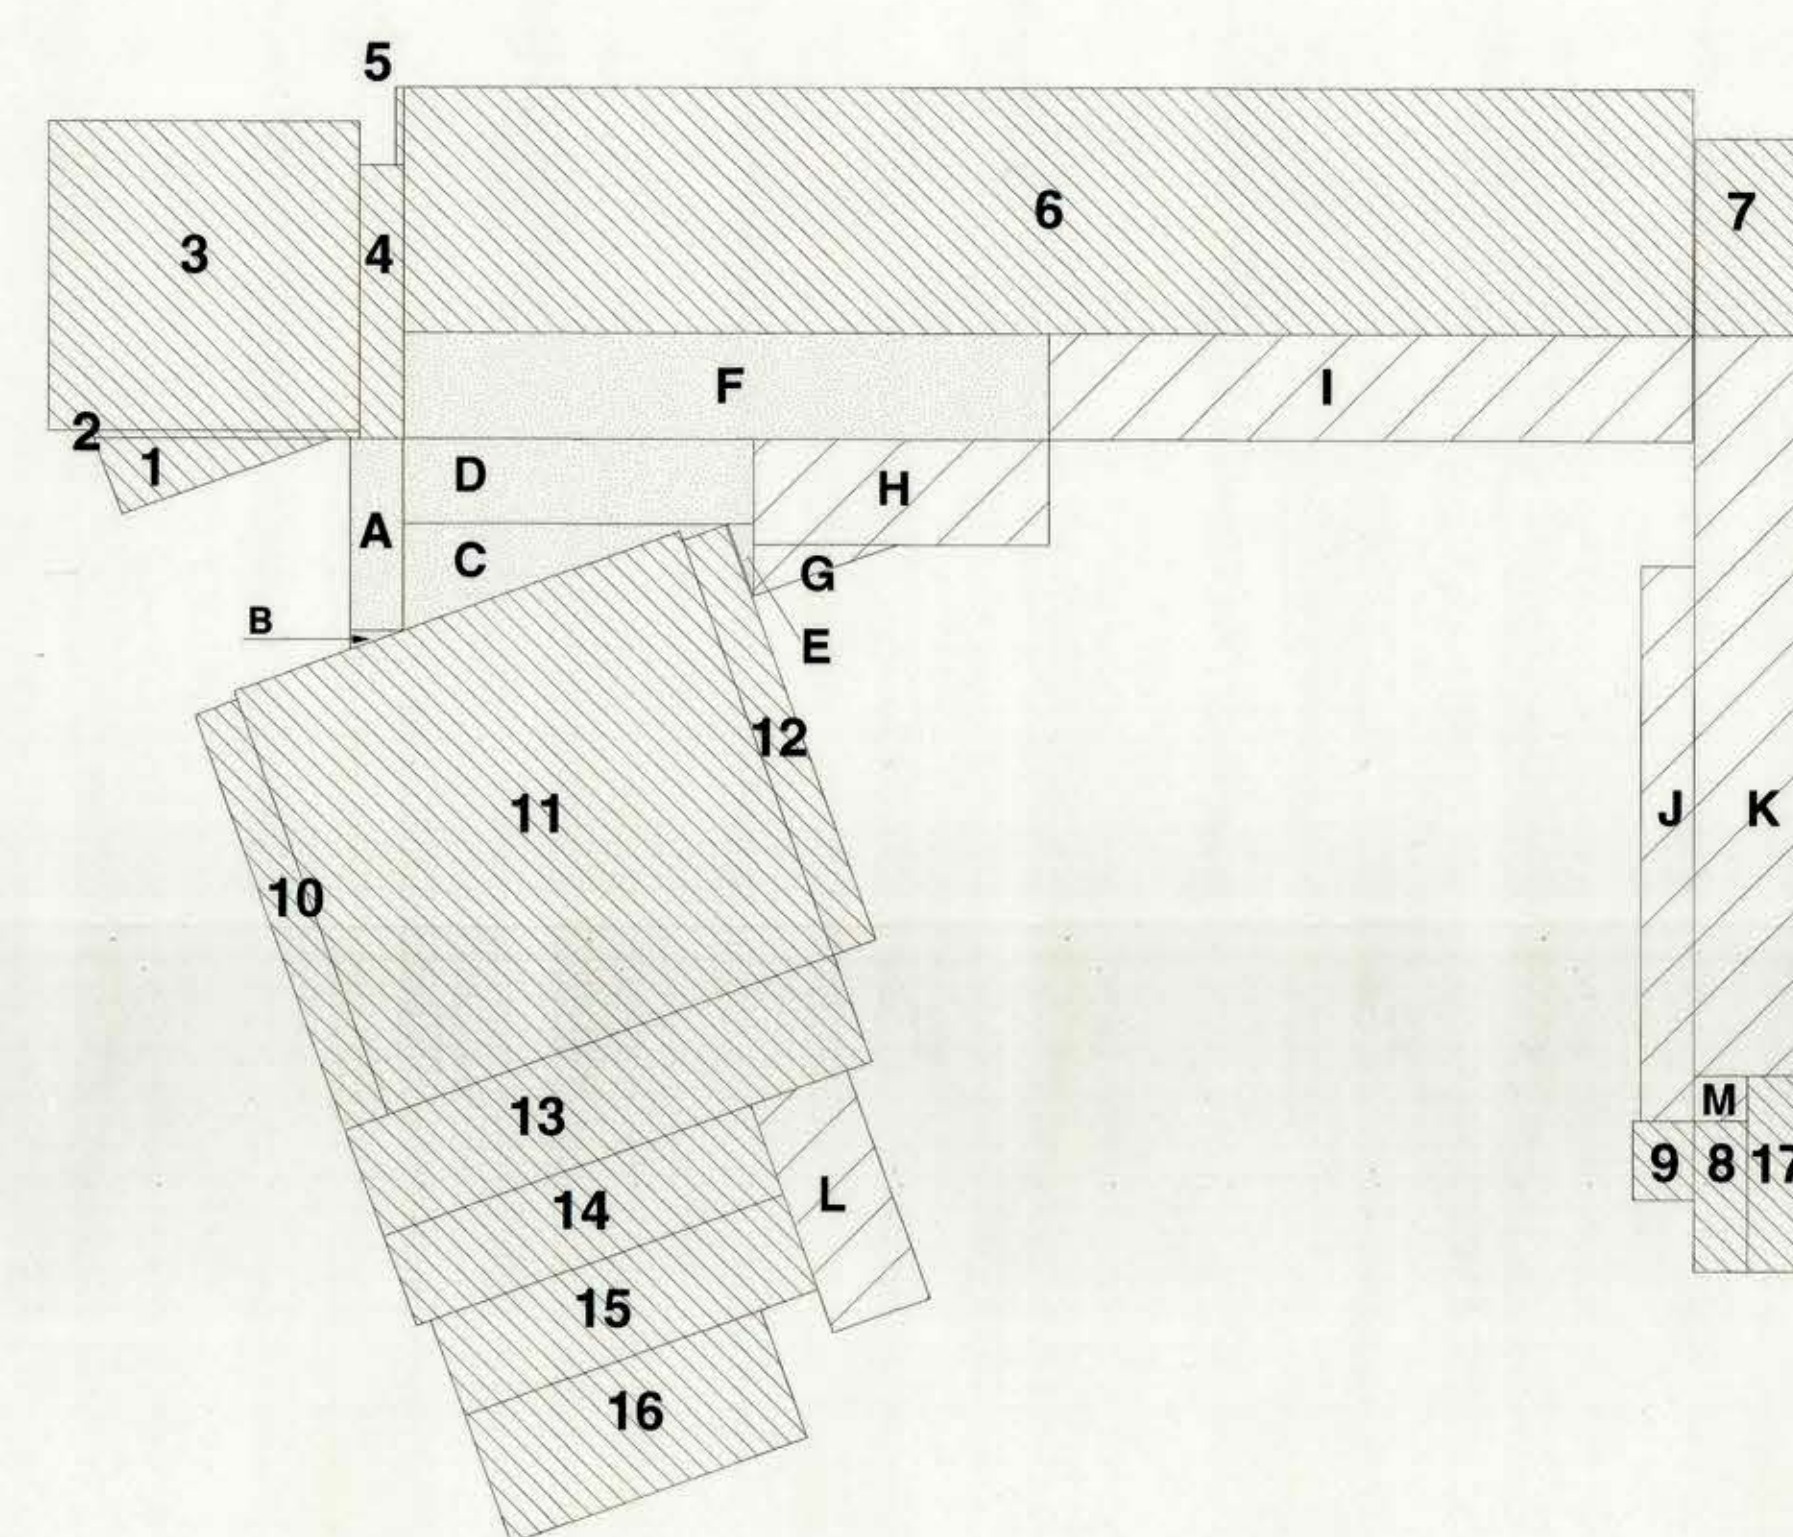

2° NIVEL

CUADROS DE SUPERFICIES CONSTRUIDAS
2° PISO

AREA	X (MTS.)	Y (MTS.)	SUP. (M2)	Nº	TOTAL
01	5,98	2,16	12,91 / 2	01	6,45
02	7,04	0,20	1,40	01	1,40
03	8,20	8,20	67,24	01	67,24
04	1,15	7,25	8,33	01	8,33
05	0,20	2,05	0,41	01	0,41
06	34,00	6,50	221,00	01	221,00
07	3,20	5,20	16,64	01	16,64
08	1,40	4,00	5,60	01	5,60
09	1,60	2,10	3,36	01	3,36
10	1,20	11,70	14,04	01	14,04
11	12,50	11,95	149,37	01	149,37
12	1,28	11,70	14,97	01	14,97
13	13,70	2,99	40,96	01	40,96
14	10,30	2,51	25,85	01	25,85
15	9,90	2,69	26,63	01	26,63
16	8,30	3,61	29,96	01	29,96
17	1,80	5,20	9,36	01	9,36
A	1,36	5,09	6,92	01	6,92
B	1,36 / 2	0,49 / 2	0,33	01	0,33
C	8,56 / 2	2,84 / 2	12,15	01	12,15
D	9,25	2,25	20,81	01	20,81
E	0,69 / 2	1,91 / 2	0,65	01	0,65
F	17,00	2,80	47,60	01	47,60
G	3,81 / 2	1,36 / 2	2,59 / 2	01	1,29
H	7,77	2,80	21,75 / 2	01	10,87
I	17,00	2,80	47,60 / 2	01	23,8
J	1,40	14,70	20,58 / 2	01	10,29
K	3,00	19,60	58,80 / 2	01	29,40
L	2,70	6,40	17,28 / 2	01	8,64
M	1,40	1,20	1,68 / 2	01	0,84
TOTAL					815,16

TARSETTI
&
RAMIREZ
ARQUITECTOS

PLINIO TARSETTI QUEZADA
JOSE I. RAMIREZ VAN-DORP
LA CONCEPCION 102 - OFICINA 5. 2° PISO
PROVIDENCIA
FONO-FAX / 236 48 00 - 236 65 74

REPOSICION ESCUELA 473 LA VICTORIA
I. MUNICIPALIDAD DE PEDRO AGUIRRE CERDA

LAMINA PLANO DE UBICACION, EMPLAZAMIENTO
Y CUADROS DE SUPERFICIES

PROYECTO

REPRESENTANTE LEGAL

JOSE I. RAMIREZ VAN-DORP
ARQUITECTO

NOVIEMBRE 1999

1 / 100

A 00

ULTIMA REVISION

ESCALA

DIBUJO
CLAUDIO A. CORREA BARAHONA
ARQUITECTO COLABORADOR

REVISO
JOSE I. RAMIREZ VAN-DORP
LAMINA N°

