



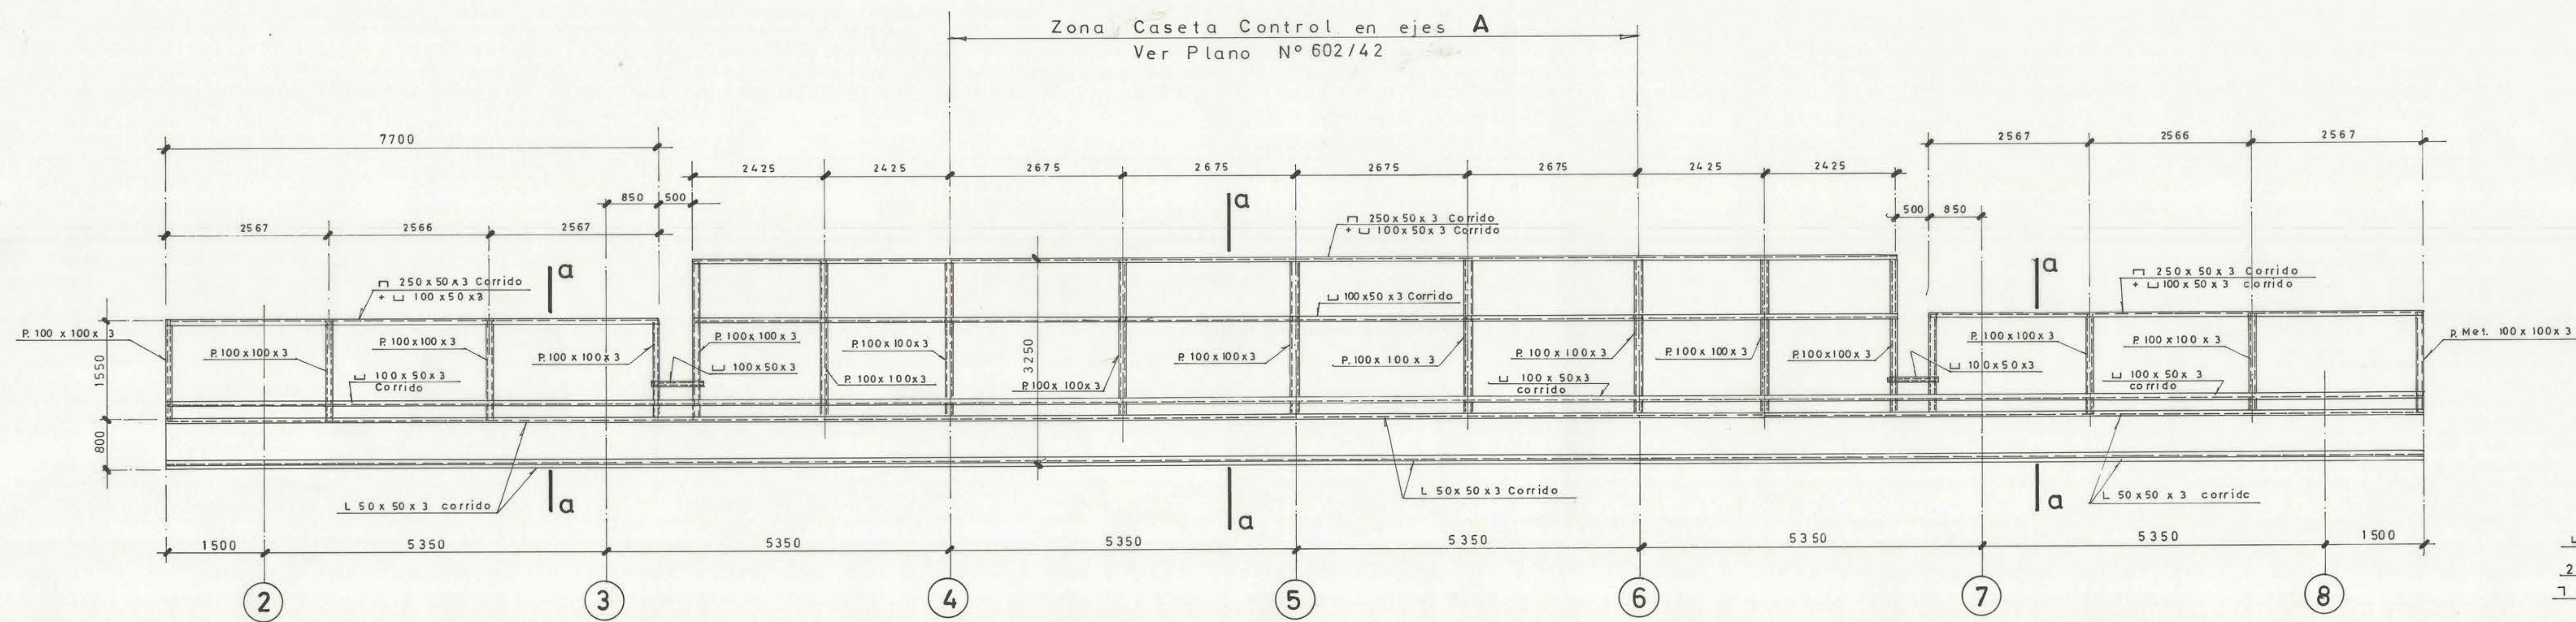


**Detalle Estructura Antepecho en eje A y I Fachadas Oriente y Poniente**

Esc. 1:50

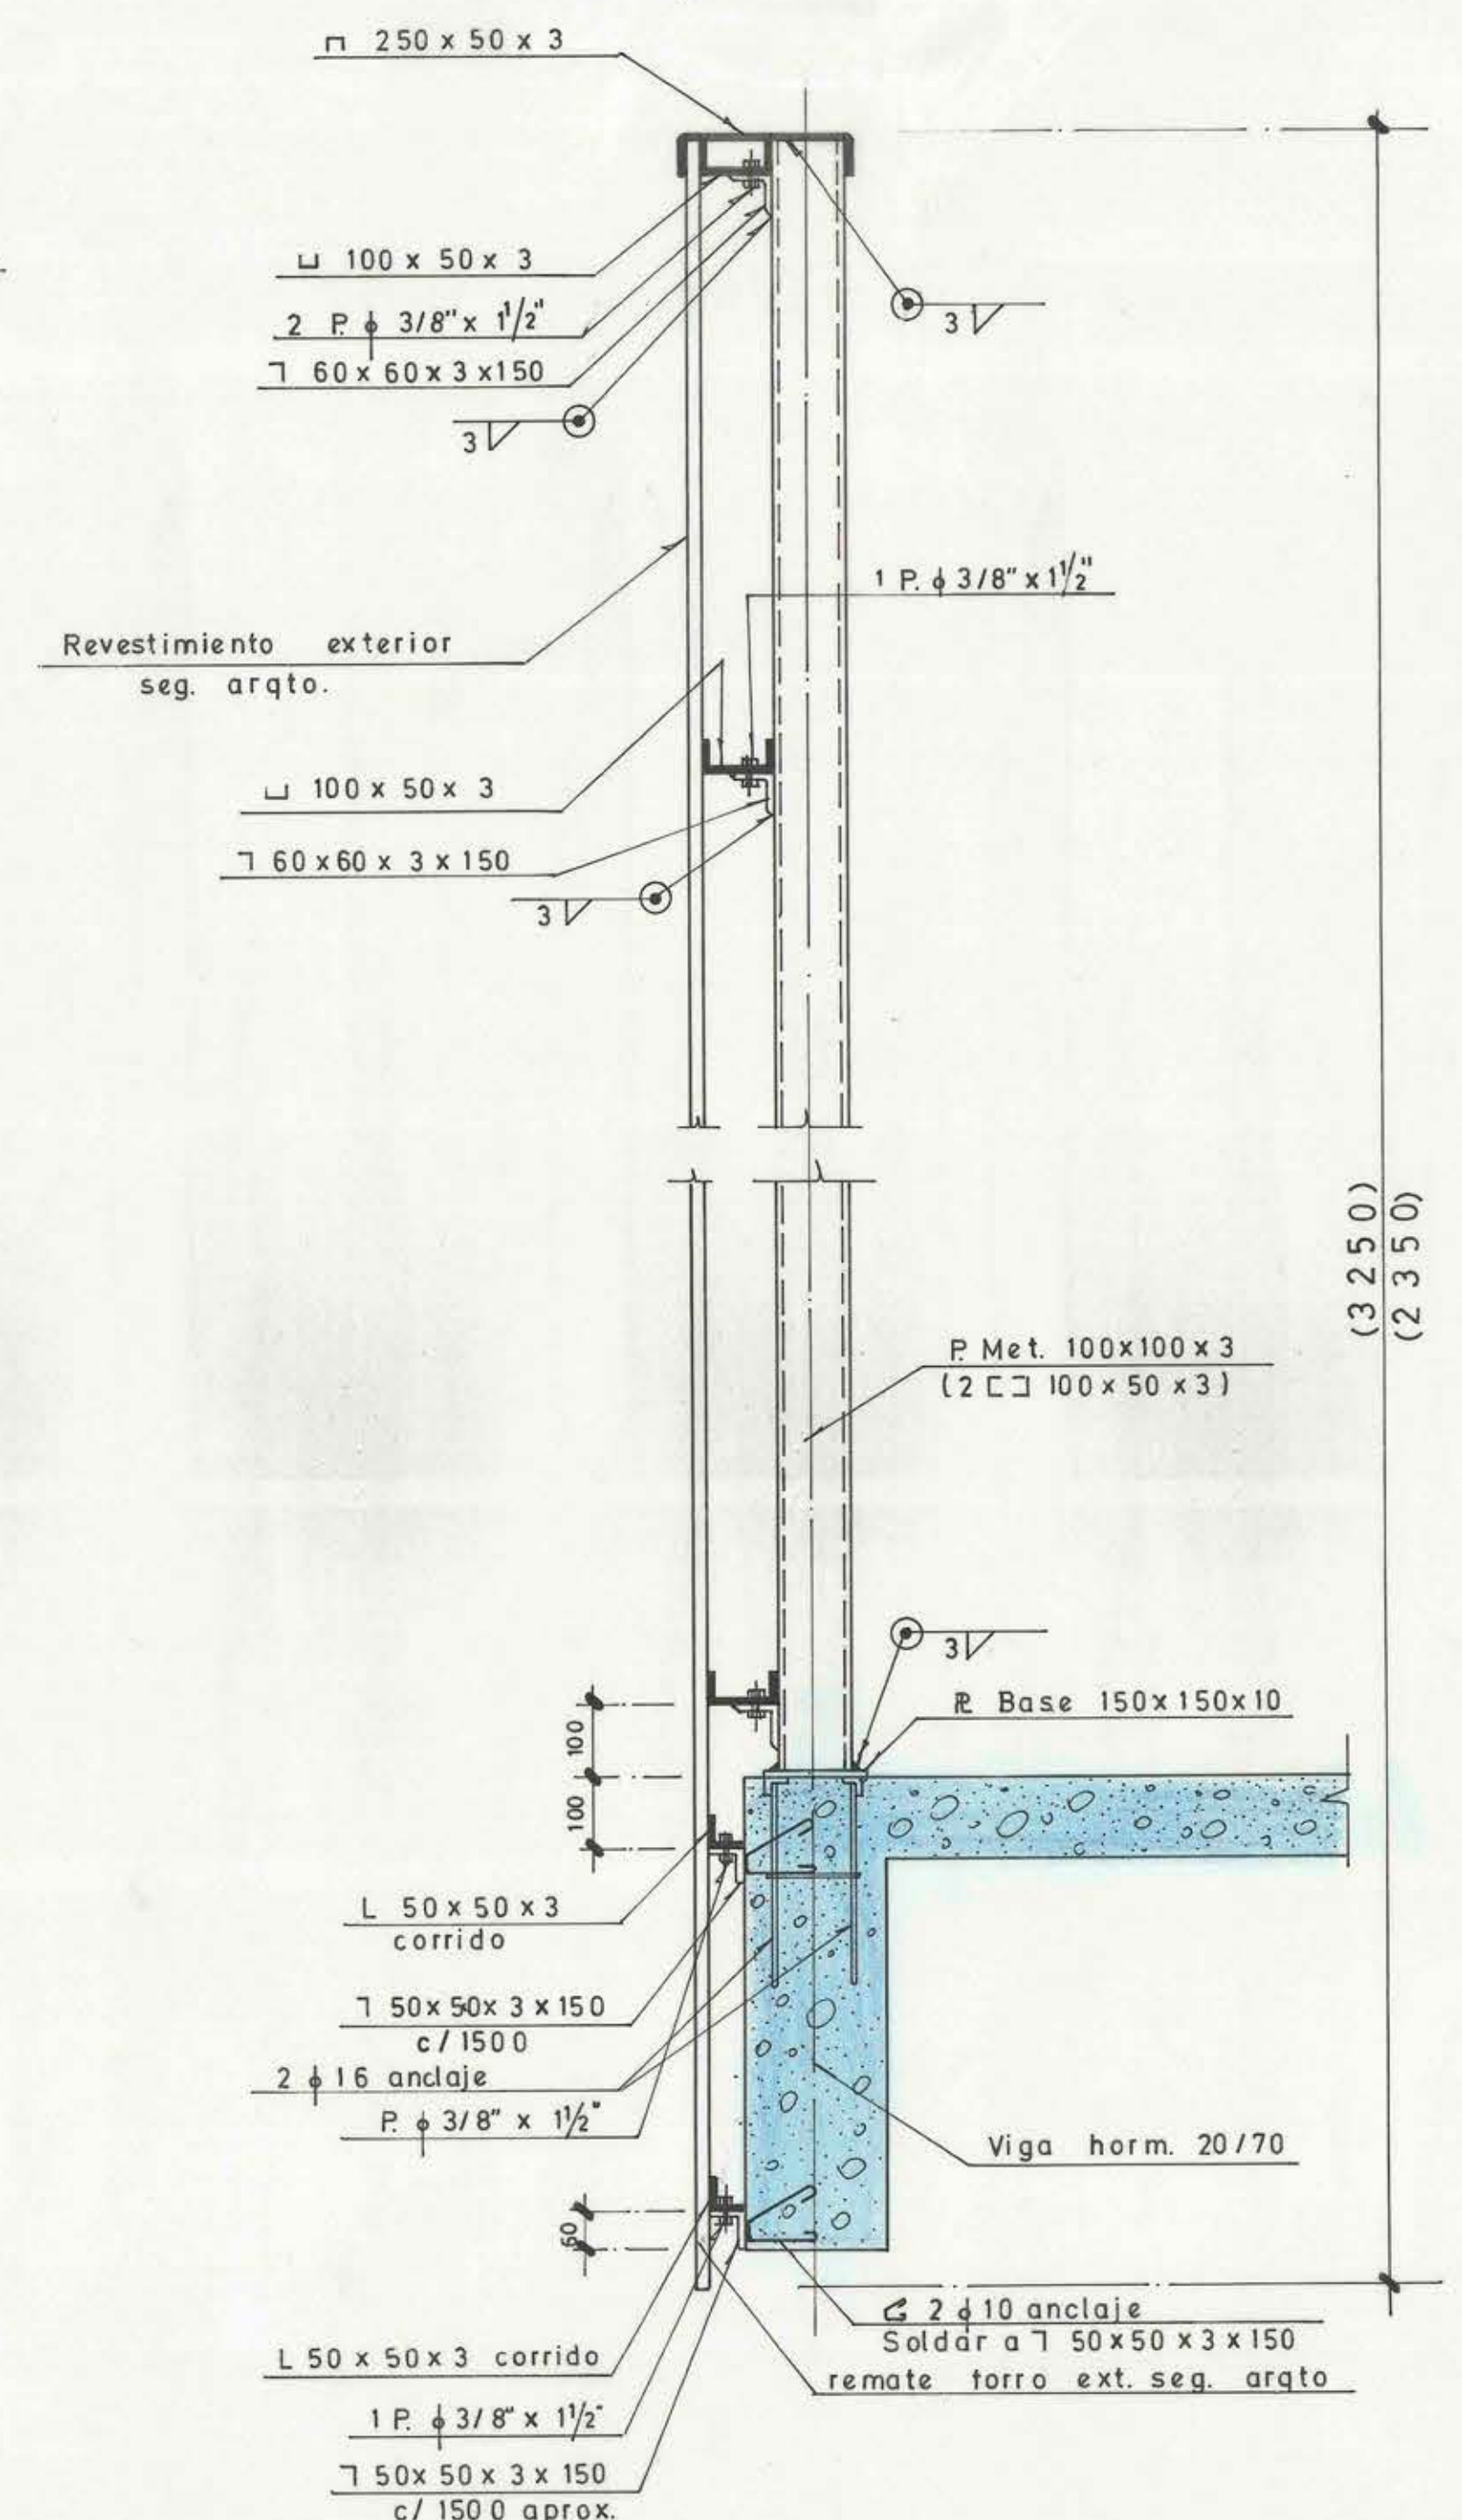


**Corte a-a**

Esc. 1:10

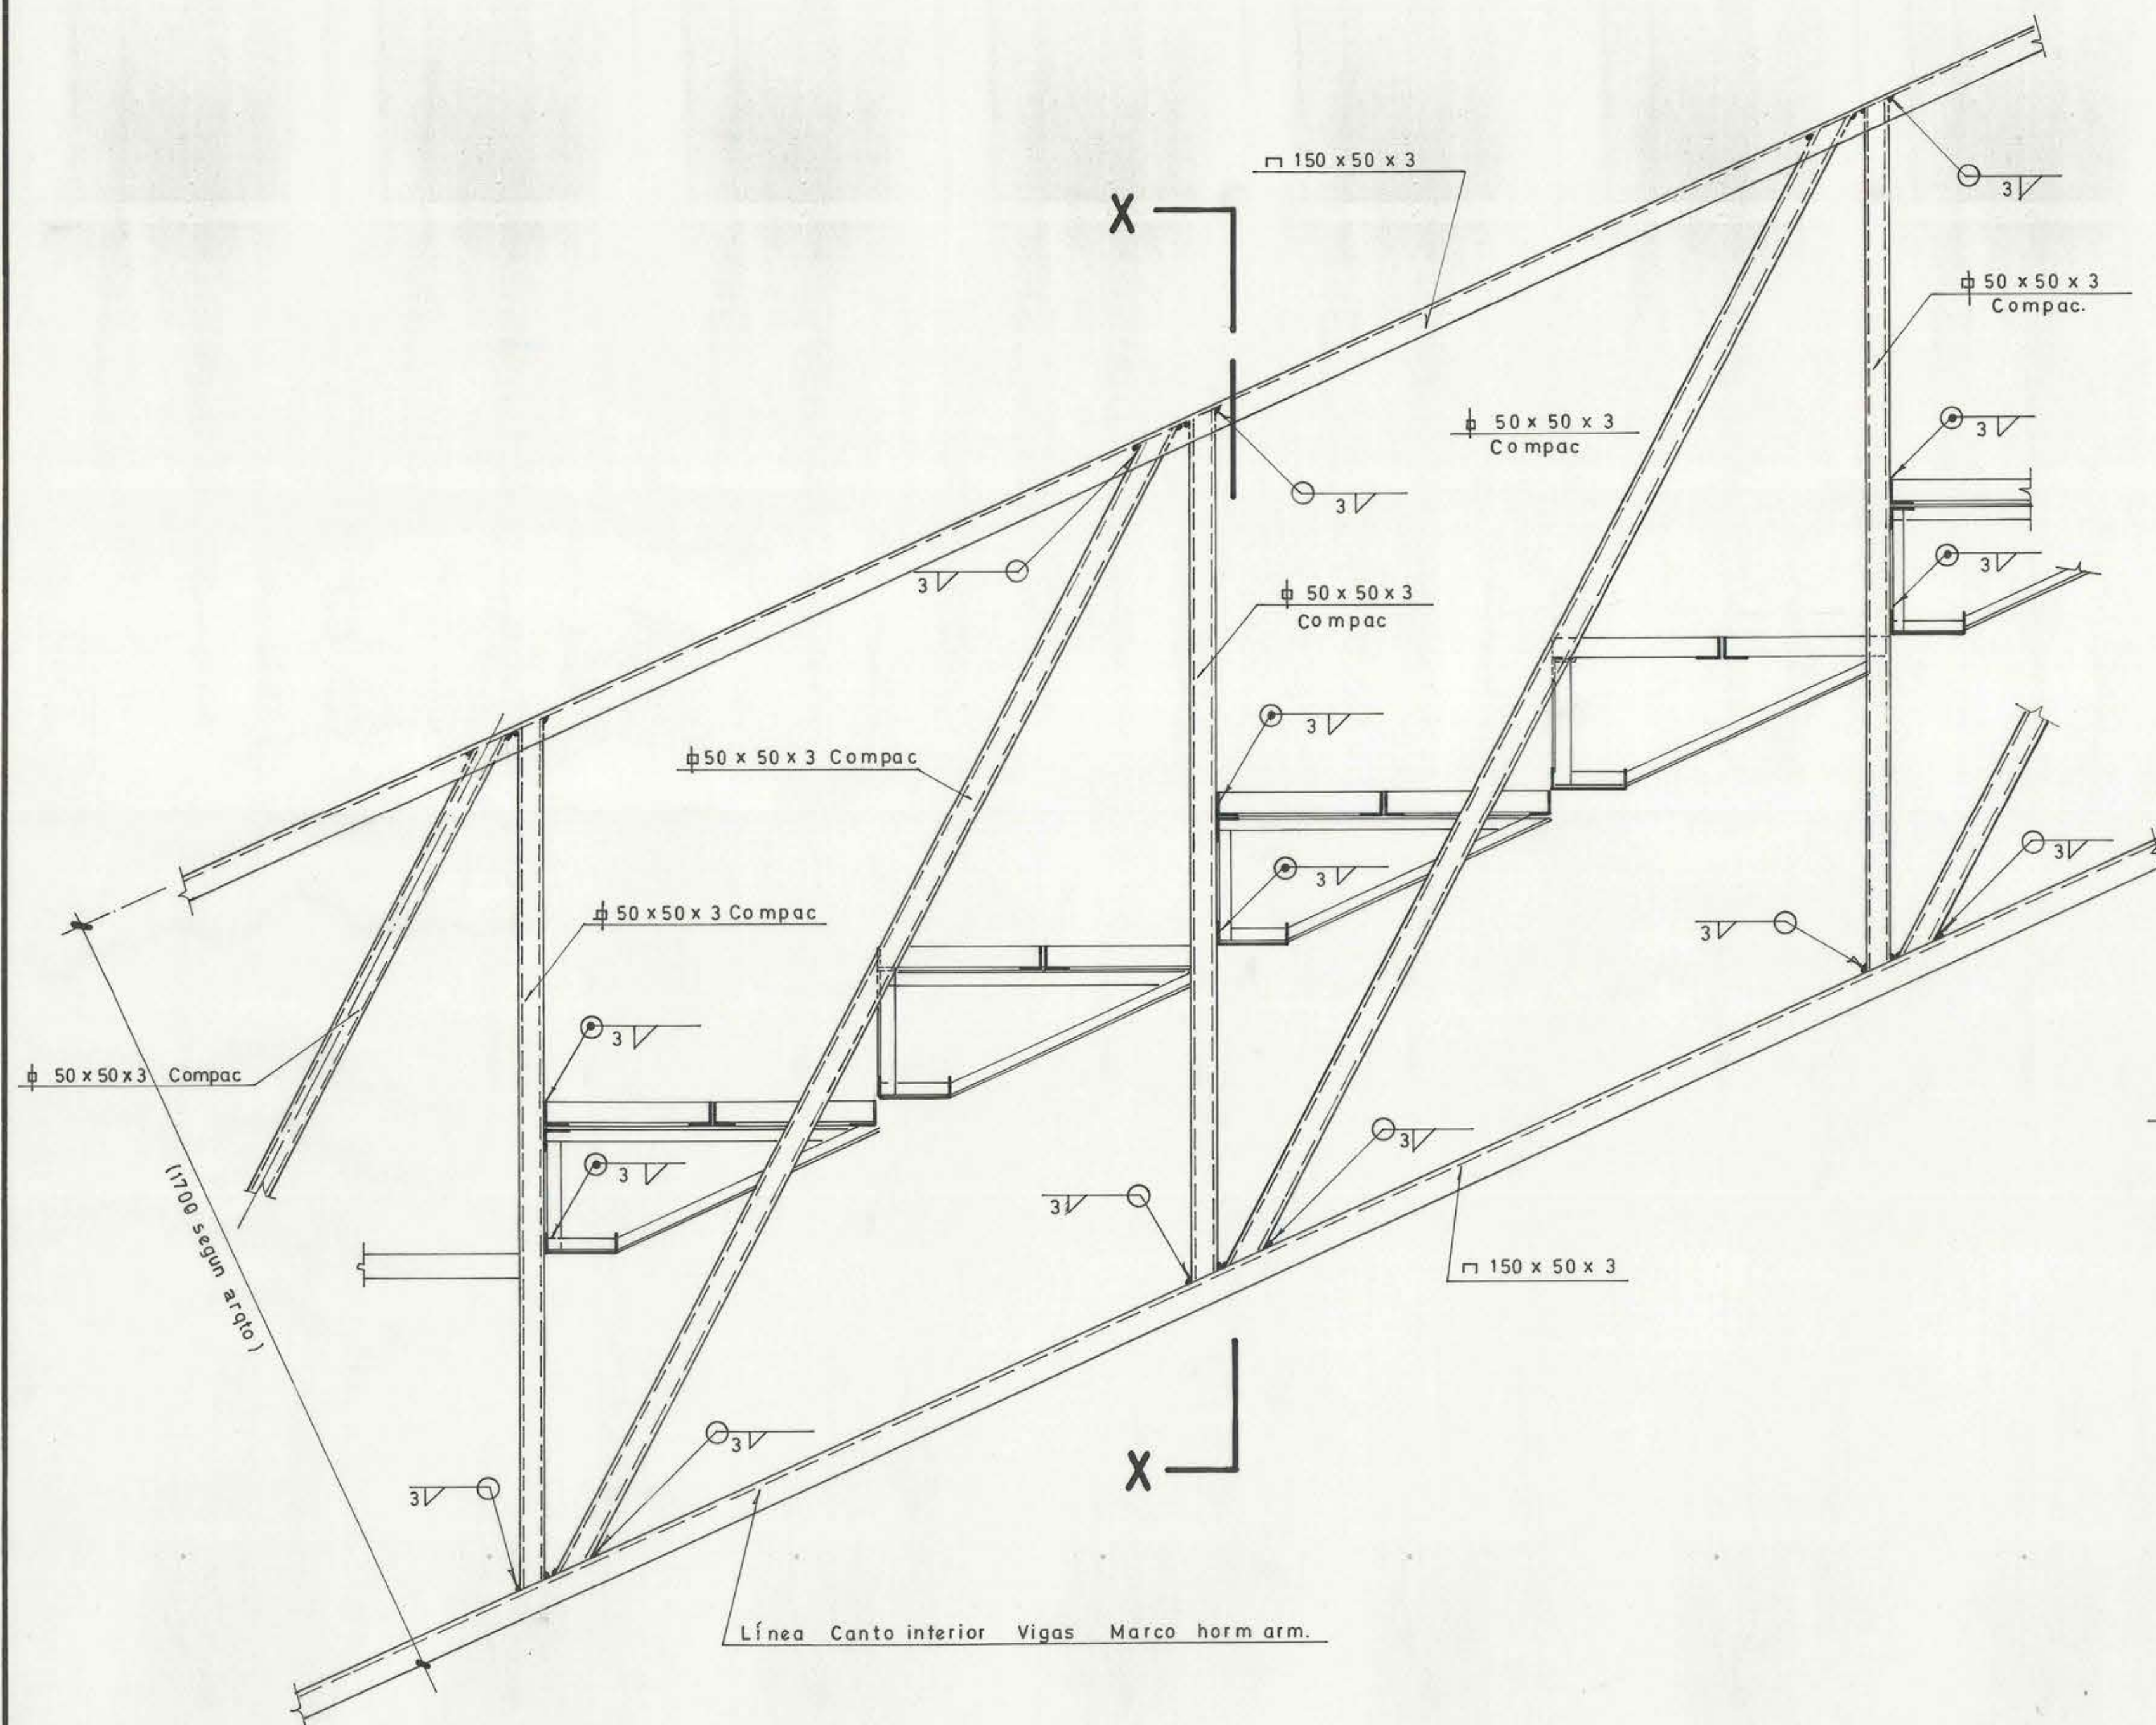


**Det. Típico Barandas Metálicas (graderías)**

Esc. 1:10

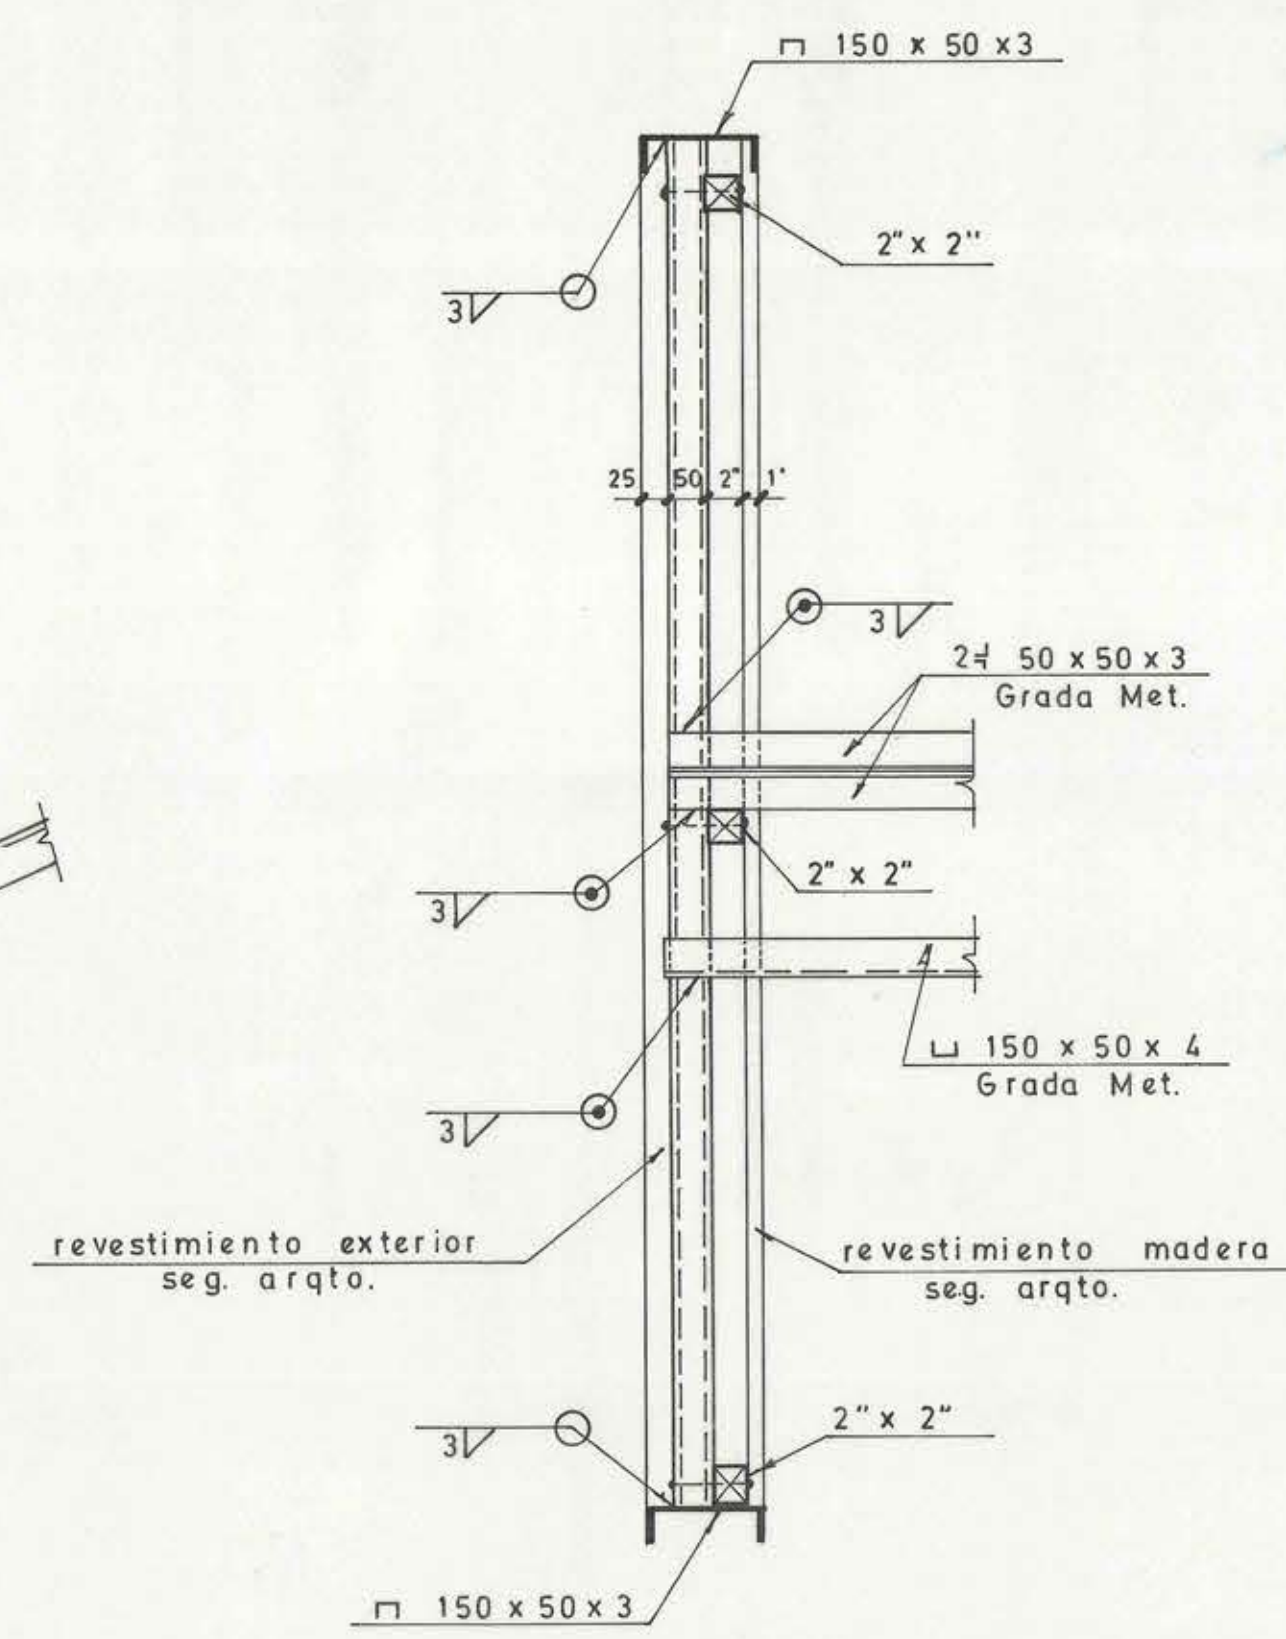

**Sección X-X Típico**

Esc. 1:10

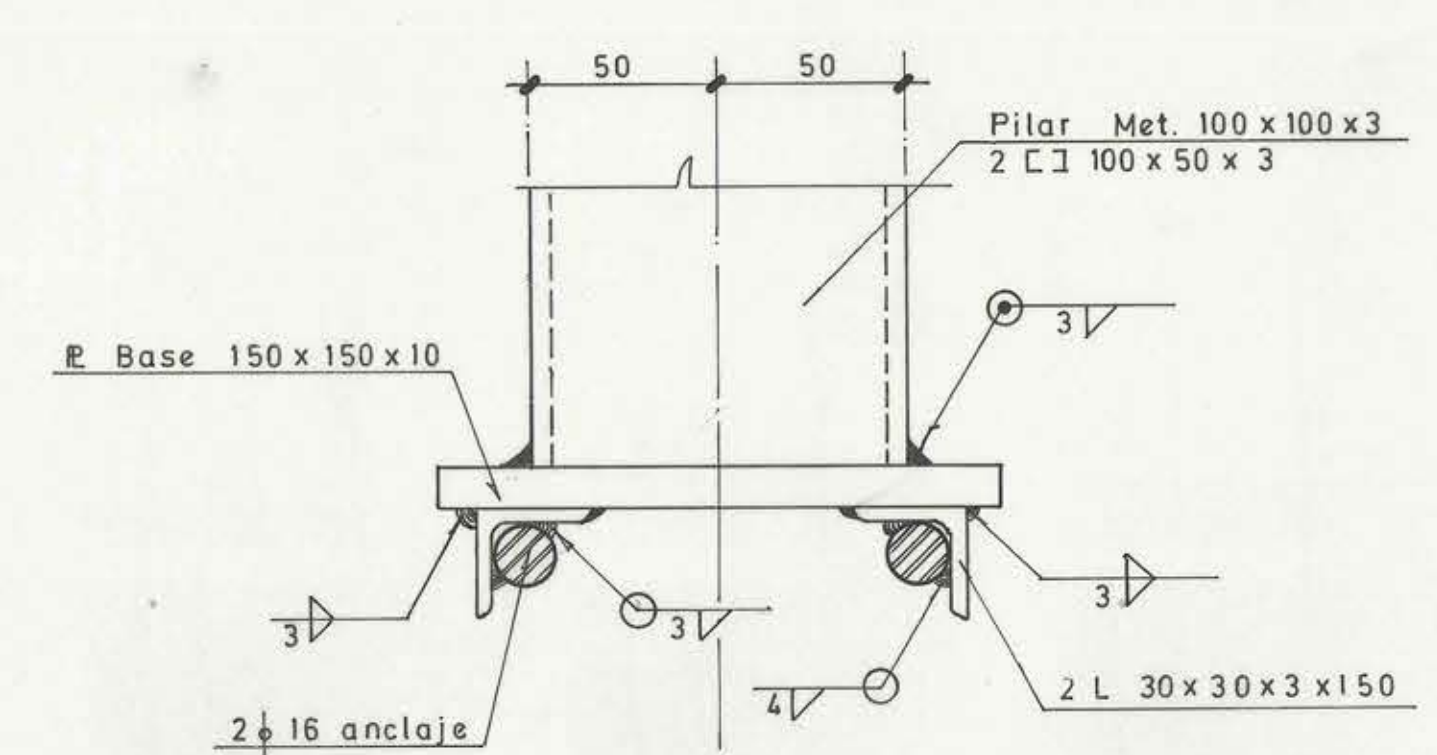

**Detalle Y**

Esc. 1:2



DIRECCION DE ARQUITECTURA  
D.O.P. M.O.P.T.  
A. DE ESTAB. C.D.  
SANTIAGO ARIAS S.  
INGENIERO CIVIL  
L.C.I. 1588

| GIMNASIO CUBIERTO DE OSORNO |        |           |        |         |
|-----------------------------|--------|-----------|--------|---------|
| DET. ANTEPECHOS FACHADA     | Esc.   |           |        |         |
| Y BARANDAS MET.             | 1:50   |           |        |         |
|                             | 1:10   |           |        |         |
|                             | 1:2    |           |        |         |
| Plano N°                    | Proy.  | Rev. Dib. | Rev.   | Fecha   |
| 602 46                      | S.A.S. | J. G. K.  | S.A.S. | Oct. 72 |