

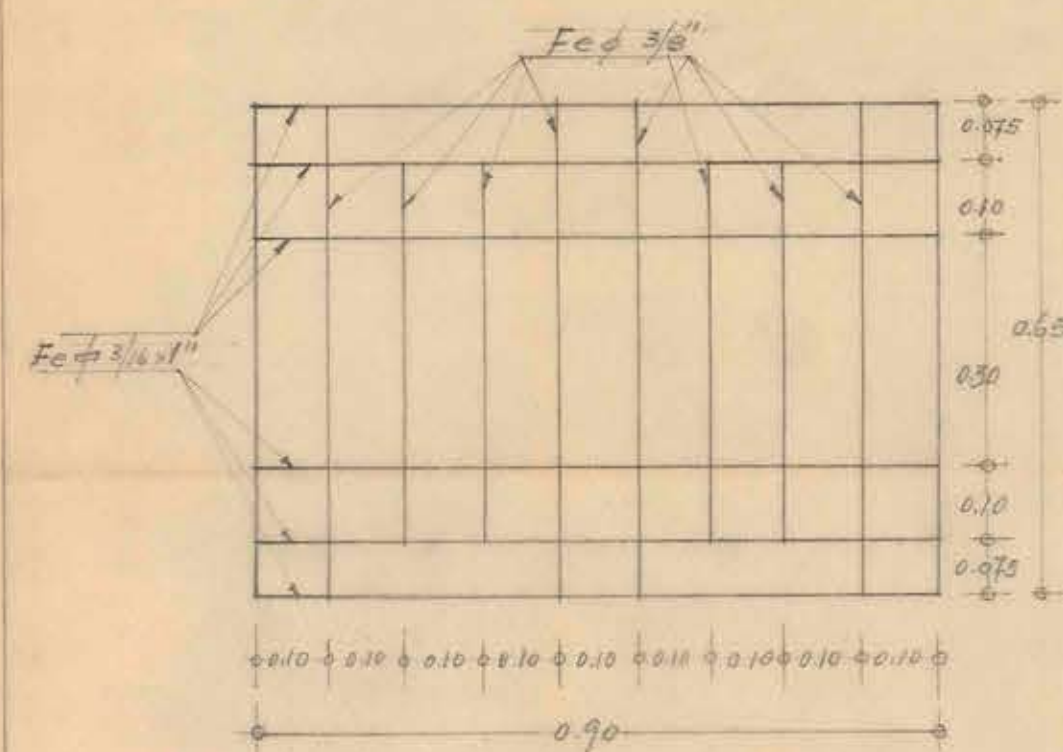


NOTA: TODOS LOS FIERROS HORIZONTALES SERAN ϕ DE $3/16" \times 1"$ • TODOS LOS FIERROS VERTICALES SERAN ϕ DE $3/8"$ EXCEPTO LOS QUE FORMAN EL MARCO EXTERIOR QUE SERAN TAMBIEN ϕ DE $3/16" \times 1"$ •
LAS REJAS A COLOCAR EN VANOS DE ALBAÑILERIA SE SOLDARAN A LAS PATAS PREVIAMENTE COLOCADAS.


REJA TIPO (A) SON DOS =

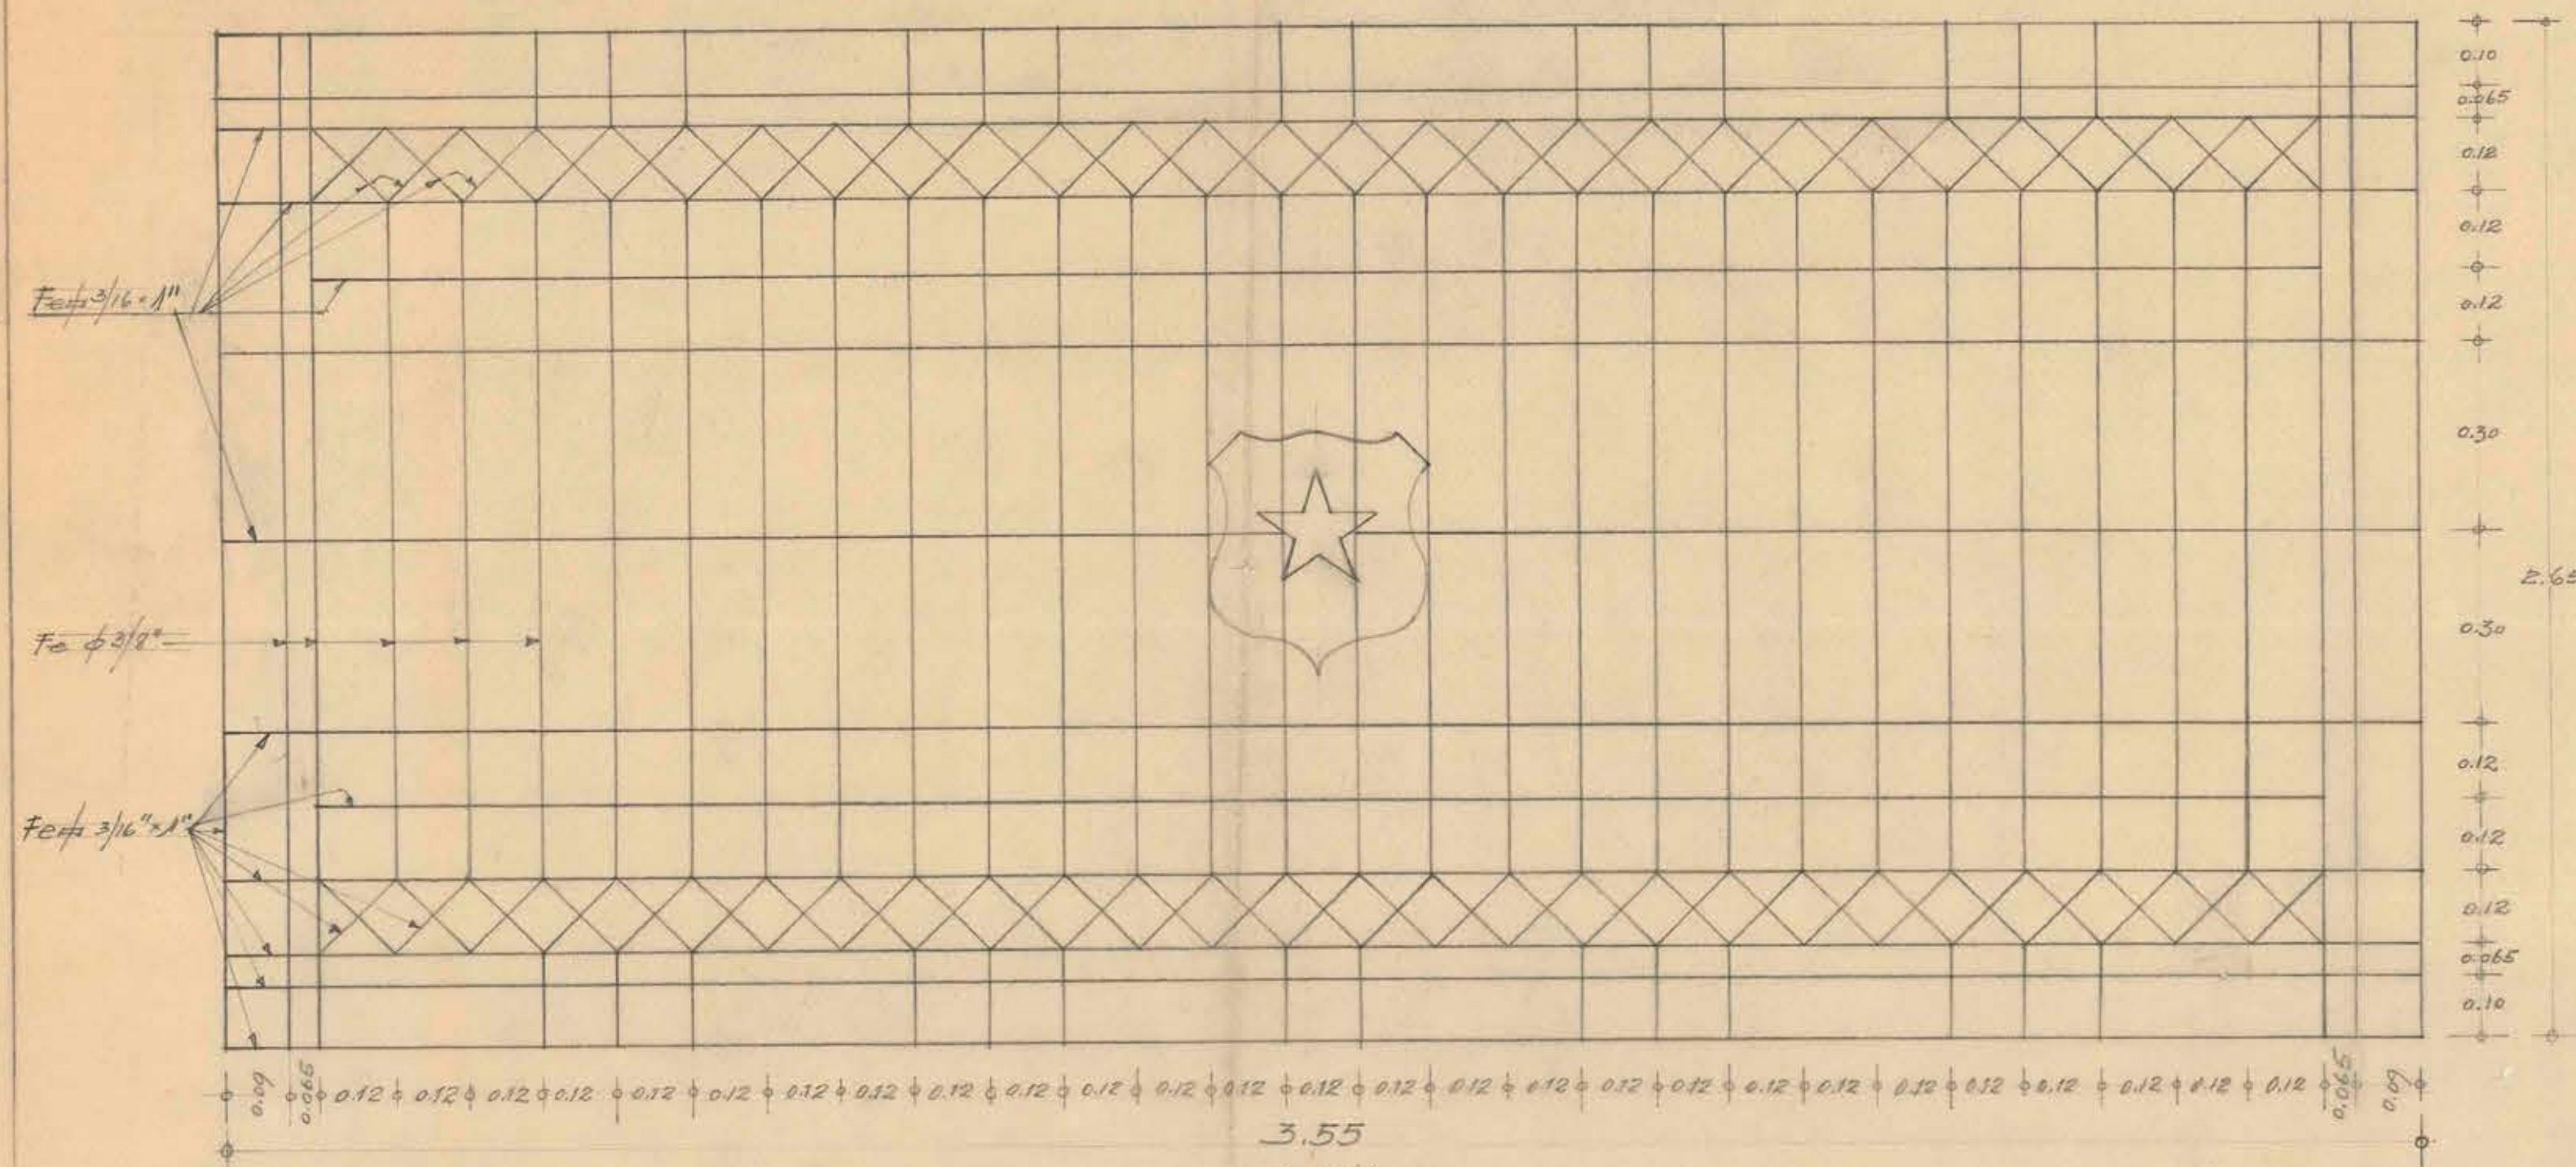


REJA TIPO (C) SON TRECE =

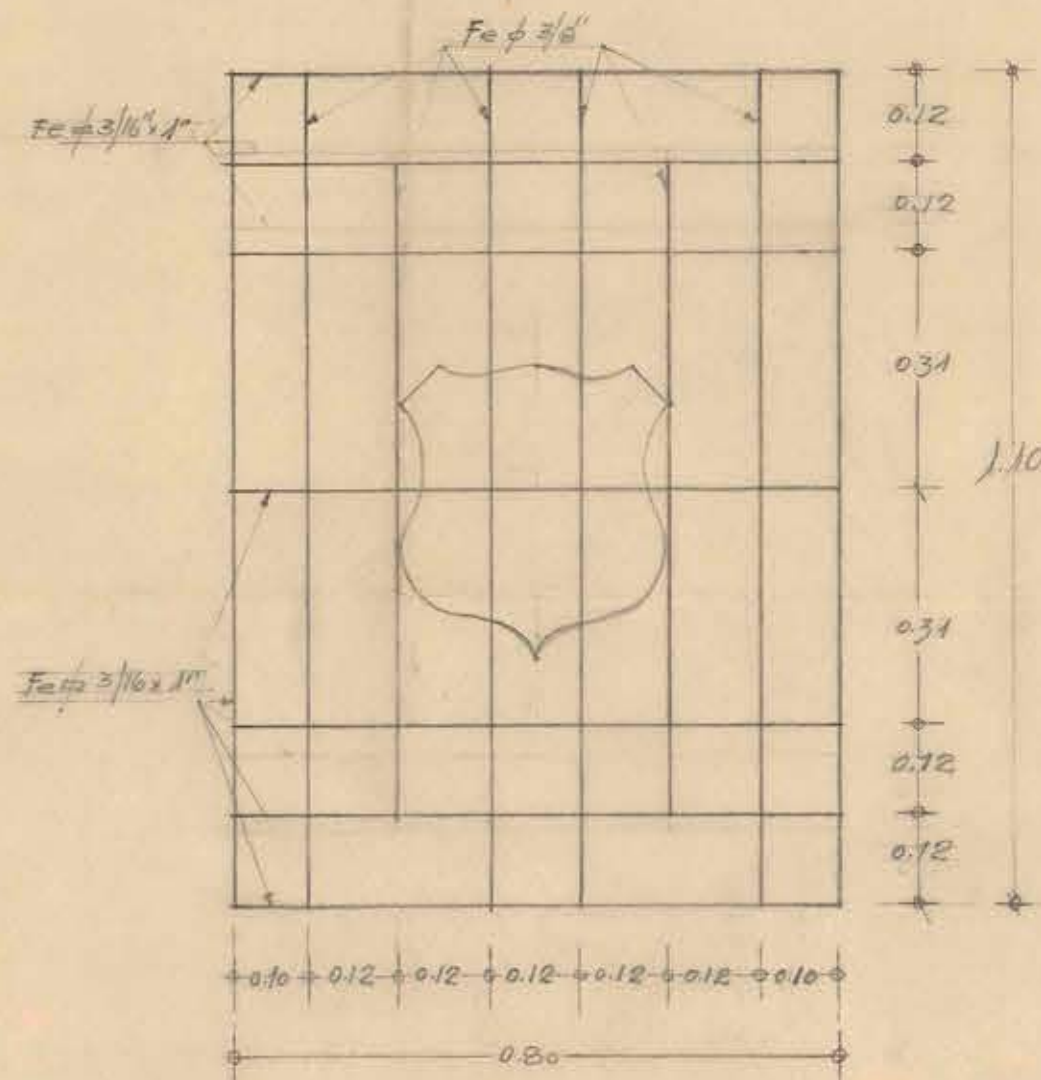

REJA TIPO (D) ES UNA

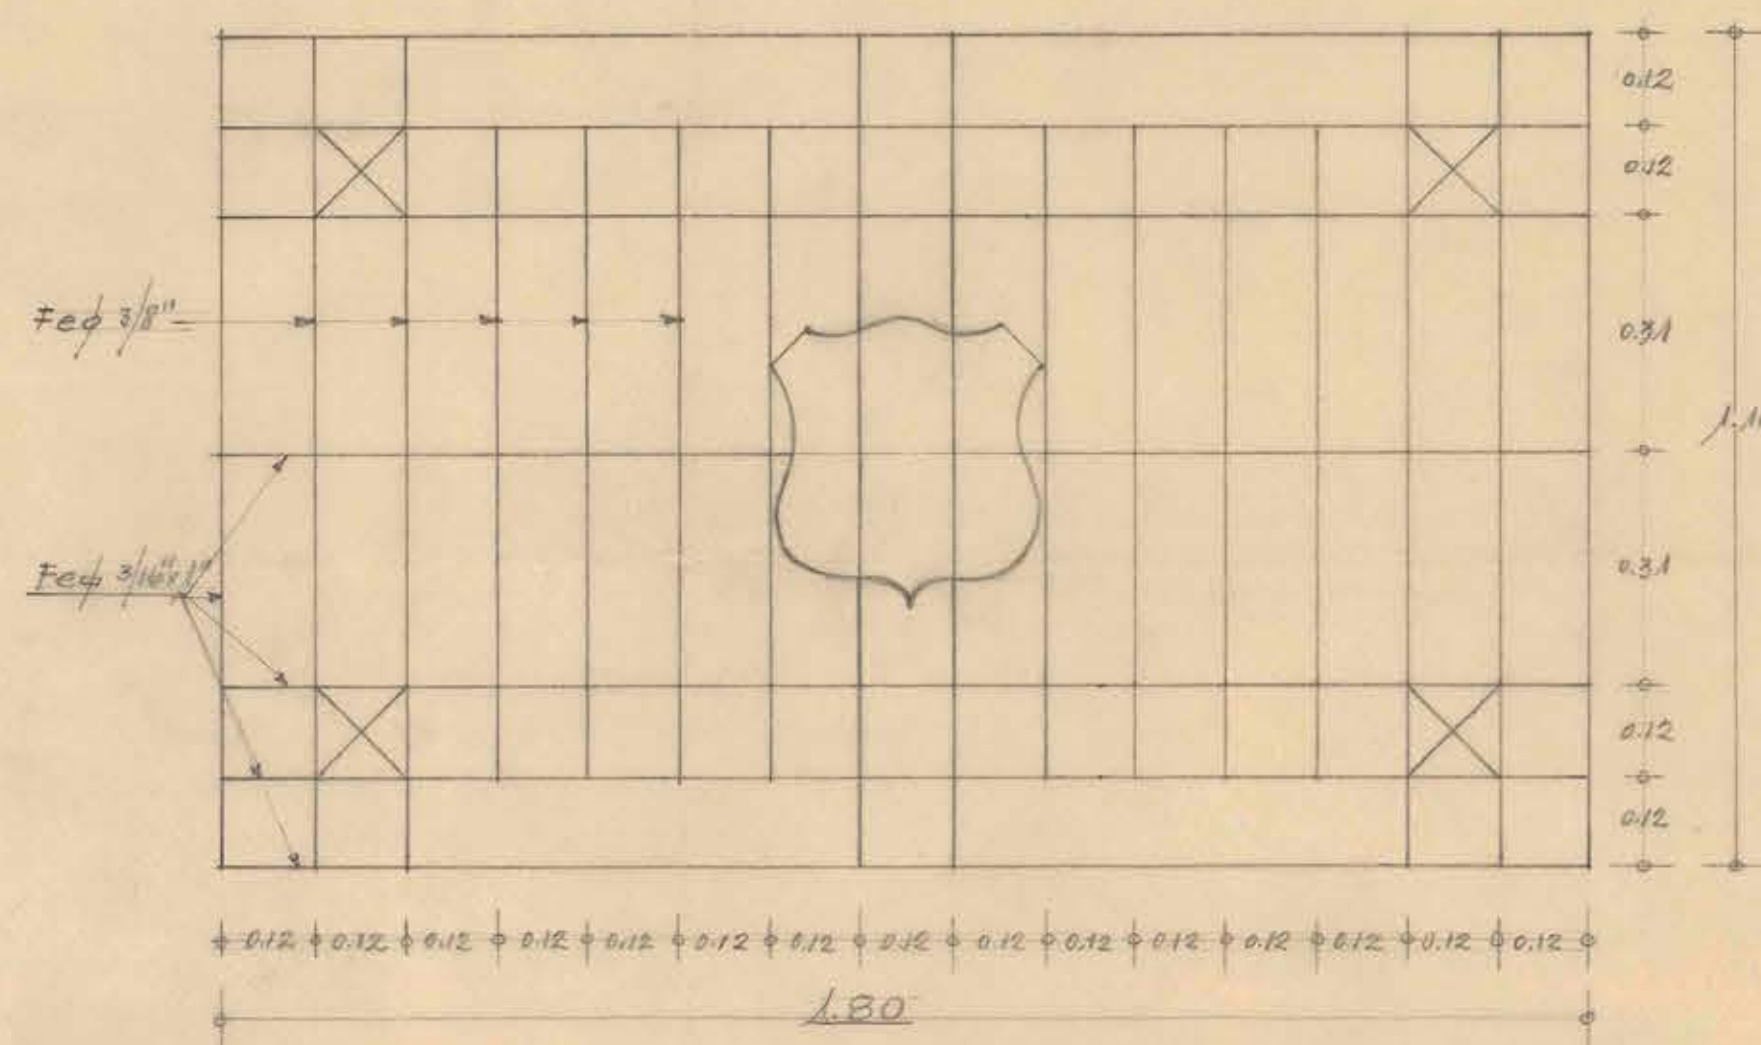

REJA TIPO (B) SON CINCUENTA Y SEIS =

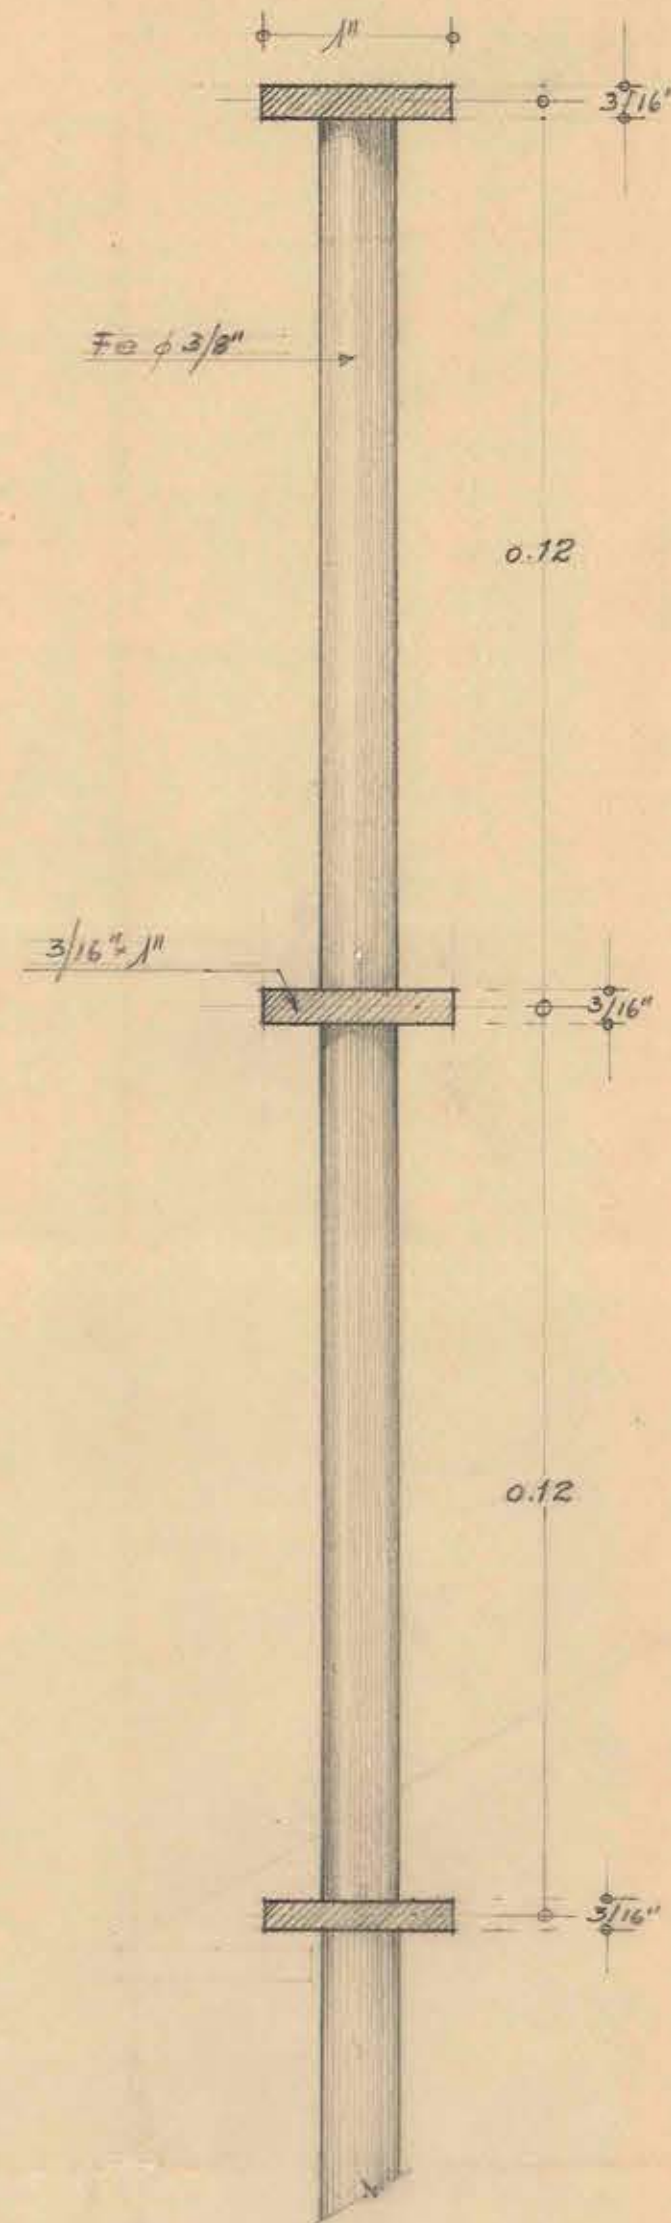

31 AGO 1959

3