



ELEVACION PONIENTE

ELEVACION SUR

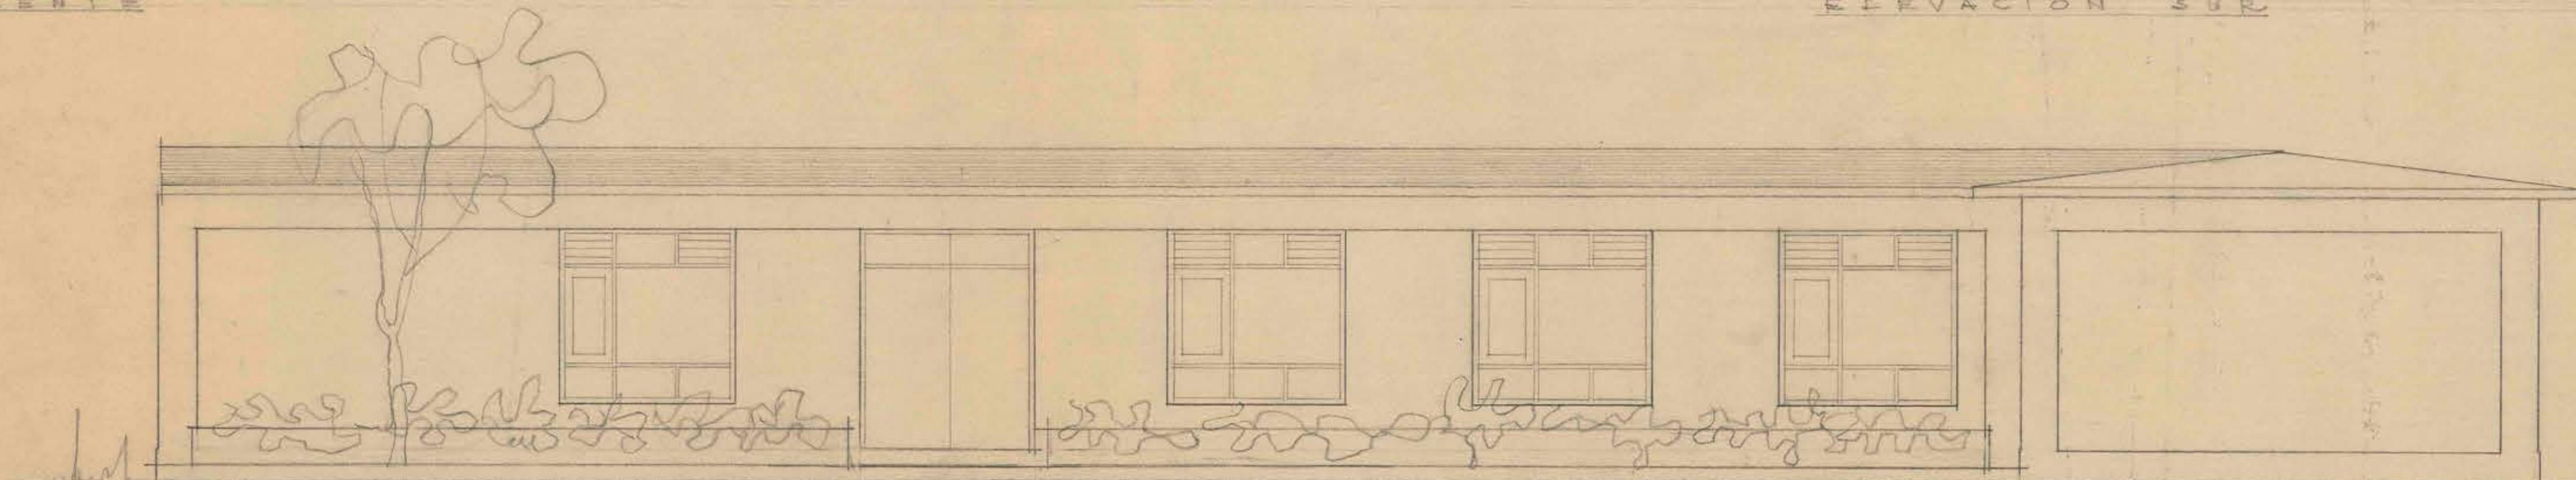

ELEVACION A LA CALLE (ORIENTE)

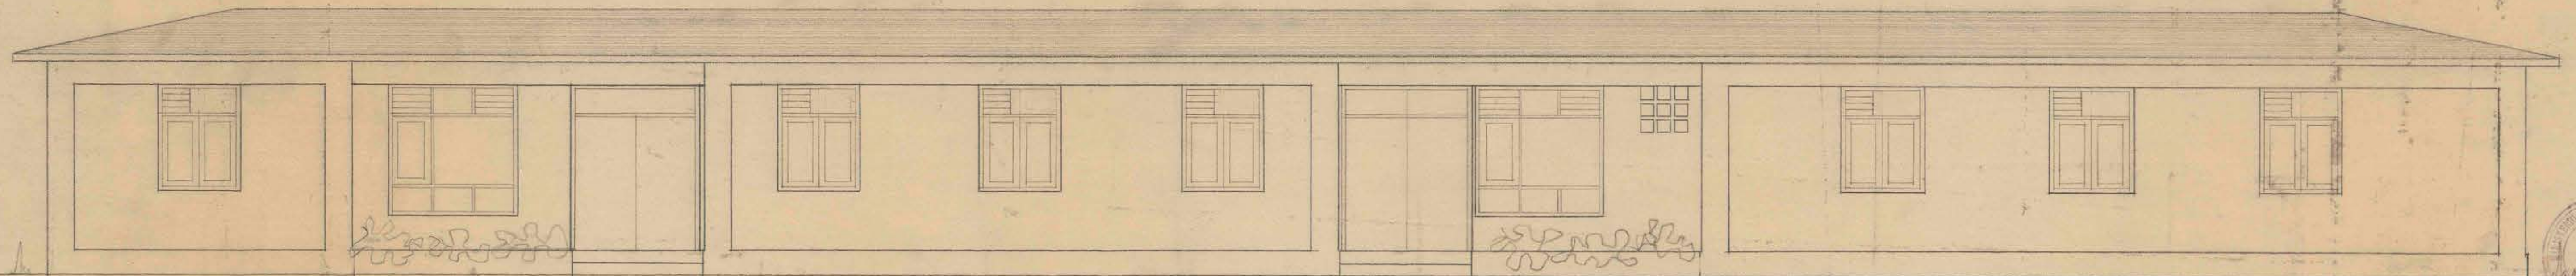

ELEVACION NORTE

EDIFICIO DE SERVICIOS PUBLICOS DE CALAMA.
ANEXO CASA GOBERNADOR Y CASA DE HUESPEDES.

PLANO DE FACHADAS
ESCALA: 2 CM = UN MT.

ARQUITECTO
FLOR BORQUE

ARR. ASesor
SAN. ARANGUIR

VE. JEFE DE ESTUDIOS
HTO. GRAHNSA

MINISTERIO OBRAS PUBLICAS
DIRECCION DE ARQUITECTURA
XI - 1954

040 X 083