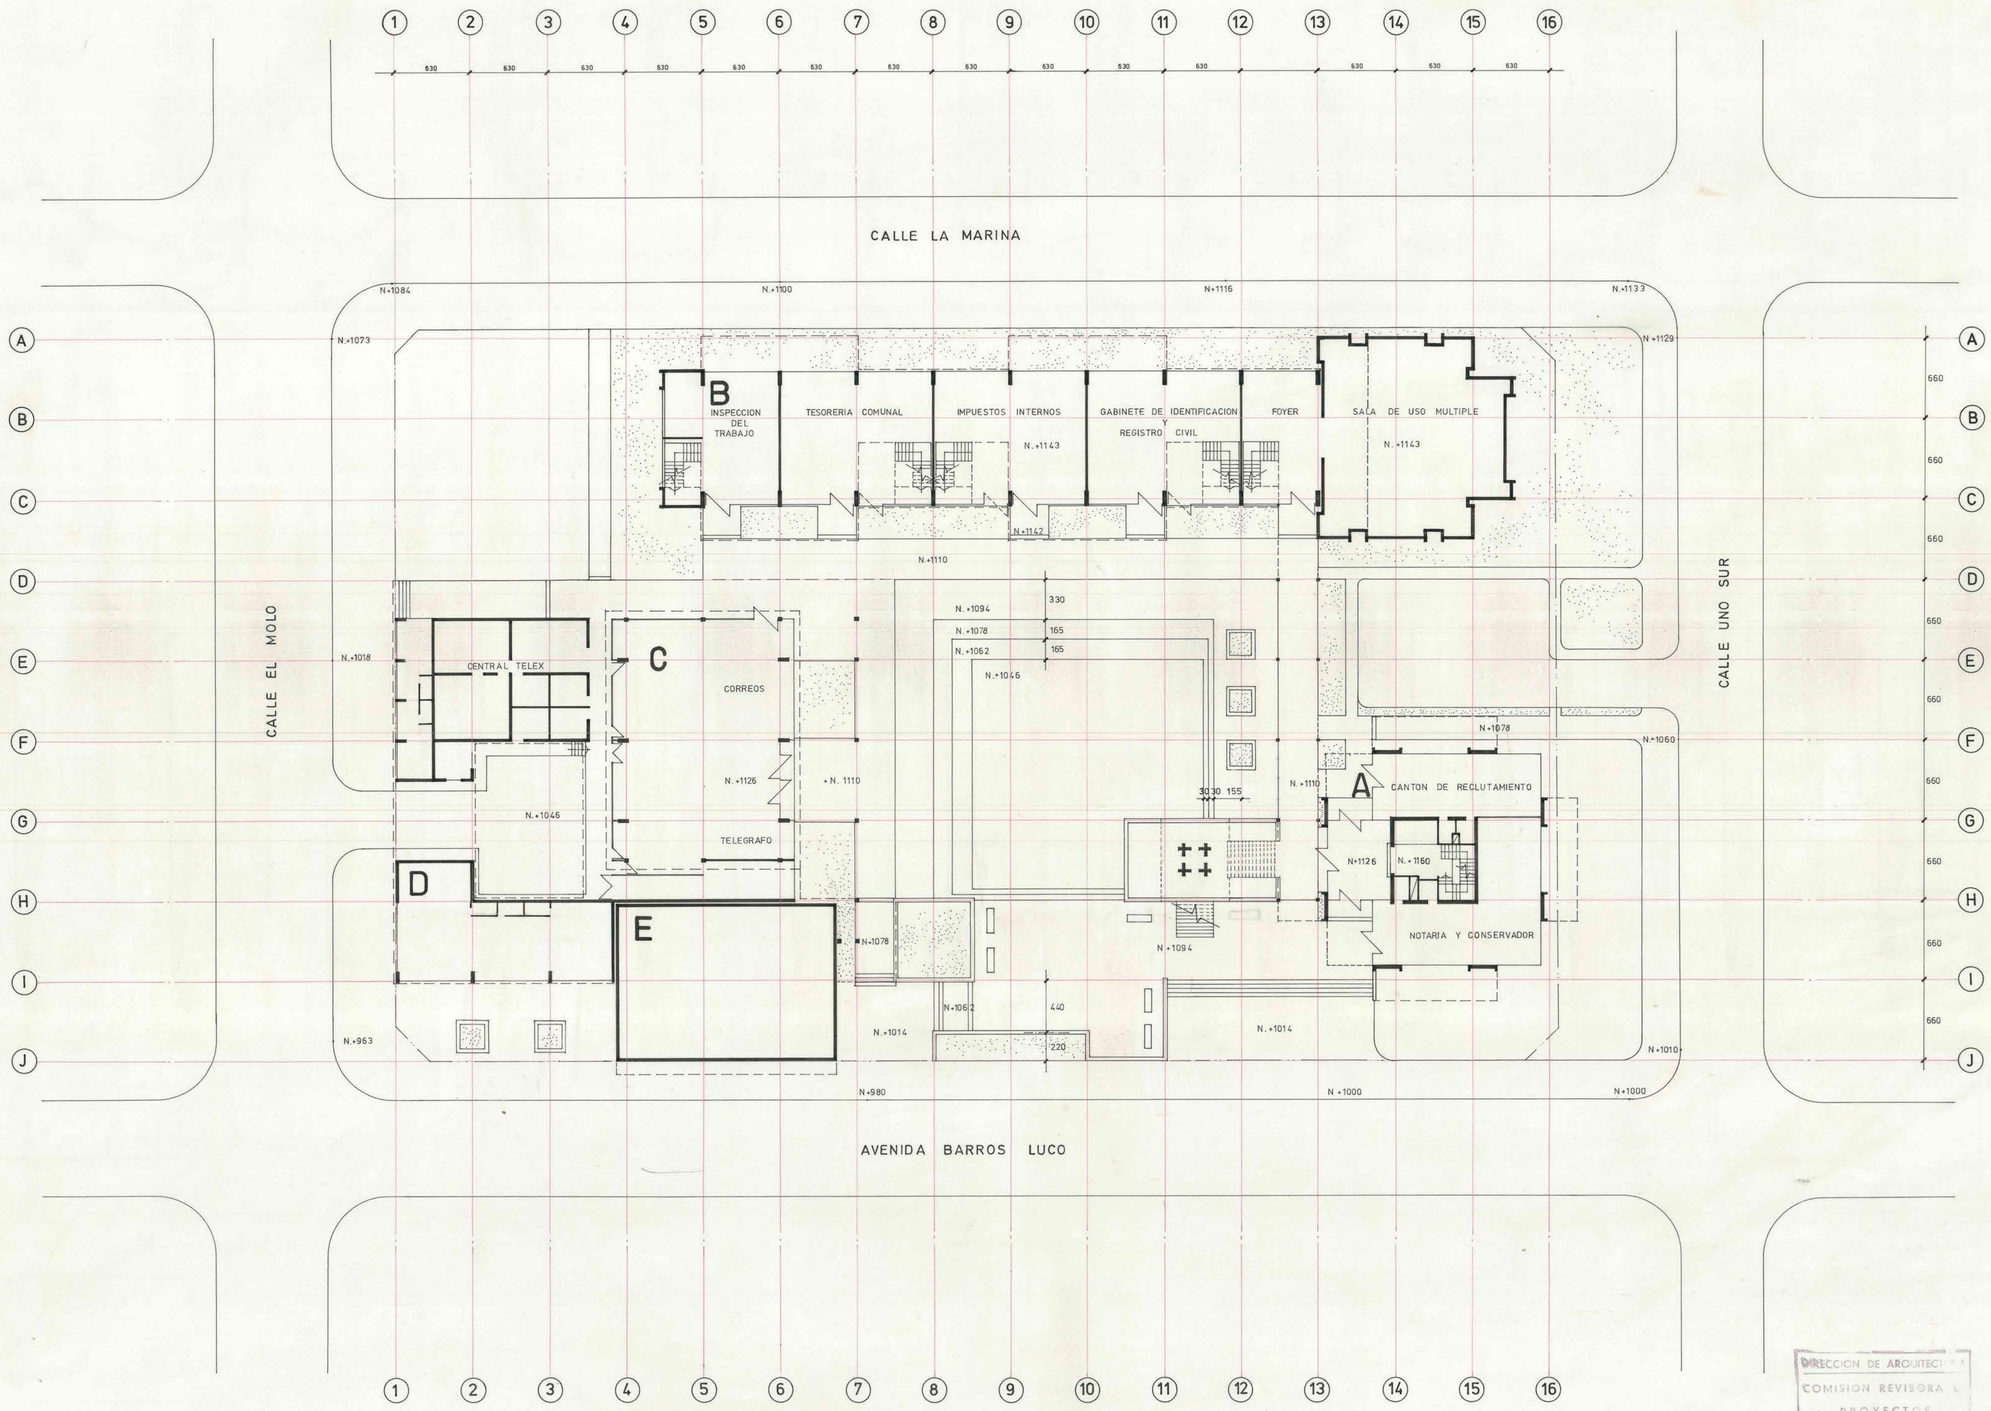

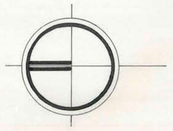

MOPT DIRECCION GENERAL DE OBRAS PUBLICAS
DIRECCION DE ARQUITECTURA

OBRA	SERVICIOS PUBLICOS DE SAN ANTONIO
UBICACION	SAN ANTONIO
PLANO	PLANO GENERAL
SUPERFICIE	
ESCALA	1:200
ARQUITECTO PROYECTISTA	RENE GUZMAN P. ICA 860
Vº Bº ARQTO. JEFE DEPTO. PROYECTOS	
CONTRATISTA	FECHA del CONTRATO / Nº del CONTRATO
FECHA: JULIO 1974	P Nº 2