


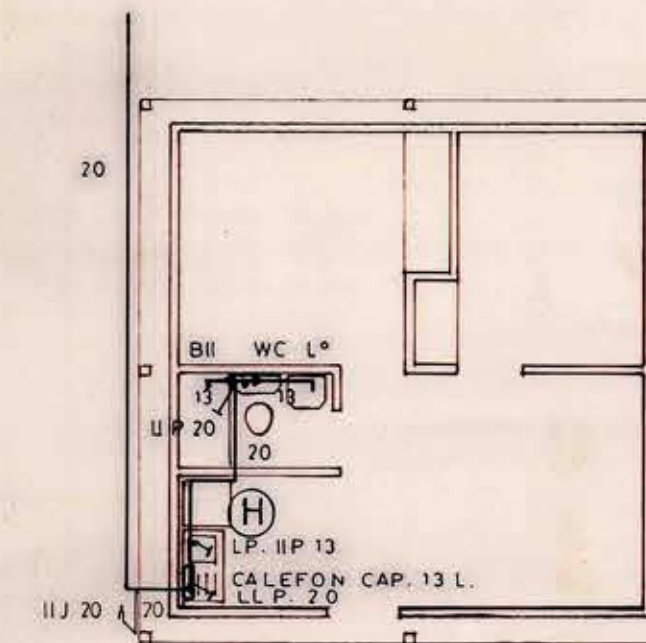


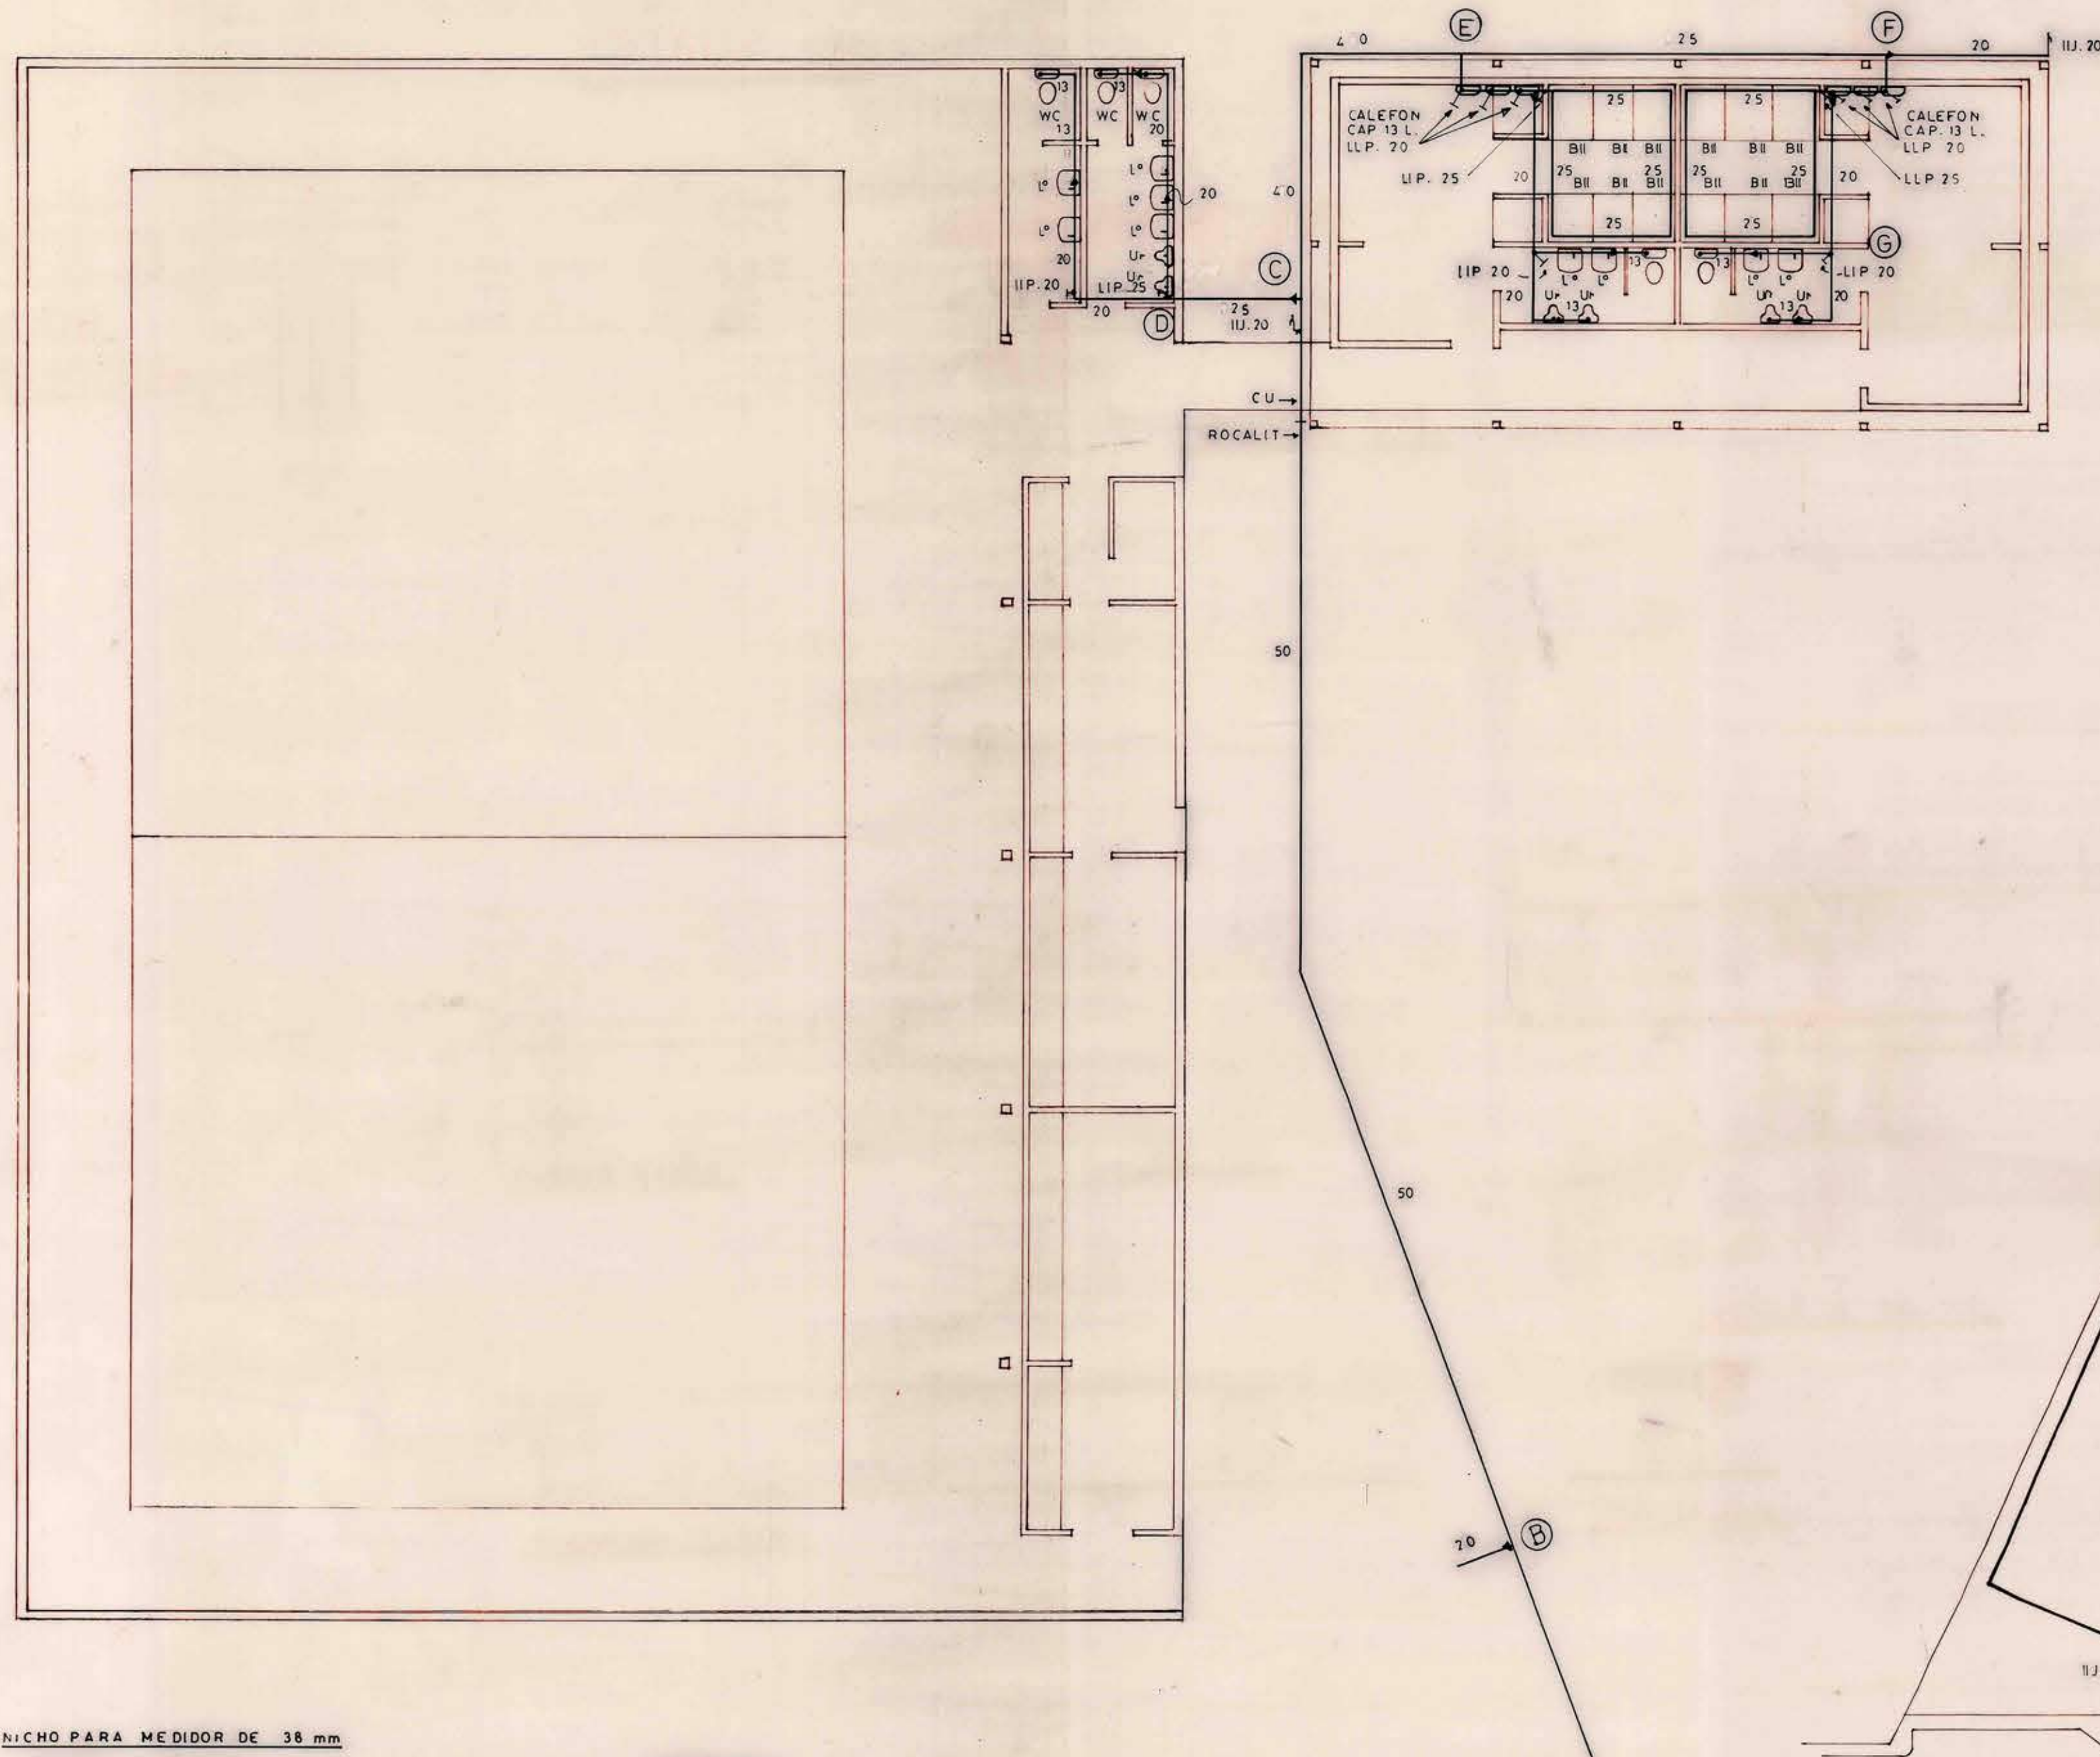

CASA CUIDADOR

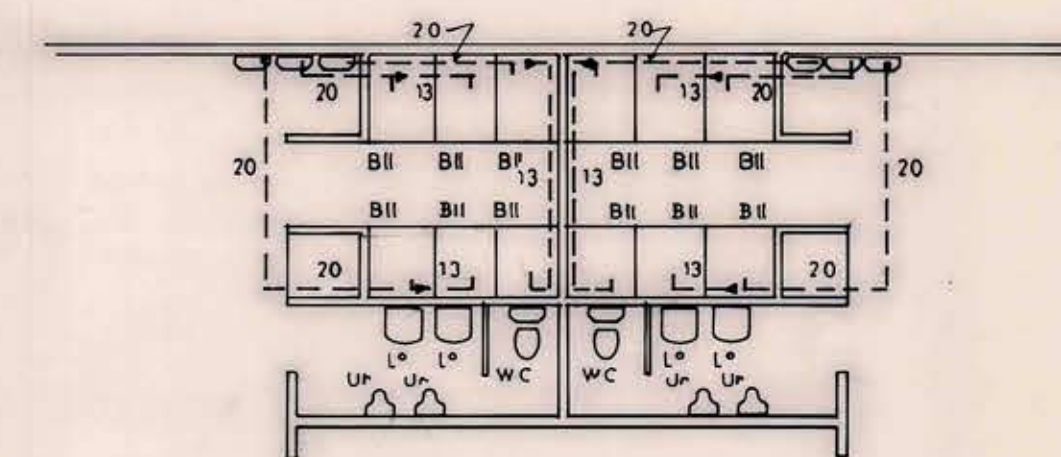


DISTRIBUCION AGUA CALIENTE

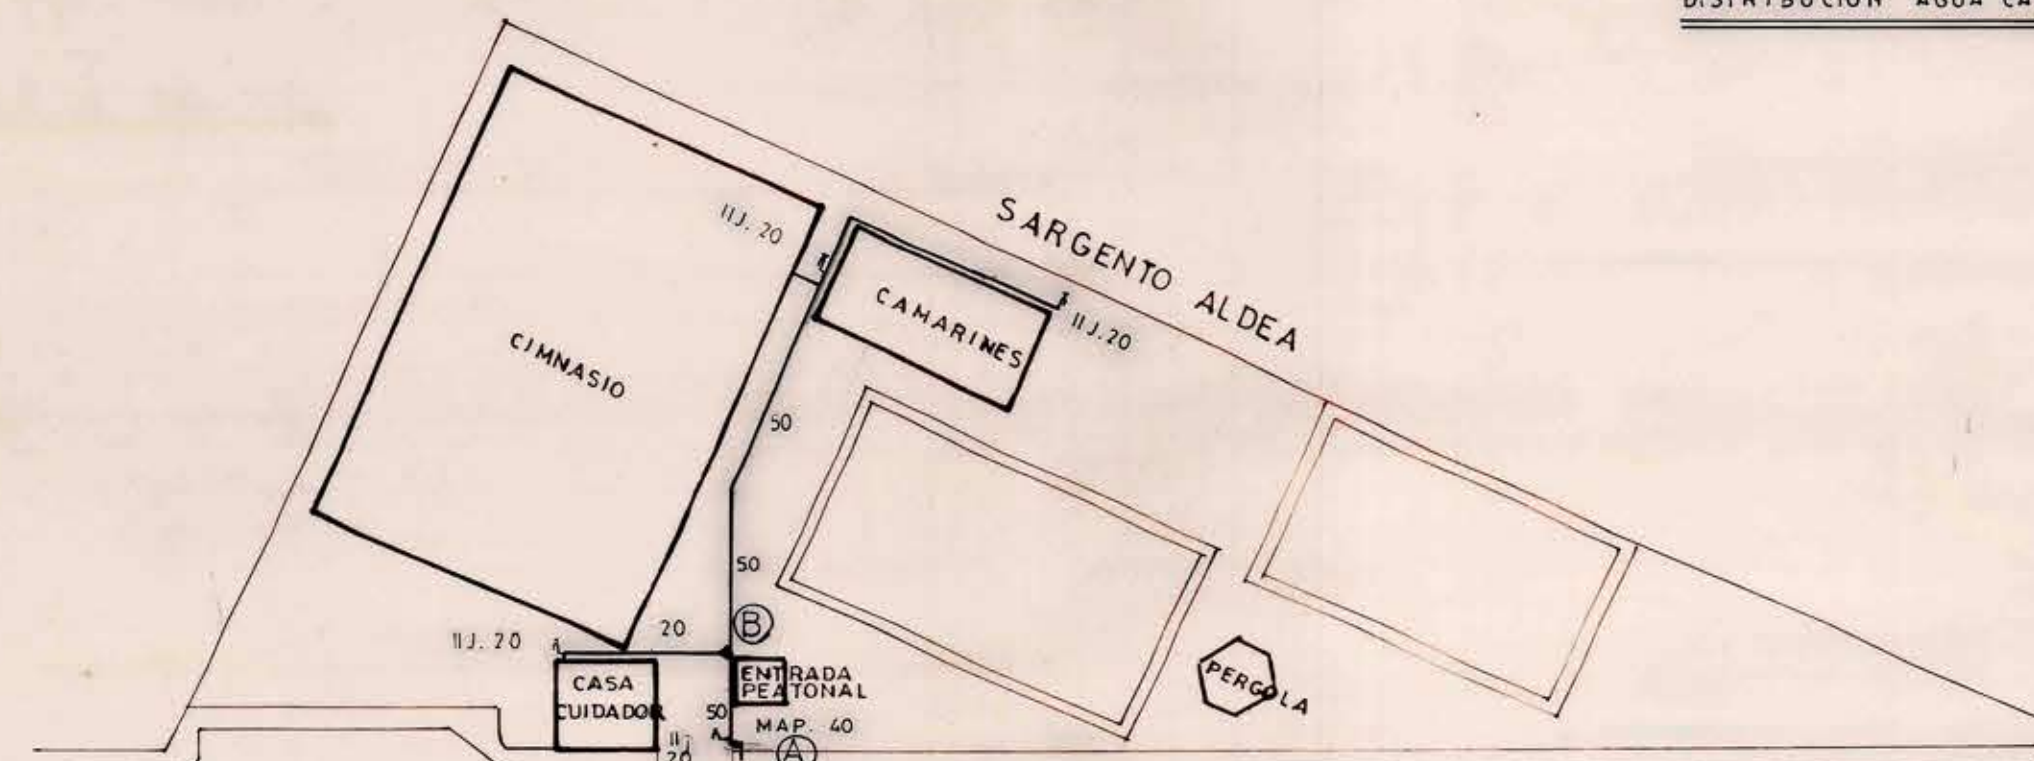

EMPLAZAMIENTO

NICHO PARA MEDIDOR DE 38 mm

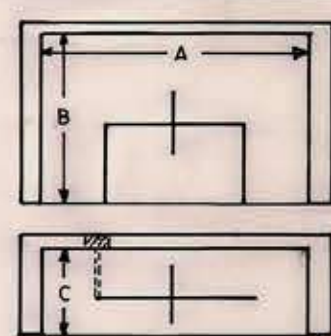

ELEVAC.

PLANTA

NO SE INSTALARA EL M.A.P. SI NO ESTA CONSTRUIDO EL NICHO NI EJECUTADA LA PASADA EN EL CIMENTO.

SIMBOLOGIA

CAÑ. AG. FRIA POR RADIER O TIERRA

CAÑ. CU. TIPO "L"

CAÑ. ROC. EN 50 mm.

J: MAP 38 = 1.23 m

TRAMO	Q		Ø	LARGO		1/100	PERDIDA DE CARGA PARCIAL	FE CARGA ACUMUL.	COTA	PRESION		PUNTO
	POSIBLE	PROBABLE		L. REAL	L+50 %					INICIAL	DISPONIBL	
MAP A	4.40	117	50	0.20	0.30	2.09	0.01	0.01	10.00	13.77	13.76	A
A B	4.75	114	50	7.00	10.50	1.96	0.21	0.72	✓	✓	13.55	B
B C	3.70	103	50	25.00	31.00	1.63	0.51	0.73	✓	✓	13.04	C
C D	1.30	50	25	3.00	4.50	12.50	0.56	1.29	✓	✓	12.78	D
C E	7.40	76	40	8.00	17.00	4.00	0.48	1.24	0.00	13.77	12.53	E
E F	1.20	47	25	10.00	15.00	11.40	1.71	2.95	10.70	3.57	10.62	F
F G	60	75	20	5.00	7.50	15.50	1.16	4.11	✓	✓	9.46	G
B-H	55	28	20	14.00	21.00	16.40	3.02	3.24	✓	✓	10.33	H

MINISTERIO DE OBRAS PUBLICAS
D. G. O. P. DIRECCION DE ARQUITECTURA

OBRA GIMNASIO VIALIDAD M.O.P.

UBICACION A. VESPUCIO Nº0372 LA GRAMMA

PLANO AGUA POTABLE

ESCALA 0.78 x 0.60

FECHA 24-7-81

LAMINA UNICA

PROYECTISTA P. GONZALEZ B. O. REYES E.

ARQTO. M. ROJAS T.

3 AGO. 1981

FIRMAS DEPTO. PROY.

ARQTO. PROY. R. FERNANDEZ

JEFE DEPTO. PROY. A. ILLANES W.

ARQTO. M. ROJAS T.

PROYECTO INFORMATIVO O DE INSTALACION DEFINITIVA

AVISO DE INICIACION Nº

CERTIFICADO DE FACTIBILIDAD Nº

APROBACION DE PROYECTO CASO FUENTE PARTICULAR AGUA POT.

FECHA INICIACION

FECHA TERMINO

AUTORIZACION DE CONECCION O EMPALME Nº

FIRMAS

PROPIETARIO

PROYECTISTA

CONTRATISTA

UBICACION

SARGENTO ALDEA

AVDA. AMERICO VESPUCIO

DATOS NICHO Y M.A.P.

DIAMETRO 38 mm

A 0.84 m.

B 1.00 m.

C 0.40 m.

CERTIFICADO D.S.S. Nº

FECHA

SON 40 ARTEFACTOS.