



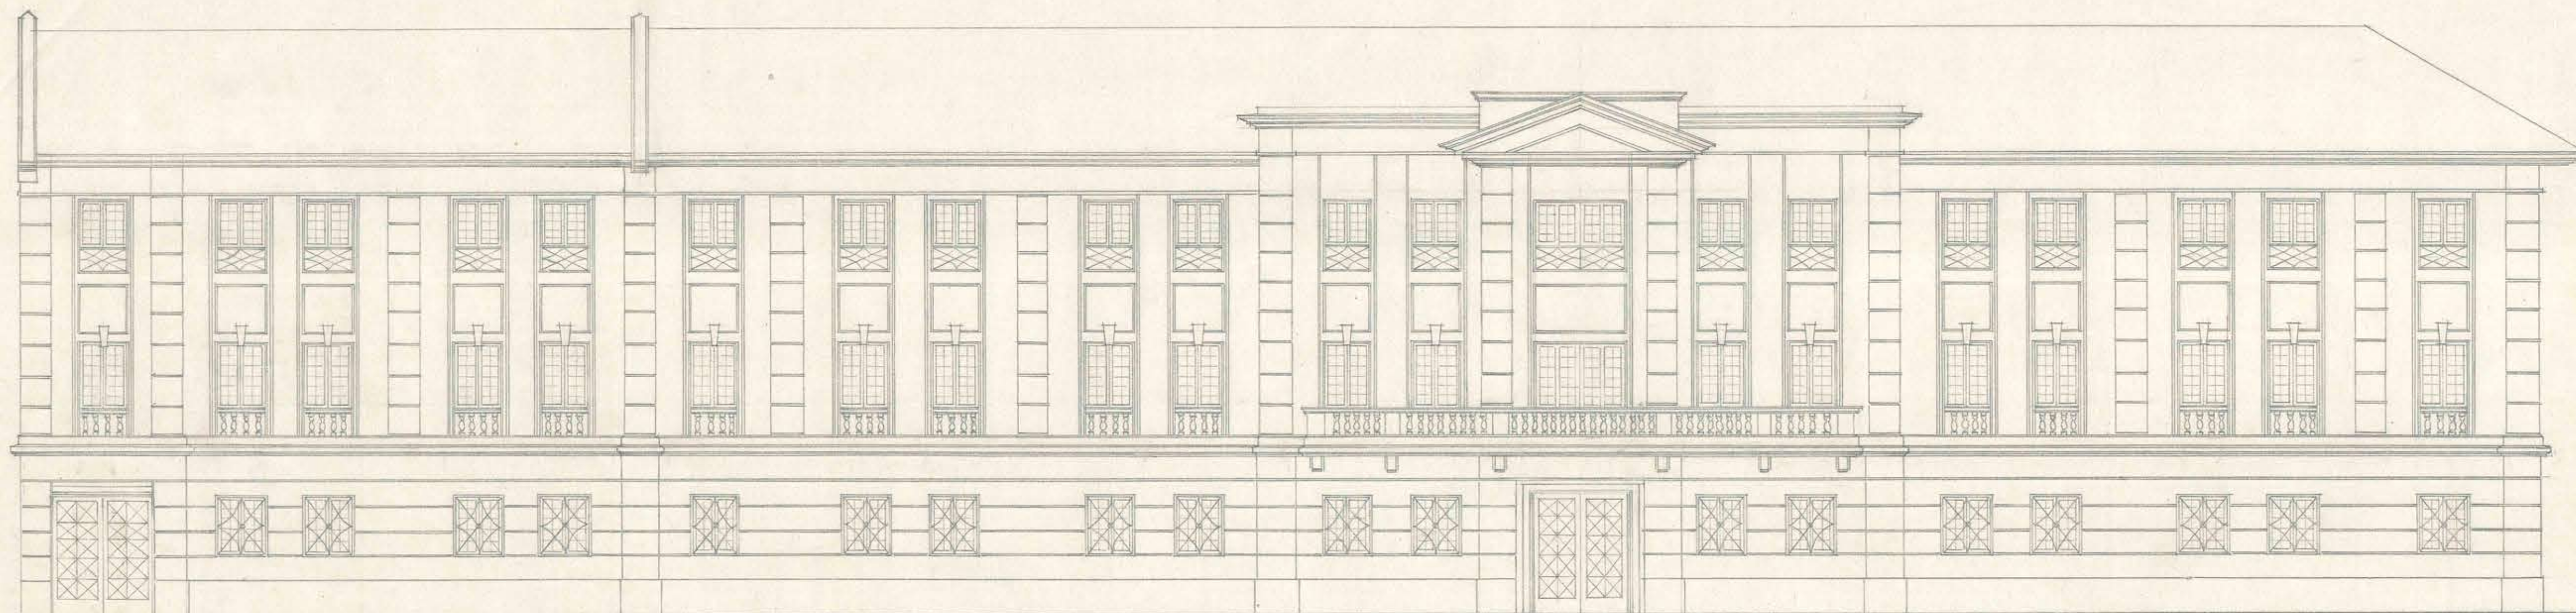

FACHADA PRINCIPAL

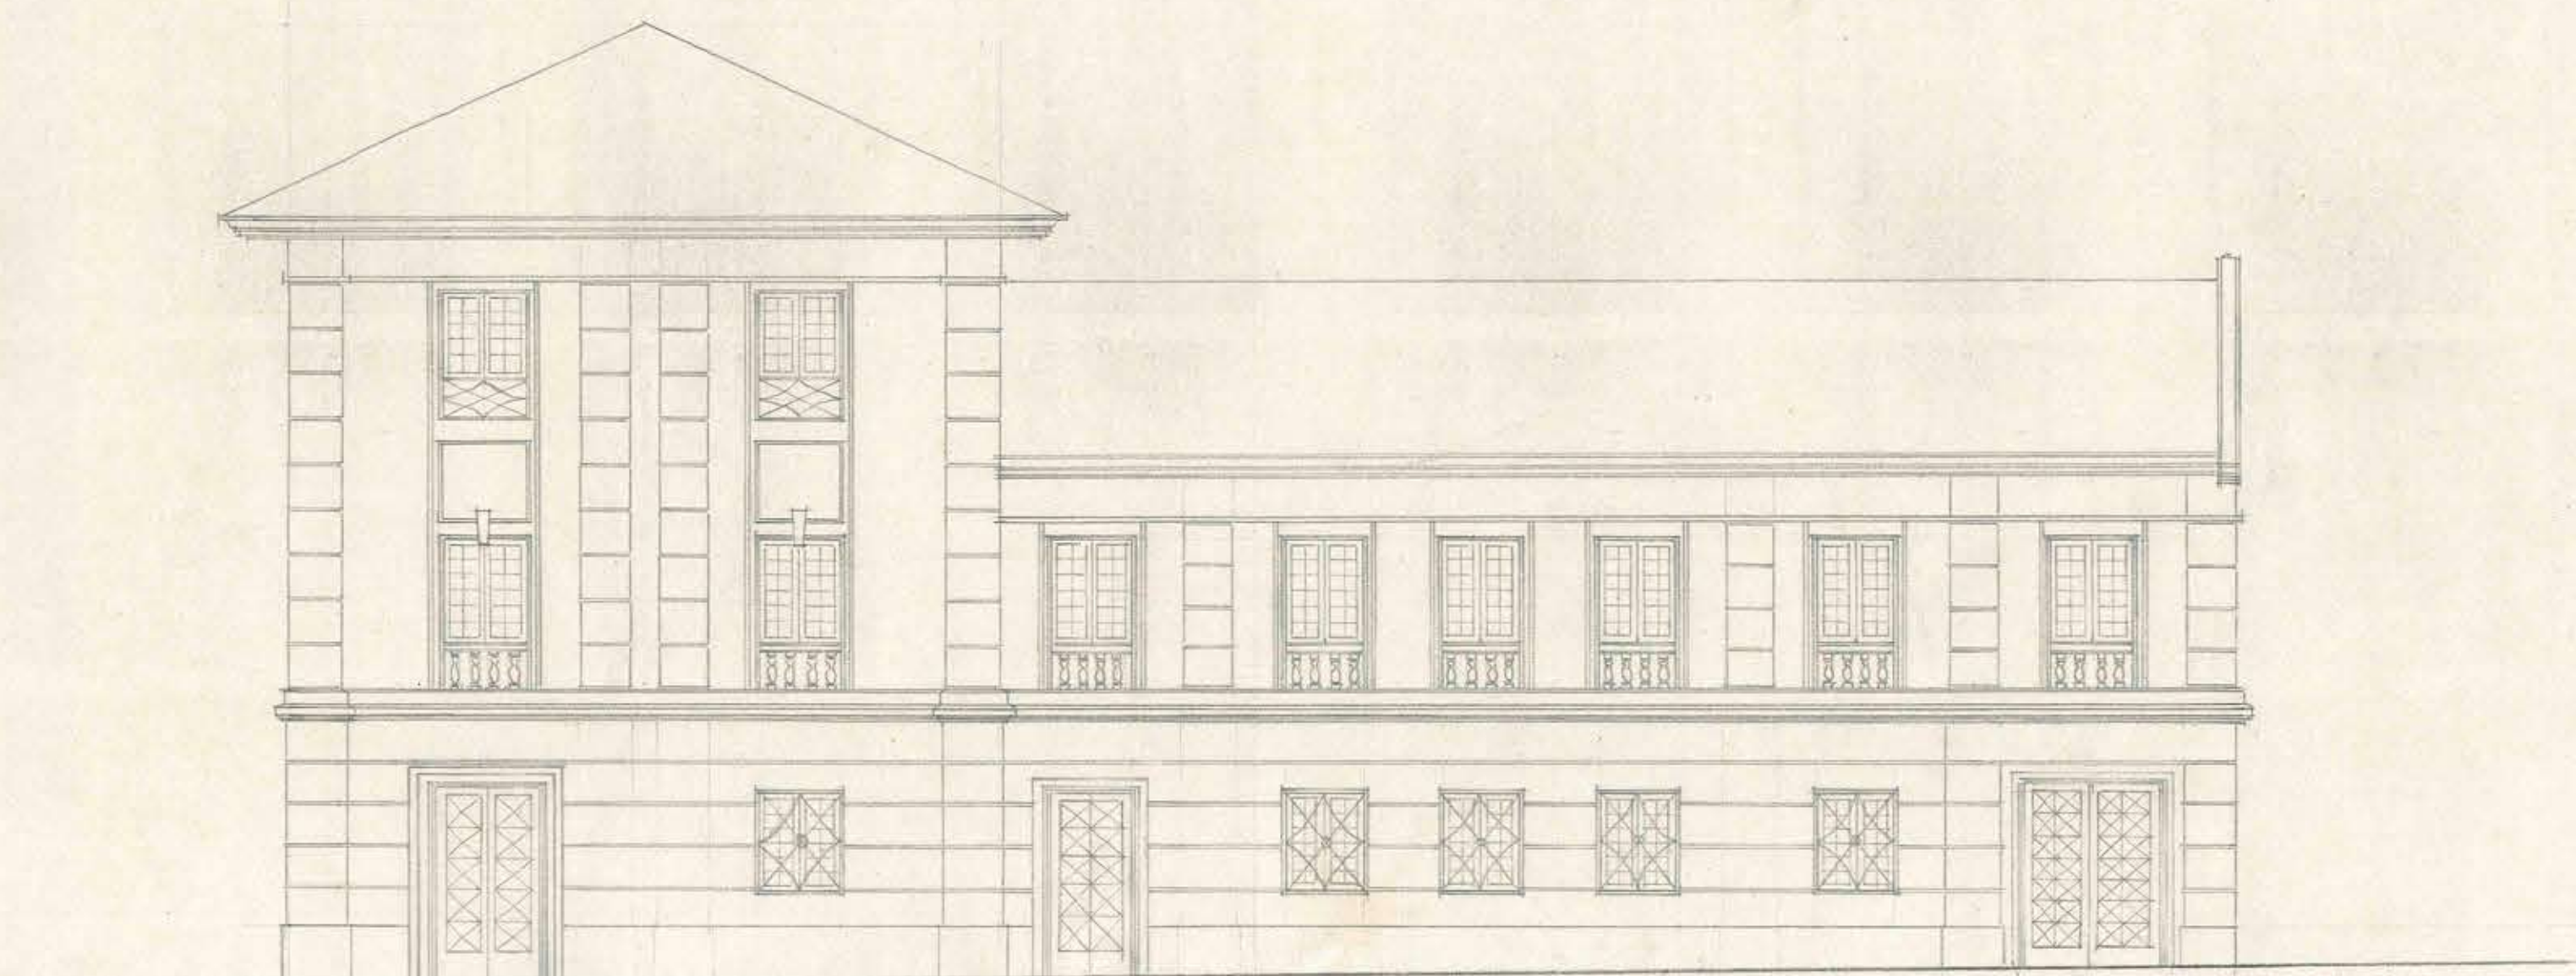

FACHADA POR W. SEGUEL

D.G.O.P.-DEP. DE ARQUITECTURA.-AMPLIACION SERVICIOS PUBLICOS DE PUNTA ARENAS.-CASA PARA EL INTENDENTE -ESCALA 1:100 - 9-XII-46. ARQTO: (DES)OURVIERES -V: B. J. Paulin

