

AVENIDA PRAT.

CALLE SAN CARLOS.


CALLE ARAUO.

FUTURA GOBERNACION MARITIMA.

TESORERIA - IMPUESTOS INTERIORS
(CENTRO AGRONOMICO.)

EX EDIFICIO PROSEM.

NOTA: POR EFECTOS DEL CALCULO EL EDIFICIO SE TRASLADO PARALELAMENTE
5.00 M HACIA EL NORTE.

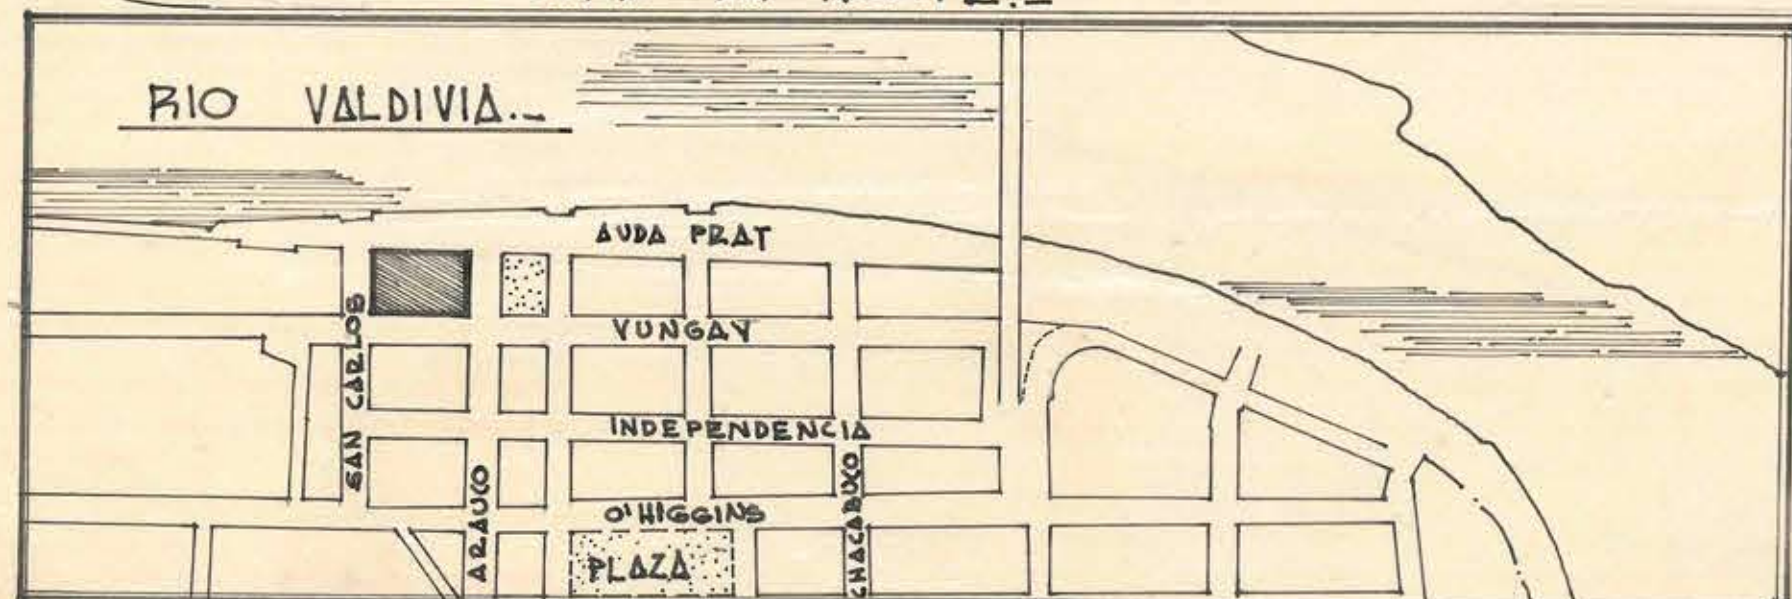

CALLE YUNGAY.

M. O. P.	DIRECCION DE ARQUITECTURA.	DEPARTAMENTO ESTUDIOS.
PLANO: PLANTA GENERAL.	SERVICIOS PUBLICOS DE VALDIVIA	Nº 2.
ESC. 1:100.	FEBRERO 1962.	H. FERREIRA S. ARQTO. JEFE TALLER.
	J. HENRIQUEZ S. ARQTO.	O. TORREALBA D. ARQTO. JEFE ESTUDIOS.

PLANO DE UBICACION.

060X083

22