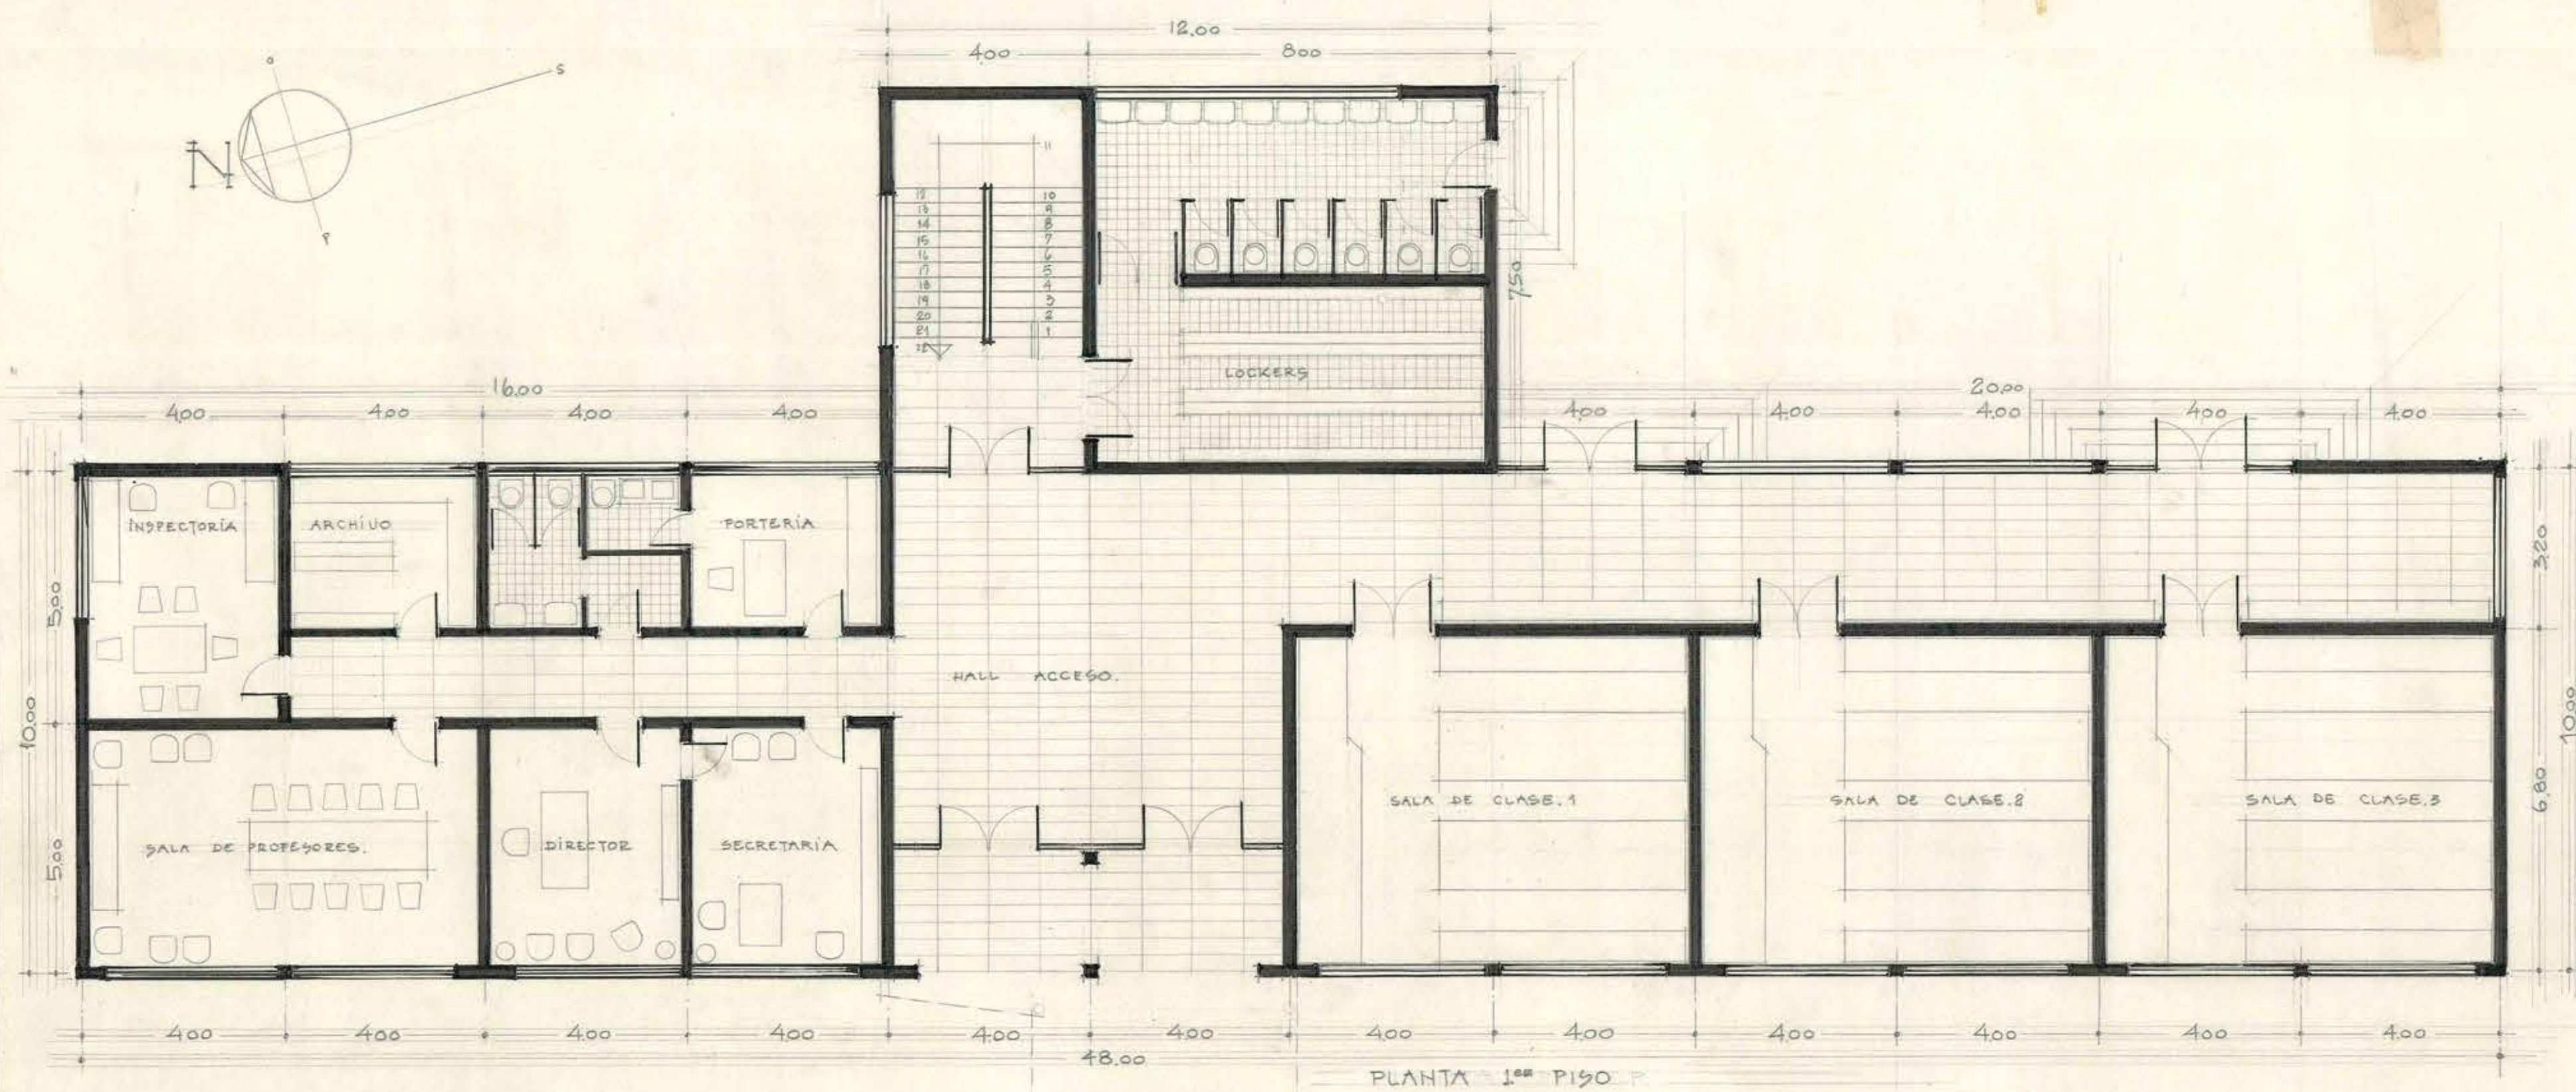
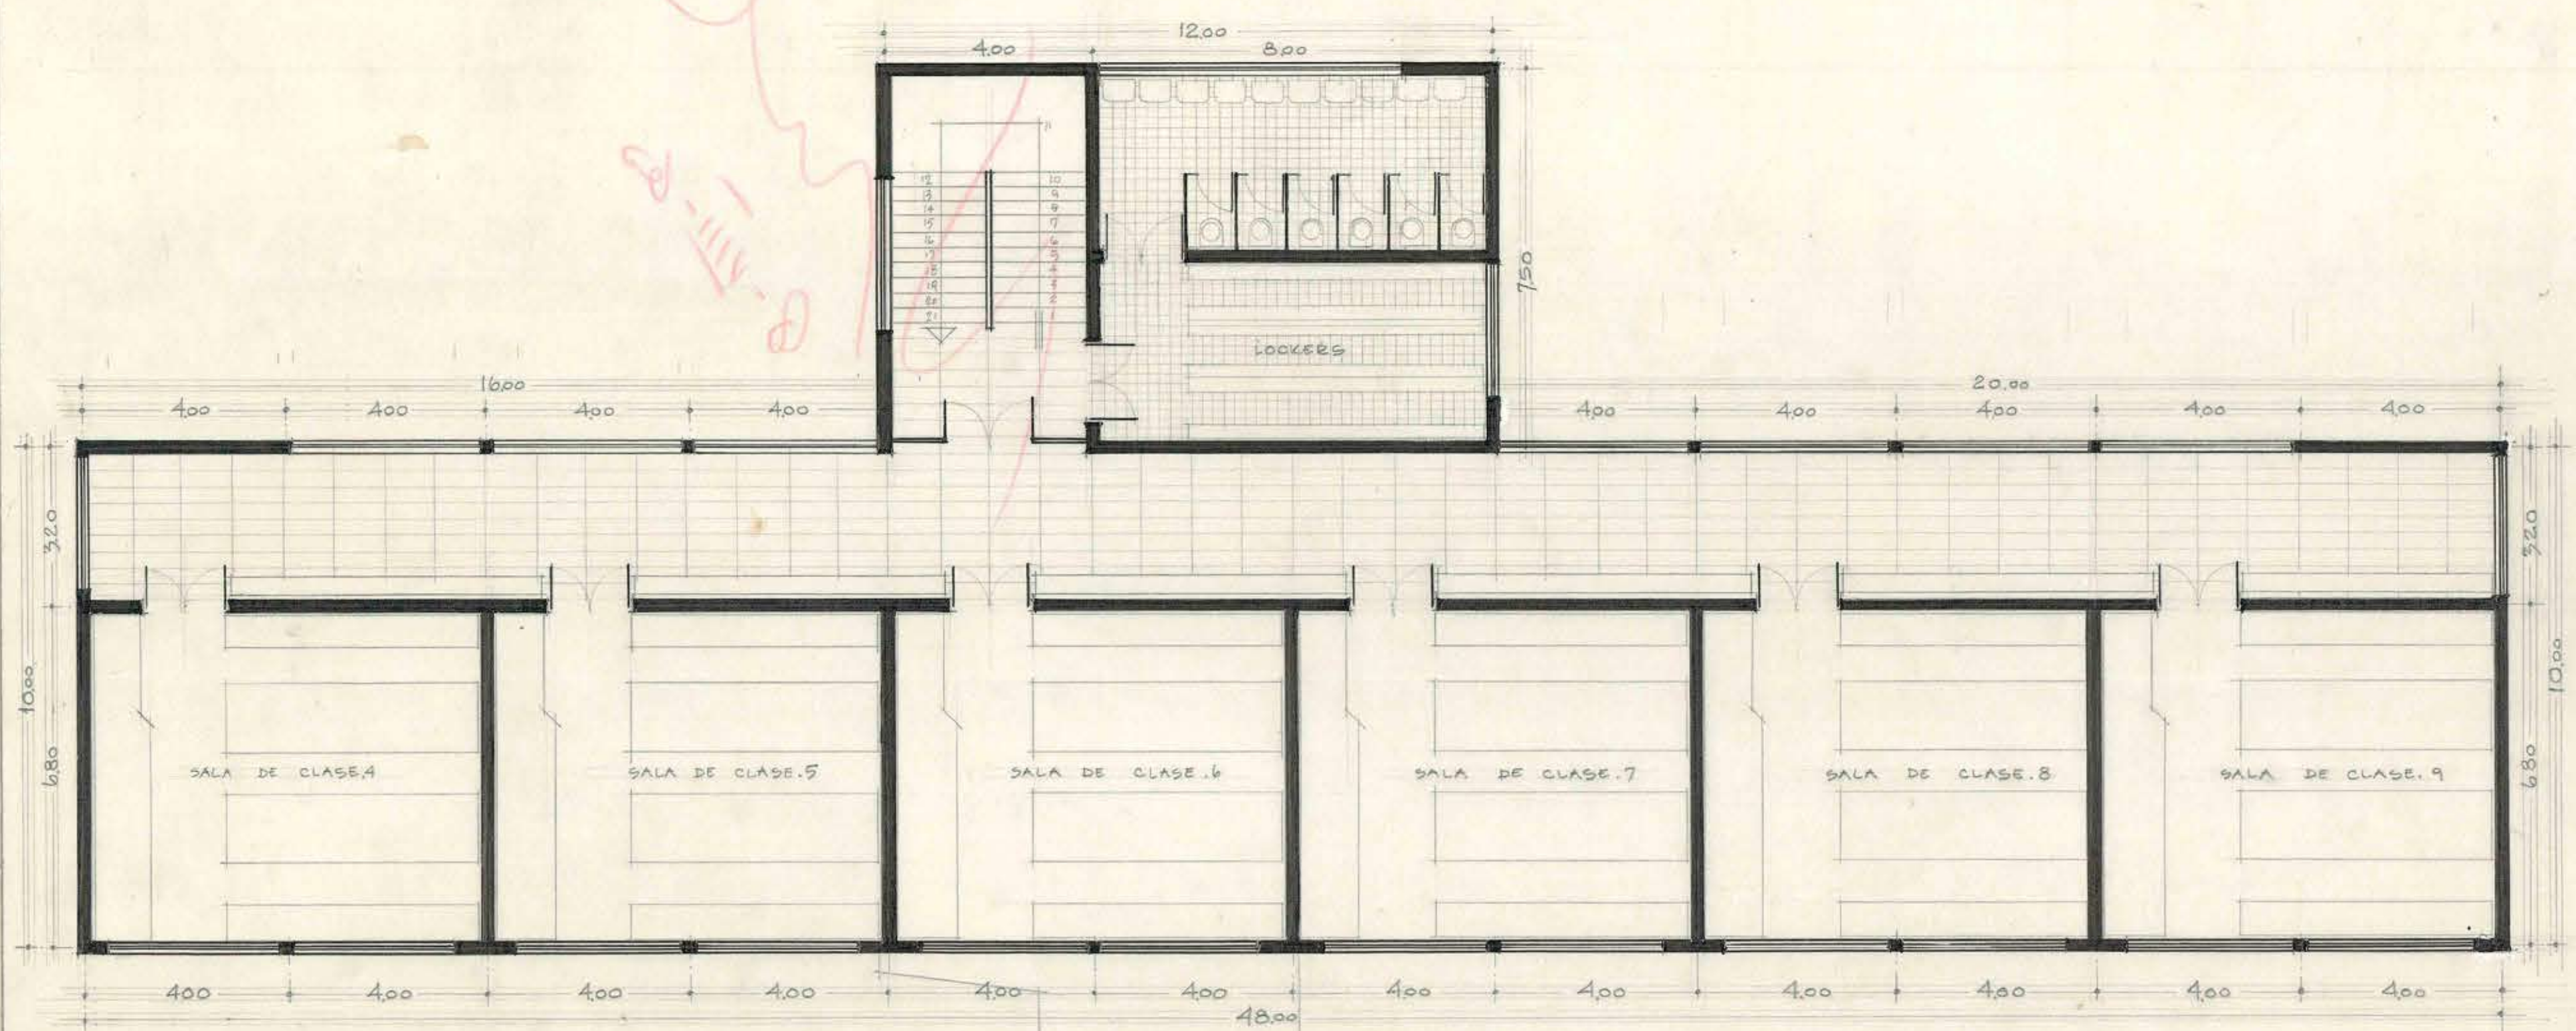



PLANTA 1^{er} PISO F

PLANTA 2º PISO


SUPERFICIES:
1º PISO: 90 M²
2º PISO: 90 M²
TOTAL: 180 M²
DICIEMBRE 19

MINISTERIO DE OBRAS PUBLICAS.
DIRECCION DE ARQUITECTURA.
DEPARTAMENTO DE ESTUDIOS.
ESCUELA POBLACION BARROEN. LOTA
PLANTAS 1º Y 2º PISO TACHADAS.


ARQUITECTO: MARCO MUÑOZ R.
DIBUJO: HERNAN NORERO, U.
J.O.B. ARQTO JEFE. Francisco Cordero

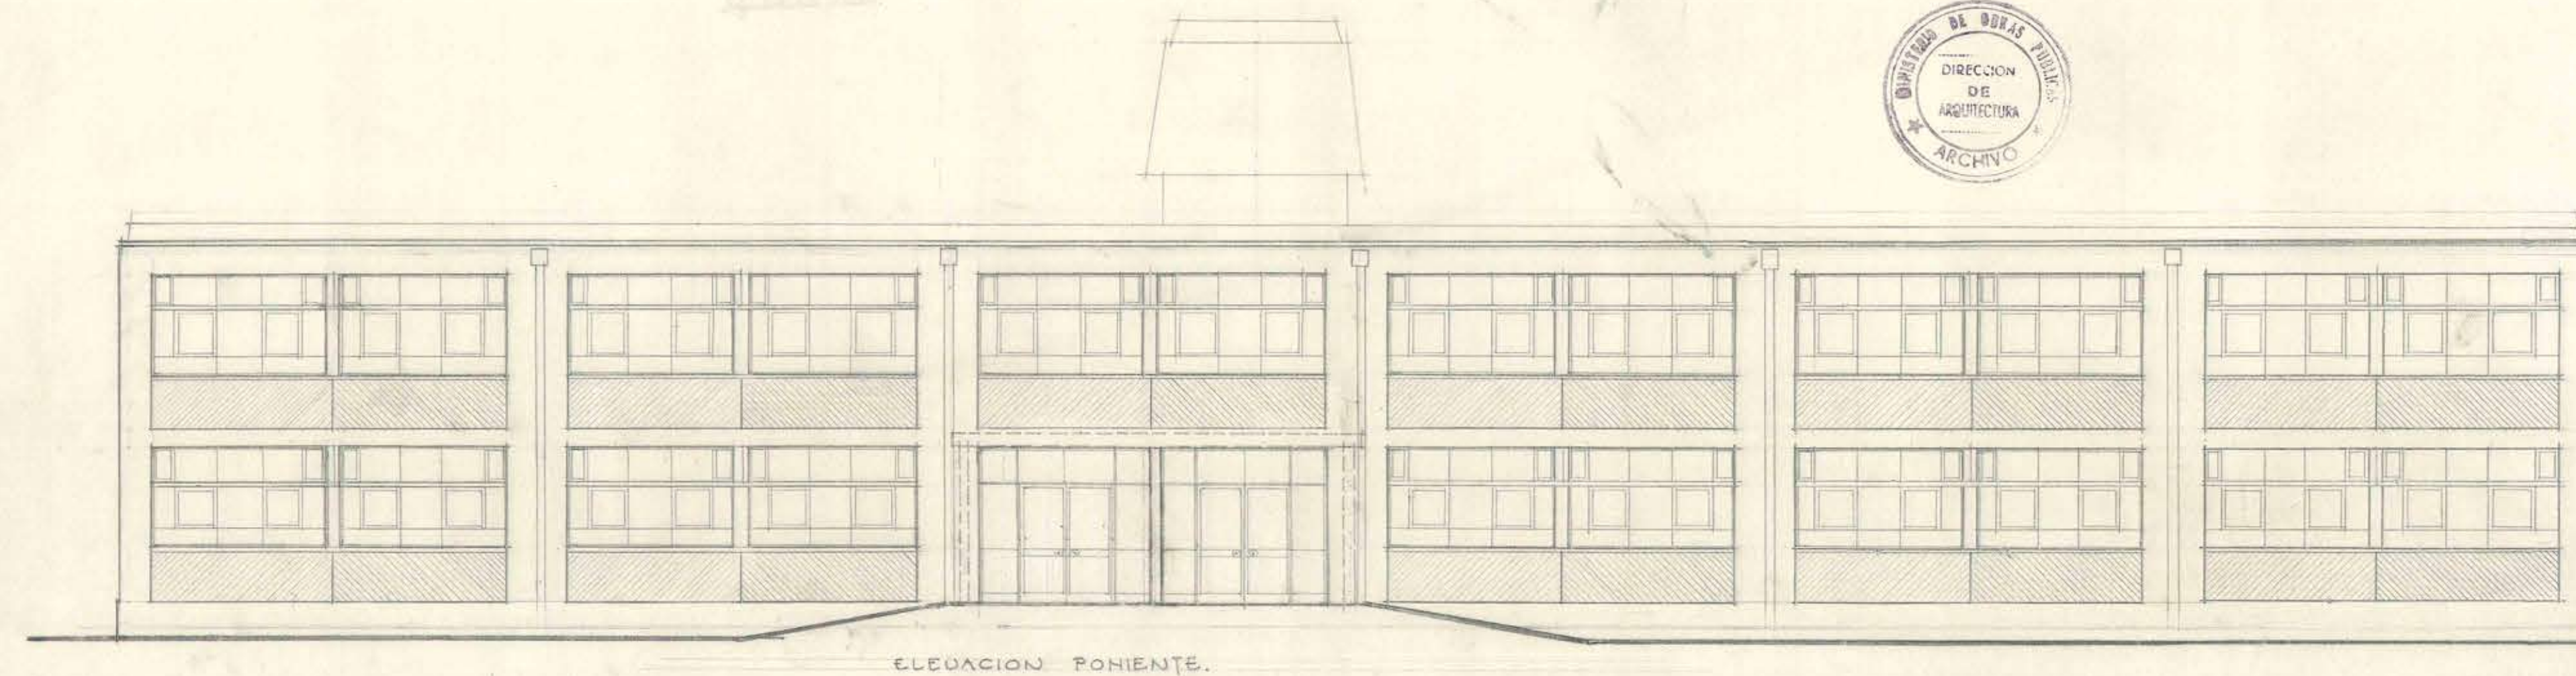

ELEVACION PONIENTE.

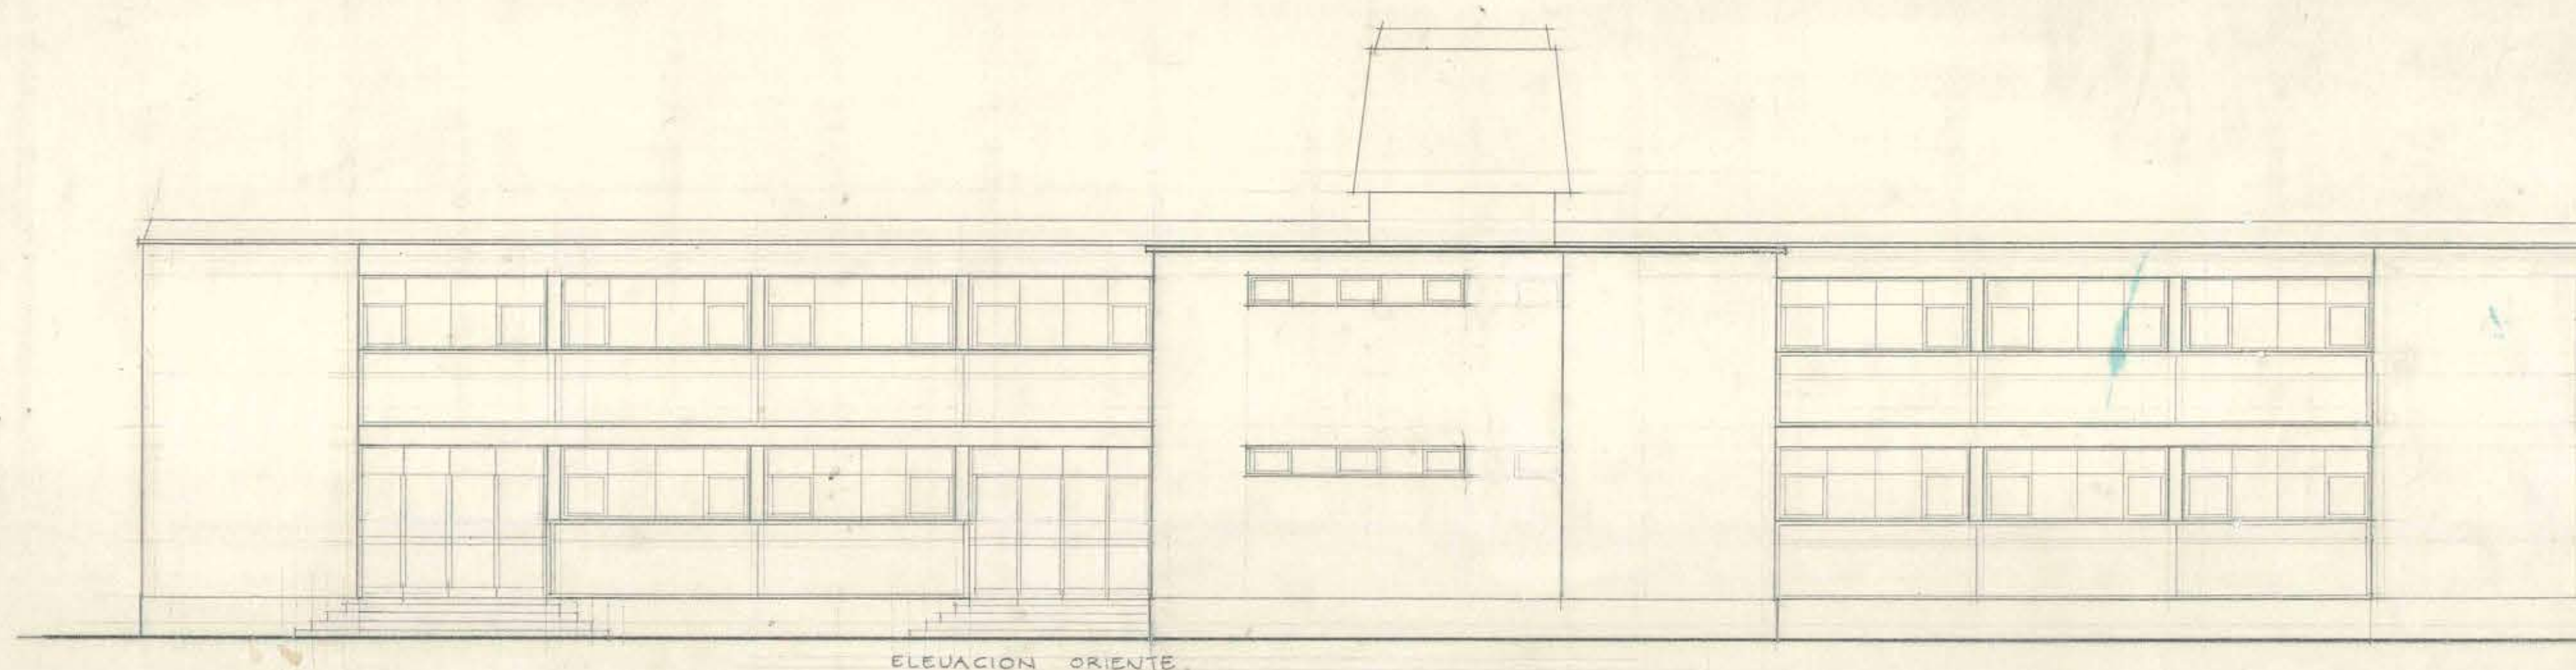

ELEVACION ORIENTE

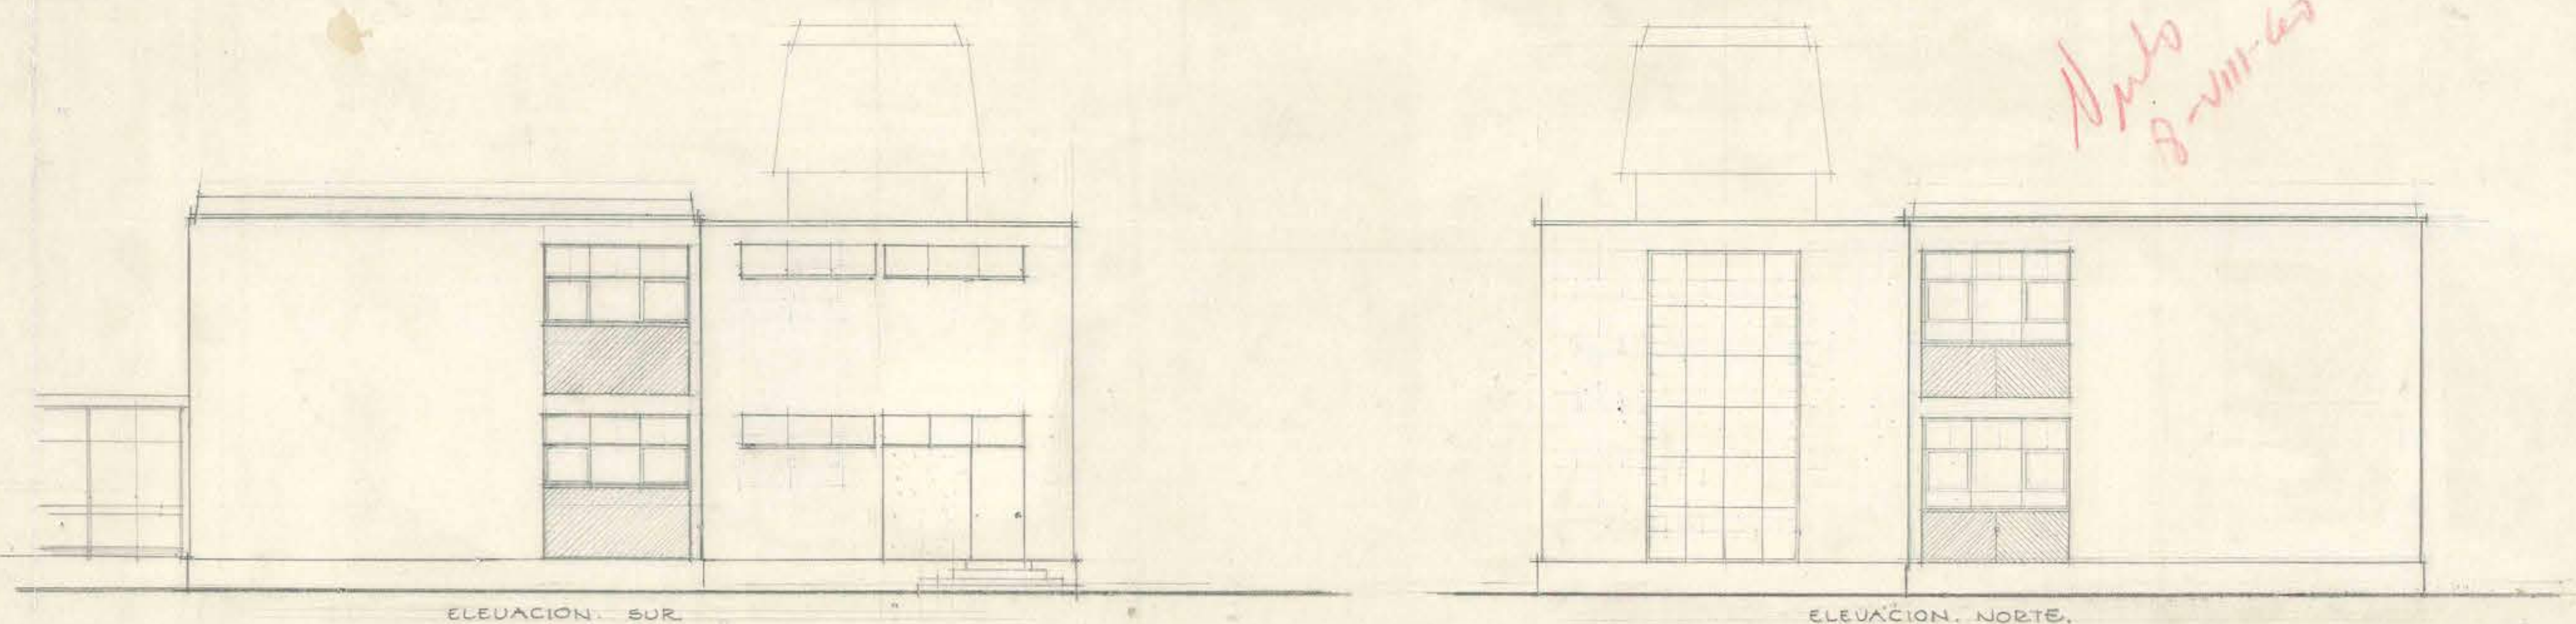

ELEVACION SUR

ELEVACIÓN. NORTE.