

ESCUELA SUPERIOR DE HOMBRRES

DE


YUMBEL

SESION N. 1108

Santiago, 19 de Agosto de 1920

APROBADO POR EL CONSEJO
DE OBRAS PUBLICAS

C. M. W.

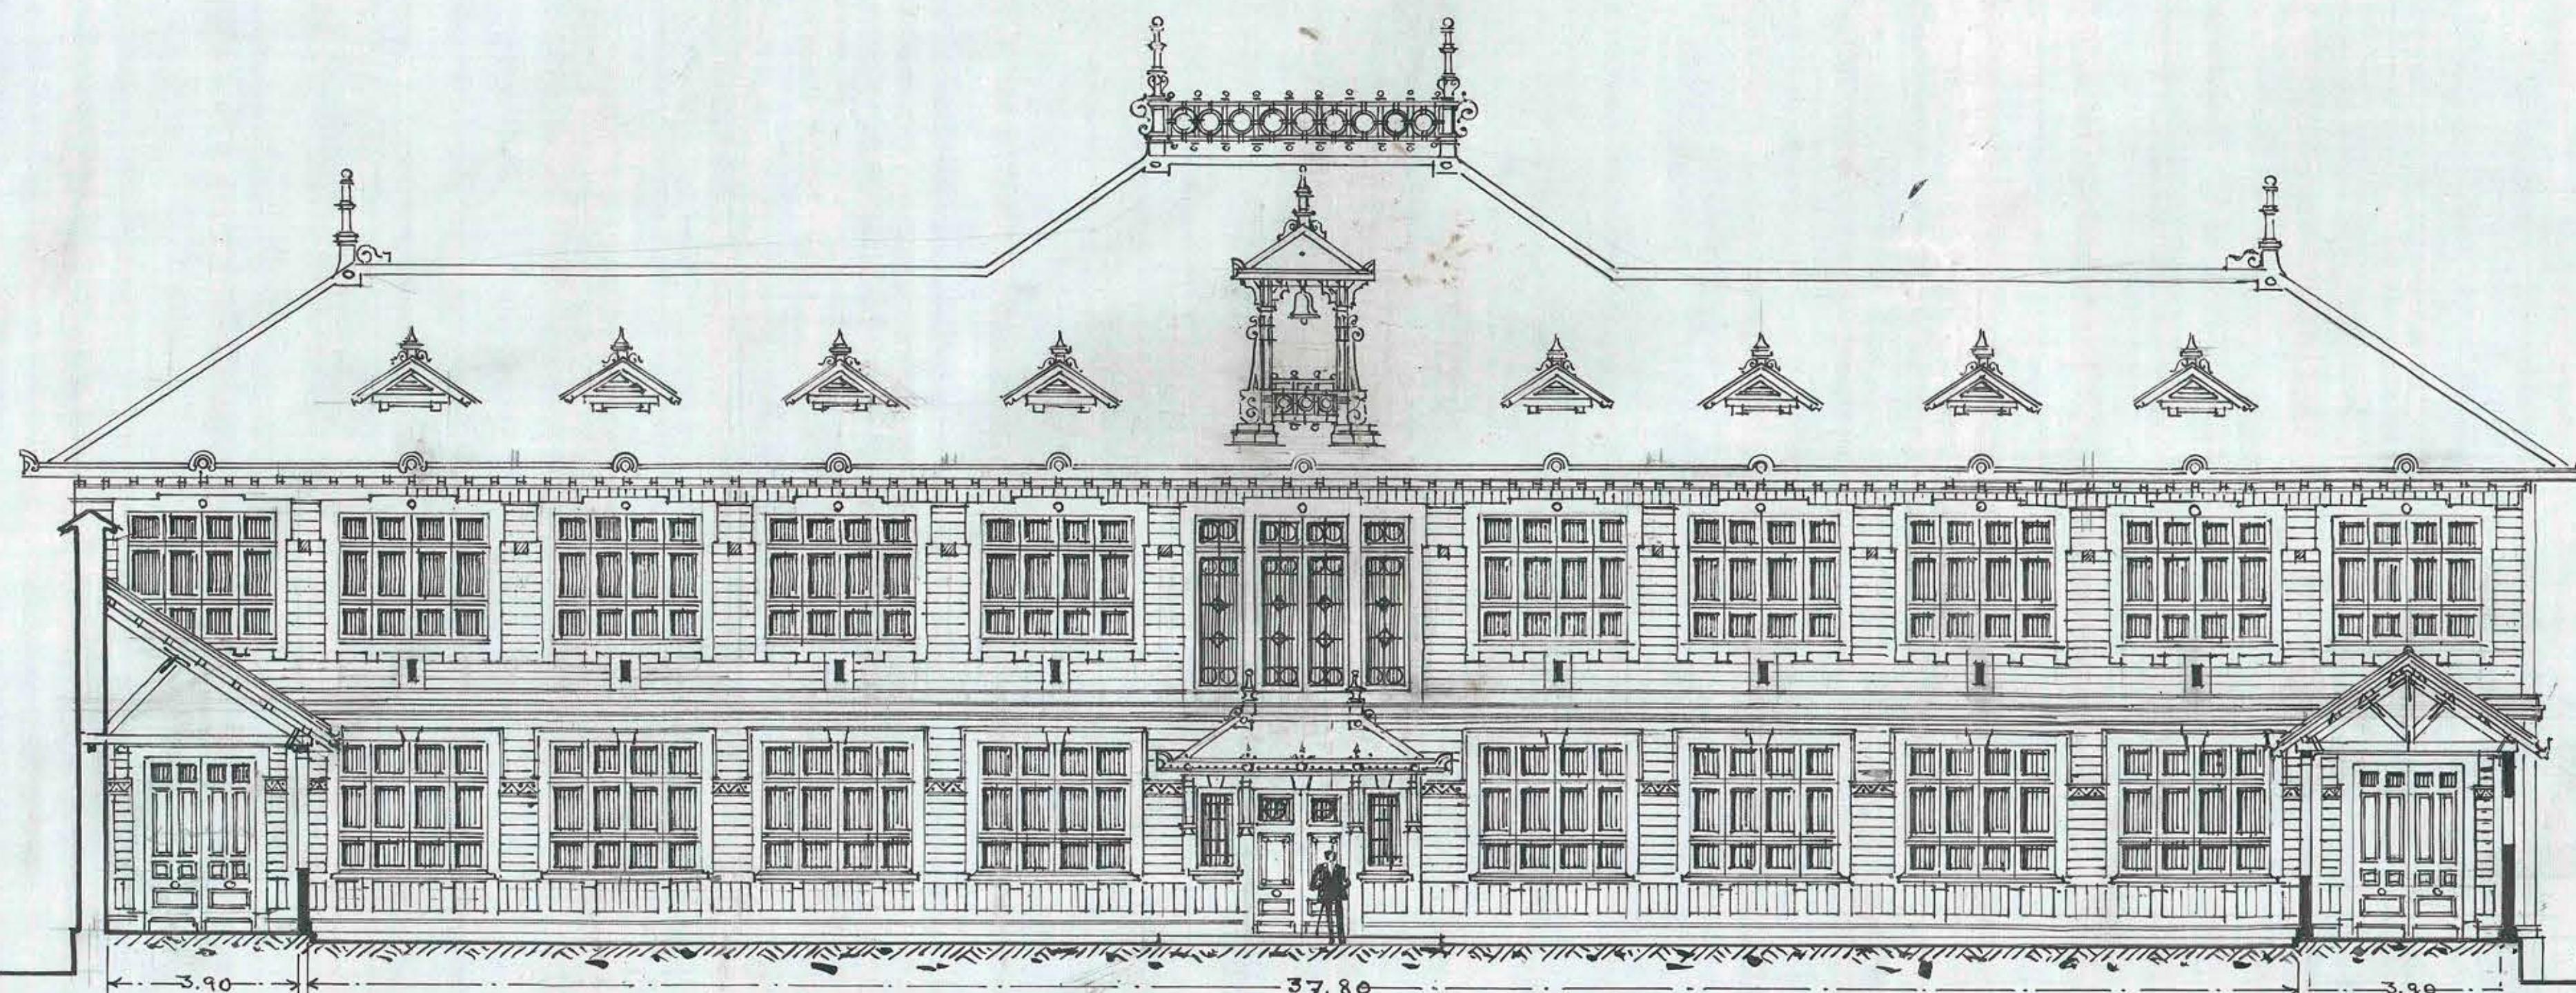

FACHADA AL PATIO

R. Fehrman Martinez
arquitecto.